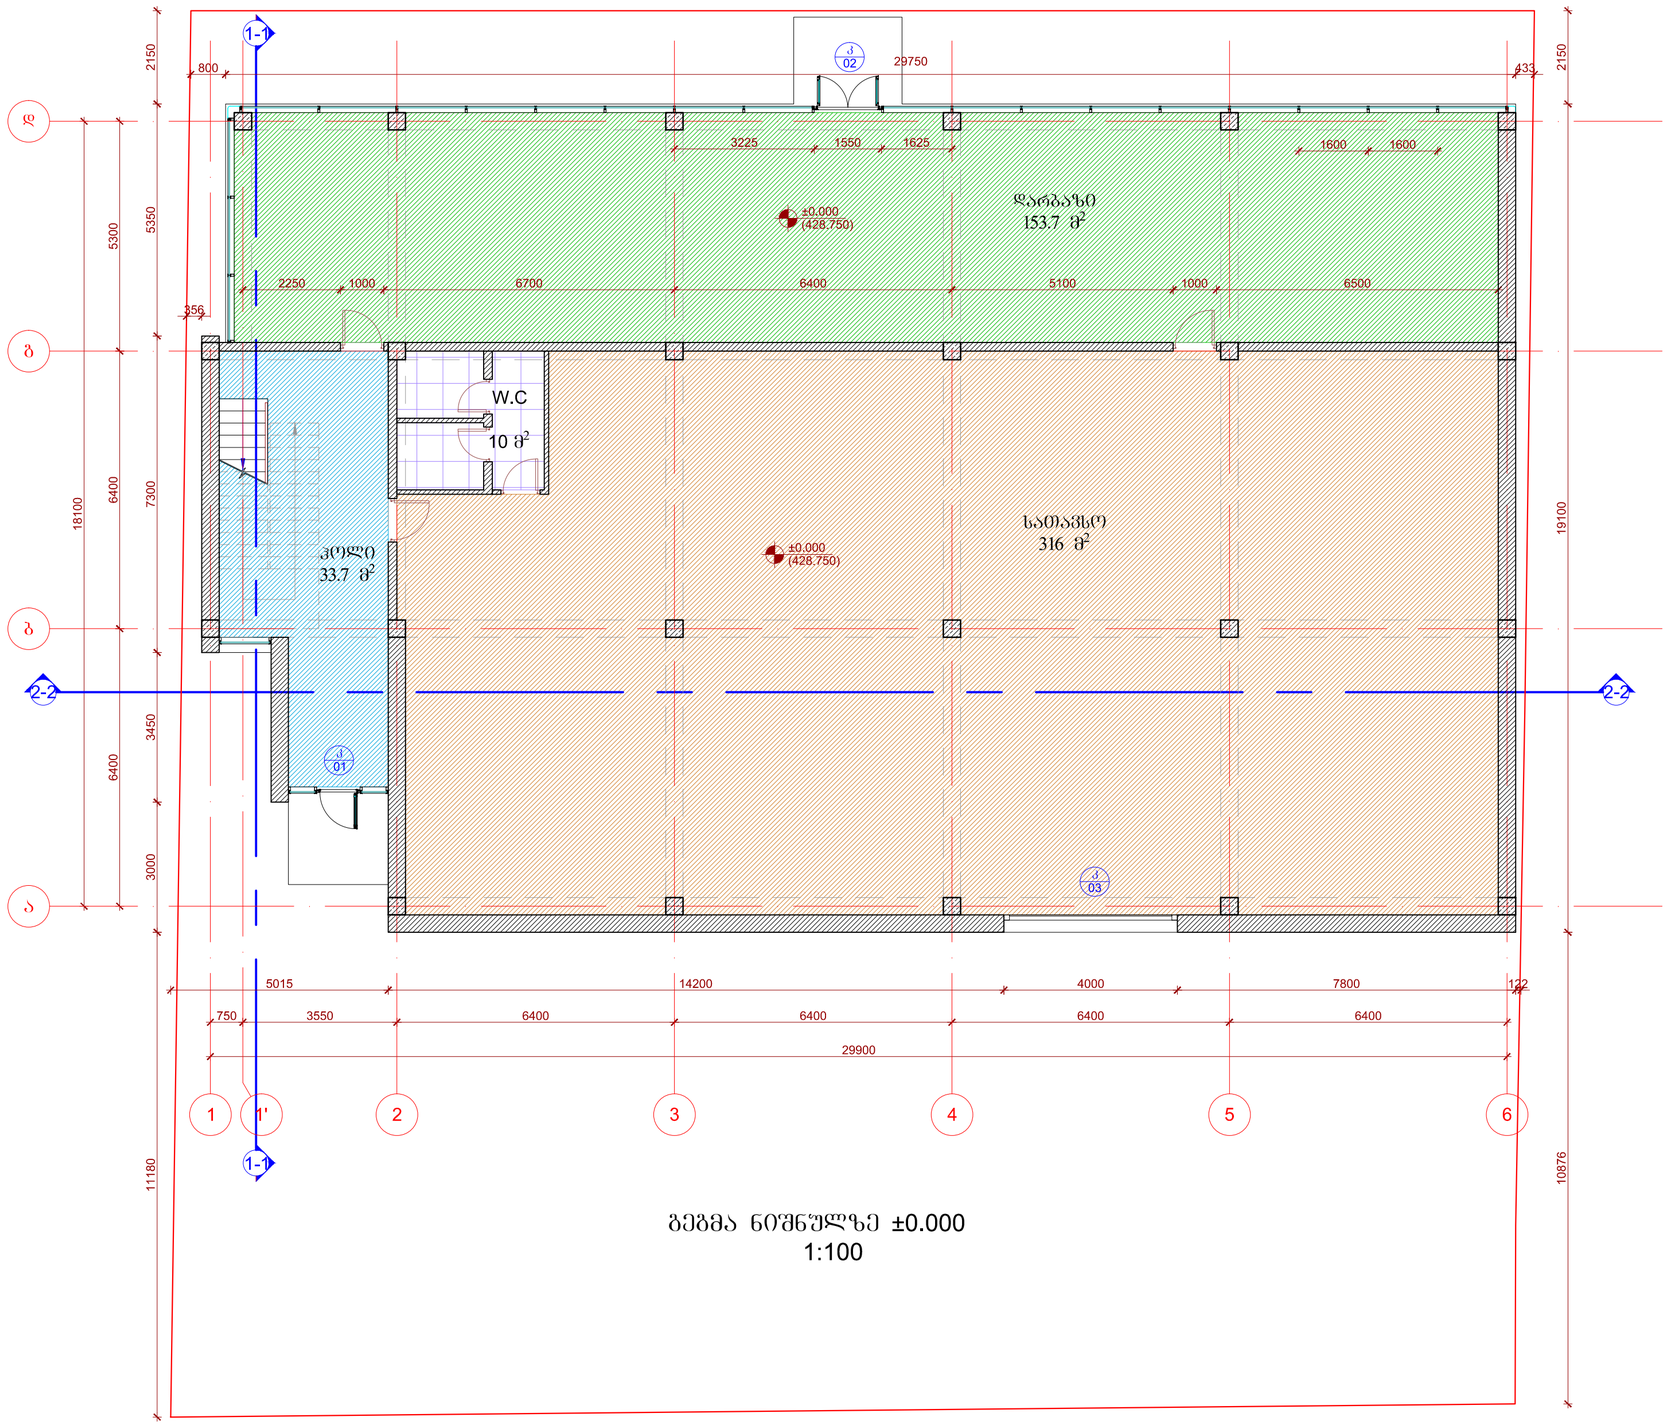

გეგმა ნიშნულზე ±0.000
1:100

ფორმატი	ფაილის სახელი
A2	Layout

არქიტექტურული ნაწილი

შენიშვნა:

პეროგითი ნიშნები:

დამკვეთი:	შ.პ.ს „მონტაჟ ჯორჯია"		
მისამართი:	ქ.ბათუმის, ჭოროხის დიდების სასწავლო-საცდელი მეურნეობა ნაკვ. №013/174		
საერთო შენობის პროექტი			
თანამდებობა	გვარი	ხელმოწერა	თარიღი
დირექტორი	გ.ქისტაური		
მთ.არქიტექტ.	ი.მელრაძველი		
დაამუშავა	ი.მელრაძველი		
შეამოწმა	ა.ახვლედიანი		

არსითი

შ.პ.ს "არქითი"
ქ.ბათუმის, რუსთაველის №1

დაკვეთა		გეგმა ნიშნულზე ±0.000
თარიღი	2012 წ.	
მასშტაბი	1:100	

სტადია	ფურცელი	ფურცლები
მ. პ.	03	14

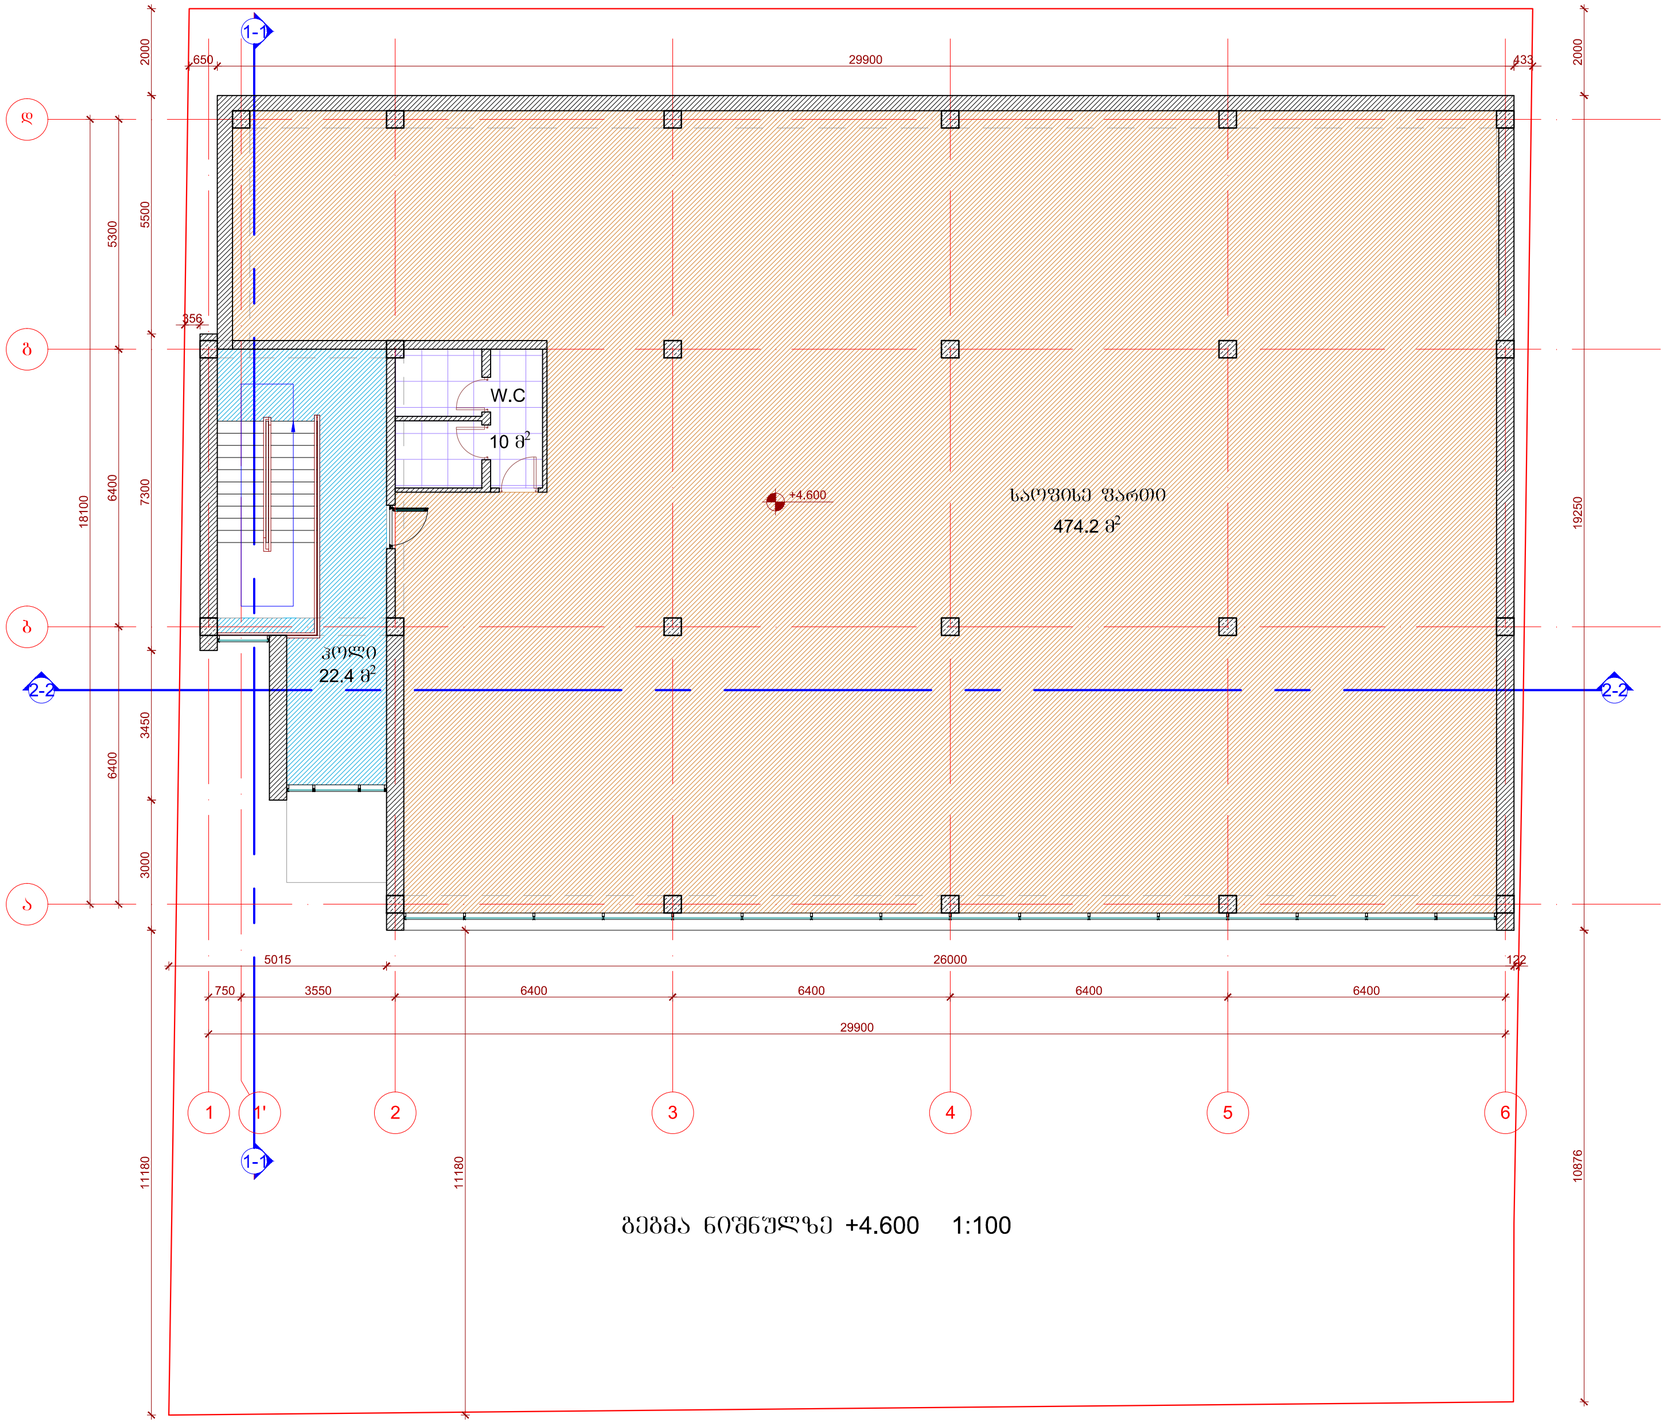

გეგმა ნიშნულზე +4.600 1:100

ფორმატი	ფაილის სახელი
A2	Layout

არქიტექტურული ნაწილი

შენიშვნა:

ეტაპობითი ნიშნები:

დამკვეთი:	შ.პ.ს „მონტაჟ ჯორჯია"		
	საწყისი შენობის პროექტი		
თანამდებობა	გვარი	ხელმოწერა	თარიღი
დირექტორი	გ.ქისტაური		
მთ.არქიტექტ.	ი.მეტრეველი		
დაამუშავა	ი.მეტრეველი		
შეამოწმა	ა.ახვლედიანი		

არსითი

მისამართი
შ.პ.ს "არსითი"
ქობულეთი, რუსთაველის №1

დაკვეთა	
თარიღი	2012 წ.
მასშტაბი	1:100

გეგმა ნიშნულზე +4.600

სტადია	ფურცელი	ფურცლები
მ. პ.	04	14

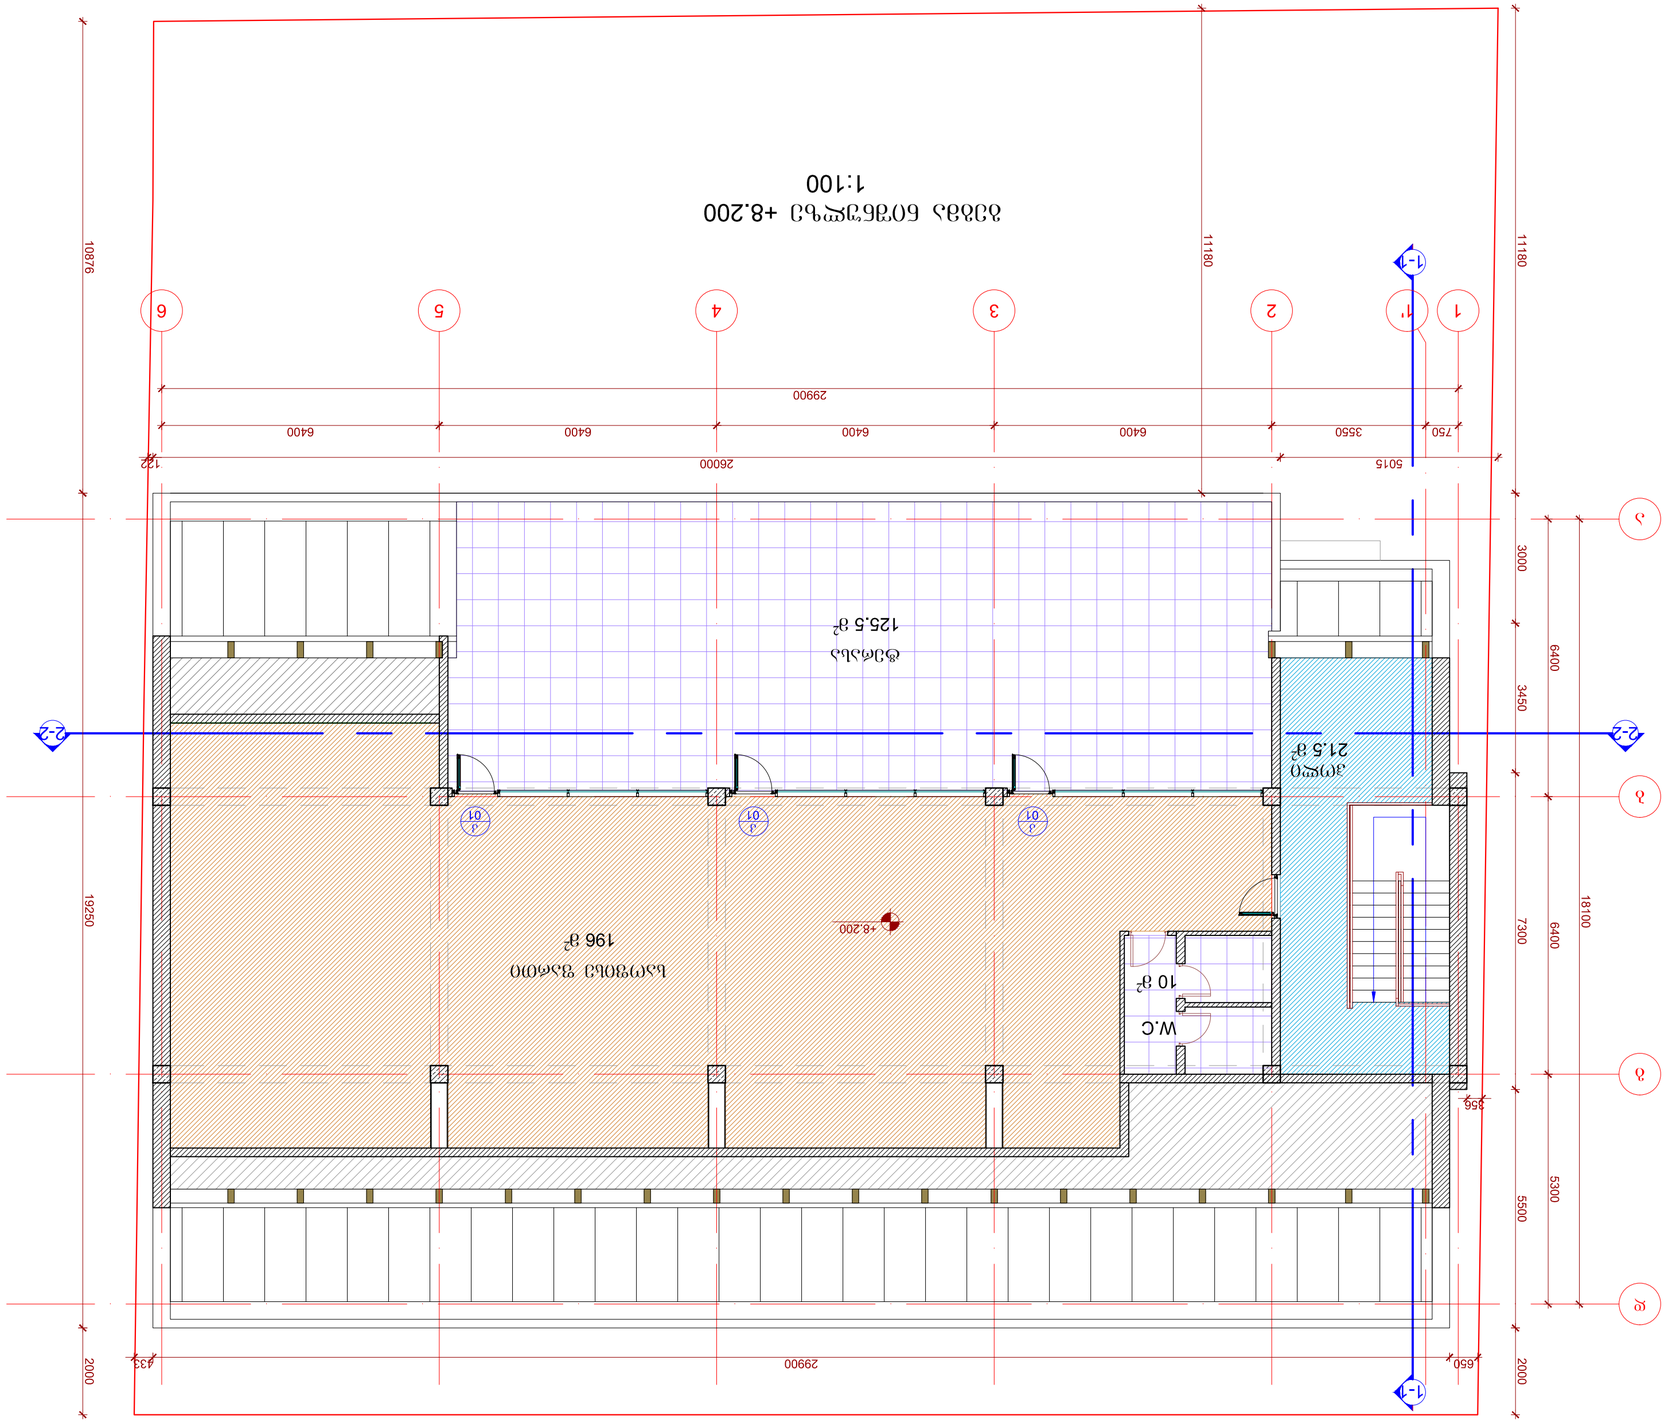





მასშტაბი	1:100

ფურცლების რაოდენობა	ფურცლის ნომერი	ფურცლის ზომა
14	05	A2


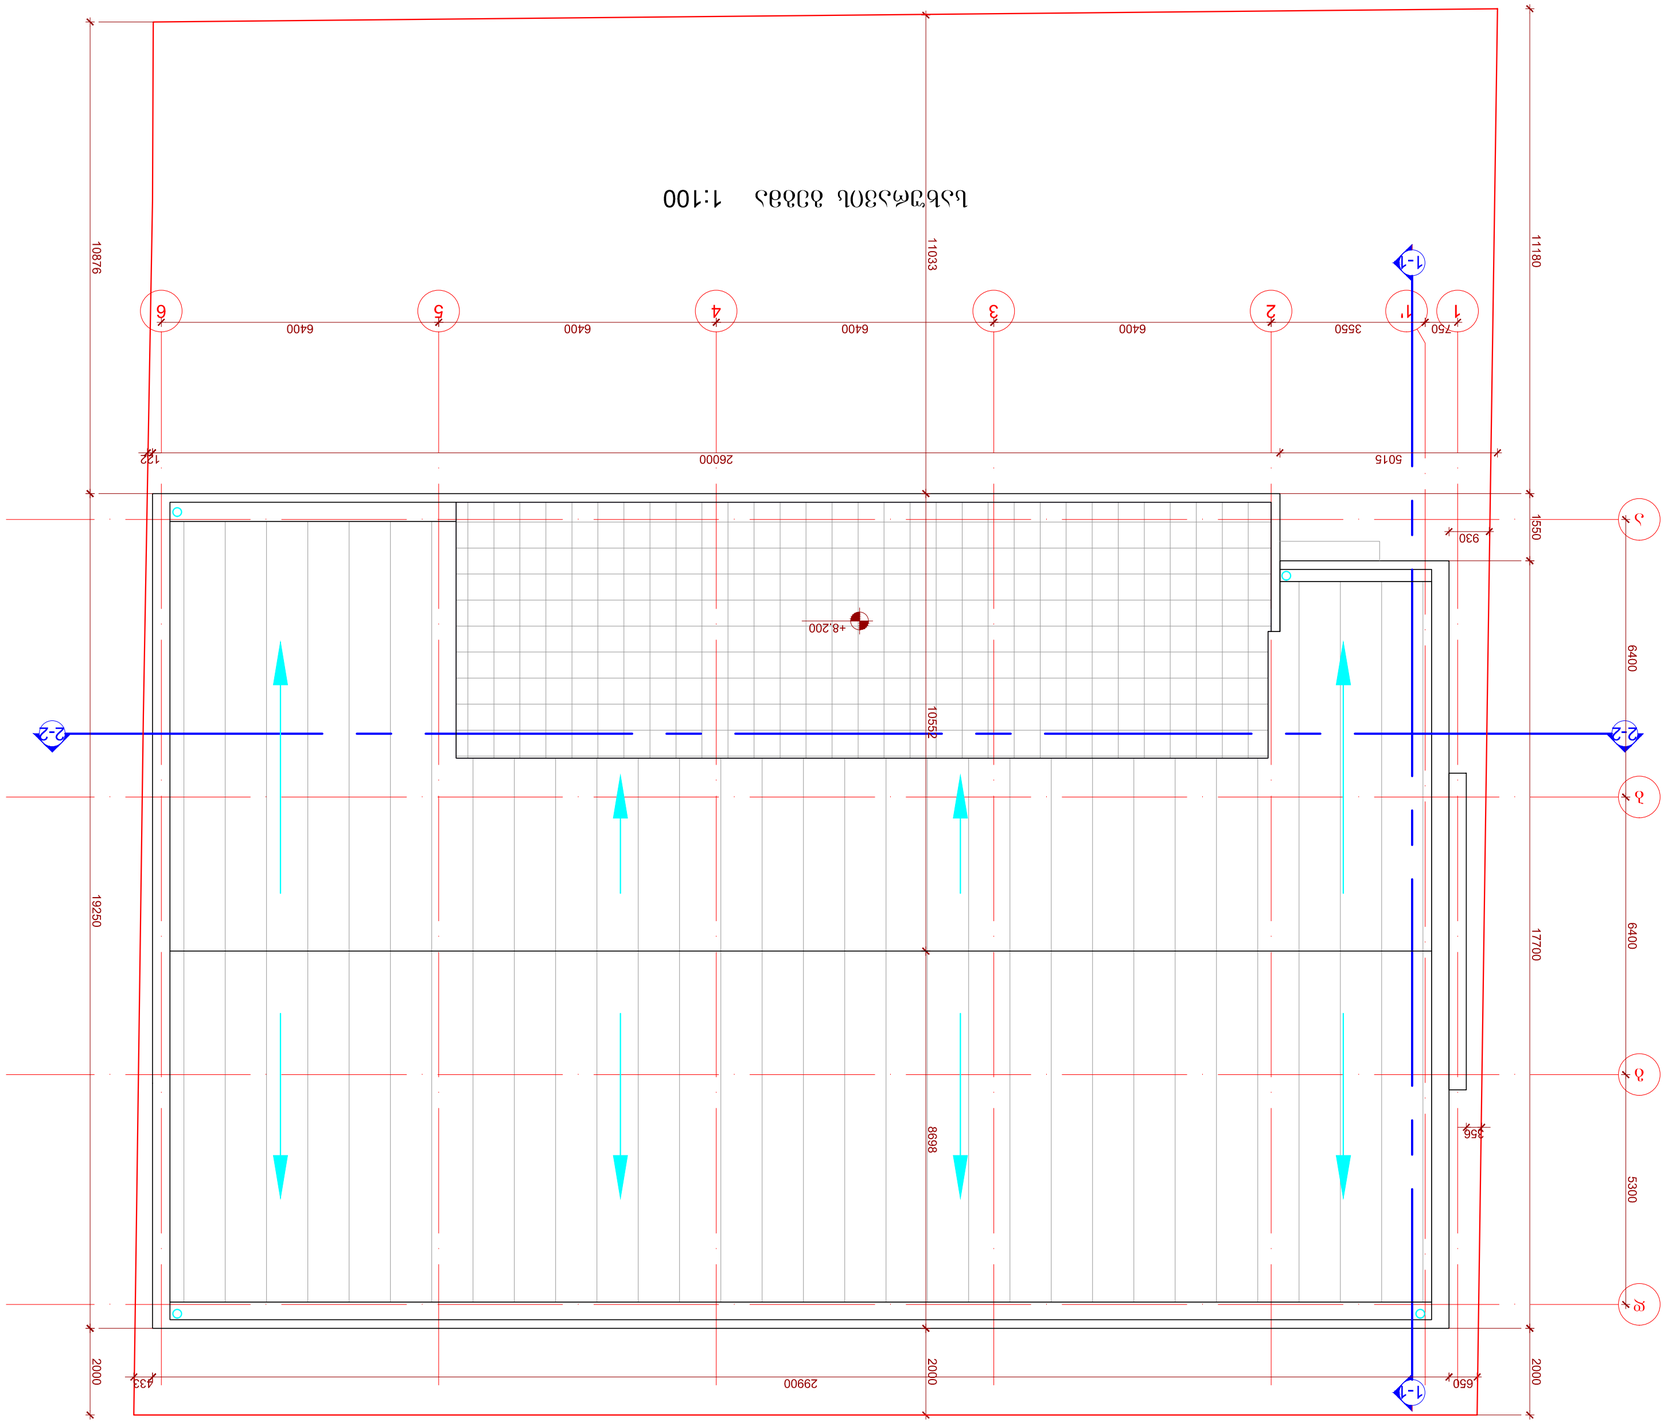




