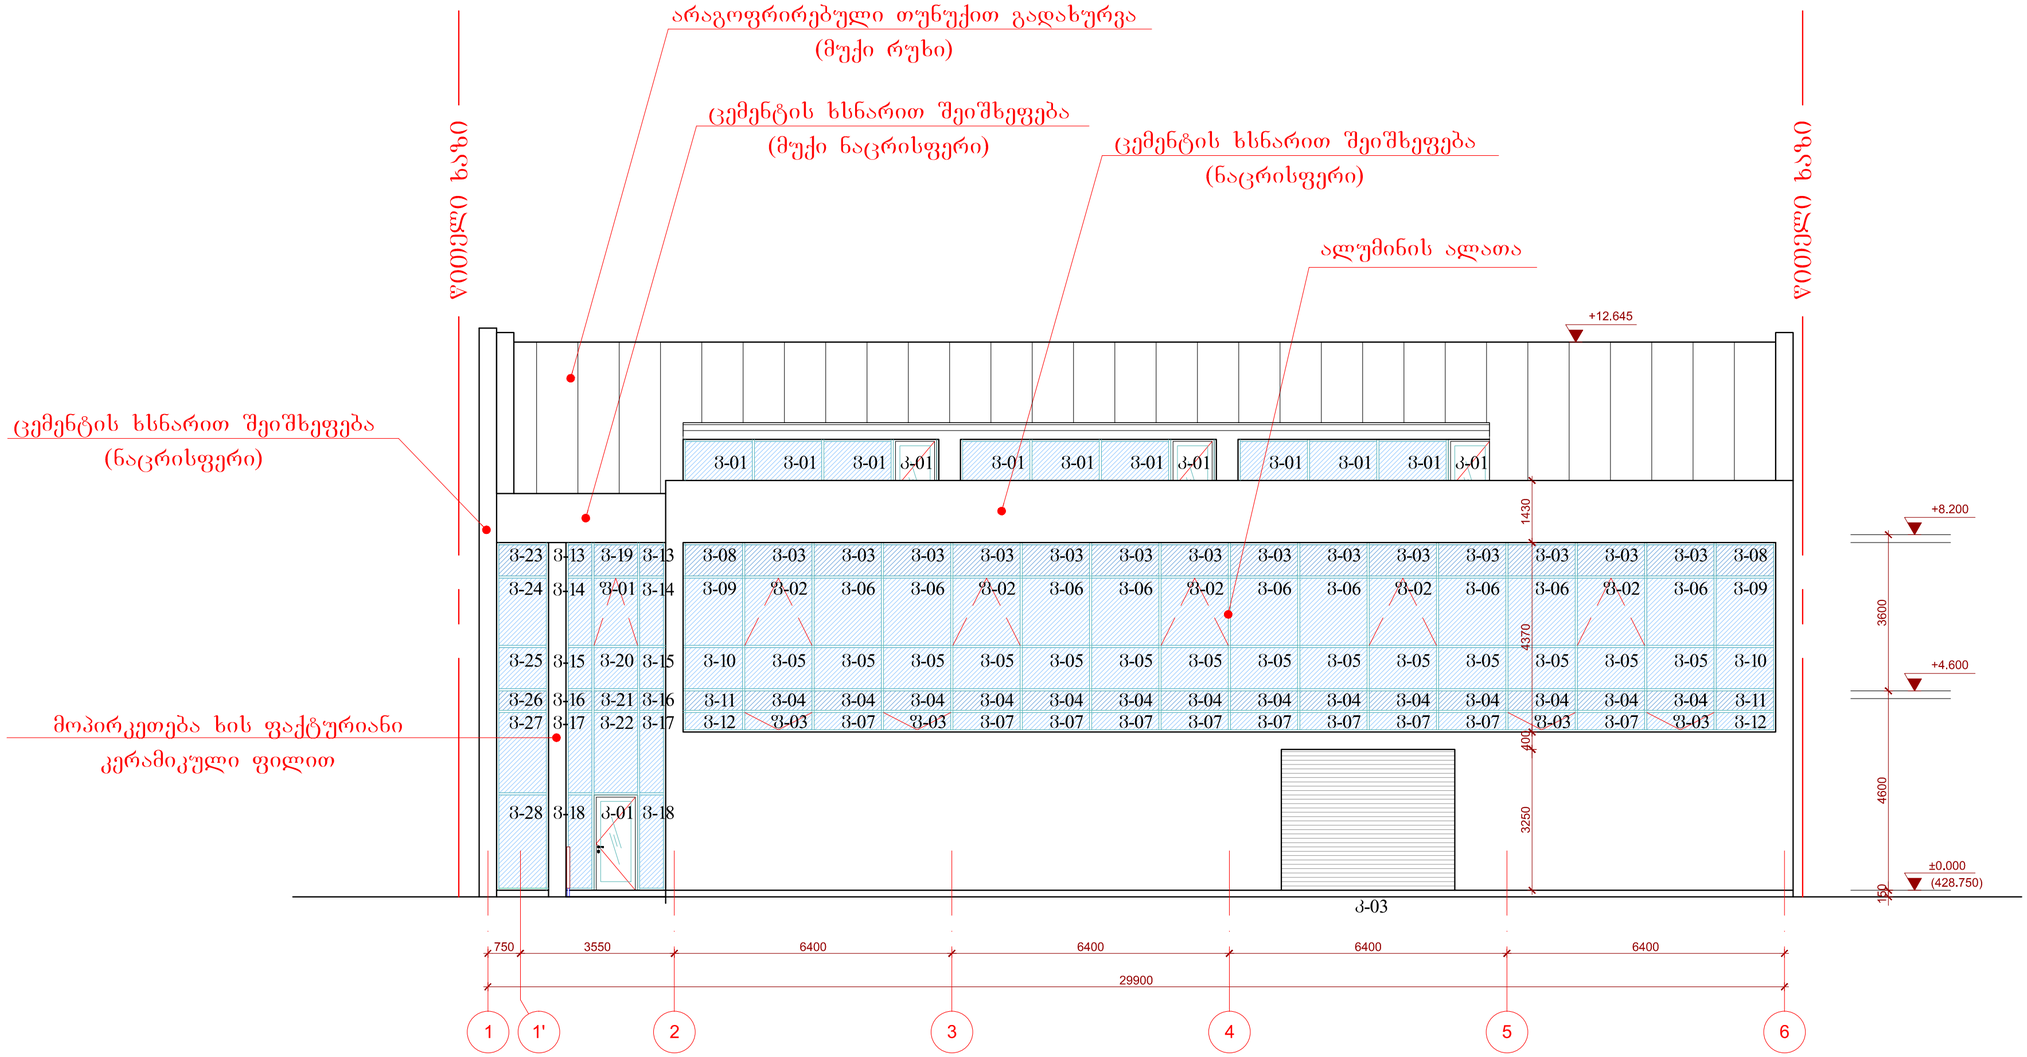

ფასადი 1-6 1:100

შრომატევადობა	ფაილის სახელი
A2	Layout

არქიტექტურული ნაწილი

შენიშვნა:

პირობითი ნიშნები:

თანამდებობა	ბჭარი	ხელმოწერა	თარიღი
დირექტორი	ბ.ქისტაური		
მთ.არქიტექ.	ი.ჭეტრიკველი		
დაამუშავა	ი.ჭეტრიკველი		
შეამოწმა	ა.ახვლედიანი		

მისამართი
შ.პ.ს "არქიტი"

დაკვეთა		ფასადი 1-6
თარიღი	2012 წ.	
მასშტაბი	1:100	

ხტაღია	შრომატევადობა	შრომატევადობა
ბ. პ.	09	14

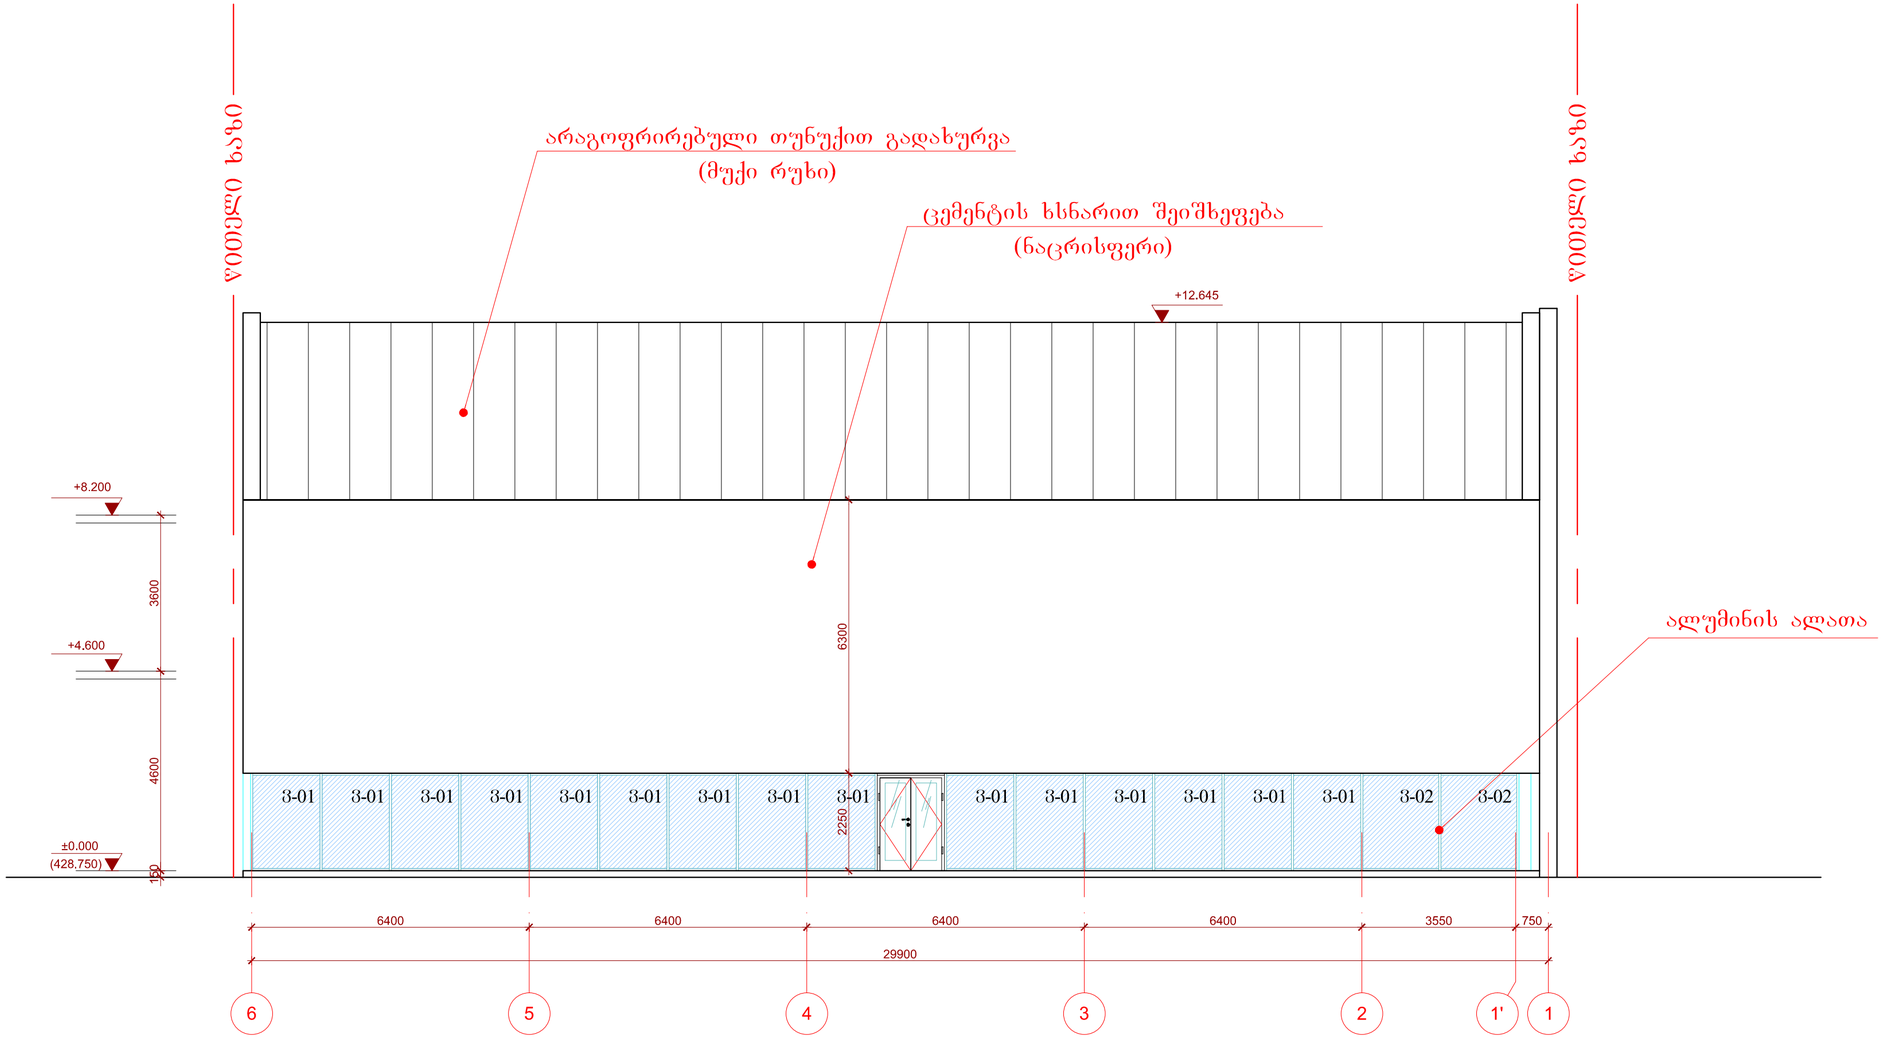

ფასადი 6-1 1:100

ფორმატი	ფაილის სახელი
A2	Layout

არქიტექტურული ნაწილი

შენიშვნა:

პირობითი ნიშნები:

დამკვეთი: შპს „მონტაჟ ჯორჯია"



თანამდებობა	გვარი	ხელმოწერა	თარიღი
დირექტორი	გ.ქისტაური		
მთ.არქიტექ.	ი.ქეტრეველი		
დაამშვია	ი.ქეტრეველი		
შესრულა	ა.ახვლედიანი		

მისამართი
შპს "არქსიტი"

დაკვეთა		ფასადი 6-1
თარიღი	2012 წ.	
მასშტაბი	1:100	

ხარისხი	ფურცელი	ფურცლები
გ. პ.	10	14

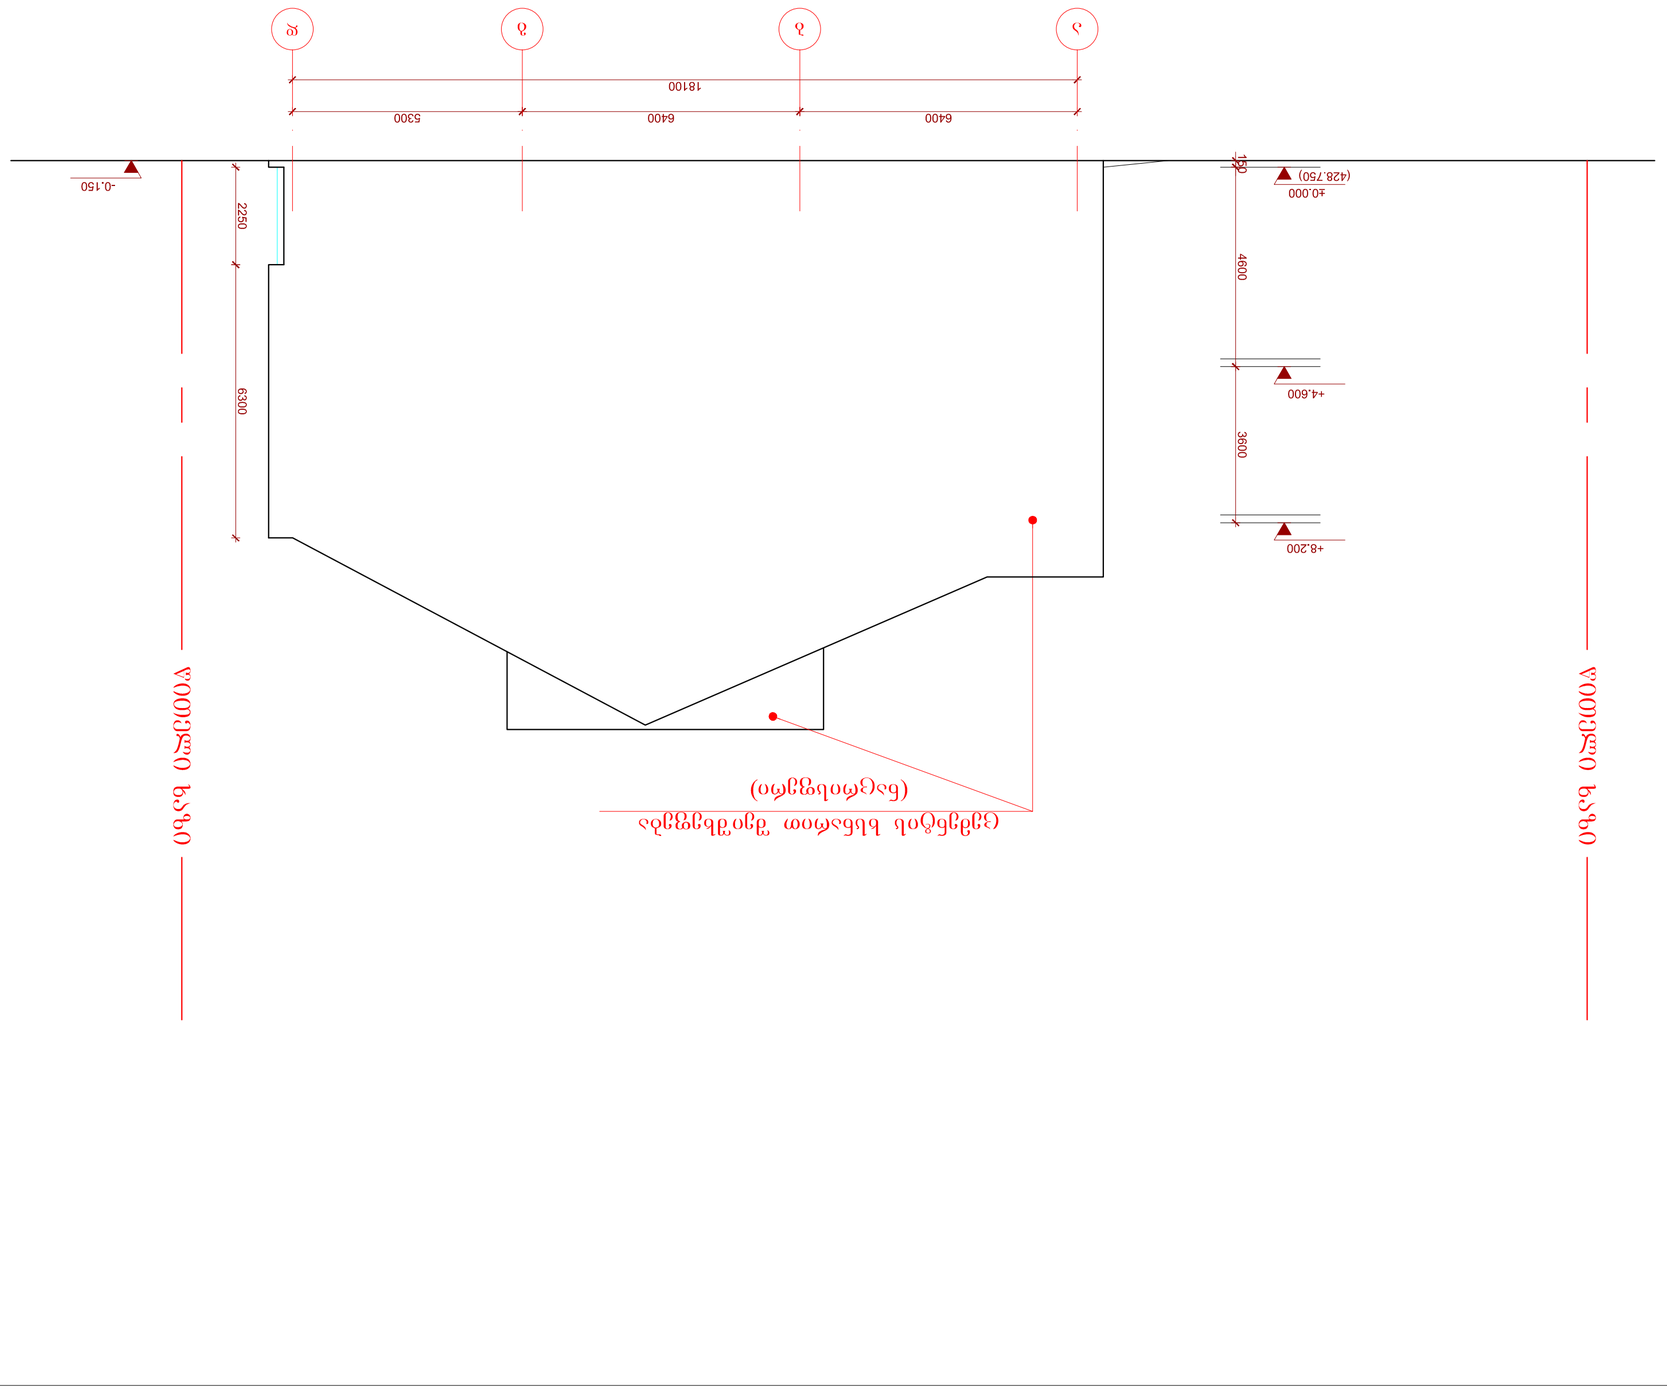

შენიშვნა: თარიღი პირობითი ნიშნები: მთ.არქიტექ. დირექტორი დაამუშავა მასშტაბი თარიღი დაკვეთა ფურცლები მისამართი დამკვეთი: სტადია ფურცელი თანამდებობა გვარი მ. პ. Layout არქიტექტურული ნაწილი ფორმატი ფაილის სახელი

A
2 12 გ.ქისტაური შ.პ.ს "არქსითი" ქ.თბილისი, რუსთაველის #I შეამოწმა ი.მეტრეველი ა.ახვლედიანი 14 1:100 2012 წ. ფასადი ა-დ ხელმოწერა ი.მეტრეველი შ.პ.ს ,,მონტაჟ ჯორჯია" მისამართი: ქ.თბილისი, ყოფილი დიღმის სასწავლო- საცდელი მეურნეობა ნაკვ. #013/174 საოფისე შენობის პროექტი

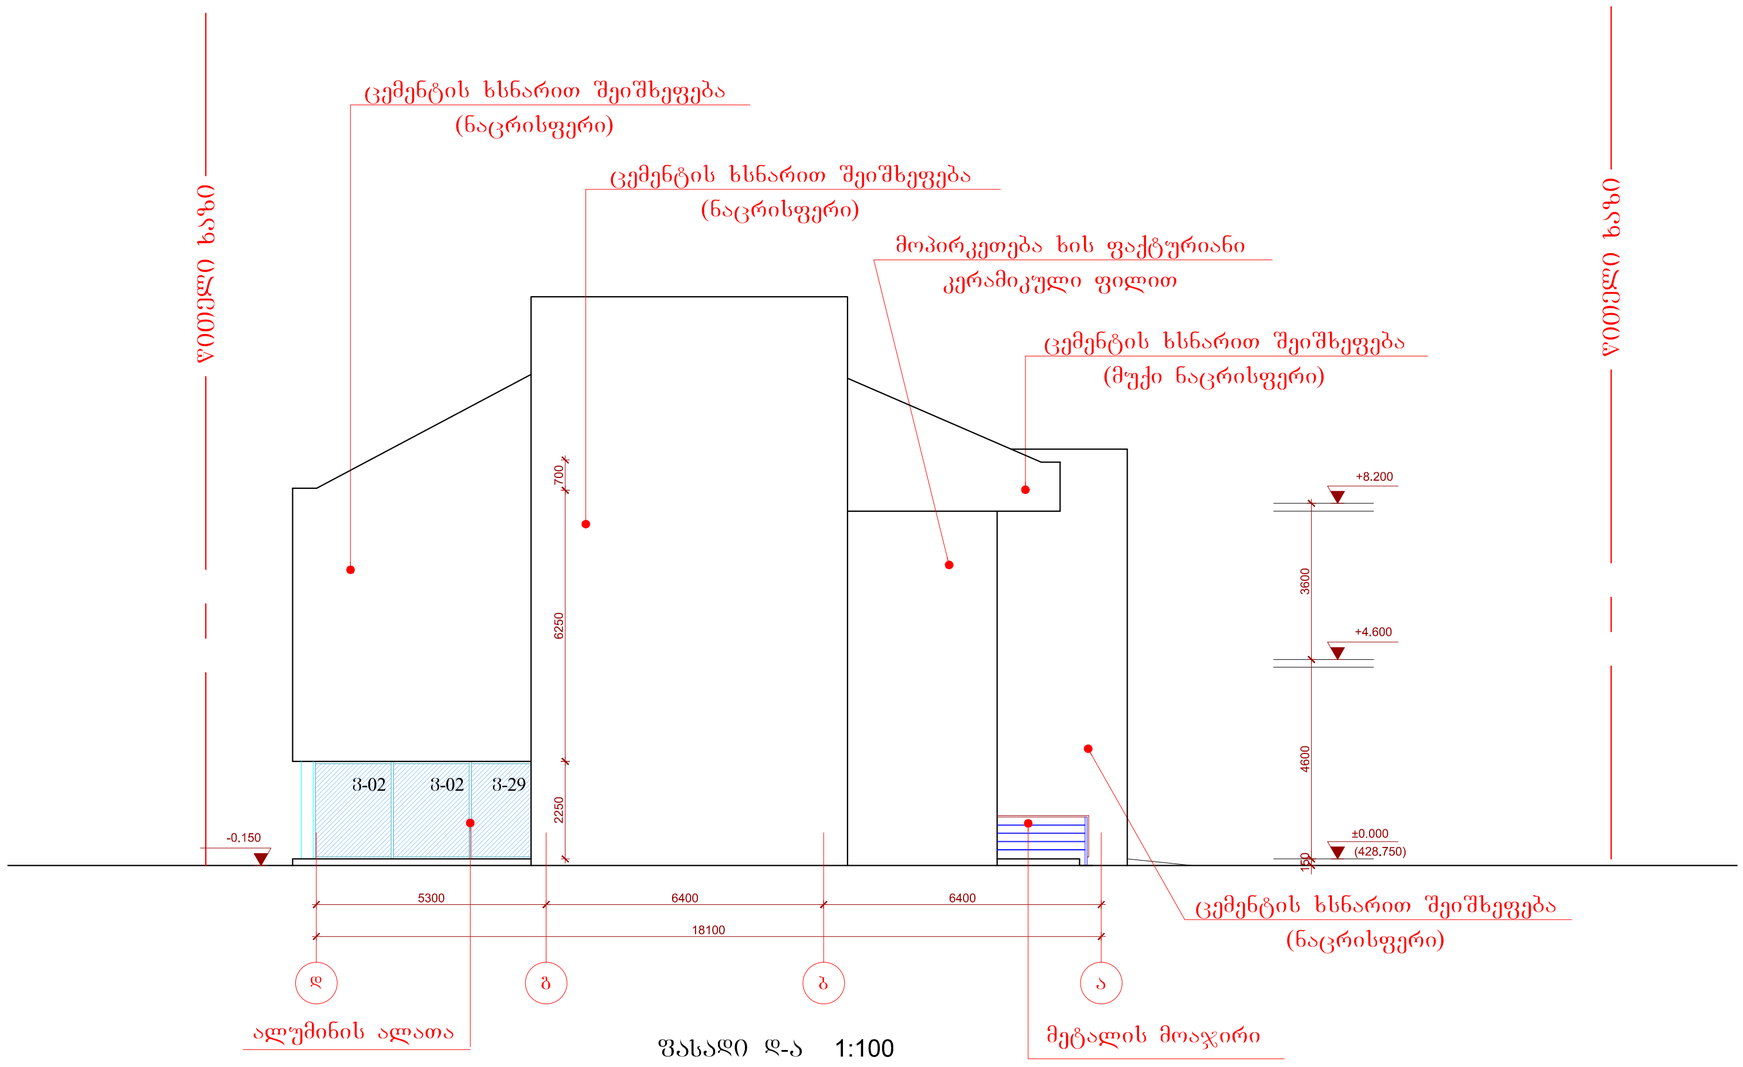

ფასადი დ-ა 1:100

ფორმატი	ფაილის სახელი
A2	Layout

არქიტექტურული ნაწილი

შენიშვნა:

პირობითი ნიშნები:

დამკვეთი: შ.პ.ს „მონტაჟ ჯორჯია"


საყოფის შენობის პროექტი

თანამდებობა	გვარი	ხელმოწერა	თარიღი
დირექტორი	გ.ქისტაური		
მთ.არქიტექ.	ი.მელრეველი		
დაამუშავა	ი.მელრეველი		
შეამოწმა	ა.ახვლედიანი		

მისამართი
შ.პ.ს "არქიტი"

დაკვეთა		ფასადი დ-ა
თარიღი	2012 წ.	
მასშტაბი	1:100	

სტადია	ფურცელი	ფურცლები
მ. პ.	11	14