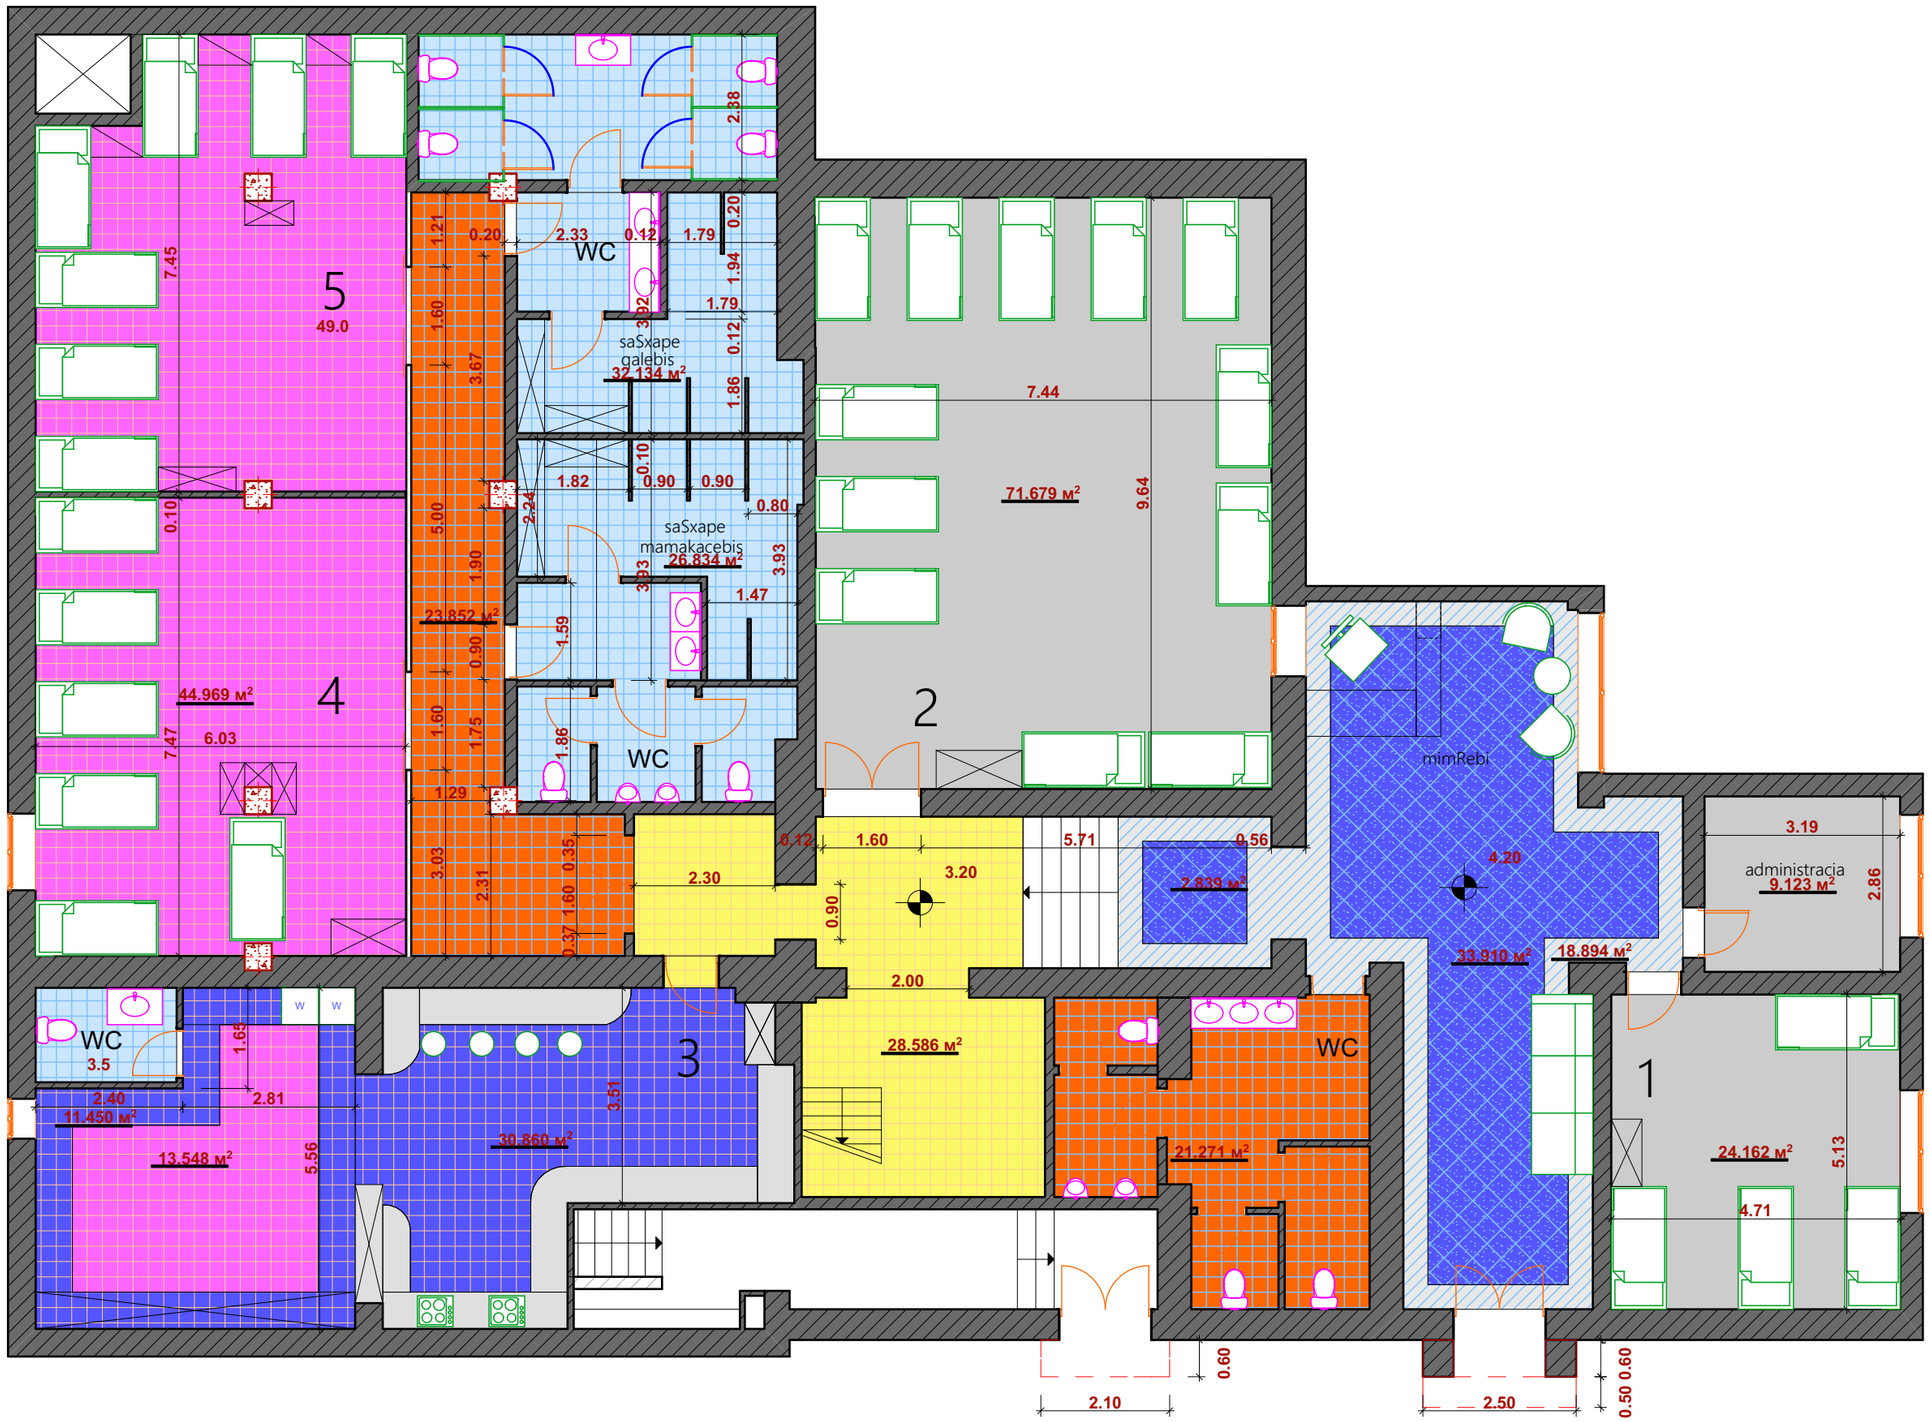

5
49.0
4
44.969 м²
6.03
7.45
7.47
WC
saSxape galebis
32.134 м²
saSxape mamakacebis
26.834 м²
23.852 м²
2
71.679 м²
7.44
9.64
mimRebi
4.20
2.839 м²
33.910 м²
18.894 м²
administracia
9.123 м²
3.19
2.86
1
24.162 м²
5.13
4.71
3
30.860 м²
13.548 м²
11.450 м²
3.5
2.40
2.81
5.56
3.51
28.586 м²
21.271 м²
2.00
2.30
3.20
1.60
5.71
0.56
2.10
2.50
0.60
0.50

საქართველო
ქ. თბილისის მერია
სსიპ თბილისის არქიტექტურის სამსახური

ქალაქი თბილისი, ქუჩა ტეტიაშვილი, №8 349კვ.მ არასასოფლოსამეურნეო
დანიშნულების ს/კ №011308007032 მიწის ნაკვეთის ტოპოგრაფიული

გეგმა

სამსახურის უფროსი

საფუძველი: ქ. თბილისის მთავრობის №20-32-704. 10.112008 წლის დადგენილება

მიწის ნაკვეთის საზღვრების მომზადების და საინვესტიციო განყოფილების		
განყოფილების უფროსი		
მთავარი სპეციალისტი		

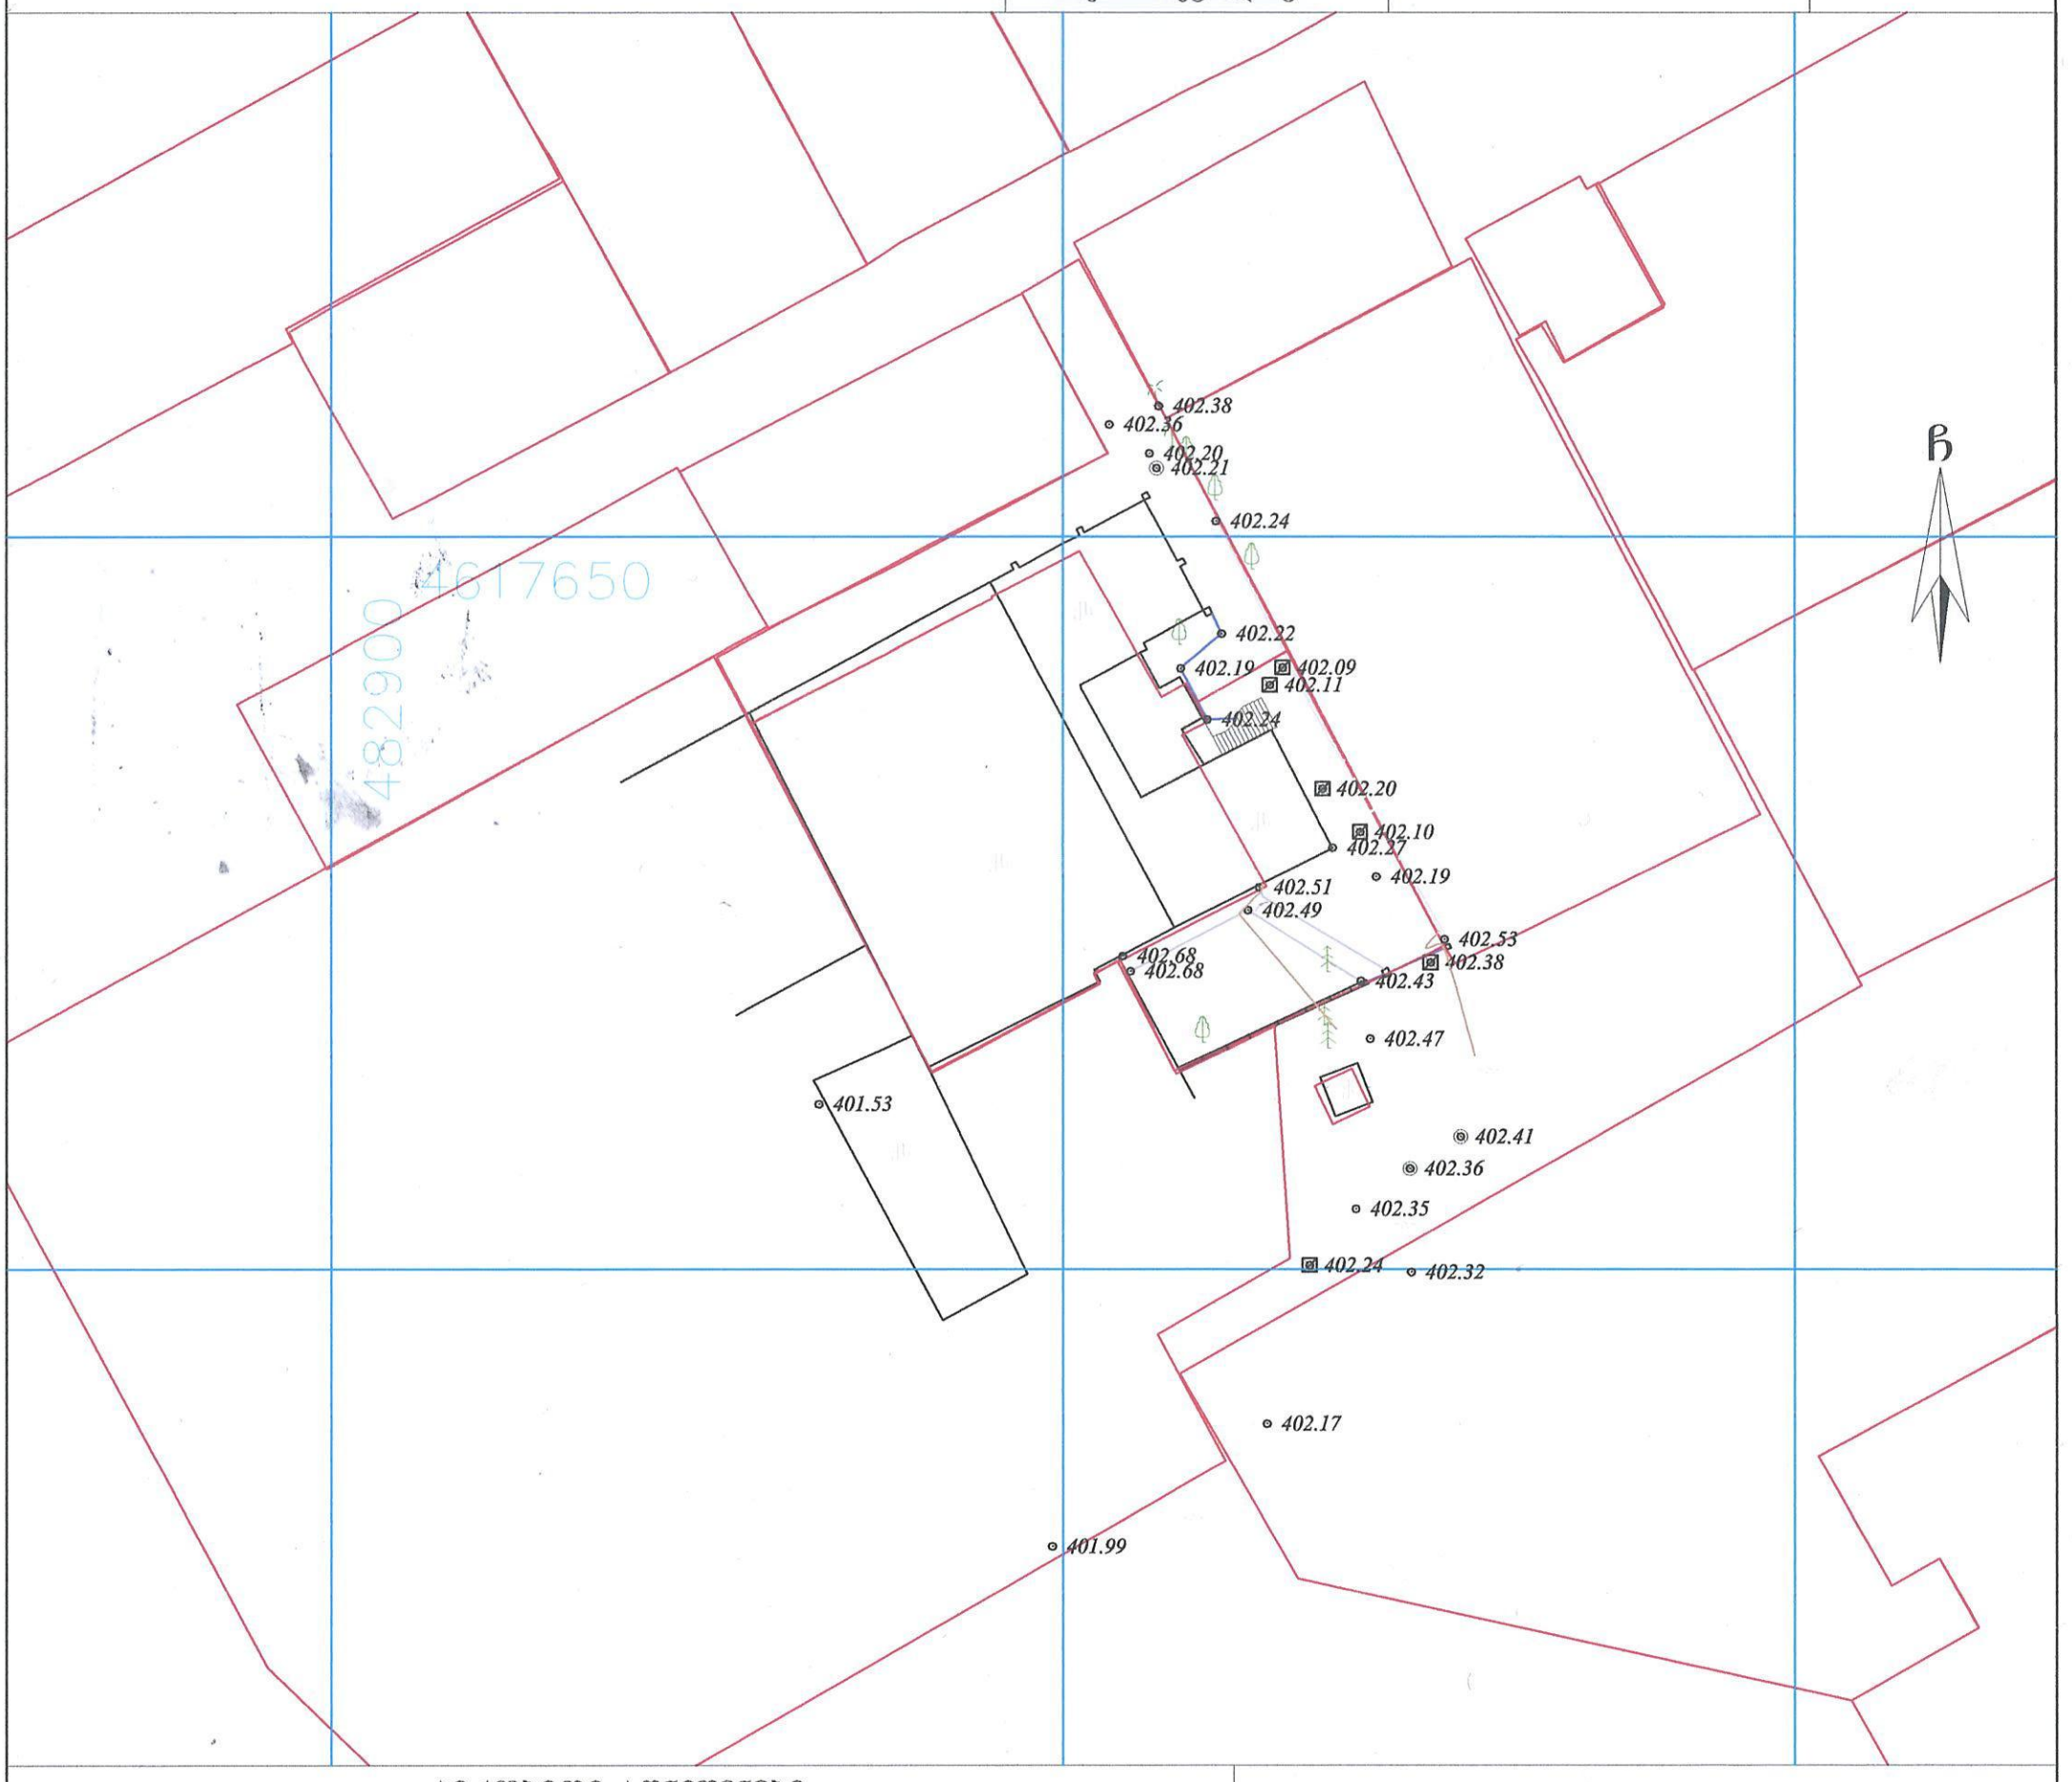

პირობითი აღნიშვნები

WGS 1984-ის კოორდინატთა სისტემის UTM პროექცია

ძს	საცხ. შენობა		ბორდიული		ჭიშკარი
ძა	არასაცხ. შენობა		ხის ღობე		ბეტონი
	ფარდული		ღობე	წ	წყალგაყვანილობა
	მშენებარე შენობა		ქვის კედელი	გ	გაზი
			კედელი	კ	კანალიზაცია
	სატრანსფორ. ჯიხური		ფლატე	სან	სანიაღვრე
			რკინიგზა	კბ	კავშირგაბმულობა
	ხეები		სამეთვალყურეო ჭები		ელ. ქსელები
	გარე განათება		ელ. გადამცემი ხაზი	თბ	გათბობა

შენიშვნა:1) ——— ნაკვეთის საზღვარი (თუ იგი არის ნახაზზე) მითითებულია დამკვეთის მიერ

2) მიწის სამუშაოების შესრულებისას შეატყობინეთ კომუნიკაციის წარმომადგენლებს

შპს „ბიემჯი ჯგუფი“
საქართველო, თბილისი, შარტავას ქუჩა 14
მობ: 598 667070; 577 158039

BMG

ტექნიკური დირექტორი:		ზ. ბასილაძე
აზომა:		ნ. ჯიქია
დახაზა:		ნ. ჯიქია
დამკვეთი:	შპს კულტურის ცენტრი იმედი	
მაშტაბი: 1:500	26.10.2016წ.	