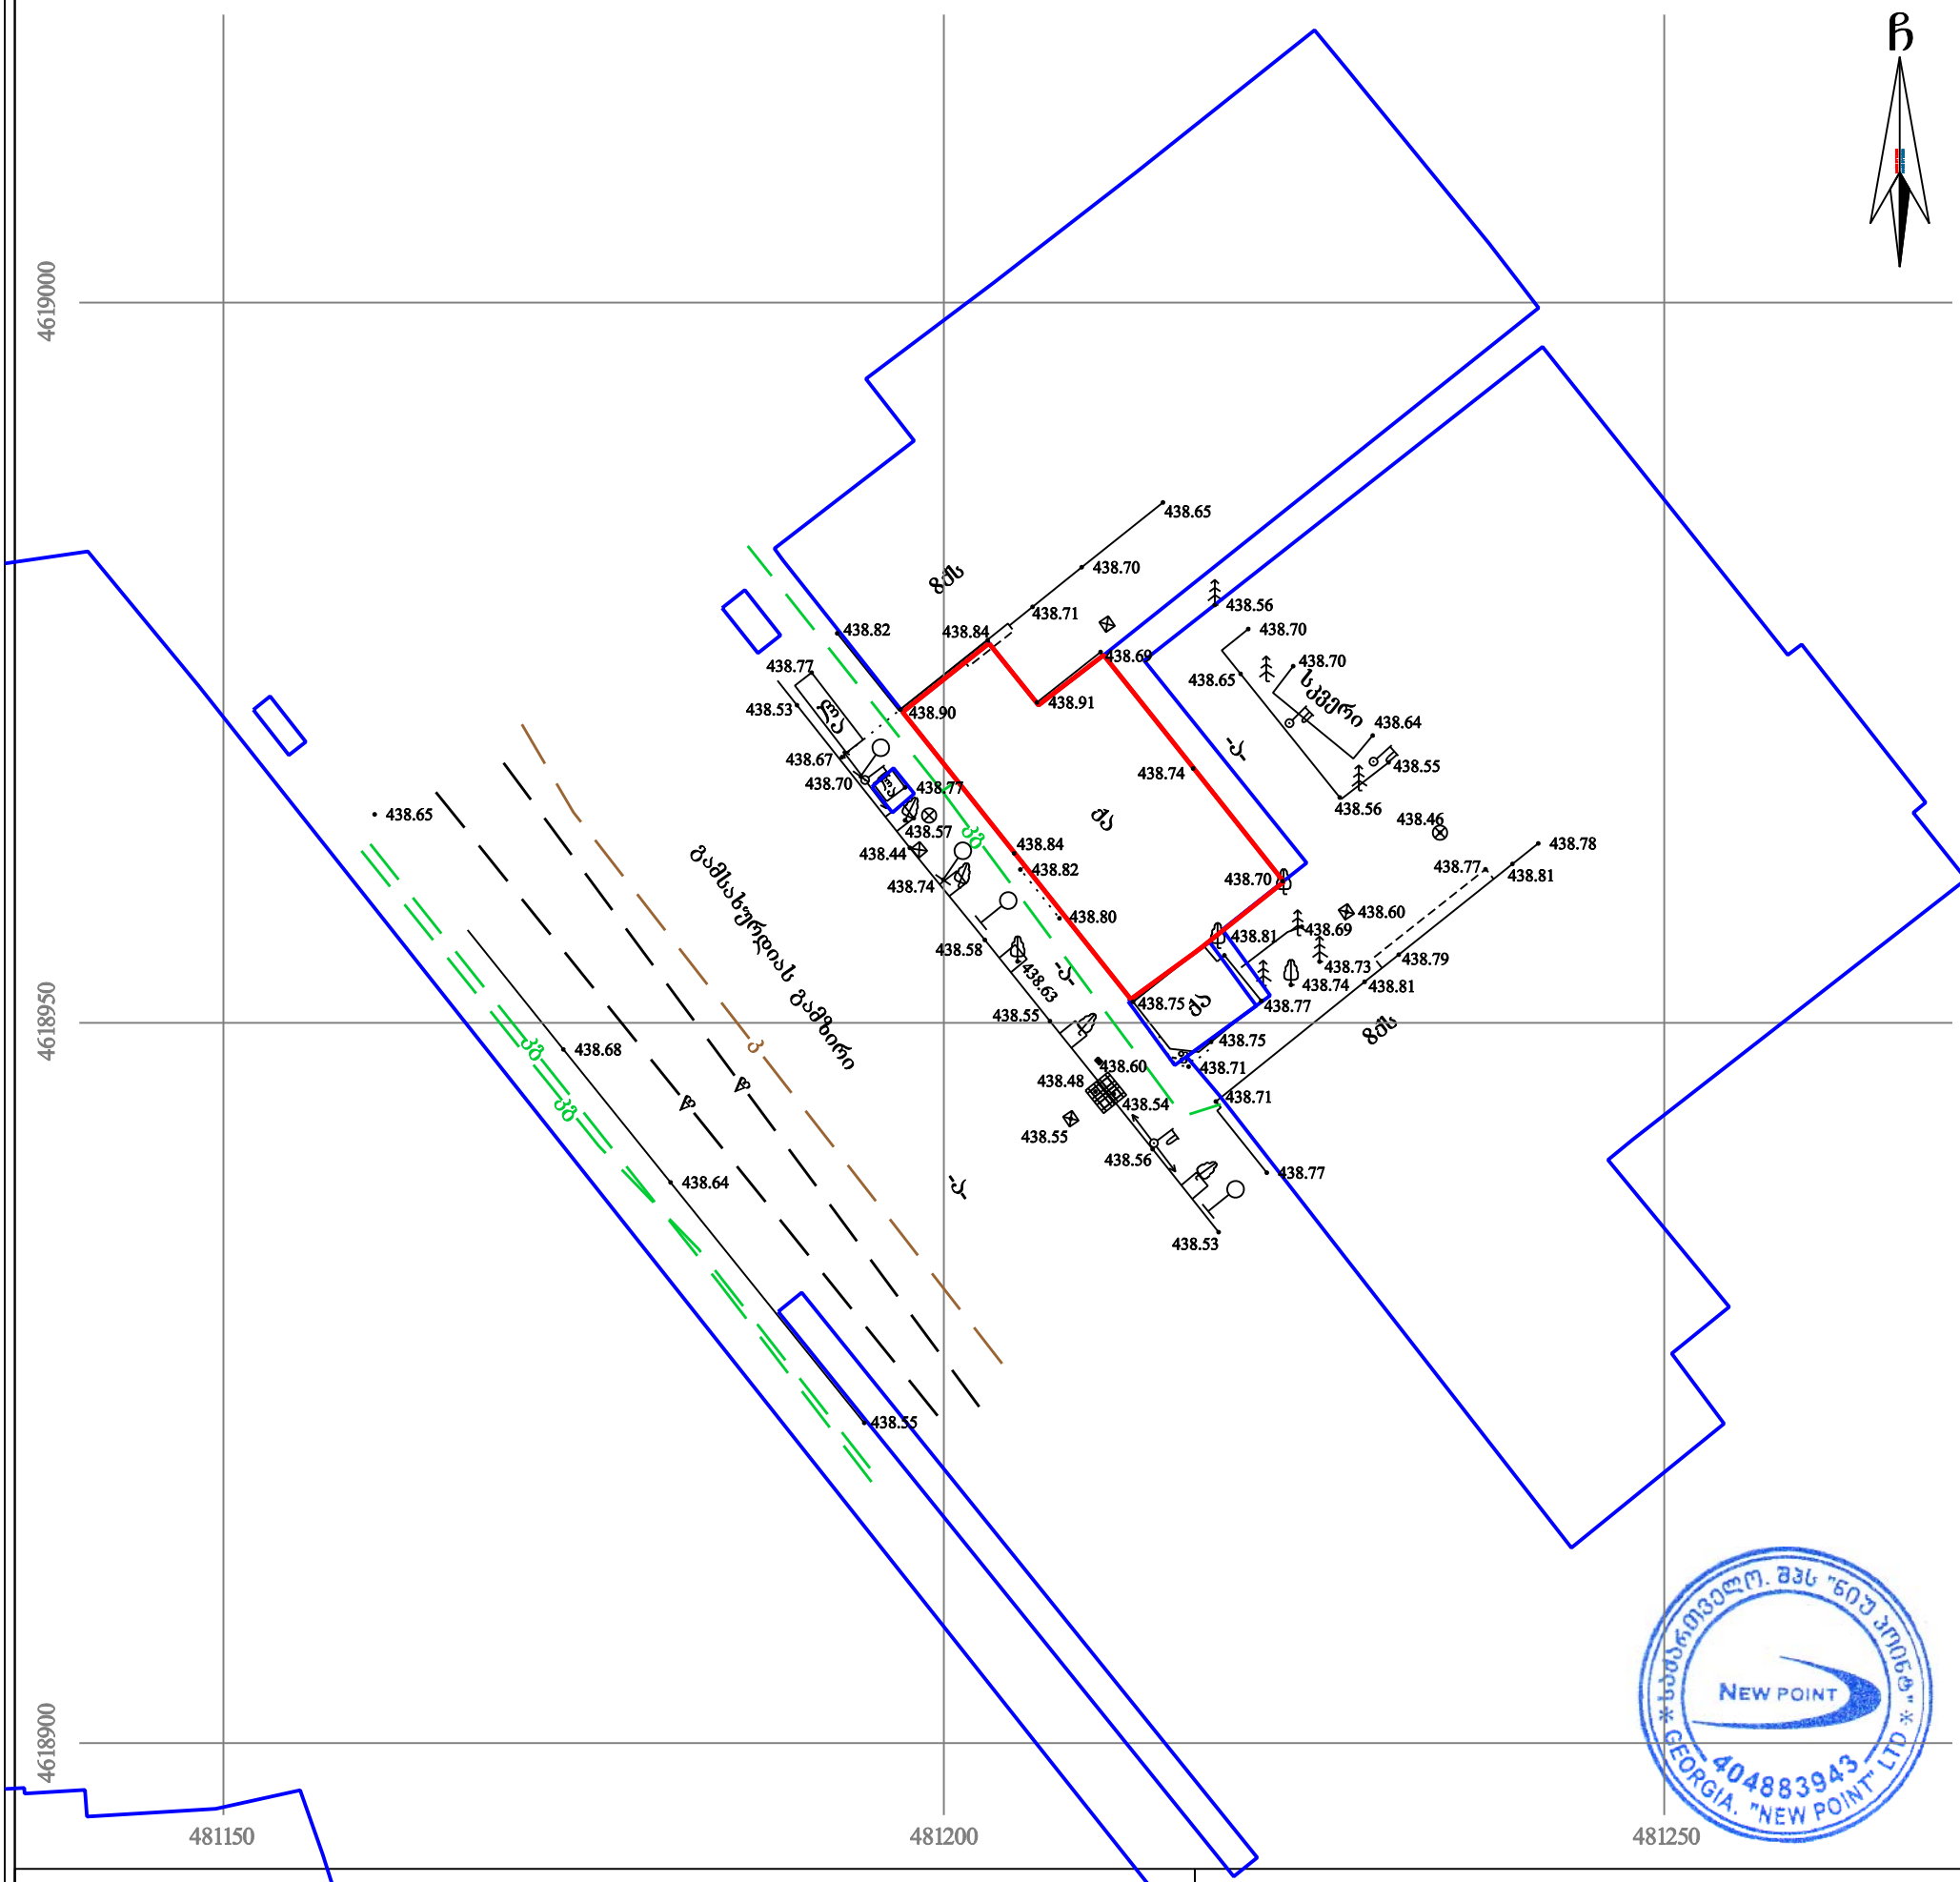
საქართველო
ქ. თბილისის მერია
სსიპ თბილისის არქიტექტურის სამსახური

ქ. თბილისი, გამსახურდიას გამზირი 15, (011013026023)
არსებული 312 კვ.მ. არასასოფლო-სამეურნეო
დანიშნულების მიწის ნაკვეთის და მისი მიმდებარე ტერიტორიის ტოპოგრაფიული

გეგმა

სამსახურის უფროსი: /----------/

საფუძველი:


ჩ
4619000
4618950
4618900
481150
481200
481250
438.65
438.70
438.71
438.56
438.70
438.70
438.65
438.64
438.55
438.56
438.46
438.82
438.84
438.69
438.77
438.53
438.90
438.91
438.74
438.67
438.70
438.77
438.57
438.44
438.84
438.74
438.82
438.80
438.70
438.78
438.77
438.81
438.60
438.69
438.58
438.63
438.81
438.73
438.79
438.74
438.81
438.75
438.77
438.55
438.75
438.71
438.60
438.48
438.54
438.71
438.55
438.56
438.77
438.53
438.65
438.68
438.64
438.55
8ბს
ბაბისხევის ბაბი
ხეობა
ს/ფ
ბ/ა
ბ/ა
ბ/ა