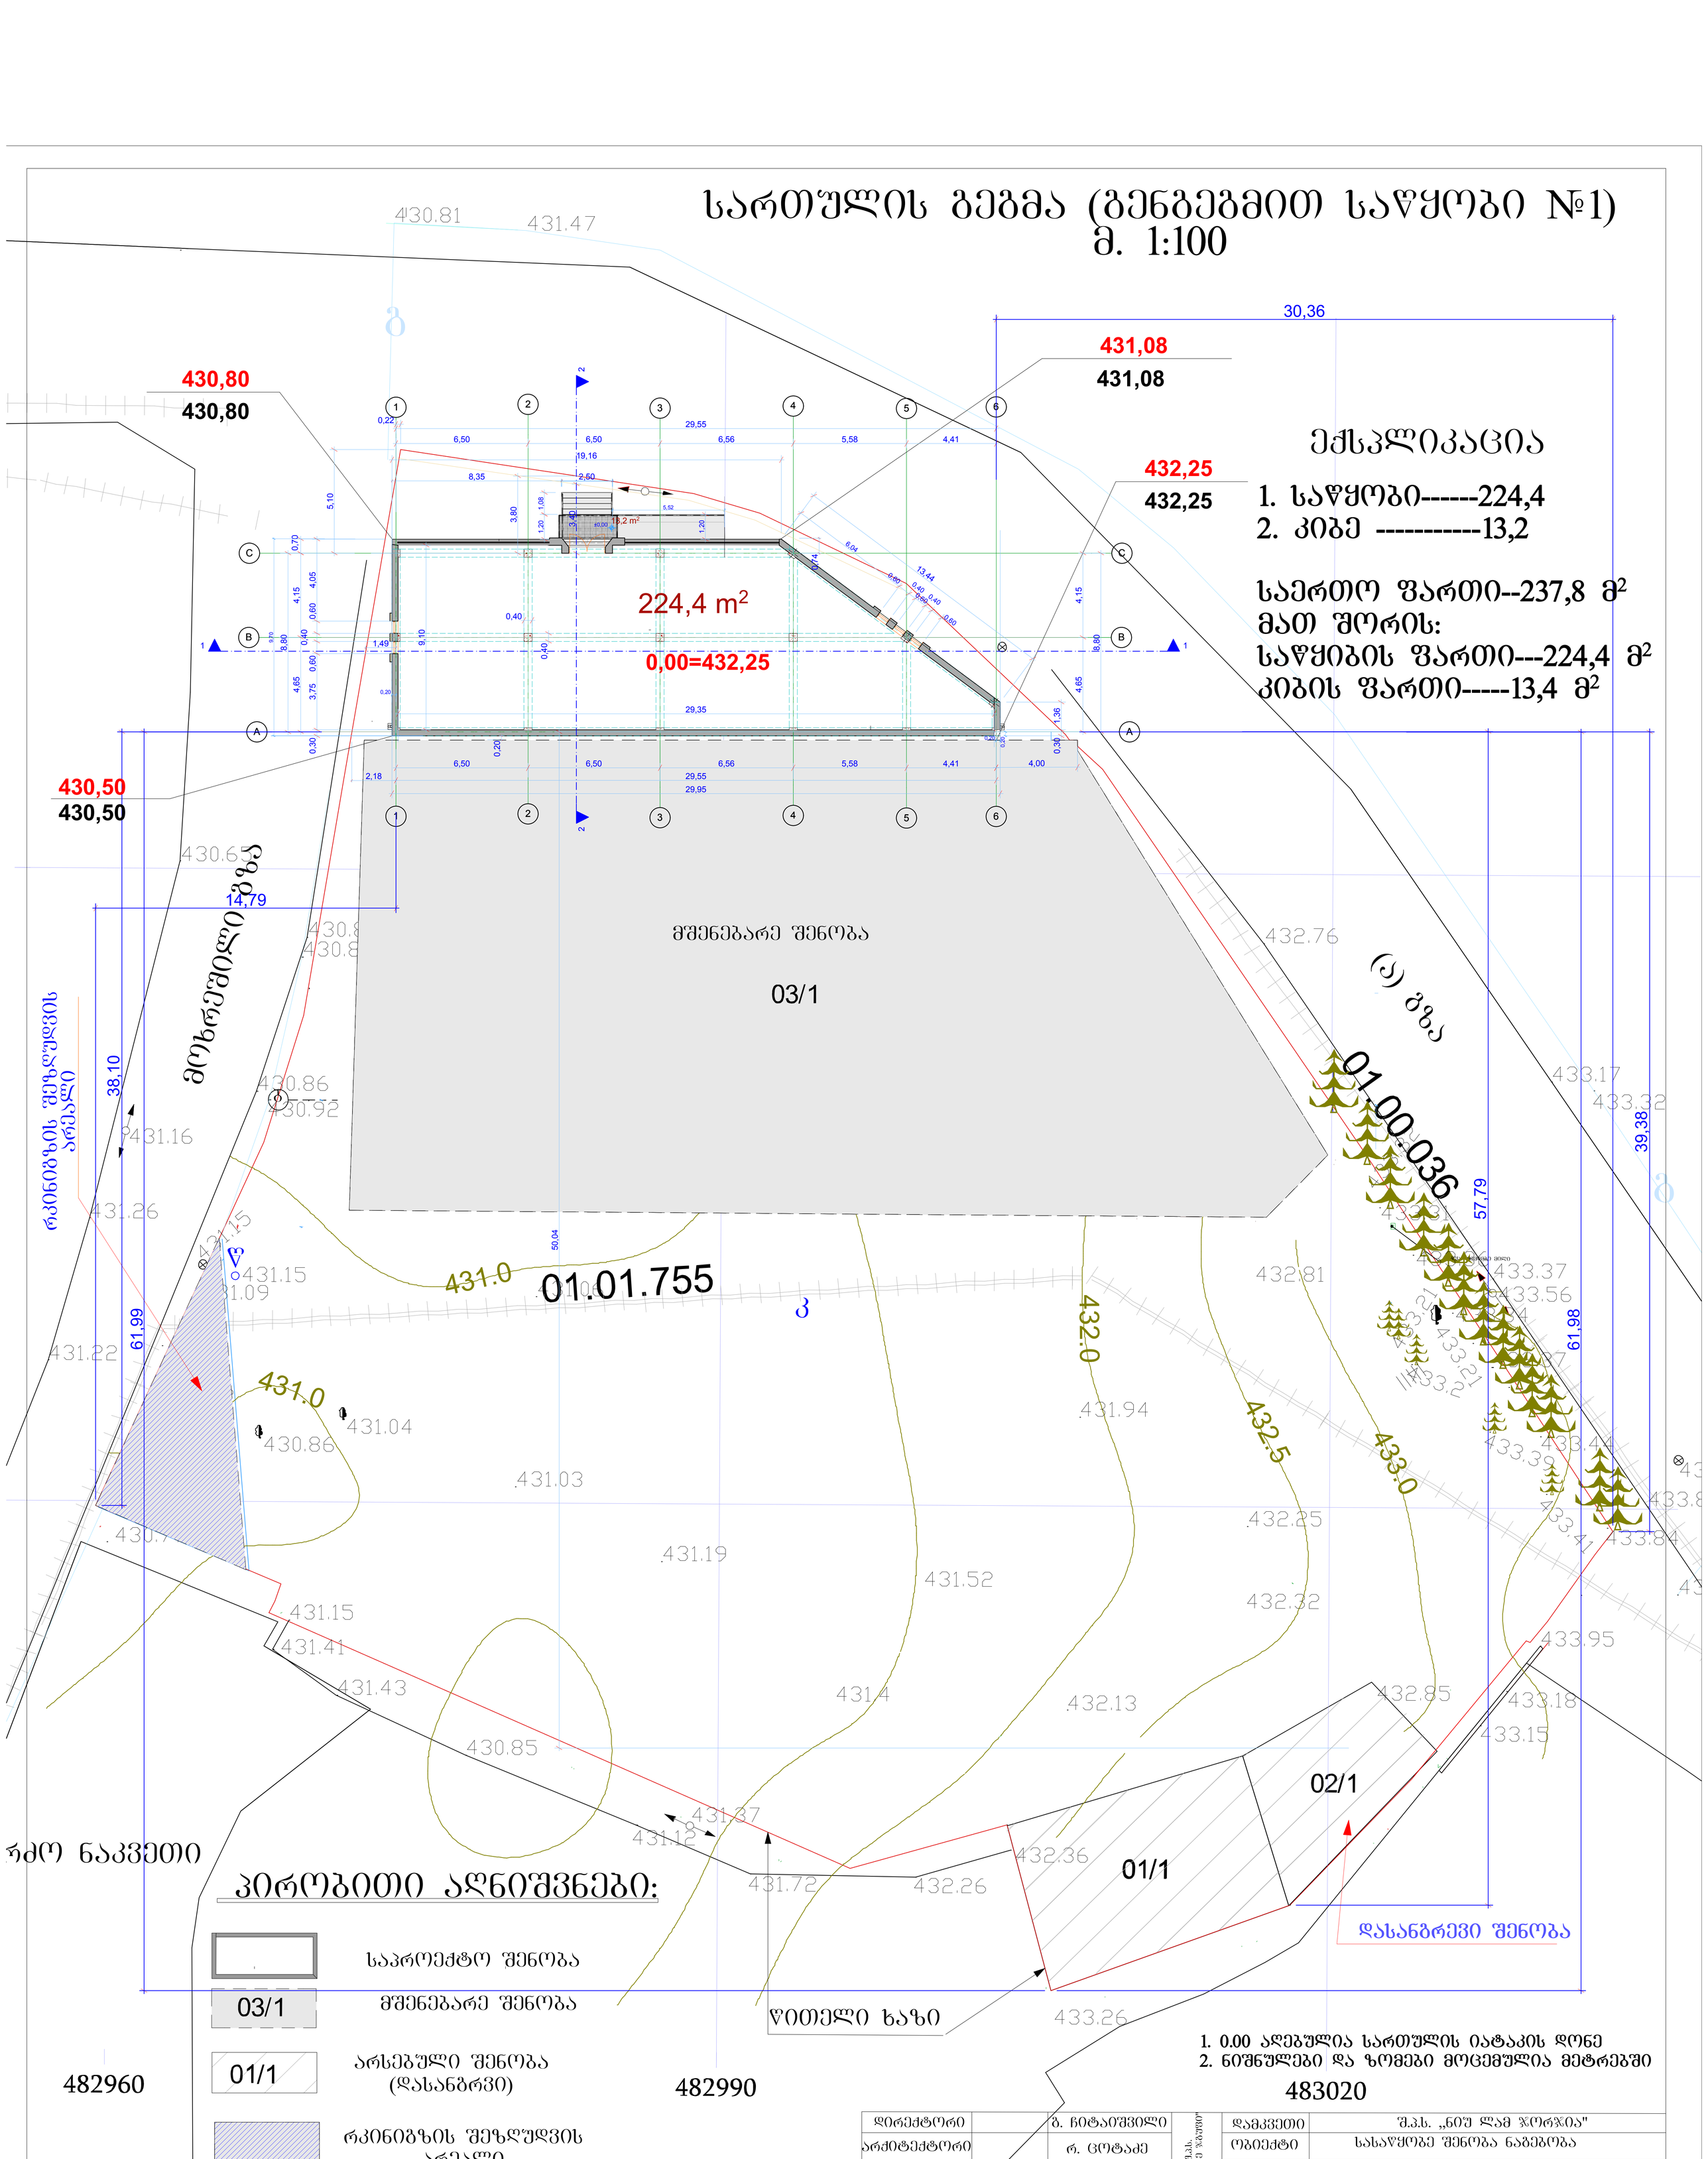

b

431.52

b

b

433.56

433.17

433.37

431.26

431.16

431.15

433.8

433

432.76

430.65

431.22

430.86

433

431.15

431.72

430.84

430.92

433.37

bb

433.2 b

433.34

433.44

433.41

433.39

430.85

433.26

431.12

431.37

431.41

430.77

წყალმიმღები მილი

430.86

431.16

432.81

433.21

433.84

b

b

433.31

433.32

b

432.26

433.15

430.81 431.47

433.32

431.43

b

431.04

432.36

432.85

431.15

432.32

433.95

433.18

b

bb

433.36

b

b
b

b

b
b

433

.0

431.0

g

431.19

430.81

w

k

4
3

2.0

431.09

432

.5

რძო ნაკვეთი

431.0

მოხრეშილი

გზა

g

(ა) გზა

431.94

433.21

432.13

432.25

431.03

431.4

431.06

1

1

B B

C C

A A

2

2

4

4

5

5

6

3 6

3

2,50

0,20

6,50 6,50 6,56 5,58 4,41 29,55
29,95

8,8

0

4,6

5

4,15

0,7

0

9,70

0,3

0

3,7

5

0,6

0

0,4

0

0,6

0

4,0

5

0,2

0,20 0

6,50 6,50 6,56 5,58 4,41

29,55

8,35

19,16

0,3

0 1,3

6

4,6

5

4,15

8,8

0

13,44

6,04
0,60
0,40
0,60

0,40
0,60

9,10

29,35

0,4

0

0,40

1,20 1,08

1,20

5,52

2,18

0,2

0

0,7

4

1,49

3,4

0

3,8

0

5

0,0

4

5,10

3

9,3

8

6

1,9

8

5

7,7

9

0,22

14,79

30,36

3

8,1

0

6

1,9

9

4,00

±0,00

1 1

2

2

224,4 m2

13,2 m2

432,25

430,50

431,08

430,80

0,00=432,25

432,25

430,80

430,50

431,08

ექსპლიკაცია

1. საწყობი------224,4

2. კიბე -----------13,2

საერთო ფართი--237,8 მ

2

მათ შორის:

საწყიბის ფართი---224,4 მ

2

კიბის ფართი-----13,4 მ

2

წითელი ხაზი

პირობითი აღნიშვნები:

საპროექტო შენობა

მშენებარე შენობა

რკინიგზის შეზღუდვის
არეალი

წითელი ხაზი

r

k

i

n

i

g

z

i

s

S

e

z

R

u

d

v

i

s

a

r

e

a

l

i

დასანგრევი შენობა

არქიტექტორი

დამკვეთი
ობიექტი
ობიექტის
მისამართი

ლიტ. ფურც. რაოდ. მასშ.
1: 100

ნაწილი: არქიტექტურა თარიღი: 03.03.2017

რ. ცოტაძე

1. 0.00 აღებულია სართულის იატაკის დონე
2. ნიშნულები და ზომები მოცემულია მეტრებში

დირექტორი გ. ჩიტაიშვილი

S.p.s.

,,s

a

v

a

n

e

j

g

u

f

i"
შ.პ.ს.,,ნიუ ლამ ჯორჯია"

ქ. თბილისი, გამზირი სარაჯიშვილი #106

არსებული შენობა

(dasangrvi)

მშენებარე შენობა

სასაწყობე შენობა ნაგებობა

სართულის გეგმა (გენგეგმით საწყობი #1) მ. 1:100

სართულის გეგმა

(გენგეგმით საწყობი #1)

430.16

b

431.52

b

b

432.24

432.15

431.66

433.56

430.16
431.25

433.17

433.37

431.26

431.16

432.08

432.71

431.15

431.81

431.84

433.8

433

432.76

432.72

430.77

430.65

431.22

430.86

430.77

431.71

432.45

433

431.15

431.49

431.72

430.84

430.92

433.37

bb

433.2 b

433.34

430.63

433.44

433.41

433.39

430.85

431.89

433.26

431.12

432.07

431.37

431.41

430.77

წყალმიმღები მილი

430.86

431.16

432.81

433.21

433.84

b

b

433.31

433.32

b

430.77

432.26

433.15

430.82

430.81 431.47

433.32

431.43

b

431.5

432.47

431.04

432.42

432.71

432.36

432.85

431.15

432.32

433.95

433.18

b

bb

433.36

b

b
b

b

b
b

433

.0

431.0

g

431.19

430.81

w

k

4
3

2.0

431.09

432

.5

კერძო ნაკვეთი

431.0

მოხრეშილი

გზა

g

(ა) გზა

431.94

433.21

432.13

432.25

431.03

431.4

431.06

1

1

B B

C C

A A

2

2

4

4

5

5

6

3 6

3

0,20

6,50 6,50 6,56 5,58 4,41 29,55
29,95

8,8

0

4,6

5

4,15

0,7

0

9,70

6,50 6,50 6,56 5,58 4,41

29,55

8,35

4,6

5

4,15

8,8

0

29,35

5,52

2,18

0,4

0

0,22

5,10

1,49 3,51

4,00

13,2 m2

წყალშემკრები მილი

წყალშემკრები მილი

r

k

i

n

i

g

z

i

s

S

e

z

R

u

d

v

i

s

a

r

e

a

l

i

დასანგრევი შენობა

არქიტექტორი

დამკვეთი
ობიექტი
ობიექტის
მისამართი

ლიტ. ფურც. რაოდ. მასშ.
1: 100

ნაწილი: არქიტექტურა თარიღი: 03.03. 2017

რ. ცოტაძე

შენიშვნები:
1. 0.00 აღებულია სართულის იატაკის დონე
2. ნიშნულები და ზომები მოცემულია მეტრებში

დირექტორი გ. ჩიტაიშვილი

S.p.s.

,,s

a

v

a

n

e

j

g

u

f

i"

ქ. თბილისი, გამზირი სარაჯიშვილი #106

შ.პ.ს.,,ნიუ ლამ ჯორჯია"

მშენებარე შენობა

1 1

2

2

სასაწყობე შენობა ნაგებობა

სახურავის გეგმა (გენგეგმით საწყობი #1)
m. 1:100

სახურავის გეგმა

(გენგეგმით საწყობი #1)

პირველი სართულის გეგმა
(გენგეგმით საწყობი №2) მ. 1:100

პირობითი აღნიშვნები:

- საპროექტო შენობა
- 03/1 — მშენებარე შენობა
- არსებული შენობა (დასანგრევი)
- რკინიგზის შეზღუდვის არეალი
- წითელი ხაზი

N

01.00.327

0,00=432,25

მშენებარე შენობა

984,3 m²

1 — 870,0 m²

0,00=431,35

2 — 78,3 m²

დასანგრევი შენობა

კერძო ნაკვეთი

რკინიგზის შეზღუდვის არეალი

ექსპლიკაცია

1. საწყობი------870,0 მ²
2. ოფისი ----------78,3 მ²

საერთო ფართი--948,3 მ²
მათ შორის:
საწყობის ფართი---870,0 მ²
ოფისის ფართი-----78,3 მ²

შენიშვნები:
1. 0.00 აღებულია სართულის იატაკის დონე
2. ნიშნულები და ზომები მოცემულია მეტრებში

დირექტორი		ბ. ჩიტაიშვილი	შ.პ.ს. „ნიუ ლამ ჯორჯია"	დამკვეთი	შ.პ.ს. „ნიუ ლამ ჯორჯია"
არქიტექტორი		რ. ცოტაძე		ობიექტი	სასაწყობე შენობა ნაგებობა
				ობიექტის მისამართი	ქ. თბილისი, გამზირი სარაჯიშვილი №106
			ნაწილი: არქიტექტურა		თარიღი: 03.03.2017
			პირველი სართულის გეგმა (გენგეგმით საწყობი №2)	ლიტ.	შურც. / რაოდ. / მასშ. 1 : 100

მეორე სართულის გეგმა მ. 1:100
(გენგეგმით საწყობი №2) მ. 1:100

პირობითი აღნიშვნები:

- საპროექტო შენობა
- მშენებარე შენობა
- არსებული შენობა (დასანგრევი)
- რკინიგზის შეზღუდვის არეალი
- წითელი ხაზი

01.00.327

01.00.036

01.01.755

მშენებარე შენობა

984,3 m²

(ს) გზა

მესხეთის გზა

რკინიგზის შეზღუდვის არეალი

მ ე ო რ ა დ ი ბ ა ნ ა თ მ ბ ა

14,6 m²

55,2 m²

4,6 m²

3,5 m²

+0,30

კერძო ნაკვეთი

დასანგრევი შენობა

ექსპლიკაცია

1. ტუალეტი------55,2 მ²
2. ტამბური------14,6 მ²
3. კიბე ---------3,5 მ²
4. სან-კვანძი--4,6 მ²

საერთო ფართი--77,9 მ²
მათ შორის:
საოფისე ფართი---55,2 მ²
კიბის ფართი-------3,5 მ²
საზაფხულო ფართი---14,6 მ²
დამხმარე ფართი------4,6 მ²

შენიშვნები:
1. 0.00 აღებულია სართულის იატაკის დონე
2. ნიშნულები და ზომები მოცემულია მეტრებში

დირექტორი		ბ. ჩიტაიშვილი	შპს „სანგნე ჯორჯია"	დამკვეთი	შ.პ.ს. „ნიუ ლამ ჯორჯა"
არქიტექტორი		რ. ცოტაძე		ობიექტი	სასაწყობე შენობა ნაბეგობა
				ობიექტის მისამართი	ქ. თბილისი, გამზირი სარაჯიშვილი №106
				ნაწილი: არქიტექტურა	თარიღი: 03.11.2016
				მეორე სართულის გეგმა (საწყობის შენობა ბენგეგმით №2)	ლიტ. / შრც. / რაოდ. / მასშ. 1 : 100

w

432

.5

g

431.0

433

.0

b

b

b

b

b

5,71

b

433.36

bb
b

433.18

4
433.95

32.32

431.15

432.85

432.36

432.71

432.42

431.04

432.47

431.5

b

431.43

433.32

430.82

433.15

432.26

430.77

b
433.32

433.31

b

b

2

9

3, 3

433.8

433.2

432

1

. 81

431.16

430.86

წყალმიმღები მილი

430.77

431.41

431.37

432.07

431.12

433.26

430.85

433.39

433.41

433.44

430.63

433.34

b

433.2

b

b

433.37

430.92

430.84

431.72

431.49

431.15

432.45

431.71

430.77

430.86

431.22

430.65

430.77

432.72

432.76

43

431.84

431.81

431.15

432.71

432.08

431.16

431.26

433.37

433.17

433.56

431.66

432.15

432.24

0,84

b

b

431.52

b

431.06

432.25

431.19

430.81

კერძო ნაკვეთი

431.0

moxr

ეშილ

i

gz

a

(ა) გზა

g

433.21
431.94

4

32.0

431.09

k

431.03

A A

G G

10

10

9

9

2

2

3

3

6

6

5

5

1

1

4

4

11

11

8

8

7

7

B B

48,11

5,35 5,30 5,30 5,35 5,12 5,08 5,00 7,95 3,90

18,3

6

5,35 5,30 5,30 5,35 5,10 5,10 5,00 3,15 4,80

9,19

9,18

984,3 m2

r

k

i

n

i

g

z

i

s

S

e

z

R

u

d

v

i

s

a

r

e

a

l

i

სახურავის გეგმა

არქიტექტორი

დამკვეთი
ობიექტი
ობიექტის
მისამართი

ლიტ. ფურც. რაოდ. მასშ.
1: 100

ნაწილი: არქიტექტურა თარიღი: 03.11.2016

რ. ცოტაძე

შენიშვნები:
1. 0.00 აღებულია სართულის იატაკის დონე
2. ნიშნულები და ზომები მოცემულია მეტრებში

დირექტორი გ. ჩიტაიშვილი

S.p.s.

,,s

a

v

a

n

e

j

g

u

f

i"
შ.პ.ს.,,ნიუ ლამ jorja"
სასაწყობე შენობა ნაგებობა

ქ. თბილისი, გამზირი სარაჯიშვილი #106

სახურავის გეგმა მ. 1:100

(საწყობის შენობა გენგეგმით #2)

მშენებარე შენობა

წყალშემკრები მილი

დასანგრევი შენობა

2

2

3

3

წყალშემკრები მილი

წყალშემკრები მილი

წყალშემკრები მილი

1 1

(გენგეგმით საწყობი #2) მ. 1:100

N

სართულის გეგმა
(გენგეგმით შენობა №3) მ. 1:100

პირობითი აღნიშვნები:

- საპროექტო შენობა
- 03/1 — მშენებარე შენობა
- არსებული შენობა (დასანგრევი)
- რკინიგზის შეზღუდვის არეალი
- წითელი ხაზი

01.00.327

მშენებარე შენობა

03/1

01.01.755

რკინიგზის შეზღუდვის არეალი

მიხრეშილი გზა

(ქ) გზა

431.80
432,50

431,80
432,60

431,80
432,70

431,80
432,50

1
23,2 m²
0,00=431,90

02/1

01/1

კერძო ნაკვეთი

კერძო ნაკვეთი

482990

483

დასანგრევი შენობა

4628130

ექსპლიკაცია

1. დამხმარე ფართი------23,2 მ²

საერთო ფართი--23,2 მ²
მათ შორის:
დამხმარე ფართი---23,2 მ²

შენიშვნები:

1. 0.00 აღებულია სართულის იატაკის დონე
2. ნიშნულები და ზომები მოცემულია მეტრებში

დირექტორი		ბ. ჩიტაიშვილი	შ.პ.ს. „ნიუ ლამ ჯორჯია"	დამკვეთი	შ.პ.ს. „ნიუ ლამ ჯორჯია"
არქიტექტორი		რ. ცოტაძე		ობიექტი	სასაწყობე შენობა ნაგებობა
				ობიექტის მისამართი	ქ. თბილისი, გამზირი სარაჯიშვილი №106
				ნაწილი: არქიტექტურა	თარიღი: 03.03.2017
				სართულის გეგმა (გენგეგმით შენობა №3)	ლიტ. / შრც. / რაოდ. / მასშ. 1 : 100

სახურავის გეგმა
(გენგეგმით შენობა №3) მ. 1:100

პირობითი აღნიშვნები:

- საპროექტო შენობა
- 03/1 მშენებარე შენობა
- არსებული შენობა (დასანგრევი)
- რკინიგზის შეზღუდვის არეალი
- წითელი ხაზი

01.00.327

01.00.036

01.01.755

მშენებარე შენობა

03/1

02/1

01/1

(ა) გზა

მიმდებარე გზა

რკინიგზის შეზღუდვის არეალი

დასანგრევი შენობა

ჩრდილო ნაკვეთი

482990

483020

482960

4628130

შენიშვნები:
1. 0.00 აღებულია სართულის იატაკის დონე
2. ნიშნულები და ზომები მოცემულია მეტრებში

დირექტორი		გ. ჩიტაიშვილი	შ.პ.ს. „სავგზ ჯორჯა"	დამკვეთი	შ.პ.ს. „ნიუ ლამ ჯორჯა"
არქიტექტორი		რ. ცოტაძე		ობიექტი	სასაწყობე შენობა ნაგებობა
				ობიექტის მისამართი	ქ. თბილისი, ბამზირი სარაჯიშვილი №106
			ნაწილი: არქიტექტურა		თარიღი: 03.11.2016
			სახურავის გეგმა (გენგეგმით შენობა №3)	ლიტ.	შურც. რაოდ. მასშ. 1 : 100