ფორმატი
PAPER SIZE

პროექტის №
PROJECT #

პირობითი აღნიშვნები LEGEND

N
W E
S

შენიშვნები NOTES

პ-1 პროფიციენტის საანგარიშო ფართი
297.16²

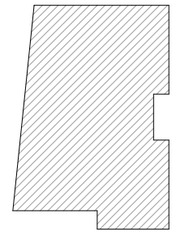

საკვალი ნაწილი

საგზაო ნაწილი

საერთო ფართი---------- 269.0 მ²
მათ შორის:

① ავტოსადგომის ფართი.....197.50მ.მ
② სადარბაზო.....23,10მ.მ.
③ სარდაფი.....48,40მ.მ.

| | |
|---|---|
| დამკვეთი CLIENT | ჯ.ქათამაძე |
| პროექტი PROJECT | მრავალბინიანი საცხოვრებელი სახლი |
| მისამართი ADDRESS | ქ.თბილისი,ქუჩა სარაჯიშვილი,№7ბ |

| | | |
|---|---|---|
| | გვარი | ხელმოწერა |
| დირექტორი | პ.მორჩილაძე | |
| პროექტის ავტორი | პ.მორჩილაძე | |
| დაამუშავა | თ.ლომსიანიძე | |

THE DESIGN STUDIO

| | |
|---|---|
| მასშტაბი SCALE | თარიღი DATE OF ISSUE |
| 1:2000 | ნახაზი DRVG. |
| | გეგმა -6,60 ნიშნულზე |
| სტადია STAGE | ფურც. PAGES / სულ ALL |

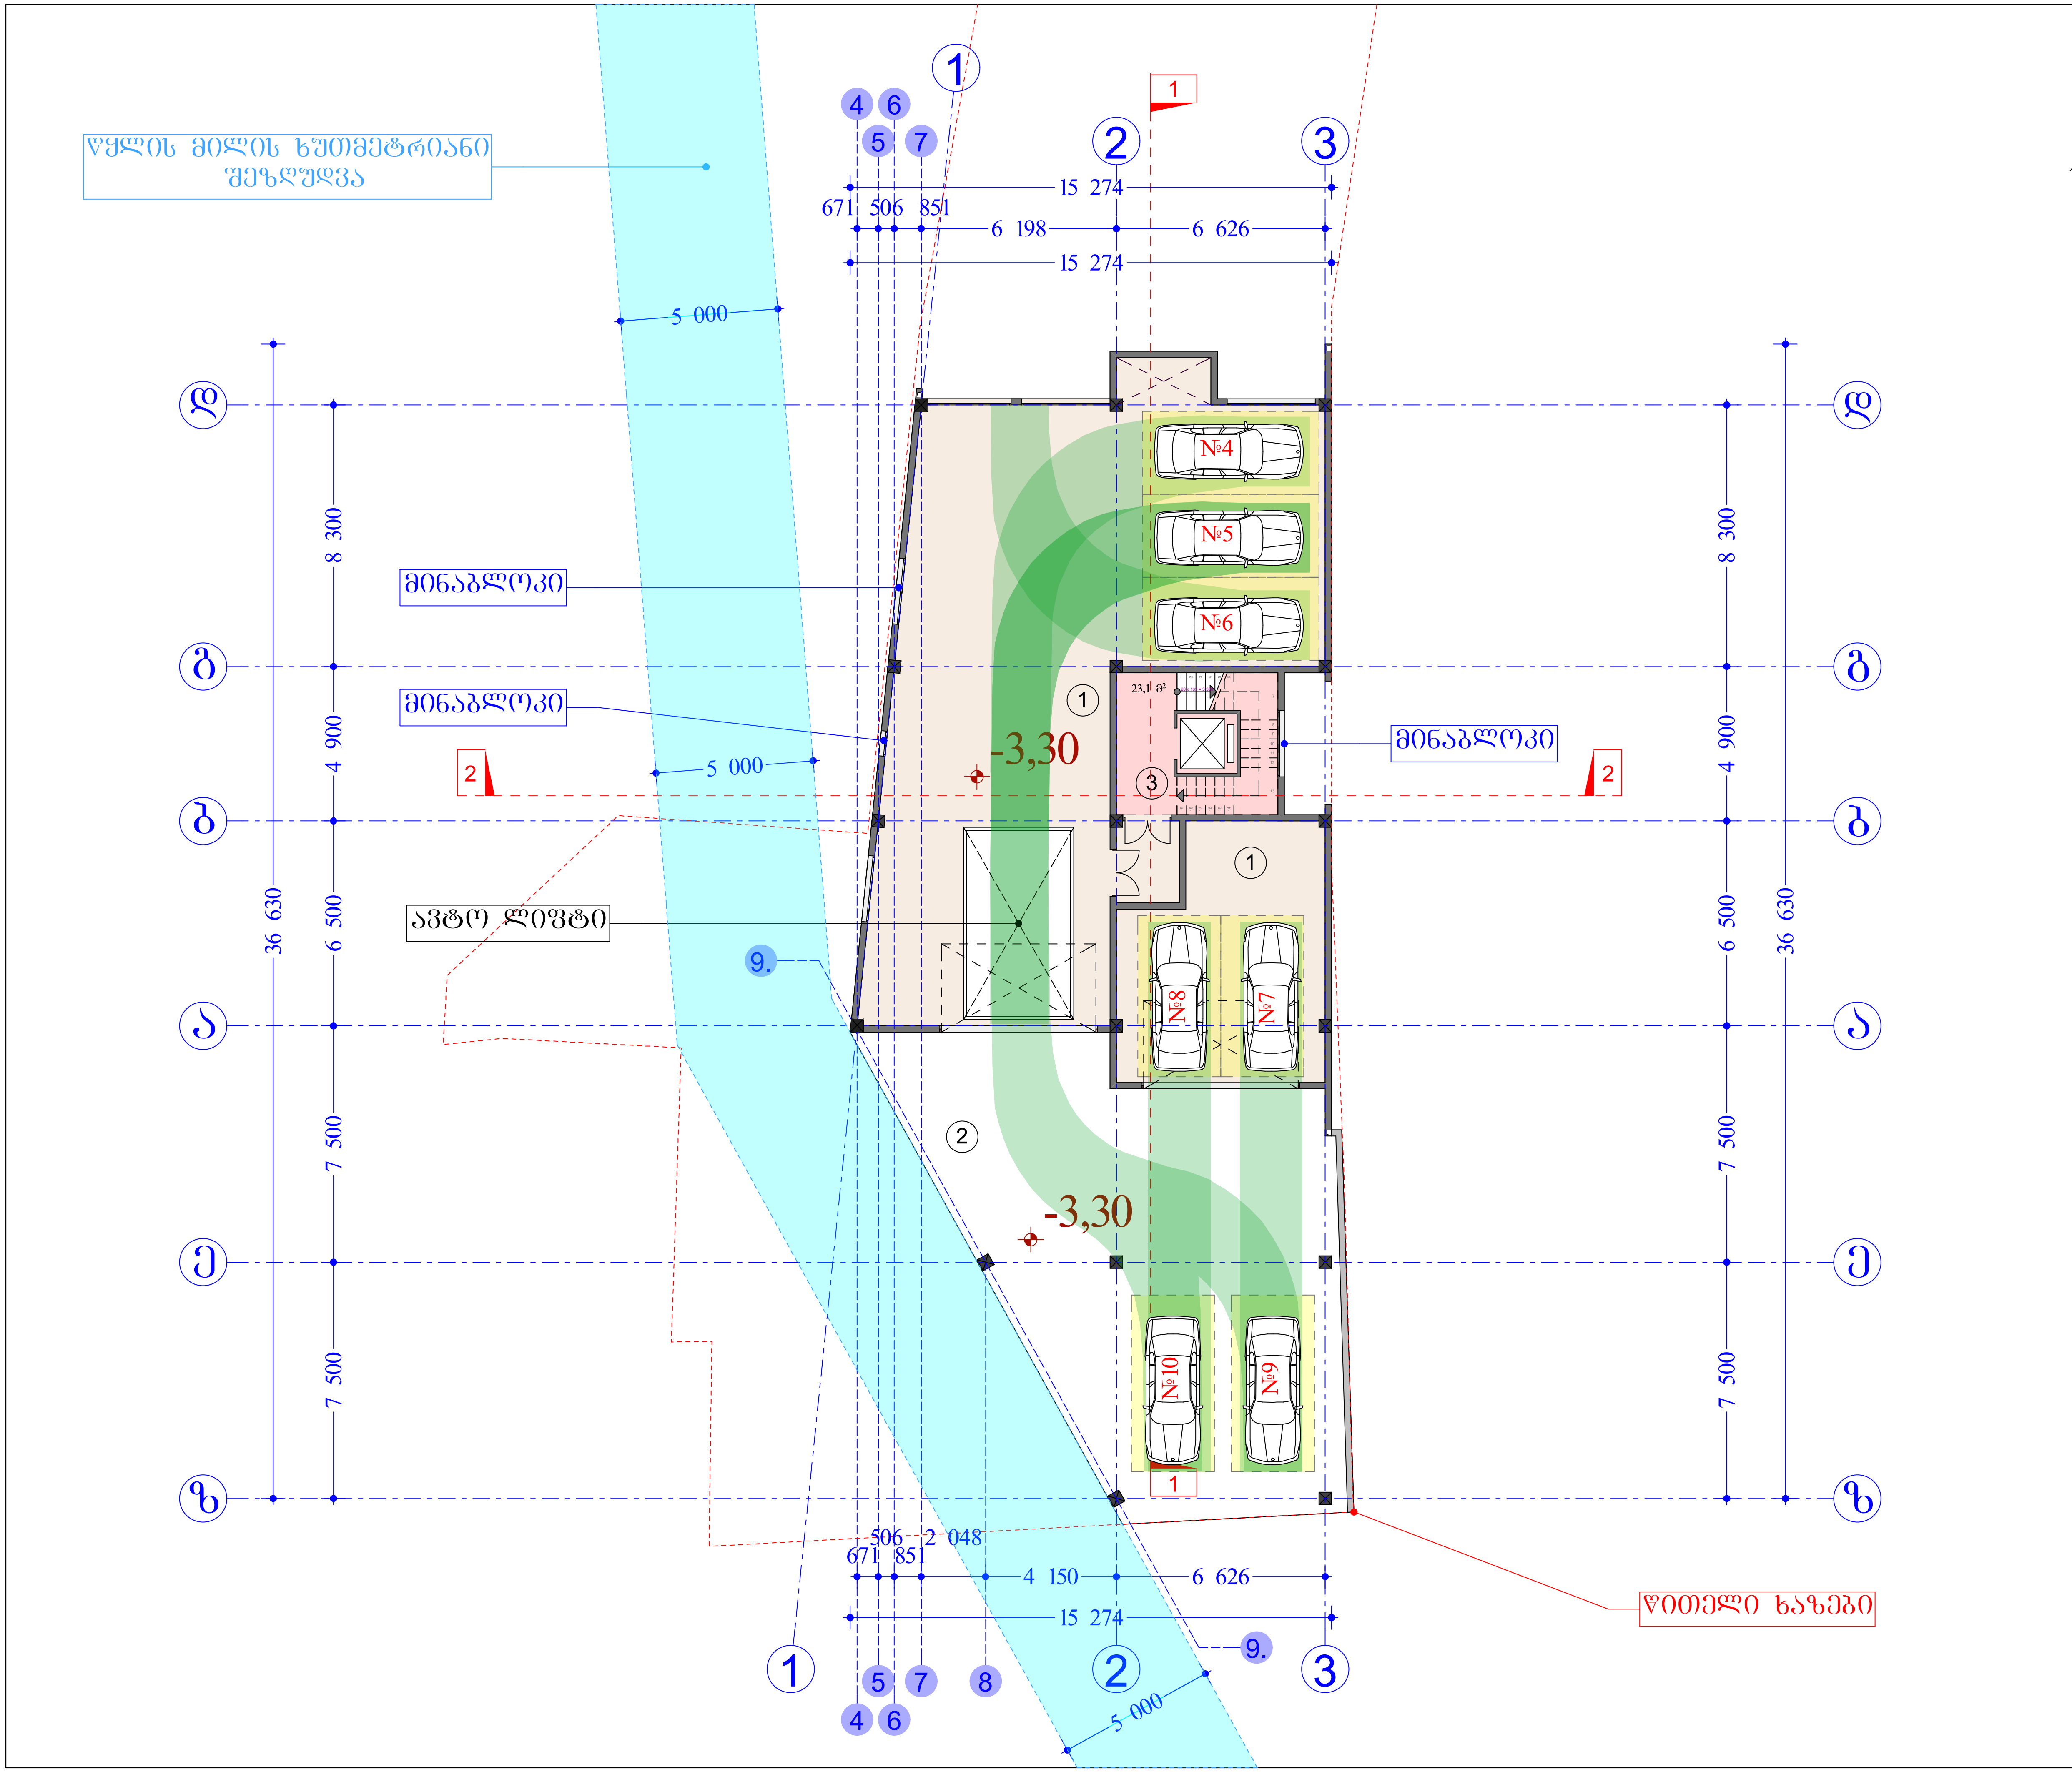


| ფორმატი PAPER SIZE | | პროექტის № PROJECT # |
|---|---|---|

პირობითი აღნიშვნები — LEGEND

შენიშვნები — NOTES

კ-1 კოეფიციენტის საანგარიშო ფართი
297.1მ²

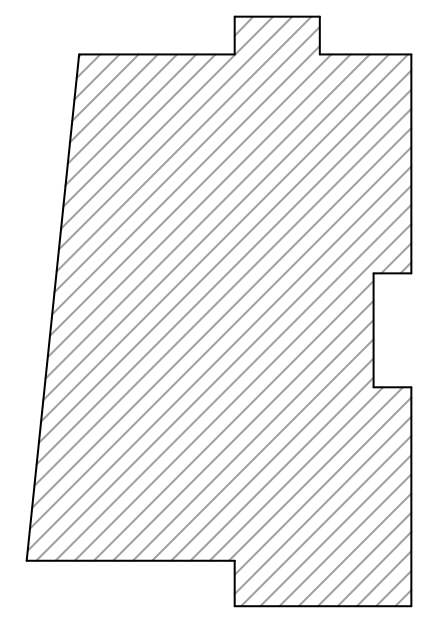

საცალი ნაწილი

სადგომი ნაწილი

საერთო ფართი------------------- 432,50მ²
მათ შორის:

1. ავტოსადგომის ფართი.................245,90კვ.მ
2. ღია ავტოსადგომის ფართი.........163.50კვ.მ
3. სადარბაზო....................................23,10კვ.მ.

| | | |
|---|---|---|
| დამკვეთი CLIENT | ჯ.ქათამაძე | |
| პროექტი PROJECT | მრავალბინიანი საცხოვრებელი სახლი | |
| მისამართი ADDRESS | ქ.თბილისი,ქუჩა სარაჯიშვილი,№7ბ | |
| | გვარი | ხელმოწერა |
| დირექტორი | ა.მორჩილაძე | |
| პროექტის ავტორი | ა.მორჩილაძე | |
| დამუშავა | თ.ლომსიანიძე | |

THE DESIGN STUDIO
დიზაინ სტუდია

| მასშტაბი SCALE | თარიღი DATE OF ISSUE | |
|---|---|---|
| 1:2000 | ნახაზი DRVG. | |
| | გეგმა -3,30 ნიშნულზე | |
| სტადია STAGE | ფურც. PAGES | სულ ALL |

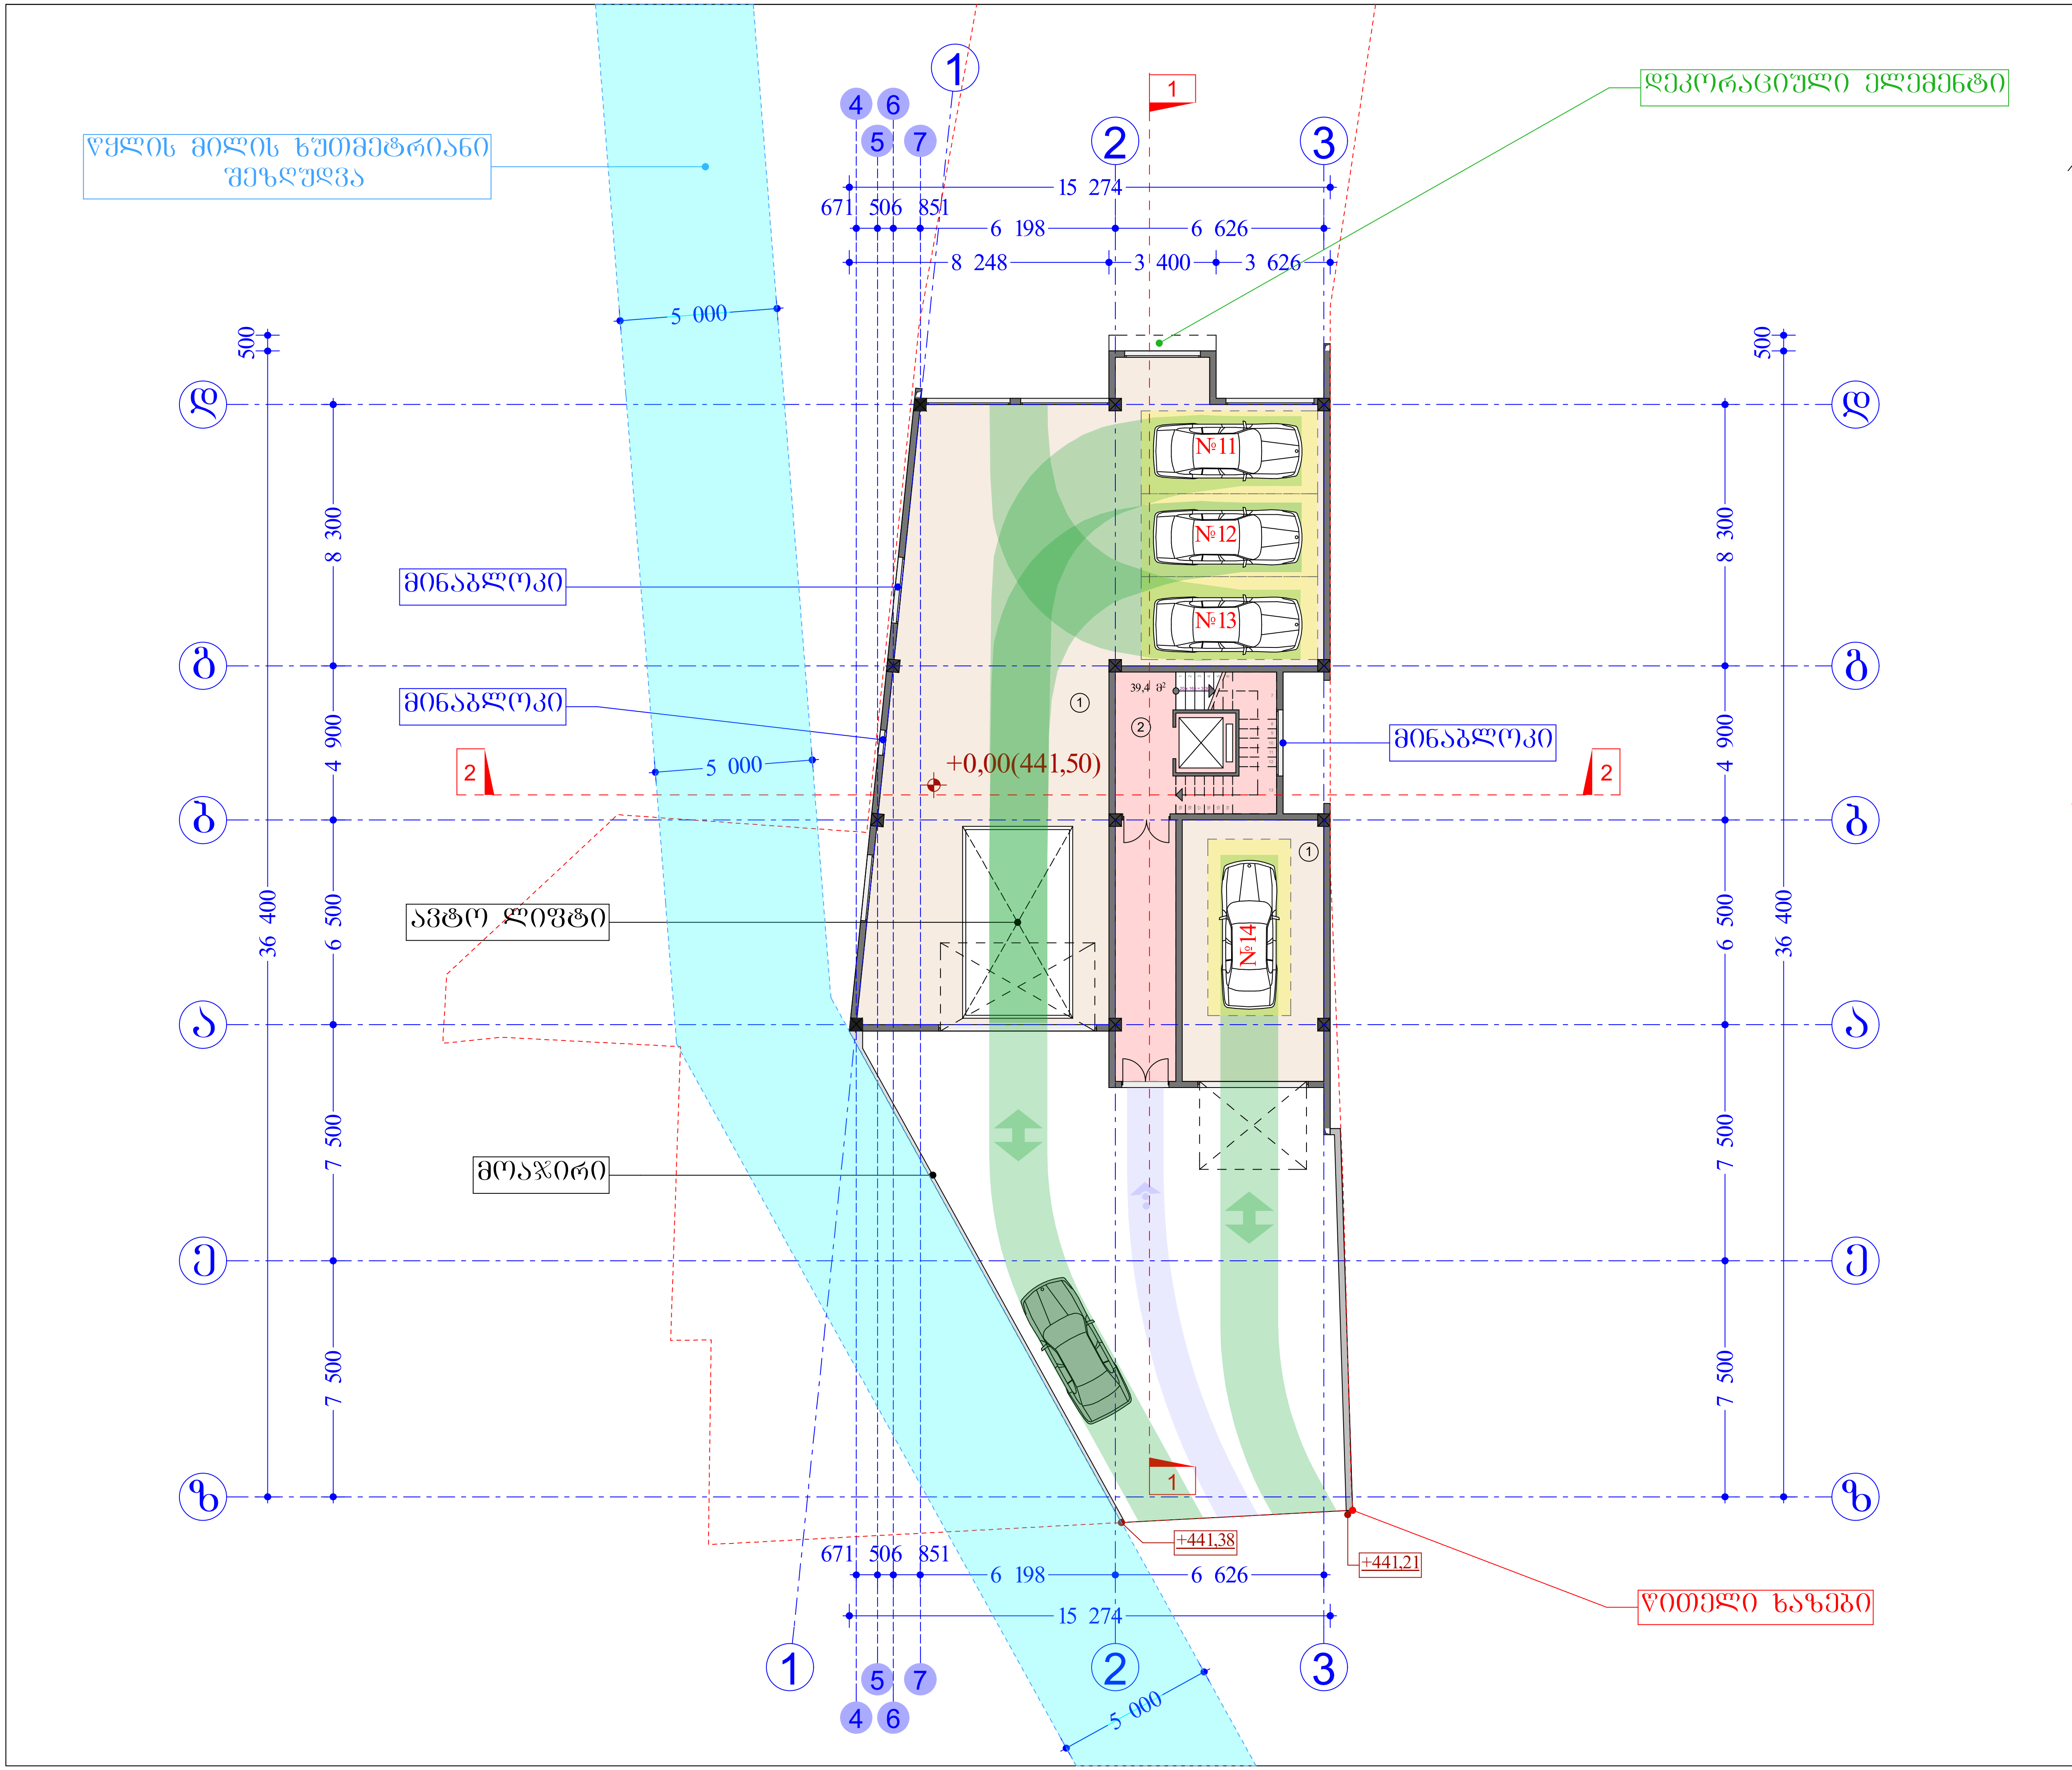


| ფორმატი PAPER SIZE | | პროექტის № PROJECT # |
|---|---|---|
| | | |

| პირობითი აღნიშვნები | LEGEND |
|---|---|

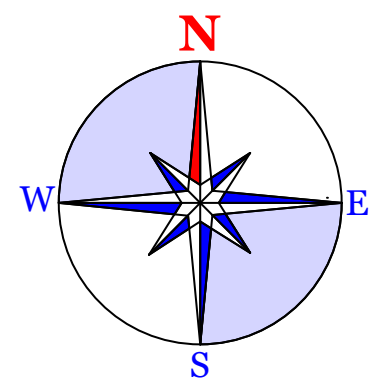


| შენიშვნები | NOTES |
|---|---|

ა-1 კოეფიციენტის საანგარიშო ფართი
297.1მ²

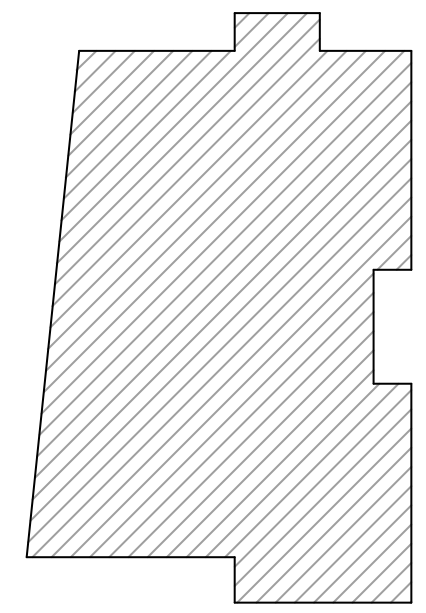

ფეხმავალთა სავალი ნაწილი

სავალი ნაწილი

სადგომი ნაწილი

საერთო ფართი------------------- 432,50მ²
მათ შორის:

1. ავტოსადგომის ფართი.................197.50კვ.მ
2. სადარბაზო...................................39,40კვ.მ.
3.
4.

| | | |
|---|---|---|
| დამკვეთი CLIENT | ჯ.ქათამაძე | |
| პროექტი PROJECT | მრავალბინიანი საცხოვრებელი სახლი | |
| მისამართი ADDRESS | ქ.თბილისი,ქუჩა სარაჯიშვილი,№7ბ | |
| | გვარი | ხელმოწერა |
| დირექტორი | ა.მორჩილაძე | |
| პროექტის ავტორი | | |
| | ა.მორჩილაძე | |
| | | |
| დამუშავება | თ.ლომსიანიძე | |
| | | |

THE DESIGN STUDIO
დიზაინ სტუდია

| მასშტაბი SCALE | თარიღი DATE OF ISSUE | |
|---|---|---|
| 1:2000 | ნახაზი DRVG. | |
| | გეგმა 0,00 ნიშნულზე (+441,83 - აბსოლიტური ნიშნული) | |
| სტადია STAGE | ფურც. PAGES | სულ ALL |
| | | |

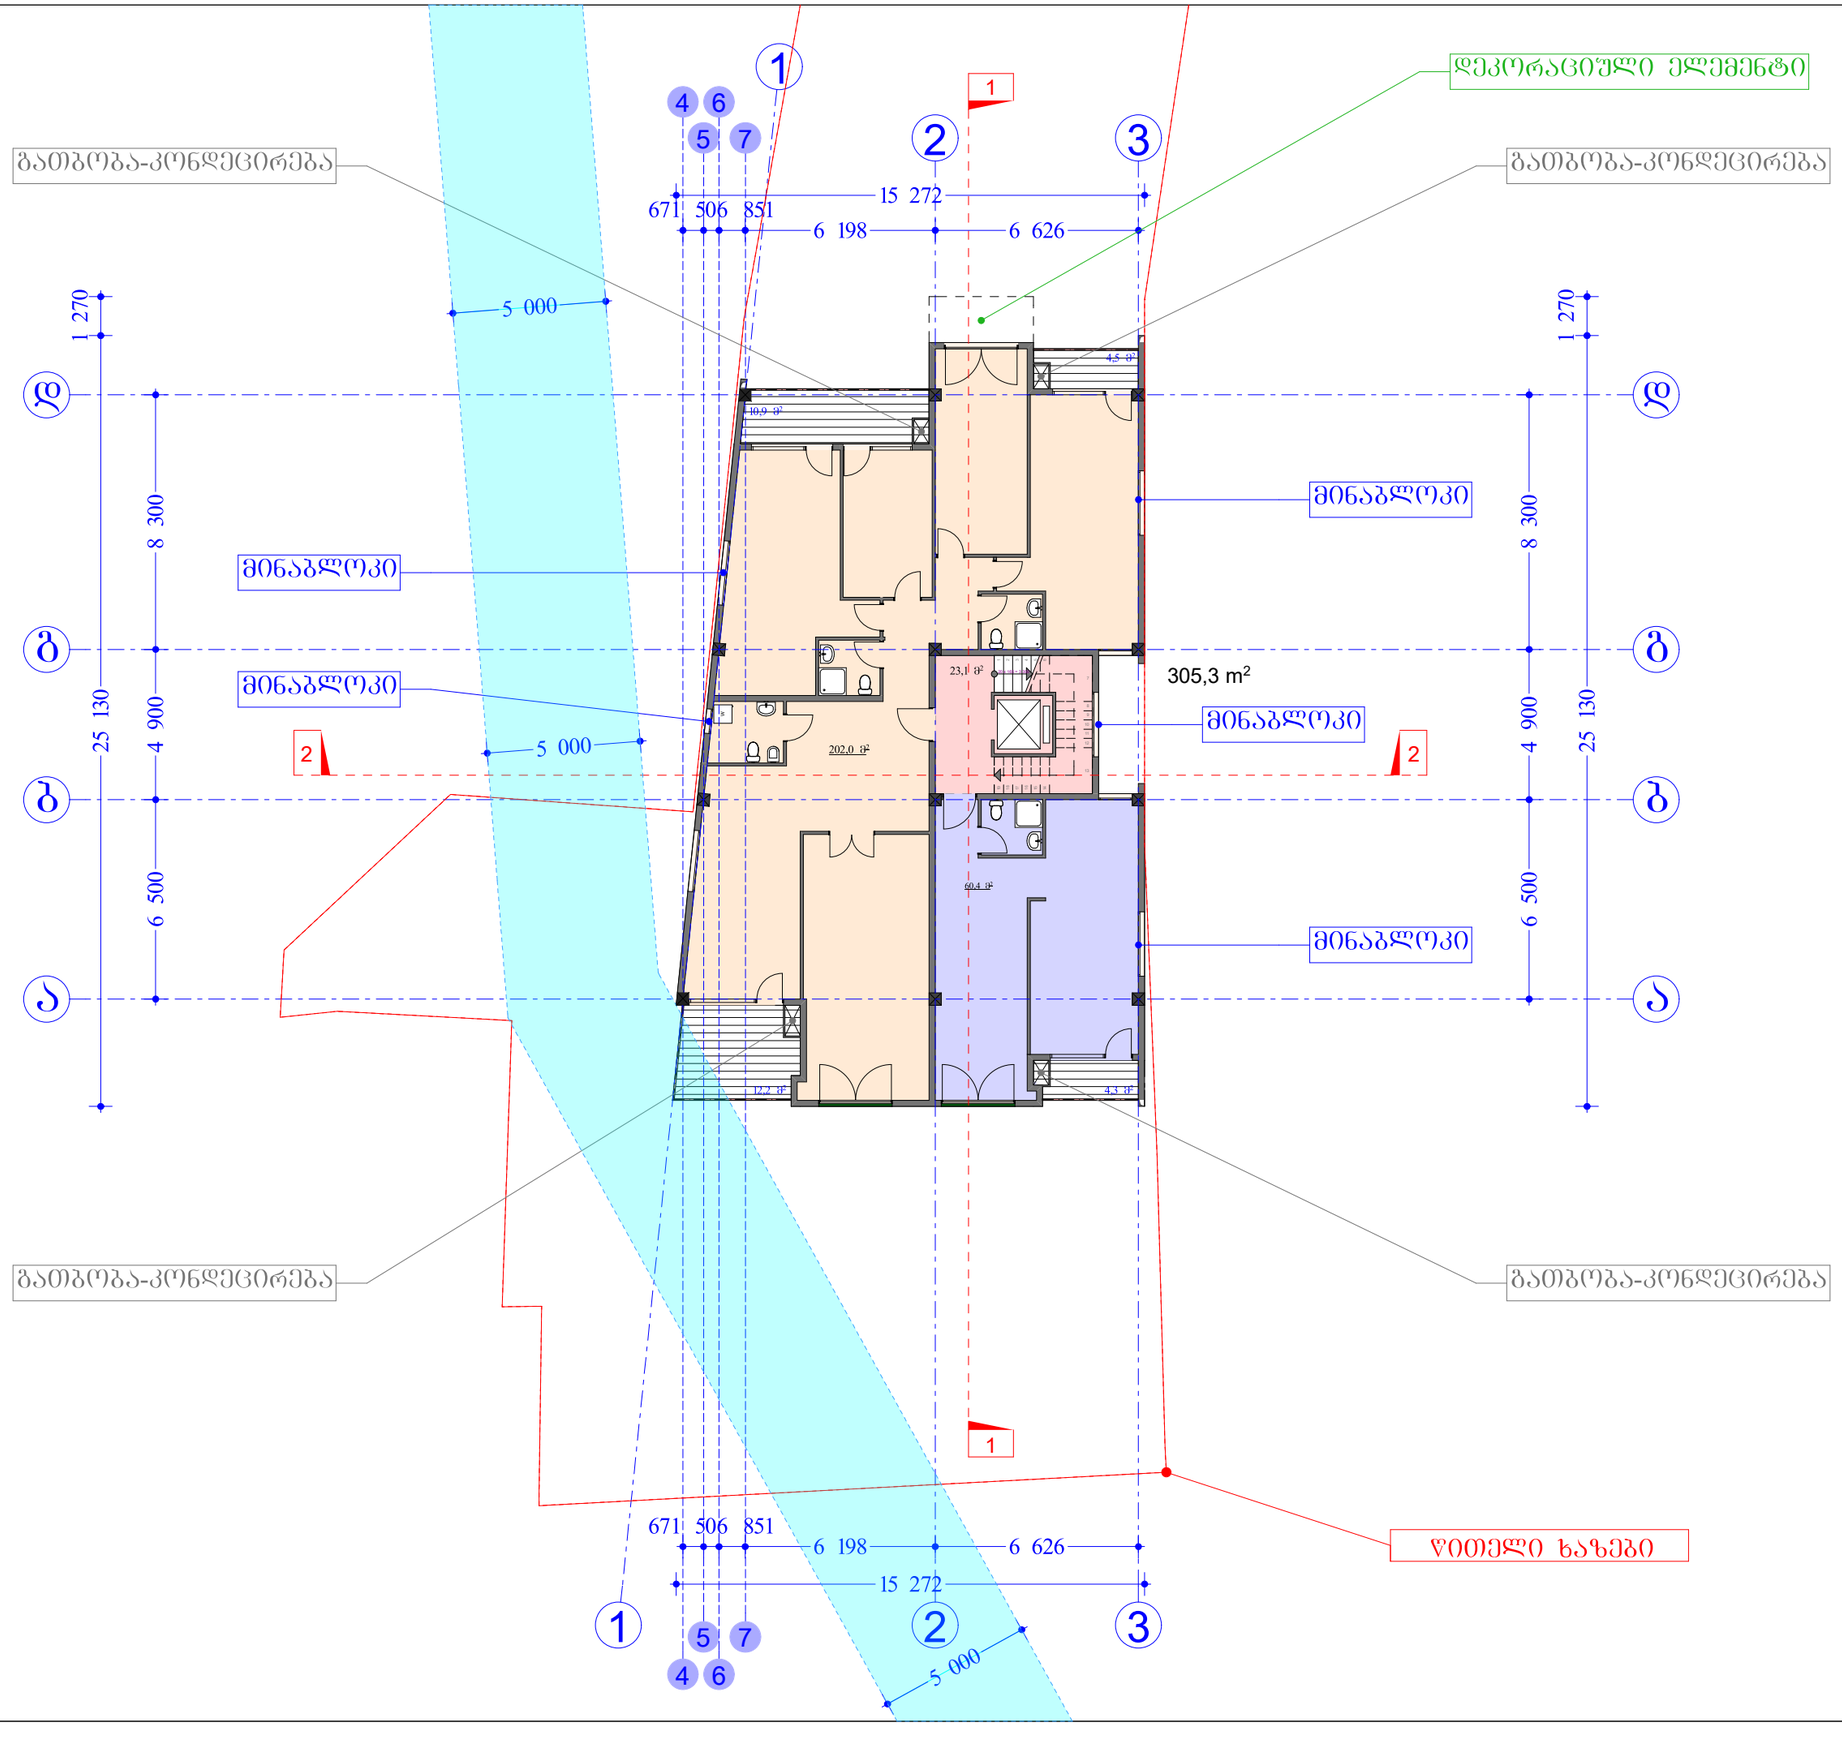


| | |
|---|---|
| ფორმატი PAPER SIZE | პროექტის № PROJECT # |

პირობითი აღნიშვნები LEGEND

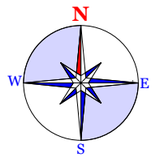


შენიშვნები NOTES

ბ-2 პოეფიციენტის საანგარიშო ფართი
305,38²

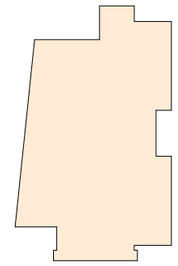

საერთო ფართი---------- 384,10მ²
მათ შორის:

① საცხოვრებელი ფართი.....262,04მ.მ
② საზაფხულო ფართი.....31,90მ.მ
③ სადარბაზო.....23,10მ.მ.

| | | |
|---|---|---|
| დამკვეთი CLIENT | ჯ.ქათამაძე | |
| პროექტი PROJECT | მრავალბინიანი საცხოვრებელი სახლი | |
| მისამართი ADDRESS | ქ.თბილისი,ქუჩა სარაჯიშვილი,№7ბ | |
| | გვარი | ხელმოწერა |
| დირექტორი | ბ.მორჩილაძე | |
| პროექტის ავტორი | ბ.მორჩილაძე | |
| დამმუშავა | თ.ლომსიანიძე | |

THE DESIGN STUDIO

| | | |
|---|---|---|
| მასშტაბი SCALE | თარიღი DATE OF ISSUE | 01/08/2012 |
| 1:2000 | ნახაზი | DRVG. |
| | ტიპიური სართულის გეგმა ნიშნულებზე 3,00; 6,30; 9,60; 12,90; 16,20 | |
| სტადია STAGE | ფურც. PAGES | სულ ALL |

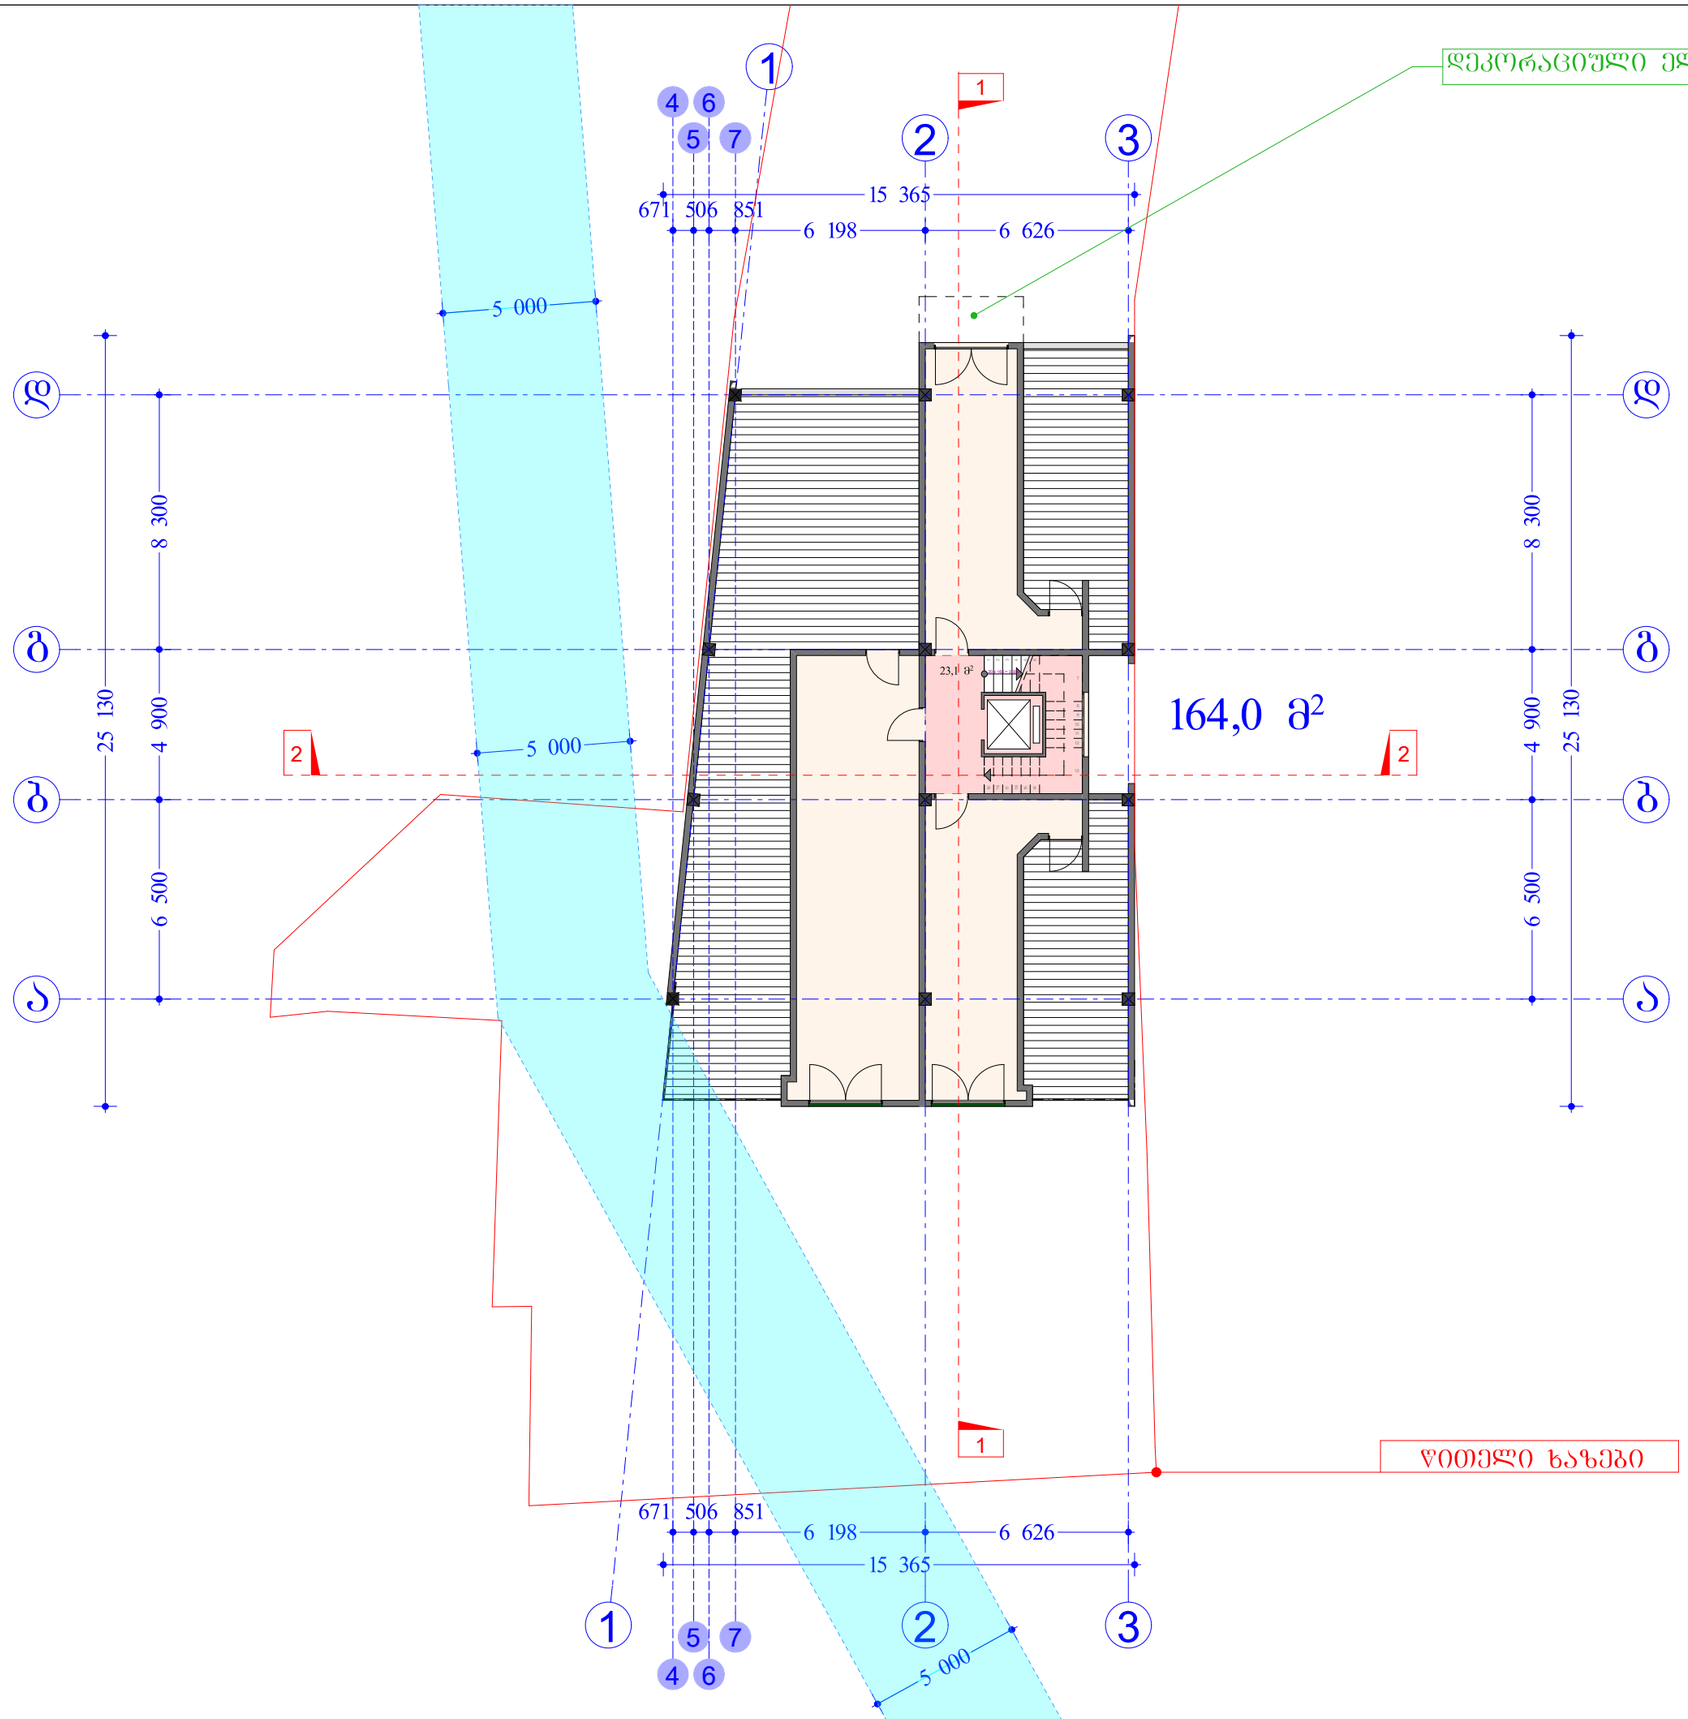


| | |
|---|---|
| ფორმატი PAPER SIZE | პროექტის № PROJECT # |

პირობითი აღნიშვნები LEGEND

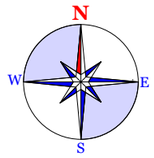


შენიშვნები NOTES

ა-2 პოეფიციენტის საანგარიშო ფართი
164,0მ²

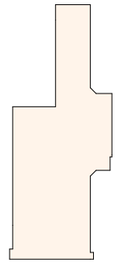

საერთო ფართი---------- 309,80მ²
მათ შორის:

① საცხოვრებელი ფართი.....122,40კვ.მ
② საზაფხულო ფართი.....164,30კვ.მ
③ სადარბაზო.....23,10კვ.მ.

| | | |
|---|---|---|
| დამკვეთი CLIENT | ჯ.ქათამაძე | |
| პროექტი PROJECT | მრავალბინიანი საცხოვრებელი სახლი | |
| მისამართი ADDRESS | ქ.თბილისი,ქუჩა სარაჯიშვილი,№7ბ | |
| | გვარი | ხელმოწერა |
| დირექტორი | ა.მორჩილაძე | |
| პროექტის ავტორი | ა.მორჩილაძე | |
| დაამუშავა | თ.ლომსიანიძე | |

THE DESIGN STUDIO

| | | |
|---|---|---|
| მასშტაბი SCALE | თარიღი DATE OF ISSUE | 01/08/2012 |
| 1:2000 | ნახაზი | DRVG. |
| | გეგმა 22,80 ნიშნულზე | |
| სტადია STAGE | ფურც. PAGES | სულ ALL |

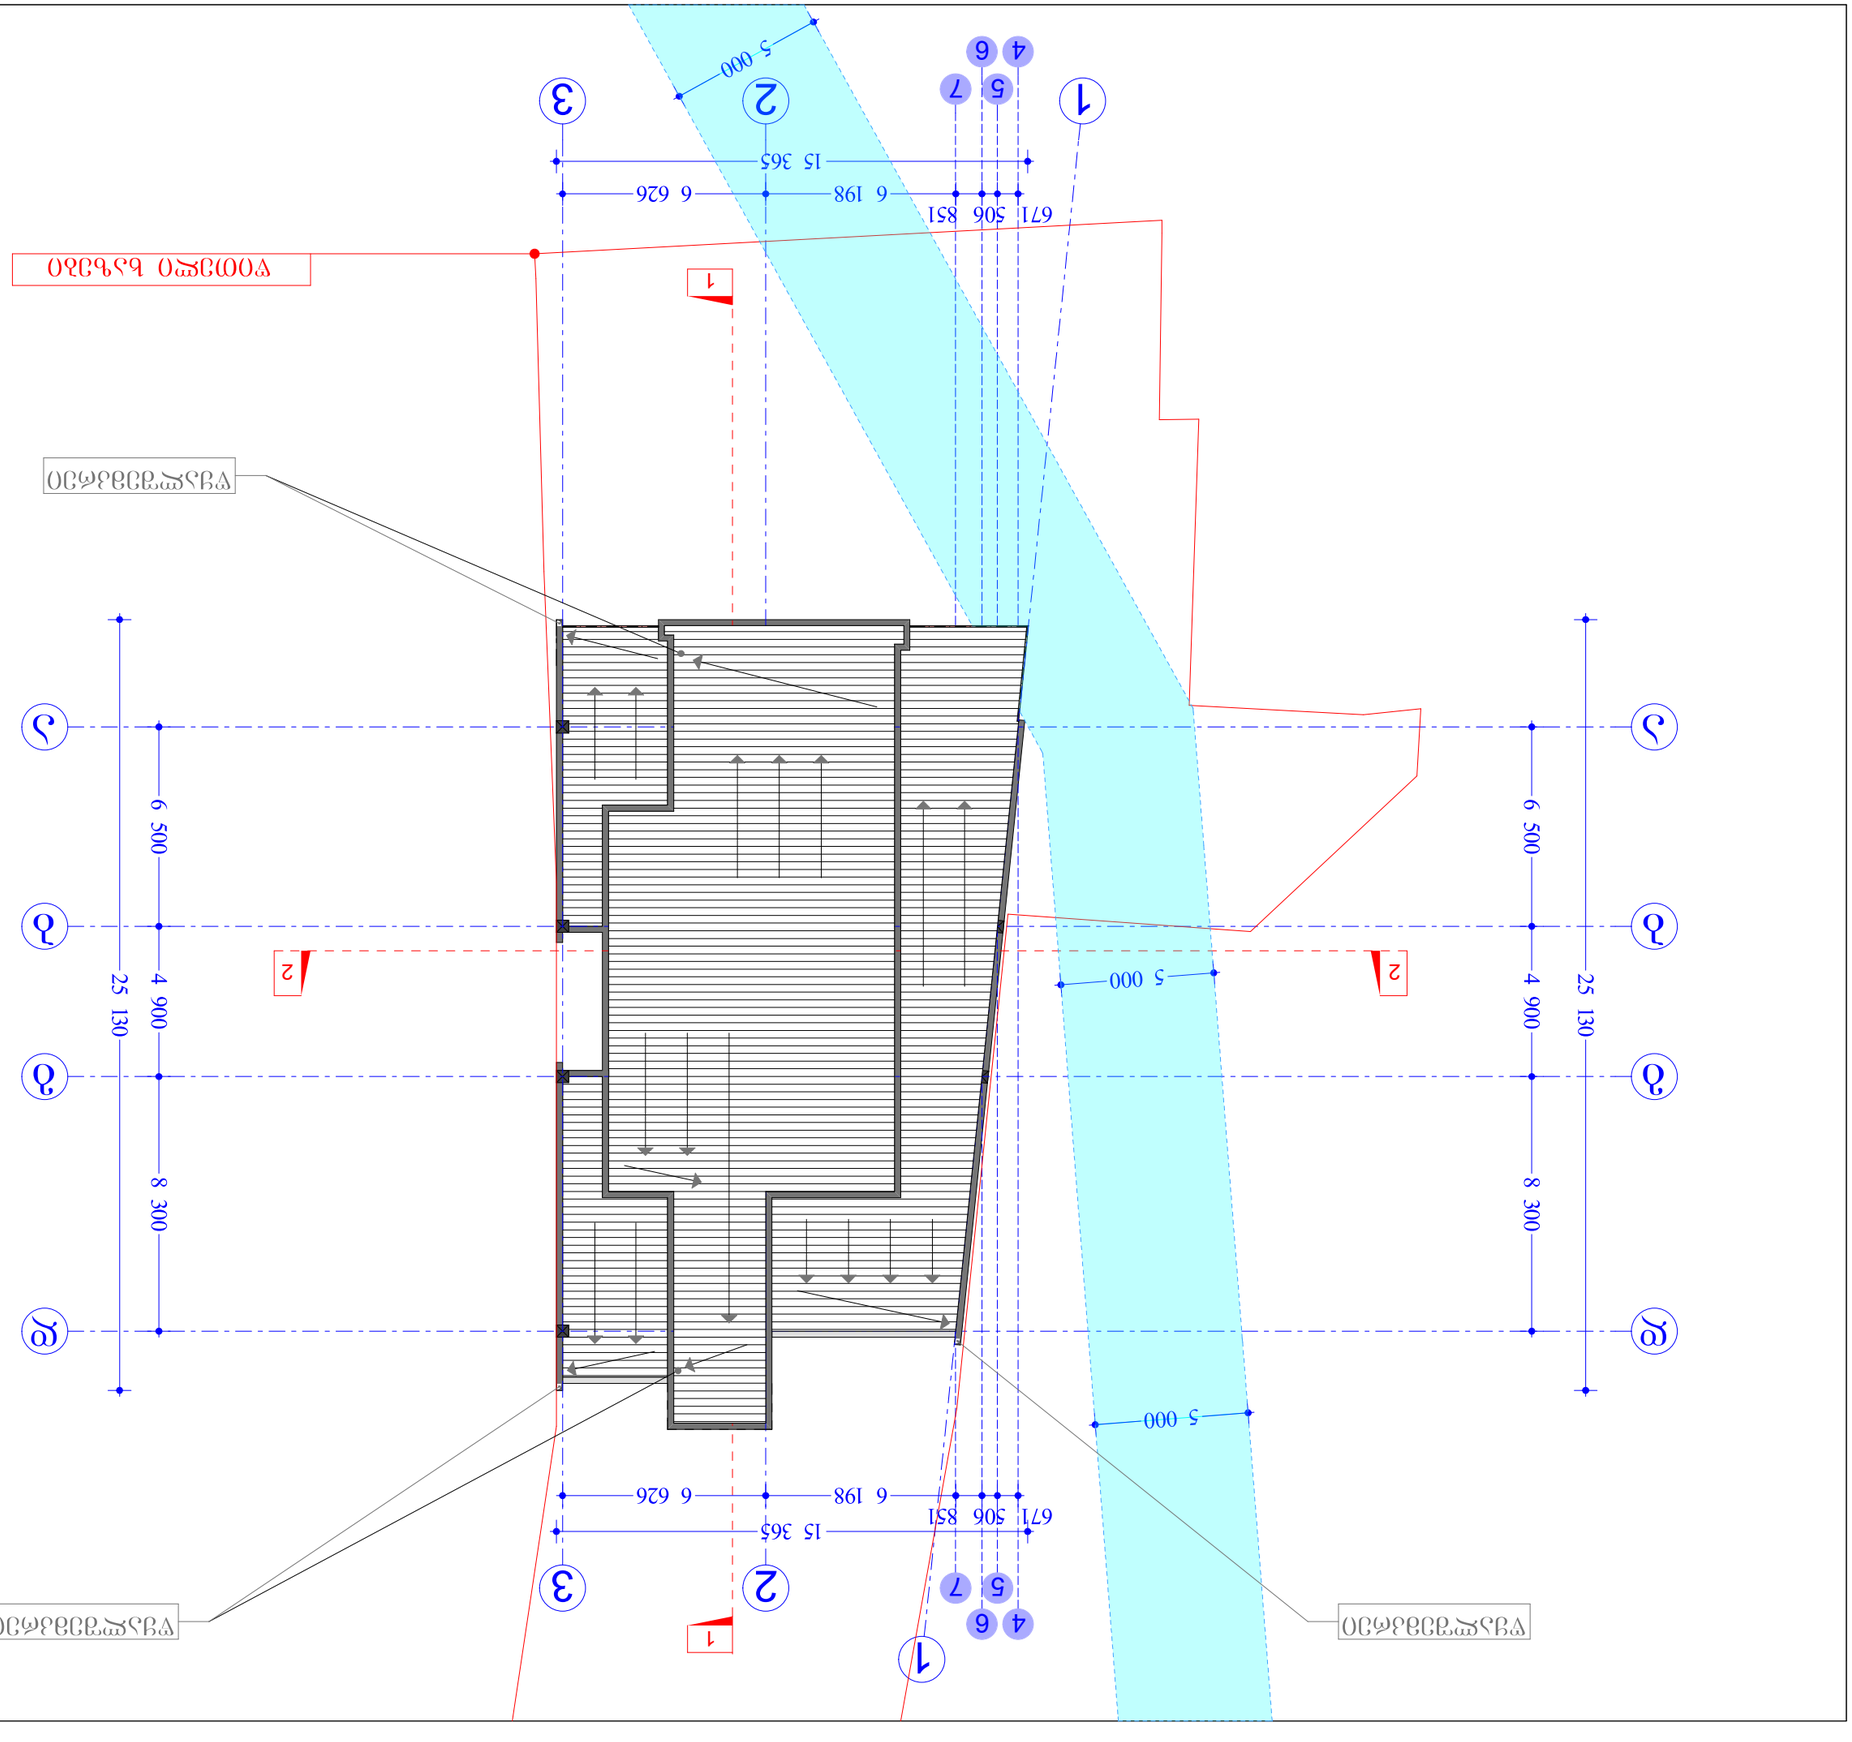




