
ფორმატი
PAPER SIZE

პროექტის №
PROJECT #

პირობითი აღნიშვნები — LEGEND

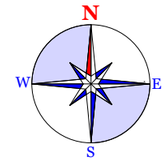

შენიშვნები — NOTES

წყლის მილიდან
5 მეტრიანი შეზღუდვა

X=480300
Y=4623000

xa
erduli
xexili
2qs
betoni
saTavso
-a-

12 259
14 017

სიმაღლეს სხივის დასადგენი ჭრილის ხაზი

900mm w


ბ, სარაჯიშვილის ქუჩის ღერძი

წყლის მილიდან
5 მეტრიანი შეზღუდვა

დამკვეთი CLIENT	ჯ.ქათამაძე	
პროექტი PROJECT	მრავალბინიანი საცხოვრებელი სახლი	
მისამართი ADDRESS	ქ.თბილისი,ქუჩა სარაჯიშვილი,№7ბ	
	გვარი	ხელმოწერა
დირექტორი	ე.მორჩილაძე	
პროექტის ავტორი	ე.მორჩილაძე	
დამუშავა	თ.ლომსიანიძე	

THE DESIGN STUDIO

მასშტაბი SCALE	თარიღი DATE OF ISSUE	
1:500	ნახაზი	DRVG.
	8ე6-8ე8მ	
სტადია STAGE	ფურც. PAGES	სულ ALL

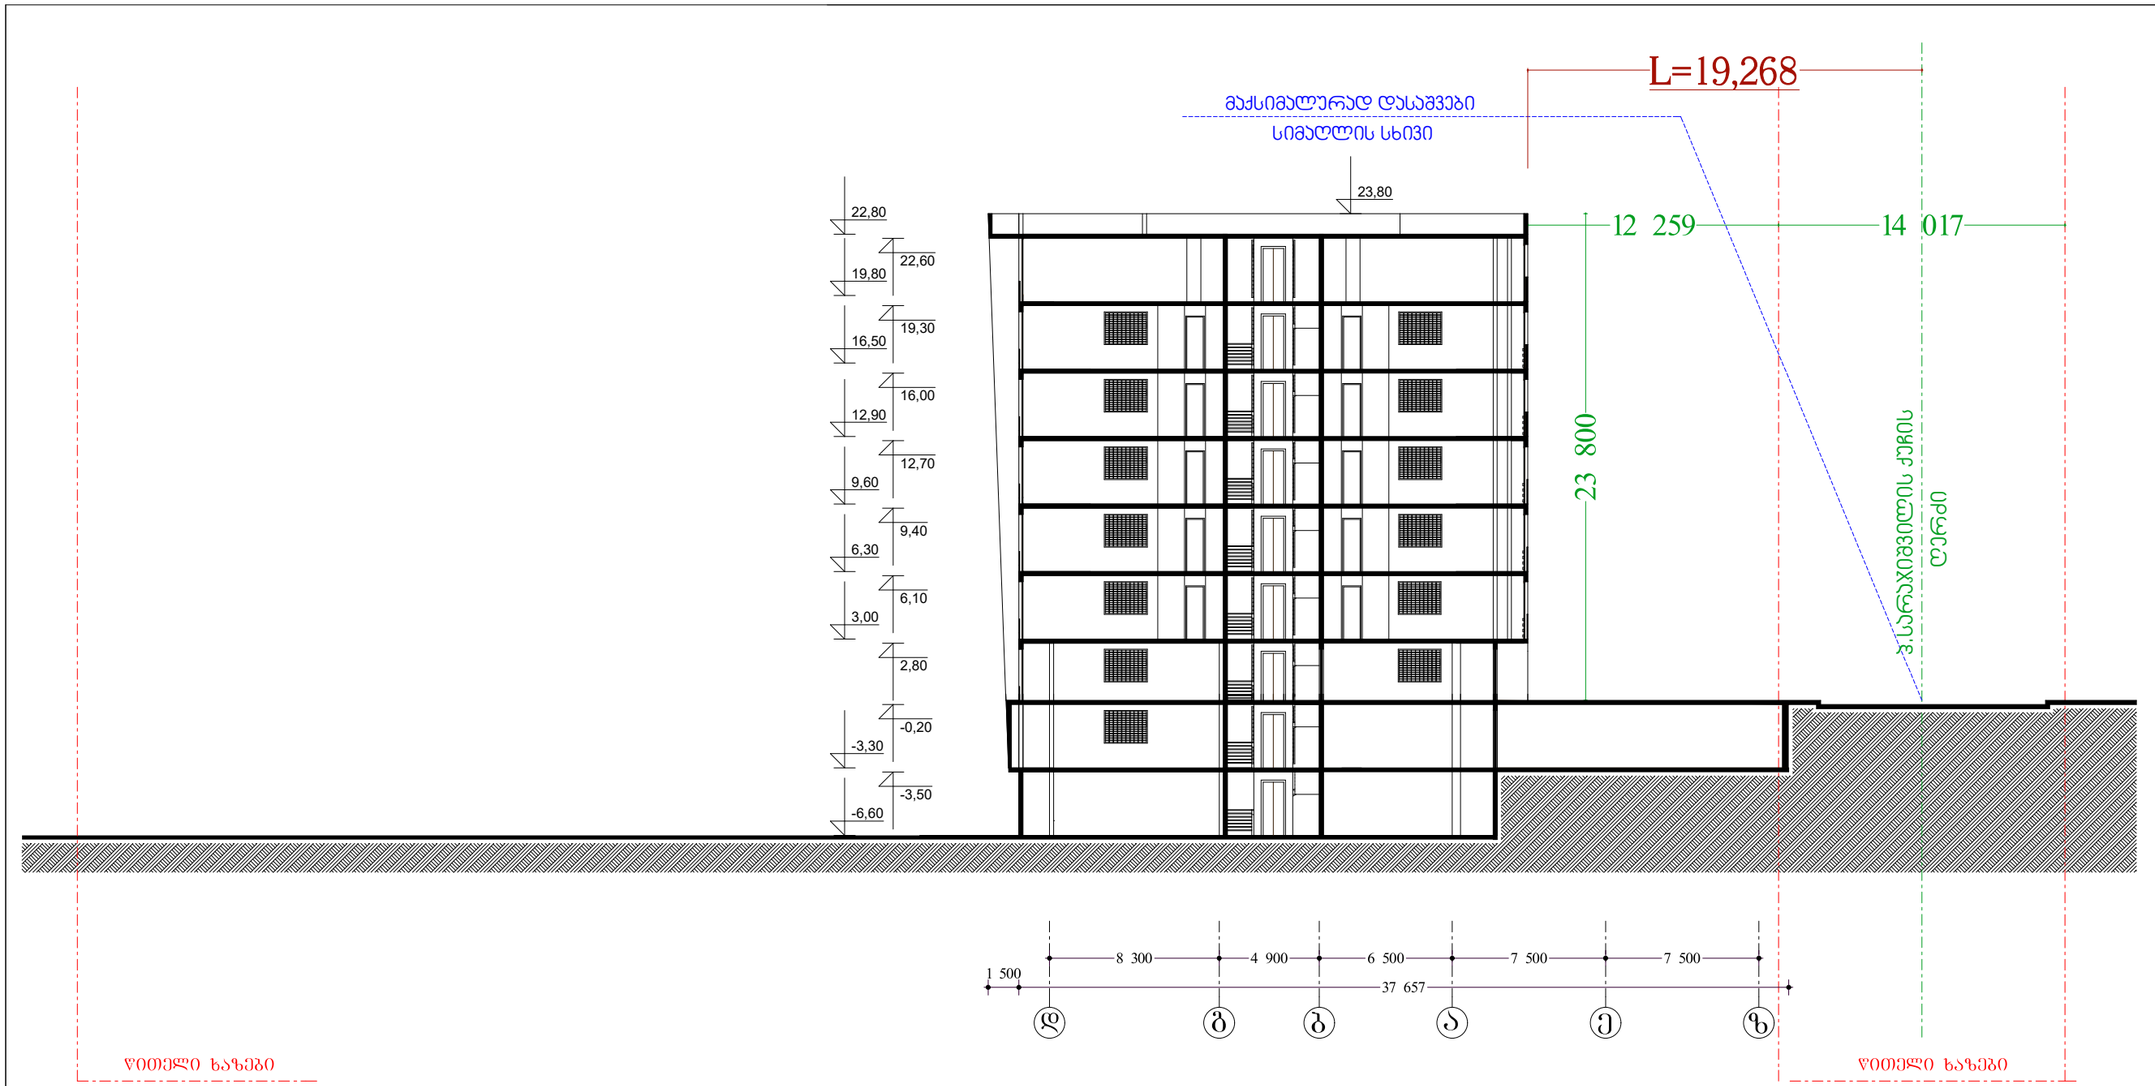

ფორმატი PAPER SIZE	პროექტის № PROJECT #
პირობითი აღნიშვნები	LEGEND
შენიშვნები	NOTES

დამკვეთი CLIENT	ჯ.ქათამაძე	
პროექტი PROJECT	მრავალბინიანი საცხოვრებელი სახლი	
მისამართი ADDRESS	ქ.თბილისი,ქერა სარაჯიშვილი,№7ბ	
	გვარი	ხელმოწერა
დირექტორი	ა.გორგილაძე	
პროექტის ავტორი	ა.გორგილაძე	
დამპროექტებელი	თ.ლორდკიპანიძე	

მასშტაბი SCALE	თარიღი DATE OF ISSUE
1:200	ნახატი DRVG.
	სიმაღლეთა სქემა
სტადია STAGE	ფურც. PAGES / სულ ALL