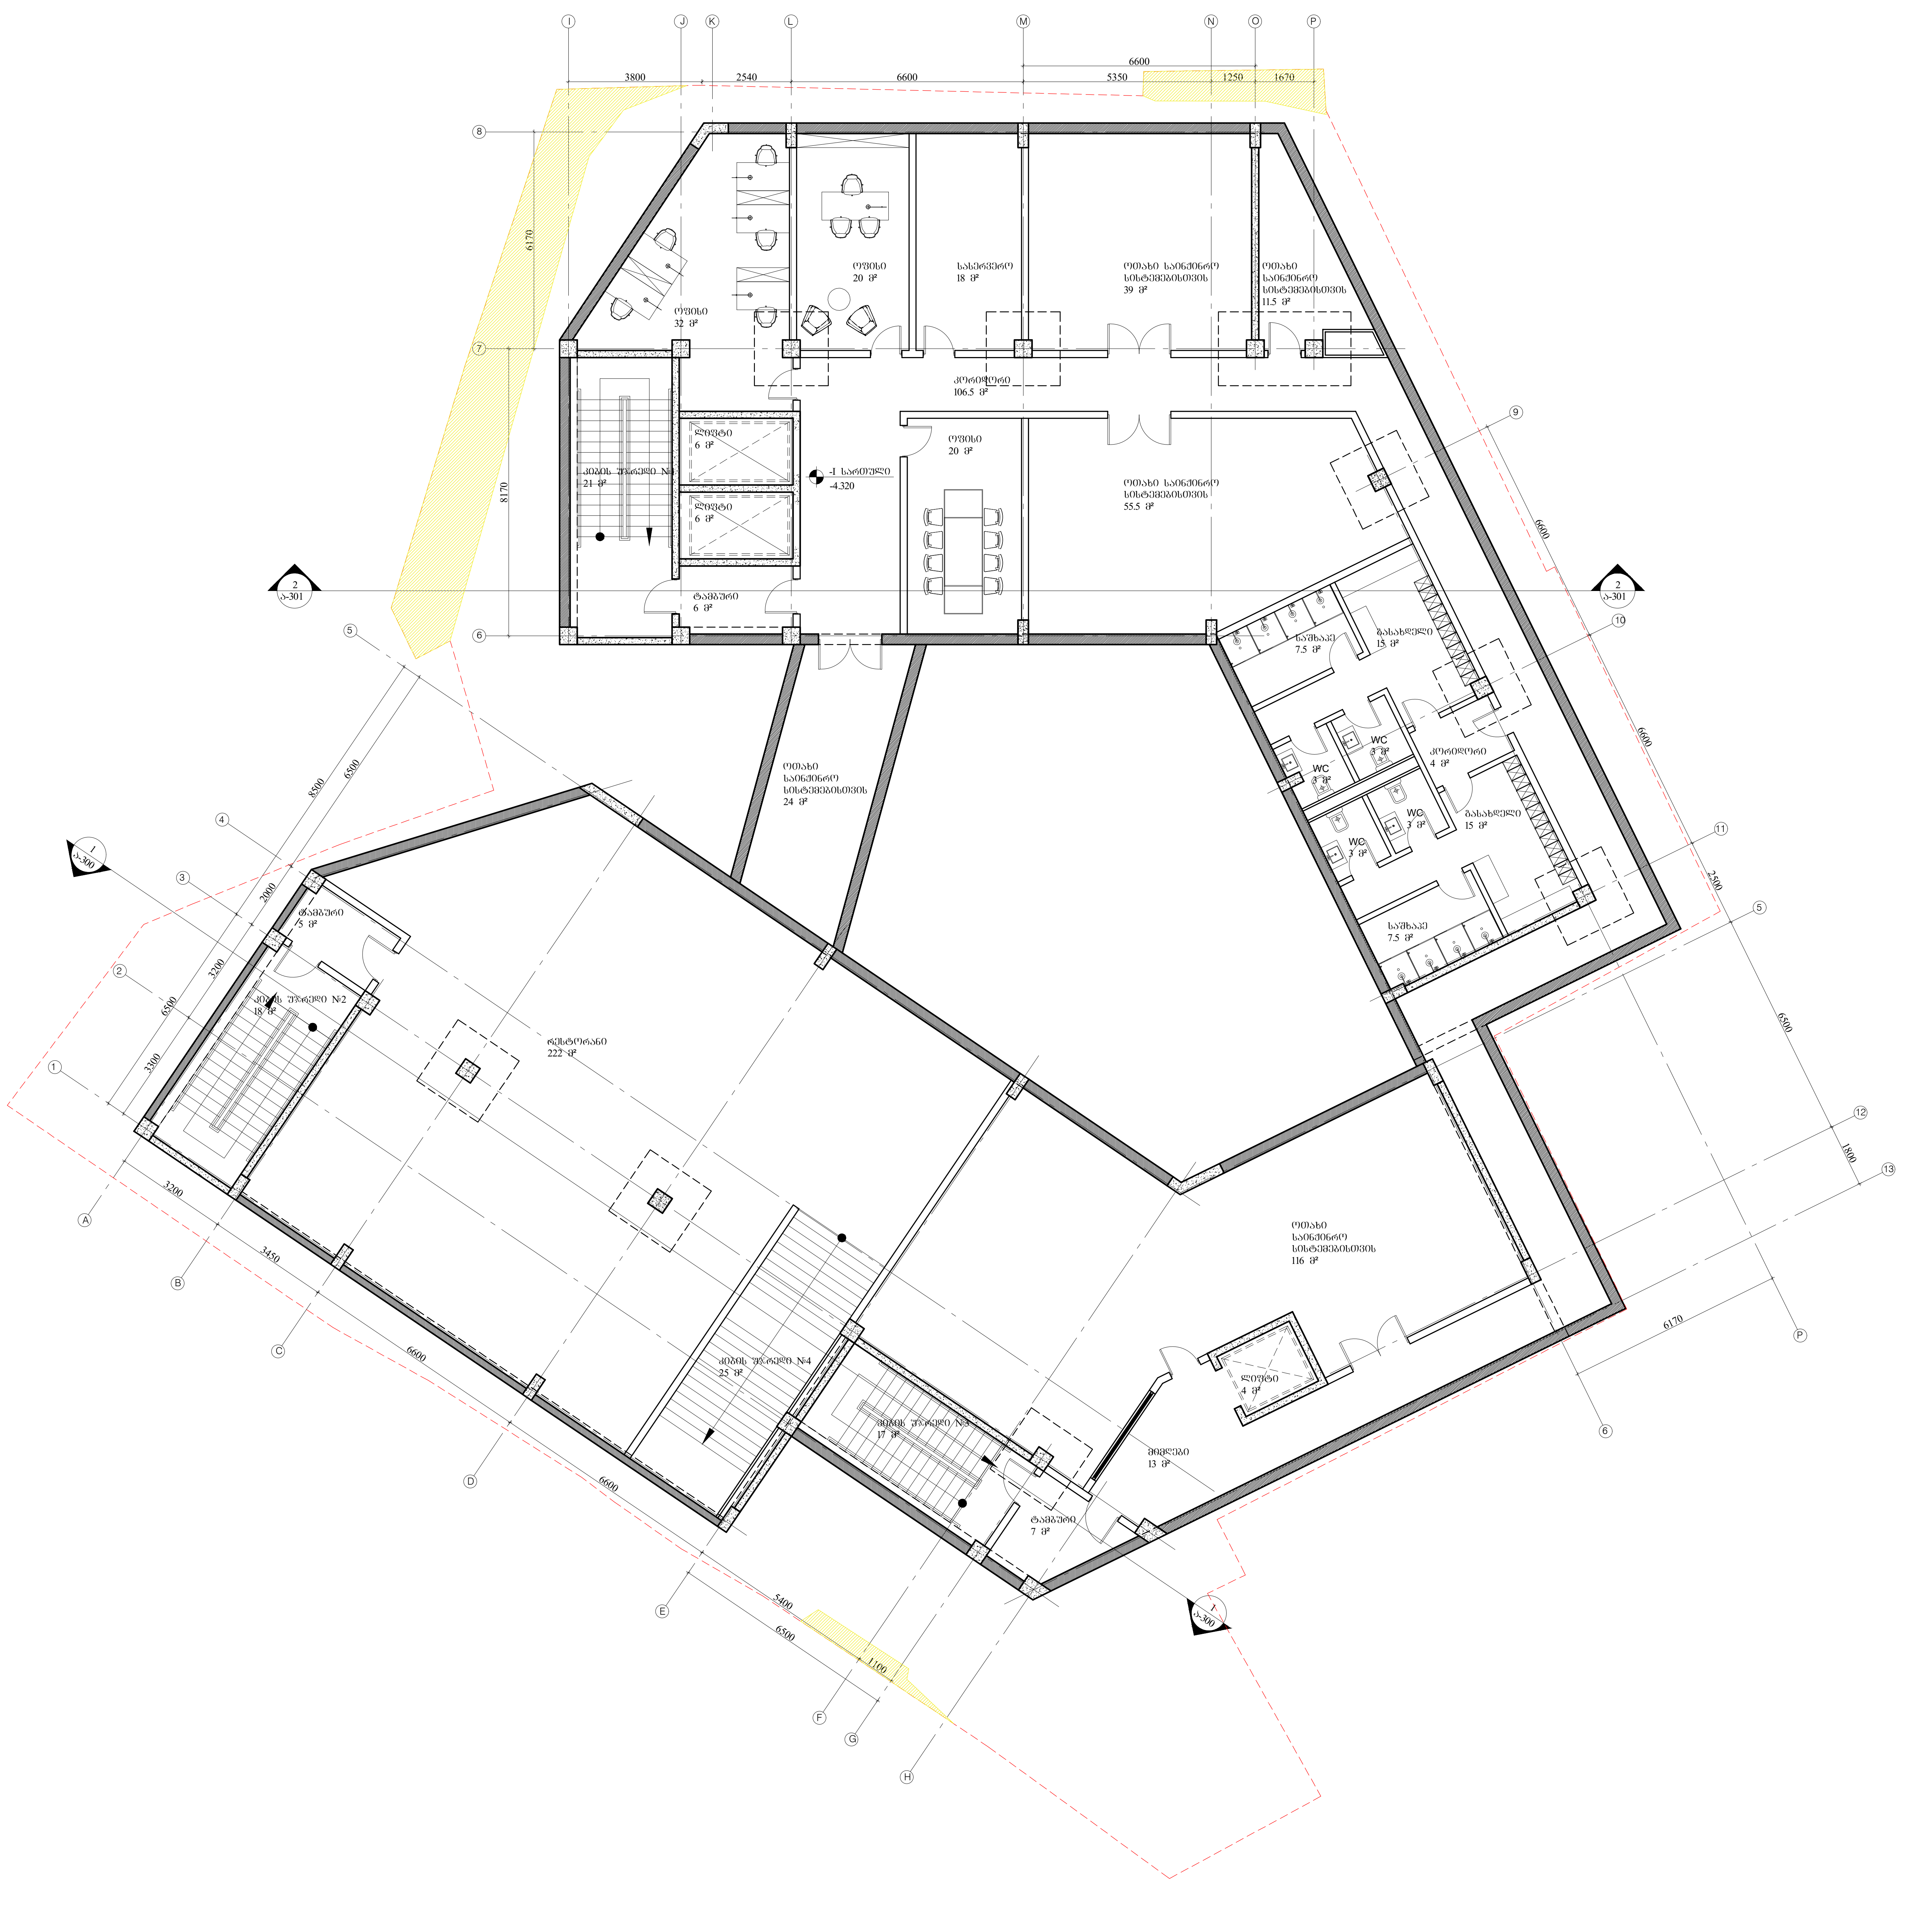


საპროექტო ორგანიზაცია

VLD&CO
404992068

საპროექტო გუნდი


არქიტექტორი	ნ.ჩხაიძე	
არქიტექტორი	ლ.ხუნდაძე	
არქიტექტორი	ე.კაკიაშვილი	
არქიტექტორი	ი.აფციაური	
არქიტექტორი	მ.ხიმშიაშვილი	

შენიშვნა


შენიშვნა

რევიზია

თარიღი	ნომერი	აღწერა

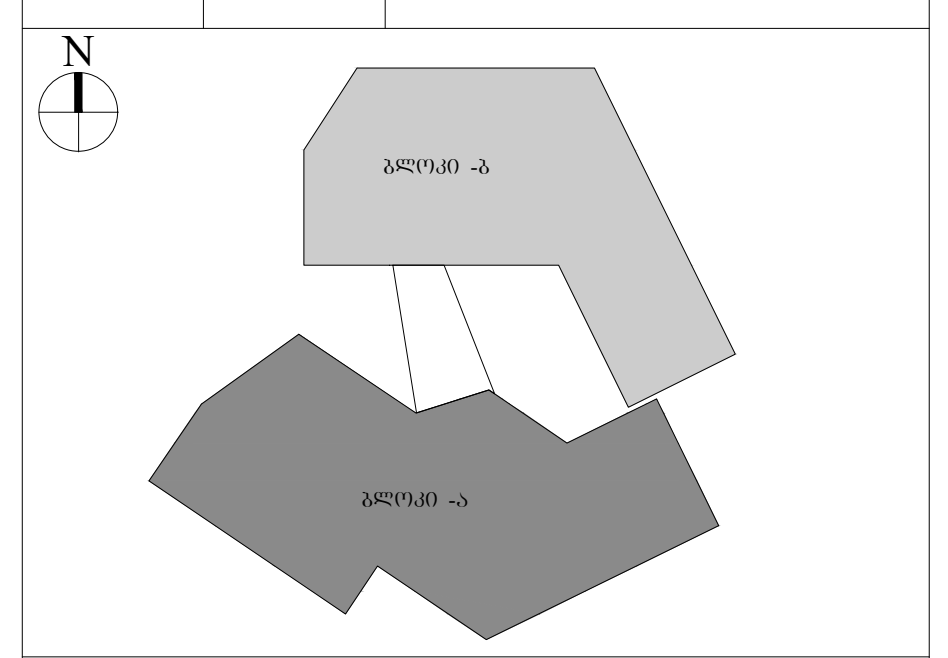

სართულიანობის სქემა

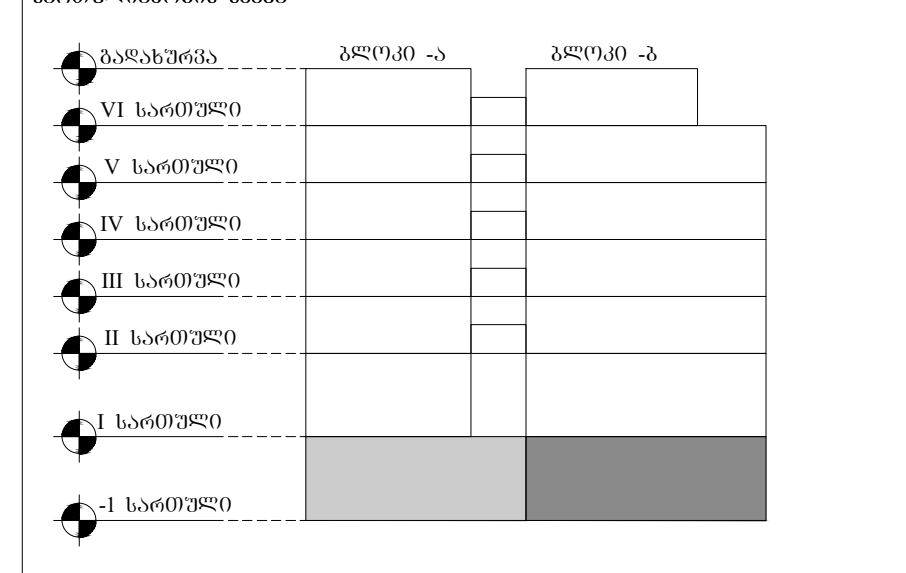

პროექტი

სასტუმრო "ჰოლიდეი ინ" -ის არქიტექტურული პროექტი

ნახაზი

-1 სართულის გეგმა -4.430 ნიშნულზე

მასშტაბი	ფორმატი	თარიღი	ფურცელი
1:150	A3	30.03.2017	ა- 100
ფაილის სახ.		DWG	


1 Ьъеюпгэсо
0,7404442,3971
Ъъеюпгэсо
0,7404442,3971
Ъъеюпгэсо
0,7404442,3971
Ъ



საპროექტო ორგანიზაცია

VLD&CO
404992068

საპროექტო გუნდი


არქიტექტორი	ნ.ჩხაიძე	
არქიტექტორი	ლ.ხუნდაძე	
არქიტექტორი	ე.პაპიაშვილი	
არქიტექტორი	ი.აუციაური	
არქიტექტორი	მ.ხიმშიაშვილი	

შენიშვნა


შენიშვნა

რევიზია

თარიღი	ნომერი	აღწერა

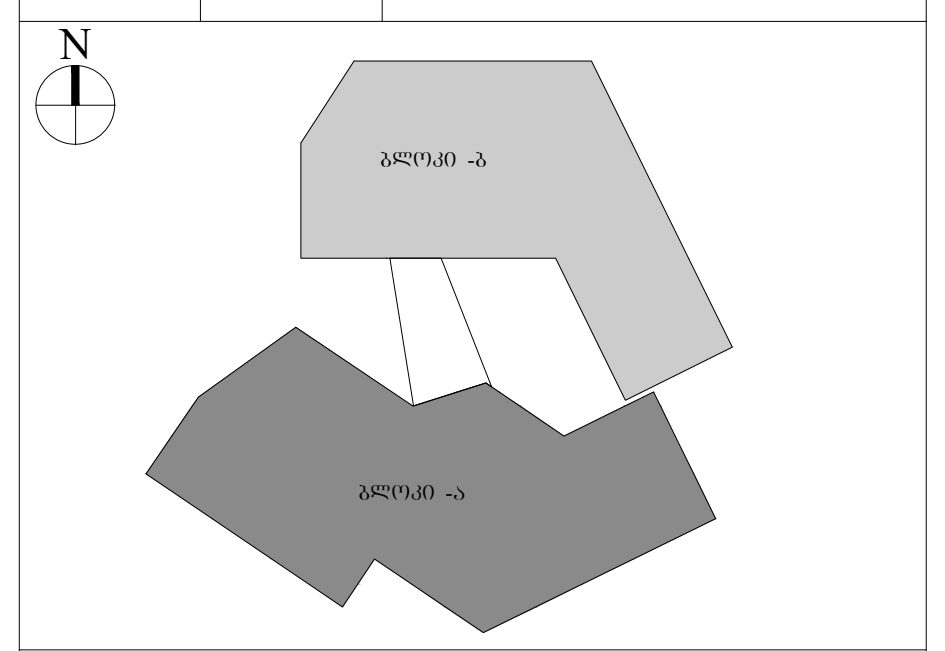

სართულიანობის სქემა

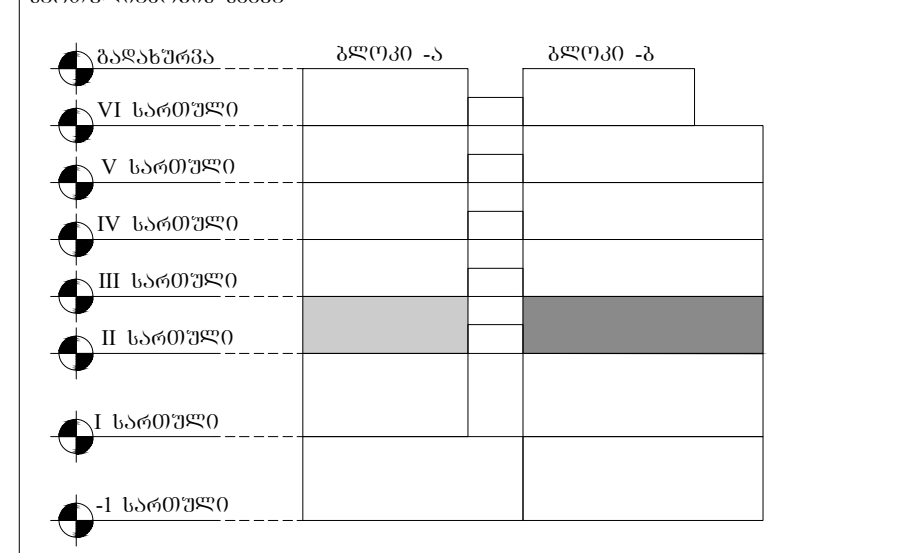

პროექტი

სასტუმრო "ჰოლიდეი ინ" -ის არქიტექტურული პროექტი

ნახაზი

II სართულის გეგმა +4.320 ნიშნულზე

მასშტაბი	ფორმატი	თარიღი	ფურცელი
1:150	A3	30.03.2017	ა- 102
ფაილის ხკეც.		DWG	



საპროექტო ორგანიზაცია

VLD&CO
404992068

საპროექტო გუნდი


არქიტექტორი	ნ.ჩხაიძე	
არქიტექტორი	ლ.ხუნდაძე	
არქიტექტორი	ე.კაკიაშვილი	
არქიტექტორი	ი.აფციაური	
არქიტექტორი	მ.ხიმშიაშვილი	

შენიშვნა


შენიშვნა

რევიზია

თარიღი	ნომერი	აღწერა

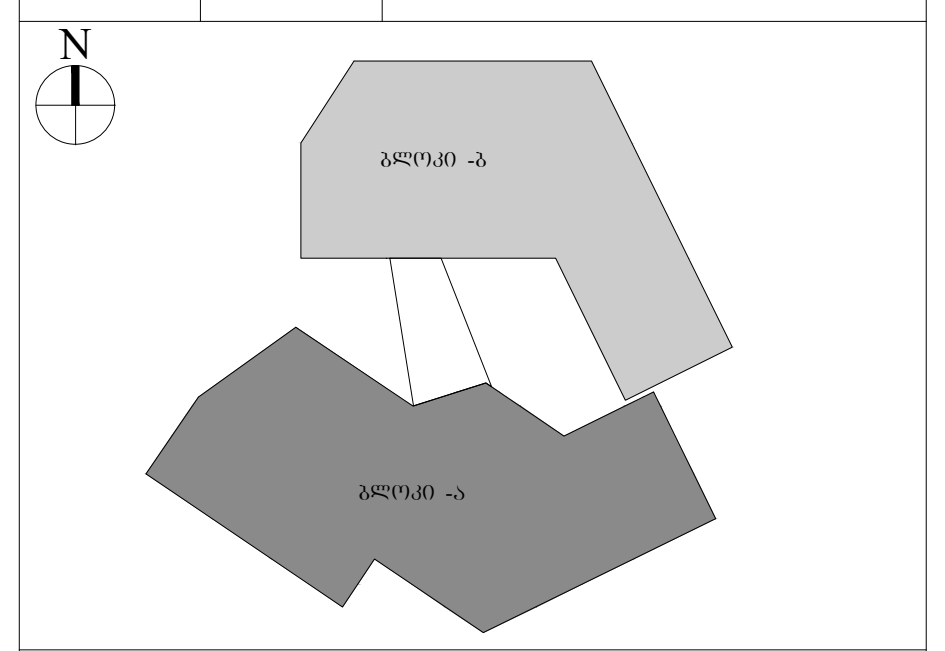

სართულიანობის სქემა

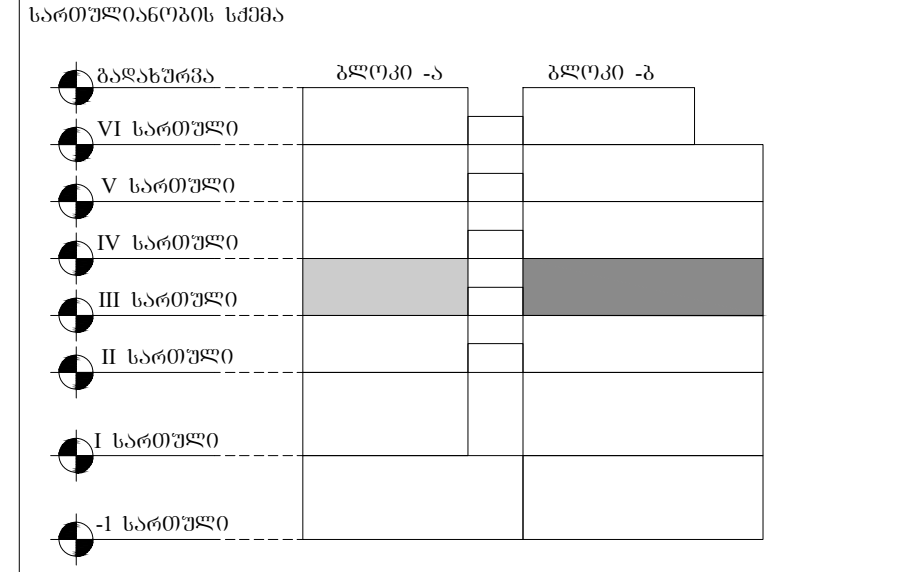

პროექტი

სასტუმრო "ჰოლიდეი ინ" -ის
არქიტექტურული პროექტი

ნახაზი

III სართულის გეგმა
+7.740 ნიშნულზე

მასშტაბი	ფორმატი	თარიღი	ფურცელი
1:150	A3	30.03.2017	ა- 103
ფაილის ტიპ.		DWG	



საპროექტო ორგანიზაცია

VLD&CO
404992068

საპროექტო გუნდი


არქიტექტორი	ნ.ჩხაიძე	
არქიტექტორი	ლ.ხუნდაძე	
არქიტექტორი	ე.კაპიაშვილი	
არქიტექტორი	ი.აფციაური	
არქიტექტორი	მ.ხიმშიაშვილი	

შენიშვნა


შენიშვნა

რევიზია

თარიღი	ნომერი	აღწერა

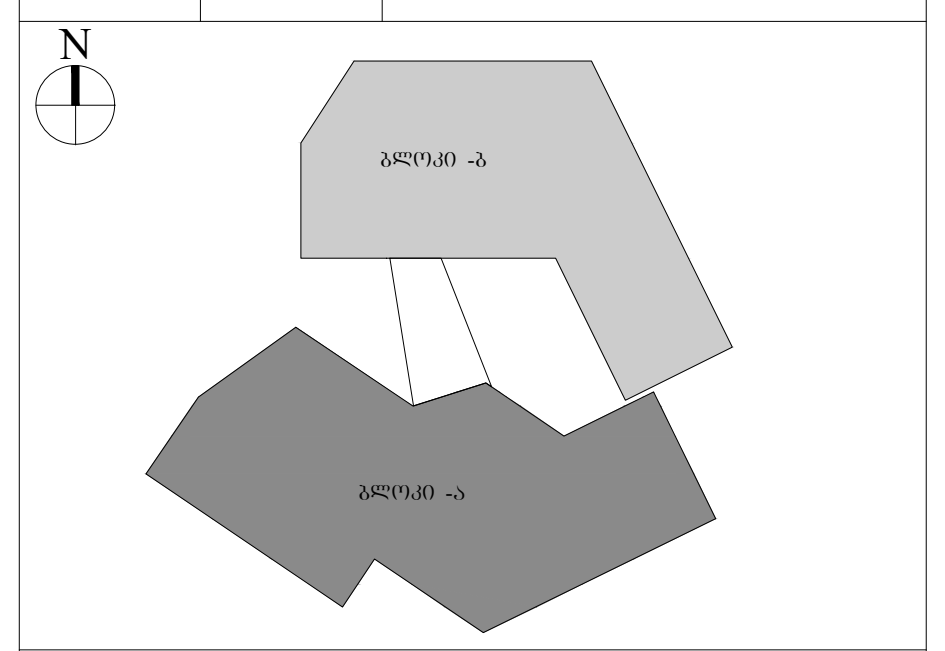

სართულიანობის სქემა

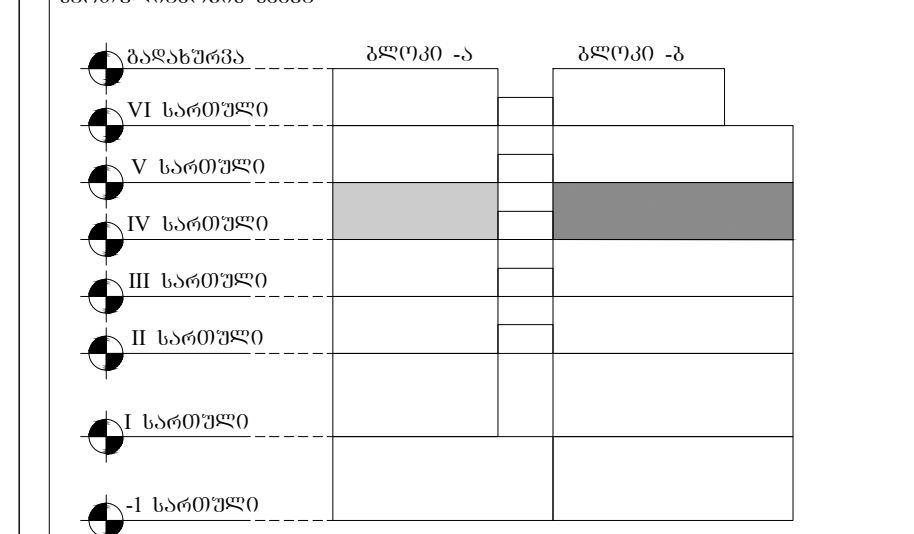

პროექტი

სასტუმრო "ჰოლიდეი ინ" -ის არქიტექტურული პროექტი


ნახაზი

IV სართულის გეგმა +11.160 ნიშნულზე

მასშტაბი	ფორმატი	თარიღი	ფურცელი
1:150	A3	30.03.2017	ა- 104
ფაილის სახე.		DWG	


1800
2540
6600
5150
1750
1670
6600
6600
6600


MEP 255 гг
Хүлээн авах 48 гг
Ариун цэврийн өрөө 9 гг
Ариун цэврийн өрөө 9 гг
Ариун цэврийн өрөө 9

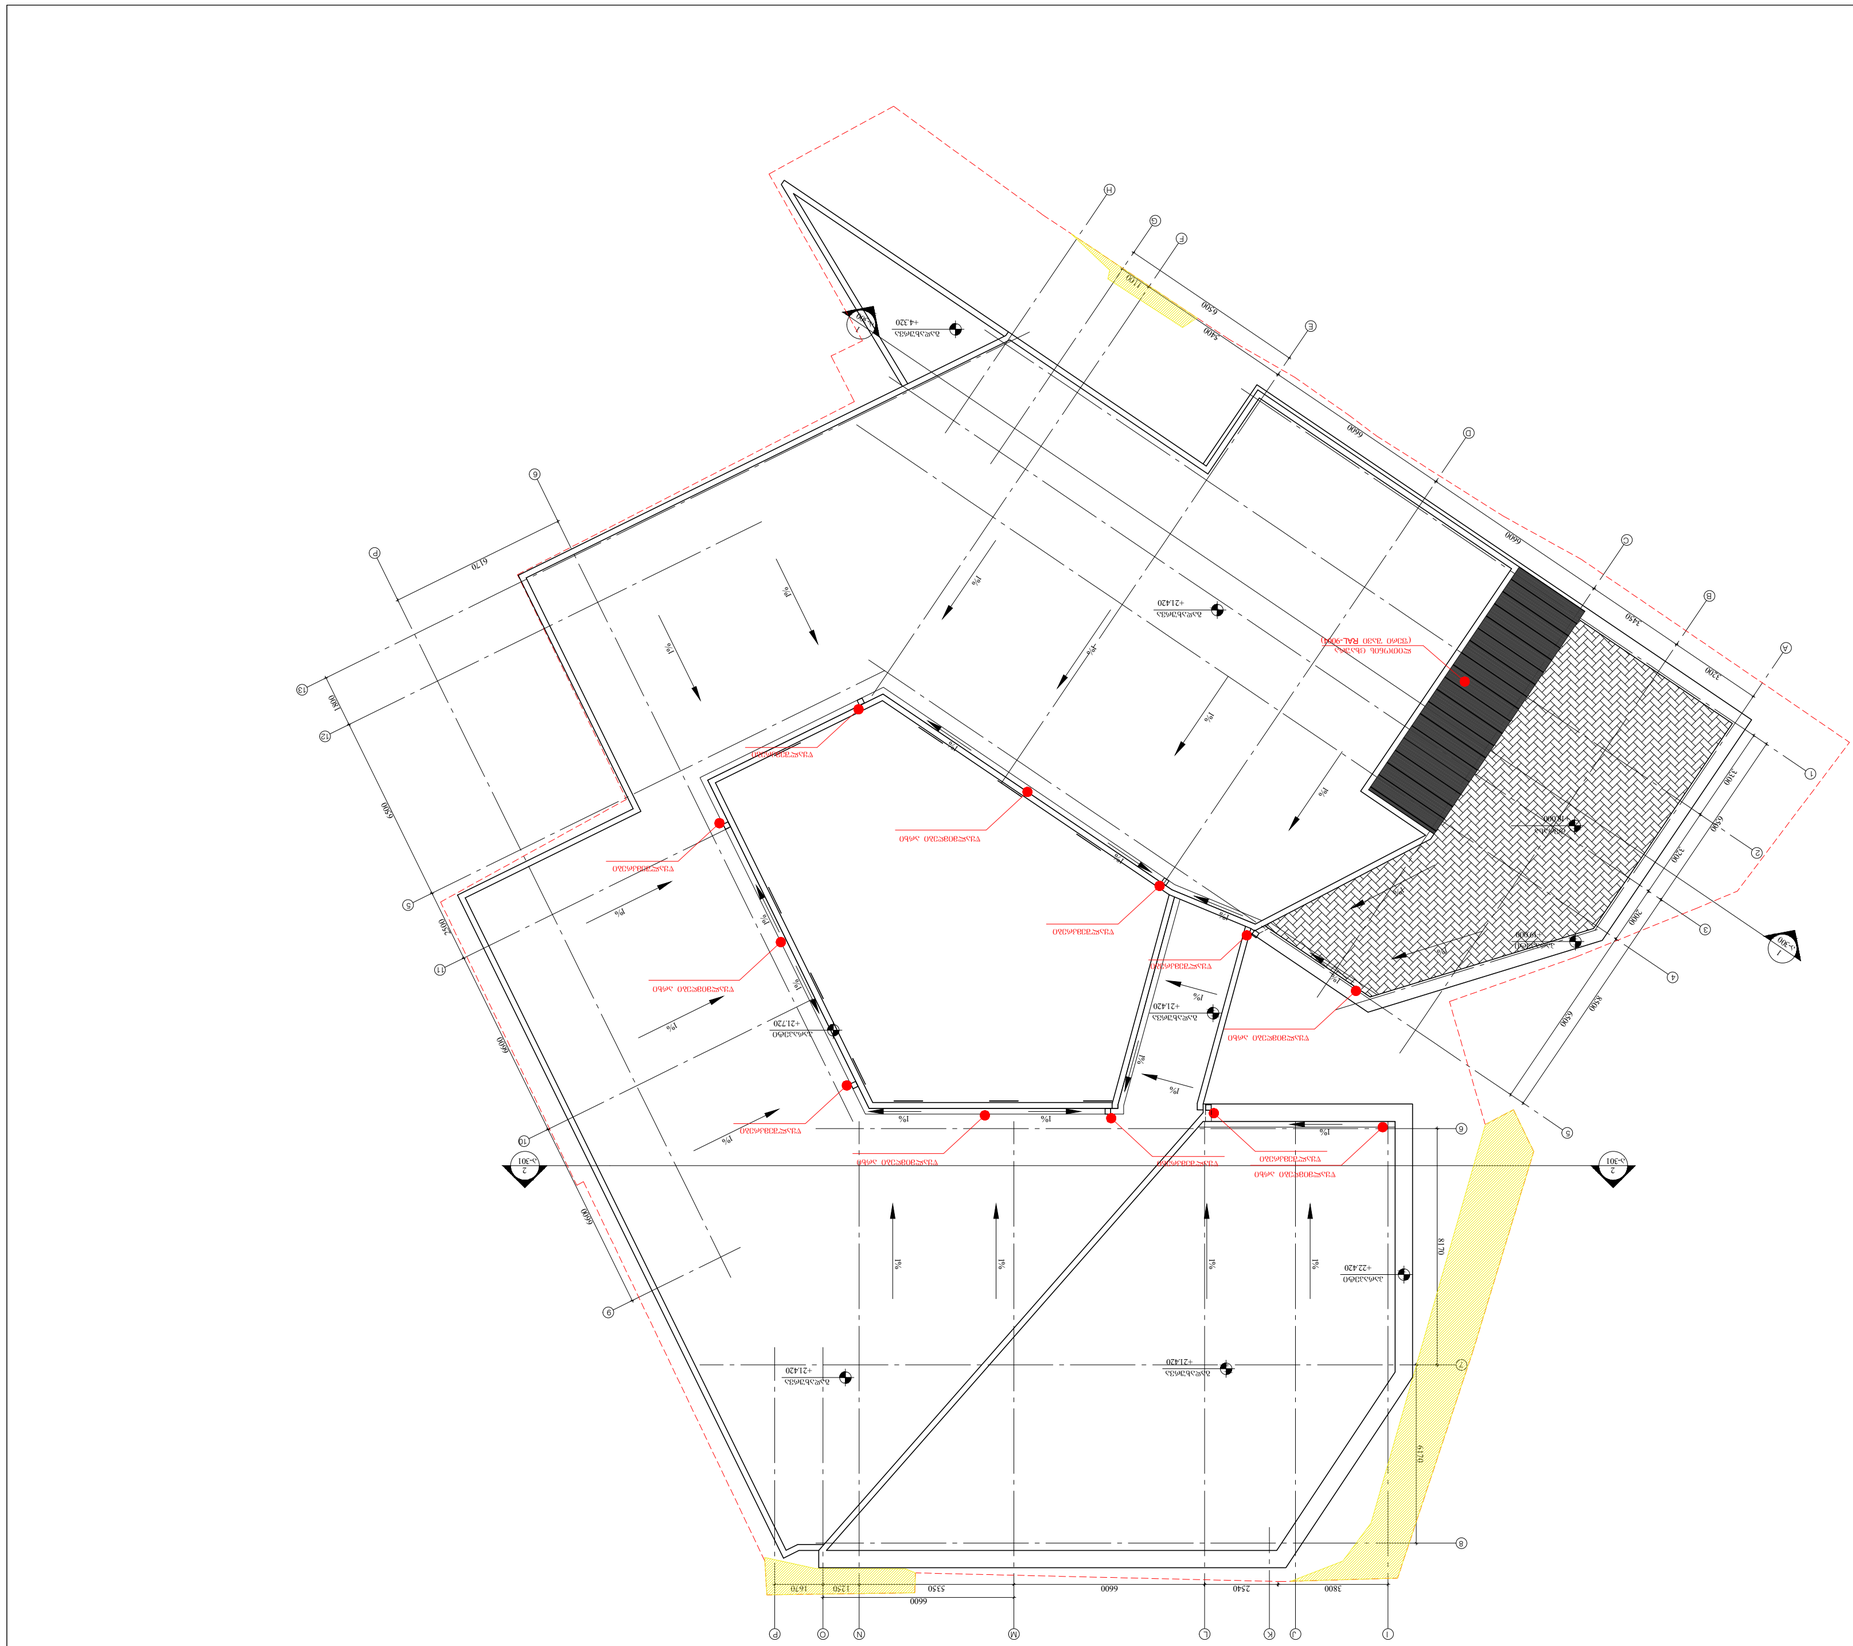
+14.320
+21.420
+22.420
+21.720
+21.420
+21.420
+14.320
+18.000
1100
5300
4500
4500
3300
1300
1300
1300
3300
4500
4500
4500
4500
6170
4200
4200
4200
4200
4200
4200
1300
6600
6600
2540
3800
1350
1350
1670
1670
8170
7170
1%
1%
1%