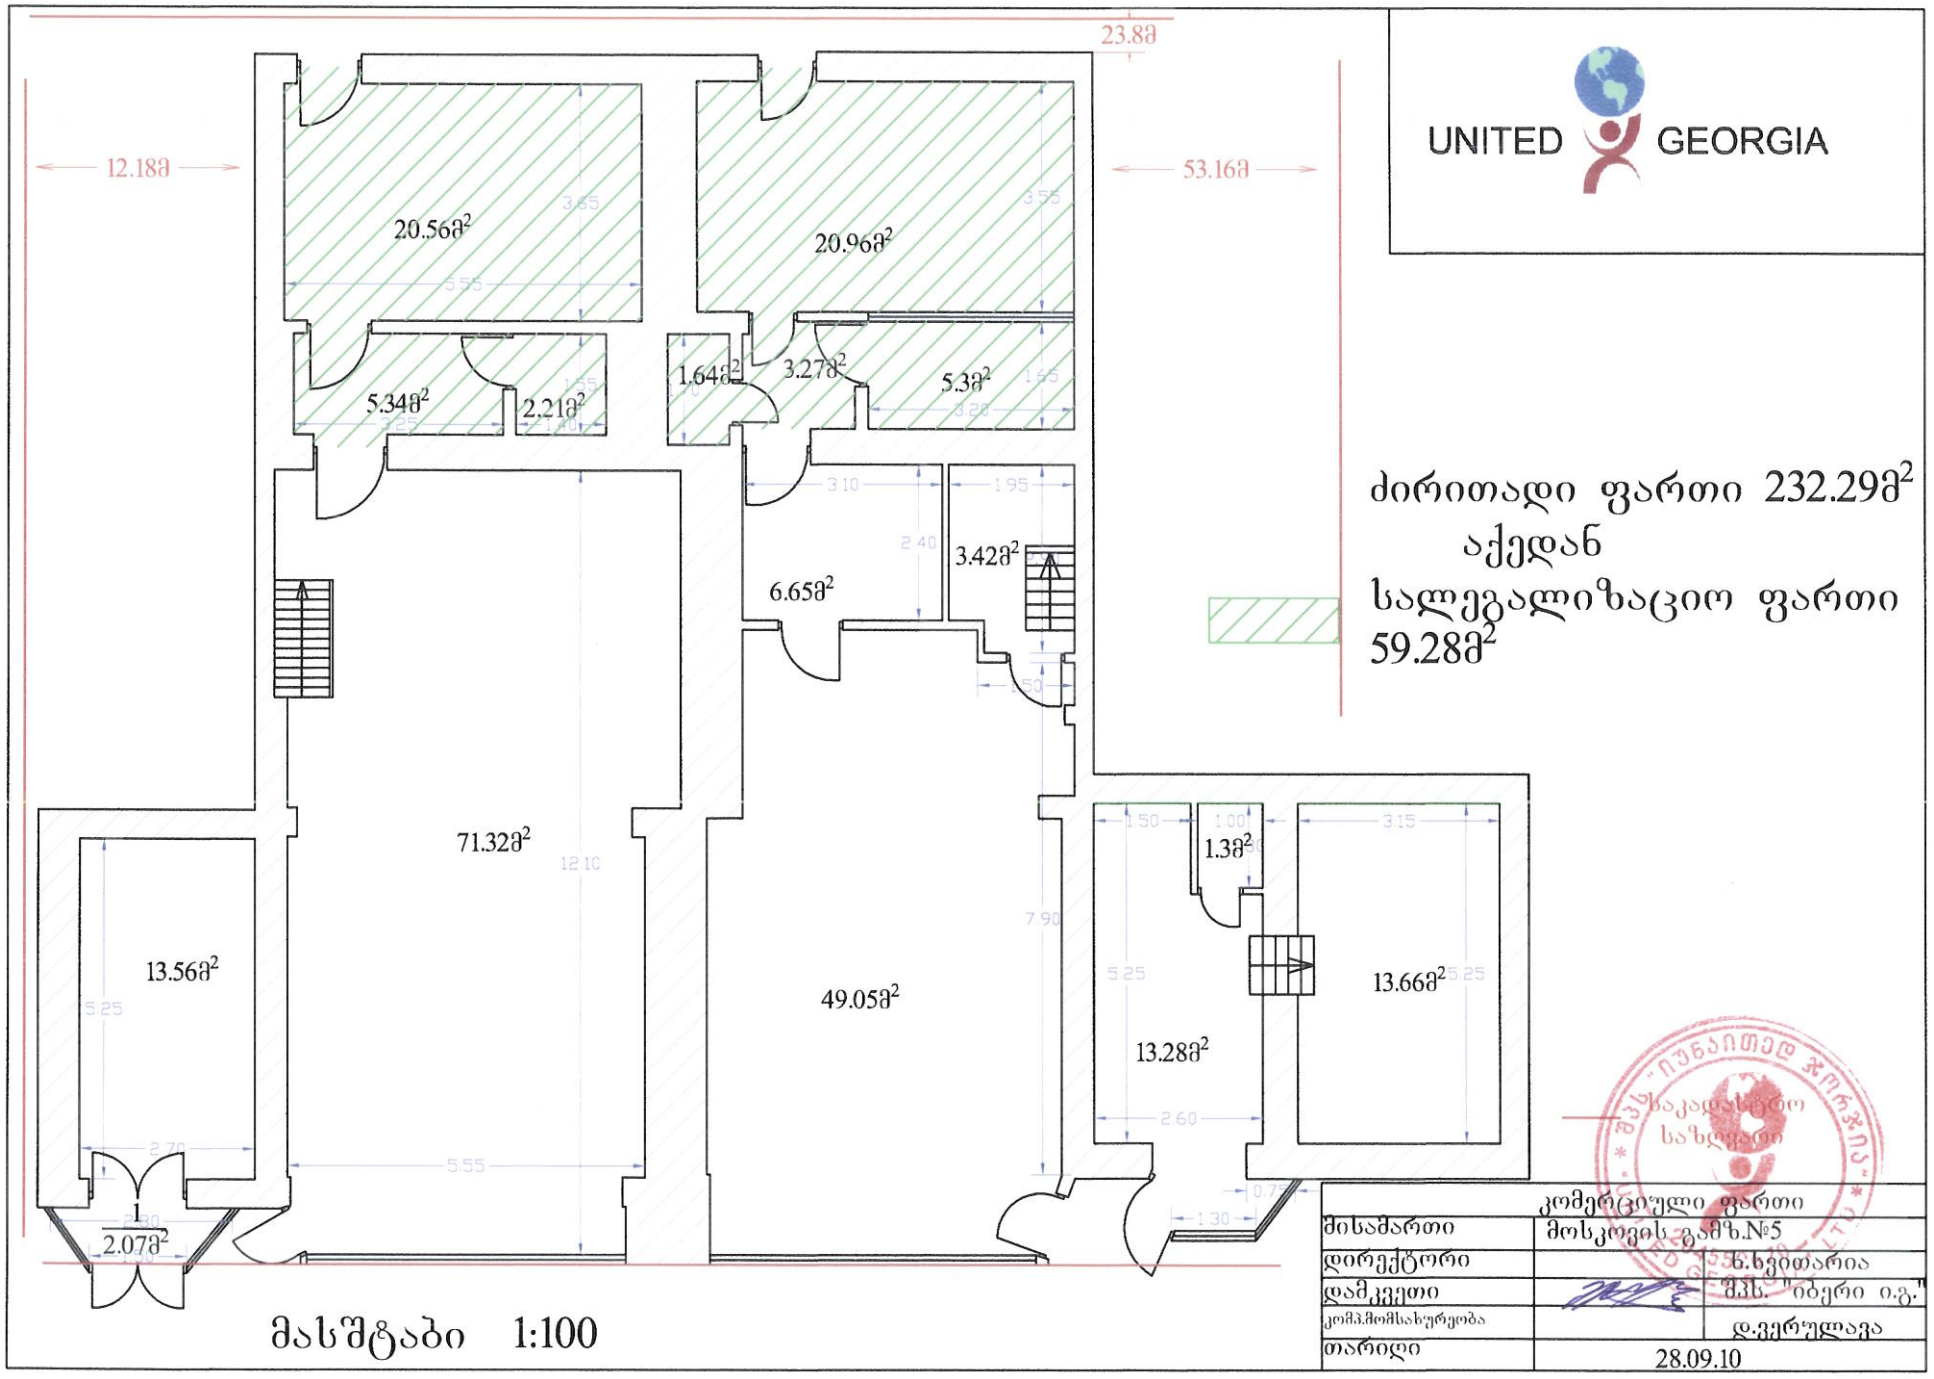

	კომერციული ფართი	
მისამართი	მოსკოვის გამზ.№5	
დირექტორი		ნ.ხვითარია
დამკვეთი		შპს. "იბერი ი.გ."
კომპ.მომსახურეობა		დ.ვერულავა
თარიღი	28.09.10	