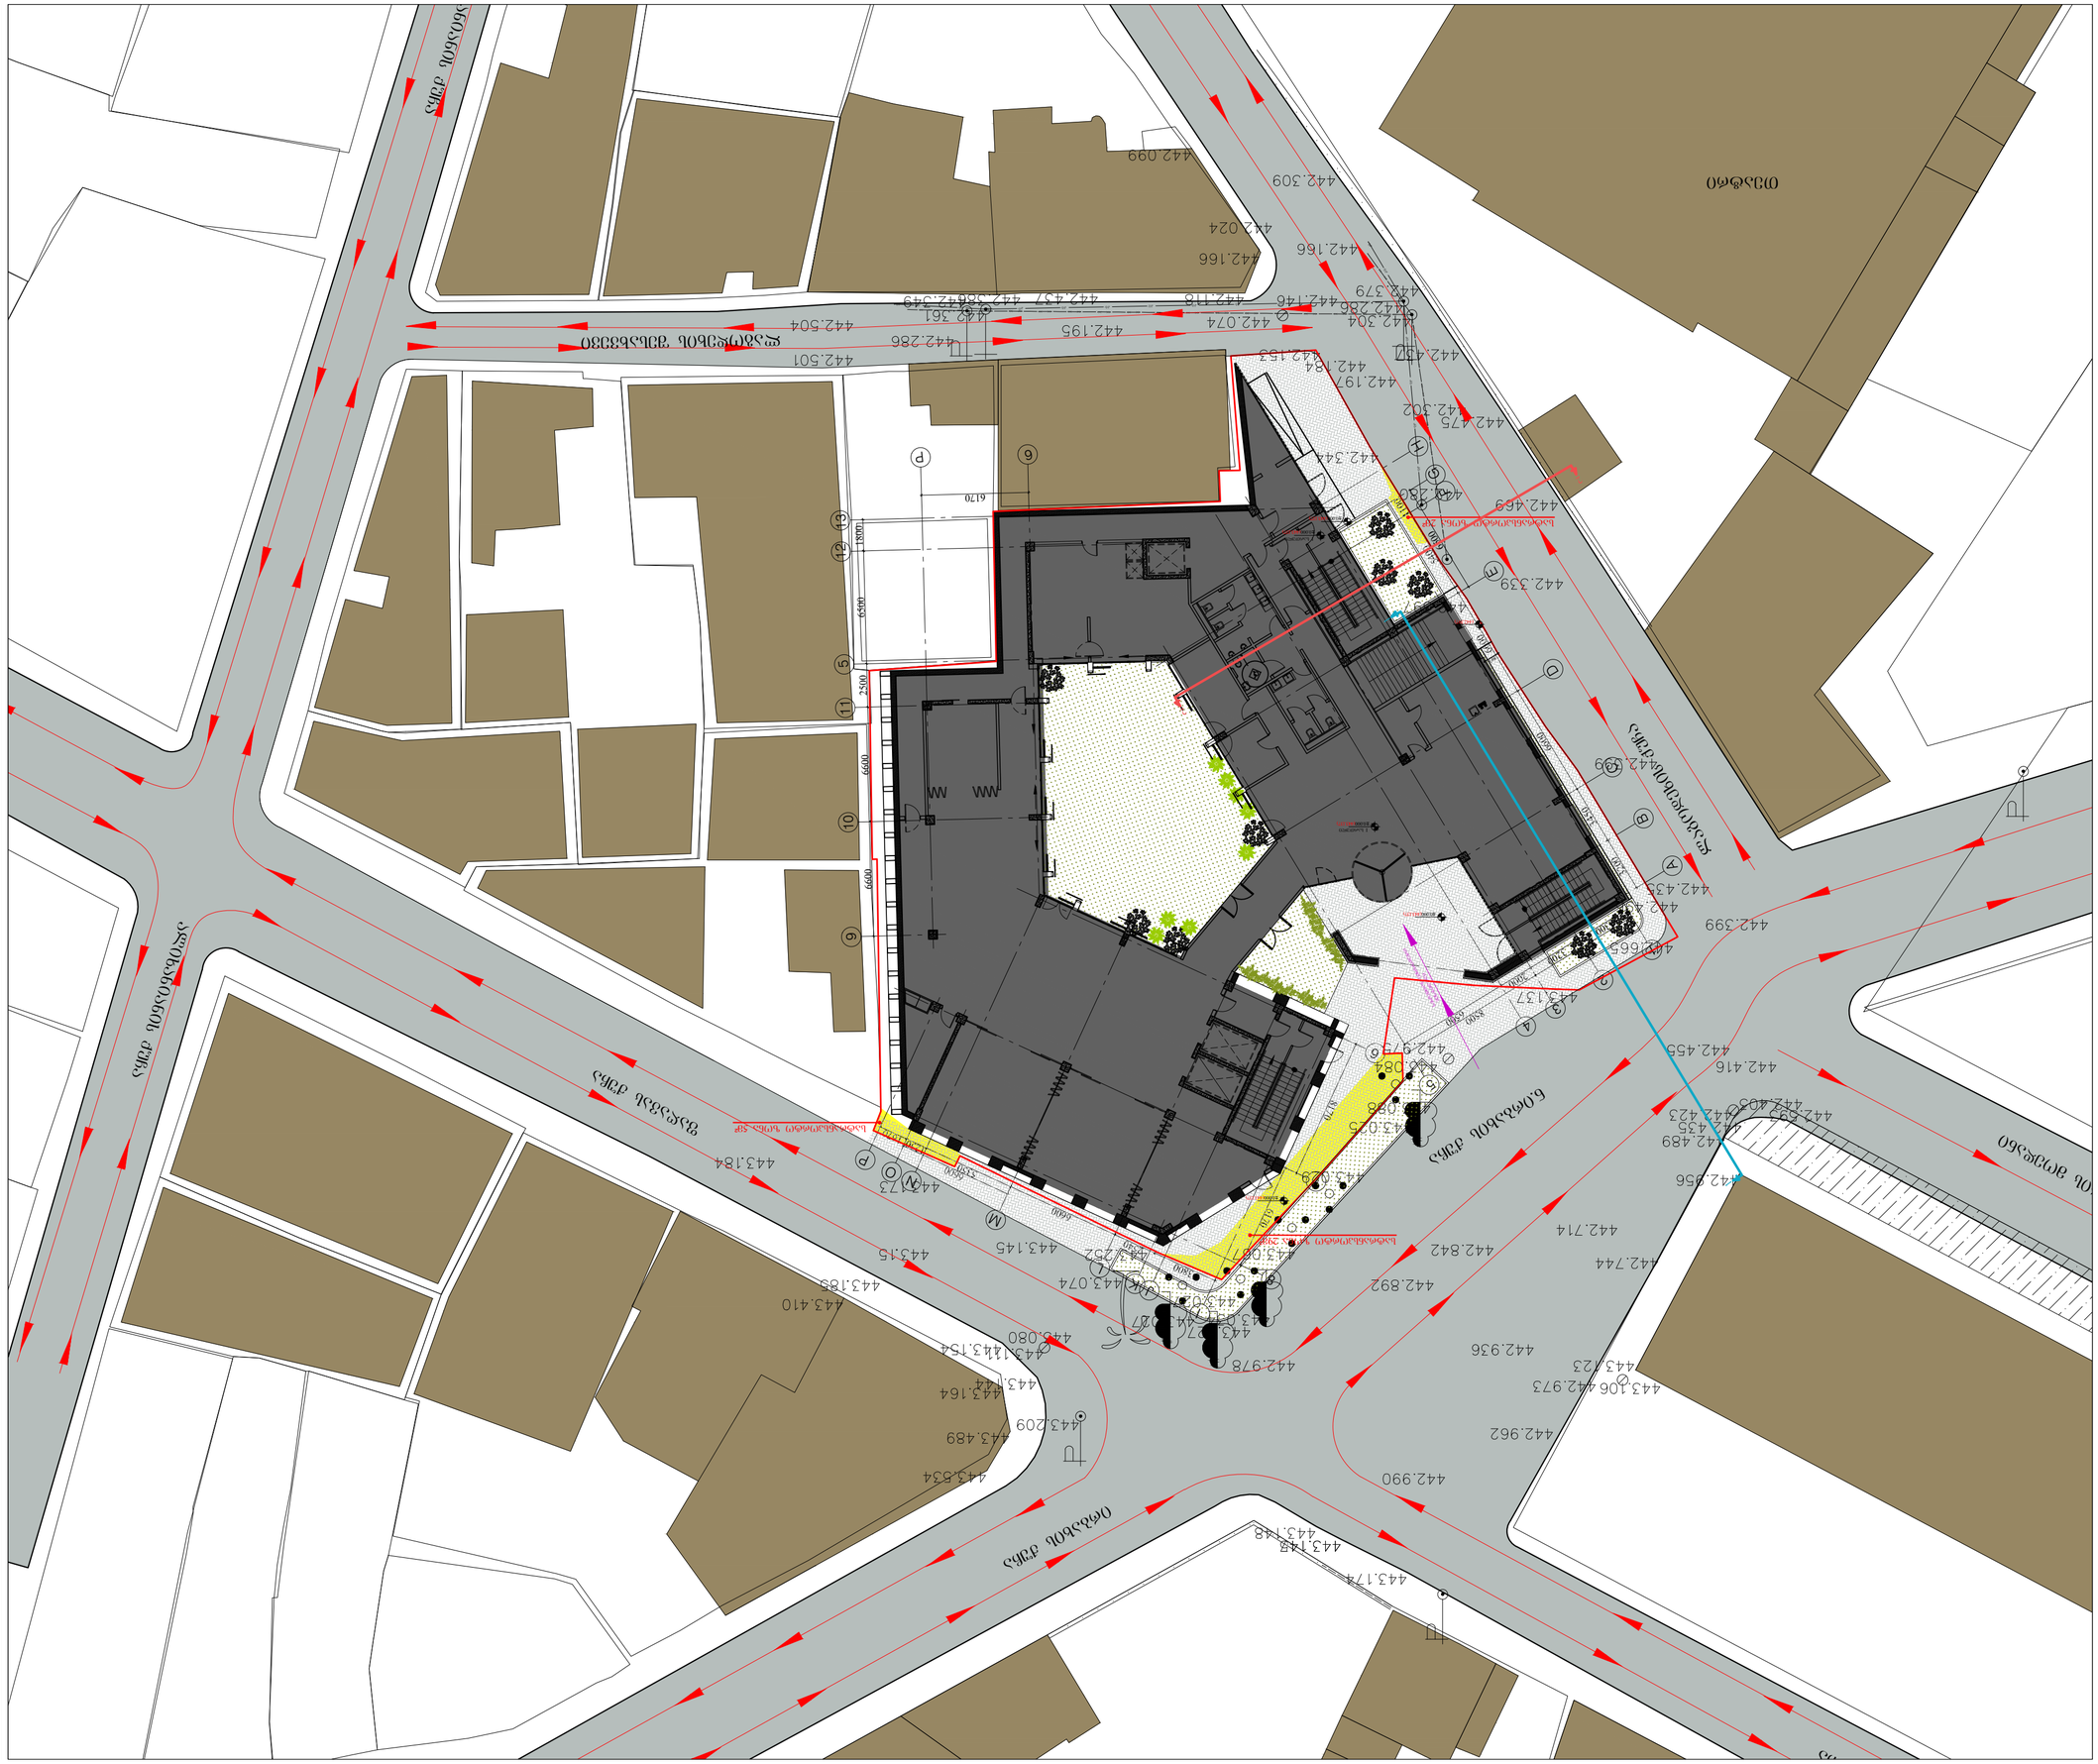

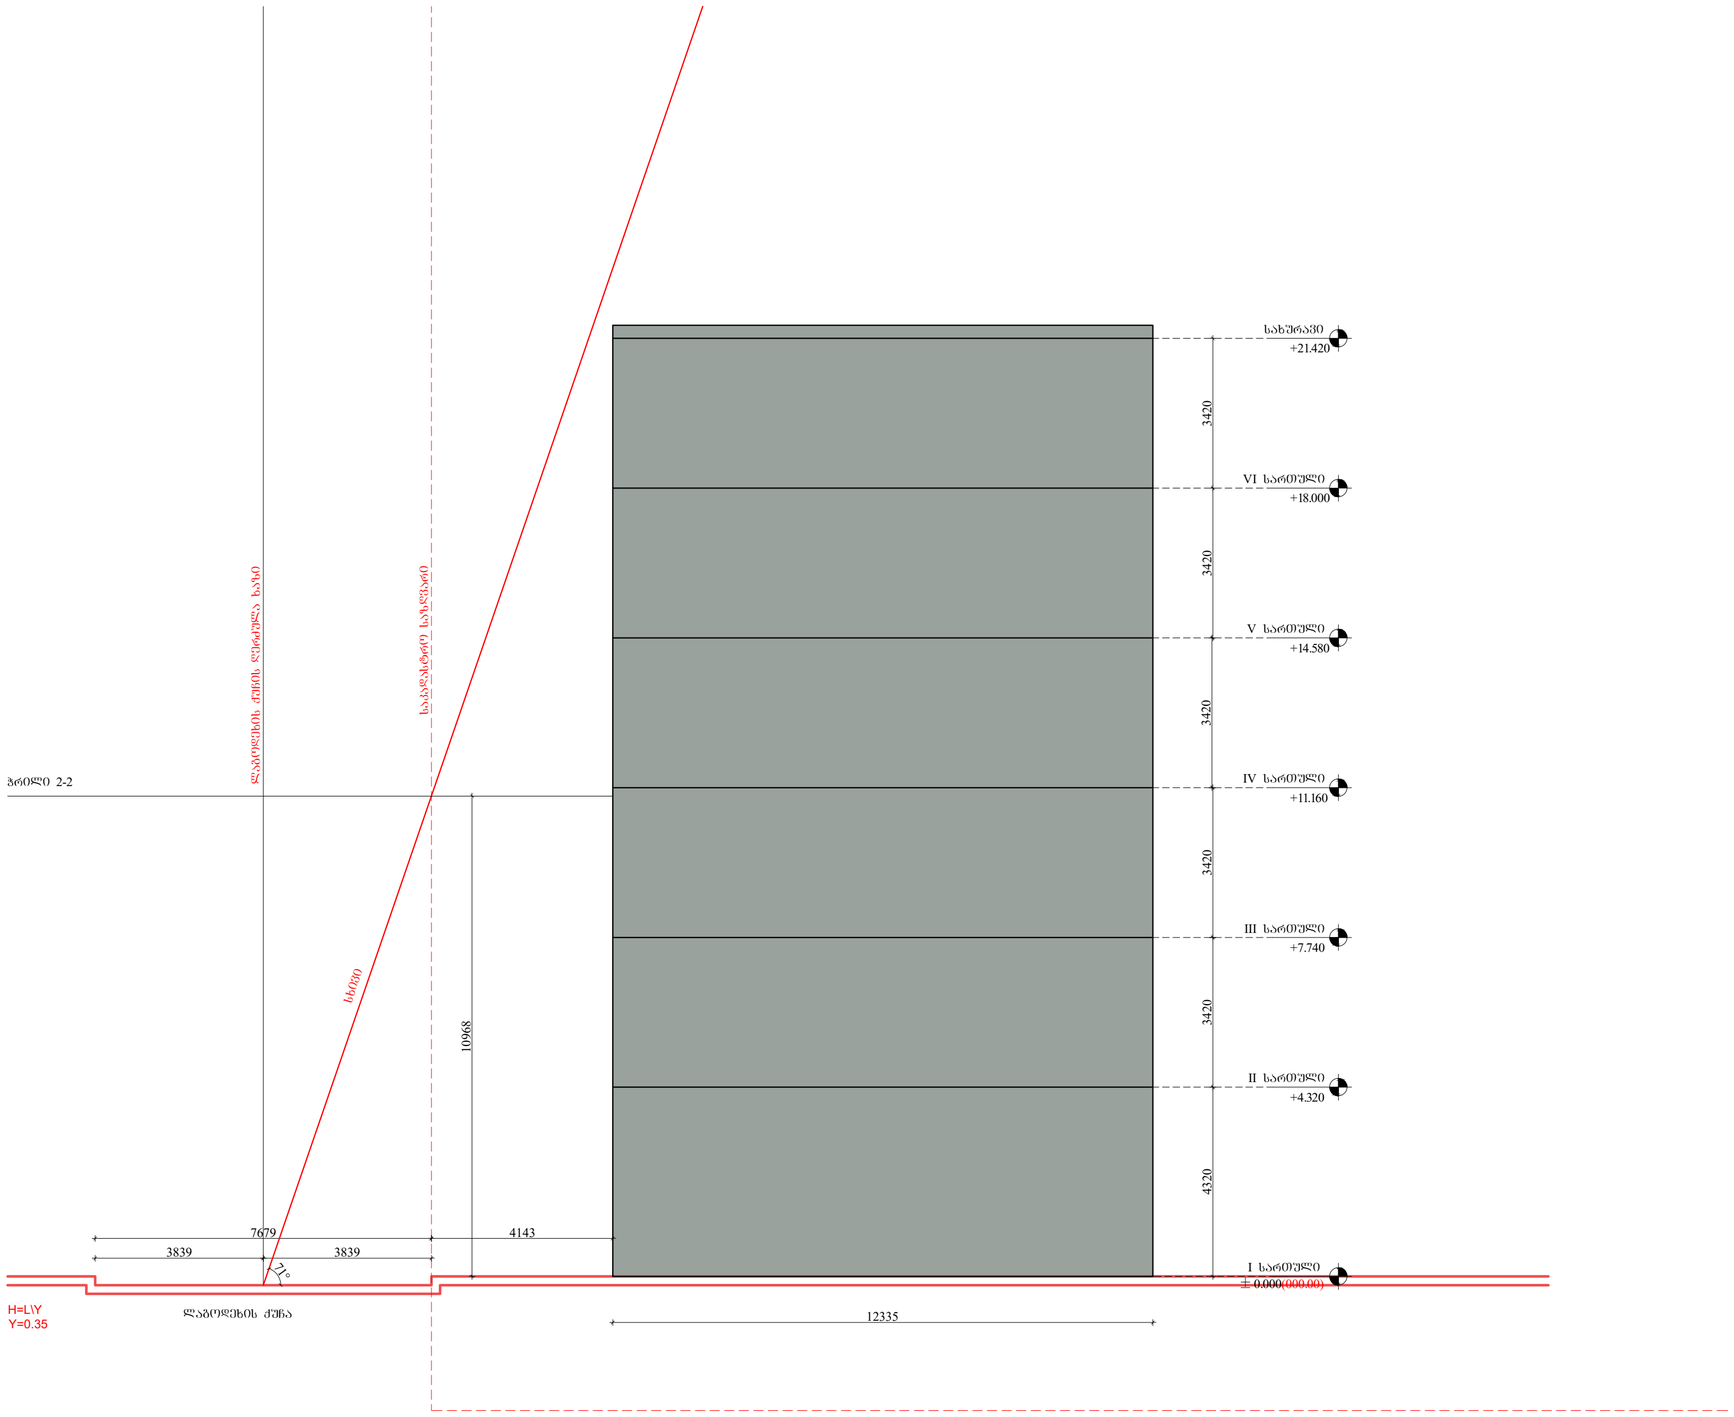

საკრიტიკო ორგანიზაცია

ARCHITECTURE
NEO-A
CONSULTING

ანტონ ჯაფარიძის N54 ტელ: +(995 32) 90 58 85

საკრიტიკო გუნდი

არქიტექტორი	ნ.ხარაძე	
არქიტექტორი	ლ.ბუნდაძე	
არქიტექტორი	ე.ჯაკიაშვილი	
არქიტექტორი	ი.აშვიაური	
არქიტექტორი	მ.ხიმშიაშვილი	

შენიშვნა

შენიშვნა

რევიზია

თარიღი	ნიშვნა	აღწერა

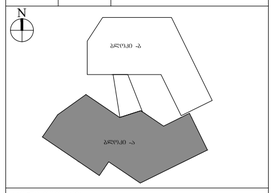

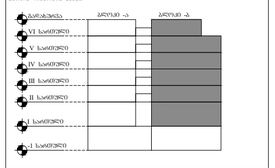

პროექტი

სასტუმრო "ჯოლიდეი 06" -ის
არქიტექტურული პროექტი

ნახაზი

სიმაღლის განსაზღვრების სქემა
ჭრილი 1-1

მასშტაბი	ფორმატი	თარიღი	შეფასებული
1:100	A2	30.03.2017	
ფაილის სკეი		DWG	ა- 041

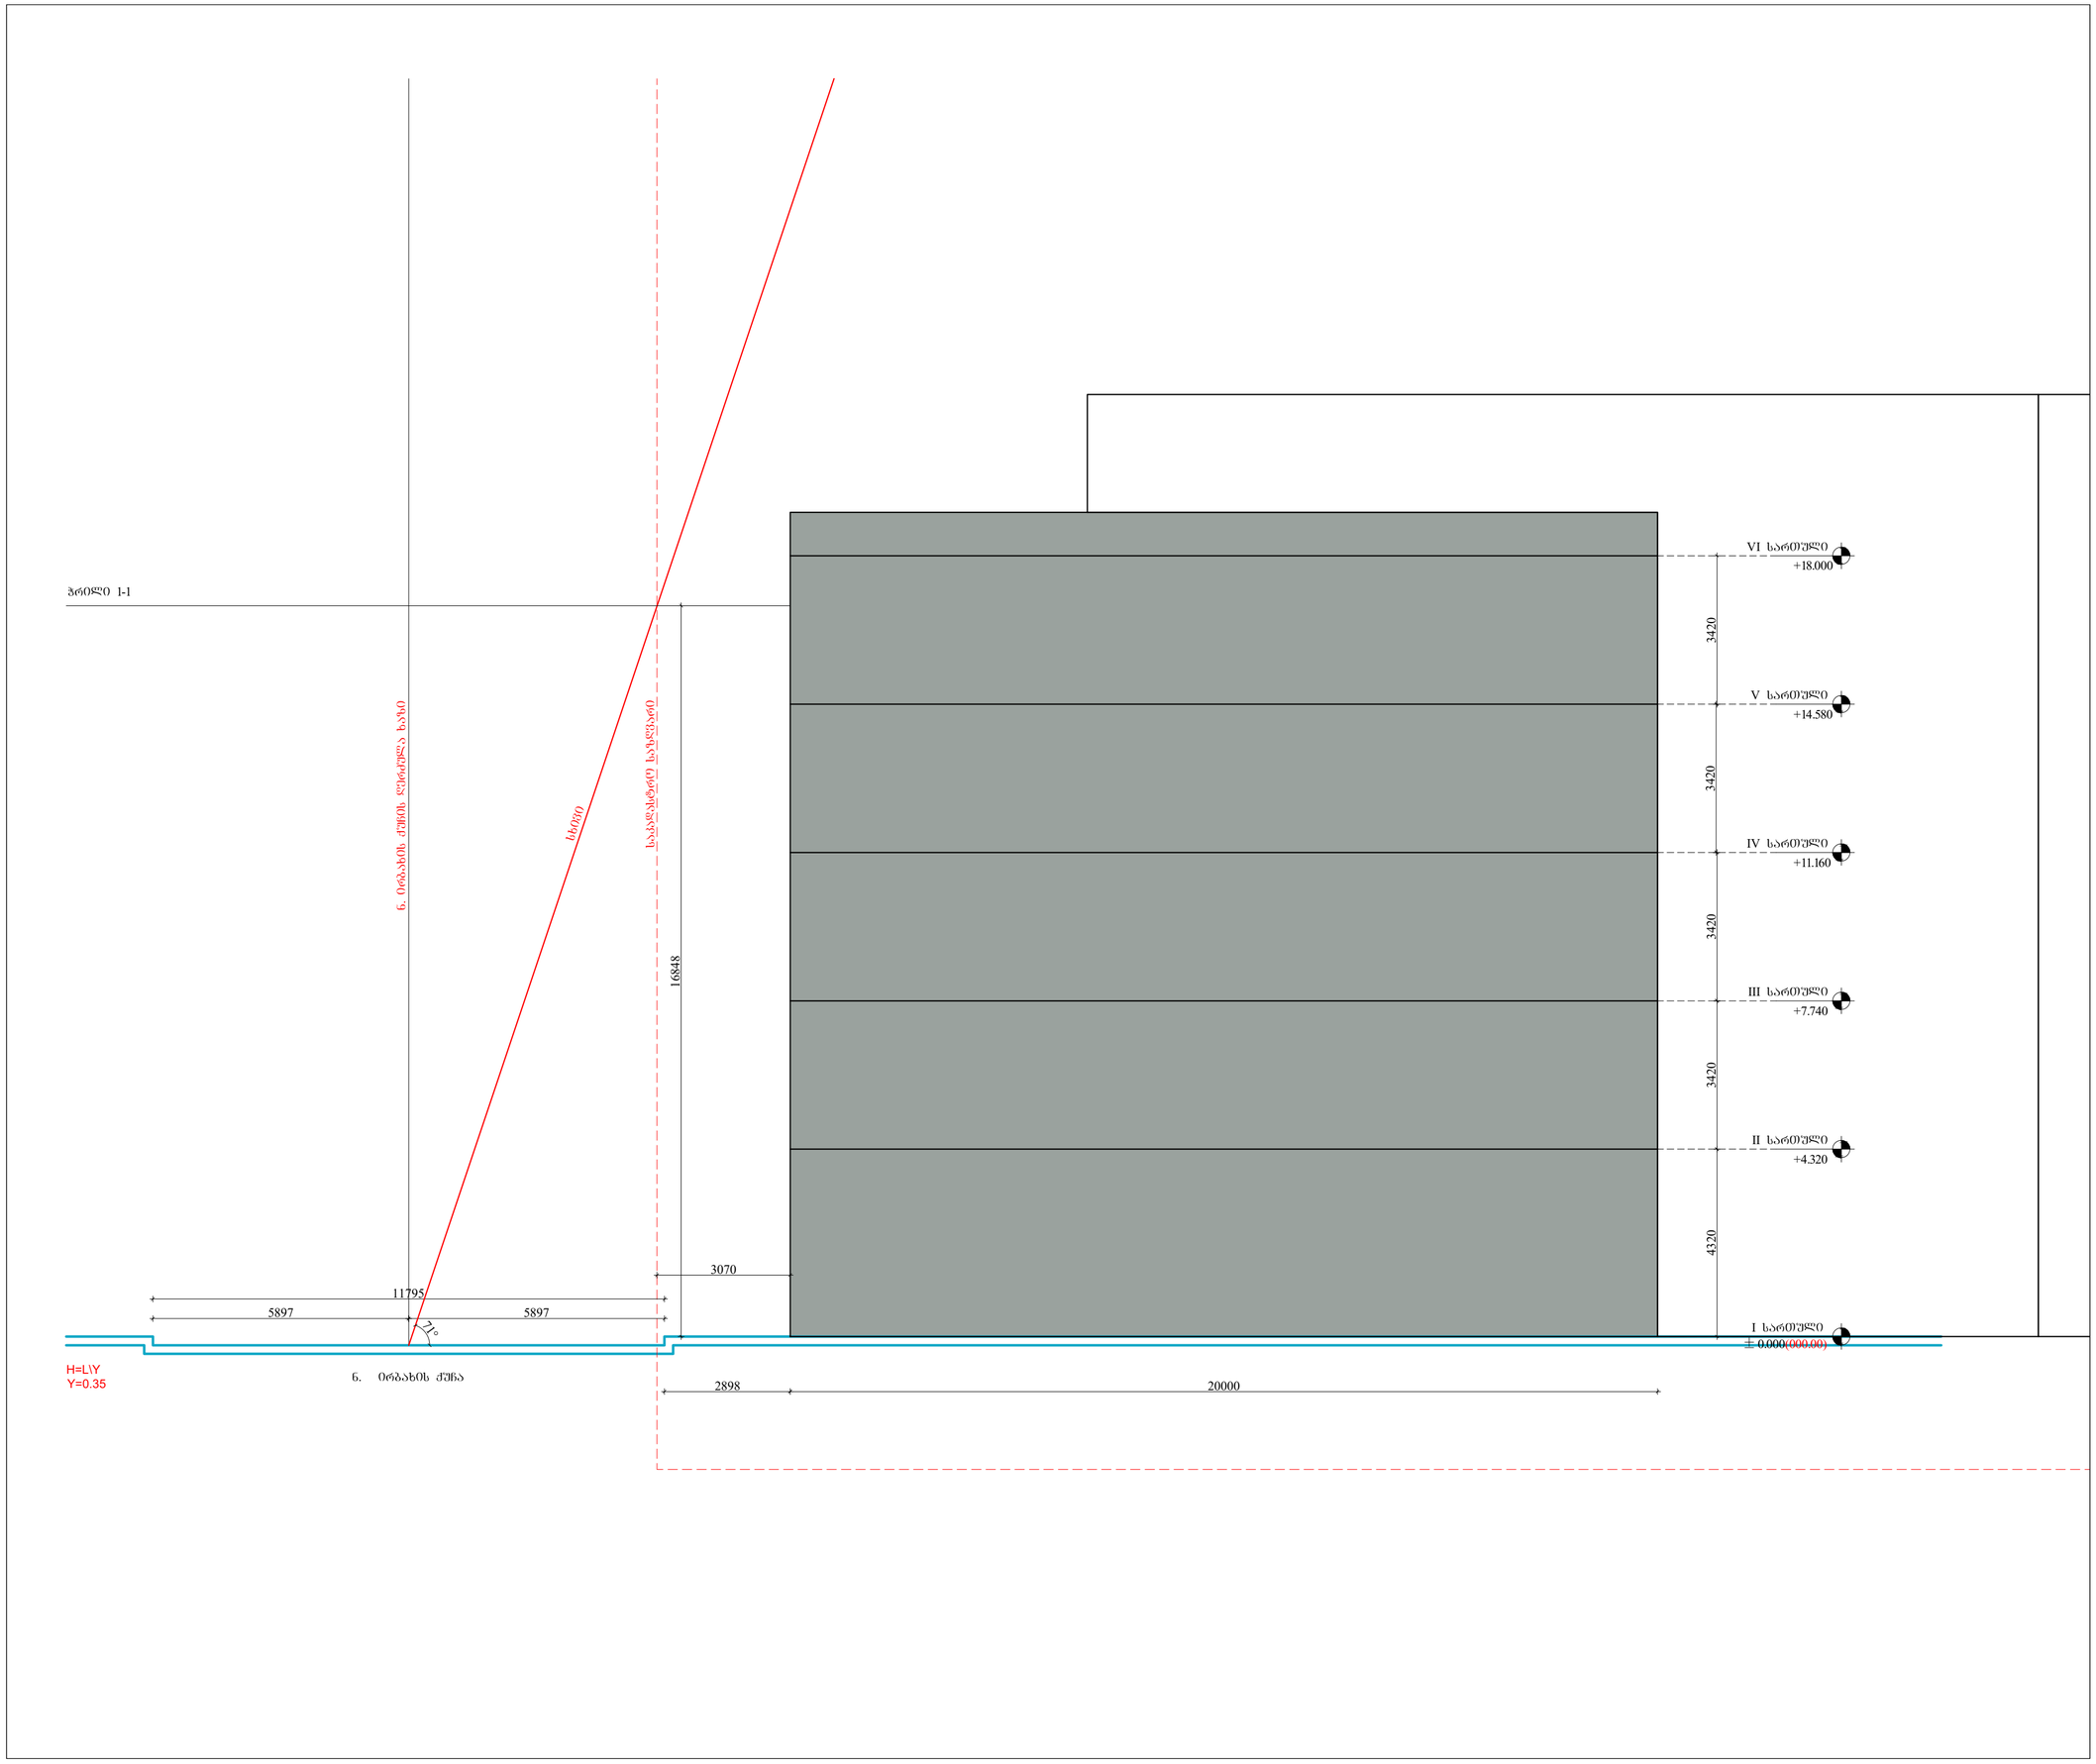

საკრიტიკო ორგანიზაცია

ARCHITECTURE
NEO-A
CONSULTING

ანტონ ჯაფარიძეზის N54 ტელ: +(995 32) 90 58 85

საკრიტიკო გუნდი

არქიტექტორი	ნ.ხსარი	
არქიტექტორი	ლ.ხუნდაძე	
არქიტექტორი	ე.ჯაფარიძეი	
არქიტექტორი	ი.ბეფეთაური	
არქიტექტორი	მ.ხიმეთაშვილი	

შენიშვნა

შენიშვნა

რევიზია

თარიღი	ნიშვნა	აღწერა

N

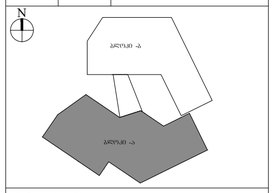

სართულიანობის სქემა

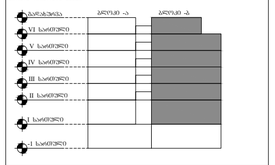

პროექტი

სასტუმრო "კოლიდეი 06" -ის
არქიტექტურული პროექტი

ნახაზი

სიმაღლის განსაზღვრების სქემა
ჭრილი 2-2

მასშტაბი	ფორმატი	თარიღი	შეფრცელი
1:100	A2	30.03.2017	
ფარლის სკეც		DWG	ა- 042