
სარდაფის სართულის გეგმა

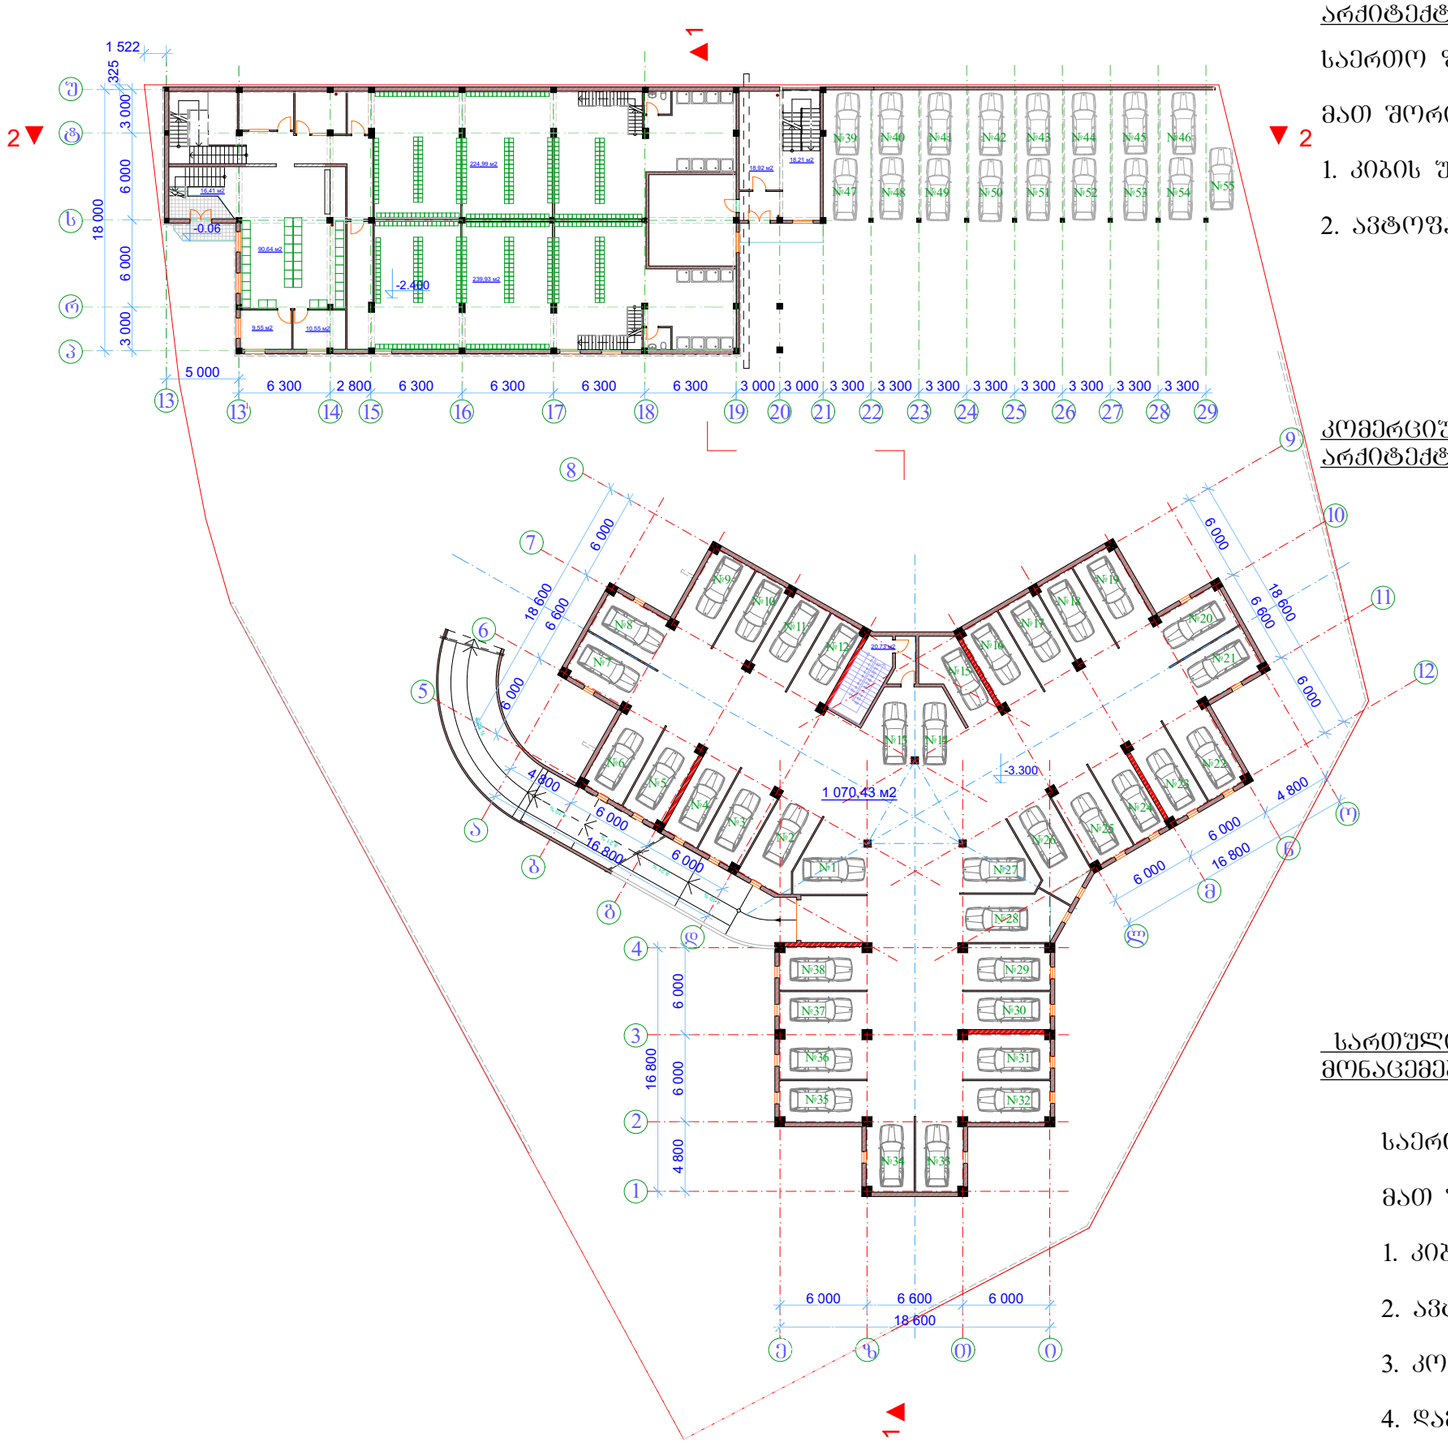

საცხოვრებელი სახლის სართულის არქიტექტურულ-გეგმარებითი მონაცემები:

საერთო ფართი 1091.1 მ²

მათ შორის:

1. კიბის უჯრედის ფართი 20.7მ²
2. ავტოფარეხი 1070.4 მ²

კომერციული შენობის სართულის არქიტექტურულ-გეგმარებითი მონაცემები:

საერთო ფართი 685.5 მ²

მათ შორის:

1. კიბის უჯრედის ფართი 51.4მ²
2. კომერციული ფართი 548.8²
3. დამხმარე ფართი 85.3 მ²

სართულის არქიტექტურულ-გეგმარებითი მონაცემები:

საერთო ფართი 1776.6 მ²

მათ შორის:

1. კიბის უჯრედის ფართი 72.1მ²
2. ავტოფარეხი 1070.4 მ²
3. კომერციული ფართი 548.8 მ²
4. დამხმარე ფართი 85.3 მ²


ი.ბ.ა. "გლდანი 999"

მრავალფუნქციური შენობა - საცხოვრებელი, კომერციული.

უძრავი ქონების საკადასტრო კოდი: 01.11.12.018.073

მის.: თბილისი, გლდანის „ა“ მკ/რაიონი, ხიზაბავრის ქუჩის მიმდებარედ,(ნაკვეთი №018/73)

პირობითი ნიშნები:

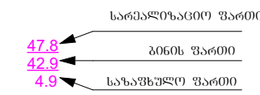


შენიშვნა:

1. ზომები მოცემულია სანტიმეტრებში;
2. ნახაზის ყველა ცვლილება მშენებლობისას წინასწარ უნდა შეთანხმდეს პროექტის ავტორთან.


სარდაფის სართულის გეგმა

თანამდებობა	გვარი	ხელმოწერა	სტად.
			პროექტ.
მთ. არქიტექტორი:	ზ. ქანთარია		შემოწ.
შესრულა	ზ. ქანთარია		
			ფ. №

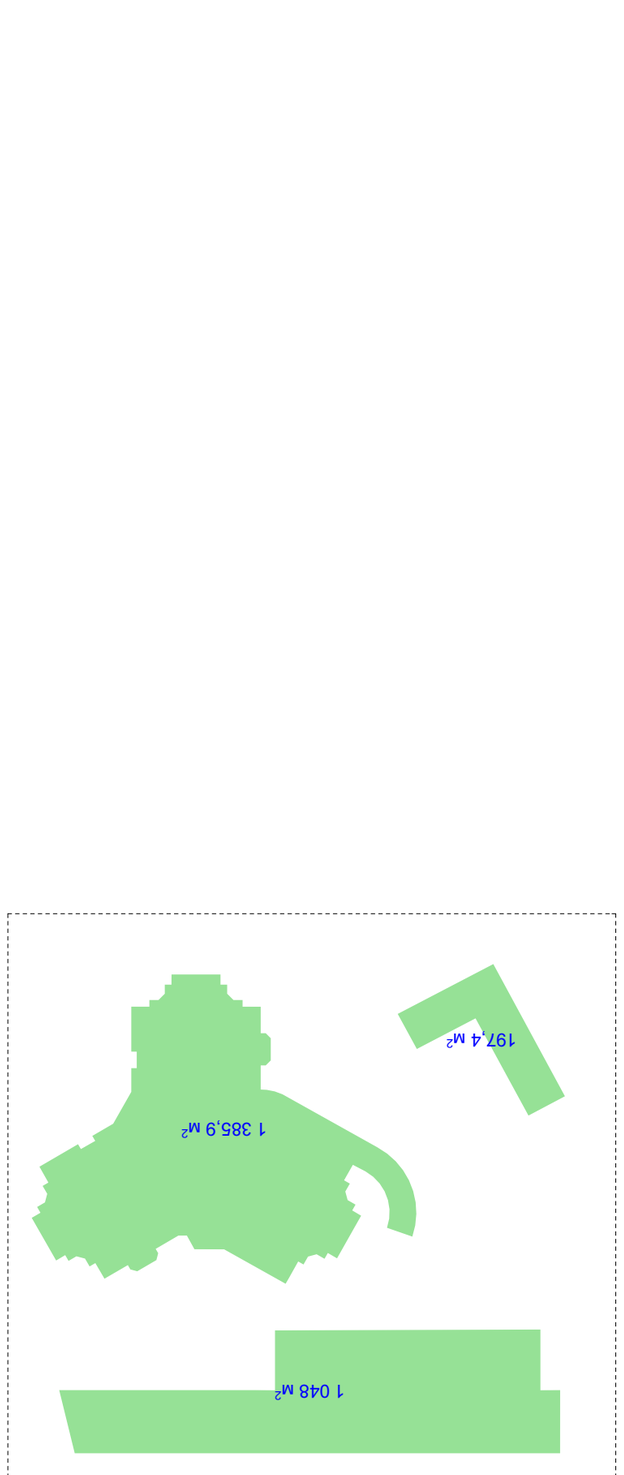



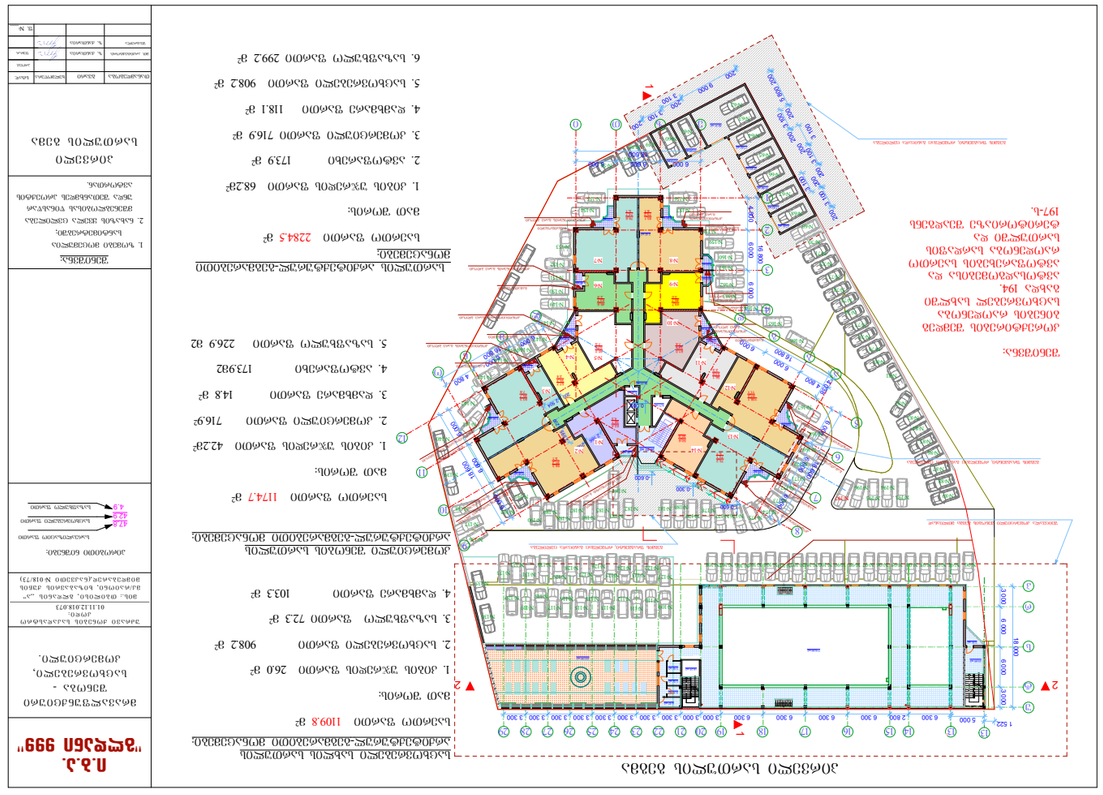





















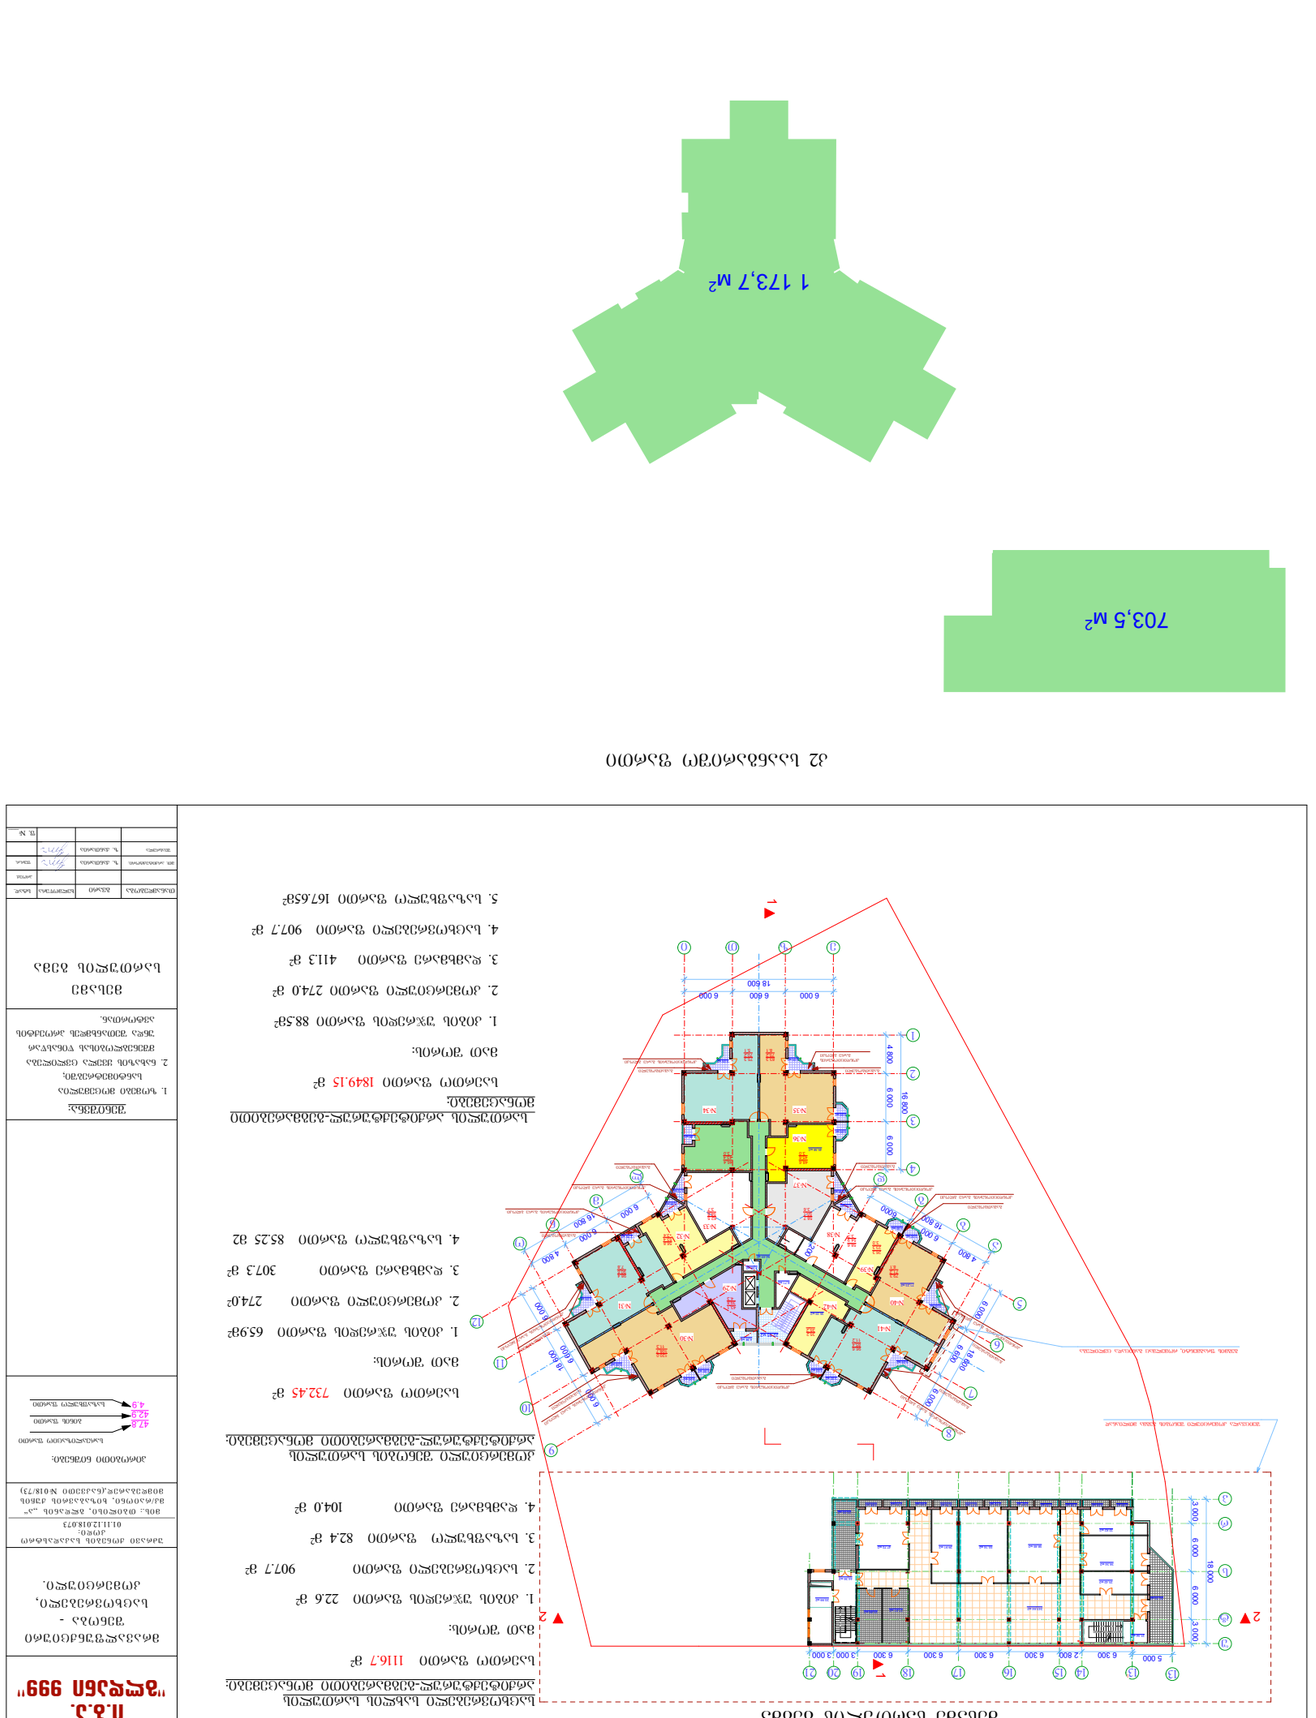
2
1
2
1
1
2
1
2
1
2

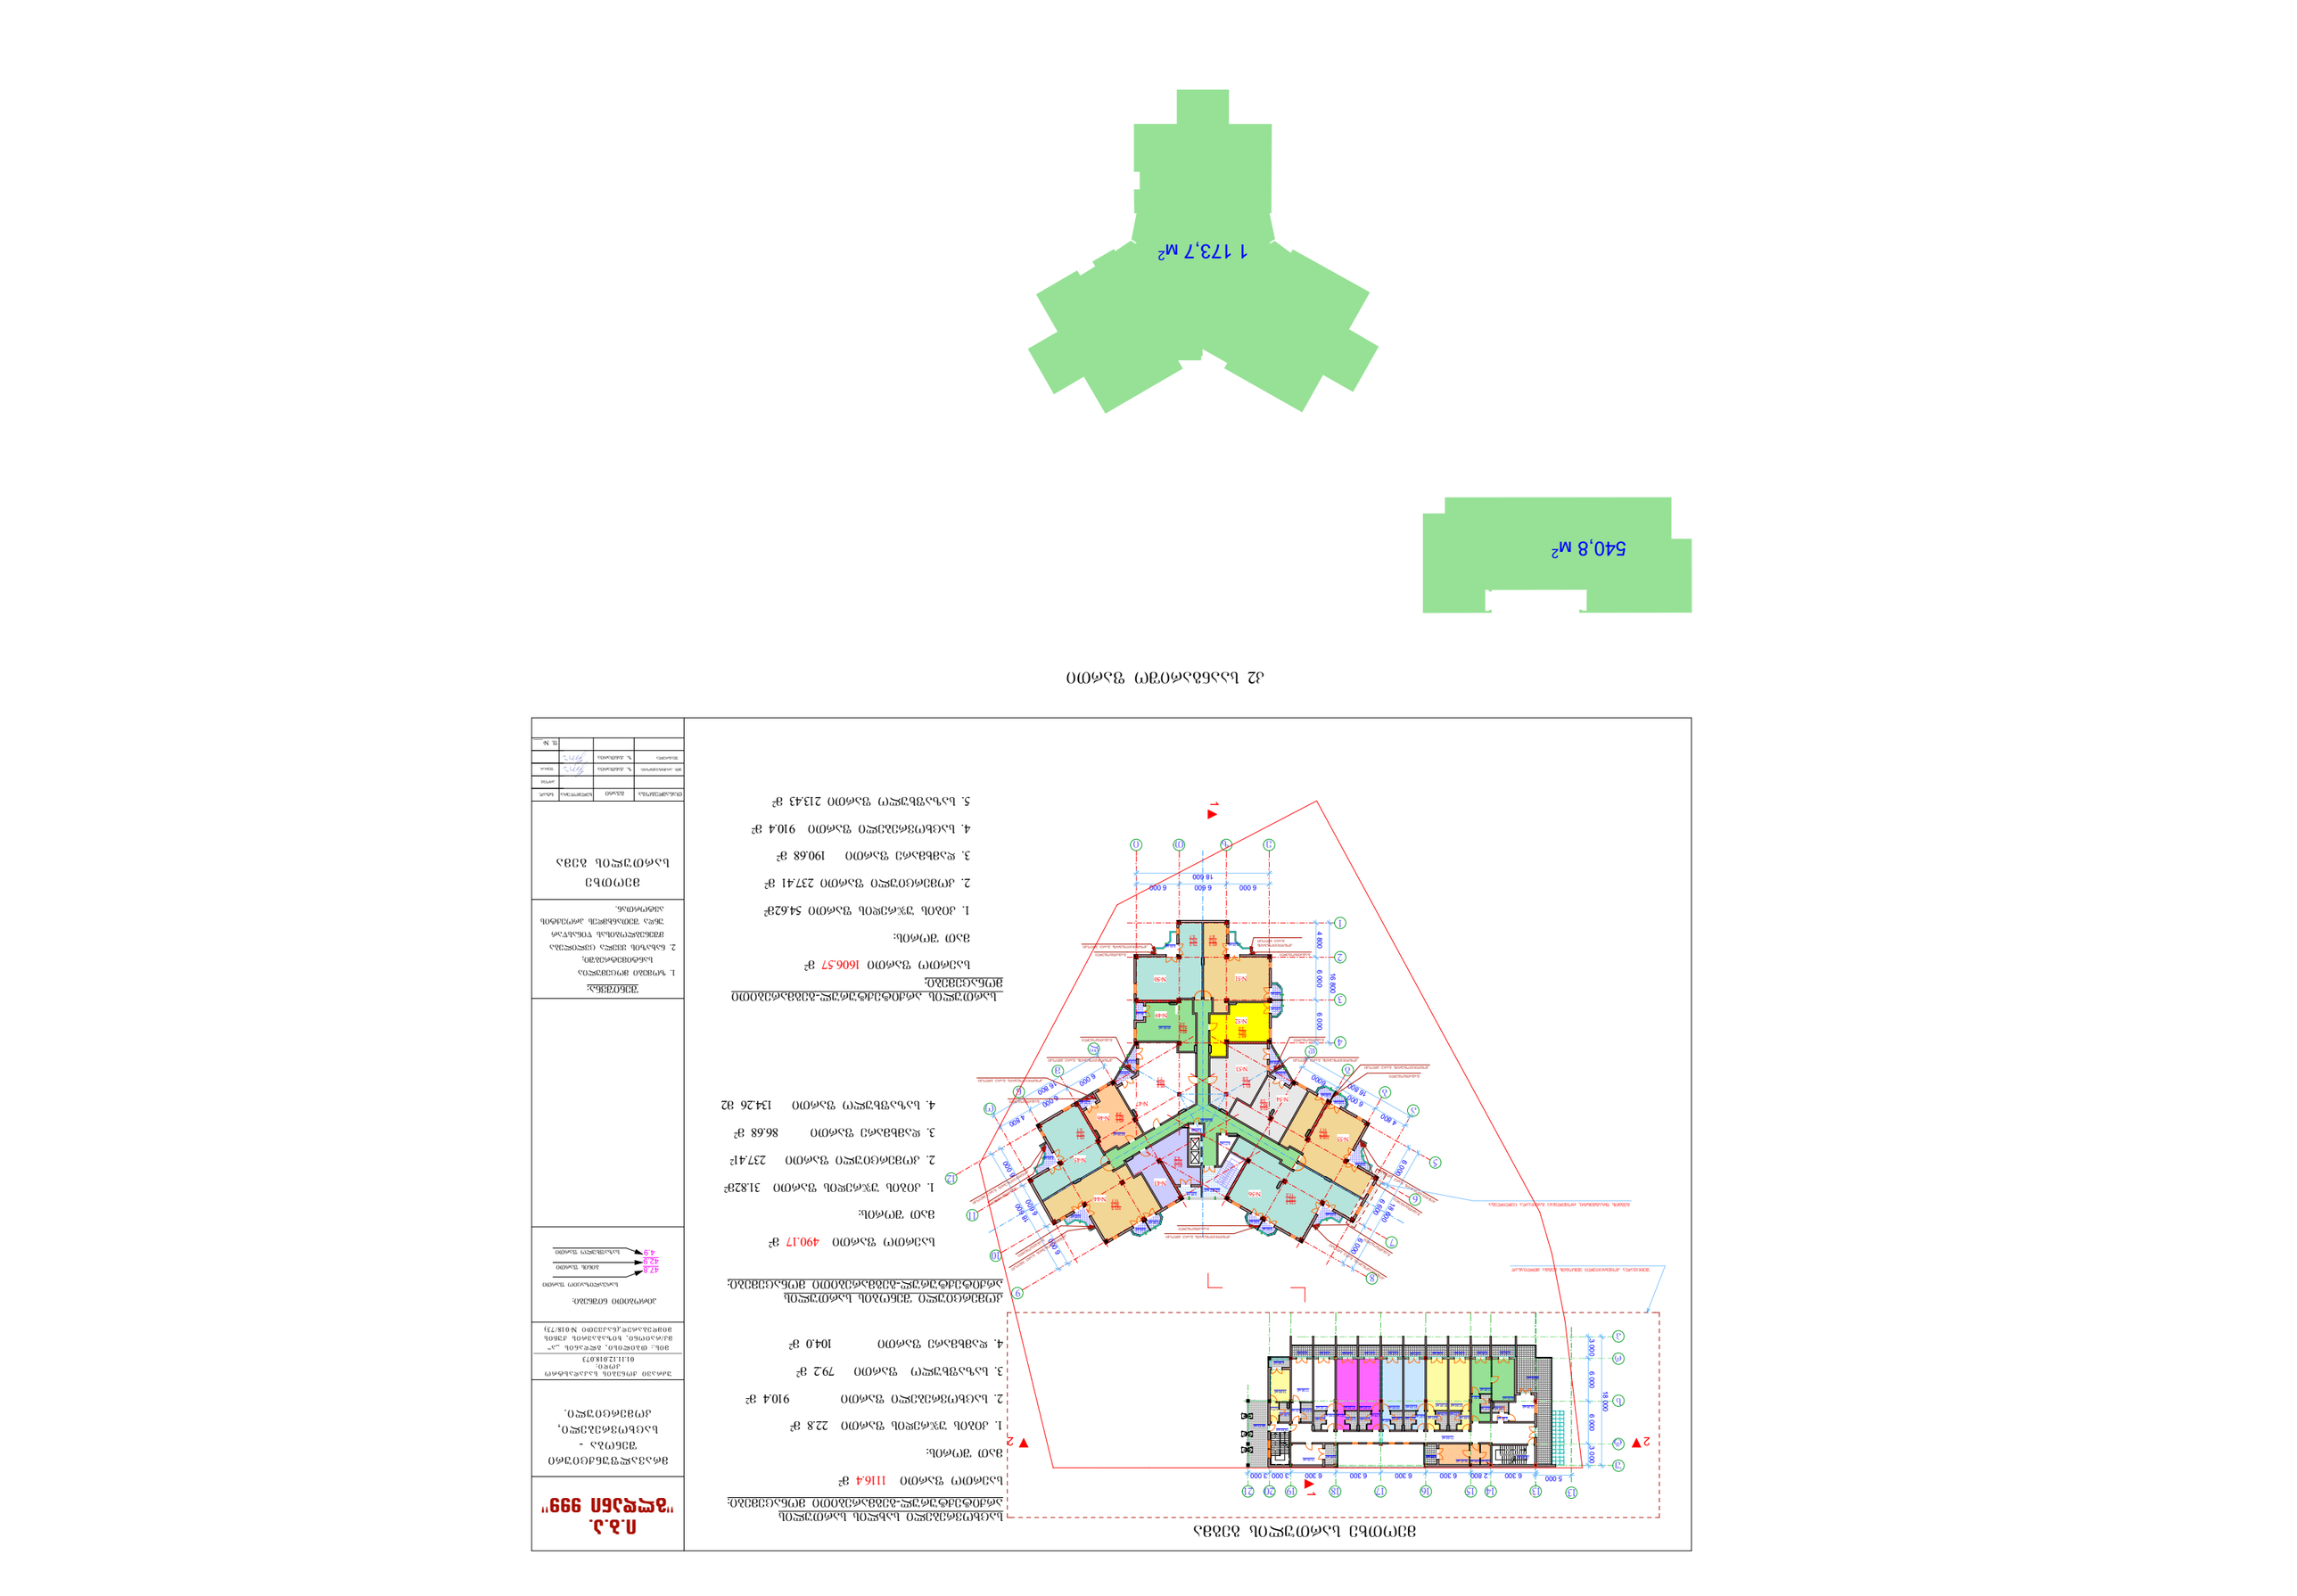










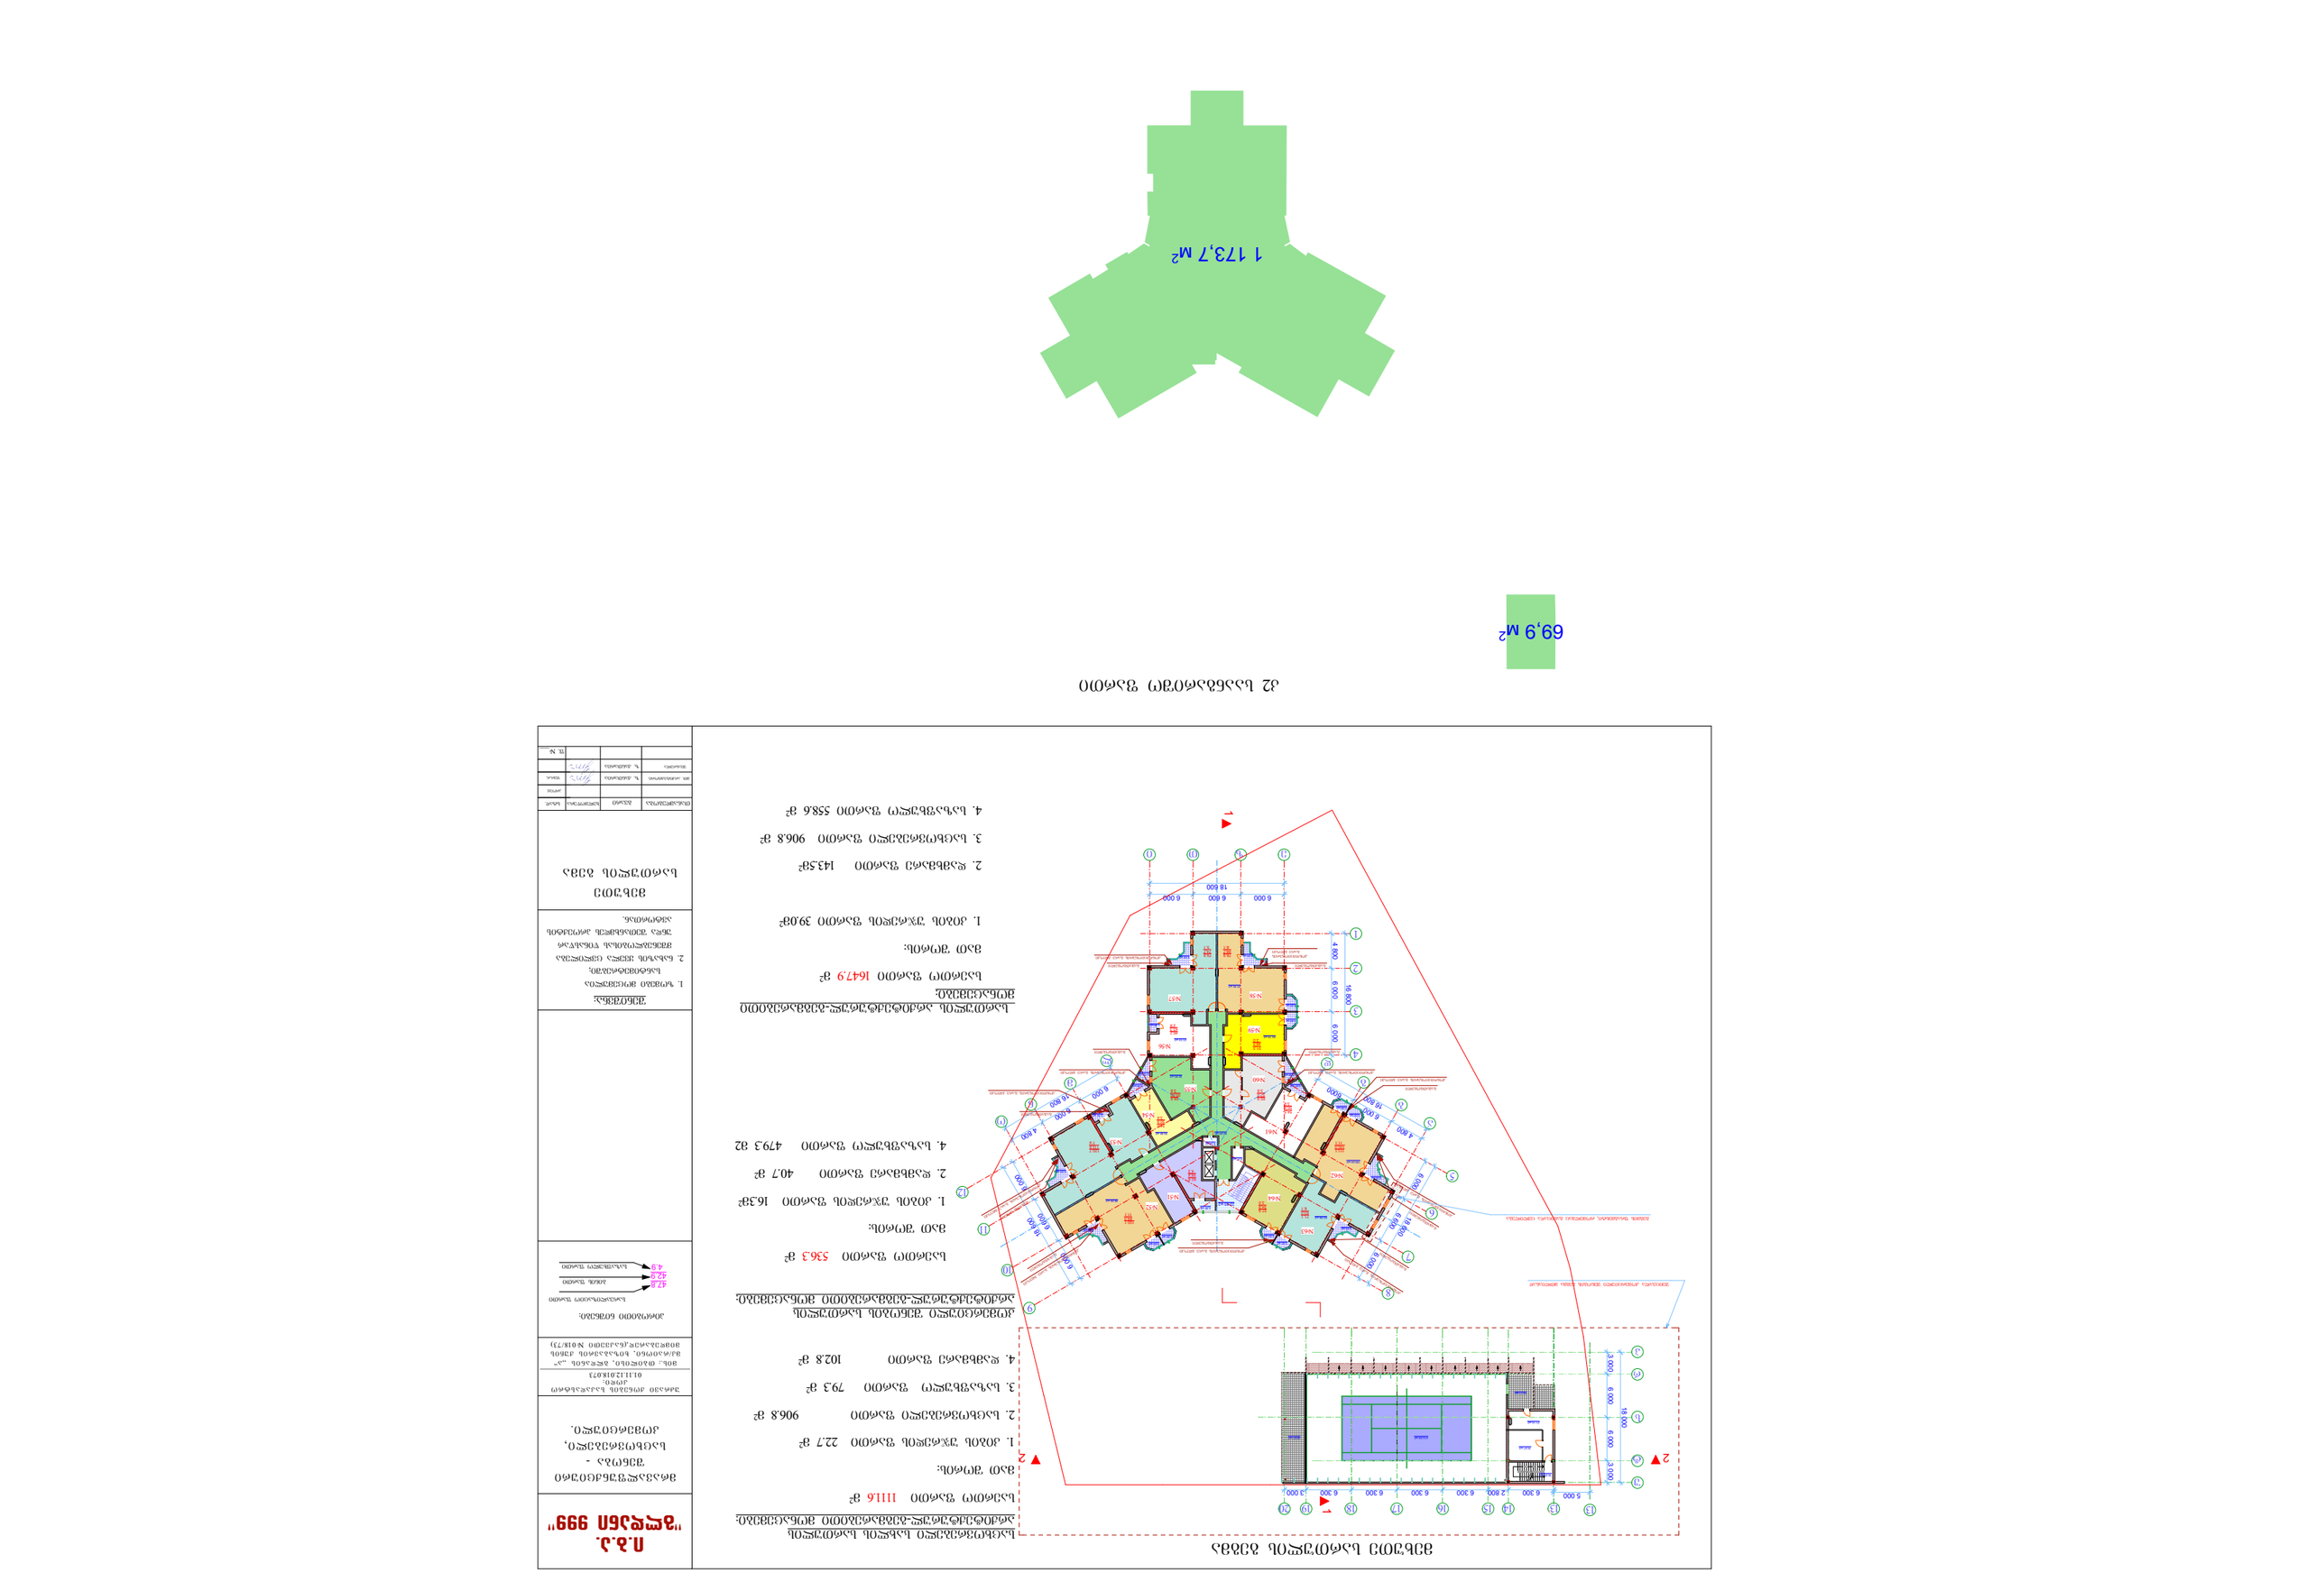




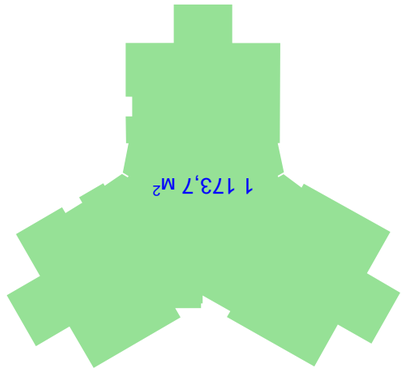


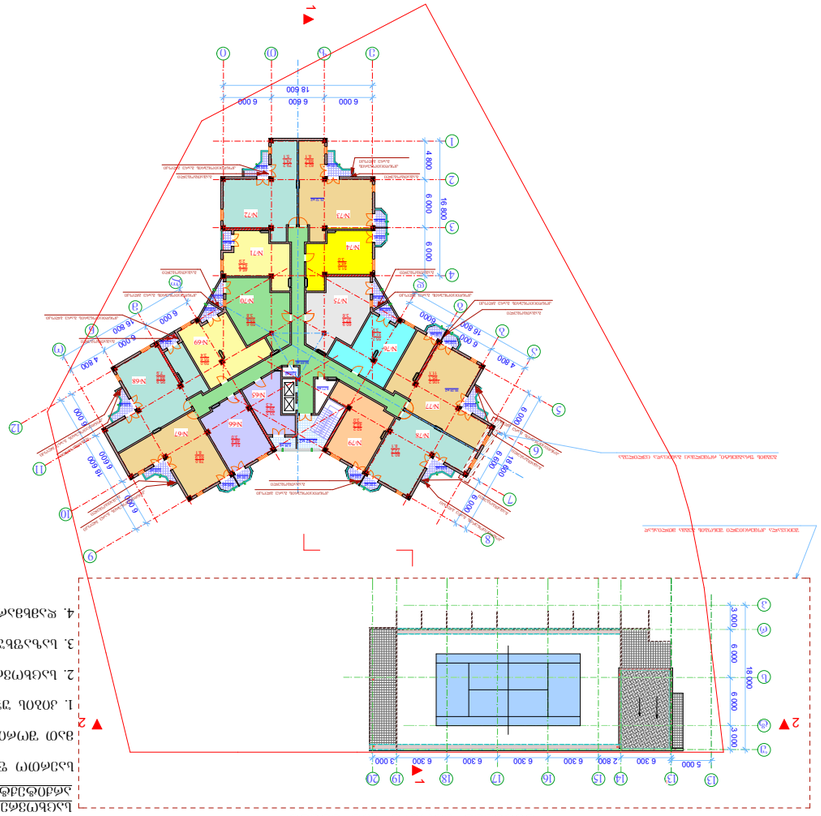
















































































































მეშვიდე სართულის გეგმა

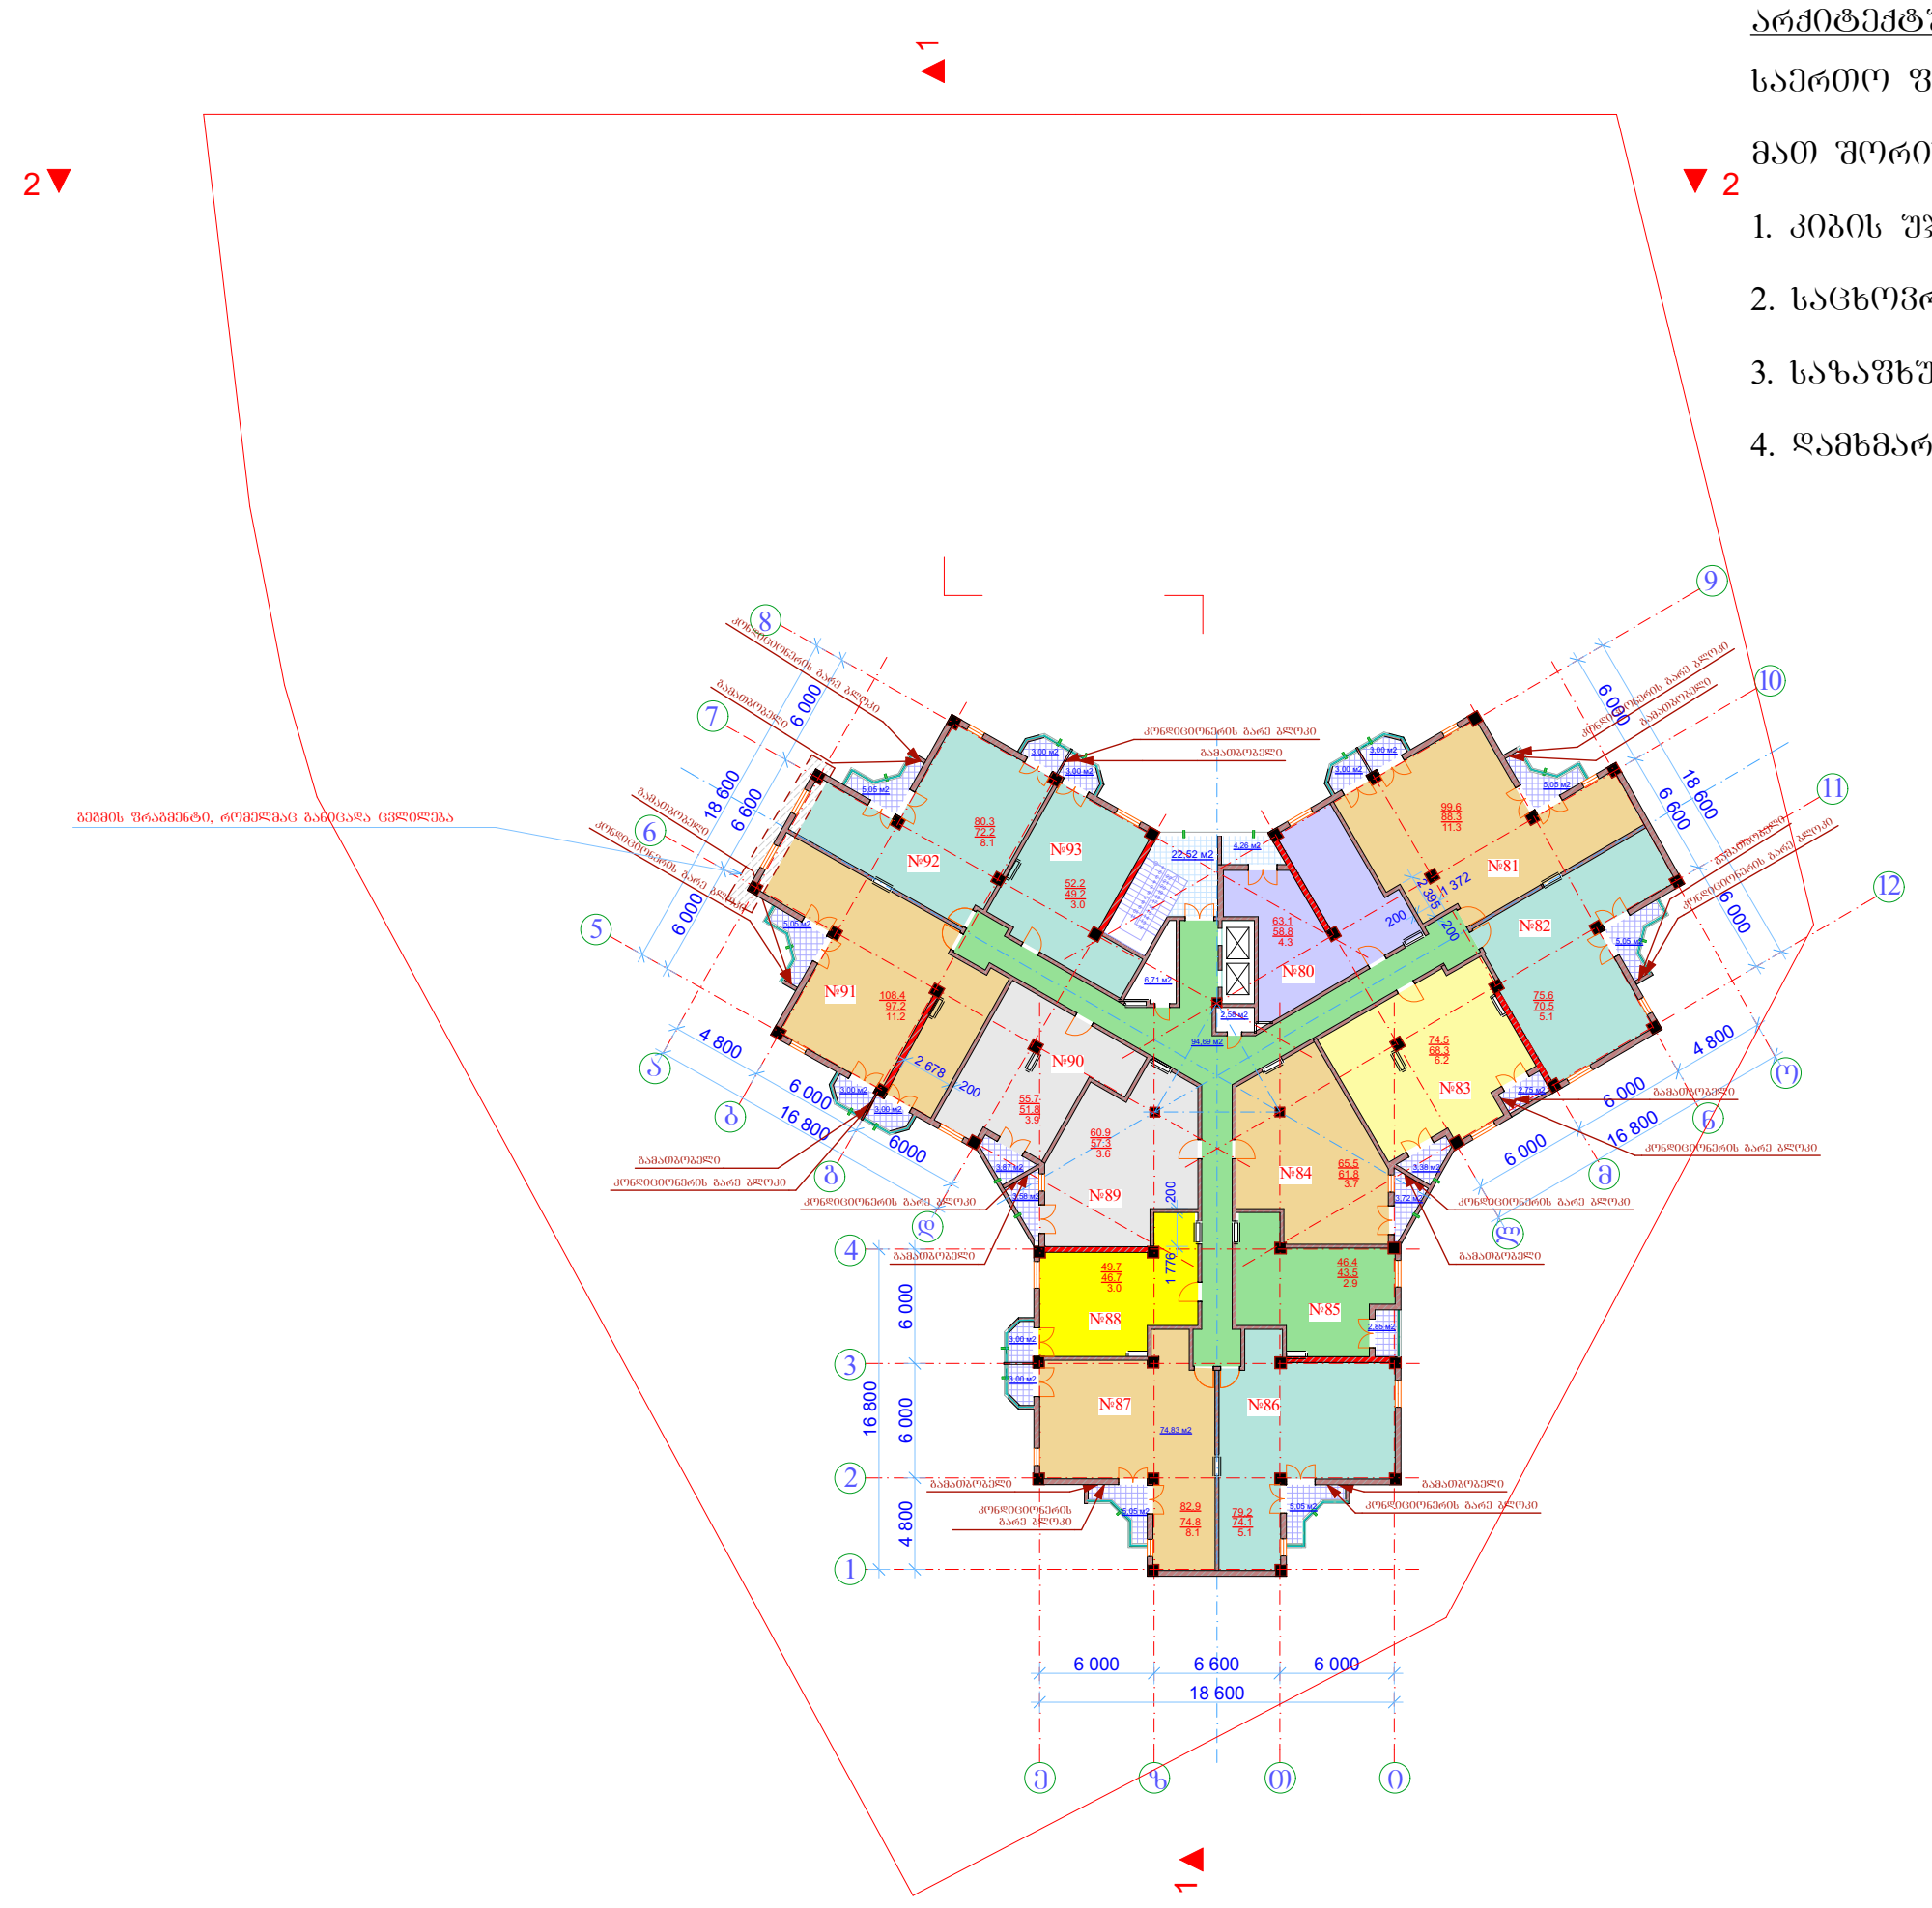

საცხოვრებელი სახლის სართულის არქიტექტურულ-გეგმარებითი მონაცემები:

საერთო ფართი 1120.5 მ²

მათ შორის:

1. კიბის უჯრედის ფართი 22.5 მ²
2. საცხოვრებელი ფართი 914.5 მ²
3. საზაფხულო ფართი 79.5 მ²
4. დამხმარე ფართი 104.0 მ²

ი.ბ.ა. "გლდანი 999"

მრავალფუნქციური შენობა - საცხოვრებელი, კომერციული.

უძრავი ქონების საკადასტრო კოდი: 01.11.12.018.073

მის.: თბილისი, გლდანის „ა“ მ/რაიონი, ხიზაბავრის ქუჩის მიმდებარედ,(ნაკვეთი №018/73)

პირობითი ნიშნები:

- 47.8 — სარეალიზაციო ფართი
- 42.9 — ბინის ფართი
- 4.9 — საზაფხულო ფართი


შენიშვნა:


1. ზომები მოცემულია სანტიმეტრებში;
2. ნახაზის ყველა ცვლილება მშენებლობისას წინასწარ უნდა შეთანხმდეს პროექტის ავტორთან.

მეშვიდე სართულის გეგმა


თანამდებობა	გვარი	ხელმოწერა	სტად.
			პროექ.
მთ. არქიტექტორი:	ზ. ქანთარია		ფურ.
შეასრულა	ზ. ქანთარია		
			ფ. №___

კ2 საანგარიშო ფართი

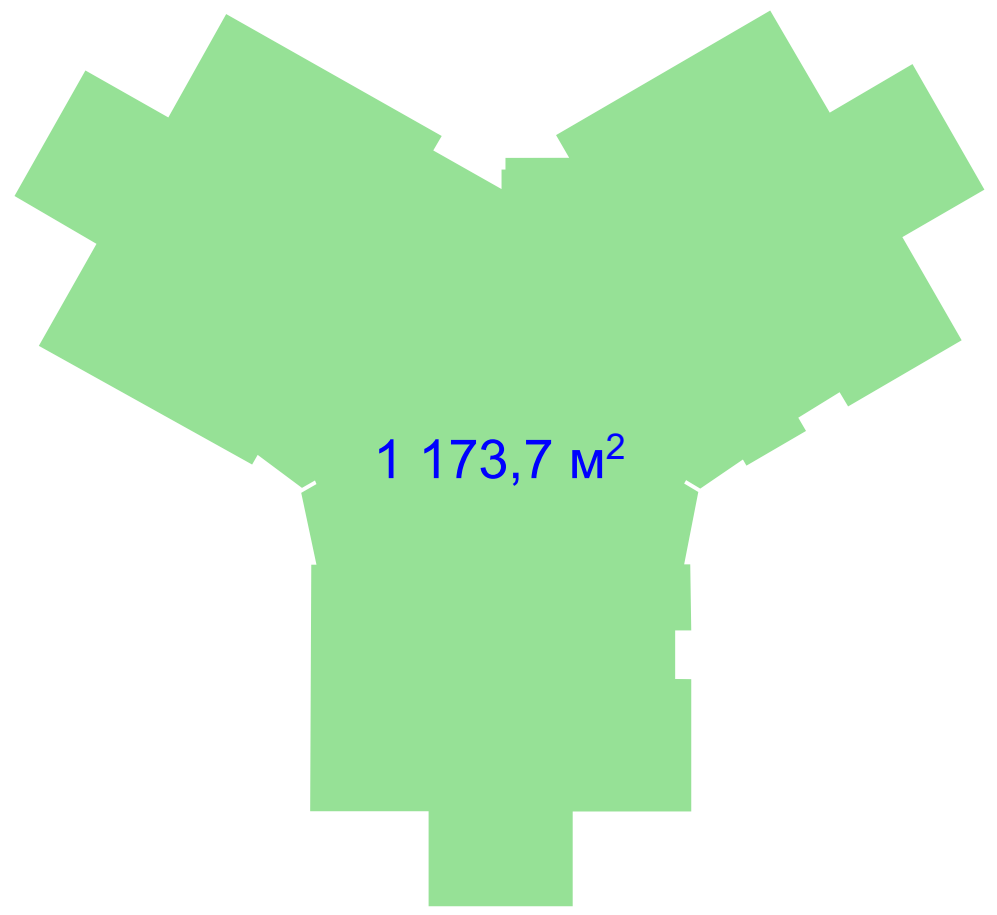

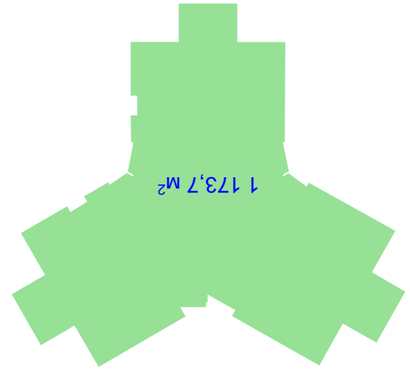


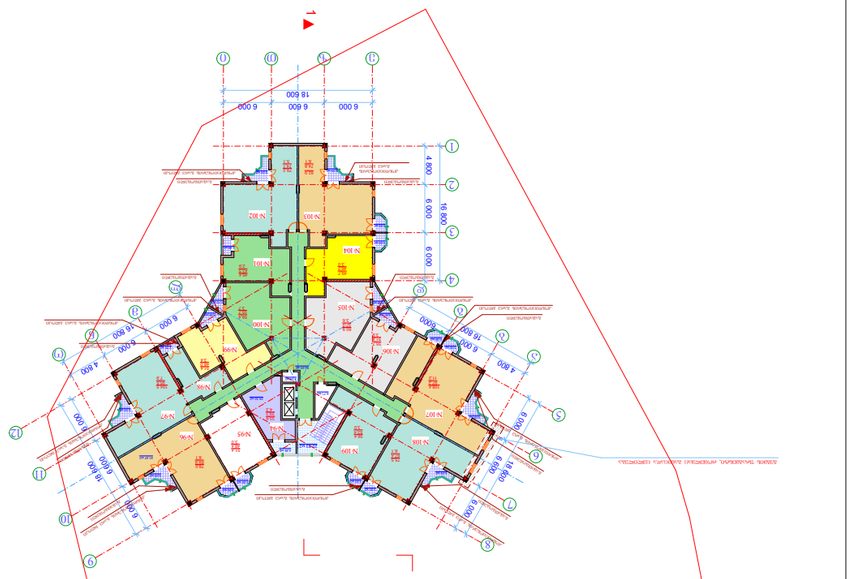


















მეცხრე სართულის გეგმა

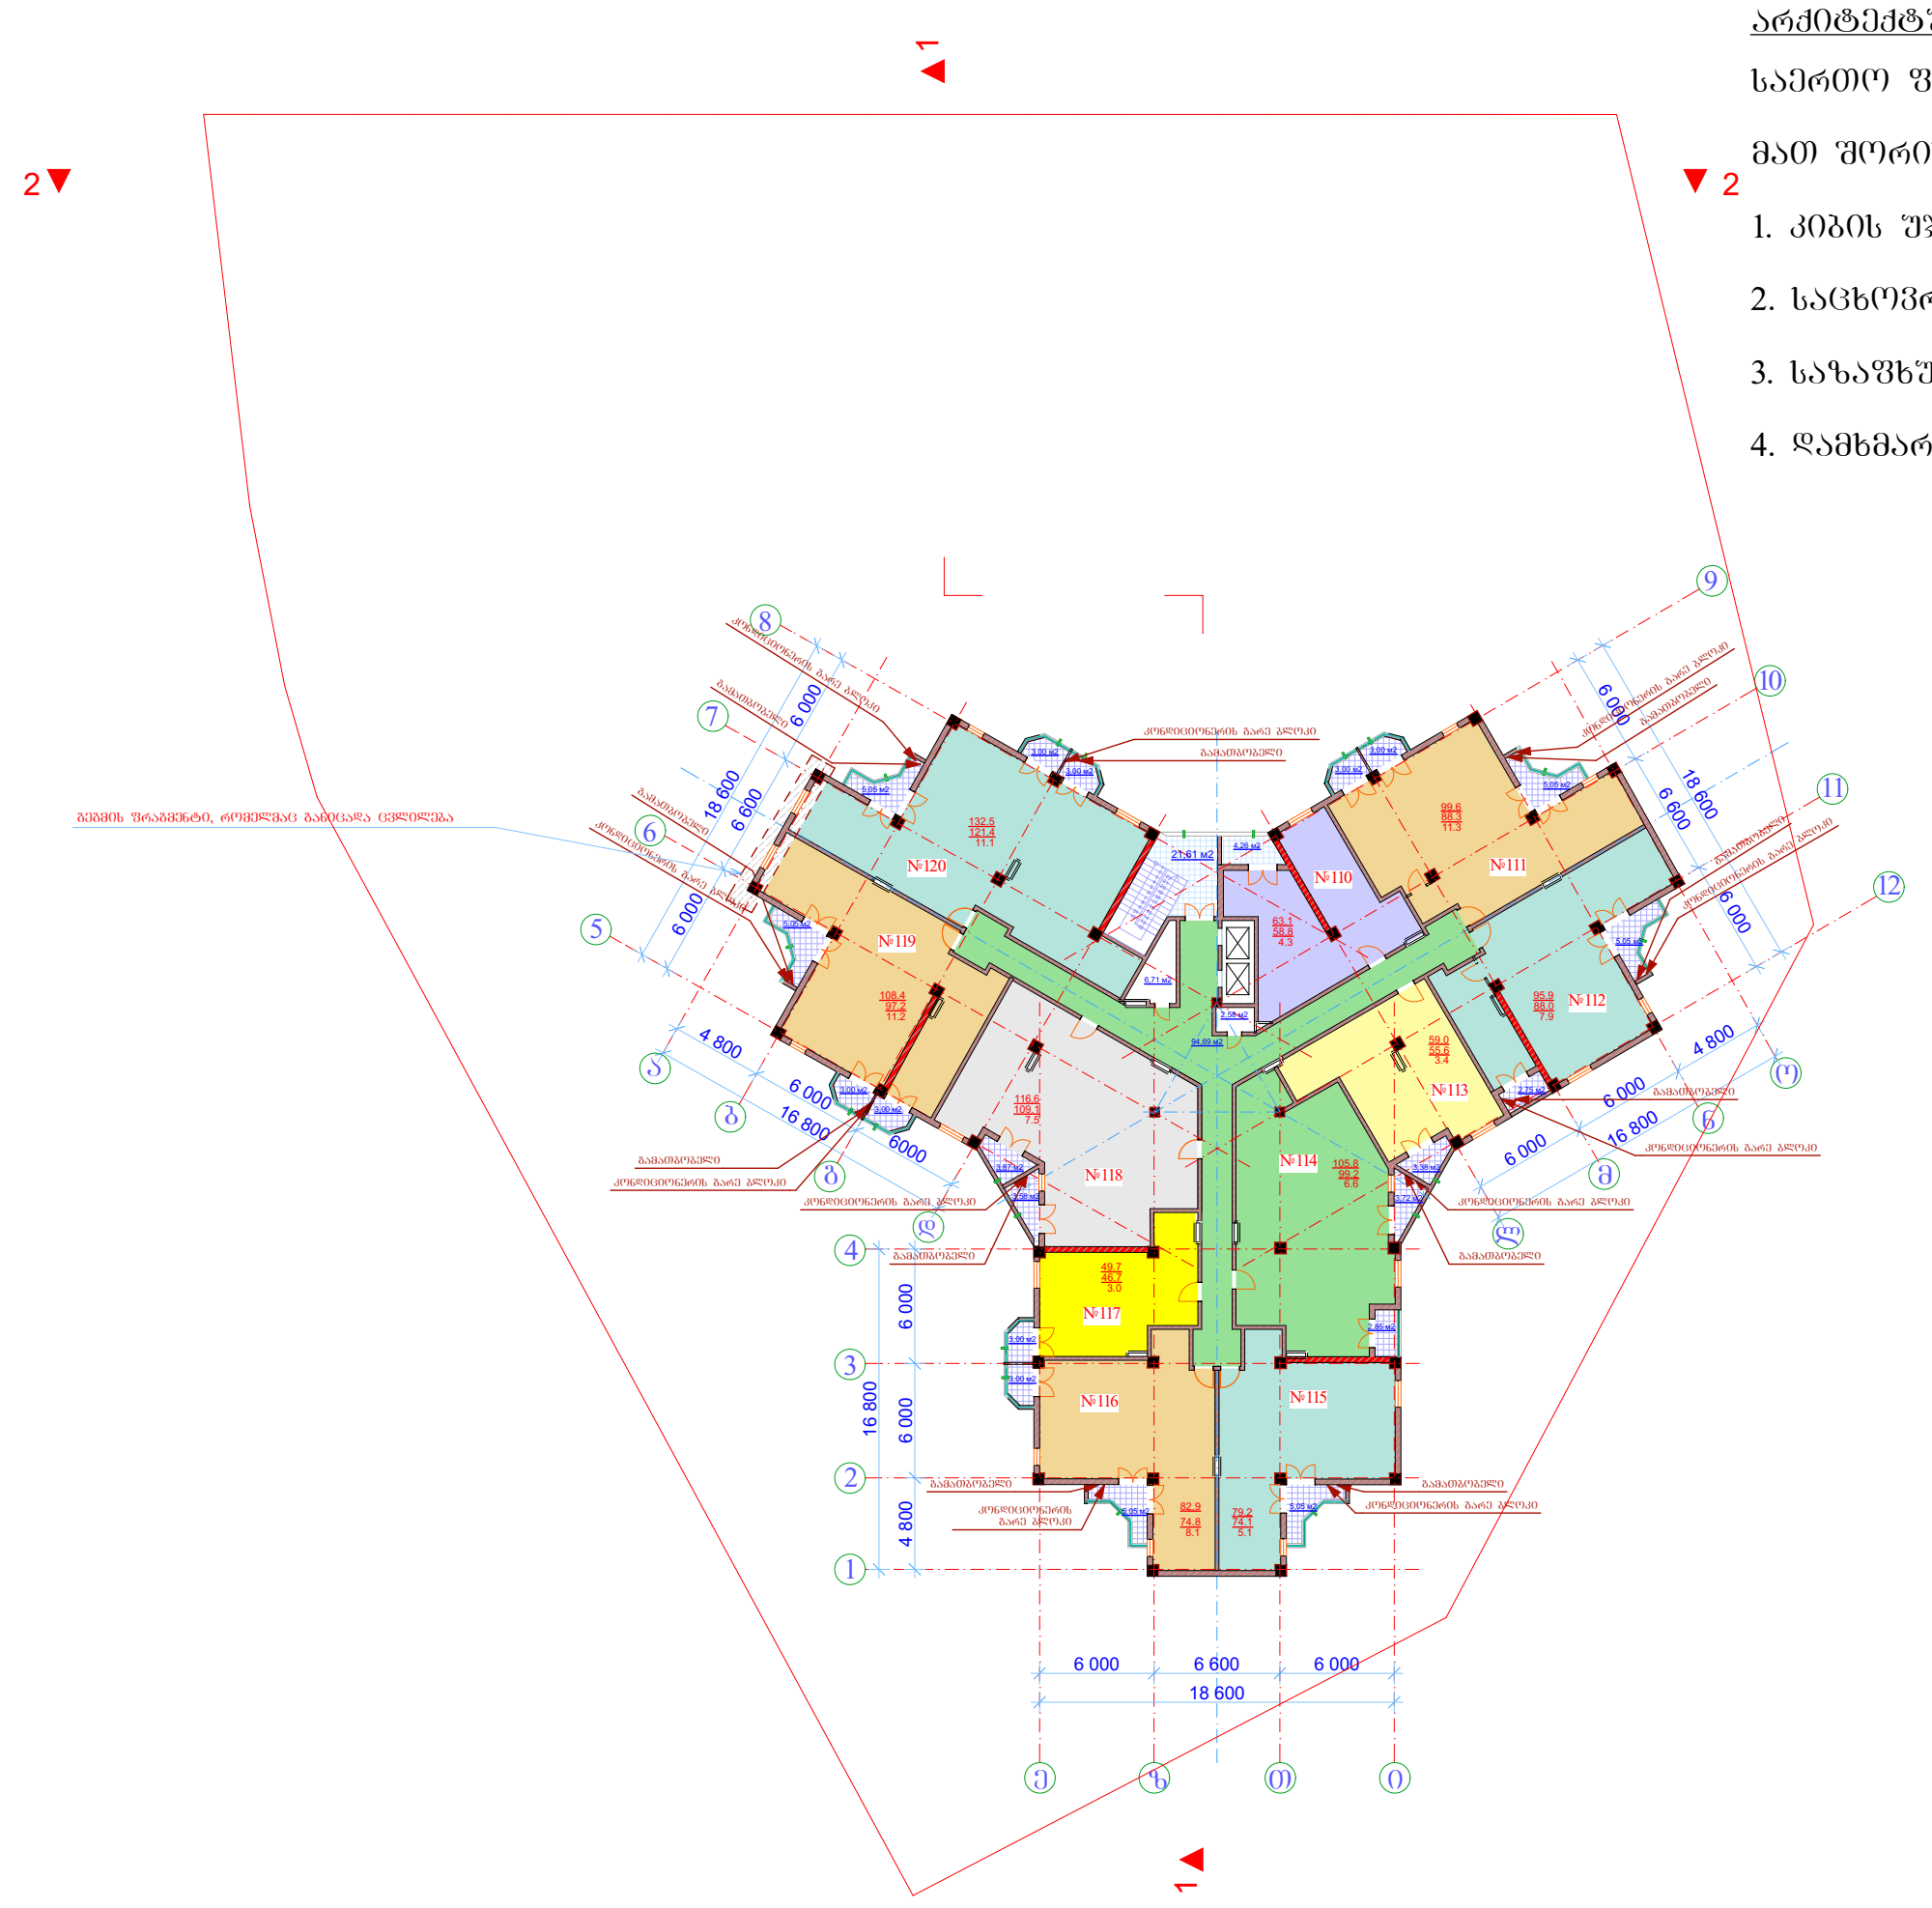

საცხოვრებელი სახლის სართულის არქიტექტურულ-გეგმარებითი მონაცემები:

საერთო ფართი 1128.2 მ²

მათ შორის:

1. კიბის უჯრედის ფართი 22.5 მ²
2. საცხოვრებელი ფართი 922.2 მ²
3. საზაფხულო ფართი 79.5 მ²
4. დამხმარე ფართი 104.0 მ²

ი.ბ.ა. "გლდანი 999"

მრავალფუნქციური შენობა - საცხოვრებელი, კომერციული.

უძრავი ქონების საკადასტრო კოდი: 01.11.12.018.073

მის.: თბილისი, გლდანის „ა" მ/რაიონი, ხიზაბავრის ქუჩის მიმდებარედ,(ნაკვეთი №018/73)

პირობითი ნიშნები:

- 47.8 — სარეალიზაციო ფართი
- 42.9 — ბინის ფართი
- 4.9 — საზაფხულო ფართი


შენიშვნა:

1. ზომები მოცემულია სანტიმეტრებში;
2. ნახაზის ყველა ცვლილება მშენებლობისას წინასწარ უნდა შეთანხმდეს პროექტის ავტორთან.


მეცხრე სართულის გეგმა

თანამდებობა	გვარი	ხელმოწერა	სტად.
			პროექ.
მთ. არქიტექტორი:	ზ. ქანთარია		ფურ.
შეასრულა	ზ. ქანთარია		
			ფ. №___

კ2 საანგარიშო ფართი

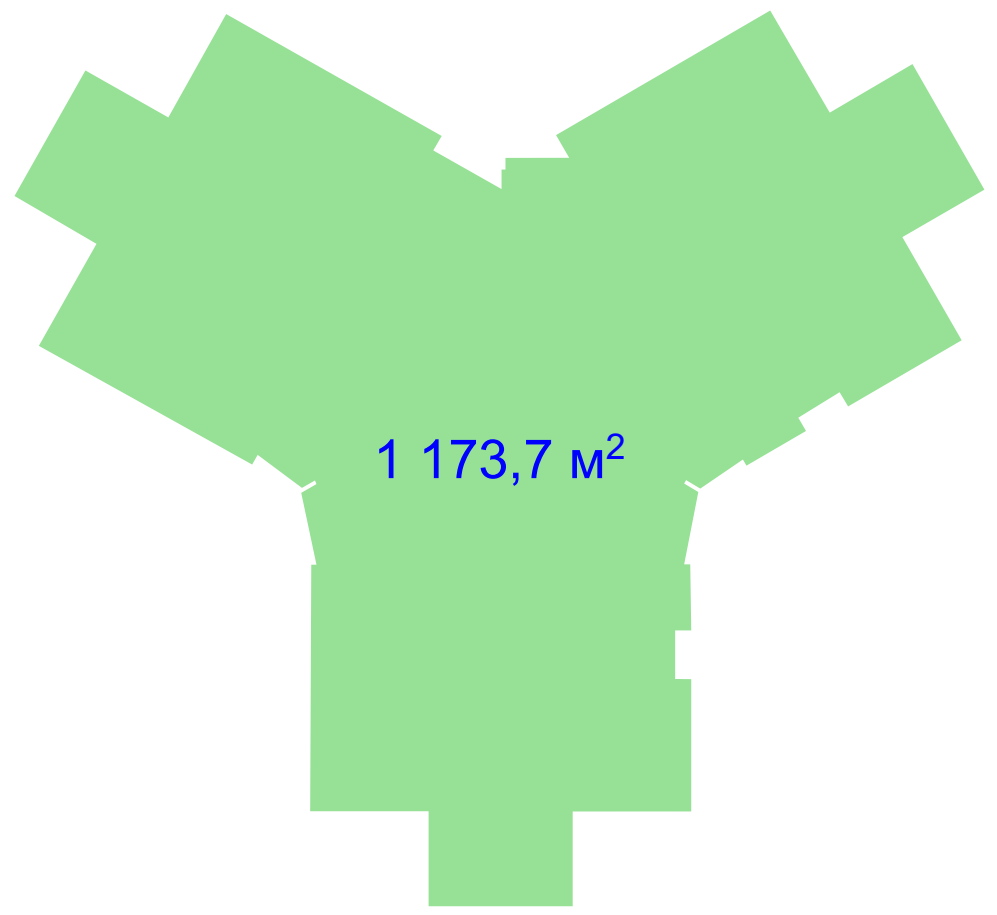

მეათე სართულის გეგმა

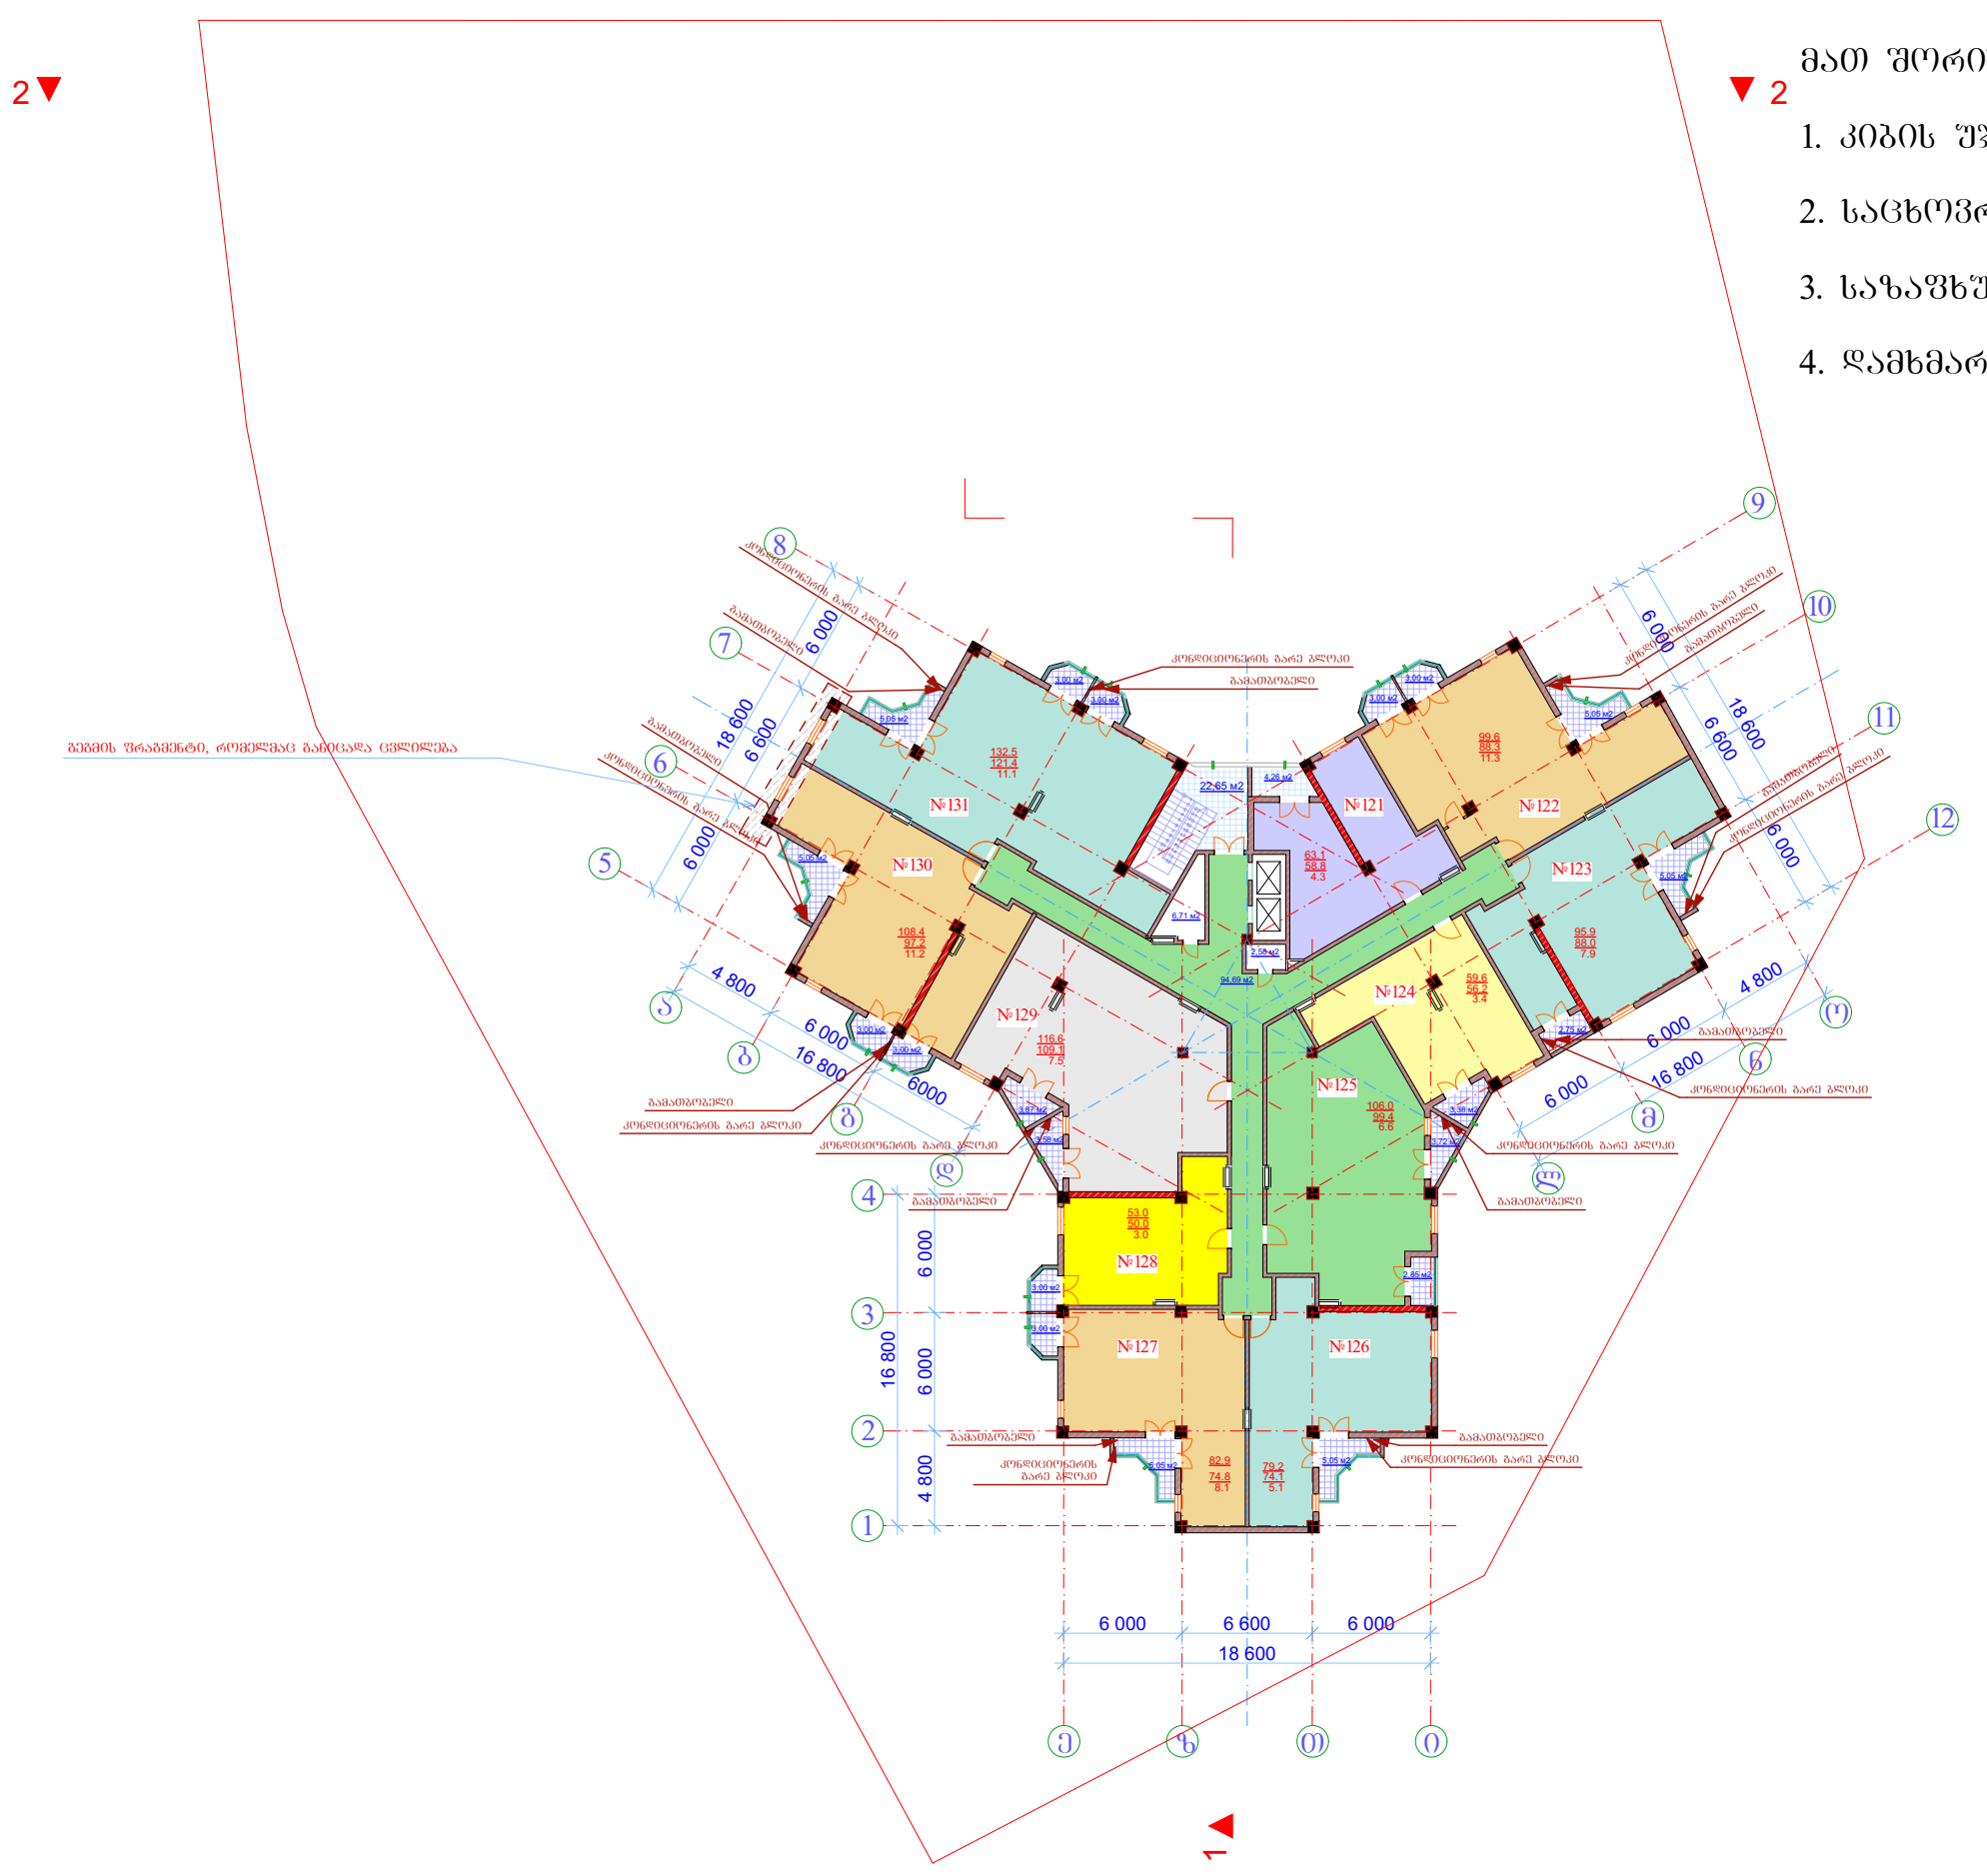

საცხოვრებელი სახლის სართულის არქიტექტურულ-გეგმარებითი მონაცემები:

საერთო ფართი 1123.3 მ²

მათ შორის:

1. კიბის უჯრედის ფართი 22.5 მ²
2. საცხოვრებელი ფართი 917.3 მ²
3. საზაფხულო ფართი 79.5 მ²
4. დამხმარე ფართი 104.0 მ²

ი.ზ.ა. "გლდანი 999"

მრავალფუნქციური შენობა - საცხოვრებელი, კომერციული.

უძრავი ქონების საკადასტრო კოდი: 01.11.12.018.073

მის.: თბილისი, გლდანის „ა" მკ/რაიონი, ხიზაბავრის ქუჩის მიმდებარედ,(ნაკვეთი №018/73)

პირობითი ნიშნები:

- 47.8 — სარეალიზაციო ფართი
- 42.9 — ბინის ფართი
- 4.9 — საზაფხულო ფართი


შენიშვნა:

1. ზომები მოცემულია სანტიმეტრებში;
2. ნახაზის ყველა ცვლილება მშენებლობისას წინასწარ უნდა შეთანხმდეს პროექტის ავტორთან.


მეცხრე სართულის გეგმა

თანამდებობა	გვარი	ხელმოწერა	სტად.
			პროექ.
მთ. არქიტექტორი:	ზ. ქანთარია		ფურ.რ.
შემსრულა	ზ. ქანთარია		
			ფ. №___

კ2 საანგარიშო ფართი

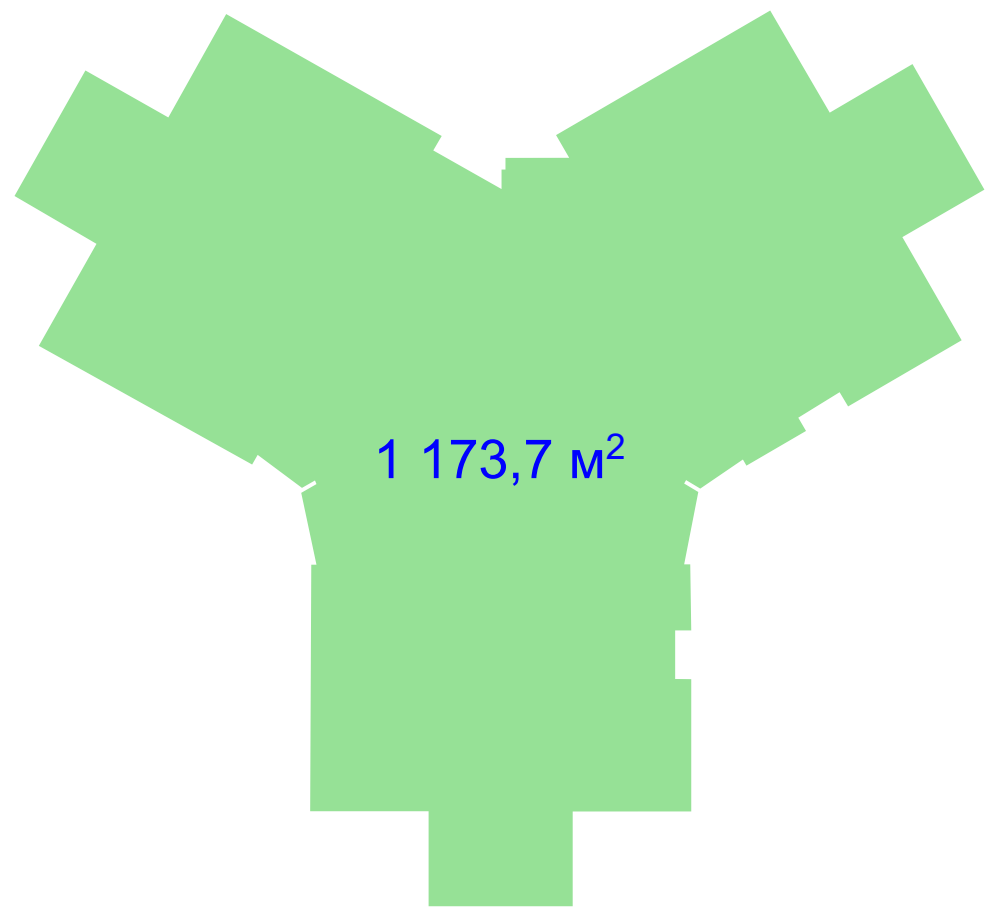

მეთერთმეტე სართულის გეგმა

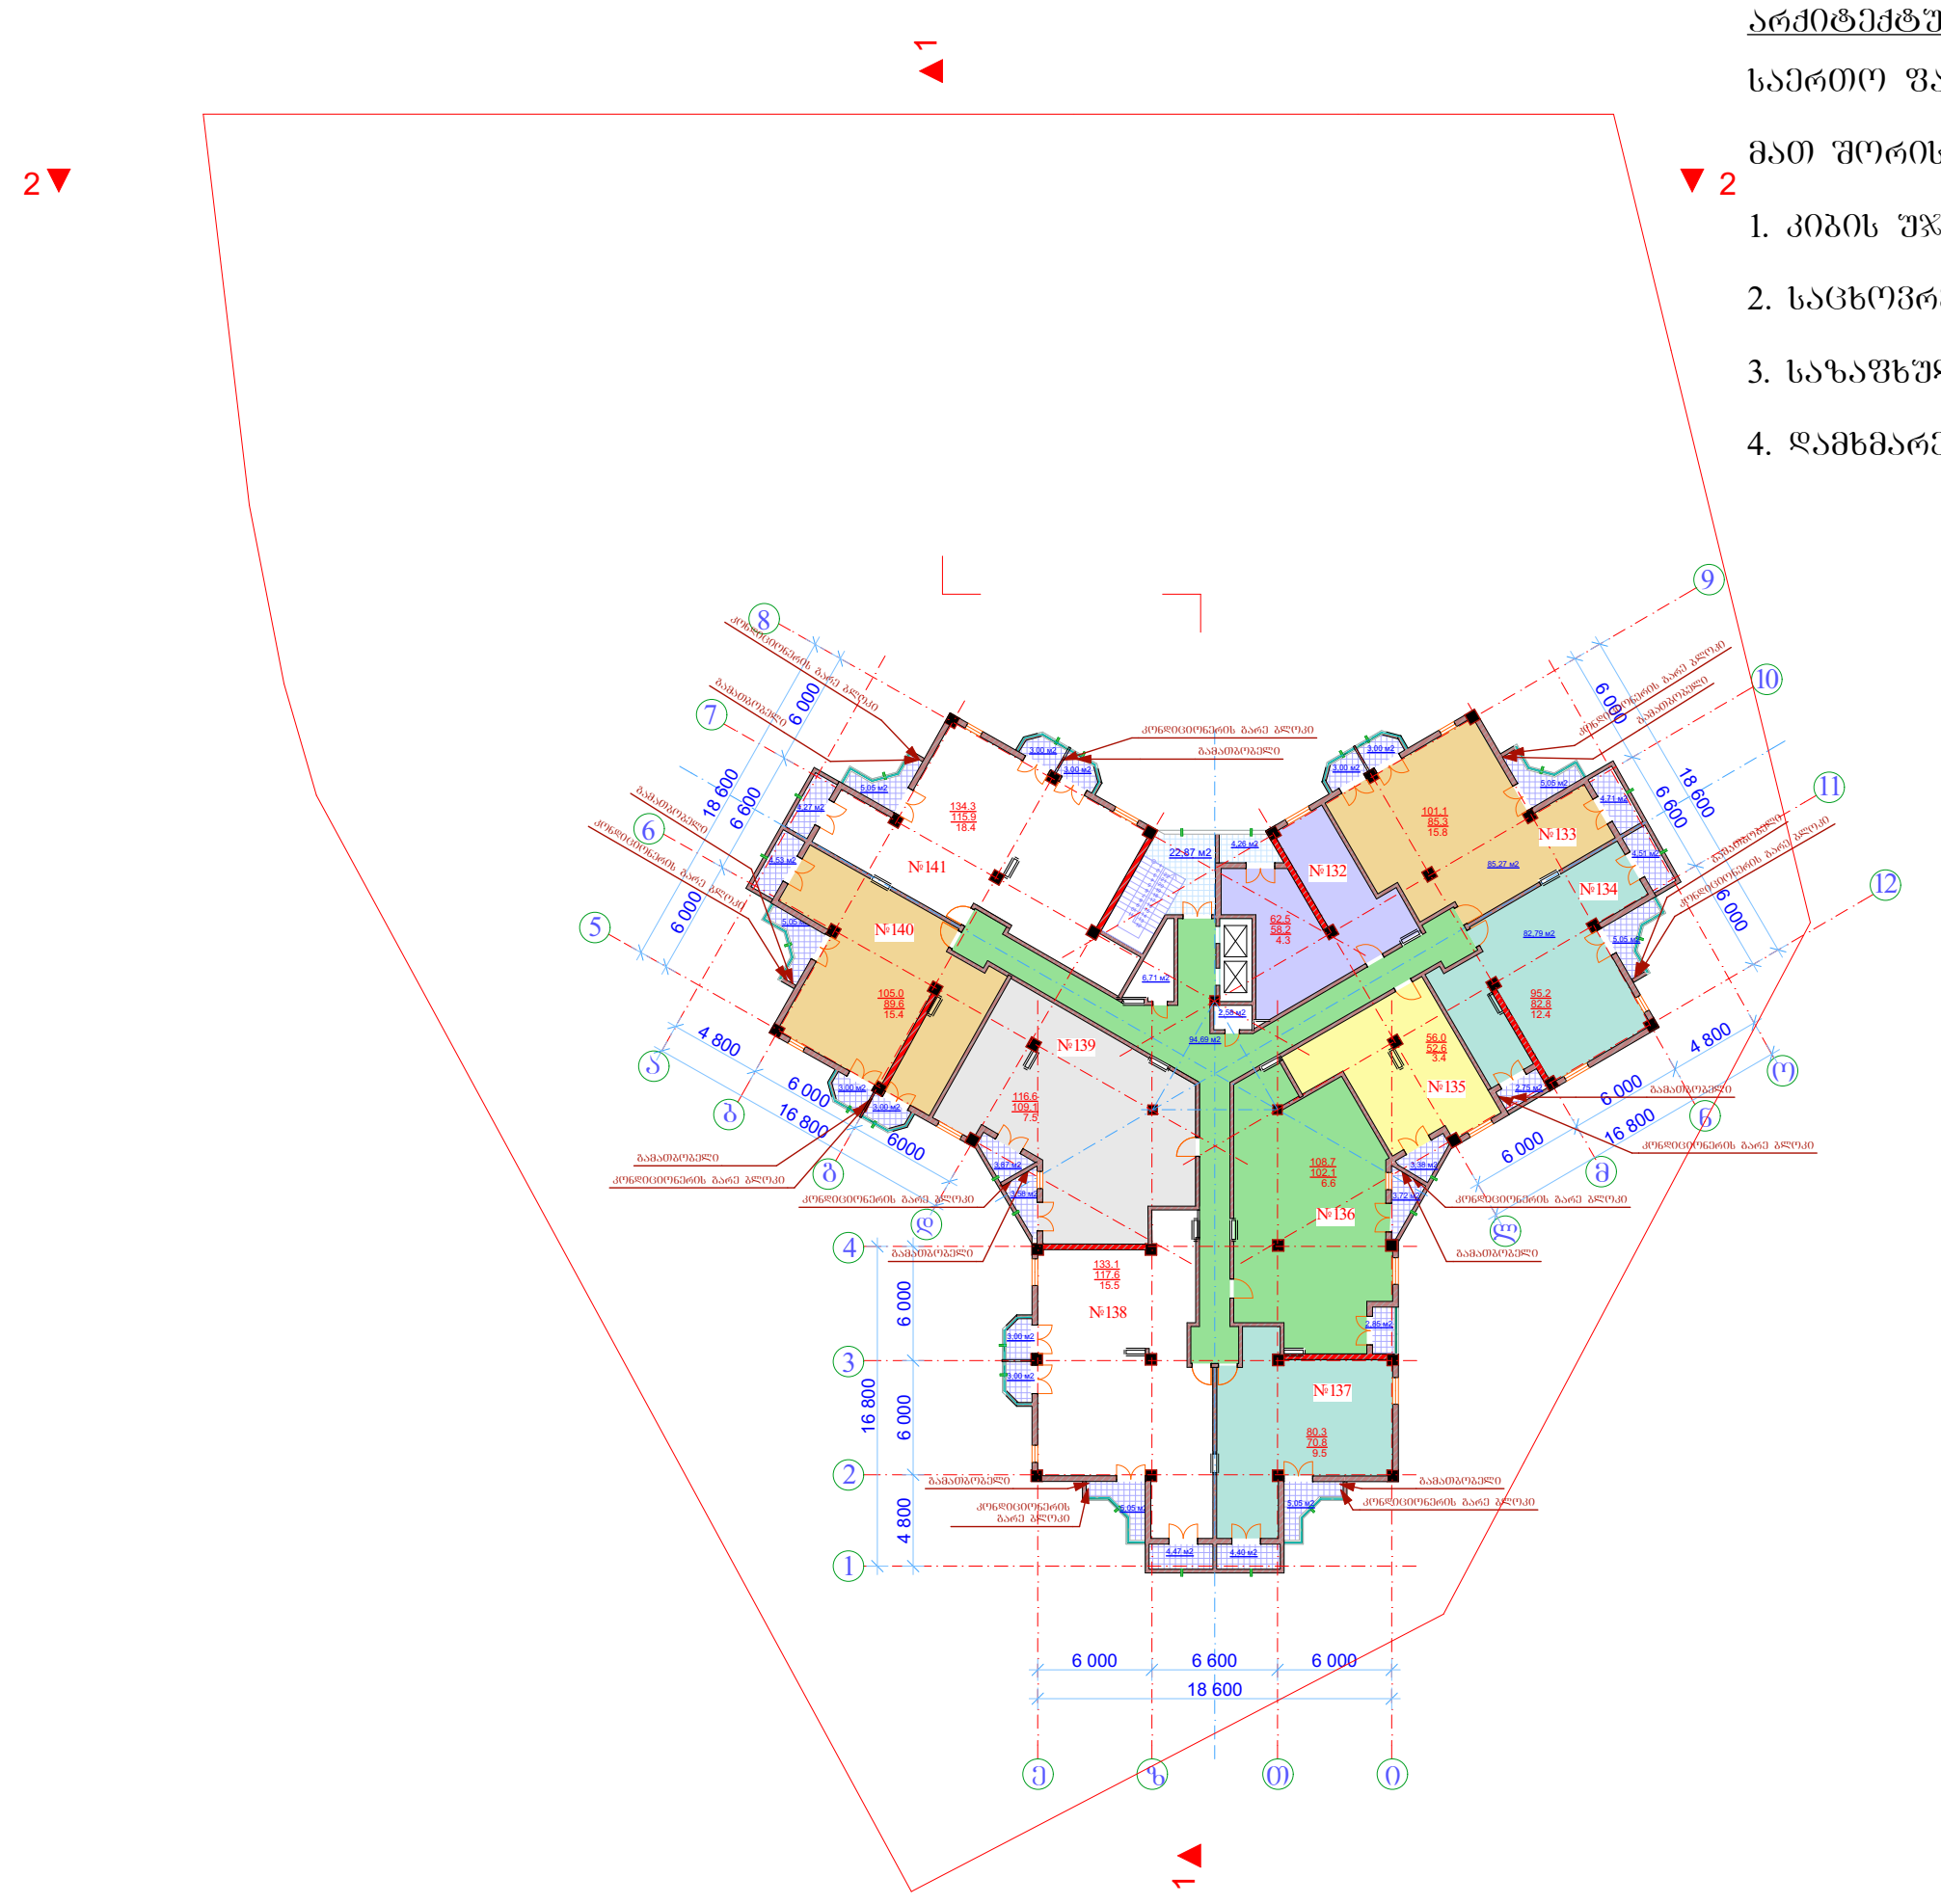

<u>საცხოვრებელი სახლის სართულის არქიტექტურულ-გეგმარებითი მონაცემები:</u>

საერთო ფართი 1119.3 მ²

მათ შორის:

1. კიბის უჯრედის ფართი 22.5 მ²
2. საცხოვრებელი ფართი 884.0 მ²
3. საზაფხულო ფართი 108.8 მ²
4. დამხმარე ფართი 104.0 მ²

ი.ბ.ა. "გლდანი 999"

მრავალფუნქციური შენობა - საცხოვრებელი, კომერციული.

უძრავი ქონების საკადასტრო კოდი: 01.11.12.018.073

მის.: თბილისი, გლდანის ,,ა" მ/რაიონი, ხიზაბავრის ქუჩის მიმდებარედ,(ნაკვეთი №018/73)

პირობითი ნიშნები:

47.8 — სარეალიზაციო ფართი

42.9 — ბინის ფართი

4.9 — საზაფხულო ფართი


<u>შენიშვნა:</u>


1. ზომები მოცემულია სანტიმეტრებში;
2. ნახაზის ყველა ცვლილება მშენებლობისას წინასწარ უნდა შეთანხმდეს პროექტის ავტორთან.


მეათე სართულის გეგმა

თანამდებობა	გვარი	ხელმოწერა	სტად.
			პროექ.
მთ. არქიტექტორი:	ზ. ქანთარია		ფურ.რ.
შეასრულა	ზ. ქანთარია		
			ფ. №___


კ2 საანგარიშო ფართი

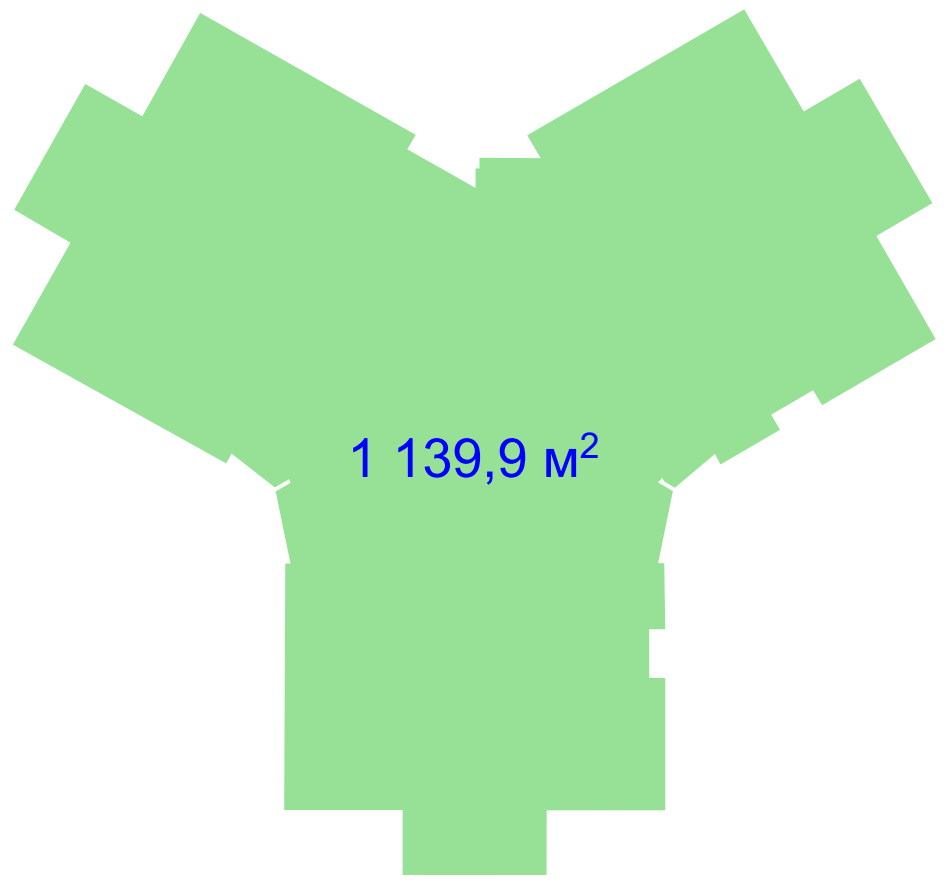

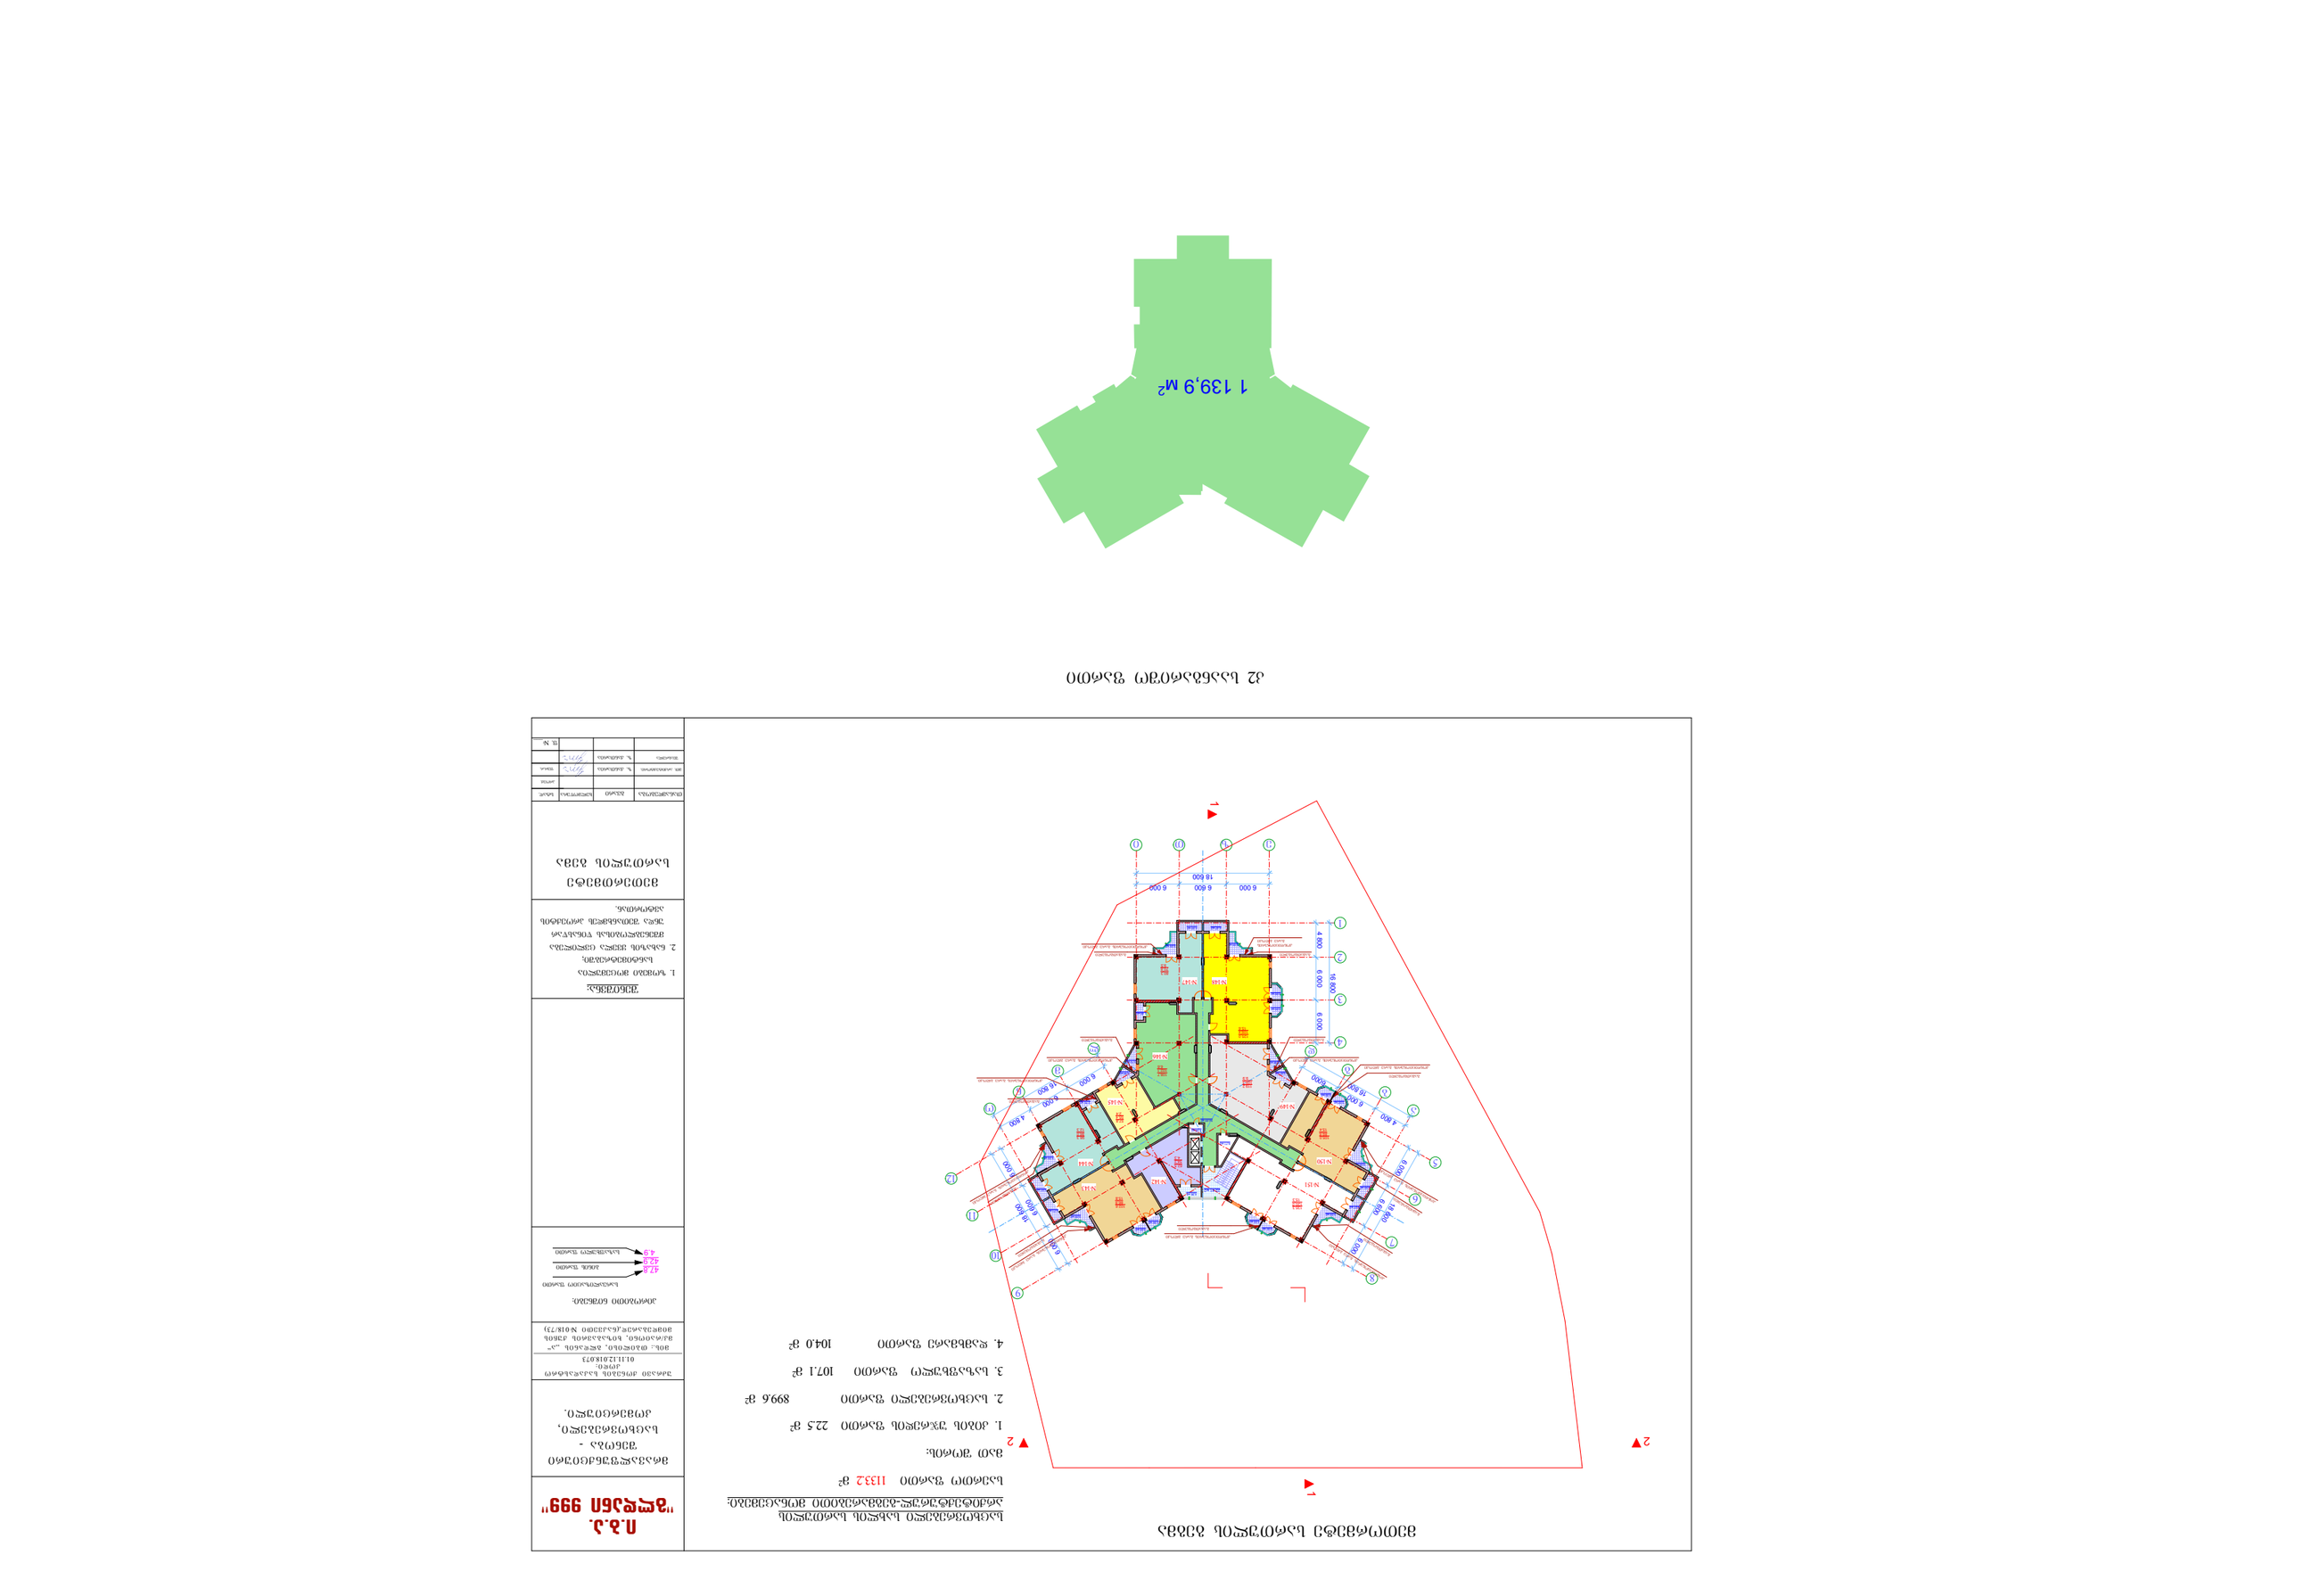
1 139,9 м²

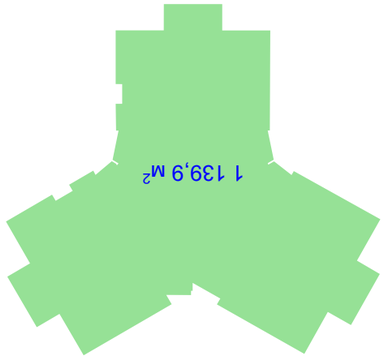


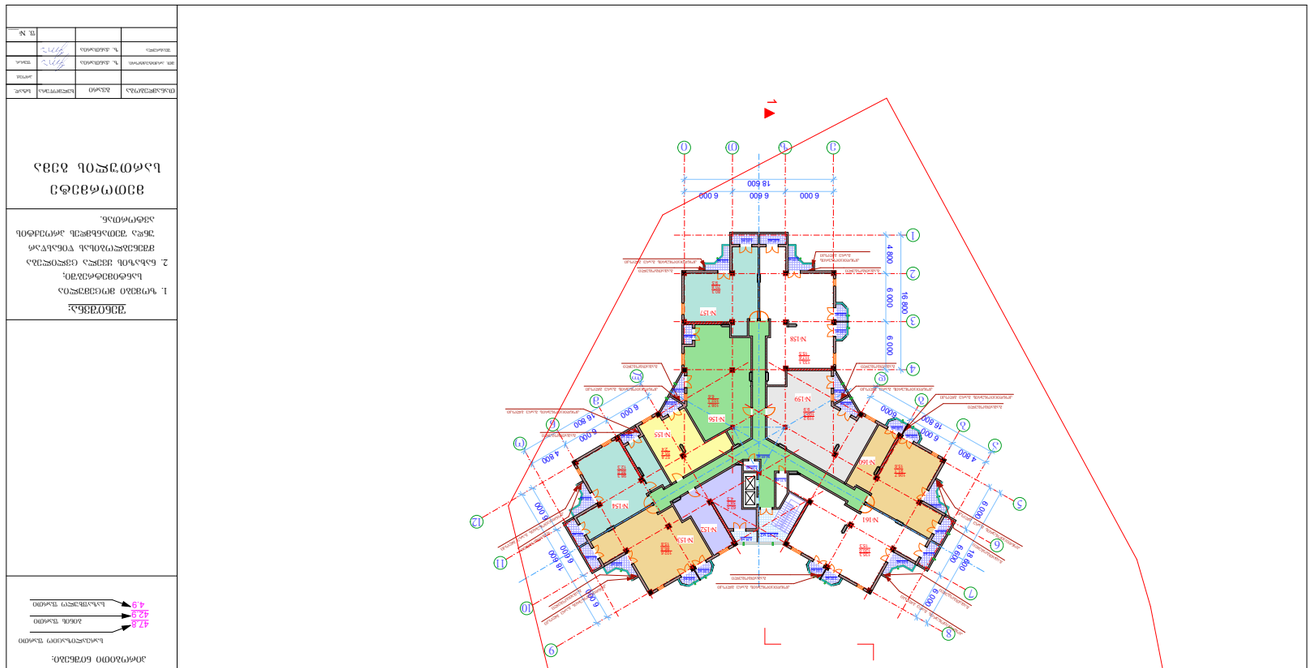















































მეთხუთმეტე სართულის გეგმა

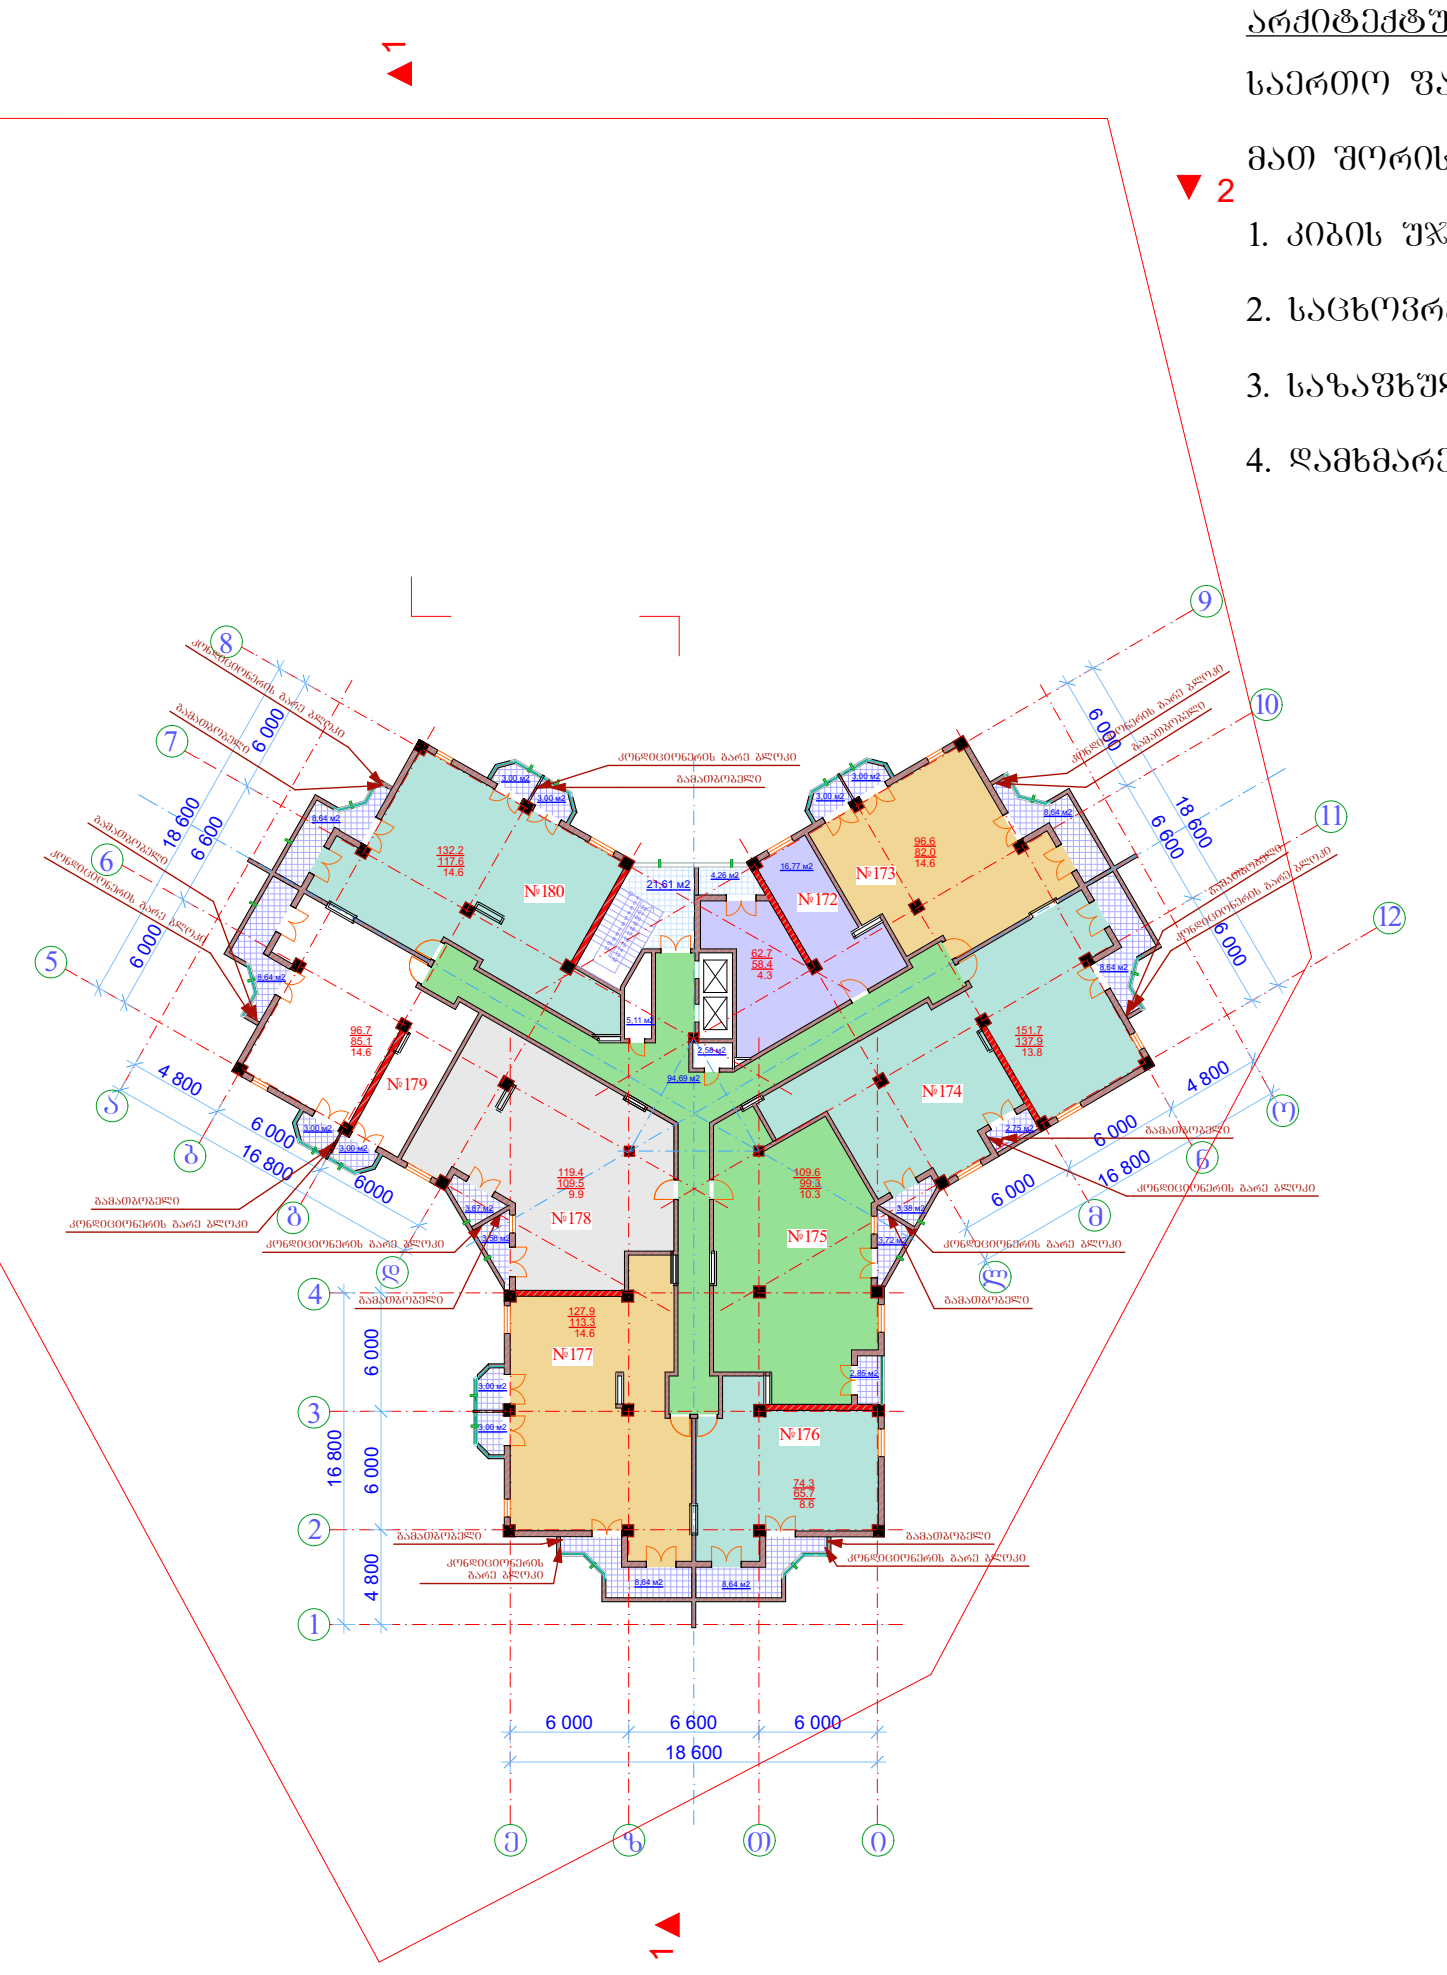

საცხოვრებელი სახლის სართულის არქიტექტურულ-გეგმარებითი მონაცემები:

საერთო ფართი 1099.0 მ²

მათ შორის:

1. კიბის უჯრედის ფართი 22.5 მ²
2. საცხოვრებელი ფართი 868.8 მ²
3. საზაფხულო ფართი 105.3 მ²
4. დამხმარე ფართი 102.4 მ²

ი.ბ.ა. "გლდანი 999"

მრავალფუნქციური შენობა - საცხოვრებელი, კომერციული.

უძრავი ქონების საკადასტრო კოდი: 01.11.12.018.073

მის.: თბილისი, გლდანის „ა“ მ/რაიონი, ხიზაბავრის ქუჩის მიმდებარედ,(ნაკვეთი №018/73)

პირობითი ნიშნები:

- 47.8 — სარეალიზაციო ფართი
- 42.9 — ბინის ფართი
- 4.9 — საზაფხულო ფართი


შენიშვნა:

1. ზომები მოცემულია სანტიმეტრებში;
2. ნახაზის ყველა ცვლილება მშენებლობისას წინასწარ უნდა შეთანხმდეს პროექტის ავტორთან.

მეთორმეტე სართულის გეგმა

თანამდებობა	გვარი	ხელმოწერა	სტად.
			პროექ.
მთ. არქიტექტორი:	ზ. ქანთარია		ფურ.
შეასრულა	ზ. ქანთარია		
			ფ. №___

კ2 საანგარიშო ფართი

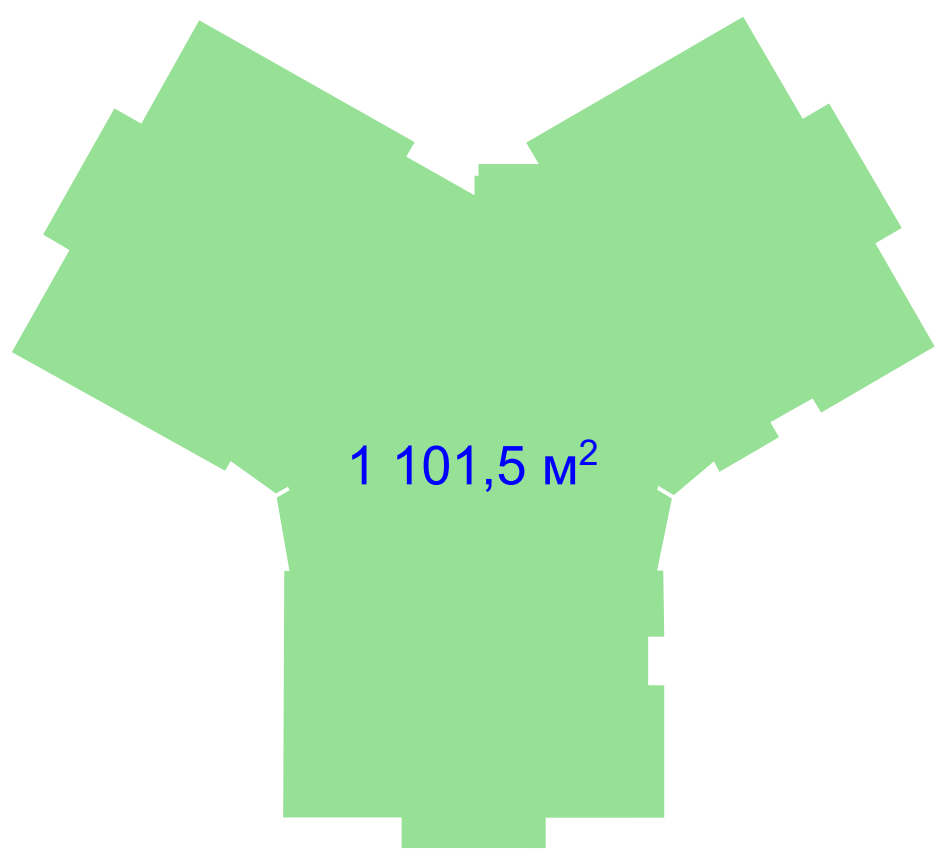


მეთექვსმეტე სართულის გეგმა

საცხოვრებელი სახლის სართულის არქიტექტურულ-გეგმარებითი მონაცემები:

საერთო ფართი 1083.4 მ²

მათ შორის:

1. კიბის უჯრედის ფართი 22.5 მ²
2. საცხოვრებელი ფართი 833.2 მ²
3. საზაფხულო ფართი 125.3 მ²
4. დამხმარე ფართი 102.4 მ²

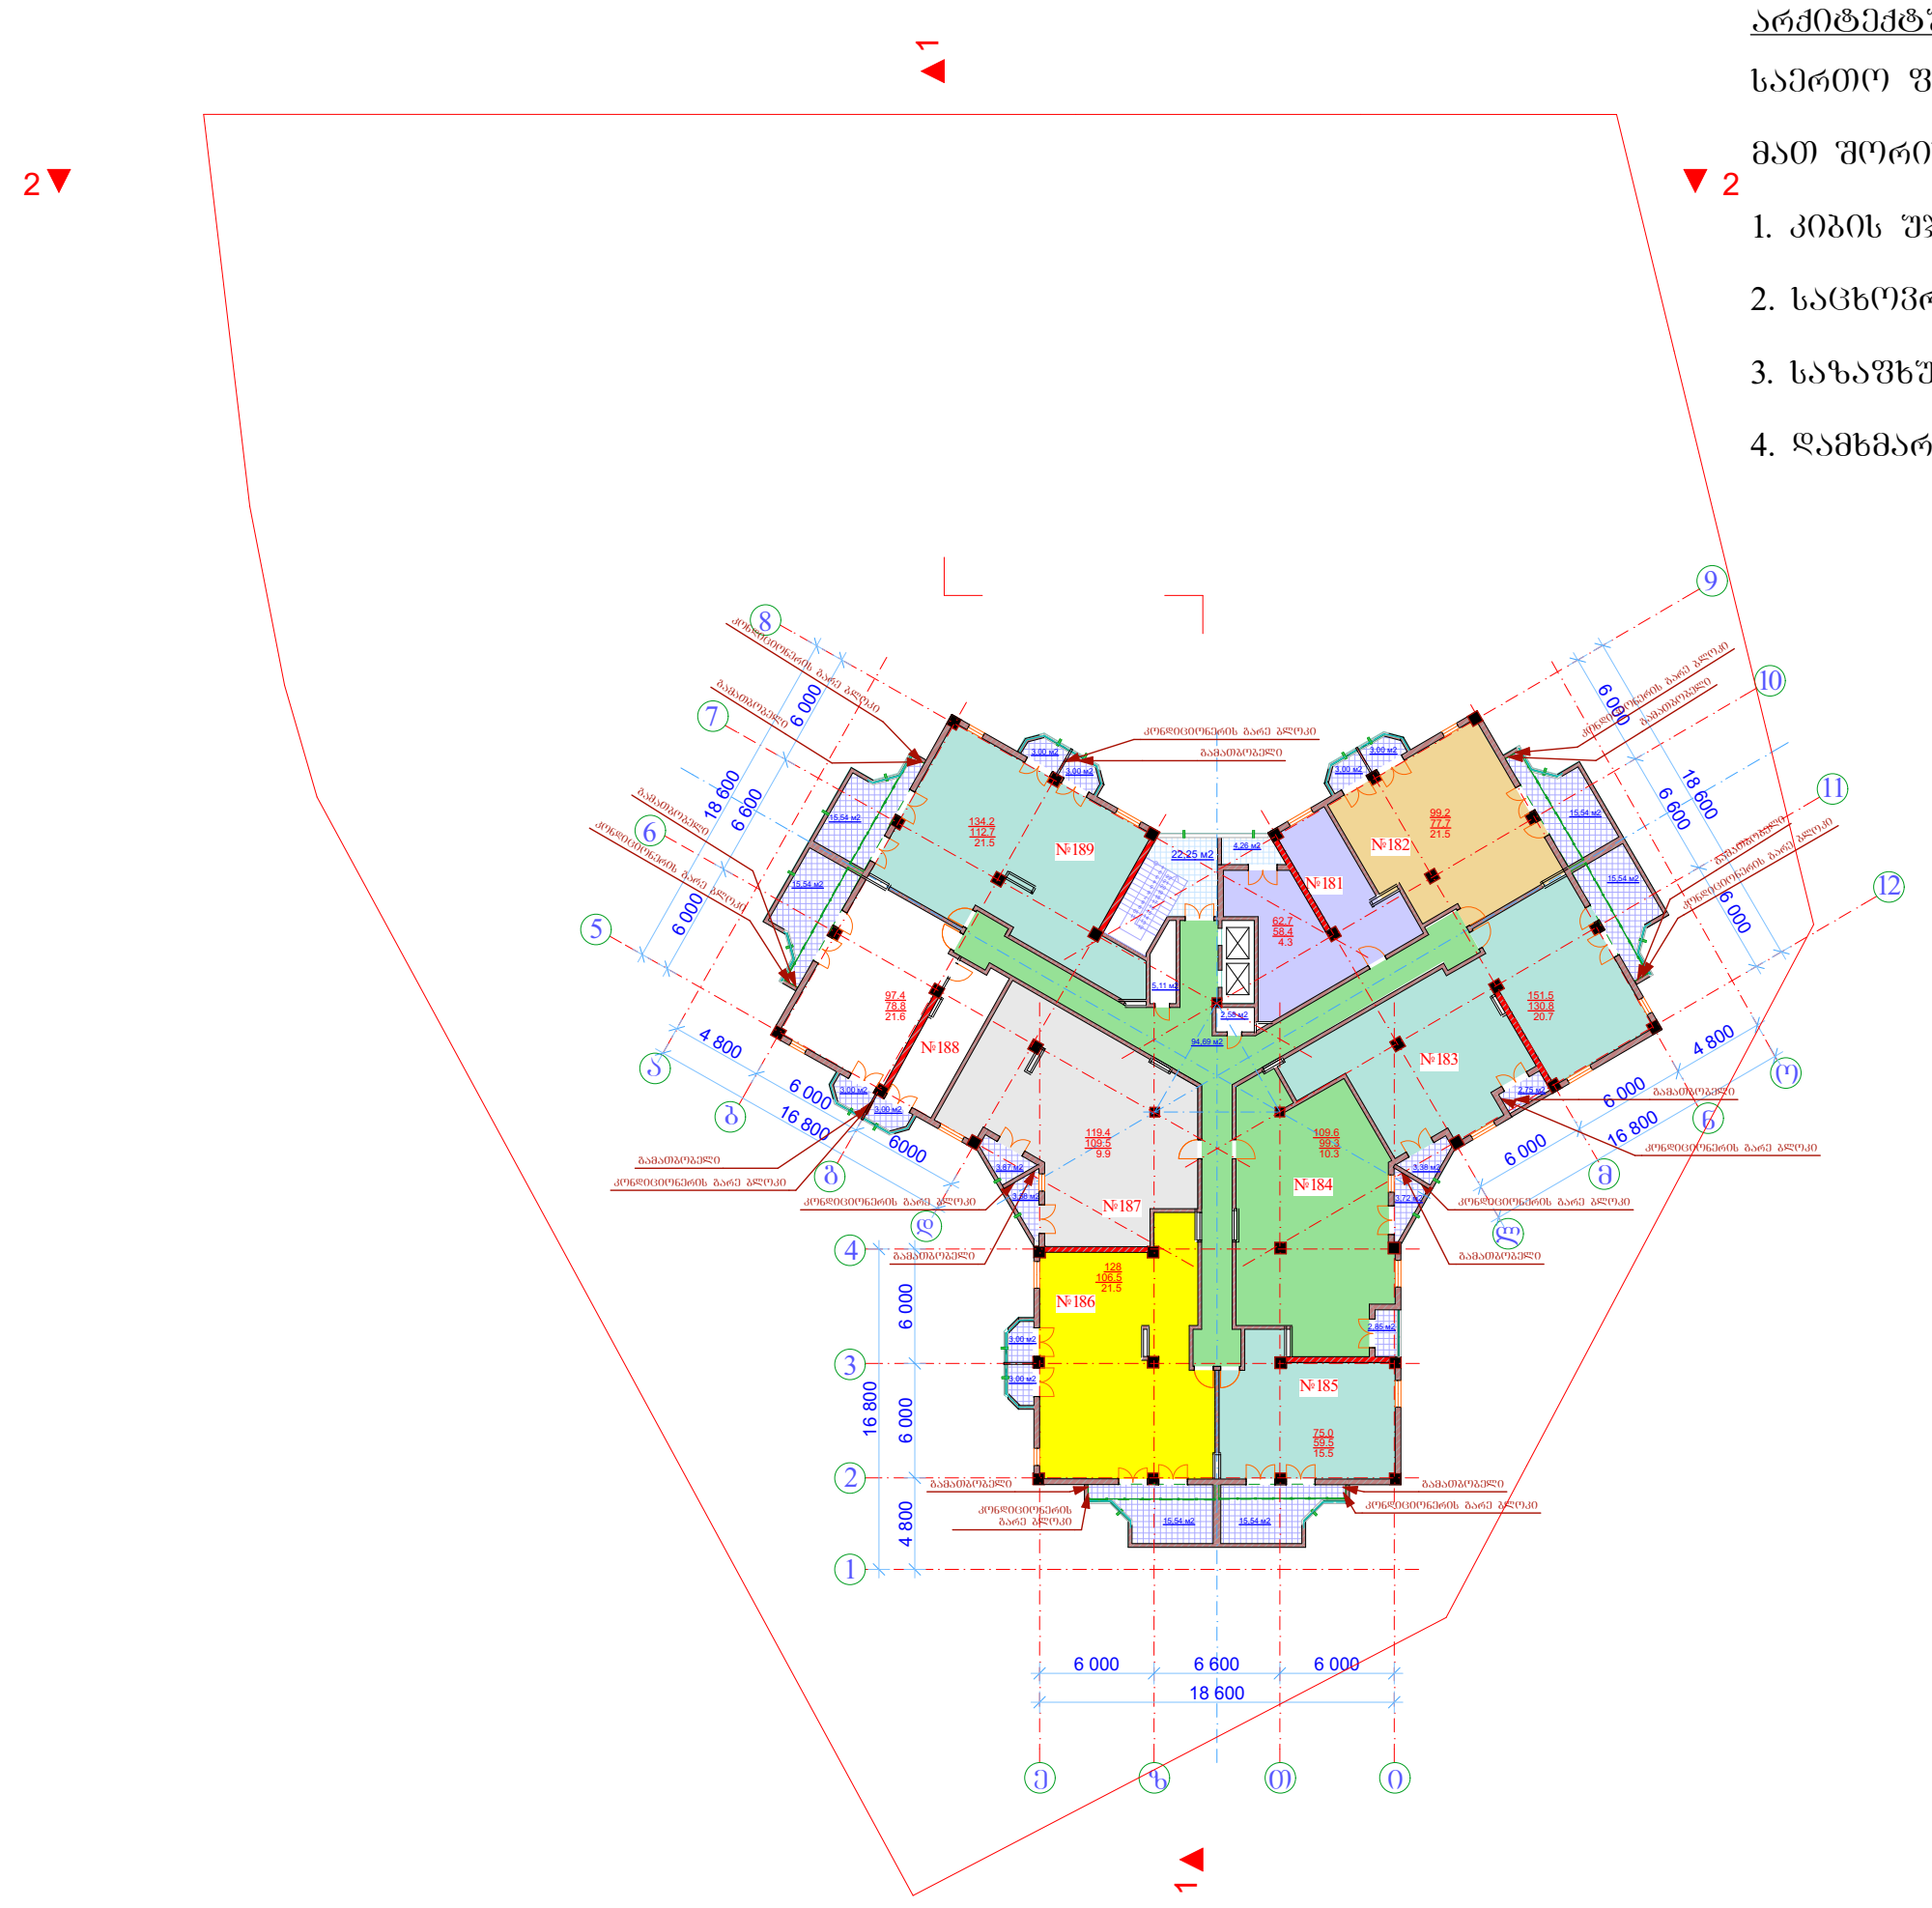

ი.ზ.ა. "გლდანი 999"

მრავალფუნქციური შენობა - საცხოვრებელი, კომერციული.

უძრავი ქონების საკადასტრო კოდი: 01.11.12.018.073

მის.: თბილისი, გლდანის „ა" მკ/რაიონი, ხიზაბავრის ქუჩის მიმდებარედ,(ნაკვეთი №018/73)

პირობითი ნიშნები:

47.8 — სარეალიზაციო ფართი
42.9 — ბინის ფართი
4.9 — საზაფხულო ფართი


შენიშვნა:


1. ზომები მოცემულია სანტიმეტრებში;
2. ნახაზის ყველა ცვლილება მშენებლობისას წინასწარ უნდა შეთანხმდეს პროექტის ავტორთან.

მეთორმეტე სართულის გეგმა


თანამდებობა	გვარი	ხელმოწერა	სტად.
			პროექ.
მთ. არქიტექტორი:	ზ. ქანთარია	[signature]	ფურ.
შეასრულა	ზ. ქანთარია	[signature]	
			ფ. №___

კ2 საანგარიშო ფართი

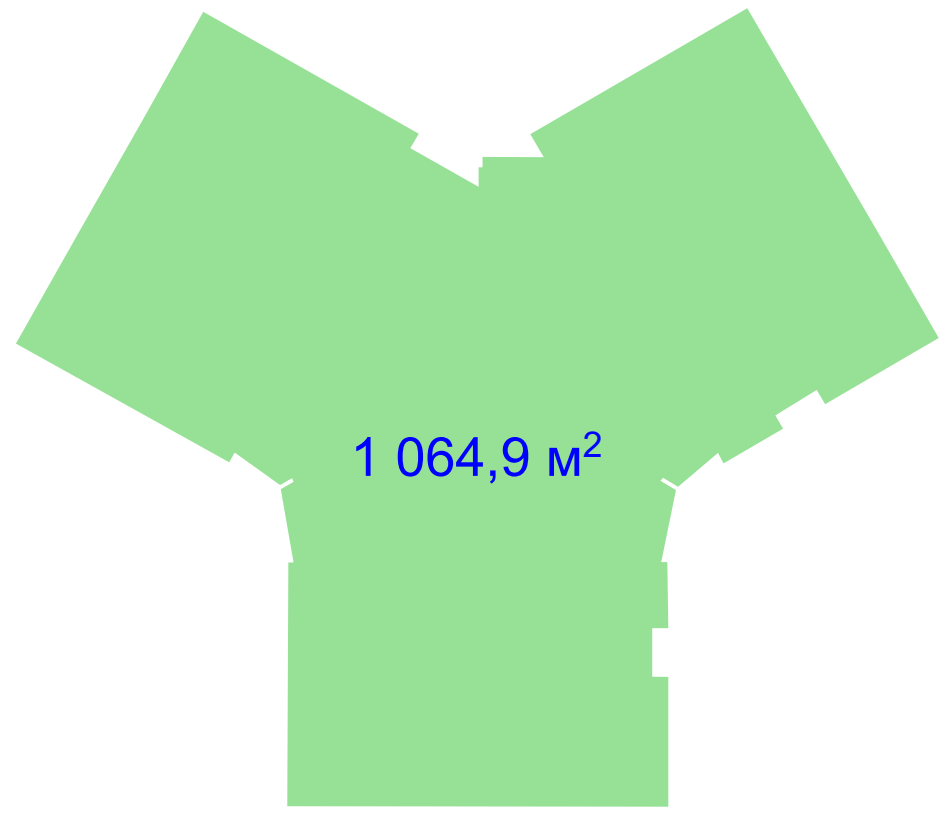


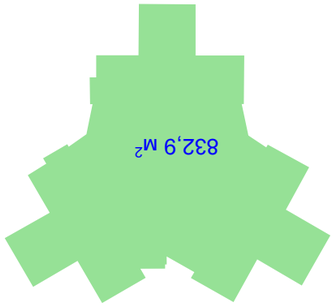


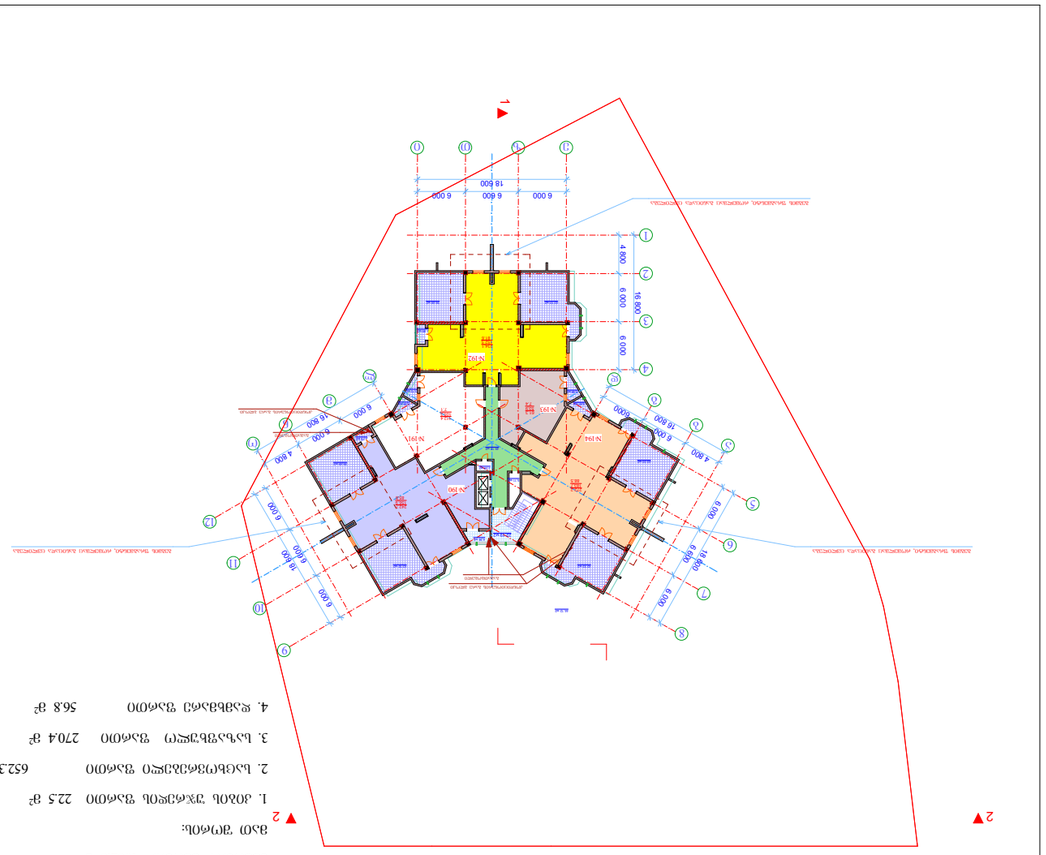


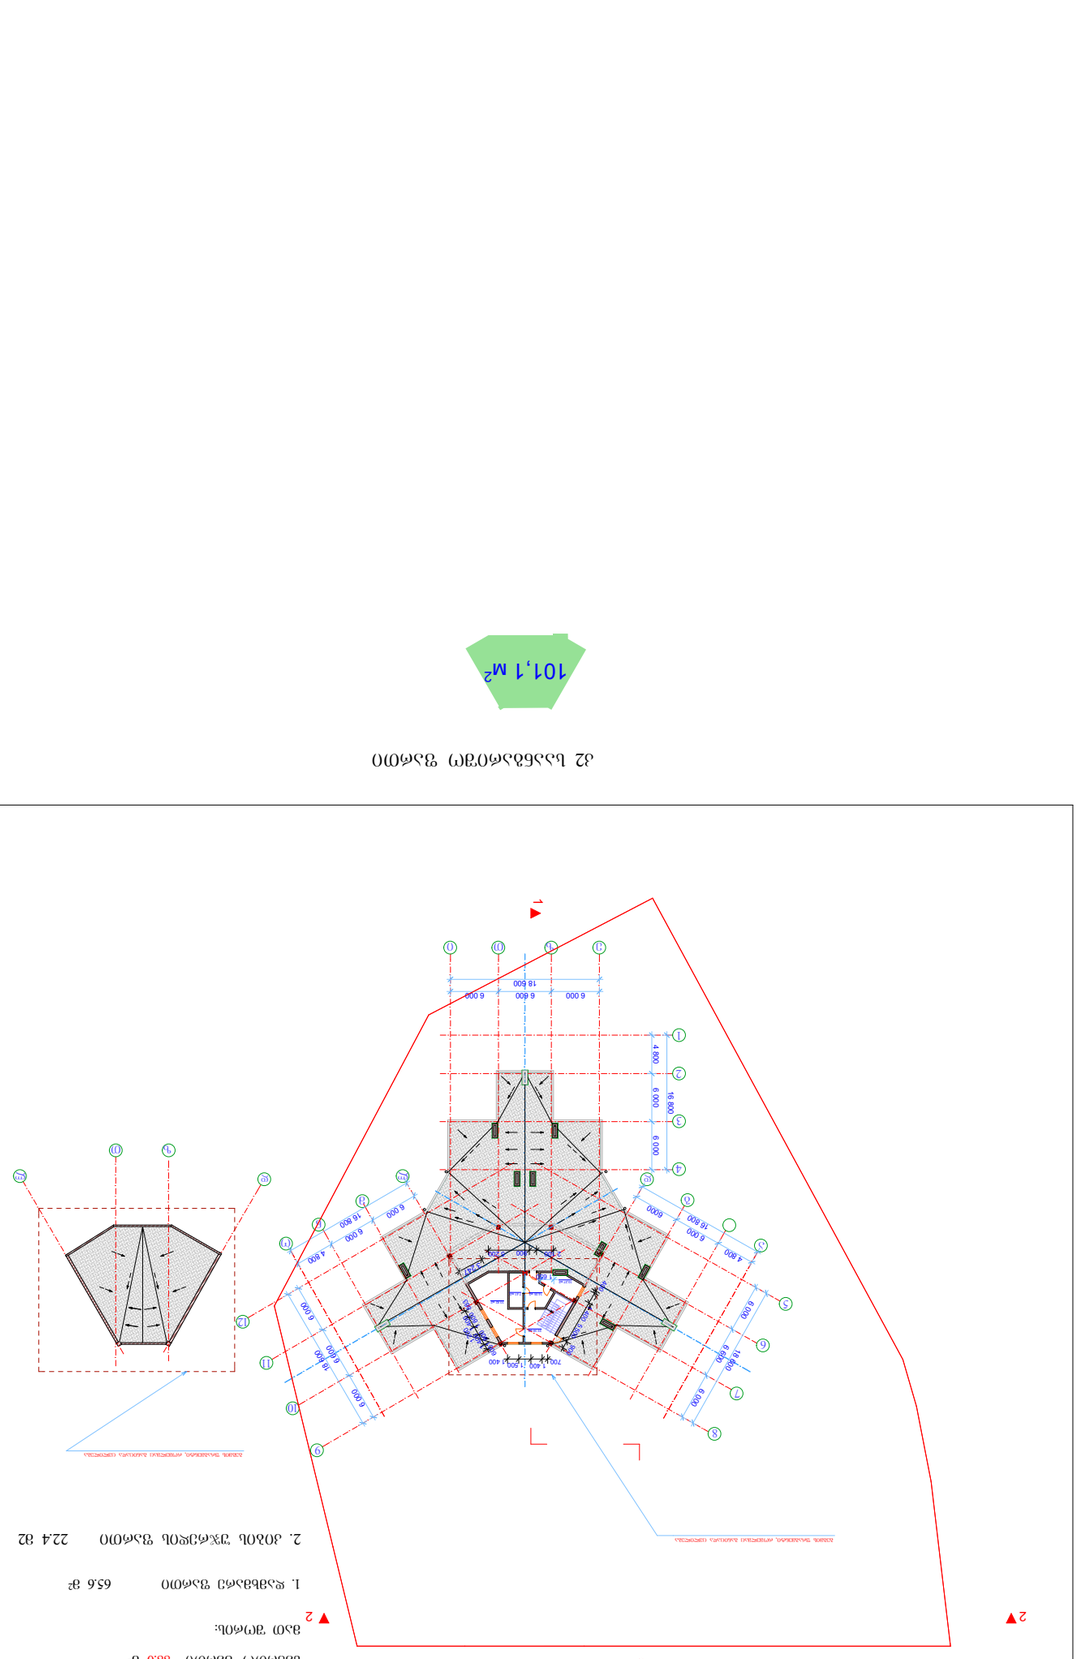









