
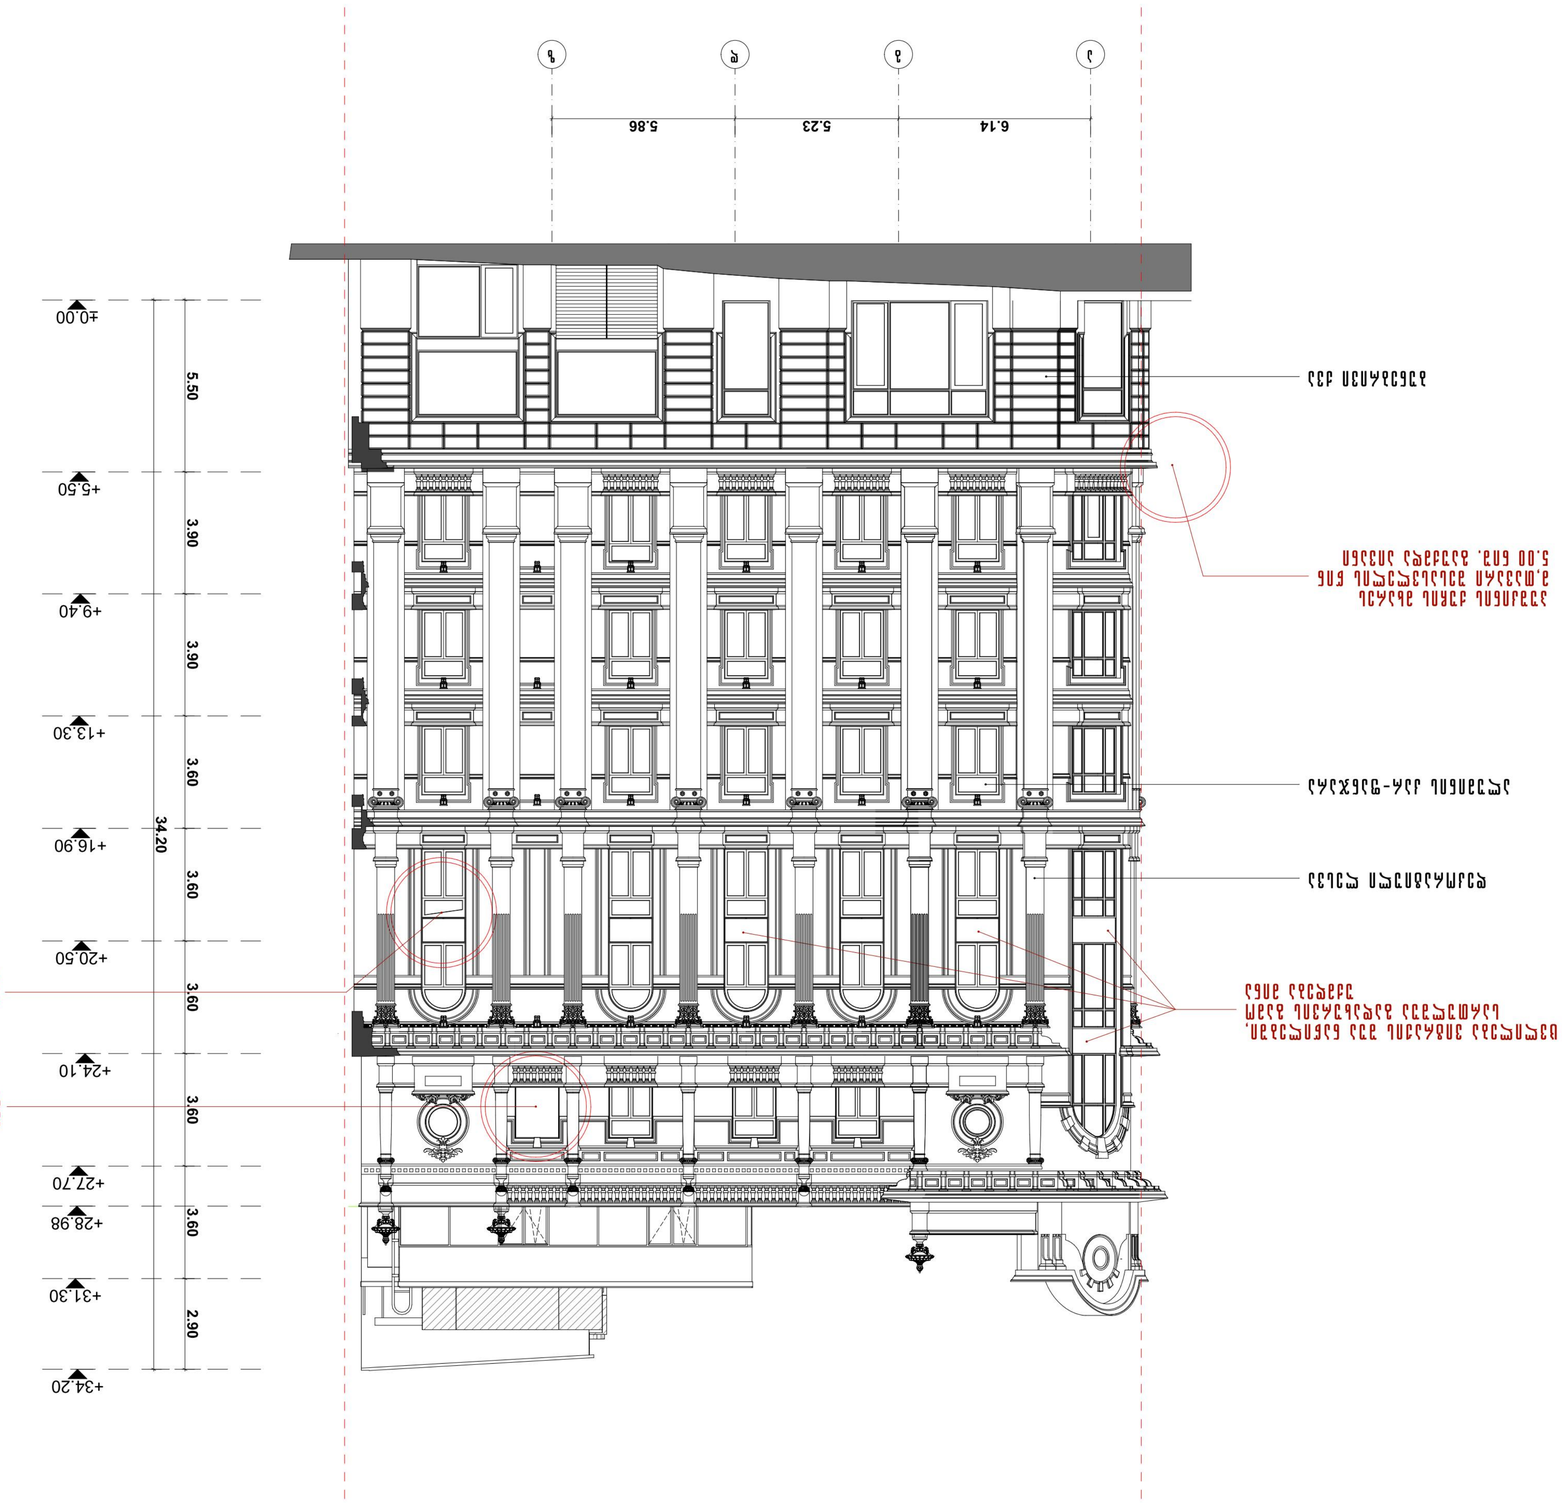



































ფასადი 8-1 ღერძებში



პროექტის დასახელება

ერავალფუნქციური შენობა

ობიექტის მისამართი

ქ. თბილისი, აუშკინის ქ.№ 1-3,

დამკვეთი: შ.პ.ს. ვ.ვ.ვ.

შპს. ჯი-ეი ნიკიშ		
დირექტორი	ანდრე ნიკიშ	
მთ.არქიტექტორი	ანდრე ნიკიშ	
არქიტექტორი	გ.ლორთქანიძე	
შეკეთება	ანდრე ნიკიშ	

ნახაზის დასახელება

ფასადი 8-1 ღერძებში

სტადია: არქიტექტურული ნაწილი - ეშვა პროექტი

მასშტაბი	ნახაზის ნომერი	თარიღი
1:100	ა-16	07-12-2016