საქართველოს შინაგან საქმეთა სამინისტრო
სსიპ - საგანგებო სიტუაციების მართვის სააგენტო (დეპარტამენტი)
ქ. თბილისის საგანგებო სიტუაციების მართვის მთავარი სამმართველო
0114, თბილისი, ს.ცინცაძის ქ. №6, ტელ: (+995 32) 2 38-62-25, ფაქსი: (+995 32) 2 38-62-21, ელ-ფოსტა: cepgeorgia@mia.gov.ge

№1378082 „25“ 06 2015 წ

შპს „ჰაუსარტ პროჯექტი“-ს დირექტორს
ბატონ დიმიტრი ვაჩნაძეს

თქვენი მიმდინარე წლის 24 ივნისის (ელ. N1369814 24/06/15) განცხადებაზე გაცნობებთ, რომ ქ. თბილისში კარტოზიას ქ. N10-ში (საკ. კოდი N10.01.10.16.004/194) წარმოდგენილ შესწორებულ გენ. გეგმაში მრავალსართულიან შენობებთან სახანძრო მანქანების მისასვლელები, შეესაბამება საქართველოს მთავრობის 2014 წლის 14 იანვრის N52 დადგენილების შესაბამისად, ყოფილი საბჭოთა კავშირის 1992 წლამდე მოქმედი სამშენებლო ნორმებისა და წესების მოდიფიცირებული ვარიანტის СП 156.13130.2014-ის ხანძარსაწინააღმდეგო მოთხოვნებს.

პატივისცემით,
ქ. თბილისის საგანგებო სიტუაციების მართვის
მთავარი სამმართველოს უფროსი ჭ. შეშელიძე

საქართველოს შინაგან საქმეთა სამინისტრო
სსიპ - საგანგებო სიტუაციების მართვის სააგენტო (დეპარტამენტი)
ქ. თბილისის საგანგებო სიტუაციების მართვის მთავარი სამმართველო
0114, თბილისი, ს.ცინცაძის ქ. №6, ტელ: (+995 32) 2 38-62-25, ფაქსი: (+995 32) 2 38-62-21, ელ-ფოსტა: cepgeorgia@mia.gov.ge

№1368142 „24“ 06. 2015 წ

შპს „ჰაუსარტ პროჯექტი“-ს დირექტორს
ბატონ დიმიტრი ვაჩნაძეს

თქვენი მიმდინარე წლის 22 ივნისის (ელ. N1350506 22/06/15) განცხადებაზე გაცნობებთ, რომ ქ. თბილისში კარტოზიას ქ. N10-ში (საკ. კოდი N10.01.10.16.004/194) წარმოდგენილ გენ. გეგმაში გასათვალისწინებელია საქართველოს მთავრობის 2014 წლის 14 იანვრის N52 დადგენილების შესაბამისად, ყოფილი საბჭოთა კავშირის 1992 წლამდე მოქმედი სამშენებლო ნორმებისა და წესების მოდიფიცირებული ვარიანტის СП 156.13130.2014-ის ხანძარსაწინააღმდეგო მოთხოვნები, კერძოდ:

პუნქტი 8.1 - 28 და მეტი სიმაღლის საცხოვრებელი შენობების გასწვრივ ორივე მხრიდან უნდა იყოს სახანძრო მანქანების მისასვლელი გზები;

პუნქტი 8.6 - სახანძრო ტექნიკისათვის გასასვლელი გზების სიგანე განისაზღვრება შენობა ნაგებობების სიმაღლის შესაბამისად: 46 მეტრის და მეტი სიმაღლის შენობებთან გზის სიგანე უნდა შეადგენდეს 6 მეტრს;

პუნქტი 8.8 - მანძილი 28 მეტრი და მეტი სიმაღლის შენობის კედლიდან გზის შიდა კიდემდე შეადგენს 8-10 მეტრს.

პატივისცემით,
ქ. თბილისის საგანგებო სიტუაციების მართვის
მთავარი სამმართველოს უფროსი ჯ. შეშელიძე

საქართველოს შინაგან საქმეთა სამინისტრო
სსიპ - საგანგებო სიტუაციების მართვის სააგენტო (დეპარტამენტი)
ქ. თბილისის საგანგებო სიტუაციების მართვის მთავარი სამმართველო
0114, თბილისი, ს.ცინცაძის ქ. №6, ტელ: (+995 32) 2 38-62-25, ფაქსი: (+995 32) 2 38-62-21, ელ-ფოსტა: cepgeorgia@mia.gov.ge

№ 1363656 „24“ 06 2015 წ

შპს ,,ჰაუსარტ პროჯექტი''-ს დირექტორს
ბატონ დიმიტრი ვაჩნაძეს

თქვენი, მიმდინარე წლის 6 ივნისის N1327508 წერილზე გაცნობებთ, რომ „სამოქალაქო უსაფრთხოების შესახებ“ საქართველოს კანონის 56-ე მუხლის მე-13 პუნქტის შესაბამისად სახანძრო უსაფრთხოების სფეროს მარეგულირებელ ნორმებთან, ტექნიკურ რეგლამენტებთან ან/და სტანდარტებთან სამშენებლო დოკუმენტის შესაბამისობის დადგენა უნდა განხორციელდეს 2016 წლის 1იანვრიდან, აღნიშნულიდან გამომდინარე საქართველოს მთავრობის 2009 წლის 24 მარტის N 57 დადგენილების „მშენებლობის ნებართვის გაცემის წესისა და სანებართვო პირობების შესახებ“ მოთხოვნების შესაბამისად მშენებლობის სახელმწიფო ზედამხედველობის განმახორციელებელი შესაბამისი ადმინისტრაციული ორგანო ვალდებულია უზრუნველყოს სამშენებლო პროექტის სახანძრო უსაფრთხოების მოთხოვნებთან შესაბამისობის კონტროლი.

პატივისცემით,
ქ. თბილისის საგანგებო სიტუაციების
მართვის მთავარი სამმართველოს უფროსი ჯ. შეშელიძე

HAUSART PROJECT LTD
შპს ჰაუსარტ პროჯექტი

საქართველოს შინაგან საქმეთა სამინისტროს სსიპ საგანგებო სიტუაციების მართვის სააგენტოს
მის: ქალაქი თბილისი, გულუას ქუჩა №10
შპს "ჰაუსარტ პროჯექტის"(ს/კ205258978) დირექტორის დიმიტრი ვაჩნაძის
(მის: ვაჟა-ფშაველას მე-2 კვ. კორპუსი 11ბ, პირველი სართული)
ტელ: 599 10 39 97; 551 64 06 00

განცხადება

მოგახსენებთ, რომ ქალაქ თბილისში, კარტოზიას ქუჩა 10 (საკადასტრო ერთეულზე №10.01.10.16.004/194, ყოფილი თამარაშვილის ქუჩა №13) იგეგმება მე-4 კლასის მახასიათებლების მქონე მრავალფუნქციური საცხოვრებელი კომპლესის მშენებლობა. შპს "ჰაუსარტ პროჯექტმა" სს "მ2"-თან გაფორმებული ხელშეკრულების საფუძველზე დაამუშავა სამშენებლო ობიექტის საპროექტო დოკუმენტაცია.

წარმოგიდგენთ ქალაქ თბილისში კარტოზიას ქუჩა №10-ში (ყოფილი თამარაშვილის ქუჩა №13) ასაშენებელი მრავალფუნქციური კომპლექსის პროექტს და გთხოვთ, მოგვაწოდოთ წერილობითი ინფორმაცია დაცულია თუ არა პროექტში (განსაკუთრებით კი კიბის უჯრედები, ტამბურები და პარკინგის სართულები) სახანძრო უსაფრთხოების ნორმები.

ამასთანავე, საპროექტო დოკუმენტაცია და მასზე თანდართული მასალები შეგიძლიათ იხილოთ www. tas.ge განაცხადის ნომრით (AR1315490)

დანართი: სრული არქიტექტურული პროექტი (ჭრილები, გეგმები, ფასადები, გენ-გეგმა)

პატივისცემით,

შპს "ჰაუსარტ პროჯექტის"
დირექტორი

დიმიტრი ვაჩნაძე

გამრეკელის #19
0108 თბილისი, საქართველო
ტელ/ფაქსი: (+995 32) 2377092
2377092

19 Gamrekeli Str.
0108 Tbilisi, Georgia
Tel/Fax: (+995 32)

№23/8

HAUSART PROJECT LTD
შპს ჰაუსარტ პროჯექტი

24.06.15

საქართველოს შინაგან საქმეთა სამინისტროს სსიპ საგანგებო სიტუაციების მართვის სააგენტოს
მის: ქალაქი თბილისი, გულუას ქუჩა №10
შპს "ჰაუსარტ პროჯექტის" დირექტორის დიმიტრი ვაჩნაძის
(მის: ვაჟა-ფშაველას მე-2 კვ. კორპუსი 11ბ, პირველი სართული)
ტელ: 599 10 39 97; 551 64 06 00

განცხადება

როგორც თქვენთვის ცნობილია ქალაქ თბილისში, კარტოზიას ქუჩა №10-ში (საკადასტრო ერთეულზე №10.01.10.16.004/194, ყოფილის თამარაშვილის №13) იგეგმება მე-4 კლასის მახასიათებლების მქონე მრავალფუნქციური საცხოვრებელი კომპლესის მშენებლობა. კომპლექსი შედგება, სამი მრავალსართულიანი ბლოკისგან (A,B,C,). ბლოკებს შორის მანძილი არის A-ს და B-ს შორის - 53.6 მ, B-ს და C-ს შორის 42.3 მ. თვითოეულ ბლოკს სახანძრო მანაქანის მისადგომად, როგორც ქუჩის ასევე ეზოს მახრიდან, აქვს ორი მისასვლელი.

განმეორებით წარმოგიდგენთ ზემოაღნიშნული საპროექტო ობიექტის შესწორებულ გენ-გეგმას და გთხოვთ გვიპასუხოთ შემდეგ კითხვაზე, გათვალისწინებულია თუ არა სახანძრო მანქანის მოსადგომობა ზემოაღნიშნულ ბლოკებთან.

დანართი: გენ-გეგმა 1 (ერთი) A2 ფორმატის ფურცელი

შპს "ჰაუსარტ პროჯექტის"
დირექტორი დიმიტრი ვაჩნაძე

გამრეკელის #19
0108 თბილისი, საქართველო
ტელ/ფაქსი: (+995 32) 2377092
2377092

19 Gamrekeli Str.
0108 Tbilisi, Georgia
Tel/Fax: (+995 32)

№23/8

30.06.15წ.

HAUSART PROJECT LTD
შპს ჰაუსარტ პროჯექტი

24.06.15

საქართველოს შინაგან საქმეთა სამინისტროს სსიპ საგანგებო სიტუაციების მართვის სააგენტოს
მის: ქალაქი თბილისი, გულუას ქუჩა №10
შპს "ჰაუსარტ პროჯექტის" დირექტორის დიმიტრი ვაჩნაძის
(მის: ვაჟა-ფშაველას მე-2 კვ. კორპუსი 11ბ, პირველი სართული)
ტელ: 599 10 39 97; 551 64 06 00

განცხადება

როგორც თქვენთვის ცნობილია ქალაქ თბილისში, კარტოზიას ქუჩა №10-ში (საკადასტრო ერთეულზე №10.01.10.16.004/194, ყოფილის თამარაშვილის №13) იგეგმება მე-4 კლასის მახასიათებლების მქონე მრავალფუნქციური საცხოვრებელი კომპლესის მშენებლობა. კომპლექსი შედგება, სამი მრავალსართულიანი ბლოკისგან (A,B,C,). ბლოკებს შორის მანძილი არის A-ს და B-ს შორის - 53.6 მ, B-ს და C-ს შორის 42.3 მ. თვითოეულ ბლოკს სახანძრო მანაქანის მისადგომად, როგორც ქუჩის ასევე ეზოს მახრიდან, აქვს ორი მისასვლელი.

განმეორებით წარმოგიდგენთ ზემოაღნიშნული საპროექტო ობიექტის შესწორებულ გენ-გეგმას და გთხოვთ გვიპასუხოთ შემდეგ კითხვაზე, გათვალისწინებულია თუ არა სახანძრო მანქანის მოსადგომობა ზემოაღნიშნულ ბლოკებთან.

დანართი: გენ-გეგმა 1 (ერთი) A2 ფორმატის ფურცელი

შპს "ჰაუსარტ პროჯექტის"
დირექტორი

დიმიტრი ვაჩნაძე

გამრეკელის #19
0108 თბილისი, საქართველო
ტელ/ფაქსი: (+995 32) 2377092
2377092

19 Gamrekeli Str.
0108 Tbilisi, Georgia
Tel/Fax: (+995 32)

№23/8

30.06.15წ.

საქართველო
შპს "სინათლის ქალაქი"

№ ს-01/458

"21" 04 2015

GEORG
LTD "CITY OF LIGH

ს.ს. "მ2"-ს გენერალურ დირექტორს:
ბ-ნ ემზარ ოთხოზორიას
მის: ქ. თბილისი, ყაზბეგის ქუჩა №3-5

თქვენი განცხადების პასუხად გაცნობებთ, რომ ქ. თბილისში, გივი კარტოზიას №10-ში მდებარე 14 079 კვ.მ მიწის ნაკვეთზე რომლის საკადასტრო კოდია (01.10.16.004.194), გარე განათების ხაზობრივი ნაგებობა არ გადის.

დირექტორი: / ვ. ხორავა /

შემსრ. თ. დარასელია
საკ. ტელ. 591 97 55 76

თბილისი 0163, თვალჭრელიძის I შეს. N7 ტელ.: +995 32 254 83 37, +995 32 218 38 69 ელ.ფოსტა: info@cl.ge
Tbilisi 0163, Tvalchrelidze I Lane. N7 Tel.: +995 32 254 83 37, +995 32 218 38 69 E-mail: info@cl.ge

S.L.G. LTE

გაცნობის თარიღი	გაცემის თარიღი
01.06.2015	01.06.2015

განხილვის საგანი :	სამუშაოების წარმოებაზე აქტის გამოცემა
დაინტერესებული პირი :	ირაკლი ბერიძე 01026009176
წარმოების საფუძველი :	განცხადება №: QN1310088
გასაჩივრების წესი :	გაცნობიდან ერთი თვის ვადაში, ქ. თბილისის საქალაქო სასამართლოში (მისამართი: ქ. თბილისი, დავით აღმაშენებლის ხეივანი, მე-12 კმ. №6)
აქტის მოქმედების ვადა :	აქტი ძალაშია გამოქვეყნებისთანავე

სააგენტოს გადაწყვეტილება № QN1310088

1. დაკმაყოფილდეს განმცხადებლის წერილობითი თხოვნა და მიეცეს თანხმობა განახორციელოს ქ. თბილისში, კარტოზიას ქ. #10-ის მიმდებარედ, სს "მ2"-ის კუთვნილ მიწაზე (ს.კ 01.10.16.004.194) მრავალბინიანი საცხოვრებელი კომპლექსის საპროექტო ტერიტორიისთვის გზის მოწყობის მიზნით საჭირო სამუშაოები, №1 დანართში მონიშნულ ქალაქ თბილისის მუნიციპალიტეტის ტერიტორიაზე, №2 დანართით განსაზღვრული საგზაო მოძრაობის ორგანიზაციის სქემის შესაბამისად, უსაფრთხოების და ტექნიკური ნორმების სრული დაცვით.
2. აქტი ძალაშია მისი გაცნობიდან 4 (ოთხი) თვის ვადით.

საფუძველი:

“ცალკეული ხაზობრივი ნაგებობის განთავსების, სამუშაოების წარმოების ან/და მათი შემდგომი რეგისტრაციის თაობაზე თანხმობის გაცემის წესის დამტკიცების შესახებ“ ქალაქ თბილისის მუნიციპალიტეტის საკრებულოს 2014 წლის 22 დეკემბრის #19-75 დადგენილება; “ქალაქ თბილისის მუნიციპალიტეტის საჯარო სამართლის იურიდიული პირის – ქონების მართვის სააგენტოს მიერ გაწეული მომსახურებისა და დაჩქარებული მომსახურების საფასურის და ვადების განსაზღვრის შესახებ” ქალაქ თბილისის მუნიციპალიტეტის საკრებულოს 2014 წლის 22 დეკემბრის #19-74 დადგენილება; ,,ქალაქ თბილისის მუნიციპალიტეტის საჯარო სამართლის იურიდიული პირის – ქონების მართვის სააგენტოს წესდების (დებულების) დამტკიცების შესახებ” ქალაქ თბილისის მუნიციპალიტეტის საკრებულოს 2014 წლის 22 დეკემბრის #19-73 დადგენილება

დანართი №1



გამოსაყენებელი ტერიტორია. ფართობი: 69 კვ.მ.

საქართველოს შინაგან საქმეთა სამინისტრო
საპატრულო პოლიციის დეპარტამენტი

MINISTRY OF INTERNAL AFFAIRS OF GEORGIA
PATROL POLICE DEPARTMENT

№ 2018-1019604 „13“ 05 2015 წ.

სს „მ²“-ის გენერალურ დირექტორს
ბატონ **ემზარ ოთხოზორიას**
ქ. თბილისი, ყაზბეგის ქ. N3–5
თქვენს მ/წლის 6 მაისის N190-ზე,
ასლი: საპატრულო პოლიციის დეპარტამენტის ქ. თბილისის
მთავარი სამმართველოს უფროსის მოადგილეს
ბატონ **ლაშა ჯოხაძეს**

საპატრულო პოლიციის დეპარტამენტში განხილულ იქნა თქვენი წერილი ქ. თბილისში, გ. კარტოზიას ქ. N10–ში, თქვენს სარგებლობაში არსებულ მიწის ნაკვეთზე (ს/კ 01.10.16.004.194) მრავალფუნქციური კომპლექსის მშენებლობის თაობაზე და ობიექტზე მისასვლელი გზის მოწყობისათვის ითხოვთ სამუშაოთა წარმოებისა და ა/ტრანსპორტის მოძრაობის ორგანიზაციის სქემების შეთანხმებას.

ვითვალისწინებთ რა ქ. თბილისის მერიის ტრანსპორტის საქალაქო სამსახურის თანხმობას საპატრულო პოლიციის დეპარტამენტი ითანხმებს სამუშაოთა წარმოებისა და ა/ტრანსპორტის მოძრაობის ორგანიზაციის თქვენს მიერ წარმოდგენილ სქემებს, ჩვენს მიერ მათში შეტანილი შესწორების გათვალისწინებით.

მეორე ადრესატს: უზრუნველყავით კონტროლის დაწესება მოძრაობის რეგულირების ტექნიკური საშუალებების განთავსების მდგომარეობაზე თანდართული სქემების შესაბამისად. შეუსრულებლობის შემთხვევაში არ დაუშვათ სამუშაოების წარმოება და იმოქმედეთ საქართველოს ადმინისტრაციული სამართალდარღვევათა კოდექსის 134–ე მუხლის მოთხოვნების შესაბამისად.

დანართი: სქემები „12“ ფურცლად

დეპარტამენტის სისტემური მართვის
სამმართველოს უფროსი მამუკა იმერლიშვილი

ქ. თბილისი, ნოე რამიშვილის ქ. №38
№38, Noe Ramishvili St. Tbilisi
ტელ./Tel. : (+995 32) 241 85 02
ფაქსი/Fax: (+995 32) 241 85 02
E-mail: ushba@mia.gov.ge

„შ ე თ ა ნ ხ მ ე ბ უ ლ ი ა"

ქ. თბილისის მუნიციპალიტეტის მერიის ტრანსპორტის საქალაქო სამსახურის უფროსის მოადგილე

მ. ზამბურიძე

„შეთანხმებულია"

შსს საპატრულო პოლიციის დეპარტამენტის ქ. თბილისის მთავარი სამმართველოს სახაზო საპატრულო სამმართველოს უფროსი

დავით მიქიაშვილი

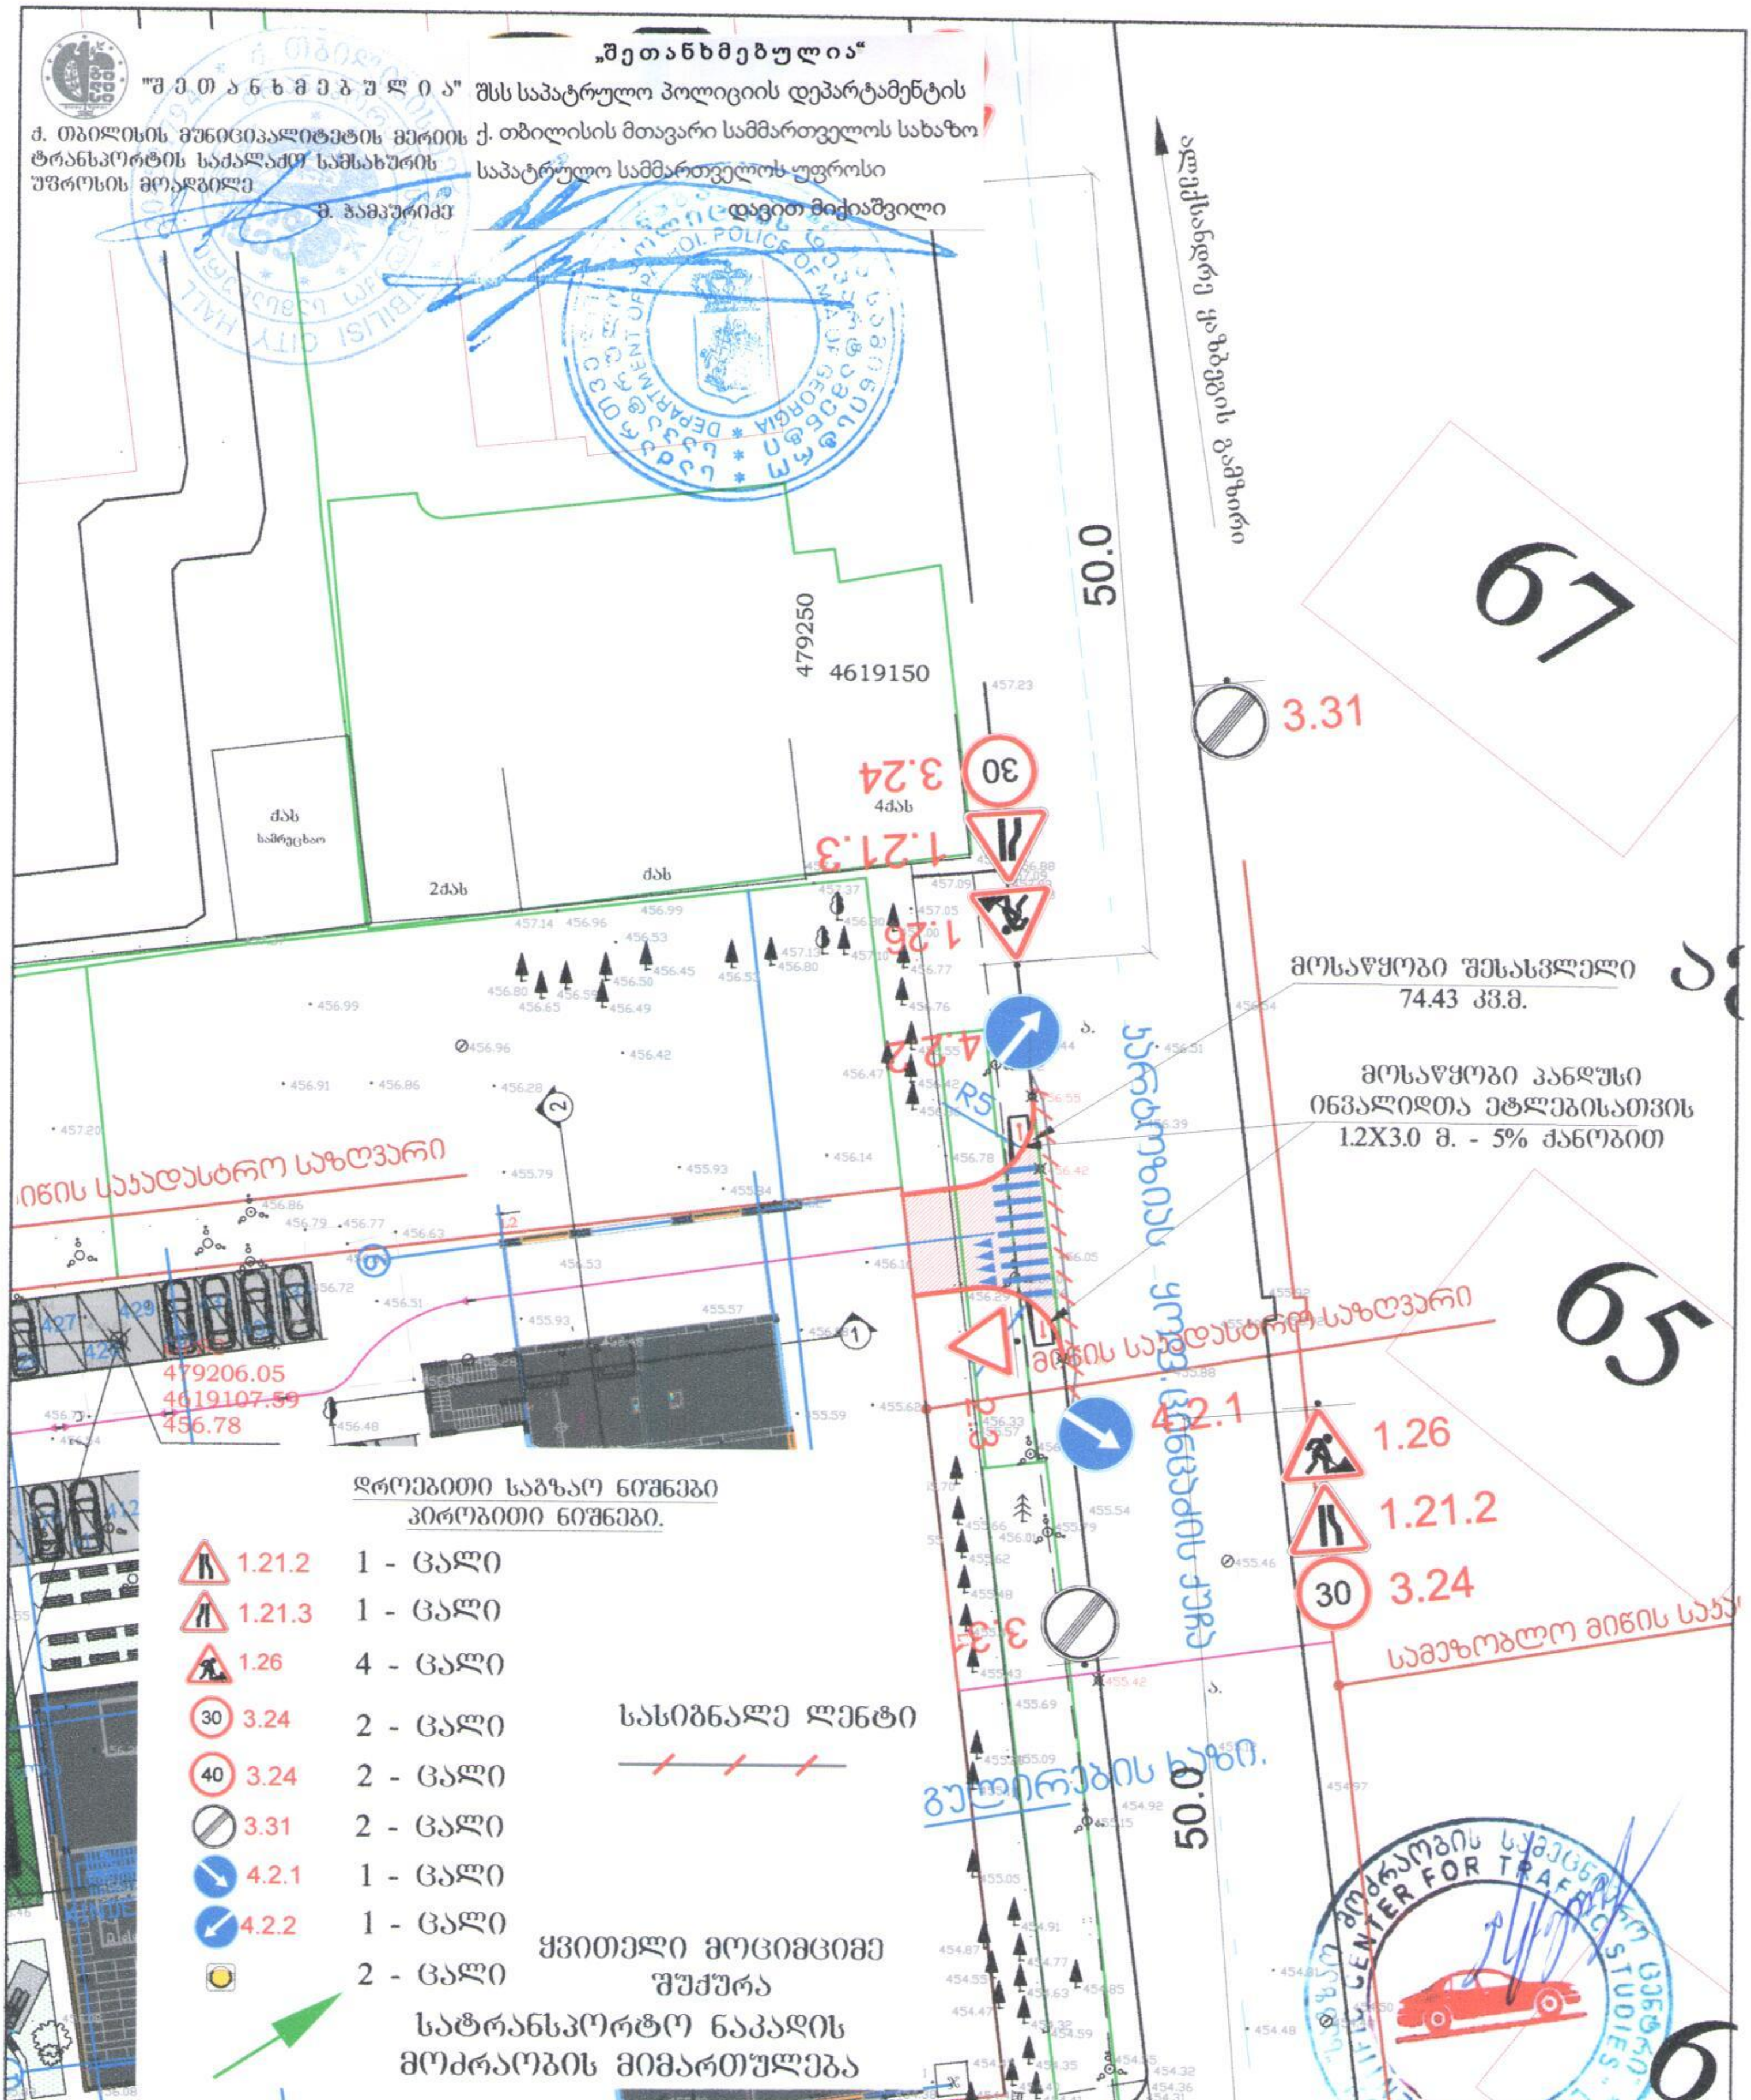

დროებითი საგზაო ნიშნები

პირობითი ნიშნები.

ნიშანი	რაოდენობა
1.21.2	1 - ცალი
1.21.3	1 - ცალი
1.26	4 - ცალი
3.24 (30)	2 - ცალი
3.24 (40)	2 - ცალი
3.31	2 - ცალი
4.2.1	1 - ცალი
4.2.2	1 - ცალი
ყვითელი მოციმციმე შუქურა	2 - ცალი

სასიგნალე ლენტი

სატრანსპორტო ნაკადის მოძრაობის მიმართულება

საგზაო მოძრაობის სამეცნიერო ცენტრი ☎ +995(32)38-35-84

ბახტრიონის ქ. 12 email sctsgeorgia@gmail.com

ს.ს „მ" ქ.თბილისის კარტოზიას და ანტონოვსკაიას ქუჩებს შორის ტერიტორიაზე მრავალფუნქციური კომპლექსის მშენებლობა. საგზაო მოძრაობის ორგანიზაციის დროებითი სქემა. კარტოზიას ქუჩის მხრიდან. საკონტაქტო პიროვნება ირაკლი ბერიძე ტელ. 599 09 12 23

საგზაო მოძრაობის ორგანიზაციის დროებითი სქემა

მ. 1:500

"შ ე თ ა ნ ხ მ ე ბ უ ლ ი ა"
ქ. თბილისის მუნიციპალიტეტის მერიის ტრანსპორტის საქალაქო სამსახურის უფროსის მოადგილე
მ. ჯამპურიძე

„შეთანხმებულია"
შსს საპატრულო პოლიციის დეპარტამენტის ქ. თბილისის მთავარი სამმართველოს სახაზო საპატრულო სამმართველოს უფროსი
დავით მიქიაშვილი

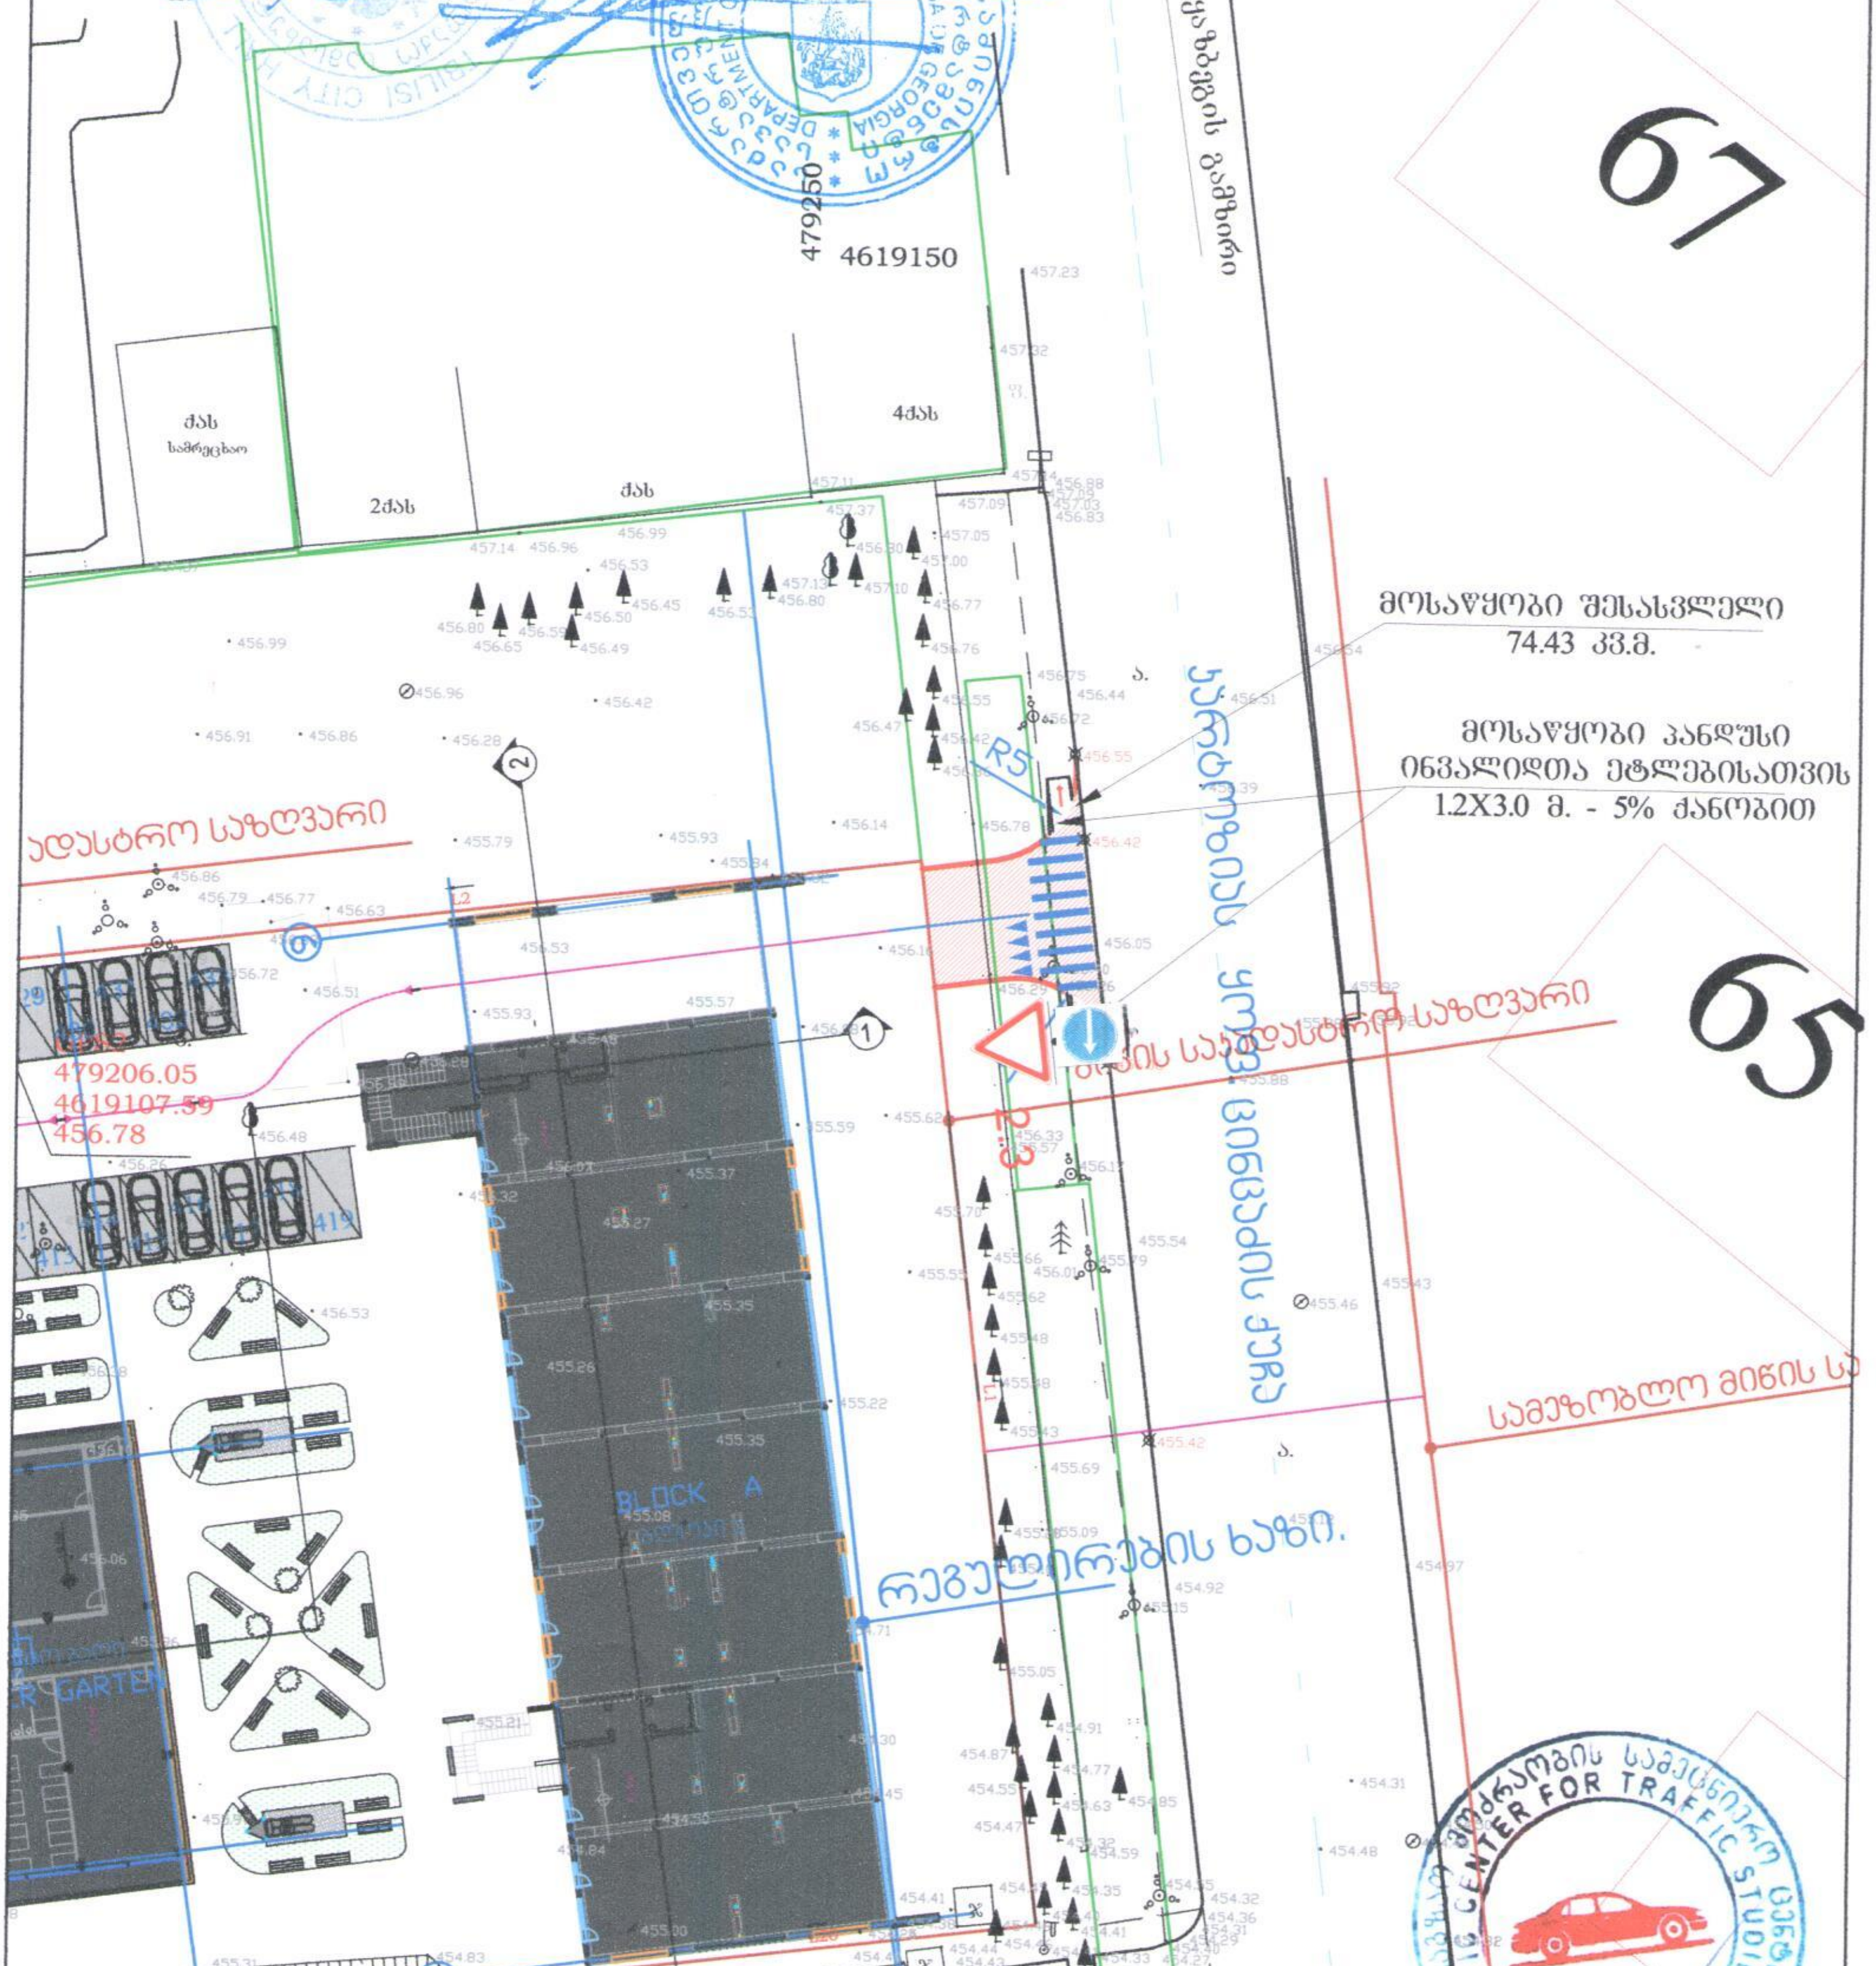

საგზაო მოძრაობის სამეცნიერო ცენტრი ☎ +995(32)38-35-84
ბახტრიონის ქ. 12 email sctsgeorgia@gmail.com

ს.ს „მ²" ქთბილისი კარტოზიას და ანტონოვსკაიას ქუჩებს შორის ტერიტორიაზე მარავალფუნქციური კომპლექსის მშენებლობა. საგზაო მოძრაობის ორგანიზაციის დროებითი სქემა. კარტოზიას ქუჩის მხრიდან. საკონტაქტო პიროვნება ირაკლი ბერიძე ტელ. 599 09 12 23

საგზაო მოძრაობის ორგანიზაციის სქემა

მ. 1:500

თბილისის არქიტექტურა

ქალაქ თბილისის მუნიციპალიტეტის საჯარო სამართლის იურიდიული პირი

ქალაქ თბილისის მუნიციპალიტეტის არქიტექტურის სამსახური

გადაწყვეტილება № 1917432

გაცემის თარიღი: 27/05/2015 გაცნობის თარიღი: 27/05/2015

განცხადების ნომერი: AR1311469

შემოსვლის თარიღი: 19/05/2015

შედეგი: **თანხმობა**

მიწის ნაკვეთ(ებ)ი / ობიექტ(ებ)ი:

- საკადასტრო კოდი: 01.10.16.004.194
- მისამართი: ქალაქი თბილისი , გივი კარტოზიას ქუჩა N10
- ნაკვეთის დანიშნულება: არასასოფლო სამეურნეო
- ფართობი: 14079.0 კვ.მ
- მესაკუთრე(ები): სააქციო საზოგადოება "მ2" (404465529)

ნომენკლატურა :

- **ქალაქგეგმარება**
- **ქალაქგეგმარებითი დასკვნა**

დამკვეთი - განმცხადებელი:

- ირაკლი ბერიძე პ/ნ 01026009176
- მისამართი: დოლიძის ქ. 7

"საქართველოს ზოგადი ადმინისტრაციული კოდექსის" მე-5, 51-ე, 52-ე, 96-ე, მე-100 მუხლების, VI თავის, "სივრცითი მოწყობისა და ქალაქთმშენებლობის საფუძვლების შესახებ" საქართველოს კანონის, "დასახლებათა ტერიტორიების გამოყენებისა და განაშენიანების რეგულირების ძირითადი დებულებების დამტკიცების თაობაზე" საქართველოს ეკონომიკური განვითარების მინისტრის 2008 წლის 08 ივლისის N1-1/1254 ბრძანების, "დედაქალაქის პერსპექტიული განვითარების გენერალური გეგმის დამტკიცების შესახებ" ქალაქ თბილისის საკრებულოს 2009 წლის 05 ივნისის #6-17 გადაწყვეტილების თანახმად

გადაწყვეტილება

ქ. თბილისის მუნიციპალიტეტის – სსიპ ქ. თბილისის მუნიციპალიტეტის არქიტექტურის სამსახურმა განიხილა თქვენი AR1311469 განცხადება, რომლითაც ითხოვთ ქალაქგეგმარებით დასკვნას, თქვენს დაინტერესებაში არსებულ მიწის ნაკვეთთან (საკადასტრო კოდი: #01.10.16.004.194,მიმდებარედ) მისასვლელი გზის მოწყობასთან დაკავშირებით. პასუხად გაცნობებთ შემდეგს:

ქალაქგეგმარებითი თვალსაზრისით, არქიტექტურის სამსახური არ არის წინააღმდეგი, თქვენს დაინტერესებაში არსებულ მიწის ნაკვეთთან, საავტომობილო მისასვლელი გზის მოწყობა განხორციელდეს, წარმოდგენილი დოკუმენტაციის შესაბამისად. ასევე გაცნობებთ, რომ ვინაიდან მოცემული ტერიტორია წარმოადგენს თვითთმართველი ერთეულის საკუთრებას, საბოლოო ნებართვისთვის საჭიროა იქნება ქ. თბილისის მუნიციპალიტეტის სსიპ ქონების მართვის სააგენტოს თანხმობა.

• გადაწყვეტილება შეიძლება გასაჩივრდეს ქ. თბილისის საქალაქო სასამართლოში (მის.: ქ. თბილისი, დავით აღმაშენებლის ხეივანი, მე–12 კილომეტრი #6) მისი ოფიციალური წესით გაცნობიდან ერთი თვის ვადაში.

ქალაქ თბილისის მუნიციპალიტეტის მერია

2787210
07/14345273-25
02.03.2015

სს "მ2" (404465529),
ქ.თბილისი ყაზბეგის ქ.#3-5

ქ. თბილისის მუნიციპალიტეტის მერიის ეკოლოგიისა და გამწვანების საქალაქო სამსახური თანახმაა, სს ,,მ2'' საკუთრებაში არსებულ ტერიტორიაზე (თამარაშვილის ქ. #13 საკ/კოდ 01.10.16.004.194) მრავალბინიანი საცხოვრებელი კომპლექსის მშენებლობის მიზნით დანართის შესაბამისად მოიჭრას 8 (რვა) ძირი წიწვოვანი და 53 (ორმოცდაცამეტი) ძირი ფოთლოვანი ხე-მცენარე. სამუშაო უნდა შესრულდეს 2015 წლის 31 მაისამდე.

მესაკუთრე ვალდებულია ჭრის დაწყება აცნობოს ქ. თბილისის მერიის ზედამხედველობის საქალაქო სამსახურს (ტელ: 595 30 40 34).

დანართი (2) ფურცელი

პატივისცემით,
თბილისის მუნიციპალიტეტის მერია / ქ. თბილისის
მუნიციპალიტეტის მერიის ეკოლოგიისა და
გამწვანების საქალაქო სამსახური
ქალაქ თბილისის მუნიციპალიტეტის მერიის
საქალაქო სამსახურის უფროსი ბიძინა გიორგობიანი

1. ალვას ხე გარშემოწირულობა 185 სმ
2. ფოთლოვანი ხე გარშემოწირულობა 135 სმ
3. ფოთლოვანი ფოთლოვანი ხე გარშემოწირულობა ამონაყარი 79სმ
4. ფოთლოვანი ფოთლოვანი ხე გარშემოწირულობა ამონაყარი 40სმ
5. ფოთლოვანი ფოთლოვანი ხე გარშემოწირულობა ამონაყარი 35სმ
6. ფოთლოვანი ფოთლოვანი ხე გარშემოწირულობა ამონაყარი 37სმ
7. ფოთლოვანი ფოთლოვანი ხე გარშემოწირულობა ამონაყარი 38სმ
8. ფოთლოვანი ფოთლოვანი ხე გარშემოწირულობა ამონაყარი 40სმ
9. ფოთლოვანი ფოთლოვანი ხე გარშემოწირულობა ამონაყარი 40სმ
10. ფოთლოვანი ფოთლოვანი ხე გარშემოწირულობა ამონაყარი 40სმ
11. ფოთლოვანი ფოთლოვანი ხე გარშემოწირულობა ამონაყარი 40სმ
12. ფოთლოვანი ფოთლოვანი ხე გარშემოწირულობა ამონაყარი 41სმ
13. ფოთლოვანი ფოთლოვანი ხე გარშემოწირულობა ამონაყარი 39სმ
14. ფოთლოვანი ფოთლოვანი ხე გარშემოწირულობა ამონაყარი 40სმ
15. ფოთლოვანი ფოთლოვანი ხე გარშემოწირულობა 80სმ
16. ფოთლოვანი ფოთლოვანი ხე გარშემოწირულობა 45სმ
17. ფოთლოვანი ფოთლოვანი ხე გარშემოწირულობა ამონაყარი 40სმ
18. ფოთლოვანი ფოთლოვანი ხე გარშემოწირულობა ამონაყარი 40სმ
19. ალვას ხე 215სმ
20. ალვას ხე 215სმ
21. ფოთლოვანი ფოთლოვანი ხე გარშემოწირულობა ამონაყარი 54სმ
22. ფოთლოვანი ფოთლოვანი ხე გარშემოწირულობა ამონაყარი 37სმ
23. ფოთლოვანი ფოთლოვანი ხე გარშემოწირულობა ამონაყარი 38სმ
24. ფოთლოვანი ფოთლოვანი ხე გარშემოწირულობა ამონაყარი 25სმ
25. ფოთლოვანი ფოთლოვანი ხე გარშემოწირულობა ამონაყარი 38სმ
26. ფოთლოვანი ფოთლოვანი ხე გარშემოწირულობა ამონაყარი 40სმ
27. ფოთლოვანი ფოთლოვანი ხე გარშემოწირულობა ამონაყარი 30სმ
28. ფოთლოვანი ფოთლოვანი ხე გარშემოწირულობა ამონაყარი 32სმ

29. ფოთლოვანი ფოთლოვანი ხე გარშემოწირულობა ამონაყარი 37სმ
30. ფოთლოვანი ფოთლოვანი ხე გარშემოწირულობა ამონაყარი 38სმ
31. ფოთლოვანი ფოთლოვანი ხე გარშემოწირულობა ამონაყარი 37სმ
32. ფოთლოვანი ფოთლოვანი ხე გარშემოწირულობა 67სმ
33. კვიპარისი გარშემოწირულობა 86სმ
34. კვიპარისი გარშემოწირულობა 120სმ
35. კვიპარისი გარშემოწირულობა 157სმ
36. კვიპარისი გარშემოწირულობა 80სმ
37. კვიპარისი (გადასარგველი) გარშემოწირულობა 88სმ
38. კვიპარისი (გადასარგველი) გარშემოწირულობა 70სმ
39. კვიპარისი (გადასარგველი) გარშემოწირულობა 58სმ
40. კვიპარისი (გადასარგველი) გარშემოწირულობა 40სმ
41. ფოთლოვანი ფოთლოვანი ხე გარშემოწირულობა ამონაყარი 34სმ
42. ფოთლოვანი ფოთლოვანი ხე გარშემოწირულობა ამონაყარი 26სმ
43. ფოთლოვანი ფოთლოვანი ხე გარშემოწირულობა ამონაყარი 27სმ
44. ფოთლოვანი ფოთლოვანი ხე გარშემოწირულობა ამონაყარი 30სმ
45. ფოთლოვანი ფოთლოვანი ხე გარშემოწირულობა ამონაყარი 32სმ
46. ფოთლოვანი ფოთლოვანი ხე გარშემოწირულობა ამონაყარი 26სმ
47. ფოთლოვანი ფოთლოვანი ხე გარშემოწირულობა ამონაყარი 25სმ
48. ალვას ხე 270სმ
49. ალვას ხე 255სმ
50. ფოთლოვანი ფოთლოვანი ხე გარშემოწირულობა ამონაყარი 45სმ
51. ფოთლოვანი ფოთლოვანი ხე გარშემოწირულობა ამონაყარი 37სმ
52. ფოთლოვანი ფოთლოვანი ხე გარშემოწირულობა ამონაყარი 40სმ
53. ალვას ხე 210სმ
54. ფოთლოვანი ფოთლოვანი ხე გარშემოწირულობა ამონაყარი 37სმ
55. ფოთლოვანი ფოთლოვანი ხე გარშემოწირულობა ამონაყარი 26სმ
56. ფოთლოვანი ფოთლოვანი ხე გარშემოწირულობა ამონაყარი 32სმ
57. ფოთლოვანი ფოთლოვანი ხე გარშემოწირულობა ამონაყარი 36სმ
58. ალვას ხე 192სმ
59. ალვას ხე 256სმ
60. ფოთლოვანი ფოთლოვანი ხე გარშემოწირულობა 237სმ
61. ფოთლოვანი ფოთლოვანი ხე გარშემოწირულობა 141სმ

მიღება-ჩაბარების აქტი

ქ. თბილისი

28 მაისი, 2015 წელი

ერთის მხრივ, სს „მ2“, მისი გენერალური დირექტორის ბ-ნ **ემზარ ოთხოზორიას** სახით, რომელიც მოქმედებს საზოგადოების წესდების საფუძველზე (შემდგომში „**შემკვეთი**“) და **მეორეს მხრივ, შპს „მწვანე გზა“**, მისი დირექტორის ბ-ნ **ნიკოლოზ სხირტლაძეს** სახით, რომელიც მოქმედებს საზოგადოების წესდების საფუძველზე, (შემდგომში „**შემსრულებელი**“) მხარეებს შორის **2015 წლის 19 მაისს გაფორმებული მომსახურების ხელშეკრულების** საფუძველზე ვადგენთ წინამდებარე მიღება-ჩაბარების აქტს შემდეგზე:

1. მხარეები ადასტურებენ, რომ **შემსრლებელმა** შეასრულა მხარეებს შორის **2015 წლის 19 მაისს გაფორმებული მომსახურების ხელშეკრულებით** ნაკისრი ვალდებულებები, კერძოდ, შესაბამისი ორგანოს მიერ გაცემული ნებართვისა და **შემკვეთის** მითითების საფუძველზე ნაცვლად 61 (სამოცდაერთი) ძირი ხე-მცენარისა მოახდინა 56 (ორმოცდათექვსმეტი) ძირი ხე-მცენარის მოჭრა და მათი ტერიტორიიდან გატანა, რომელთა ღირებულებამ შეადგინა 2 960 (ორი ათას ცხრაასსამოცი) ლარი.
2. მხარეები ასევე ადასტურებენ, რომ **შემკვეთის** დავალების საფუძველზე **შემსრულებელმა** დამატებით მოახდინა 56 (ორმოცდათექვსმეტი) ძირი კუნძის მიწიდან ამოღება და მათი ტერიტორიიდან გატანა, რომელთა ღირებულებამ შეადგინა 4 480 (ოთხი ათას ოთხას ოთხმოცი) ლარი.
3. **შემკვეთი** იწონებს შესრულებული სამუშაოს და არანაირი პრეტენზია ხარისხთან დაკავშირებით არ გააჩნია.
4. შესრულებული სამუშაოს ჯამურმა ღირებულებამ (დამატებითი სამუშაოების ჩათვლით) შეადგინა 7 440 (შვიდი ათას ოთხას ოთხმოცი) ლარი დ.ღ.გ.-ის ჩათვლით.
5. წინამდებარე **მიღება-ჩაბარების აქტი** წარმოადგენს **2015 წლის 19 მაისს** გაფორმებული **მომსახურების ხელშეკრულების** განუყოფელ ნაწილს და უნდა დაერთოს მას.
6. მიღება-ჩაბარების აქტი შედგენილია 2 (ორი) ეგზემპლარად ქართულ ენაზე.

მხარეების რეკვიზიტები და ხელმოწერები

შემკვეთი:
სს „მ2“

საიდენ. კოდი: 404465529
იურ. მის.: ქ. თბილისი, ყაზბეგის ქ. №3-5
მომ. ბანკი: სს „საქართველოს ბანკი“
ბანკის კოდი: BAGAGE 22
ა/ა GE77BG0000000789745100

/ე. ოთხოზორია/

შემსრულებელი:
შპს „მწვანე გზა“

საიდენ. კოდი: 202063257
იურ. მის.: ქ. თბილისი, ჭიაურელის ქ. №4
მომსახურე ბანკი: სს „საქართველოს ბანკი“
ბანკის კოდი: BAGAGE 22
ა/ა GE65BG0000000889442401

/ნ. სხირტლაძე/

შ.პ.ს. „მწვანე გზა”

ქ. თბილისი, ძველი იპოდრომის მიმდებარედ

ჩასატარებელი სამუშაოების ხარჯთაღრიცხვა

№	სამუშაოს დასახელება	განზ.	რაოდენობა	ერთეულის ფასი (დ.ღ.გ-ს ჩათვლით)	სულ ჯამი (დ.ღ.გ-ს ჩათვლით)
1	ხე-მცენარის მოჭრა და გატანა ტერიტორიიდან (გარშემოწირულობა 80სმ და ზევით)	ძირი	12	100,00	1200,00
2	ხე-მცენარის მოჭრა და გატანა ტერიტორიიდან (გარშემოწირულობა 80სმ და ქვევით)	ძირი	44	40,00	1760,00
3	მოჭრილი ხე-მცენარეების კუნძების ამოძირკვა და გატანა	ძირი	56	80	4480,00
	სულ ჯამი				**7440,00**

რეკვიზიტები:

პრეტენდენტის იურიდული ფორმა და დასახელება: შ.პ.ს. „მწვანე გზა”

ხელმძღვანელის სახელი და გვარი: ნიკოლოზ სხირტლაძე

პრეტენდენტის იურიდული მისამართი ჭიაურელის ქ. №4

პრეტენდენტის ტელეფონის ნომერი: 599255455

ელექტრონული მისამართი: gamtvaneba@top.ge

ბანკის დასახელება და ბანკის კოდი: ს.ს. „საქართველოს ბანკი” BAGAGE22

ანგარიშსწორების ანგარიში: № ა/ა GE65BG0000000889442401

საიდენტიფიკაციო კოდი: 202063257