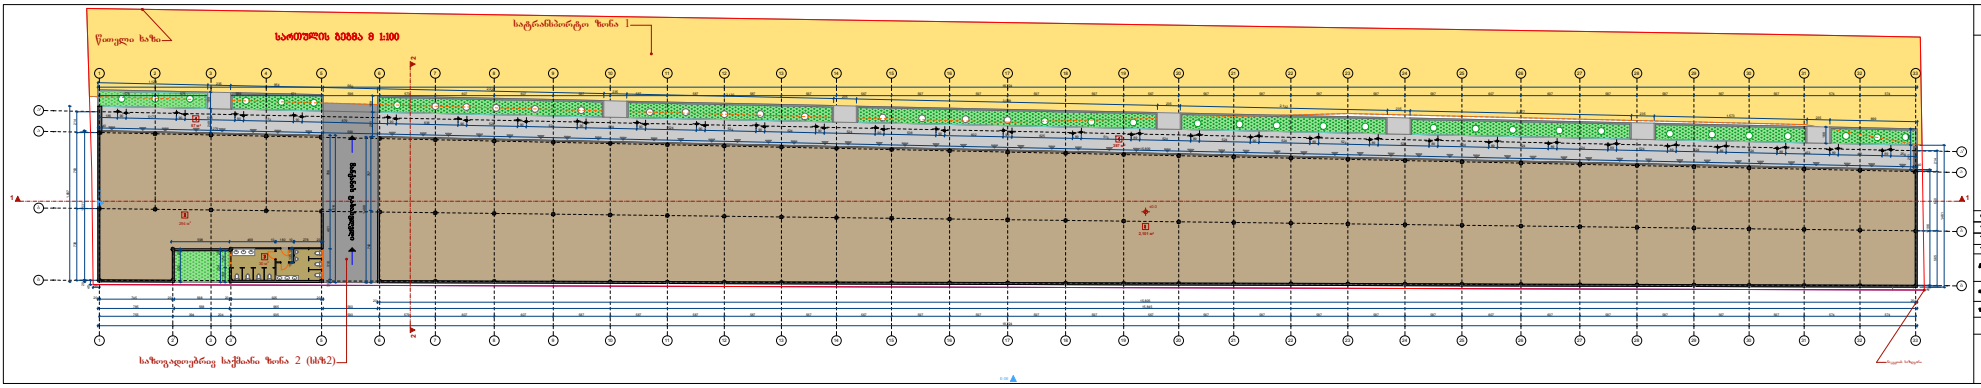

294 м2

2,101 м2

სართულის გეგმა

m 1:100

ექსპლიკაცია

1

3 საპირფარეშო 30მ2

1 სავაჭრო ფართი 2101მ2

4,100

პირობითი ნიშნები

ჭრილის ხაზი

არქიტექტურული ნიშნული

ნაკვეთის საზღვარი

2

2 სავაჭრო ფართი 294მ2

საერთო ფართი _ 2879მ2

4 ღია გალერეა 454მ2

30 м2

397 м2

57 м2

2 3

5

5

3

3

6

6

7

7

9

9

11

11

13

13

15

15

17

17

19

19

21

21

23

23

25

25

27

27

29

29

31

31

33

33

g

g

b

b

a

a

a

a

32

32

30

30

28

28

26

26

24

24

22

22

20

20

18

18

16

16

14

14

12

12

10

10

8

8

75 394 204 935 590 579 607 607 587 587 587 587 567 567 597 597 597 597 567 567 587 587 587 587 607 607 587 587 567 567 574 574

18,724

1,807

565 610 214

30 316 401 76

150 174

785 568 965 560 15,845

742 757
1,514

1,498

10 135 10

20 745 20 568 20 925 20

32 20

324 20

575 575 569 571 596 573 607 607 587 587 587 587 567 567 597 597 597 597 567 567 587 587 587 587 607 607 587 587 567 567 574 574

18,724

598 469 10 180 10 276 20

20 15,805 20

1,461
20 1,186 5

20 1,531 5

738 783 21489 235 1,573 235

2,27

235

2,132 235

3,09

235

2,130 235
2,329

560 954 235 1,129

251 167

251 169

4565

±0.0

2

2

1 E-05 1

E-06

სატრანსპორტო ზონა 1

საზოგადოებრივ საქმიანი ზონა 2 (სსზ2)

1

1

1

1

სართულის გეგმა მ 1:100

m

a

n

q

a

n

i

s g

a

s

a

s

l

v

l

e

i

შპს"არქსტილი"
თბილისი, შატბერაშვილის ქ.#50

59810565, 0790825657

შპს "არქსტილი"

თბილისი

2017w.

დირექტორი

არქიტექტორი

შეასრულა

შეამოწმა

გ. მაკარიძე

გ. მაკარიძე

გ. გარაყანიძე

გ. მაკარიძე

ქ.თბილისი, გზატკეცილი კახეთი, ნავთობბაზის მიმდებარედ

(ნაკვეთი04/004)

დამკვეთი: ლეილა იმერლიშვილი პ/ნ 01017008469

ფუნქცია: სავაჭრო ობიექტი

სართულის გეგმა მ 1:100

არქიტექტურული ნაწილი

3

4

4

1

1

2 4

186 90 517 90 513 90 513 90 879 90 636 90 524 90 524 90 524 90 524 90 524 90 524 90 524 90 536 90 602 90 625 89 513 89 524 89 524 90 524 89 524 89 524 89 524 89 524 89 524 89 524 89 424 89 524 89 453 89 451 89 256

40

15,809

560

2,279 40 249 169

168

წითელი ხაზი

ნაკვეთის საზღვარი

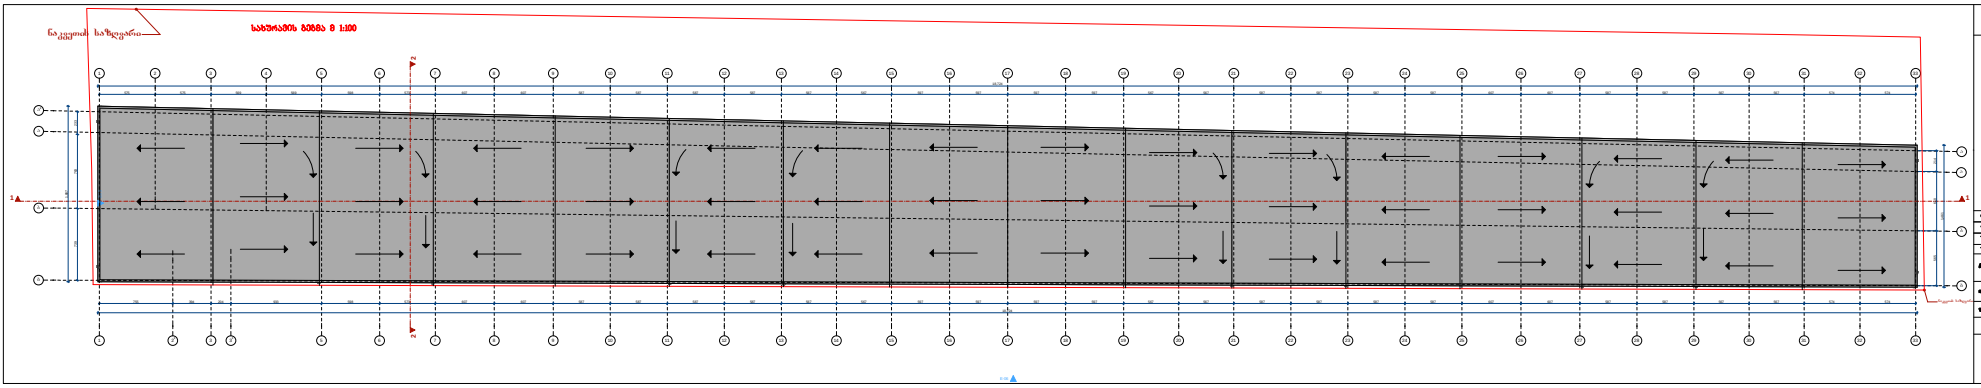

სართულის გეგმა

m 1:100

ექსპლიკაცია

3 საპირფარეშო 30მ2

1 სავაჭრო ფართი 2101მ2

4,100

პირობითი ნიშნები

ჭრილის ხაზი

არქიტექტურული ნიშნული

ნაკვეთის საზღვარი
2 სავაჭრო ფართი 294მ2

საერთო ფართი _ 2879მ2

4 ღია გალერეა 454მ2

2 3

5

5

3

3

6

6

7

7

9

9

11

11

13

13

15

15

17

17

19

19

21

21

23

23

25

25

27

27

29

29

31

31

33

33

g

g

b

b

a

a

a

a

32

32

30

30

28

28

26

26

24

24

22

22

20

20

18

18

16

16

14

14

12

12

10

10

8

8

2

2

1 E-05 1

E-06

1,807

739 763 23

18,724

75 394 204 93 598 573 607 607 587 587 587 587 567 567 597 597 597 597 567 567 587 587 587 587 607 607 587 587 567 567 574 574

1,461
565 610 214

575 575 569 569 598 573 607 607 587 587 587 587 567 567 597 597 597 597 567 567 587 587 587 587 607 607 587 587 567 567 574 574

18,724

ნაკვეთის საზღვარი

11

1

1

შპს"არქსტილი"
თბილისი, შატბერაშვილის ქ.#50

59810565, 0790825657

შპს "არქსტილი"

თბილისი

2017w.

დირექტორი

არქიტექტორი

შეასრულა

შეამოწმა

გ. მაკარიძე

გ. მაკარიძე

გ. გარაყანიძე

გ. მაკარიძე

ქ.თბილისი, გზატკეცილი კახეთი, ნავთობბაზის მიმდებარედ

(ნაკვეთი04/004)

დამკვეთი: ლეილა იმერლიშვილი პ/ნ 01017008469

ფუნქცია: სავაჭრო ობიექტი

არქიტექტურული ნაწილი

სახურავის გეგმა მ 1:100

სახურავის გეგმა მ 1:100

1

1

2 4
ნაკვეთის საზღვარი