ჭრილი 1–1 8 1:100

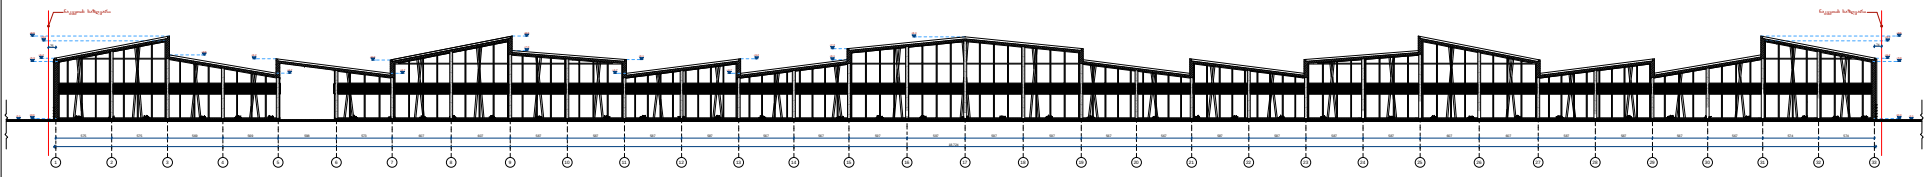


ბრილი 1 - 1












ჭრილი 2–2 მ 1:100

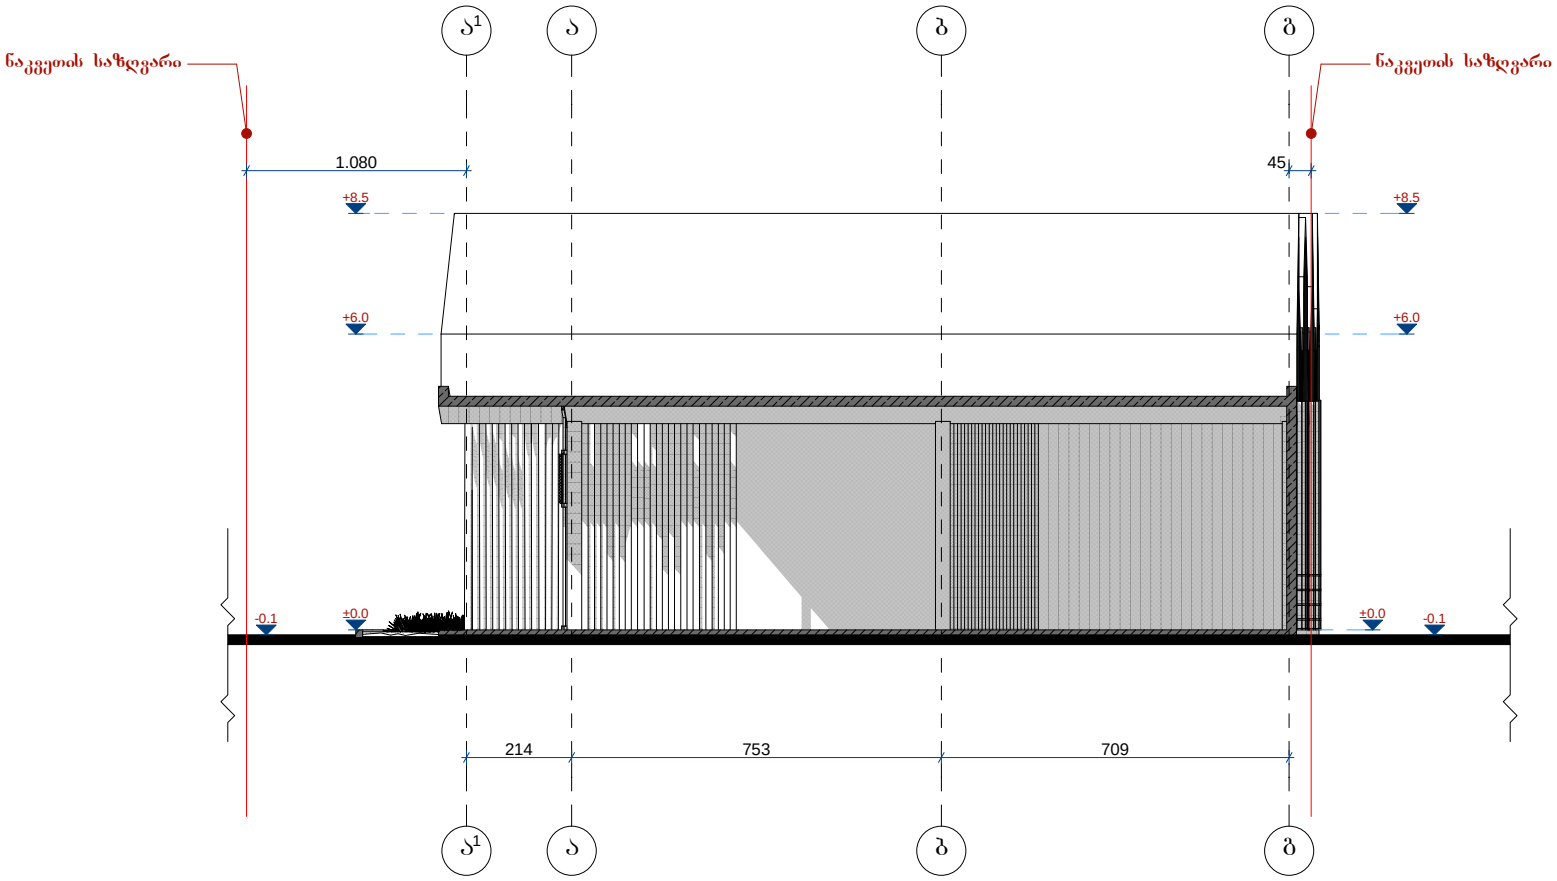

არქიტექტურული ნაწილი

ჭრილი 2 - 2

პირობითი ნიშნები

+0.00 არქიტექტურული ნიშნული

ნაკვეთის საზღვარი

დირექტორი	გ. მაკარიძე	
არქიტექტორი	გ. მაკარიძე	
შესრულა	გ. გარაყანიძე	
შეამოწმა	გ. მაკარიძე	

ქ.თბილისი, გზატკეცილი კახეთი, ნავთობბაზის მიმდებარედ (ნაკვეთი04/004)

დამკვეთი: ლეილა იმერლიშვილი პ/ნ 01017008469

ფუნქცია: სავაჭრო ობიექტი

ჭრილი 2–2 მ 1:100

შპს "არქსტილი"

თბილისი, შატბერაშვილის ქ.№50

თბილისი
2017წ.