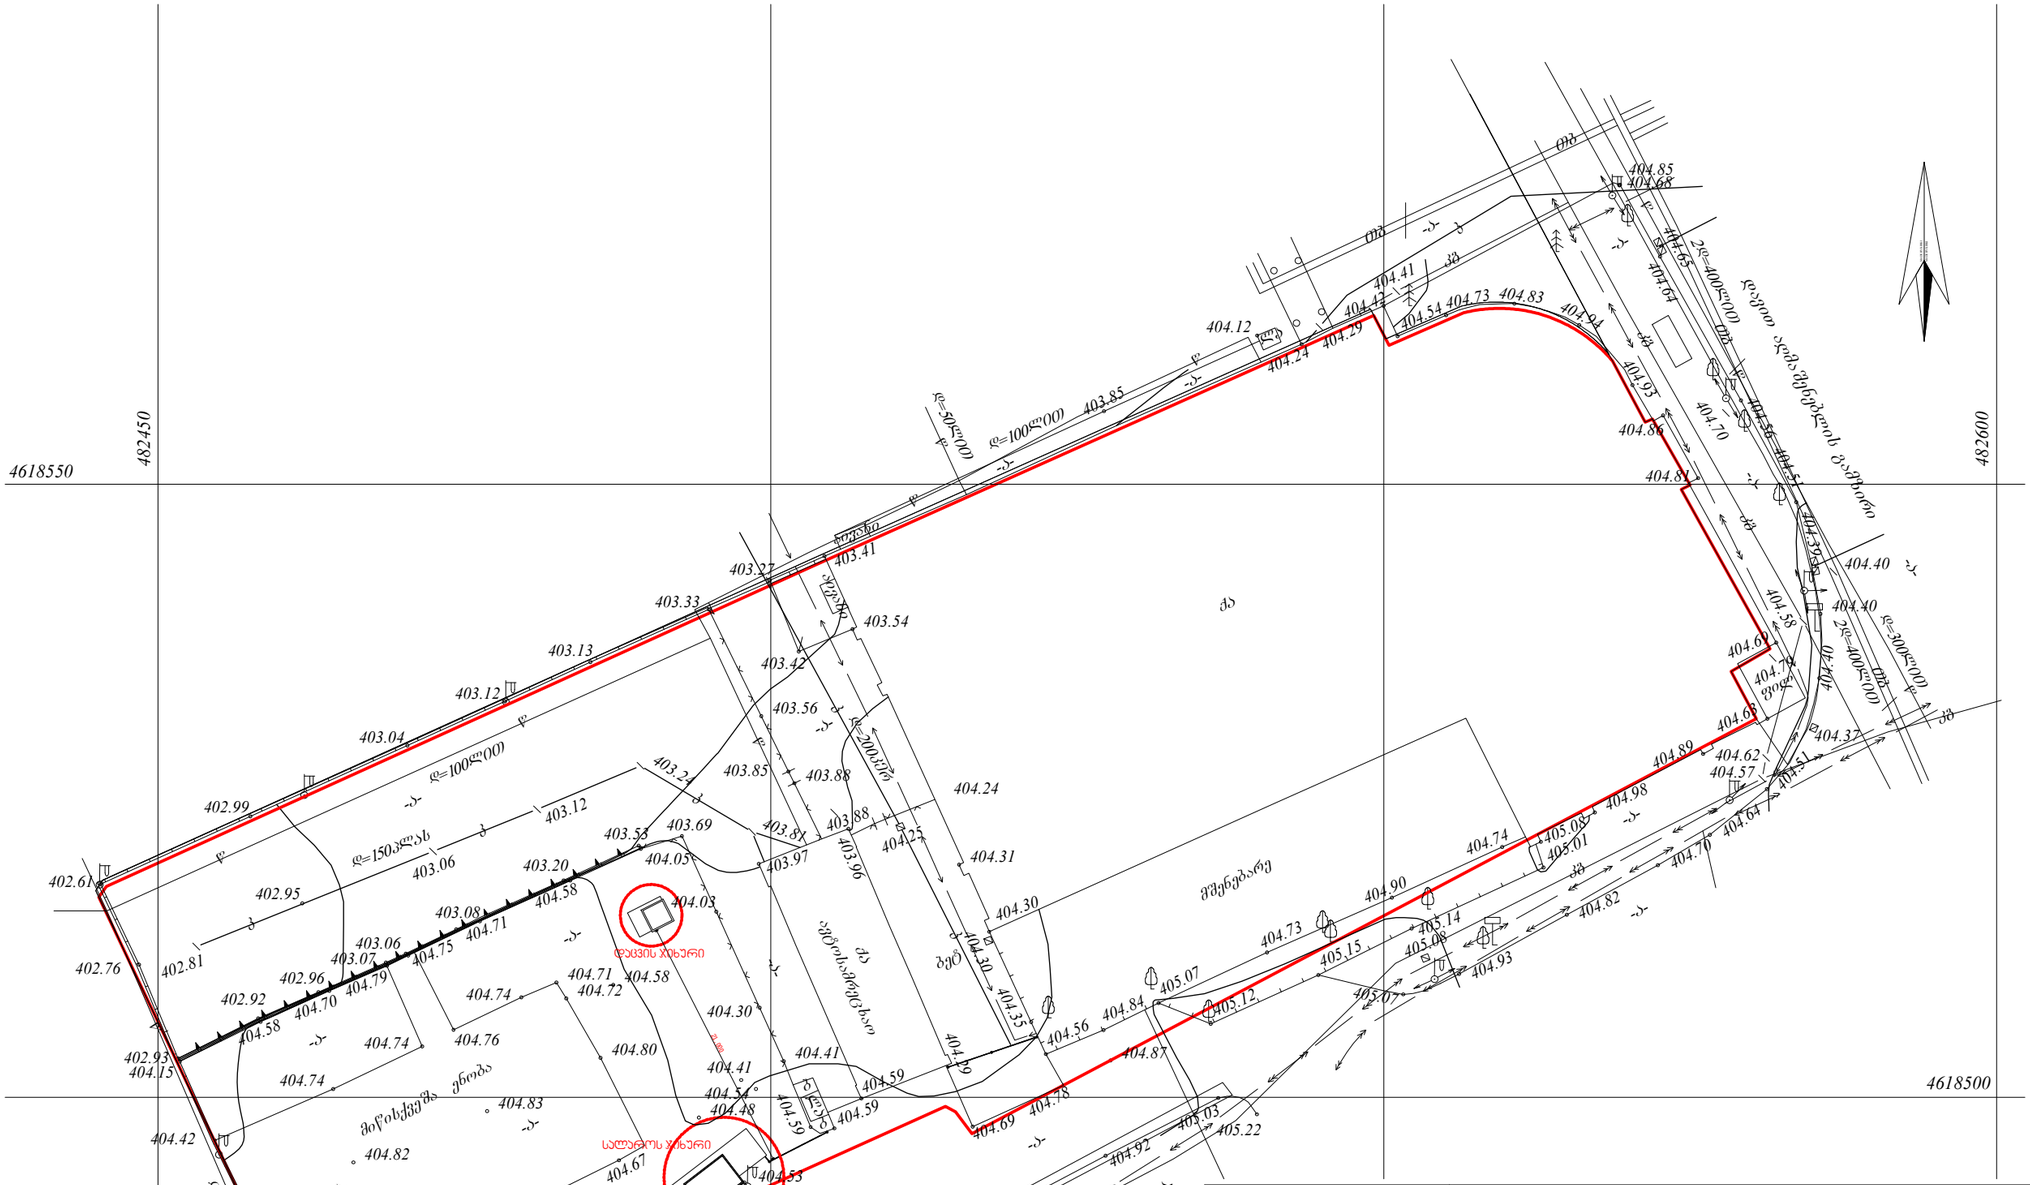
4618550
4618500
482450
482600
482450
დ=100მმ
დ=50მმ
დ=150მმ
დ=200მმ
დ=250მმ
დ=300მმ
დ=400მმ
დ=400მმ
დ=400მმ
ელექტრო ბოძი
ბეტონის ბოძი
ბეტონის ბოძი
ბეტონის

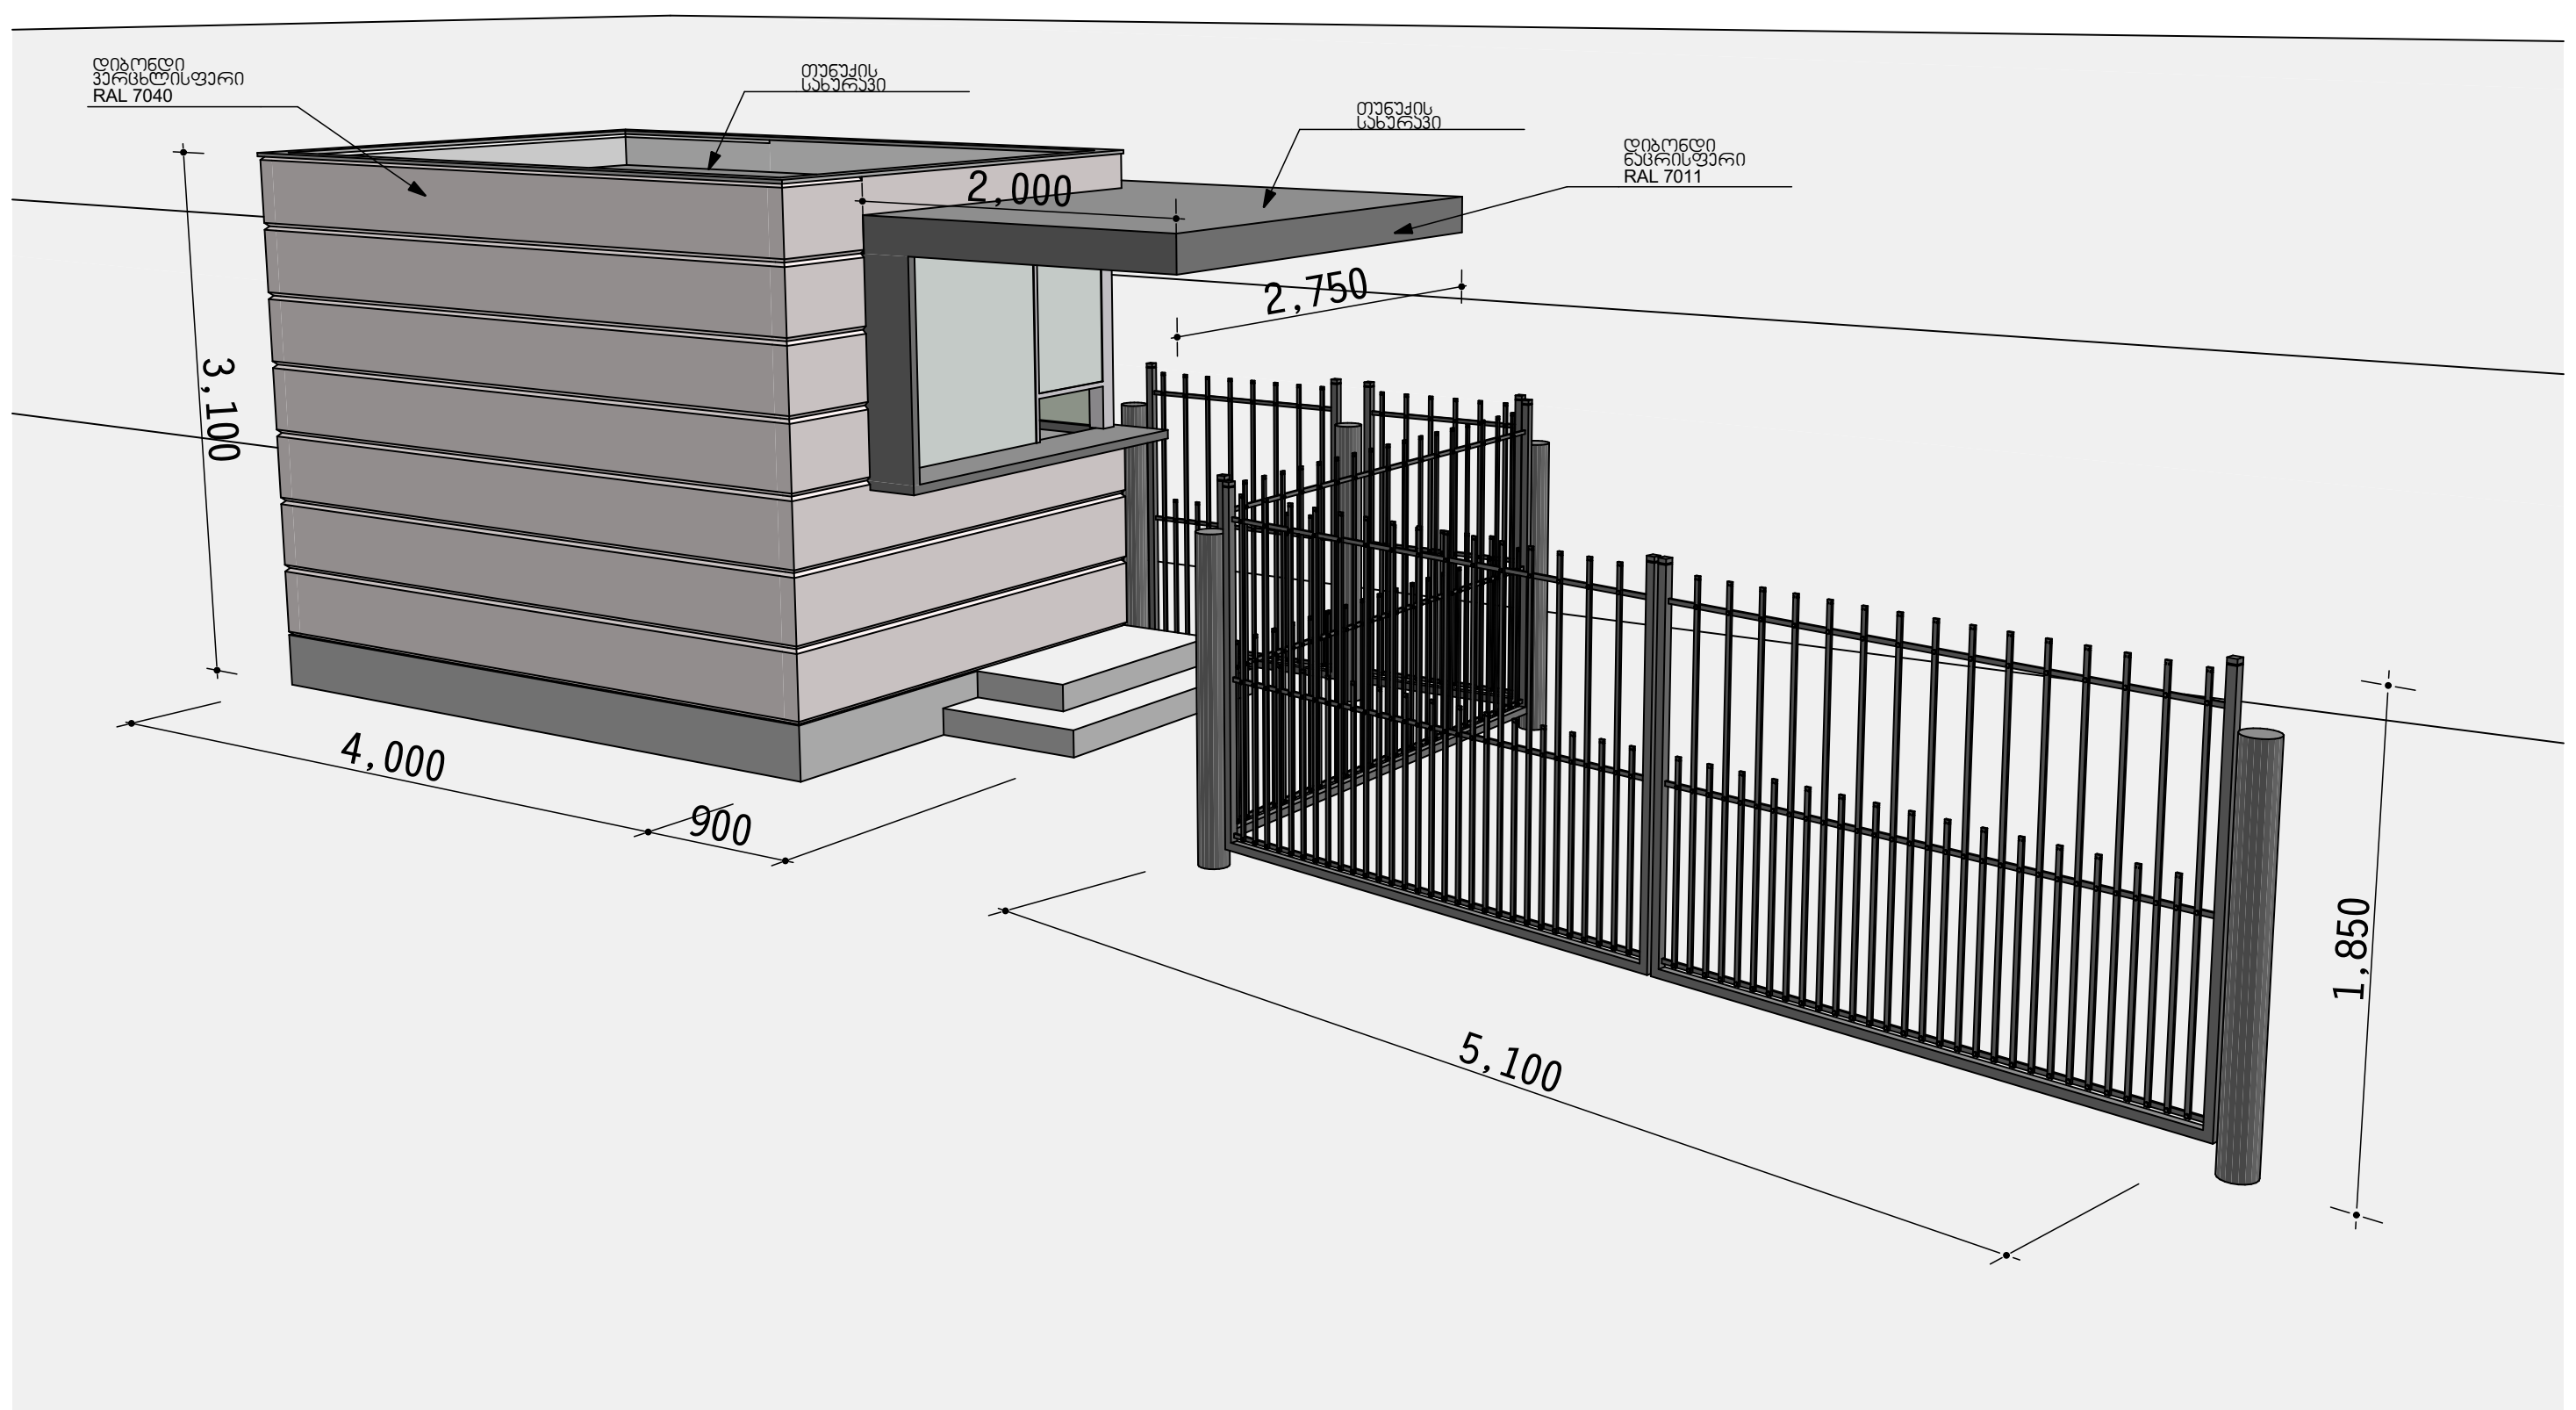

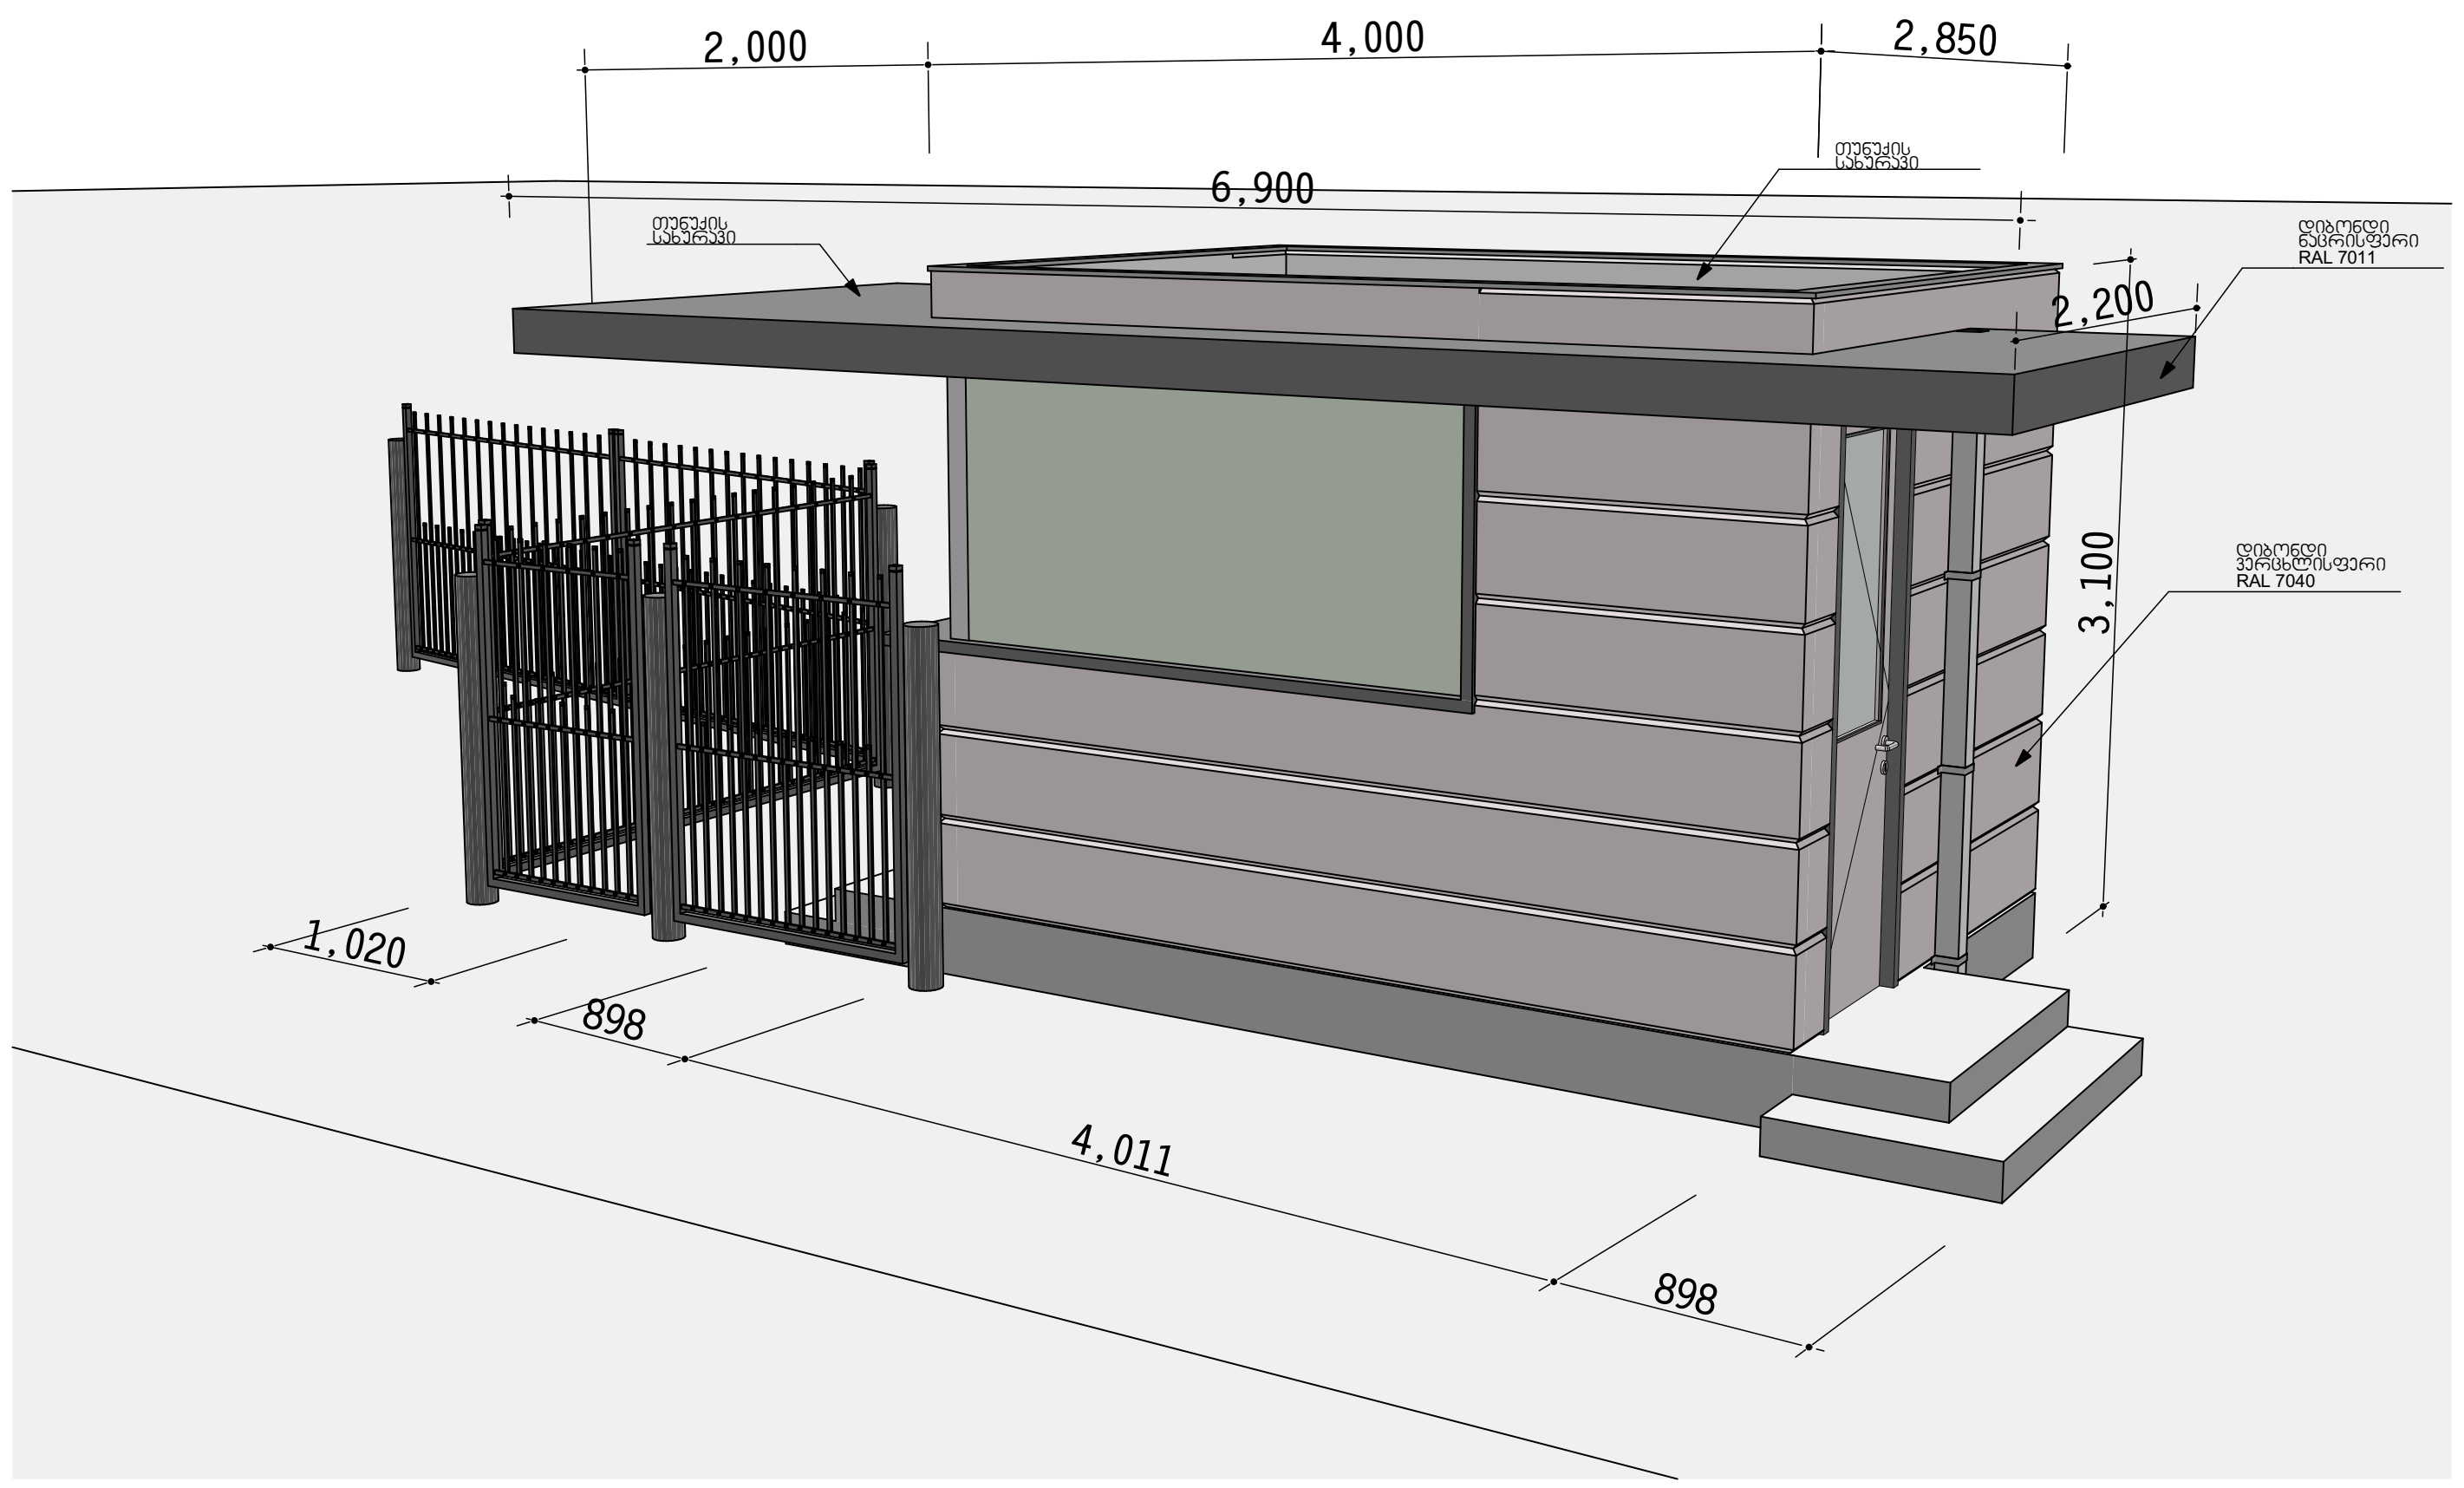

კორექტირება:	განმარტება:	პროექტის №:	1500
ა. -	-	ფორმატი:	A2
ბ.		სტადია:	DD
გ.		მასშტაბი:	
დ.		დახაზა:	NG
ე.		თარიღი:	4/11/2017

ნაწილი: **პერსპექტიული ხედები-სალაროს ჯიხური**	ნახაზი №: **01**
დამკვეთი: სითი პარკი	
პროექტი: ავტოსადგომი	
არქიტექტორი: ჰილკე ბლიკერი	TDS TECHNICAL DESIGN STUDIO

TECHNICAL DESIGN STUDIO . 4/18 KAVSADZE STREET . 0179 TBILISI . GEORGIA . PHONE: +995 (8) 32 25 31 94 . FAX: +995 (8) 32 25 31 94 . WEB: WWW.TDS.GE . MAIL: INFO@TDS.GE

სახურავის გეგმა

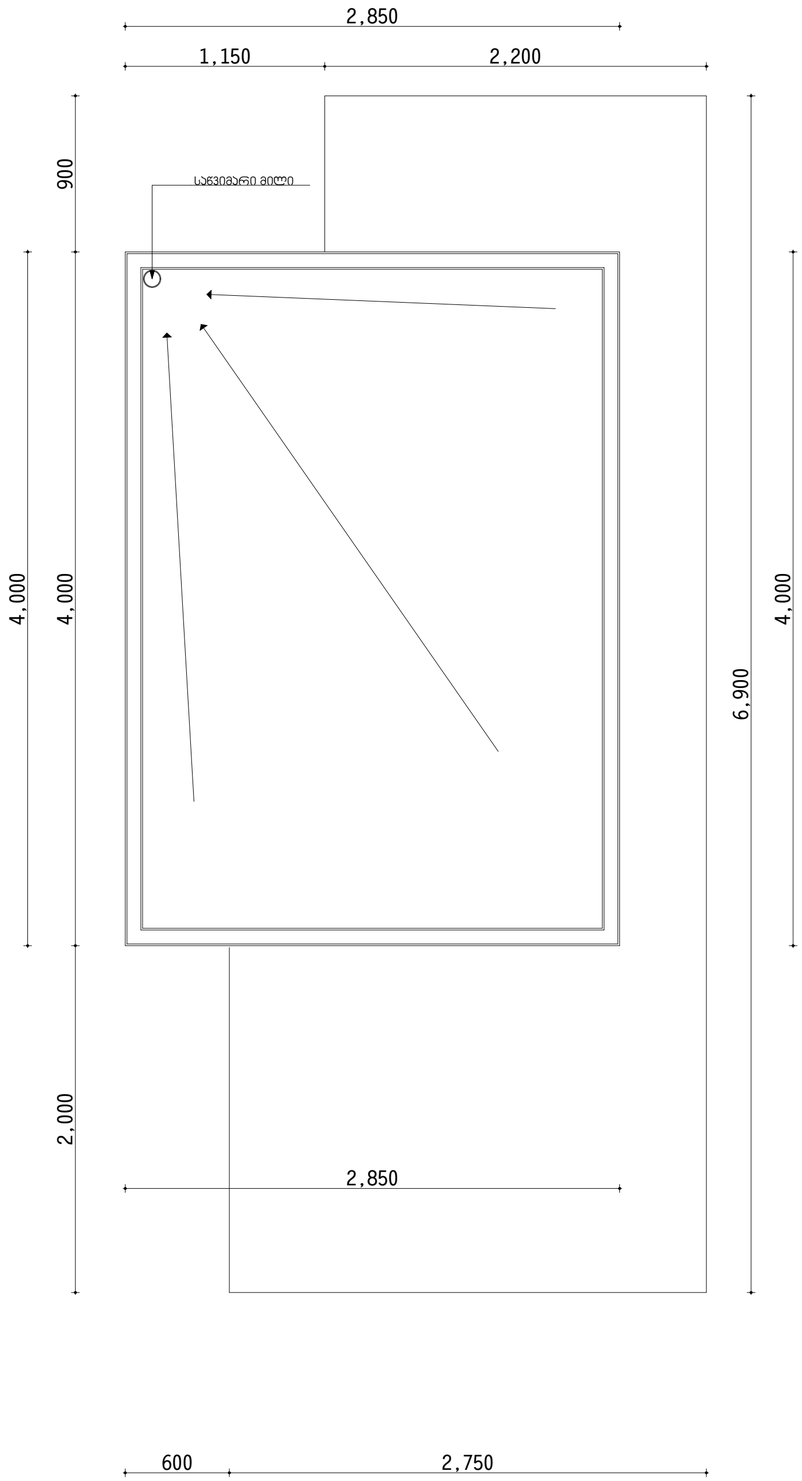

გეგმა

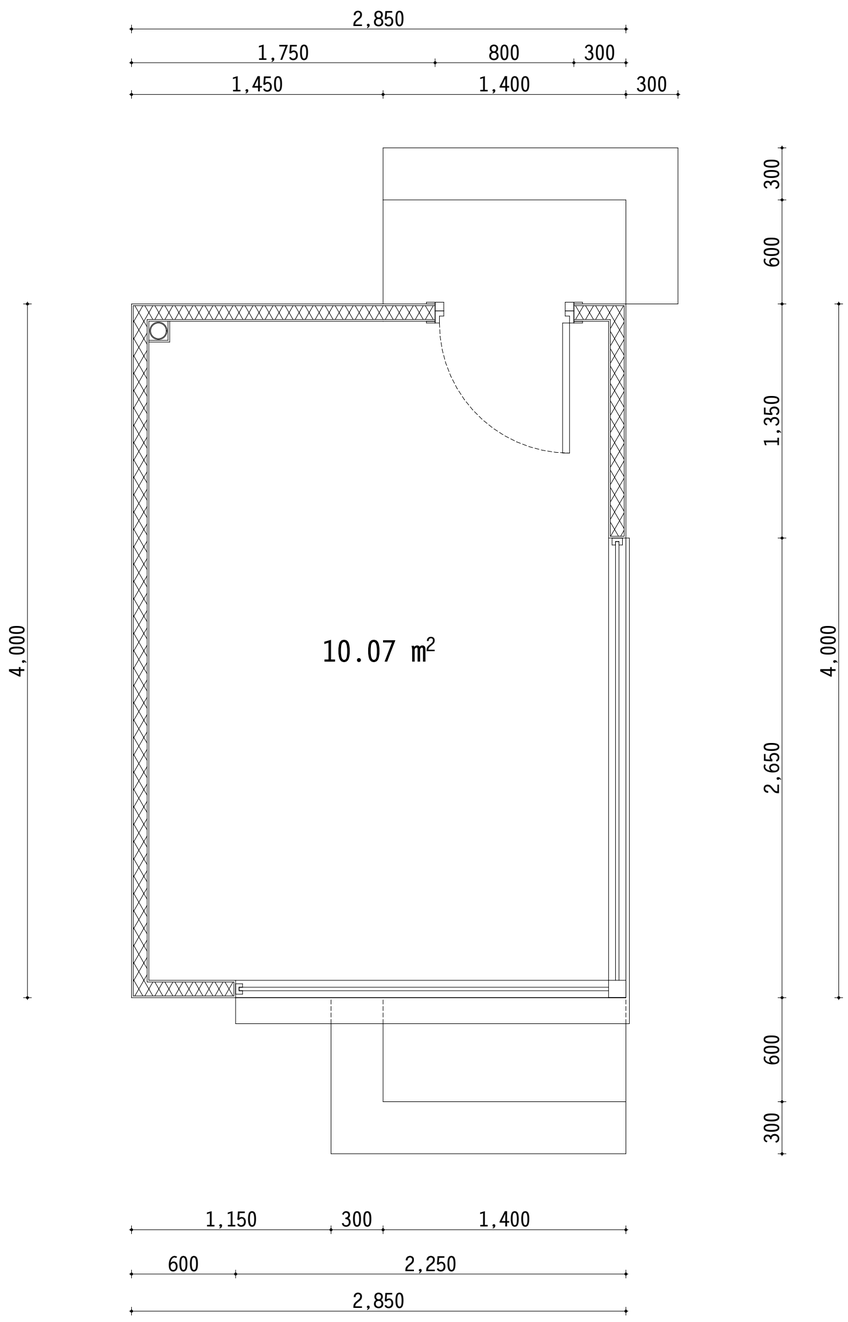

პორექტირება:	განმარტება:	პროექტის №:	1500
ა. -	-	ფორმატი:	A2
ბ.		სტადია:	DD
გ.		მასშტაბი:	
დ.		დახაზა:	NG
ე.		თარიღი:	4/13/2017

ნაწილი:

გეგმები - სალაროს ჯიხური

ნახაზი №: A-101

დამკვეთი: სითი პარკი

პროექტი: ავტოსადგომი

არქიტექტორი: ლადო შონია

TECHNICAL DESIGN STUDIO . 4/18 KAVSADZE STREET . 0179 TBILISI . GEORGIA . PHONE: +995 (8) 32 25 31 94 . FAX: +995 (8) 32 25 31 94 . WEB: WWW.TDS.GE . MAIL: INFO@TDS.GE

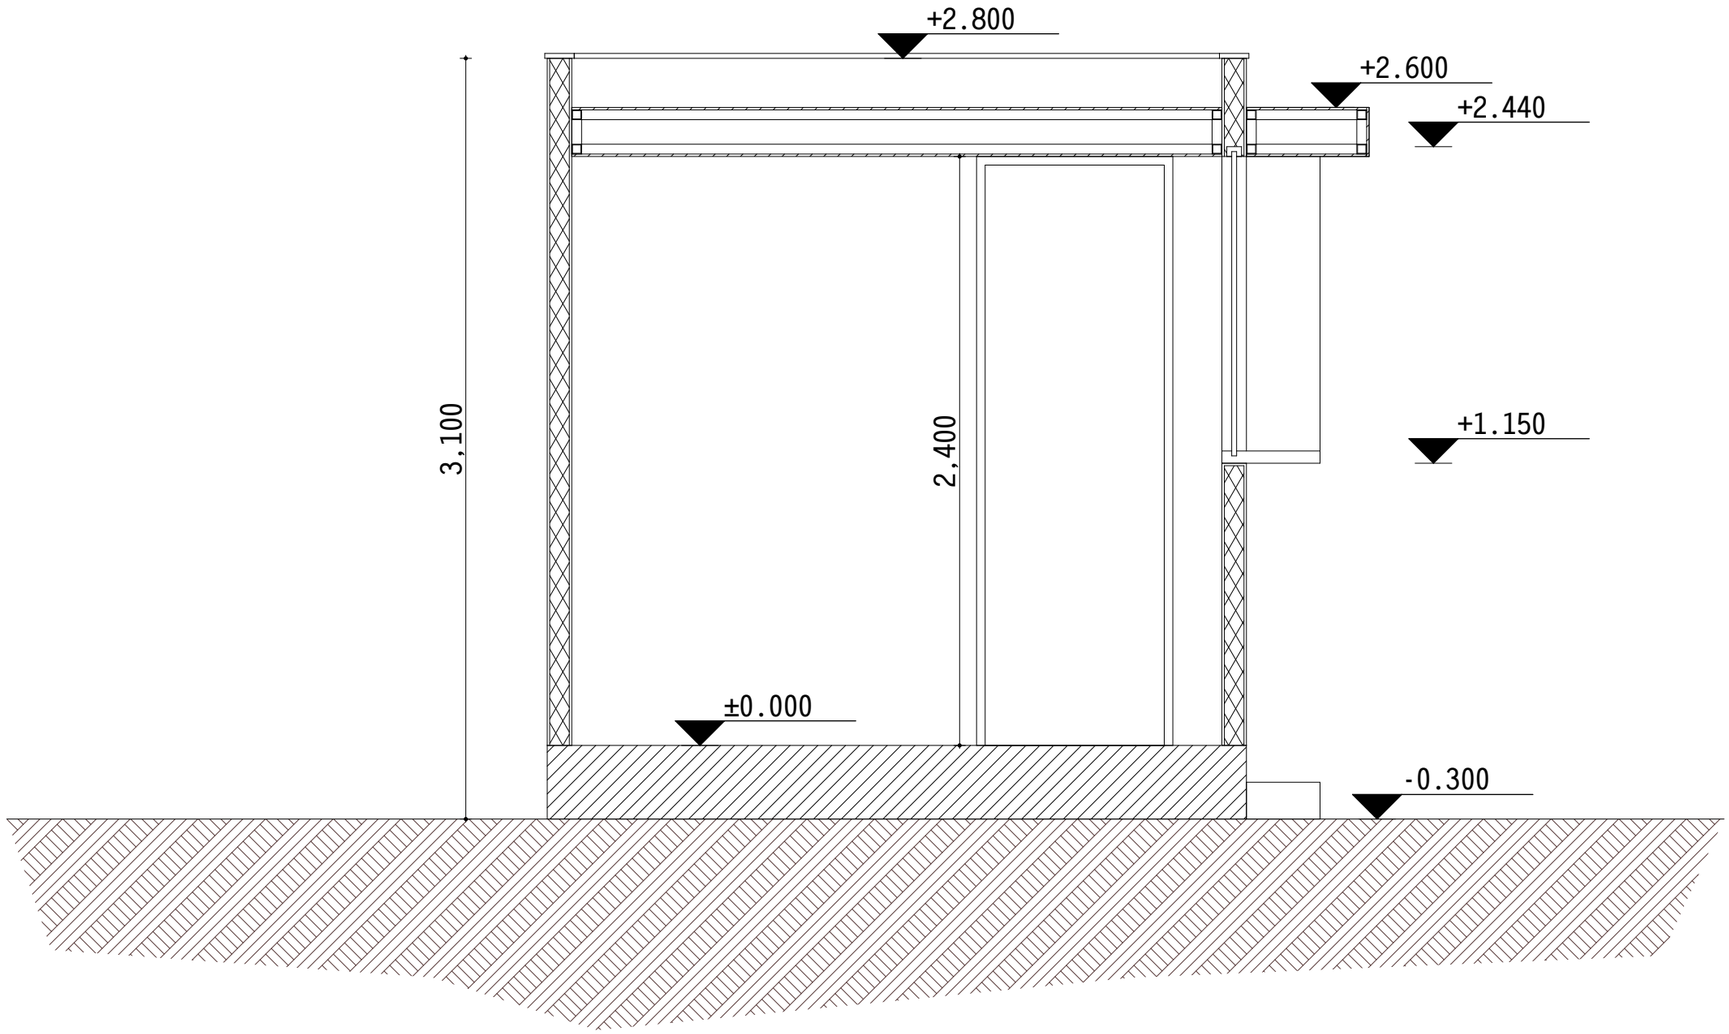

პორექტირება:	განმარტება:	პროექტის №: 1500
ა. -	-	ფორმატი: A2
ბ.		სტადია: DD
გ.		მასშტაბი:
დ.		დახაზა: NG
ე.		თარიღი: 4/11/2017

ნაწილი:

ჭრილი-სალაროს ჯიხური

ნახაზი №:

A-302

დამკვეთი: სითი პარკი

პროექტი: ავტოსადგომი

არქიტექტორი: ჰილარე ბლიახერი

TECHNICAL DESIGN STUDIO . 4/18 KAVSADZE STREET . 0179 TBILISI . GEORGIA . PHONE: +995 (8) 32 25 31 94 . FAX: +995 (8) 32 25 31 94 . WEB: WWW.TDS.GE . MAIL: INFO@TDS.GE

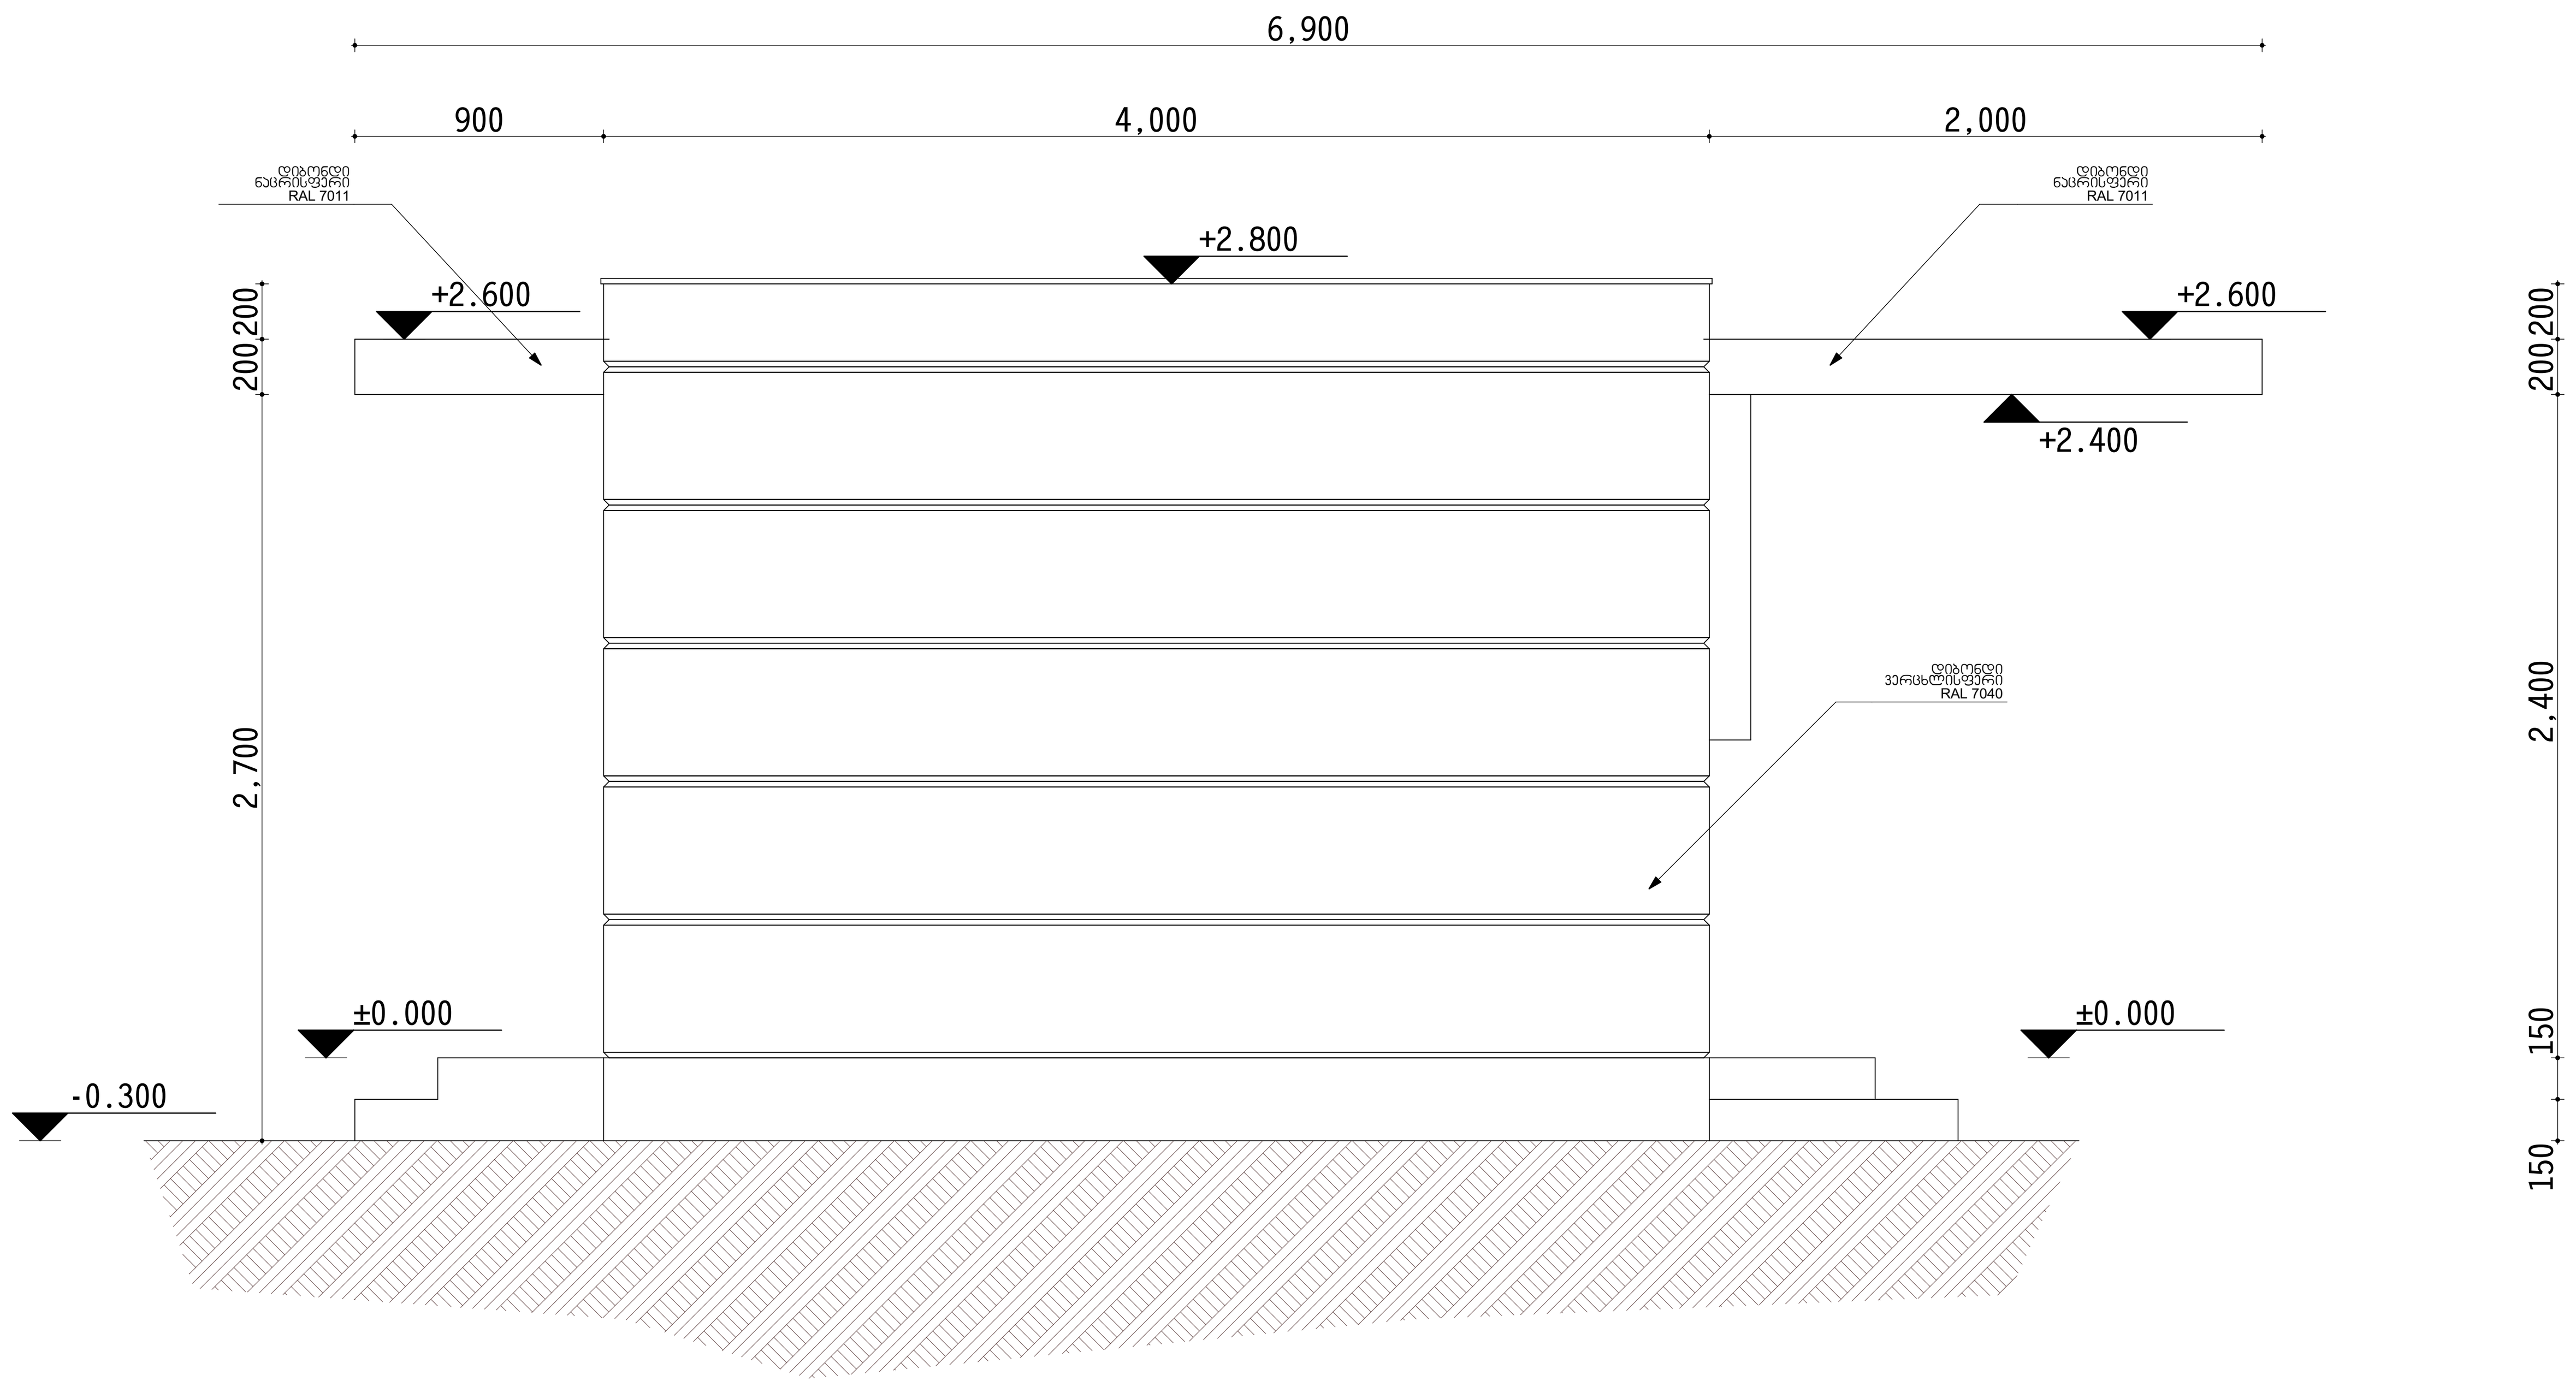

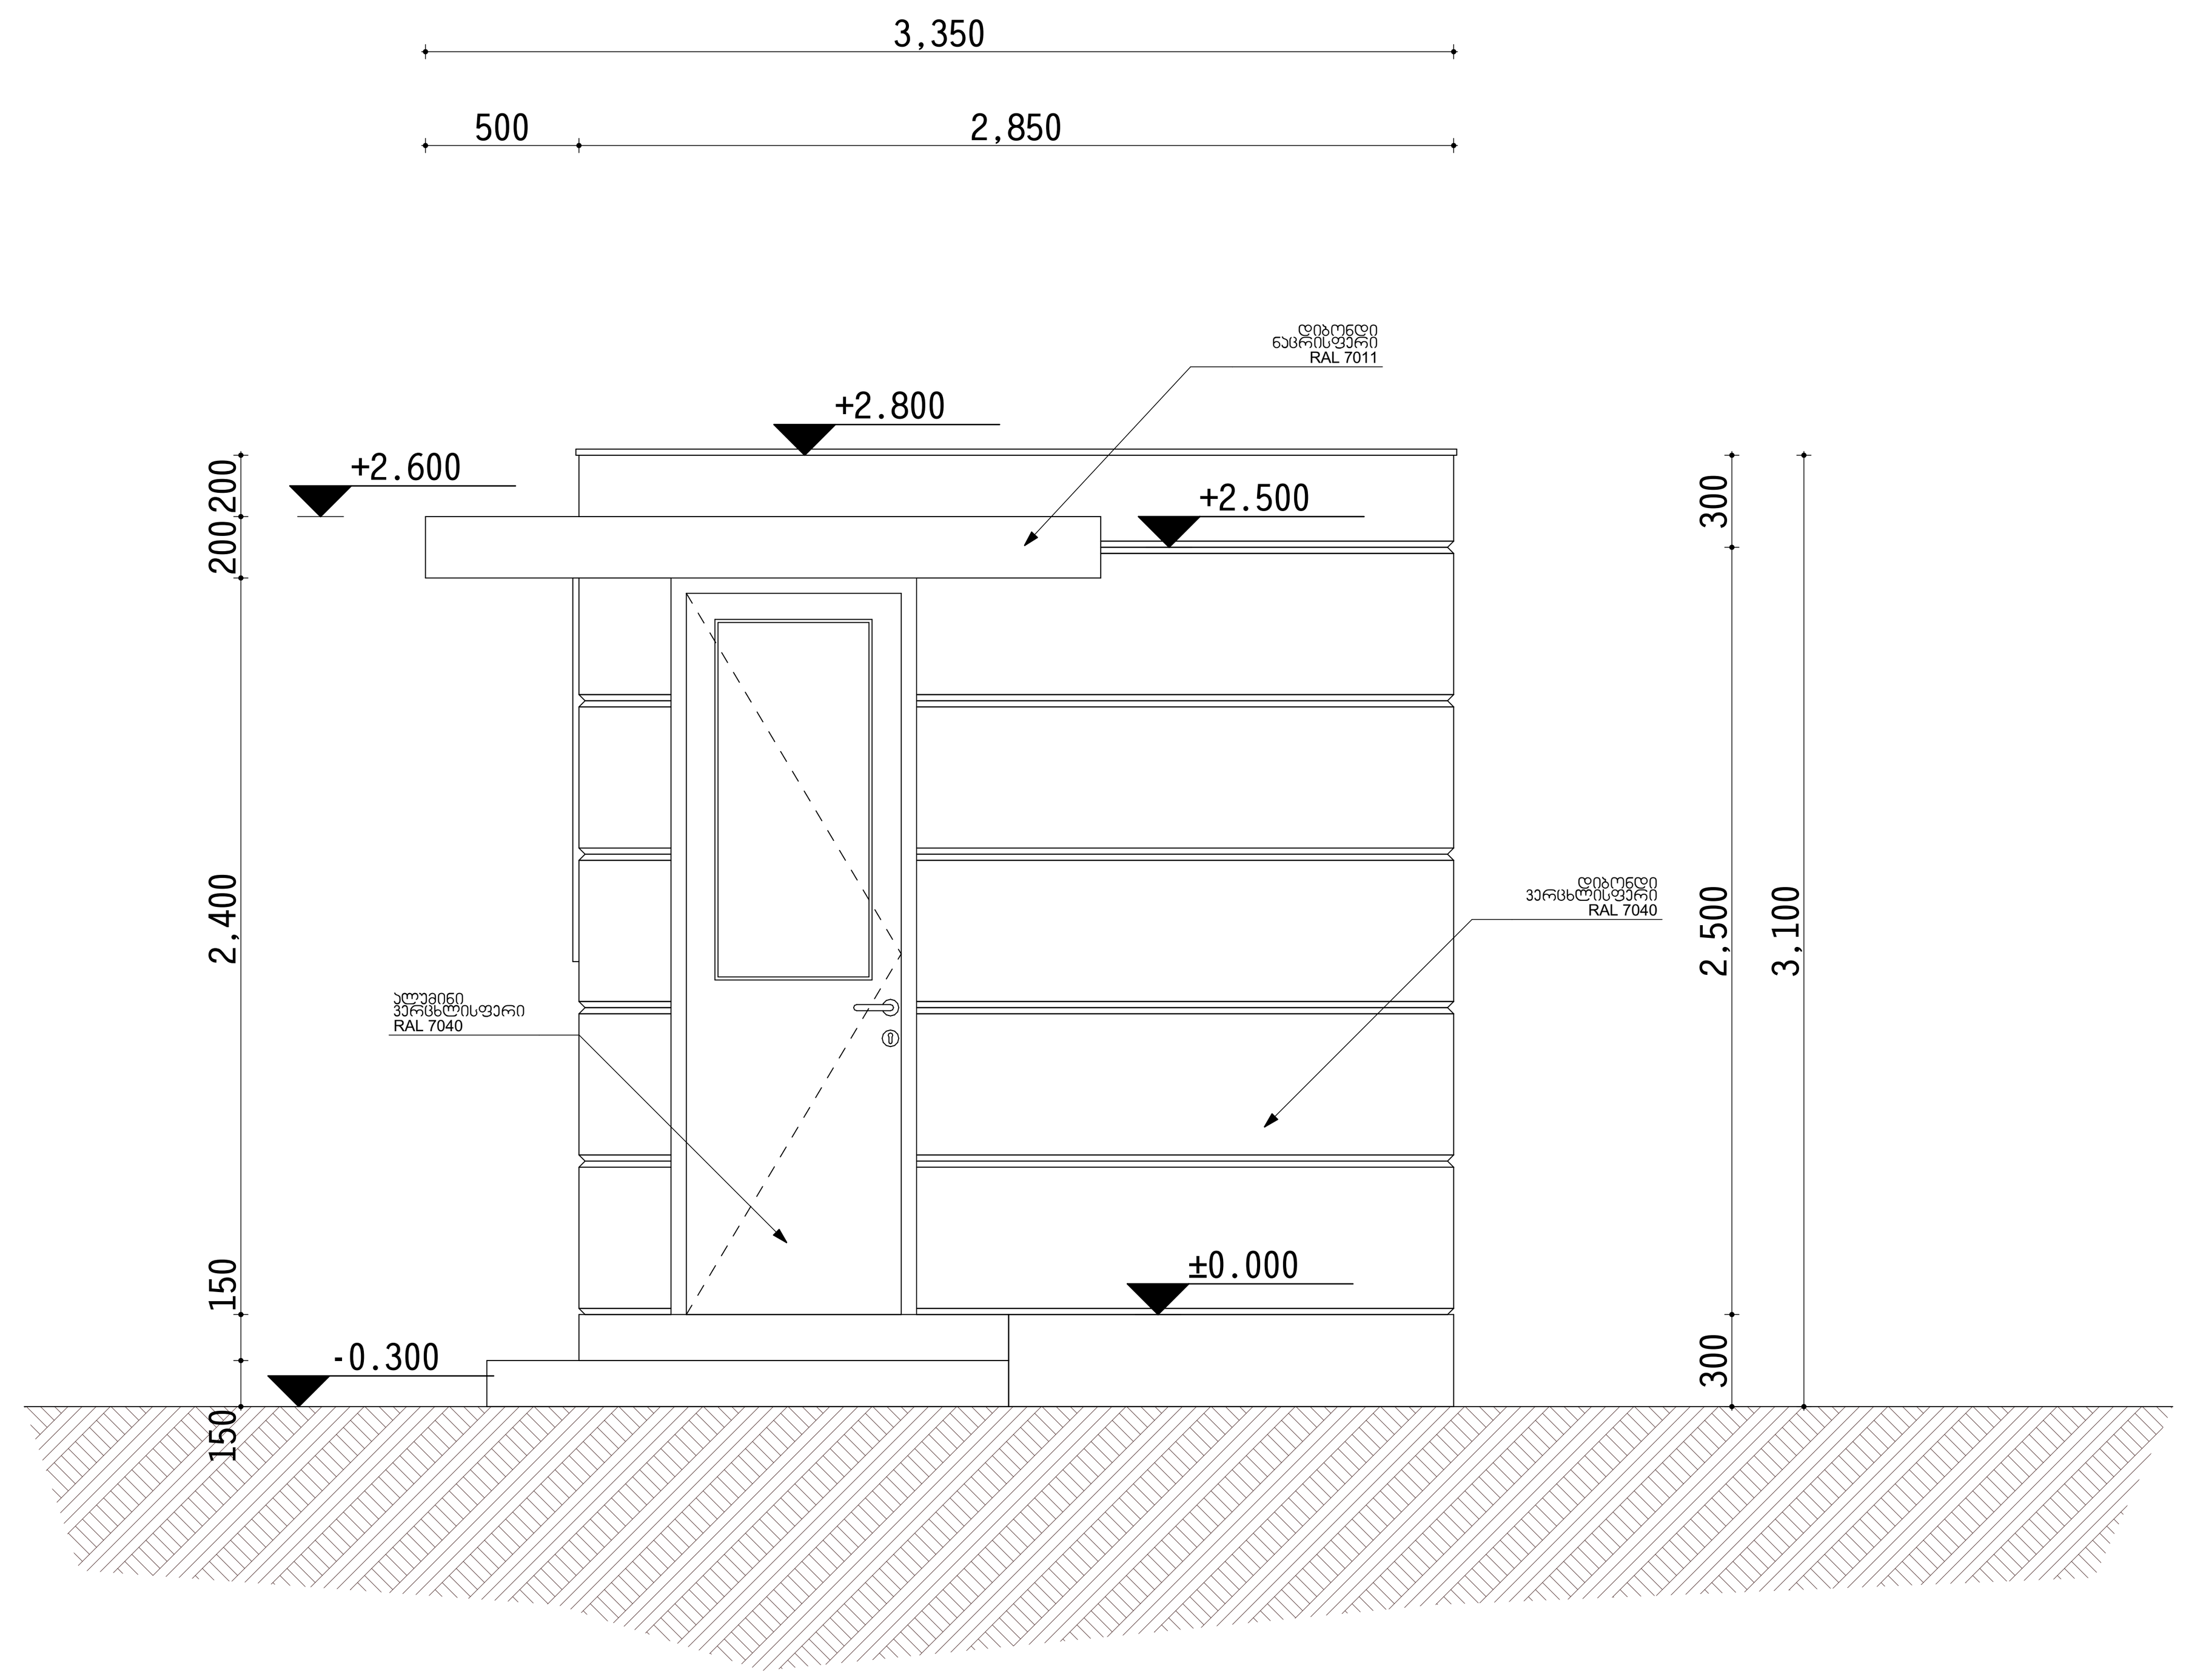

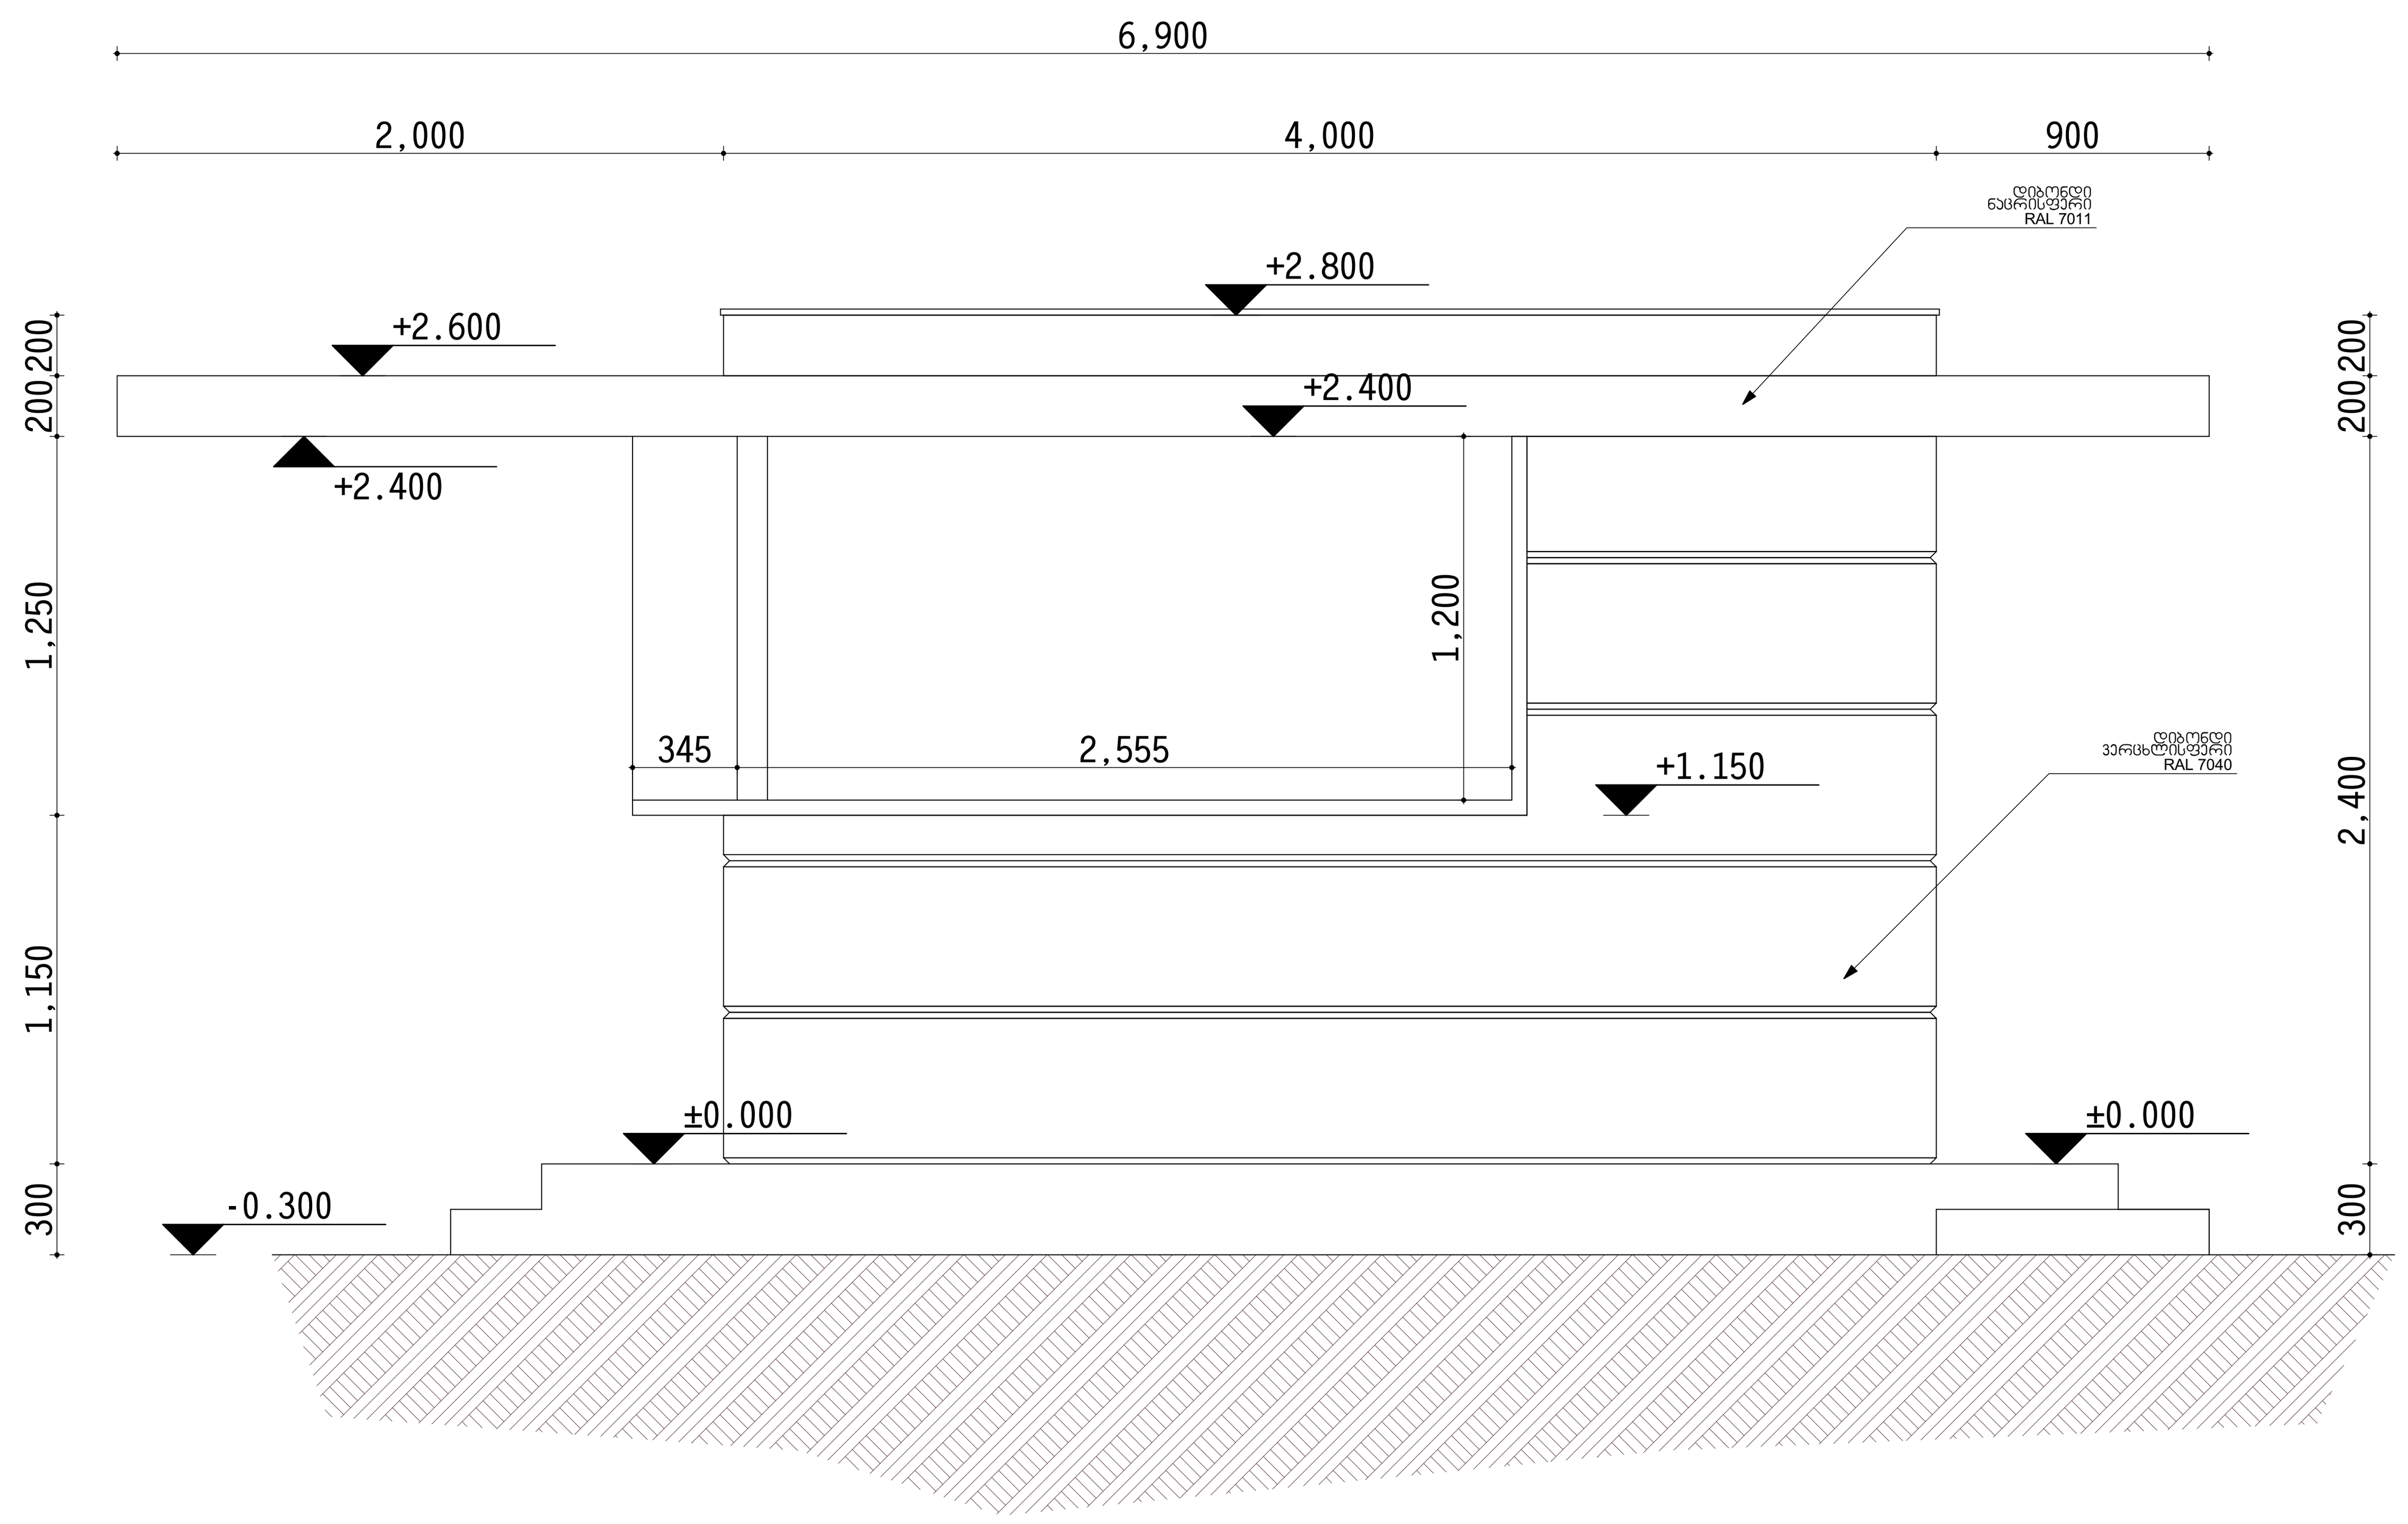

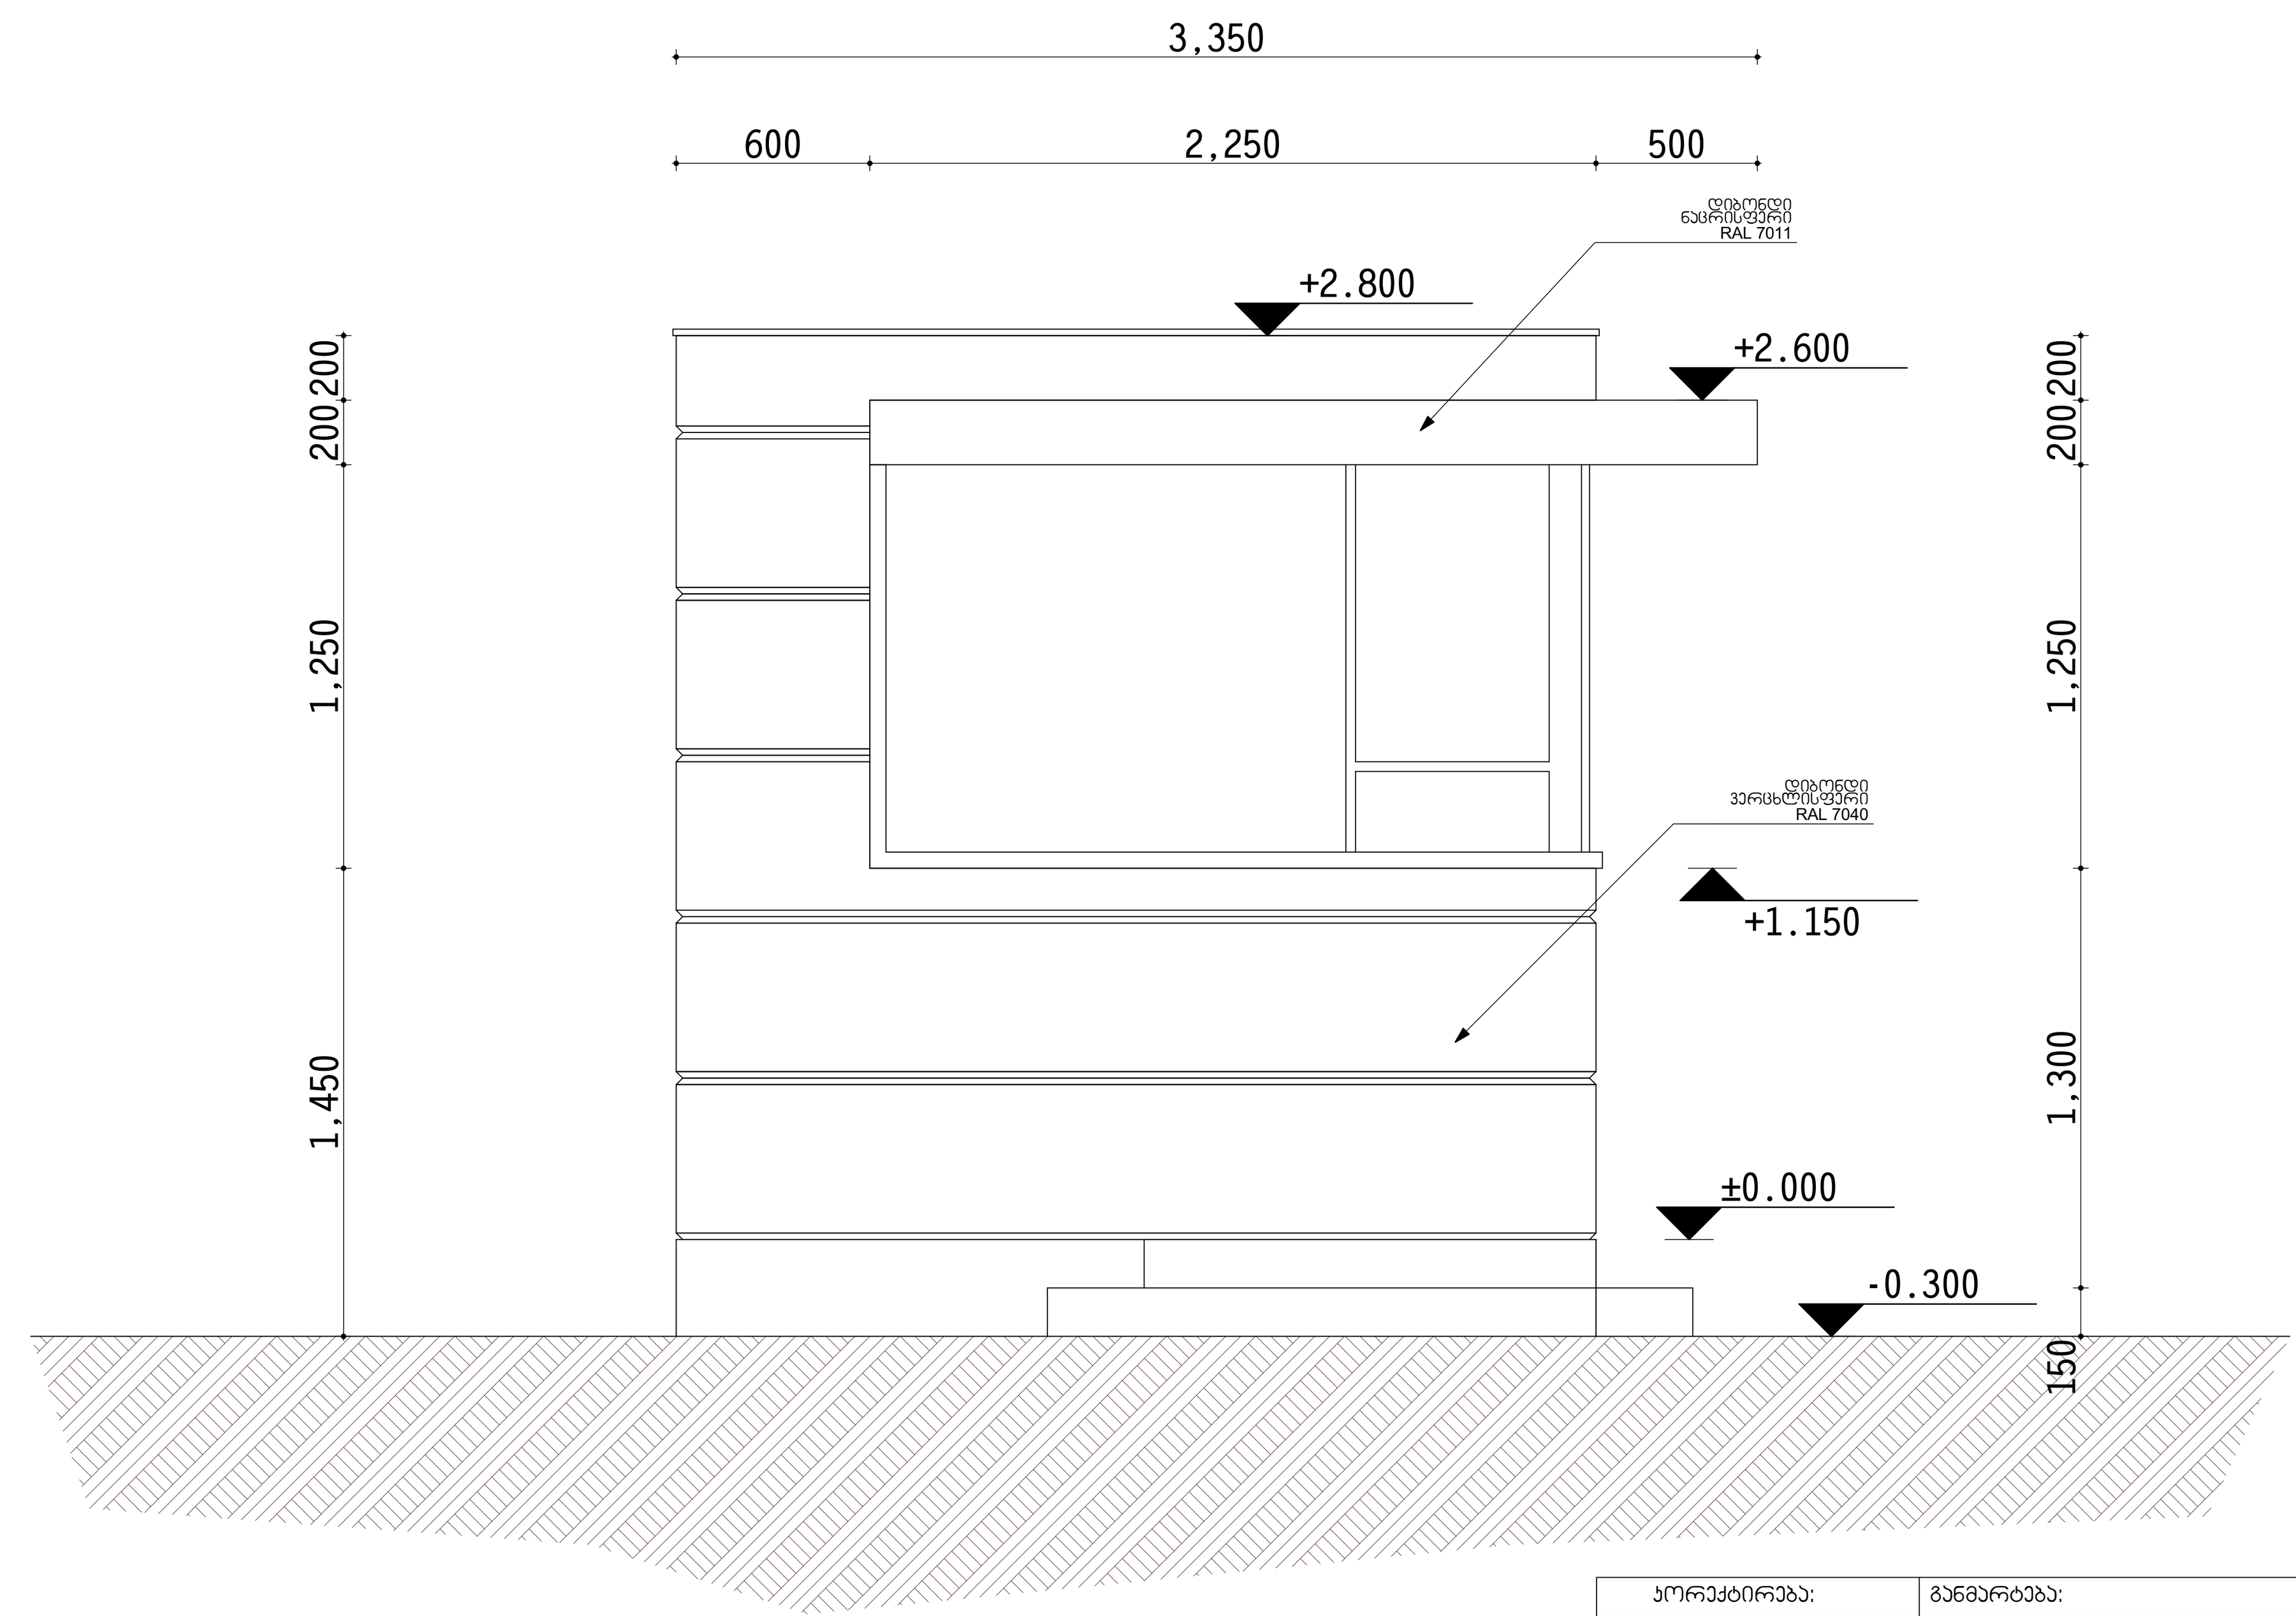

კორექტირება:	განმარტება:	პროექტის №:	1500
ა. -	-	ფორმატი:	A2
ბ.		სტადია:	DD
გ.		მასშტაბი:	
დ.		დახაზა:	NG
ე.		თარიღი:	4/11/2017

ნაწილი: ფასადები-სალაროს ჯიხური	ნახაზი №: A-201
დამკვეთი: სითი პარკი	TDS TECHNICAL DESIGN STUDIO
პროექტი: ავტოსადგომი	
არქიტექტორი: ლადო შონია	

TECHNICAL DESIGN STUDIO . 4/18 KAVSADZE STREET . 0179 TBILISI . GEORGIA . PHONE: +995 (8) 32 25 31 94 . FAX: +995 (8) 32 25 31 94 . WEB: WWW.TDS.GE . MAIL: INFO@TDS.GE

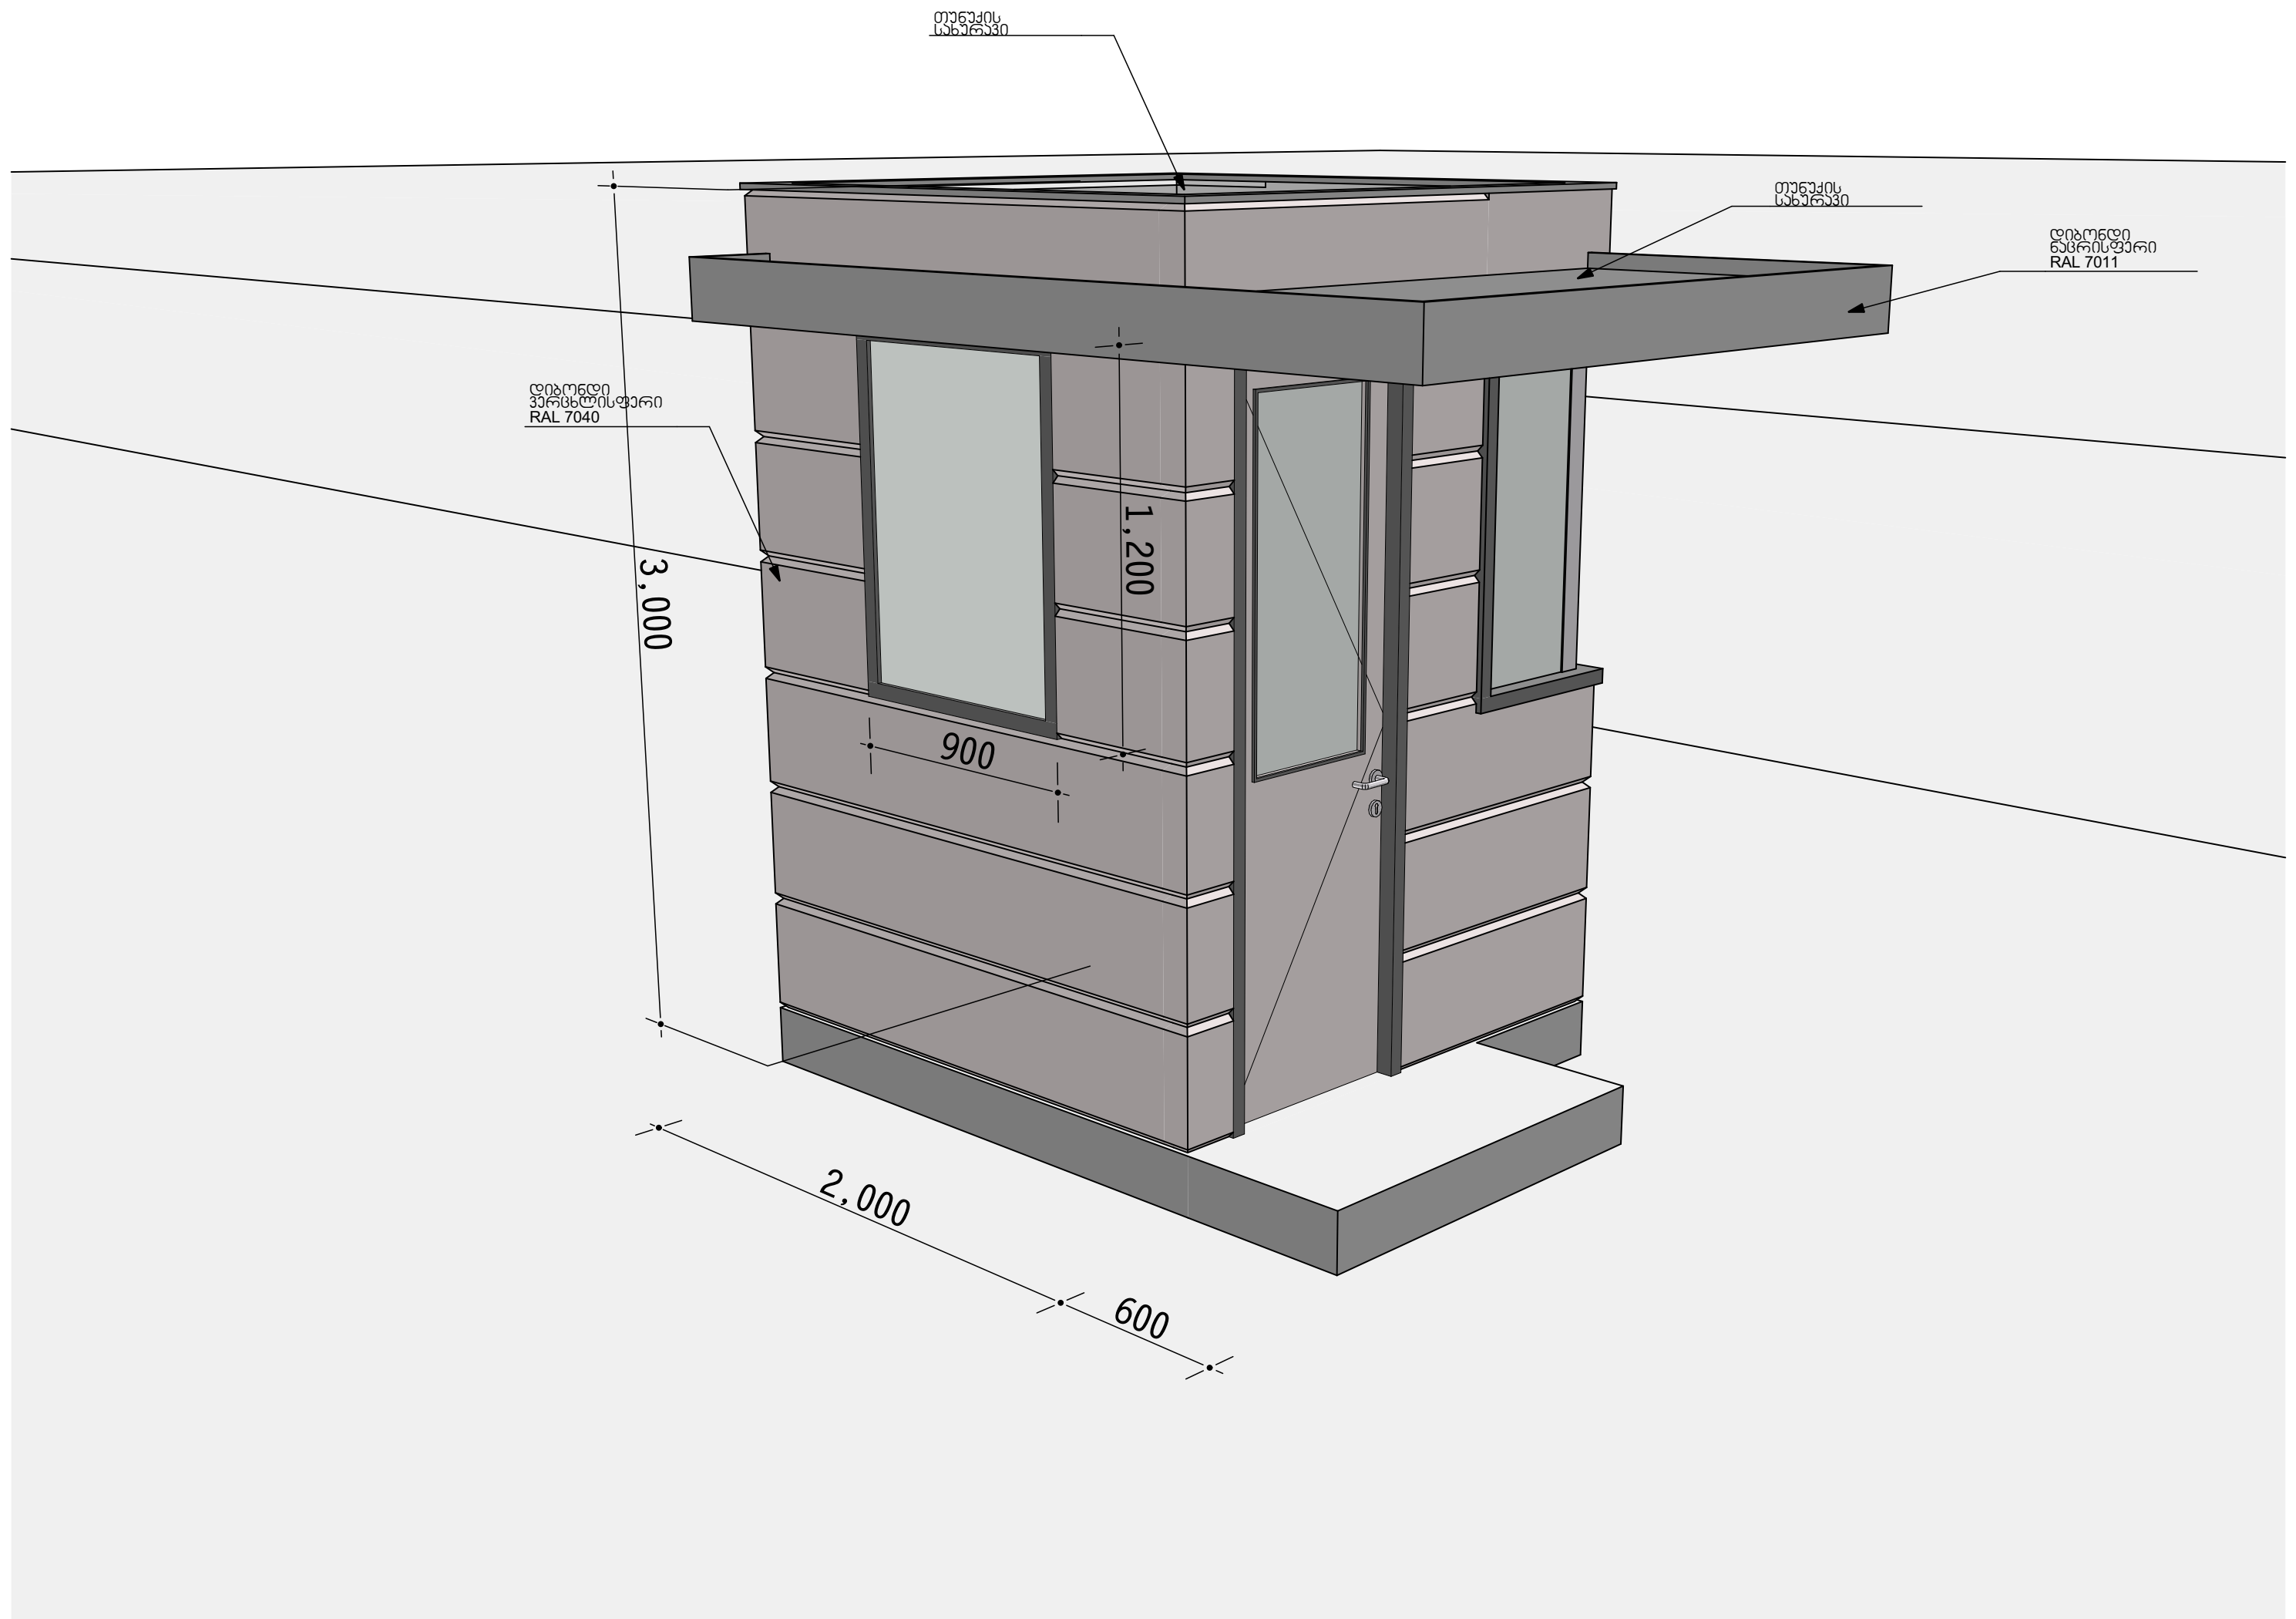

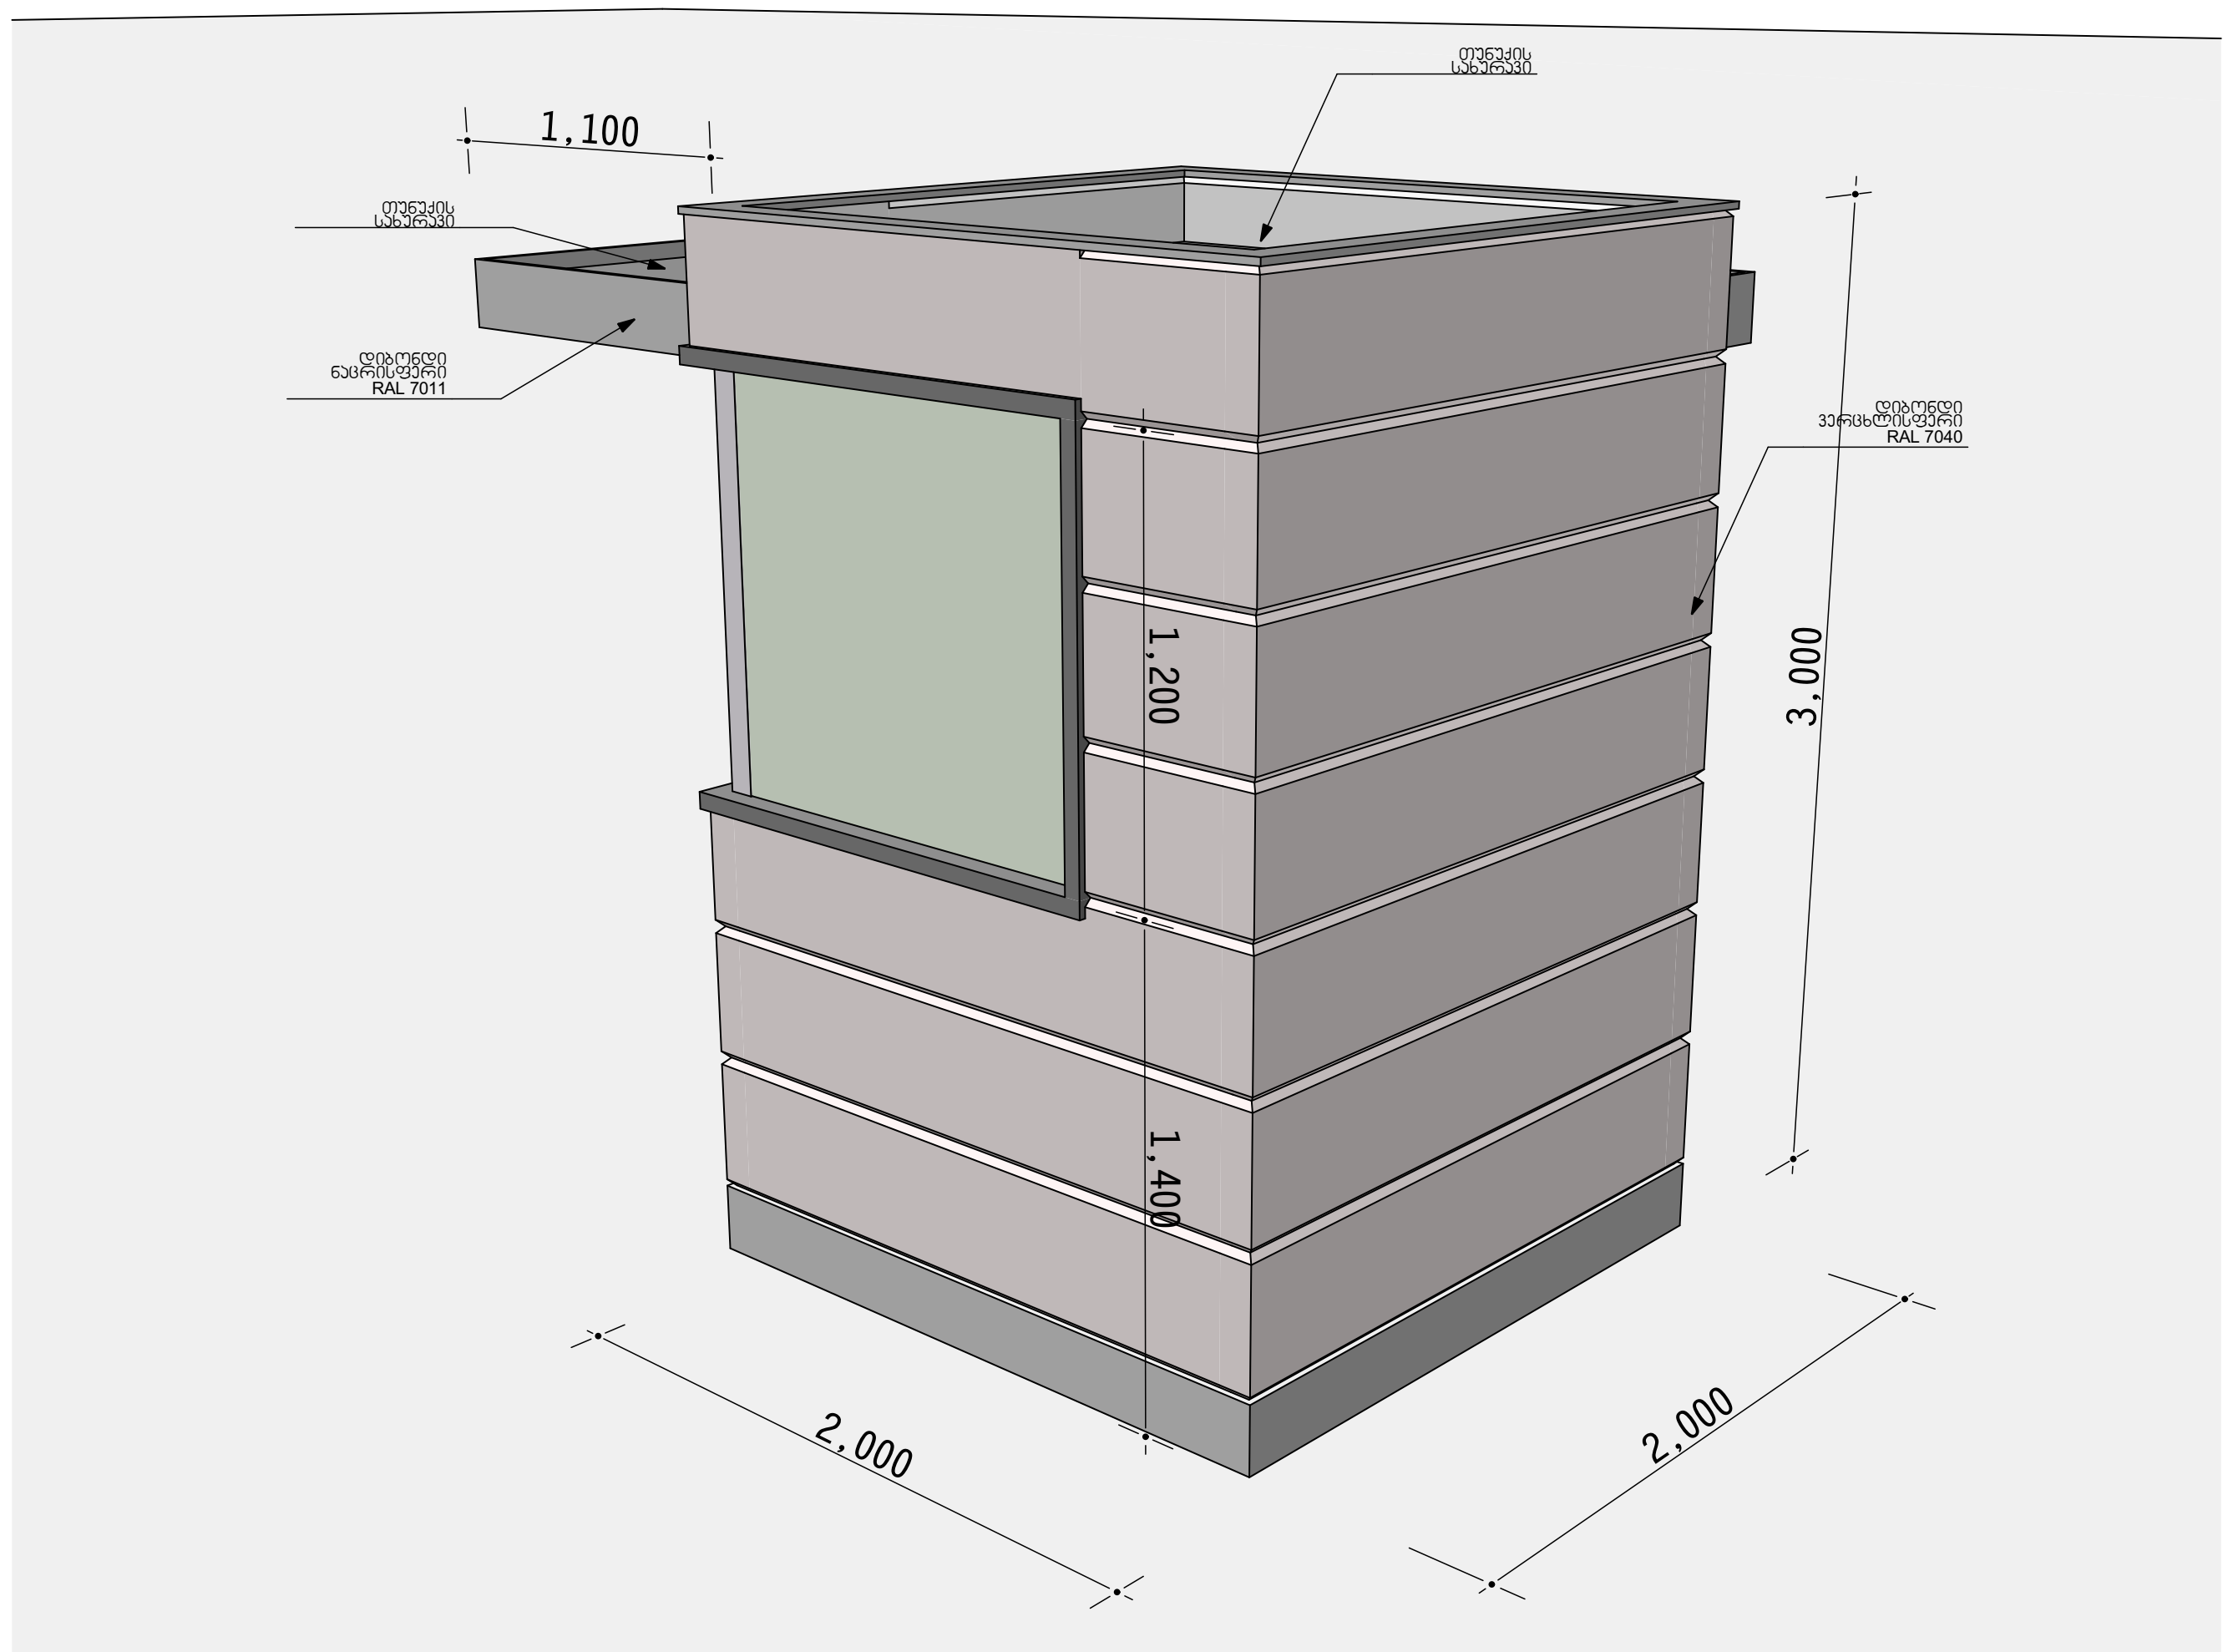

კორექტირება:	განმარტება:	პროექტის №:	1500
ა. -	-	ფორმატი:	A2
ბ.		სტადია:	DD
გ.		მასშტაბი:	
დ.		დახაზა:	NG
ე.		თარიღი:	4/11/2017

ნაწილი:	ნახაზი №:
პერსპექტიული ხედები-დაცვის ჯიხური	02
დამკვეთი: სითი პარკი	
პროექტი: ავტოსადგომი	TDS TECHNICAL DESIGN STUDIO
არქიტექტორი: ჰილკე ბლიკერი	

TECHNICAL DESIGN STUDIO . 4/18 KAVSADZE STREET . 0179 TBILISI . GEORGIA . PHONE: +995 (8) 32 25 31 94 . FAX: +995 (8) 32 25 31 94 . WEB: WWW.TDS.GE . MAIL: INFO@TDS.GE

გეგმა

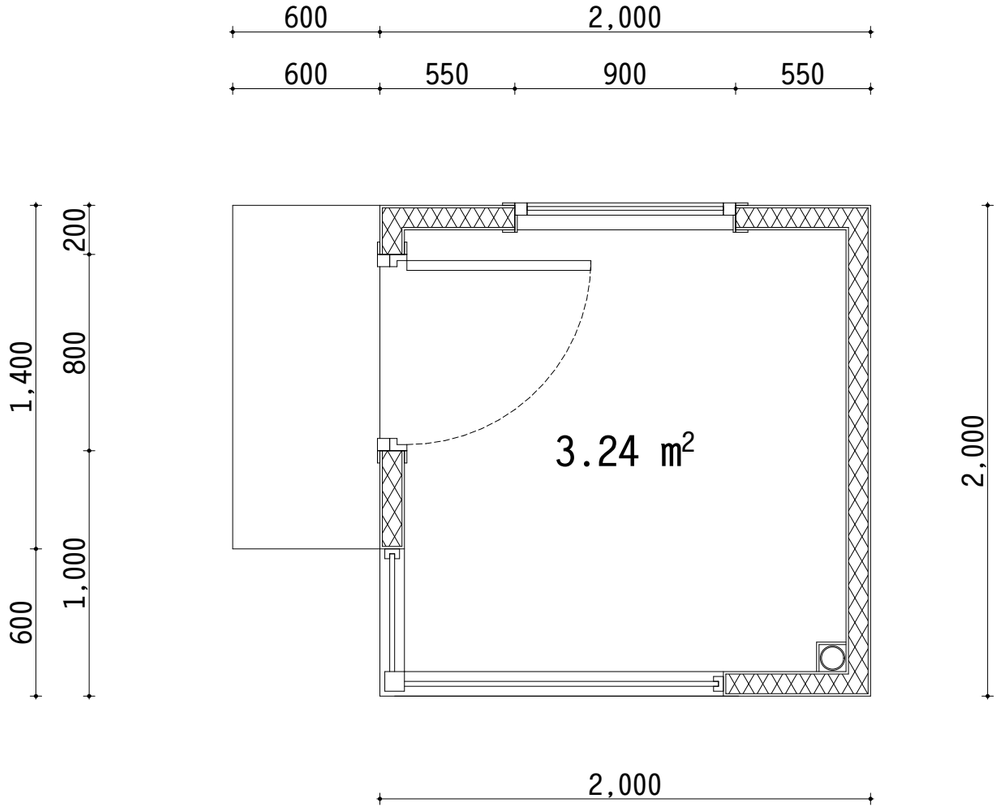

სახურავის გეგმა

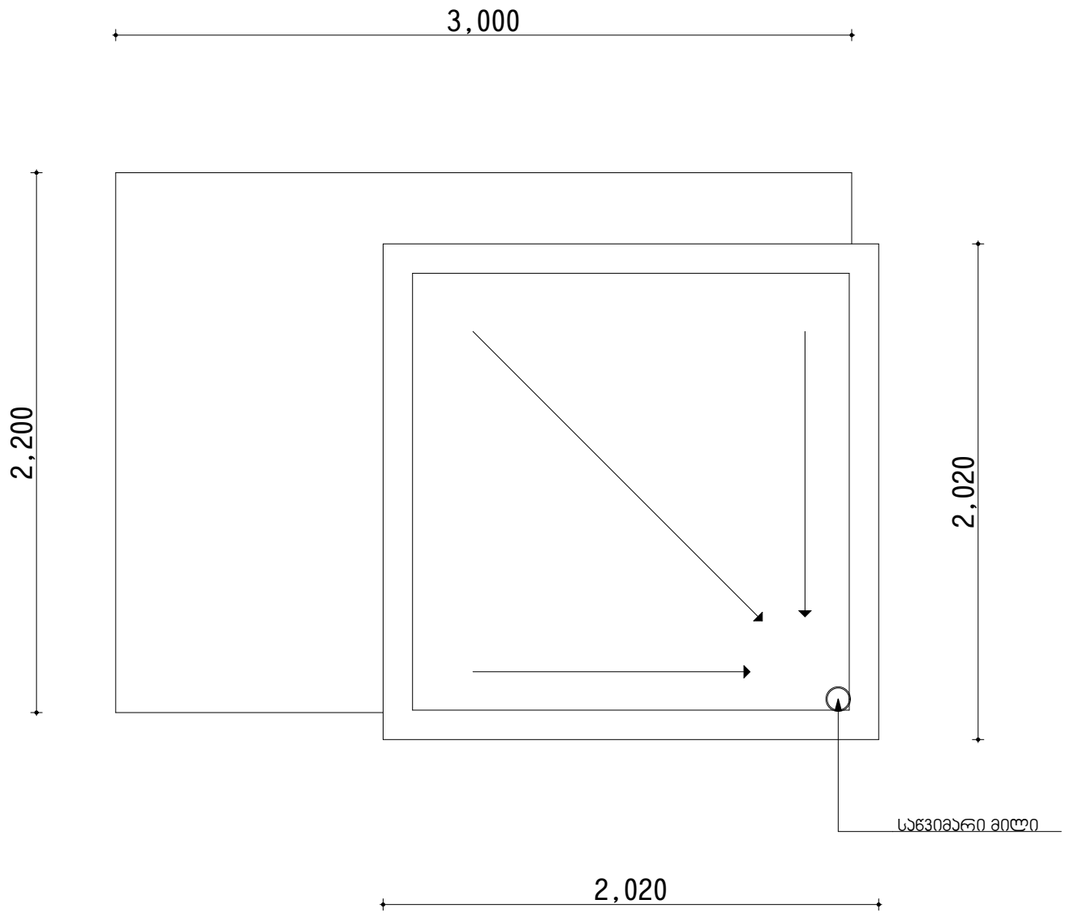

პორექტირება:	განმარტება:	პროექტის №: 1500
ა. -	-	ფორმატი: A2
ბ.		სტადია: DD
გ.		მასშტაბი:
დ.		დახაზა: NG
ე.		თარიღი: 4/13/2017

ნაწილი:

გეგმები - დაცვის ჯიხური

ნახაზი №: A-102

დამკვეთი: სითი პარკი

პროექტი: ავტოსადგომი

არქიტექტორი: ჰილარე ბლიუერი

TECHNICAL DESIGN STUDIO

TECHNICAL DESIGN STUDIO . 4/18 KAVSADZE STREET . 0179 TBILISI . GEORGIA . PHONE: +995 (8) 32 25 31 94 . FAX: +995 (8) 32 25 31 94 . WEB: WWW.TDS.GE . MAIL: INFO@TDS.GE

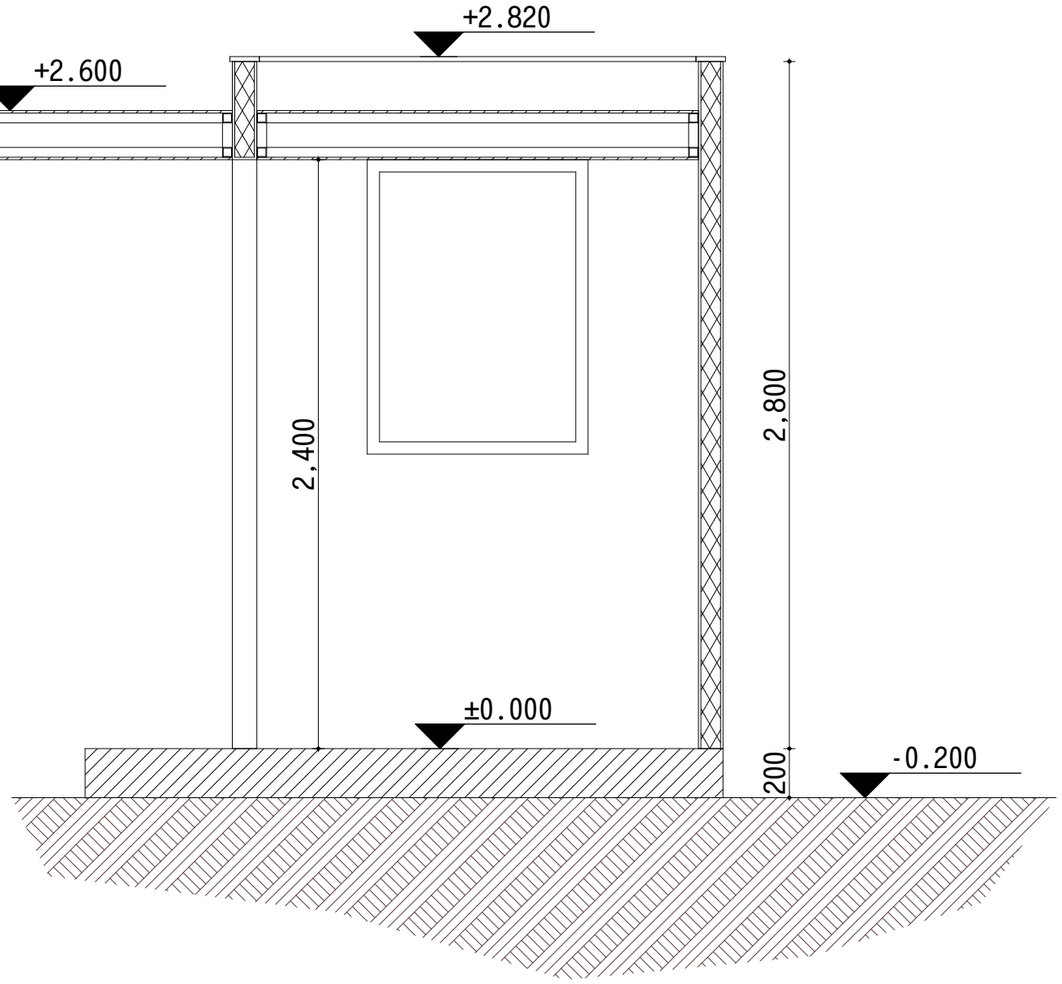

პორექტირება:	განმარტება:	პროექტის №: 1500
ა. -	-	ფორმატი: A2
ბ.		სტადია: DD
გ.		მასშტაბი:
დ.		დახაზა: NG
ე.		თარიღი: 4/11/2017

ნაწილი:

ჭრილი-დაცვის ჯიხური

ნახაზი №:

A-301

დამკვეთი: სითი პარკი

პროექტი: ავტოსადგომი

არქიტექტორი: ჭილაე ბლიაერი

TECHNICAL DESIGN STUDIO . 4/18 KAVSADZE STREET . 0179 TBILISI . GEORGIA . PHONE: +995 (8) 32 25 31 94 . FAX: +995 (8) 32 25 31 94 . WEB: WWW.TDS.GE . MAIL: INFO@TDS.GE

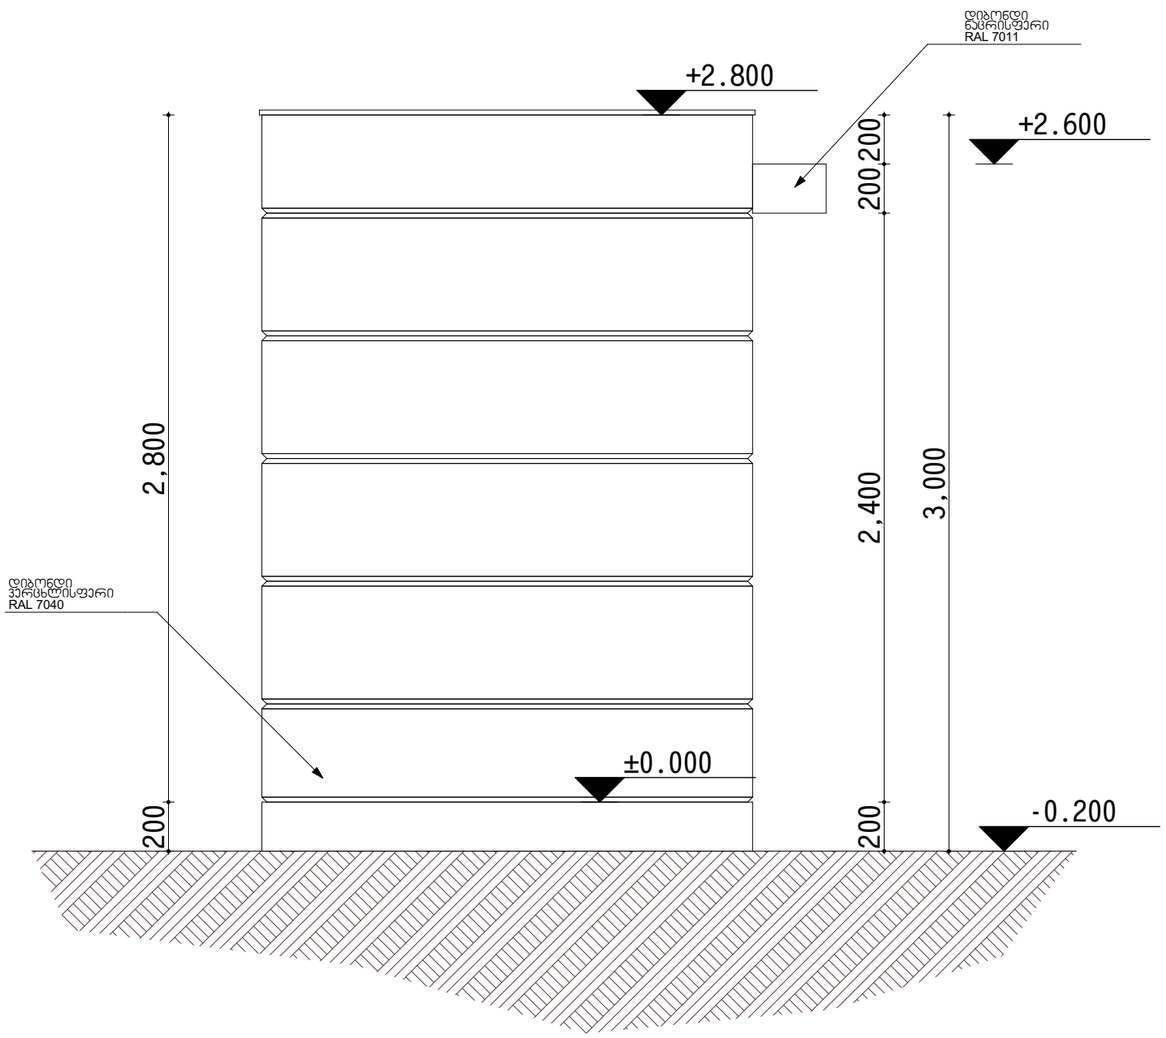

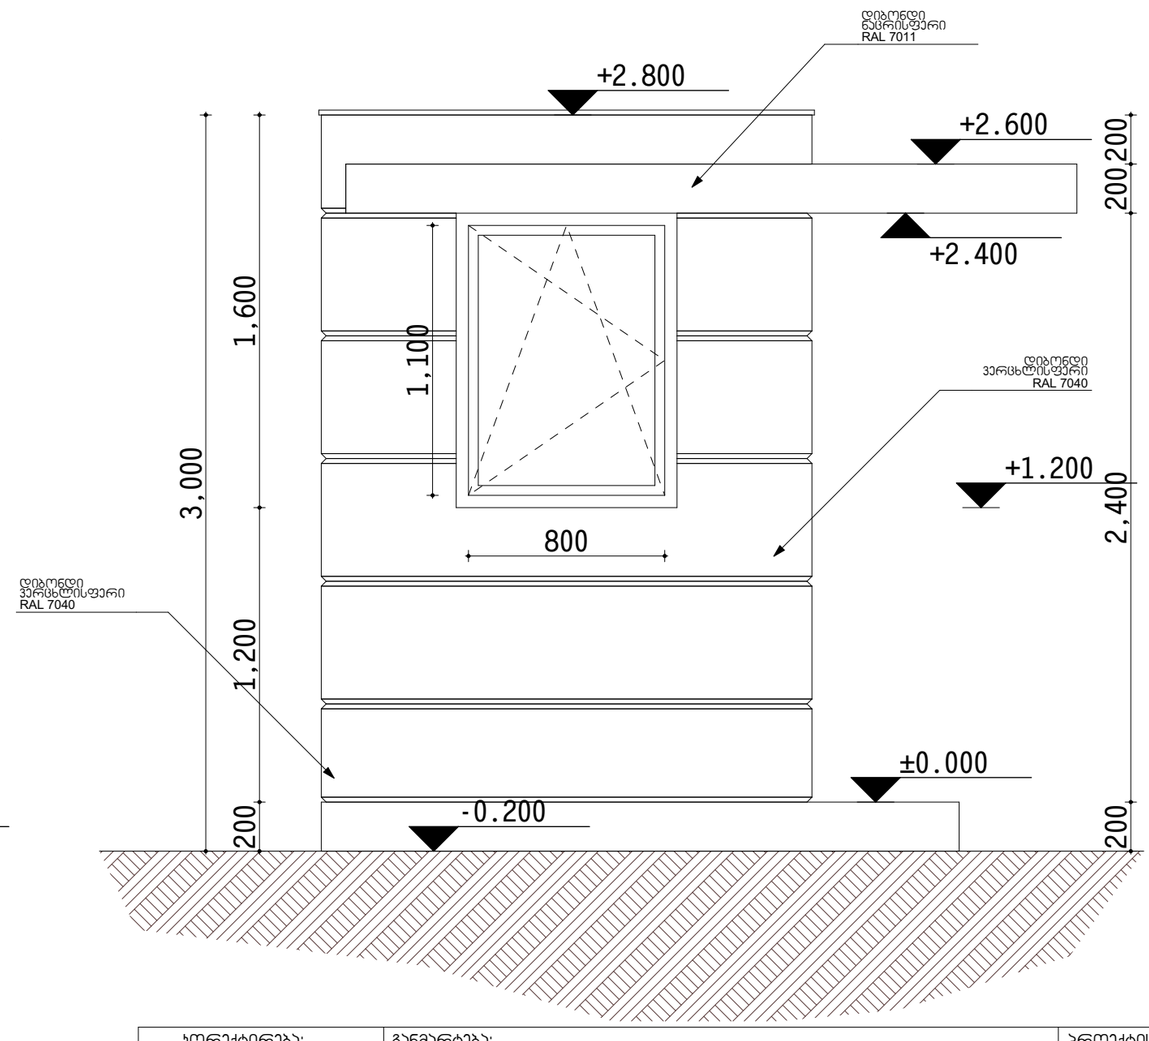

პორექტირება:	განმარტება:	პროექტის №: 1500
ა. -	-	ფორმატი: A2
ბ.		სტადია: DD
გ.		მასშტაბი:
დ.		დახაზა: NG
ე.		თარიღი: 4/11/2017

ნაწილი:

ფასადები-დაცვის ჯიხური

ნახაზი №:

A-202

დამკვეთი: სითი ჰარკი

პროექტი: ავტოსადგომი

არქიტექტორი: ჰილარე ბლიჯერი

TECHNICAL DESIGN STUDIO . 4/18 KAVSADZE STREET . 0179 TBILISI . GEORGIA . PHONE: +995 (8) 32 25 31 94 . FAX: +995 (8) 32 25 31 94 . WEB: WWW.TDS.GE . MAIL: INFO@TDS.GE

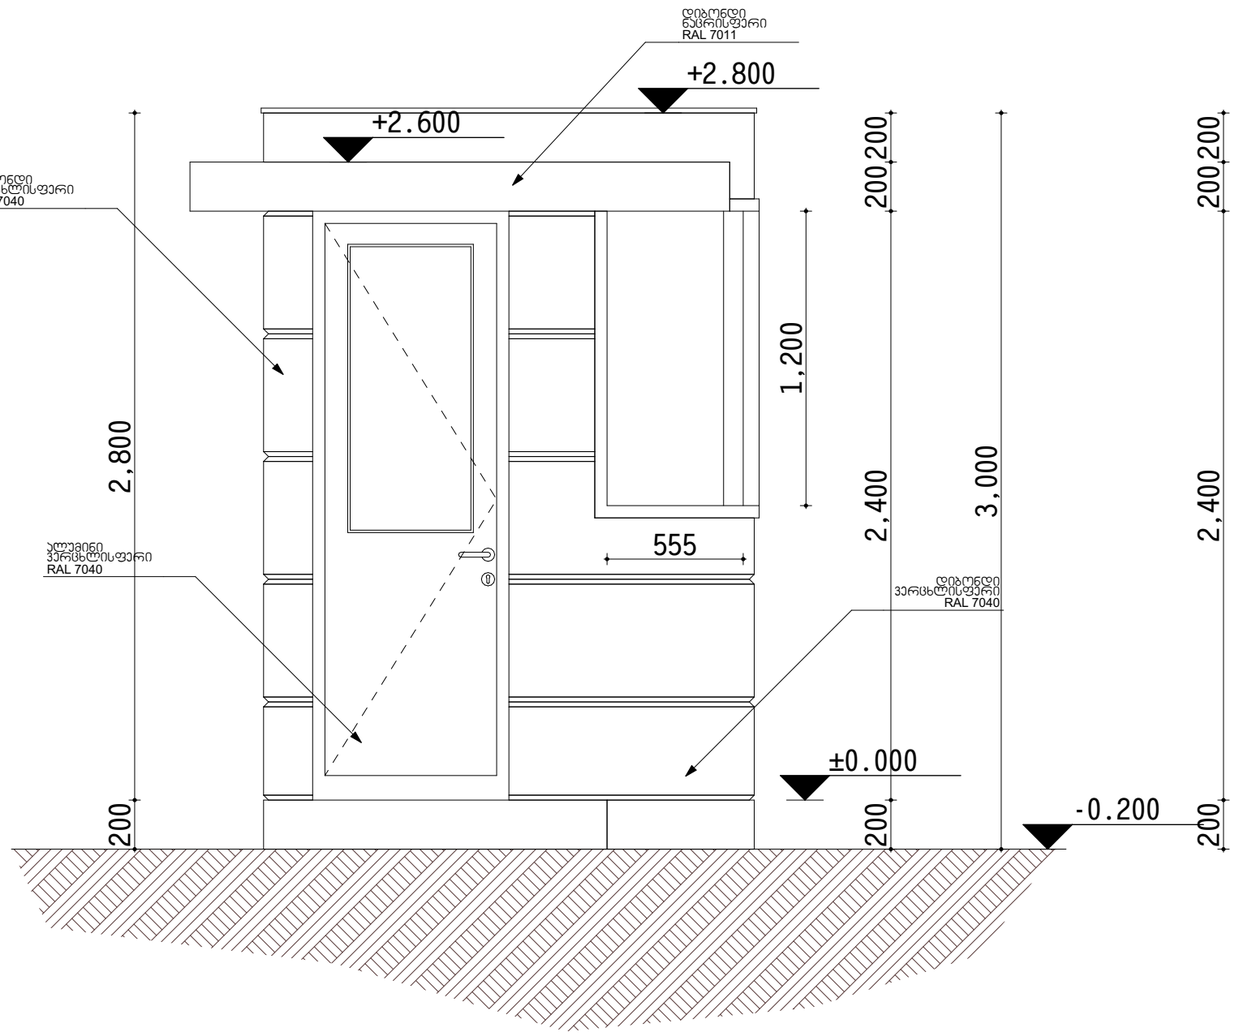

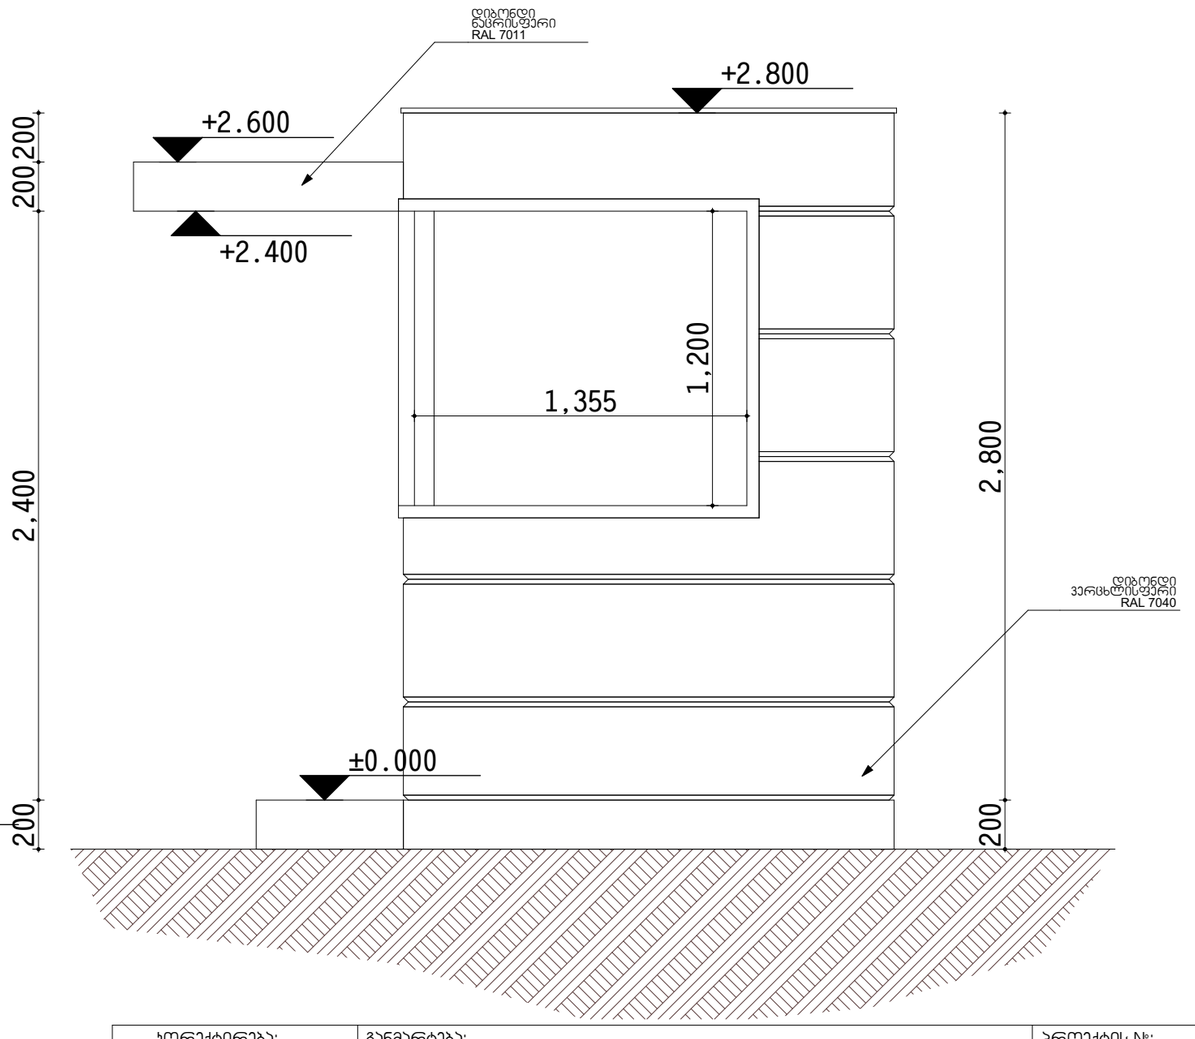

პორექტირება:	განმარტება:	პროექტის №: 1500
ა. -	-	ფორმატი: A2
ბ.		სტადია: DD
გ.		მასშტაბი:
დ.		დახაზა: NG
ე.		თარიღი: 4/11/2017

ნაწილი:

ფასადები-დაცვის ჯიხური

ნახაზი №:

A-203

დამკვეთი: სითი ჰარკი

პროექტი: ავტოსადგომი

არქიტექტორი: ჰილკე ბლიკერი

TECHNICAL DESIGN STUDIO

TECHNICAL DESIGN STUDIO . 4/18 KAVSADZE STREET . 0179 TBILISI . GEORGIA . PHONE: +995 (8) 32 25 31 94 . FAX: +995 (8) 32 25 31 94 . WEB: WWW.TDS.GE . MAIL: INFO@TDS.GE

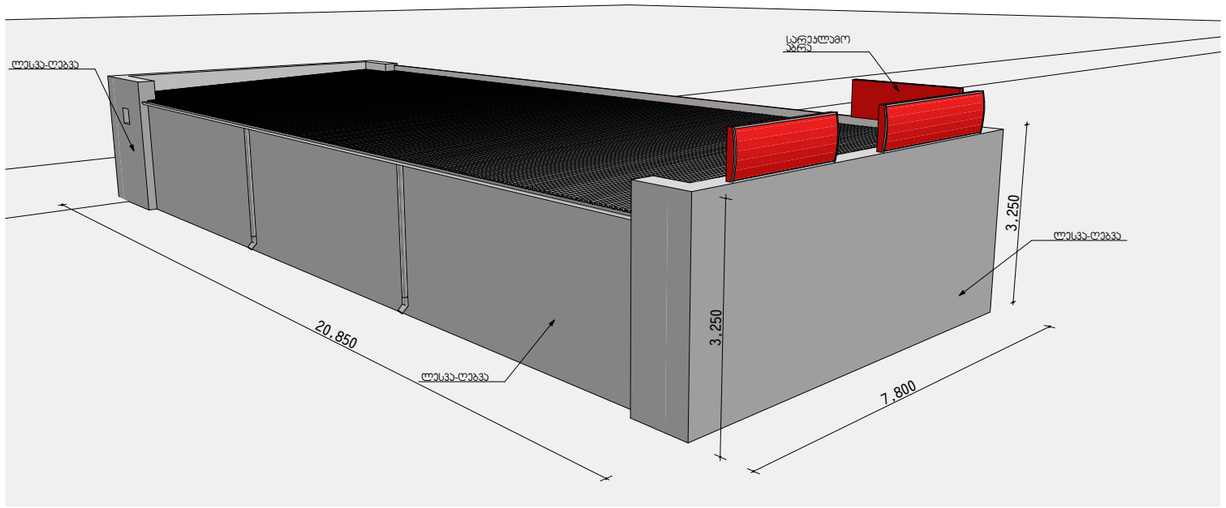

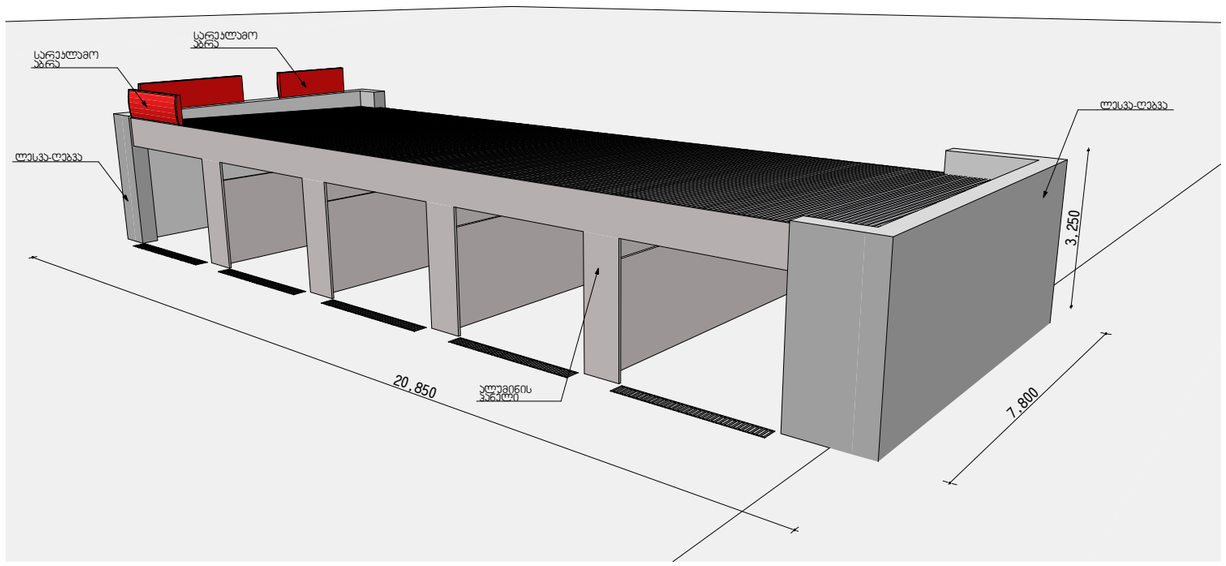

პორექტირება:	განმარტება:	პროექტის №: 1500
ა. -	-	ფორმატი: A2
ბ.		სტადია: DD
გ.		მასშტაბი:
დ.		დახაზა: NG
ე.		თარიღი: 4/12/2017

ნაწილი:

პერსპექტ. ხედები-არს.ავტოსამრეცხაო

ნახაზი №: 03

დამკვეთი: სითი პარკი

პროექტი: ავტოსადგომი

არქიტექტორი: ჰილტე ბლიკერი

TECHNICAL DESIGN STUDIO . 4/18 KAVSADZE STREET . 0179 TBILISI . GEORGIA . PHONE: +995 (8) 32 25 31 94 . FAX: +995 (8) 32 25 31 94 . WEB: WWW.TDS.GE . MAIL: INFO@TDS.GE

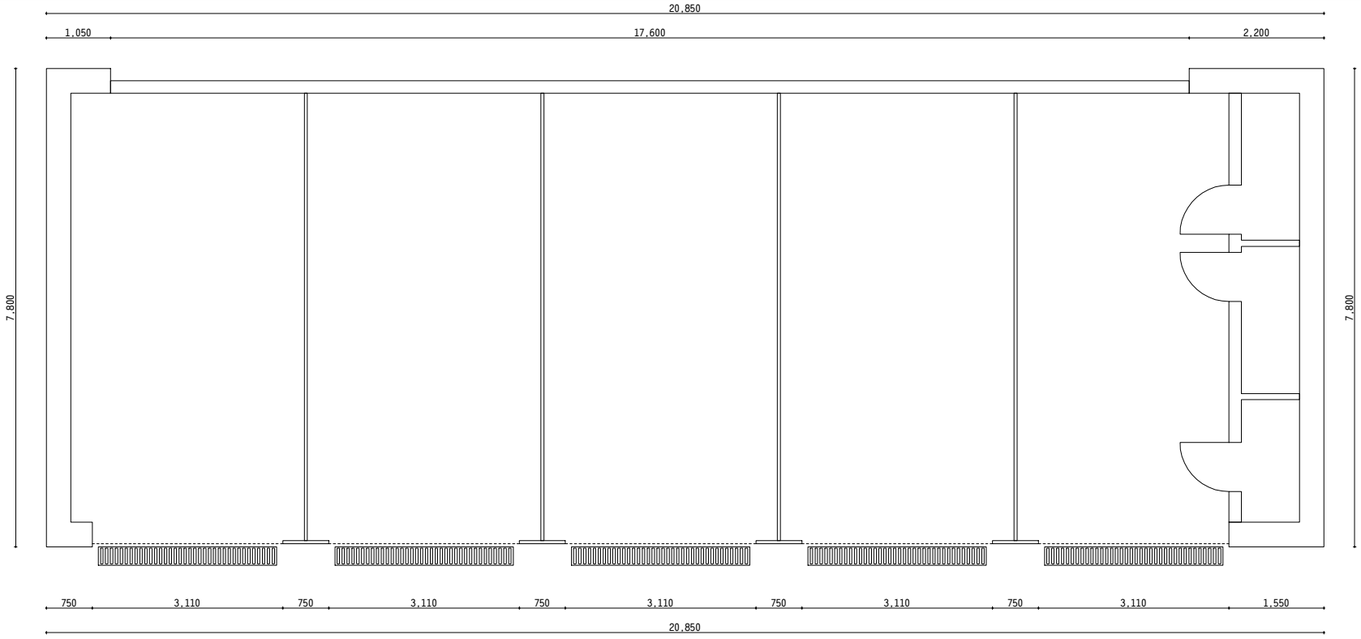

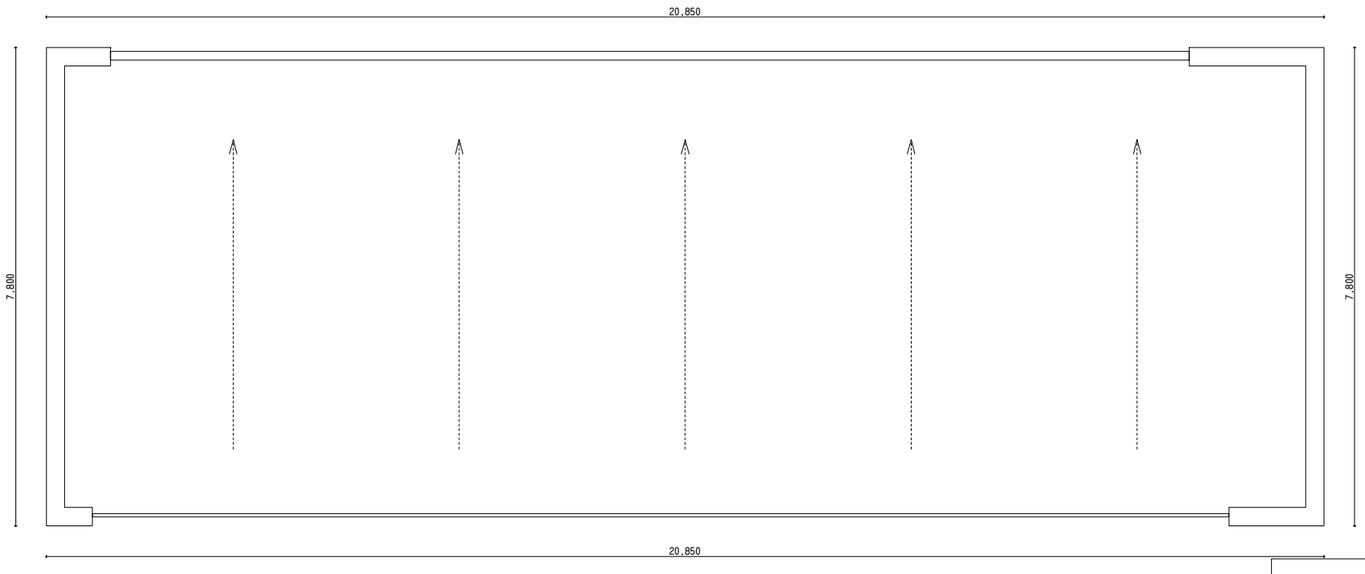

პროექტირება:	განმარტება:	პროექტის №: 1500
ა. -	-	ფორმატი: A2
ბ.		სტადია: DD
გ.		მასშტაბი:
დ.		დახაზა: NG
ე.		თარიღი: 4/12/2017

ნაწილი:
გეგმები - არს. ავტოსამრეცხაო

ნახაზი №:
A-103

დამკვეთი: სითი ჰარკი

პროექტი: ავტოსადგომი

არქიტექტორი: ჰილტე ბლიკერი

TECHNICAL DESIGN STUDIO

TECHNICAL DESIGN STUDIO . 4/18 KAVSADZE STREET . 0179 TBILISI . GEORGIA . PHONE: +995 (8) 32 25 31 94 . FAX: +995 (8) 32 25 31 94 . WEB: WWW.TDS.GE . MAIL: INFO@TDS.GE

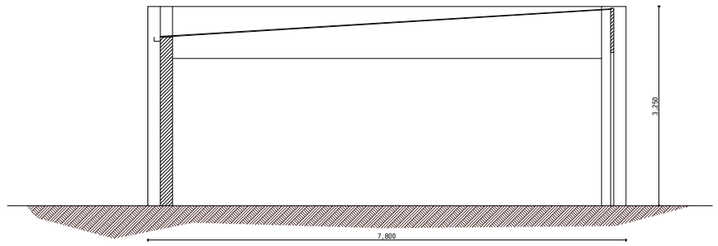

პორექტირება:	განმარტება:	პროექტის №: 1500
ა. -	-	ფორმატი: A2
ბ.		სტადია: DD
გ.		მასშტაბი:
დ.		დახაზა: NG
ე.		თარიღი: 4/12/2017

ნაწილი:

ჭრილი-არს. ავტოსამრეცხაო

ნახაზი №:

A-303

დამკვეთი: სითი პარკი

პროექტი: ავტოსადგომი

არქიტექტორი: ჰილჯე ბლიკერი

TECHNICAL DESIGN STUDIO . 4/18 KAVSADZE STREET . 0179 TBILISI . GEORGIA . PHONE: +995 (8) 32 25 31 94 . FAX: +995 (8) 32 25 31 94 . WEB: WWW.TDS.GE . MAIL: INFO@TDS.GE

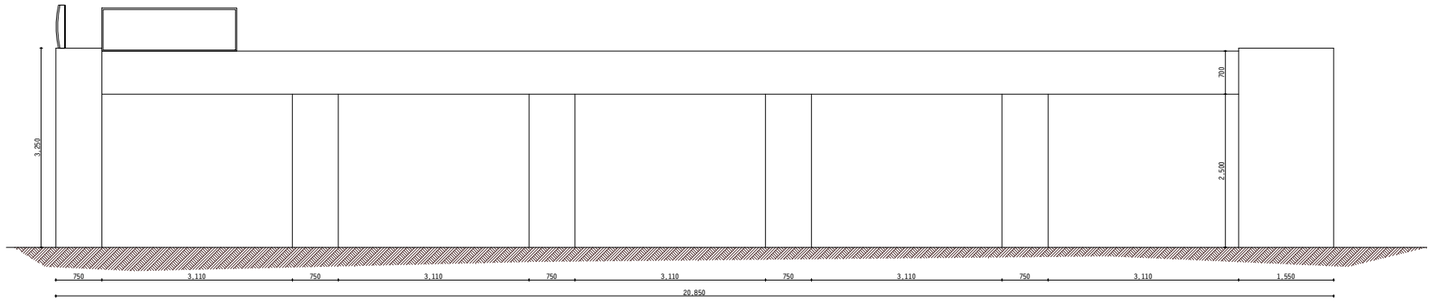

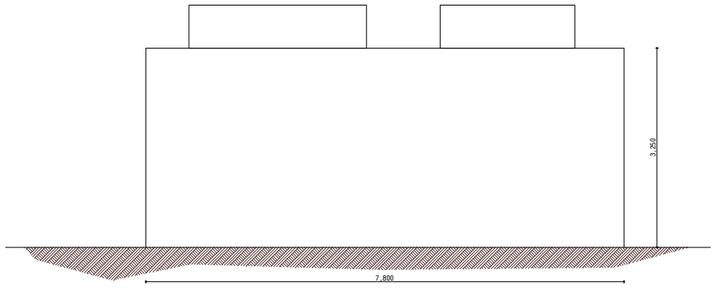

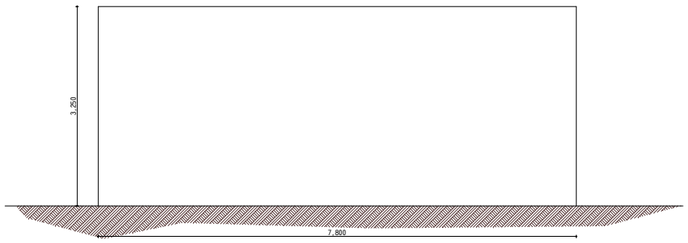

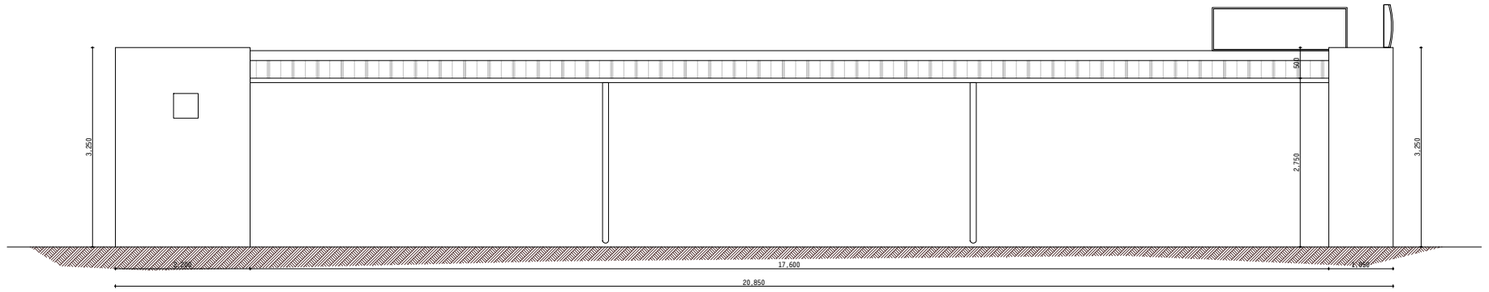

პორექტირება:	განმარტება:	პროექტის №: 1500
ა. -	-	ფორმატი: A2
ბ.		სტადია: DD
გ.		მასშტაბი:
დ.		დახაზა: NG
ე.		თარიღი: 4/12/2017

ნაწილი:
ფასადები - არს. ავტოსამრეცხაო

ნახაზი №:
A-204

დამკვეთი: სითი ჰარკი

პროექტი: ავტოსადგომი

არქიტექტორი: ჰილკე ბლიკერი

TECHNICAL DESIGN STUDIO . 4/18 KAVSADZE STREET . 0179 TBILISI . GEORGIA . PHONE: +995 (8) 32 25 31 94 . FAX: +995 (8) 32 25 31 94 . WEB: WWW.TDS.GE . MAIL: INFO@TDS.GE