ჭრილი 1-1
მ. 1:100

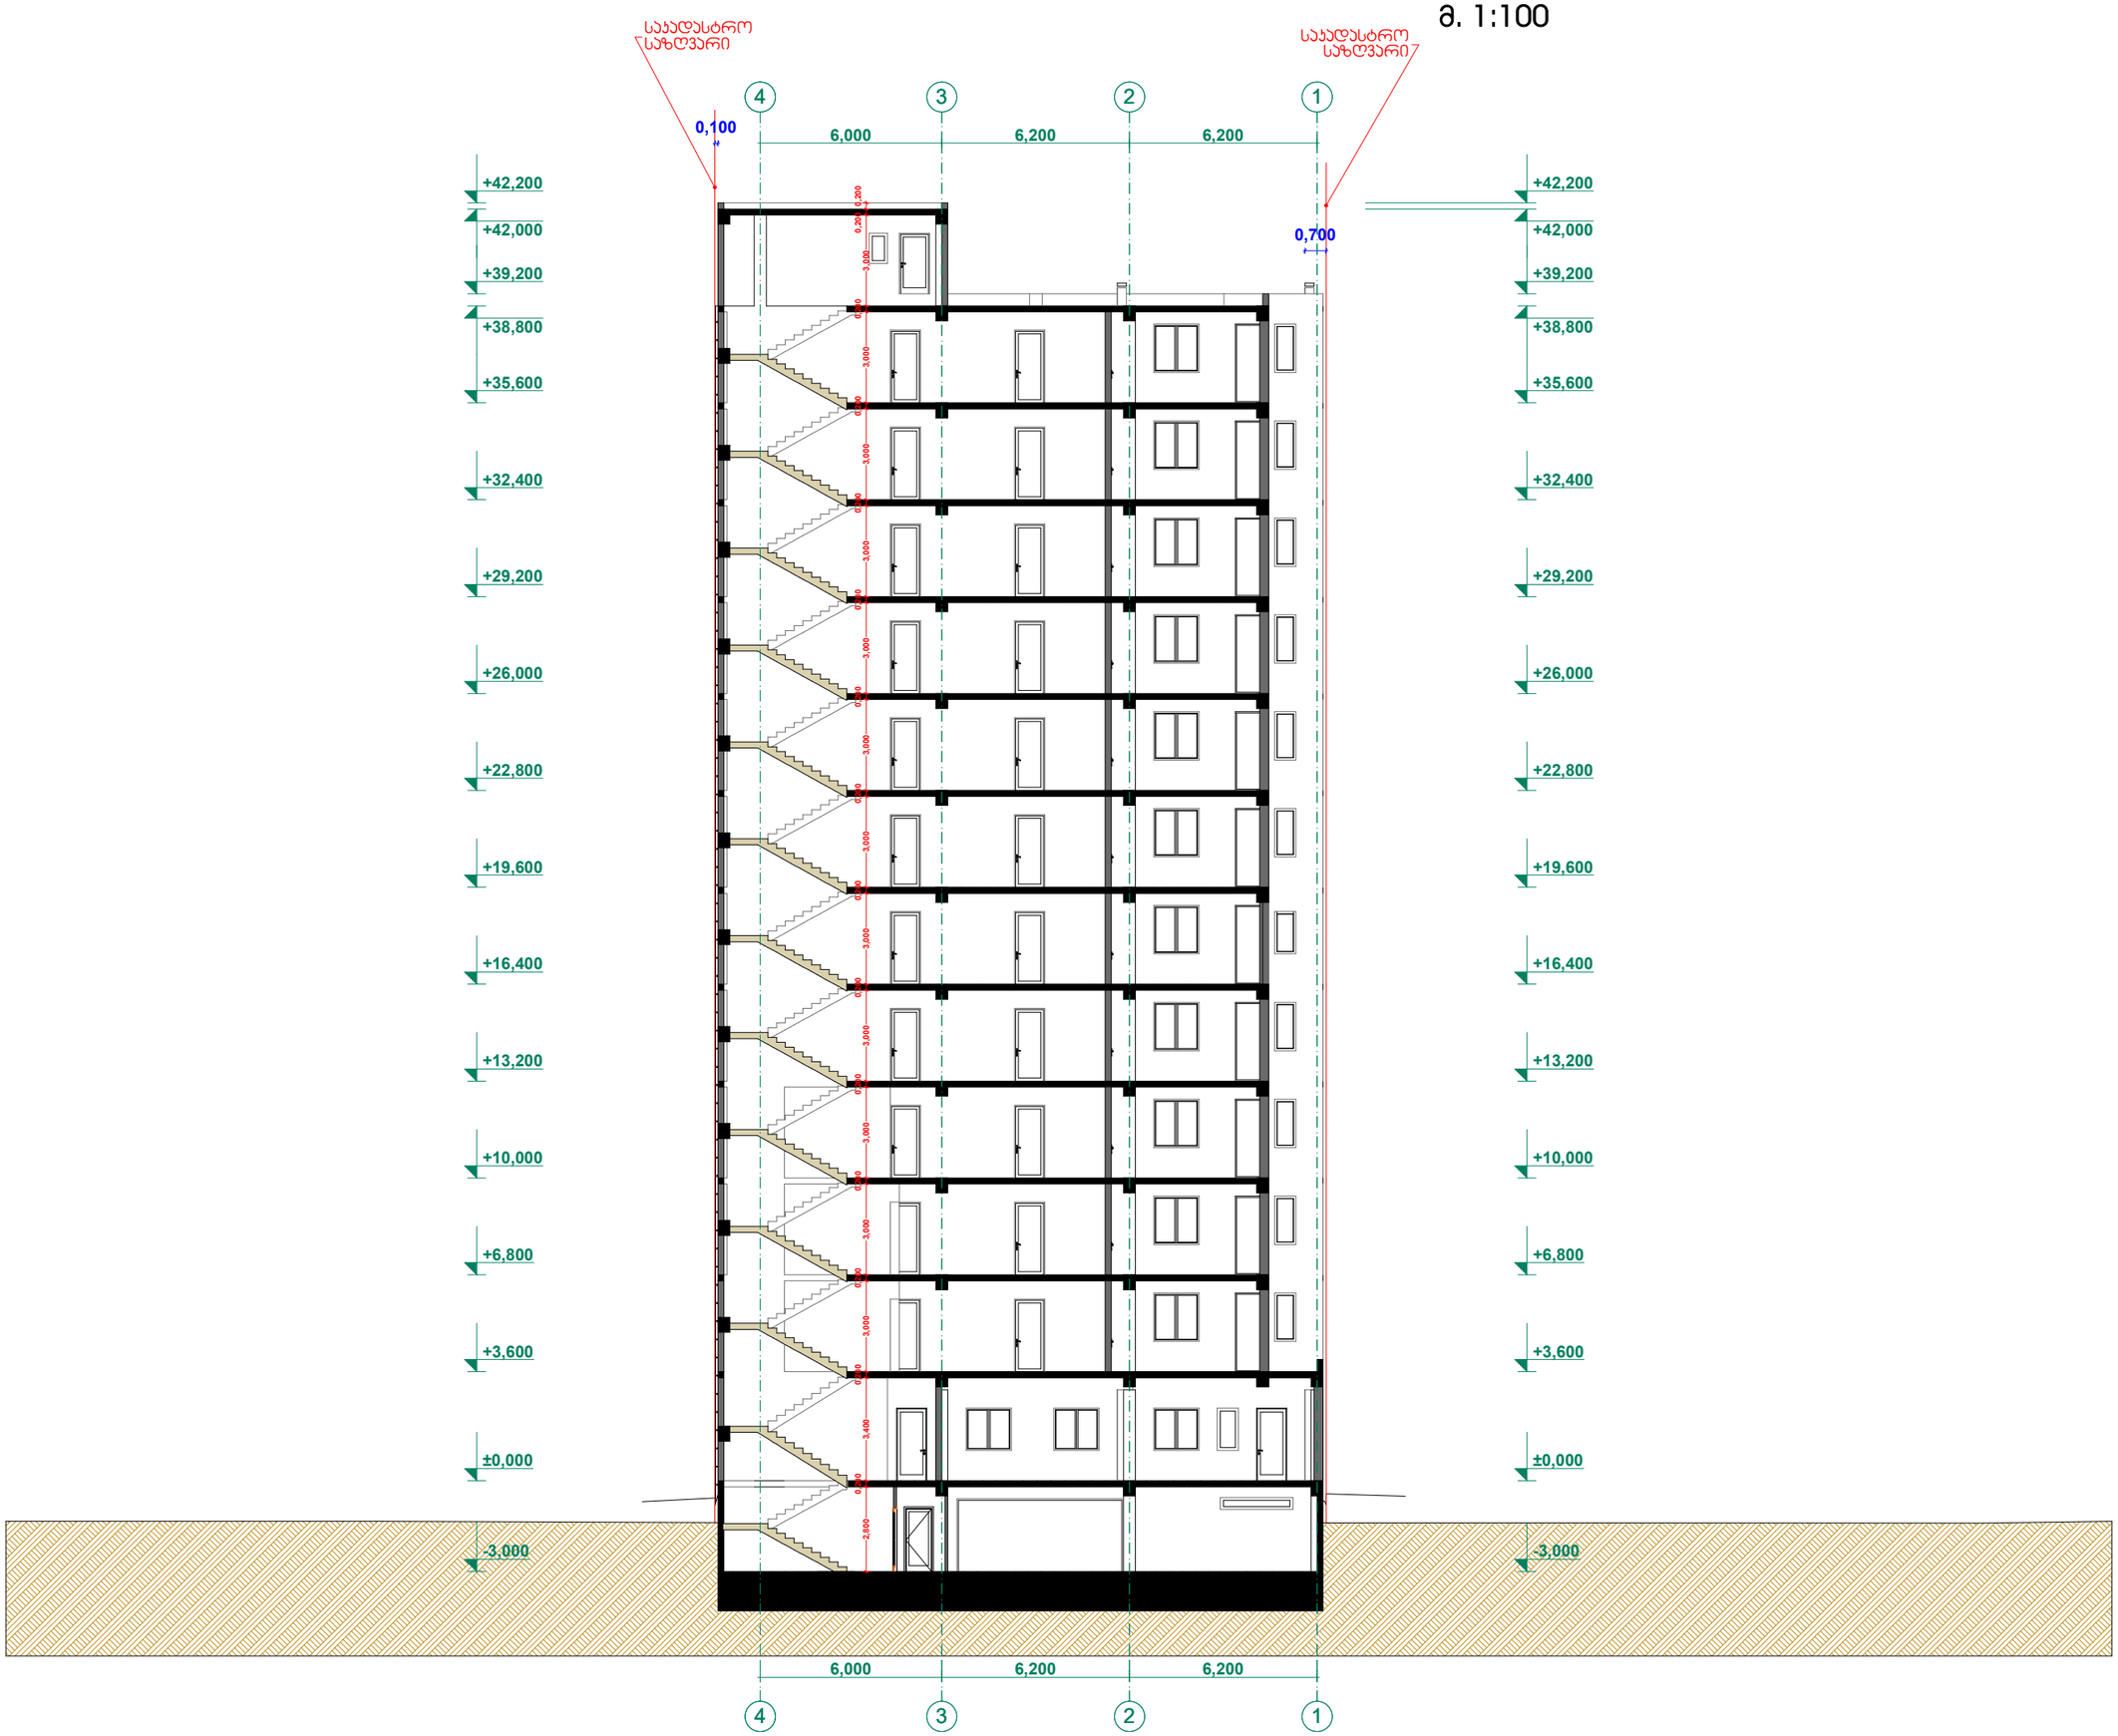

ხელშეკრულება №	

პირობითი აღნიშვნები

- ღერძის ხაზი
- საკადასტრო საზღვარი
- ჭრილის ხაზი
- ბლოკის კედელი
- ვერტიკალური ხვეტი
- ბადურის ხვეტი

ექსპლიკაცია

შენიშვნა



FLEX ARCHITECTURE

შპს. "ფლექს არქიტექტურა"		
თანამდებობა	გვარი	ხელმოწერა
დირექტორი	ი. მაზიაშვილი	
პროექტის ავტორი	ი. მაზიაშვილი	
დაამუშავა	დ. მუნჯიშვილი	

დამკვეთი:	შპს სანთოში
პროექტის სახელწოდება:	მრავალფუნქციური შენობა

მასშტაბი	თარიღი	ნახაზის დასახელება
1:200	27.09.2015	ფასადი +0.000

სტადია	ფურცელი	ფურცლები
არქ. ნაწილი	1	

ჭრილი 2-2
მ. 1:100

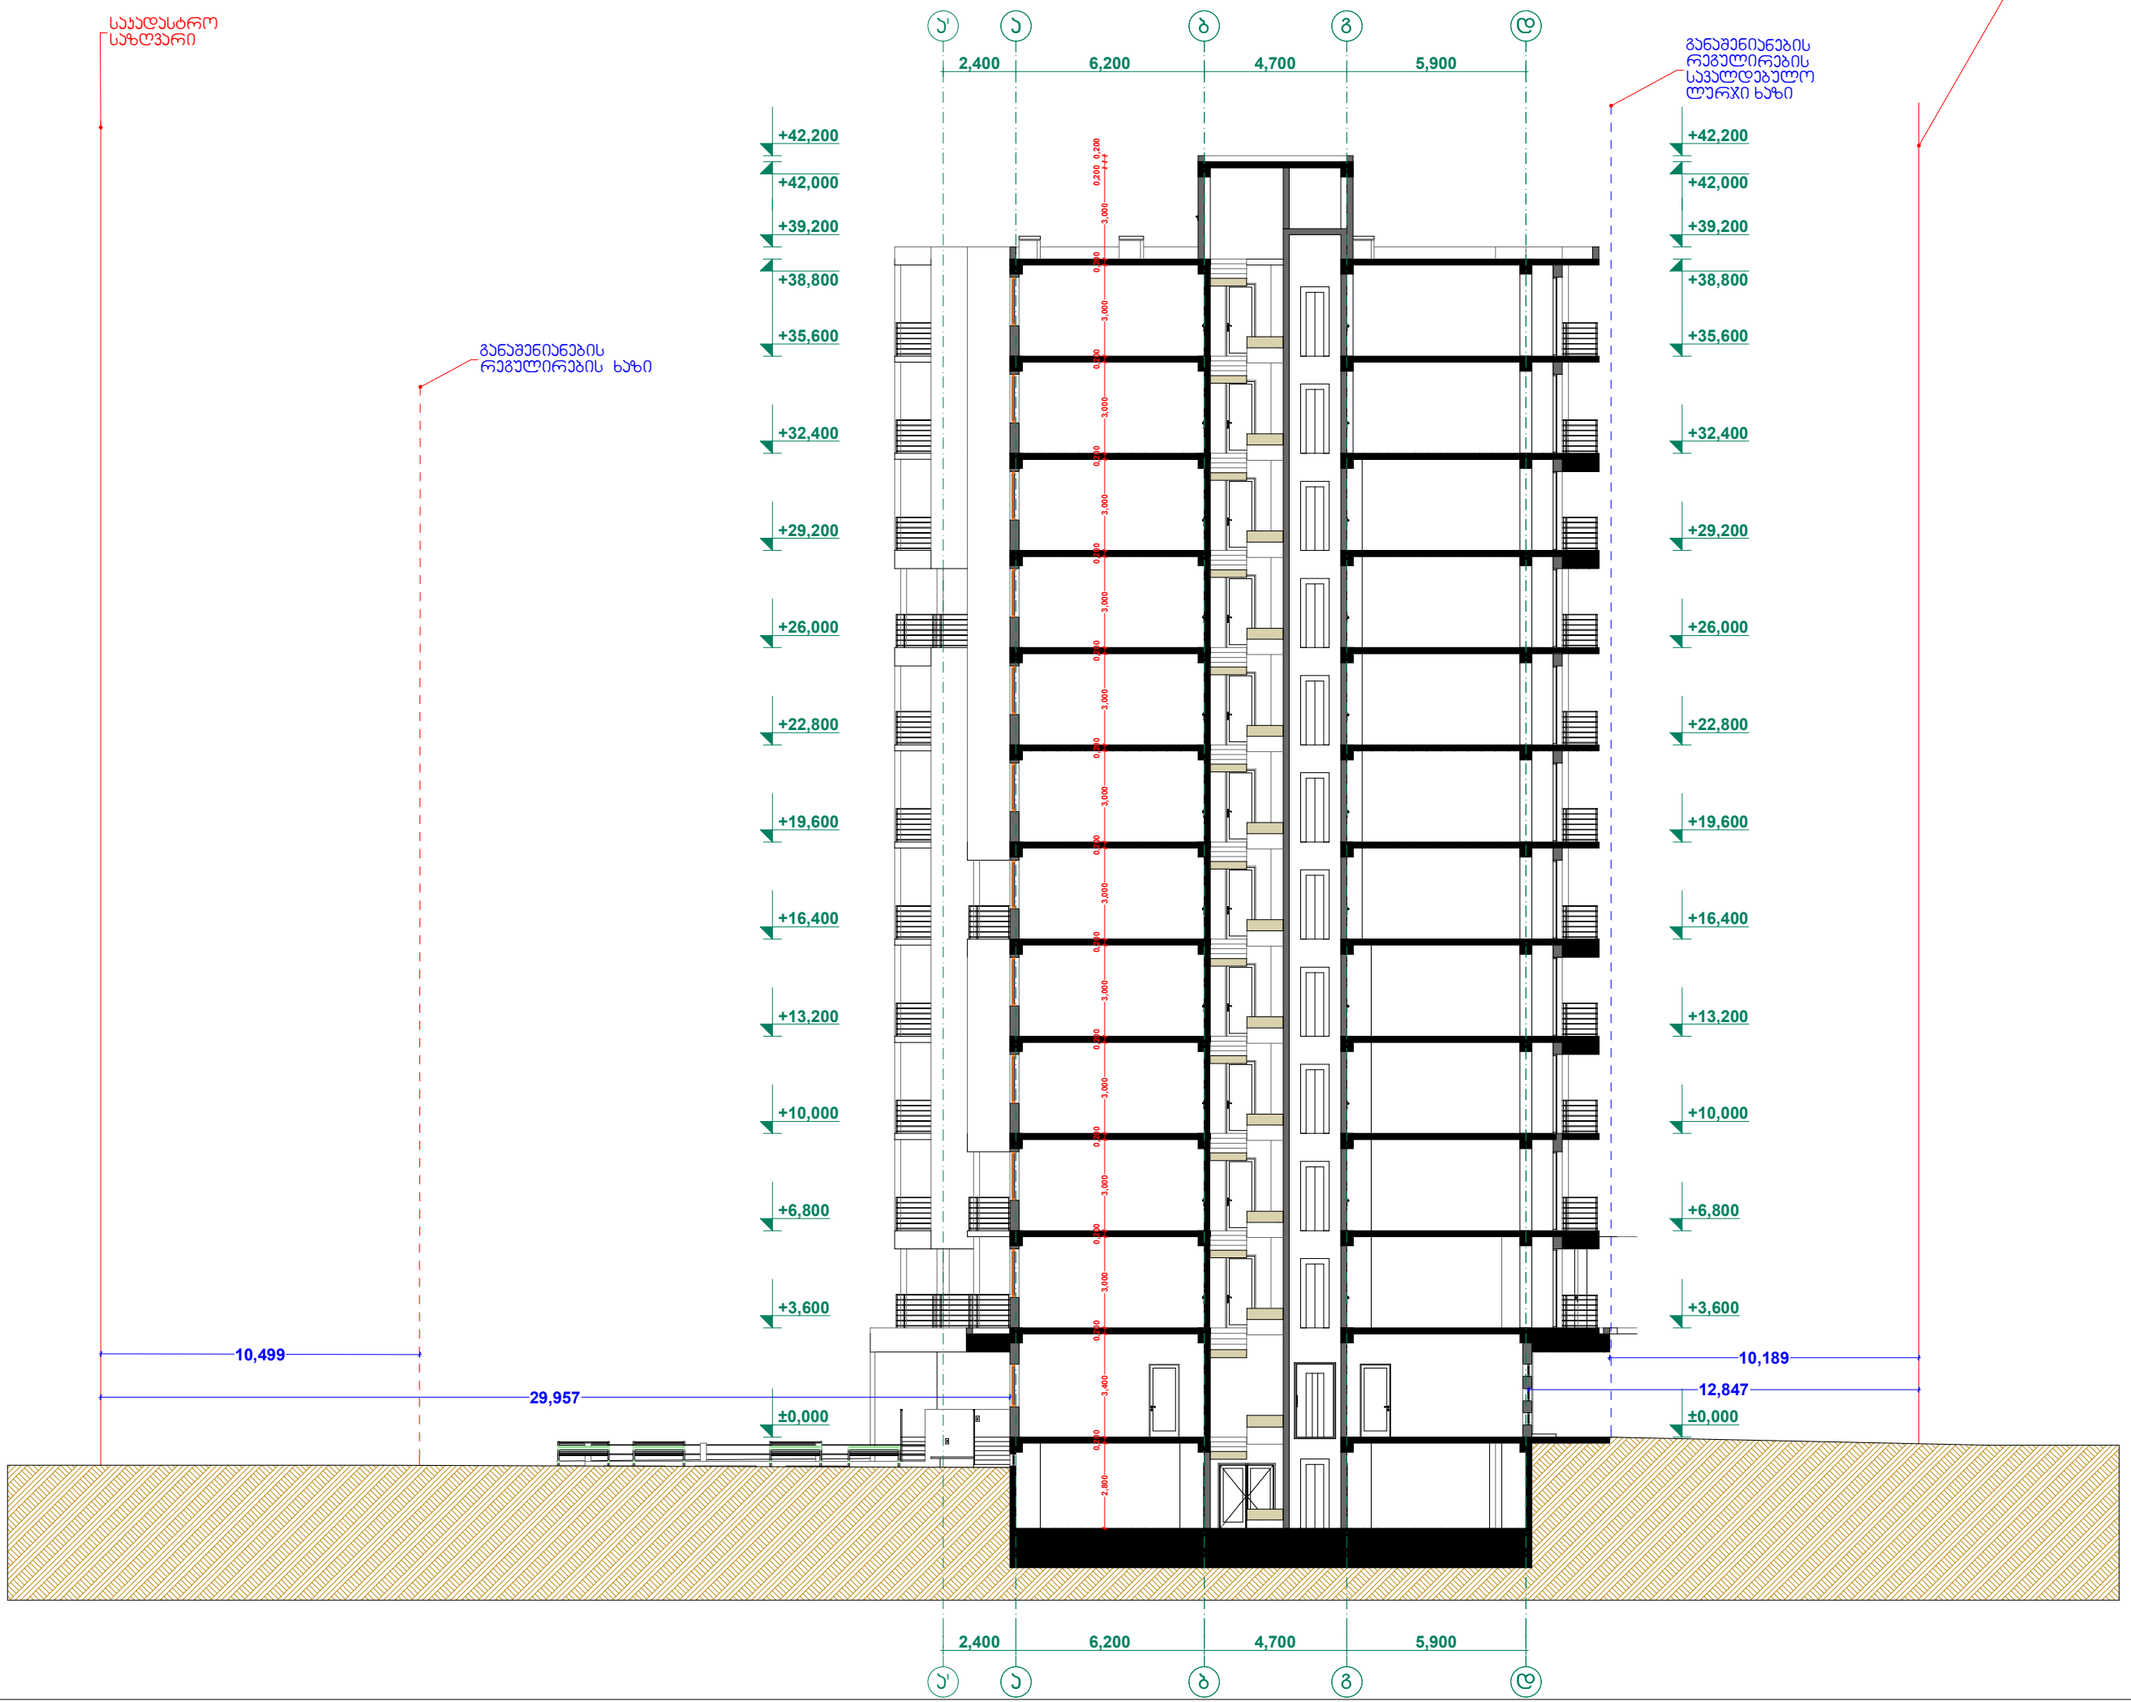

ხელშეკრულება №	

პირობითი აღნიშვნები

ა — ღერძის ხაზი

საყრდასტრო საზღვარი

ჭრილის ხაზი

ბლოკის კედელი

მონოლითური სვეტი

აბურის სვეტი

ექსპლიკაცია

შენიშვნა



FLEX ARCHITECTURE

შ.პ.ს. "ფლექს არქიტექტურა"		
თანამდებობა	გვარი	ხელმოწერა
დირექტორი	ი. გაზიაშვილი	
პროექტის ავტორი	ი. გაზიაშვილი	
დაამუშავა	დ. შენგელაშვილი	

დამკვეთი:	შ.პს საბოლოო
პროექტის სახელწოდება:	მრავალფუნქციური შენობა

მასშტაბი	თარიღი	ნახაზის დასახელება
1:200	27.09.2015	გეგმა +0.000

სტადია	ფურცელი	ფურცლები
არქ. ნაწილი	1	