ლითონის დამჭერები


ხის საჩრდილობელი კონსტრუქცია

დეკორატიული სანათი

ინვენტარგამძლე კერამიკული ფილა

შეილესოს ქვიშაცემენტის ხსნარით და შეიღებოს ღია ჩალისფრად

არსებული მეტალო პლასტმასისი კარფანჯარა

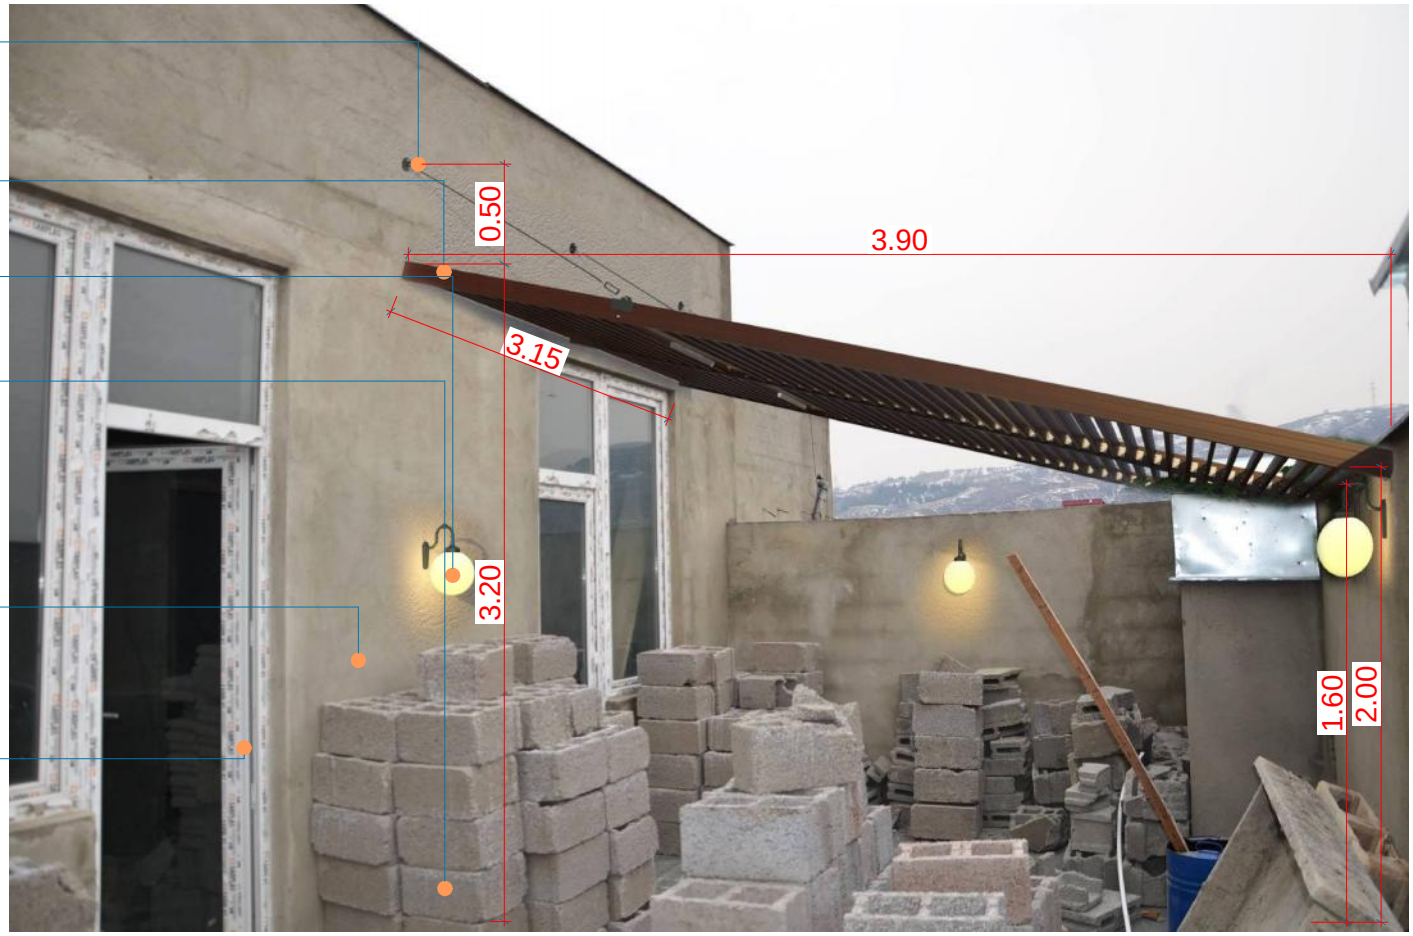

ლითონის დამჭერები


ხის საჩრდილობელი კონსტრუქცია


დეკორატიული სანათი

ინვენტარგამძლე კერამიკული ფილა

შეილესოს ქვიშაცემენტის ხსნარით და შეიღებოს ღია ჩალისფრად

არსებული მეტალო პლასტმასისი კარფანჯარა

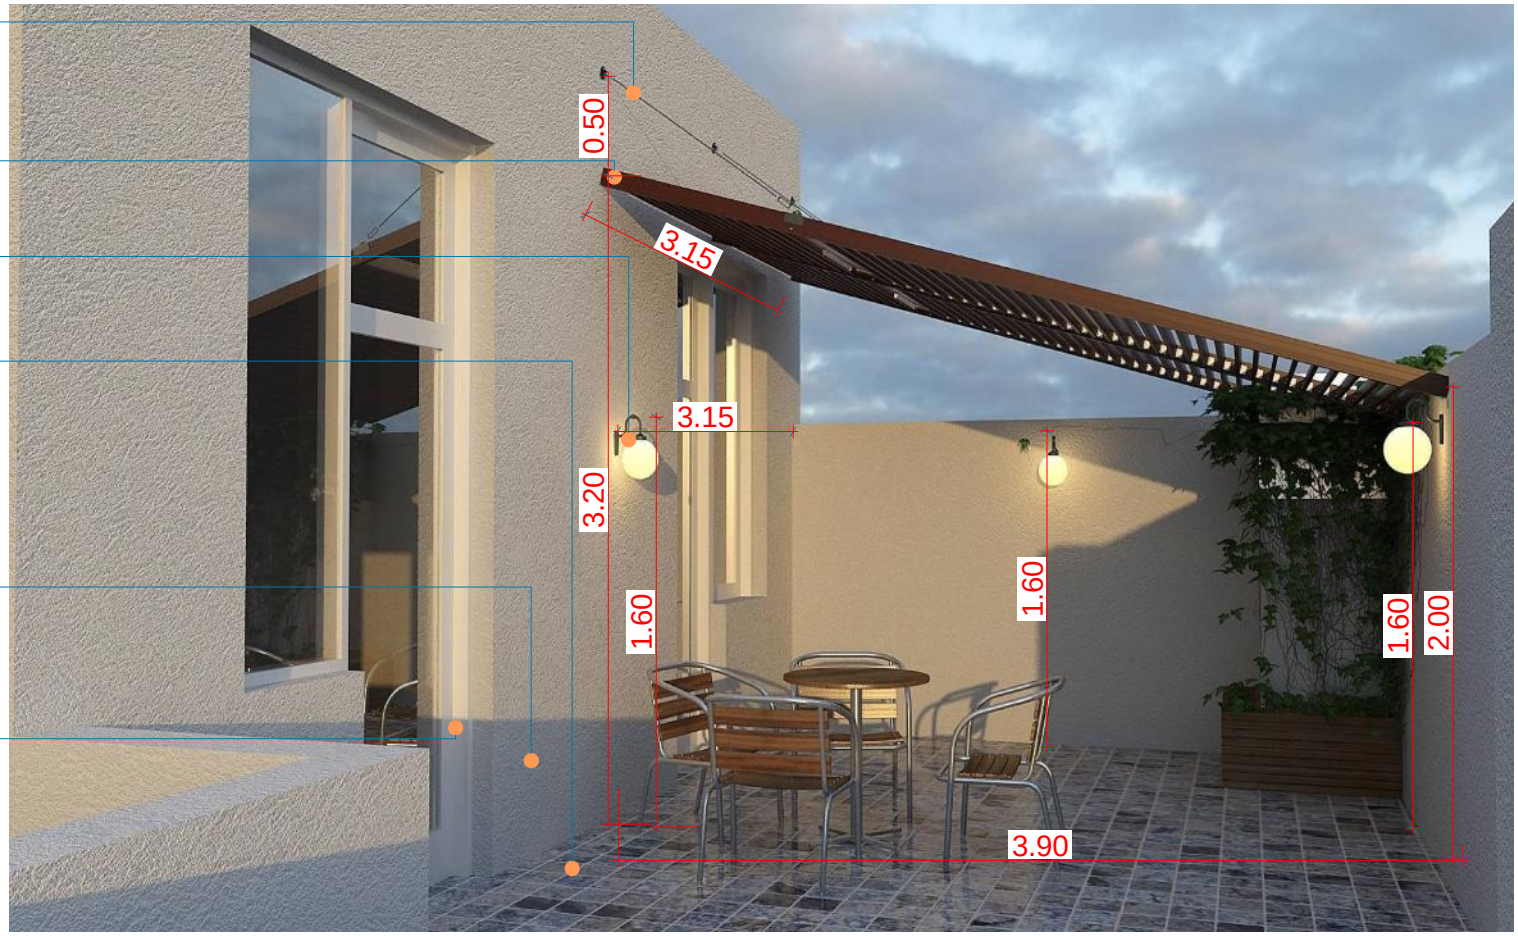

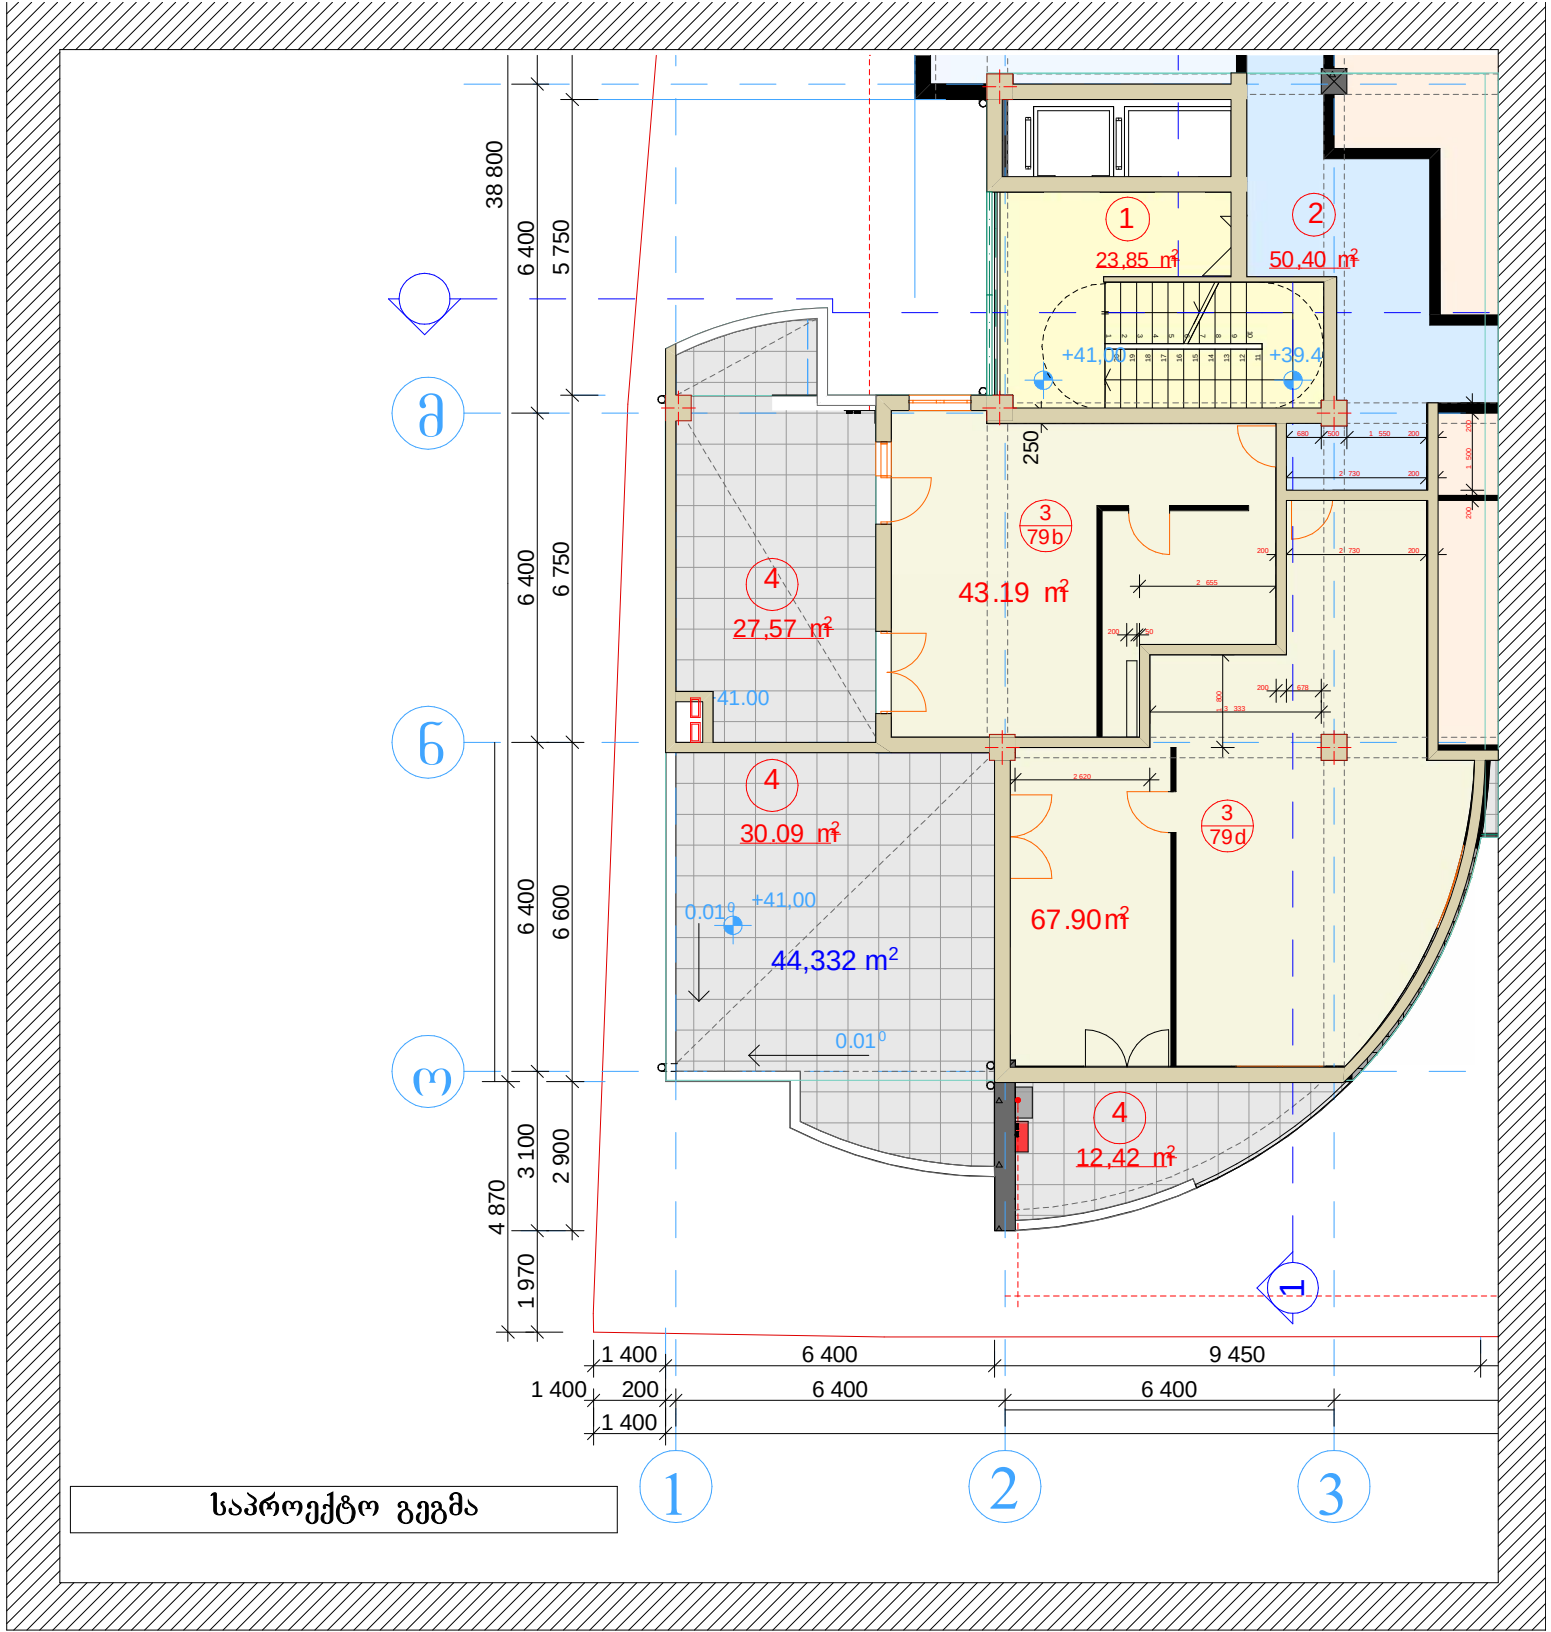

საპროექტო გეგმა