ფასადი ა - ზ ღერძებში

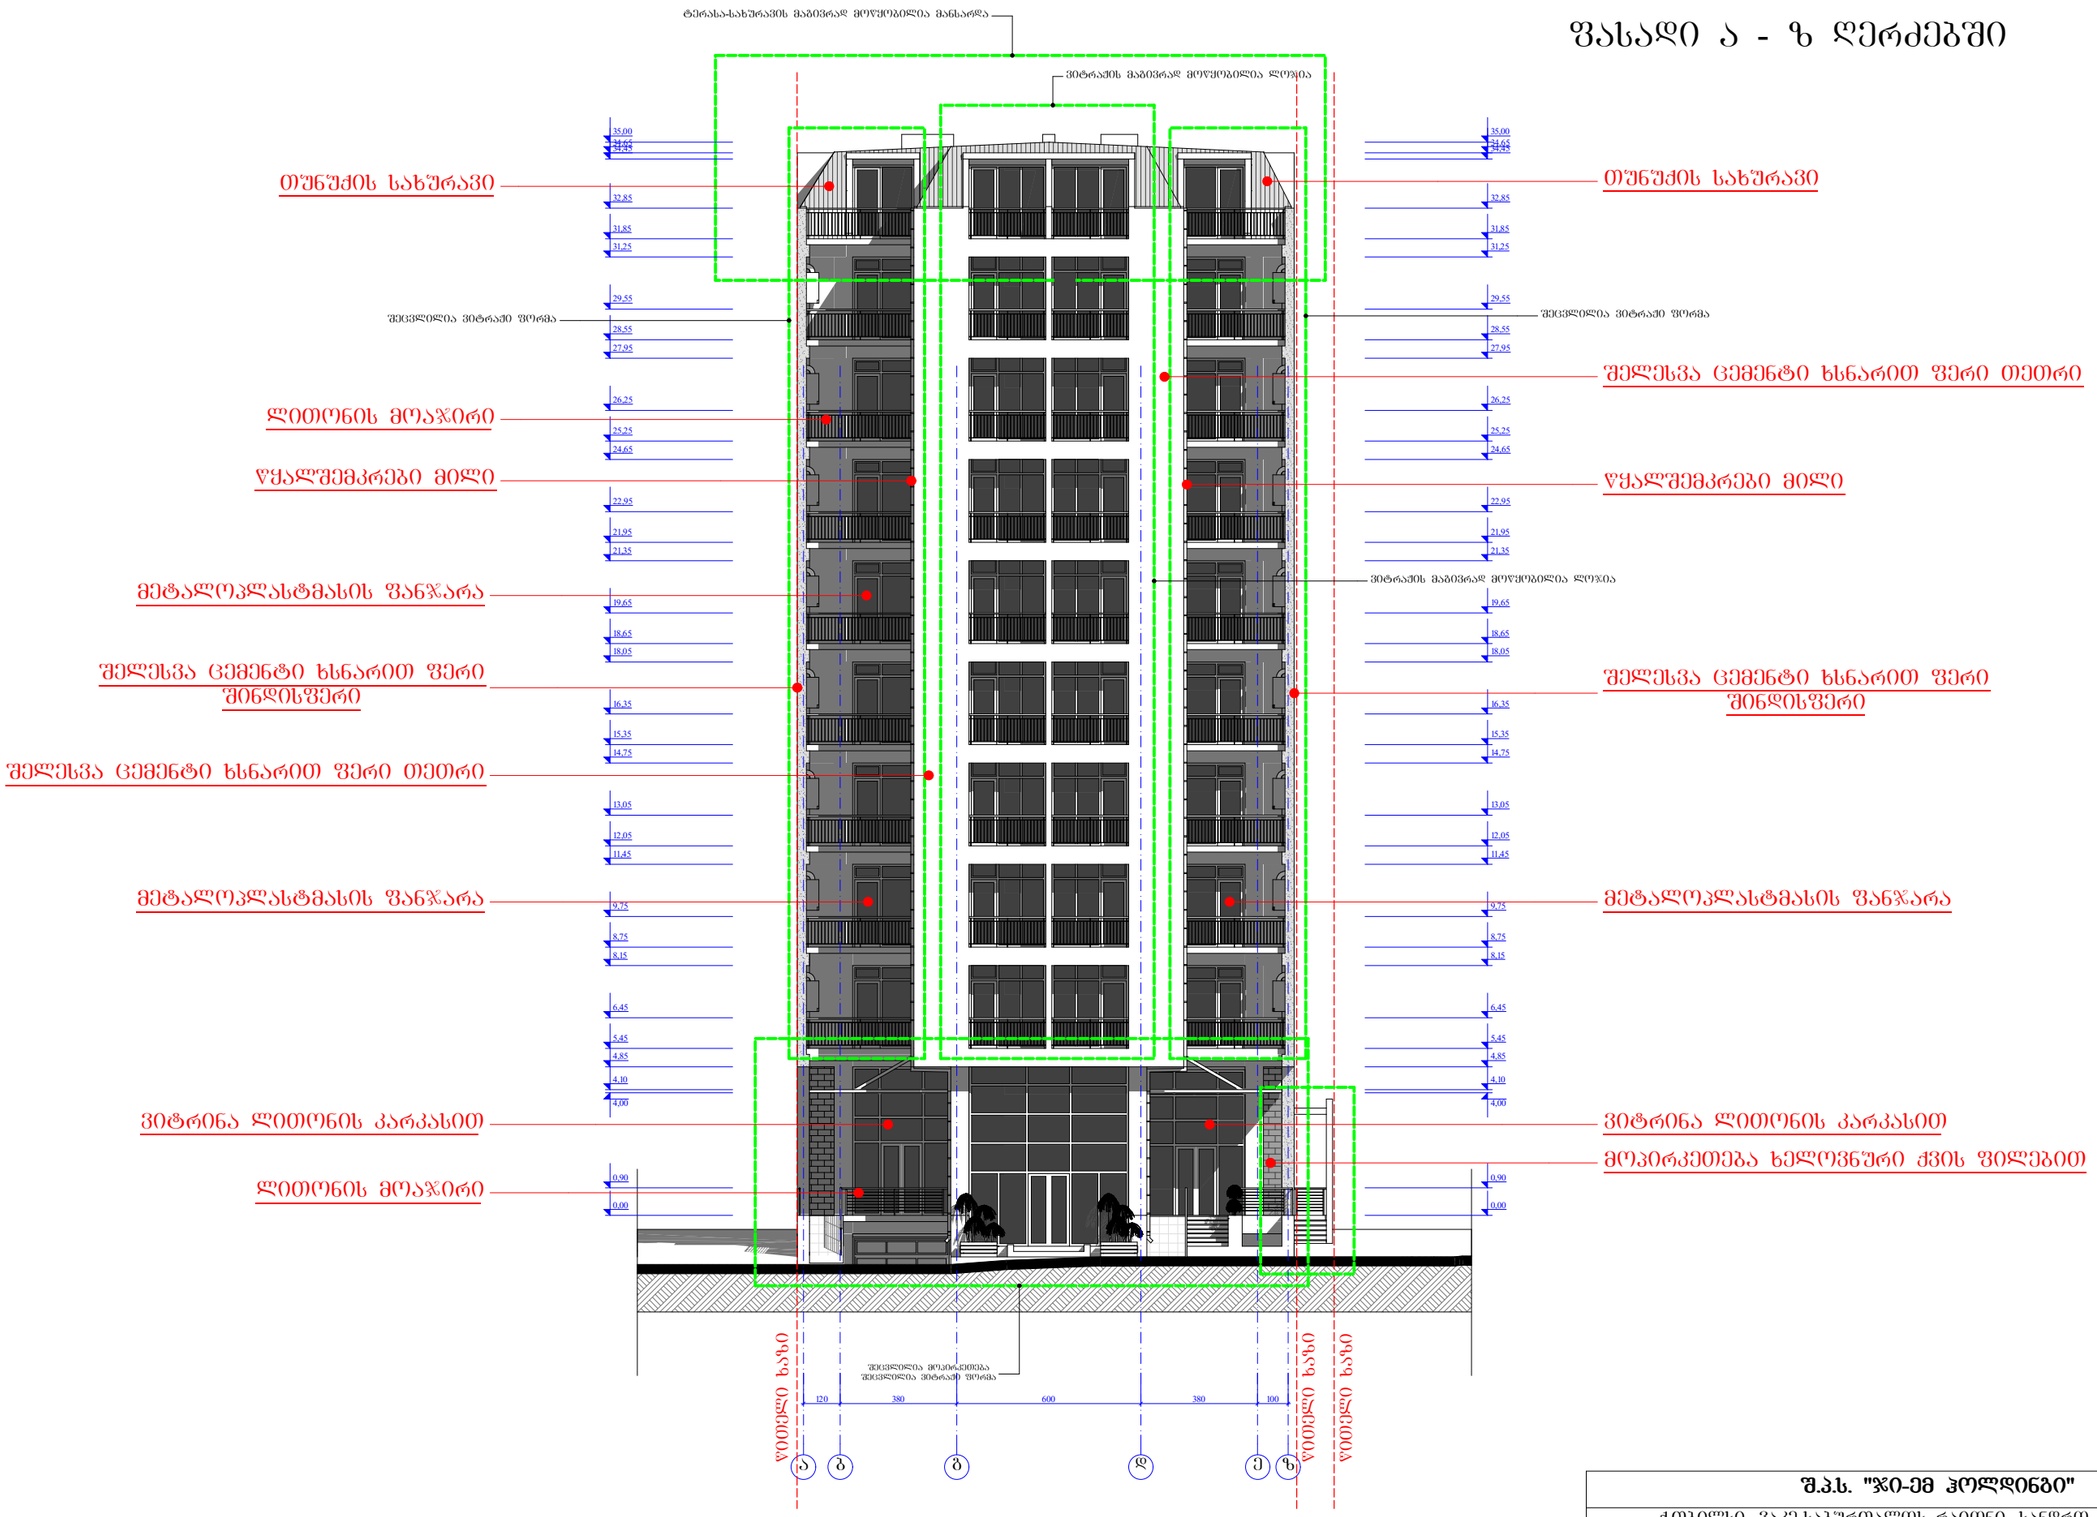

კორექტირებული ადგილის ჩვენება

შ.პ.ს. "ჯი-ემ ჰოლდინგი"					
ქ.თბილსი, ვაკე-საბურთალოს რაიონი, სანდრო ეულის ქ. №1, მრავალფუნქციური ობიექტი					
დირექტორი		შ.ხმალაძე	არქიტექტურული ნაწილი	ფურცელი	ა - 19
პრ. ავტორი		ი.სუჯაშვილი	ფასადი ა - ზ ღერძებში	თარიღი	2015 წ.
პრ. ავტორი		კ.მორჩილაძე		მასშტაბი	მ. 1:200

ფასადი ზ - ა ღერძებში

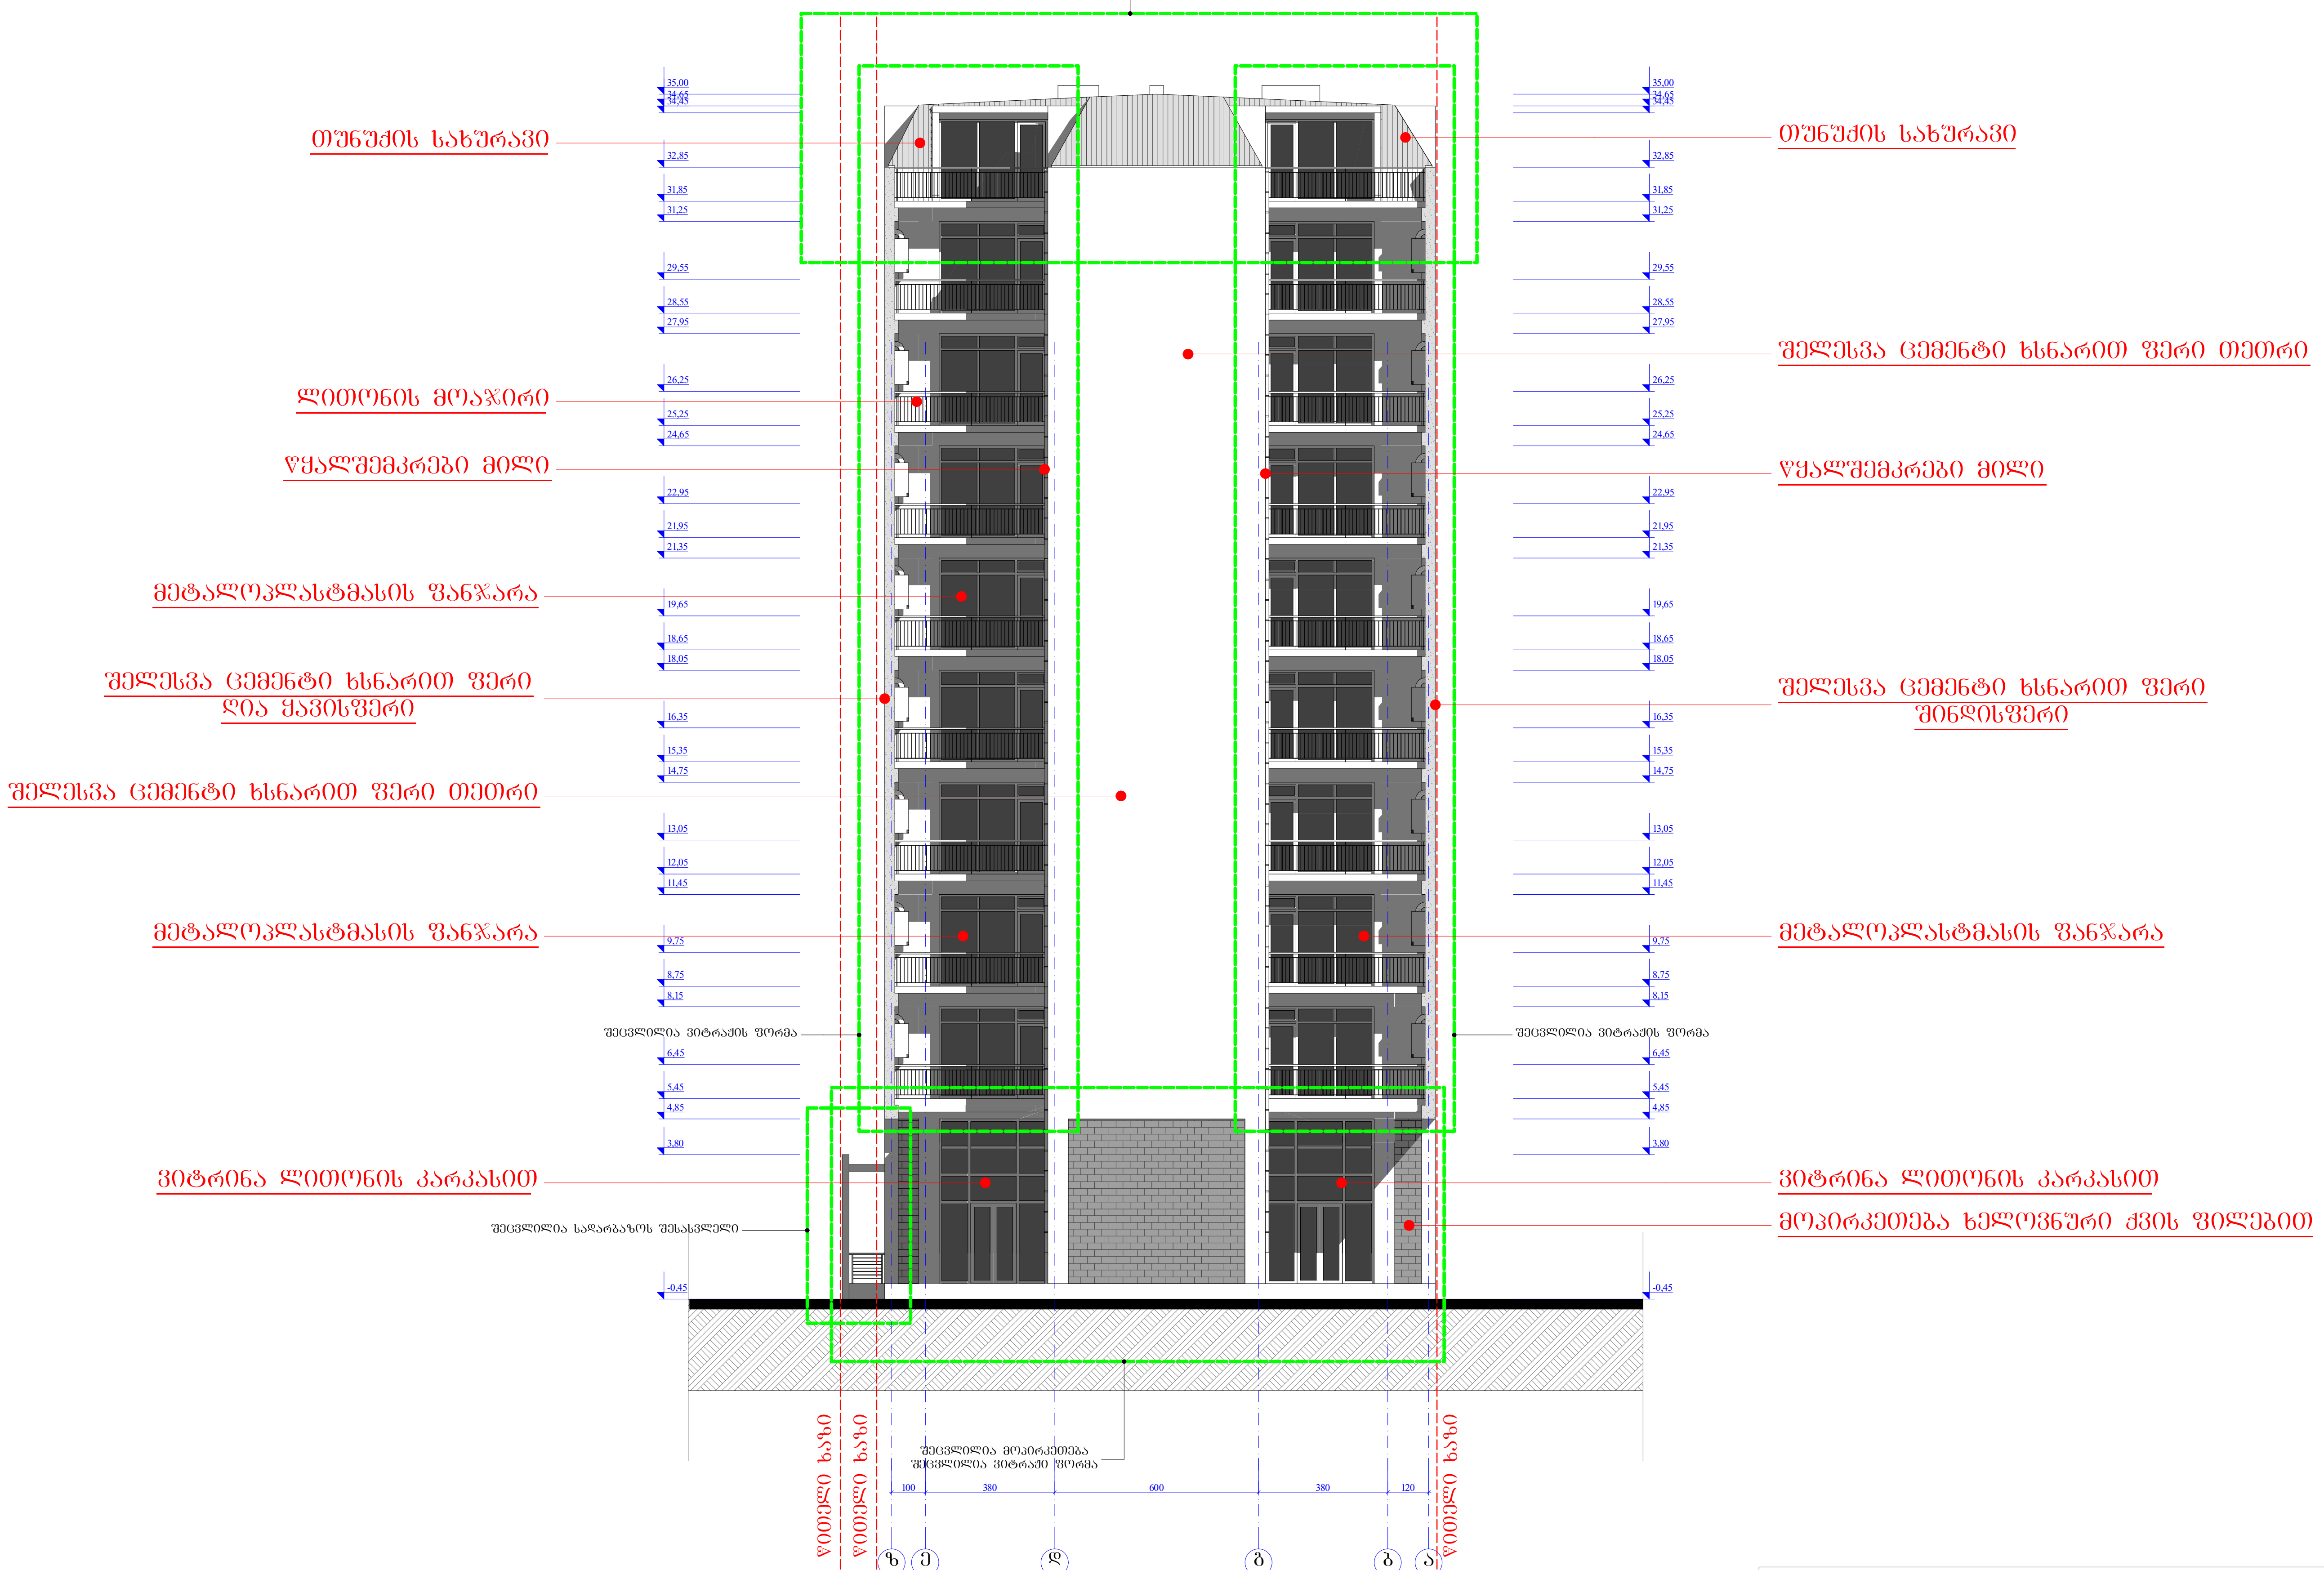

კორექტირებული ადგილის ჩვენება

შ.პ.ს. "ჯი-ემ ჰოლდინგი"					
ქ.თბილისი, ვაკე-საბურთალოს რაიონი, სანდრო ეულის ქ. №1, მრავალფუნქციური ობიექტი					
დირექტორი		შ.ხმალაძე	არქიტექტურული ნაწილი	ფურცელი	ა - 20
პრ. ავტორი		ი.სუჯაშვილი	ფასადი ზ - ა ღერძებში	თარიღი	2015 წ.
პრ. ავტორი		კ.მორჩილაძე		მასშტაბი	მ. 1:200






ფასადი 6 - 1

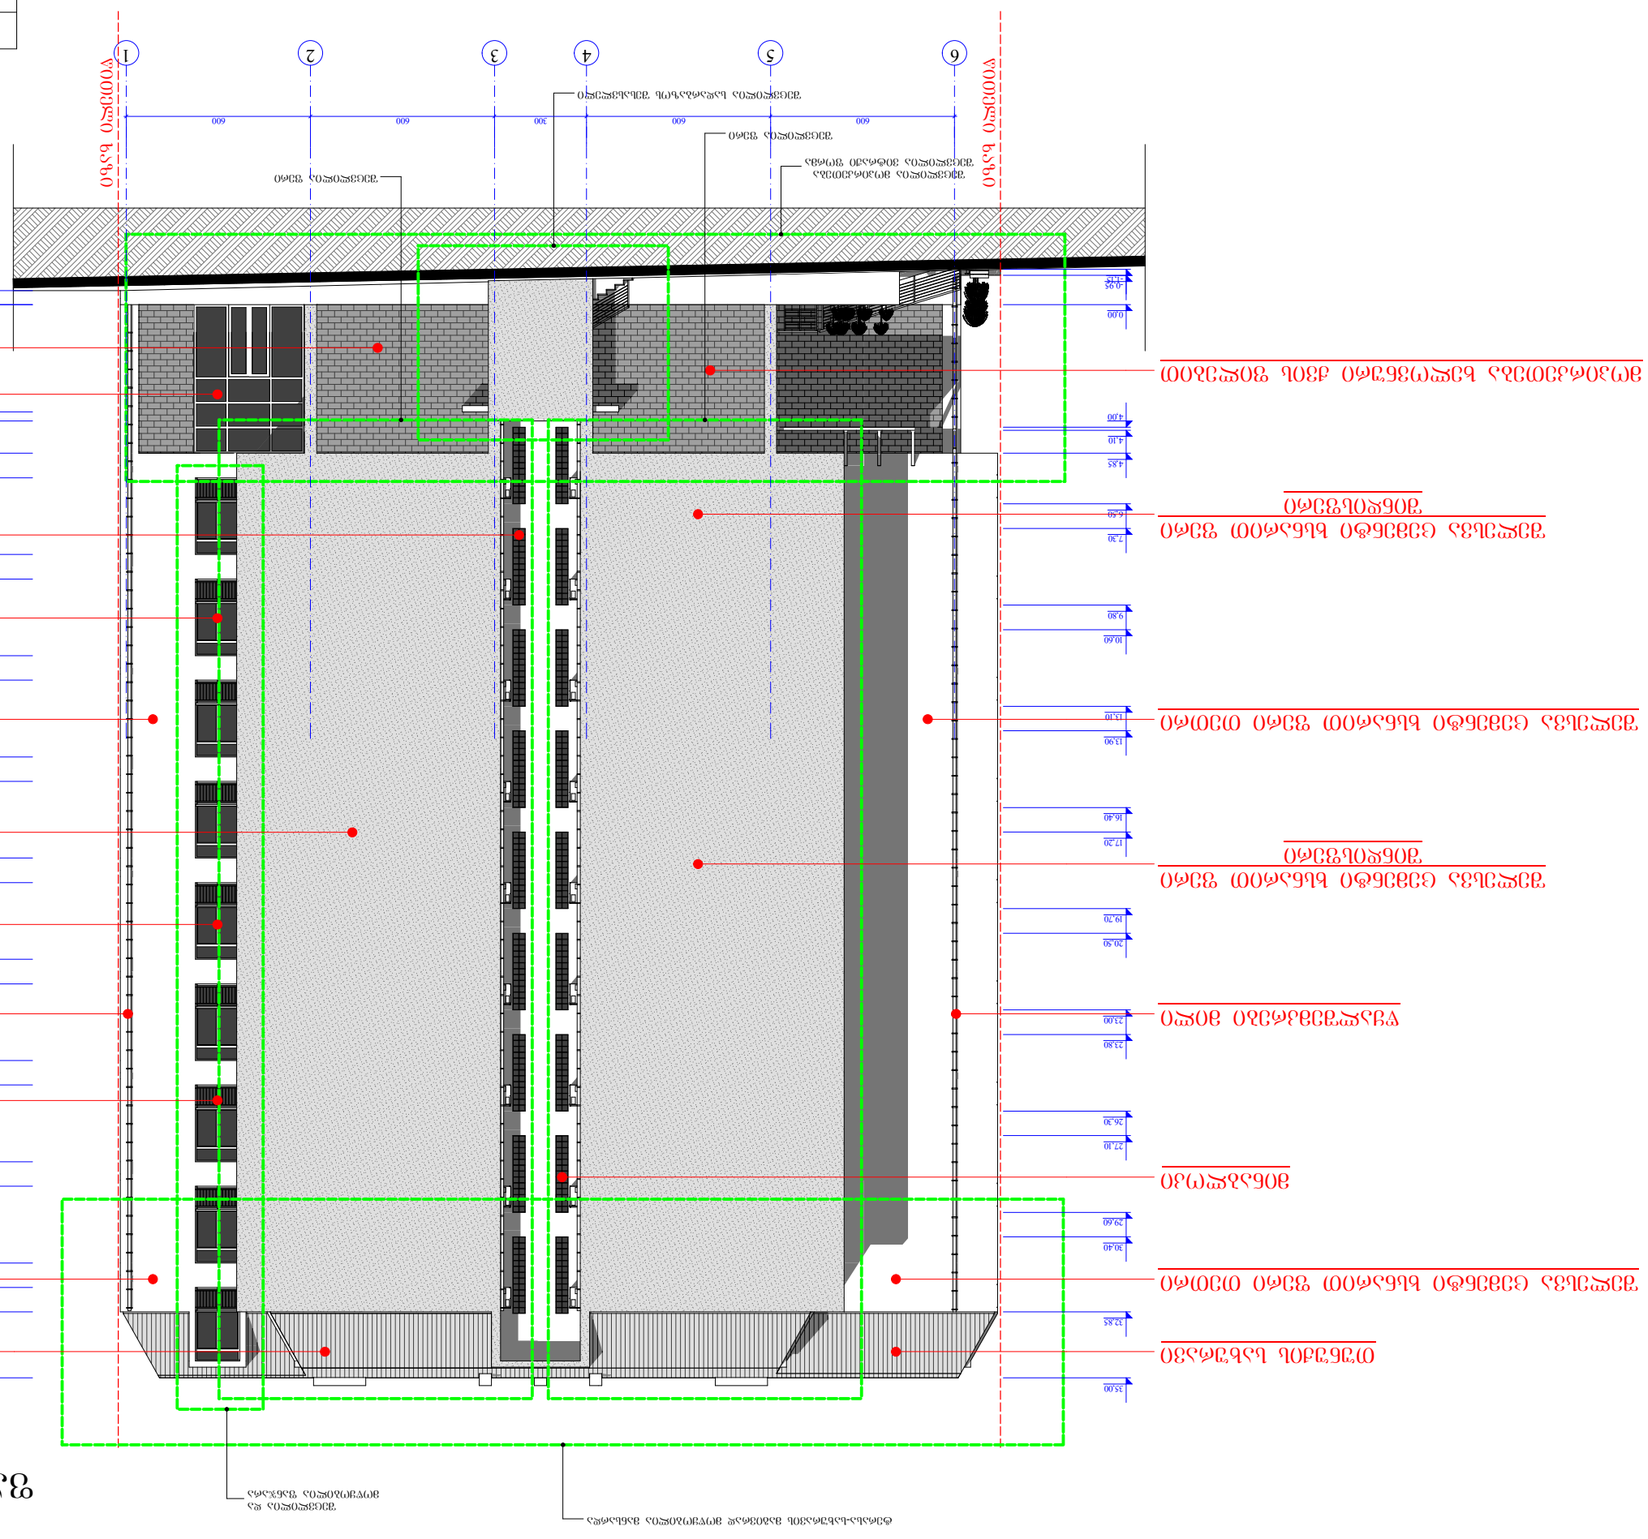
