ფასადის განშლა რელიეფის ხაზისა და ფართის მითითებით

სართულის ფართი მიწის ზემოთ



სართულის ფართი მიწის ქვემოთ

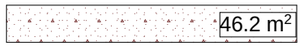

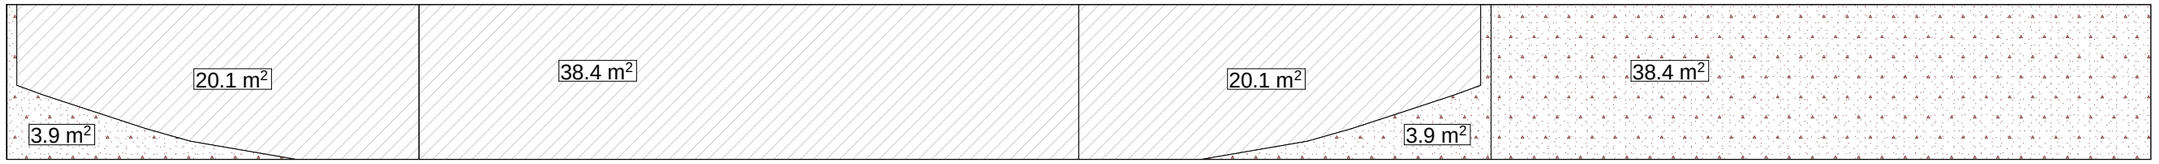

მიწის ზევით სართულის საშუალო სიმაღლის ანგარიშის ფორმულა

$$\frac{F}{P} < 1.8 \text{ მ}$$

აქედან F არის მიწის ზევით არსებული სართულის ფართობი

აქედან P სართულის ფასადის პერიმეტრი

$$\frac{F\ (78.6)}{P\ (46.2)} < 1.8 \text{ მ}$$

მიწისპირა სართული მდებარეობს 0.00 ნიშნულზე

Art line ARCHITECTURE GROUP შპს "არტ ლაინი"			მისამართი: ქ. თბილისი, ოქროყანა, ქუჩა ბესიკი, №2, საკადასტრო კოდი 01.15.07.003.135		
			არქიტექტურული ნაწილი	2017წ	
დირექტორი		ა. გაიდარაშვილი	ფასადის განშლა	სტადია	ფურცლების რაოდენობა
არქიტექტორი		ე. სტარუხინა		პრ.	ჩარჩოს №1:100

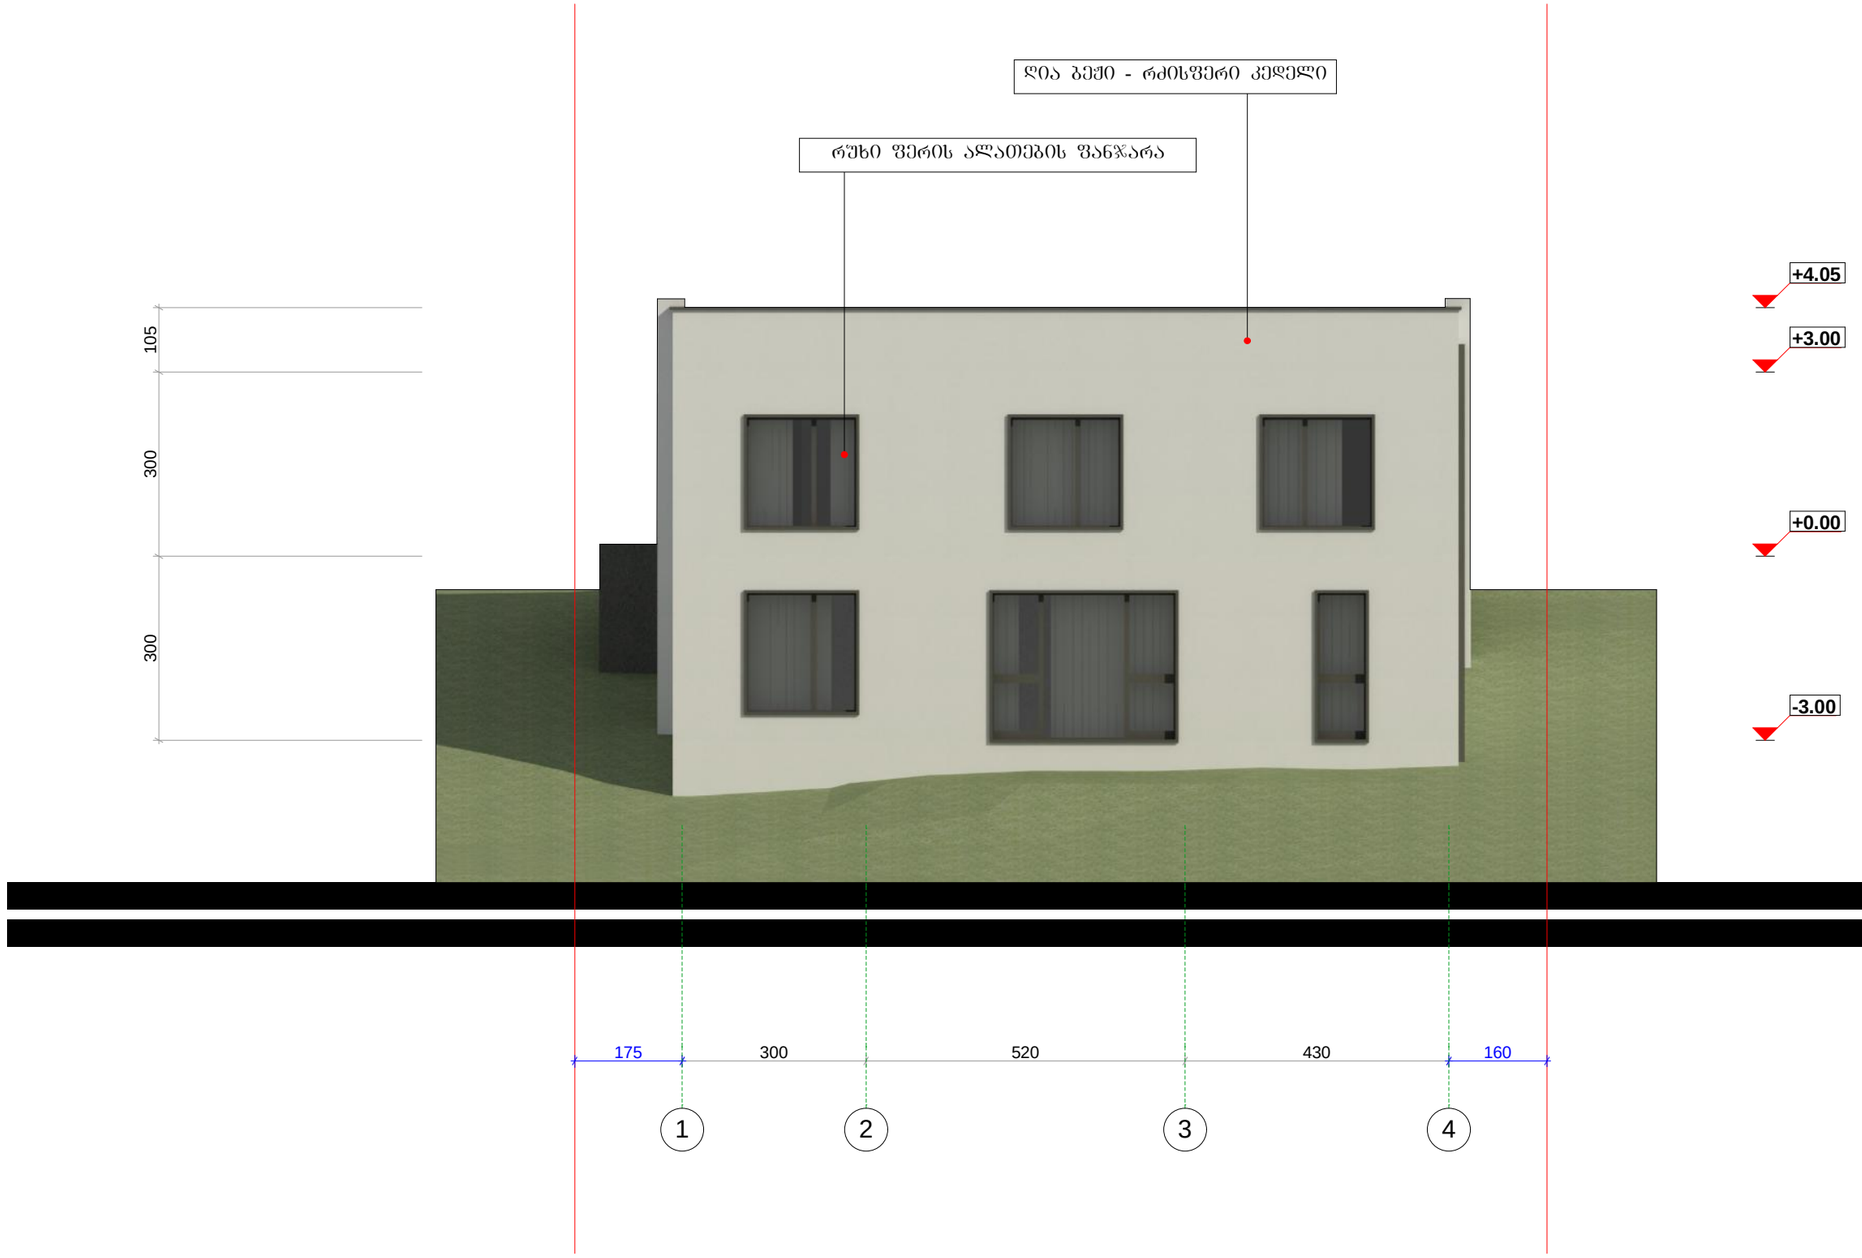

Art line ARCHITECTS GROUP შპს. "არტ ლაინ"			მისამართი: ქ. თბილისი, ოქროყანა, ჭუნა ბესიკი, №2, საკადასტრო კოდი 01.15.07.003.135
			არქიტექტურული ნაწილი — 2017წ
დირექტორი		გ. ბაიდარაშვილი	ფასადი 1-4
არქიტექტორი		ქ. სტარუხინა	სტადია: პ. / პროექტი: / ფურცელი: / ფასადები
			პრ. — 1:100








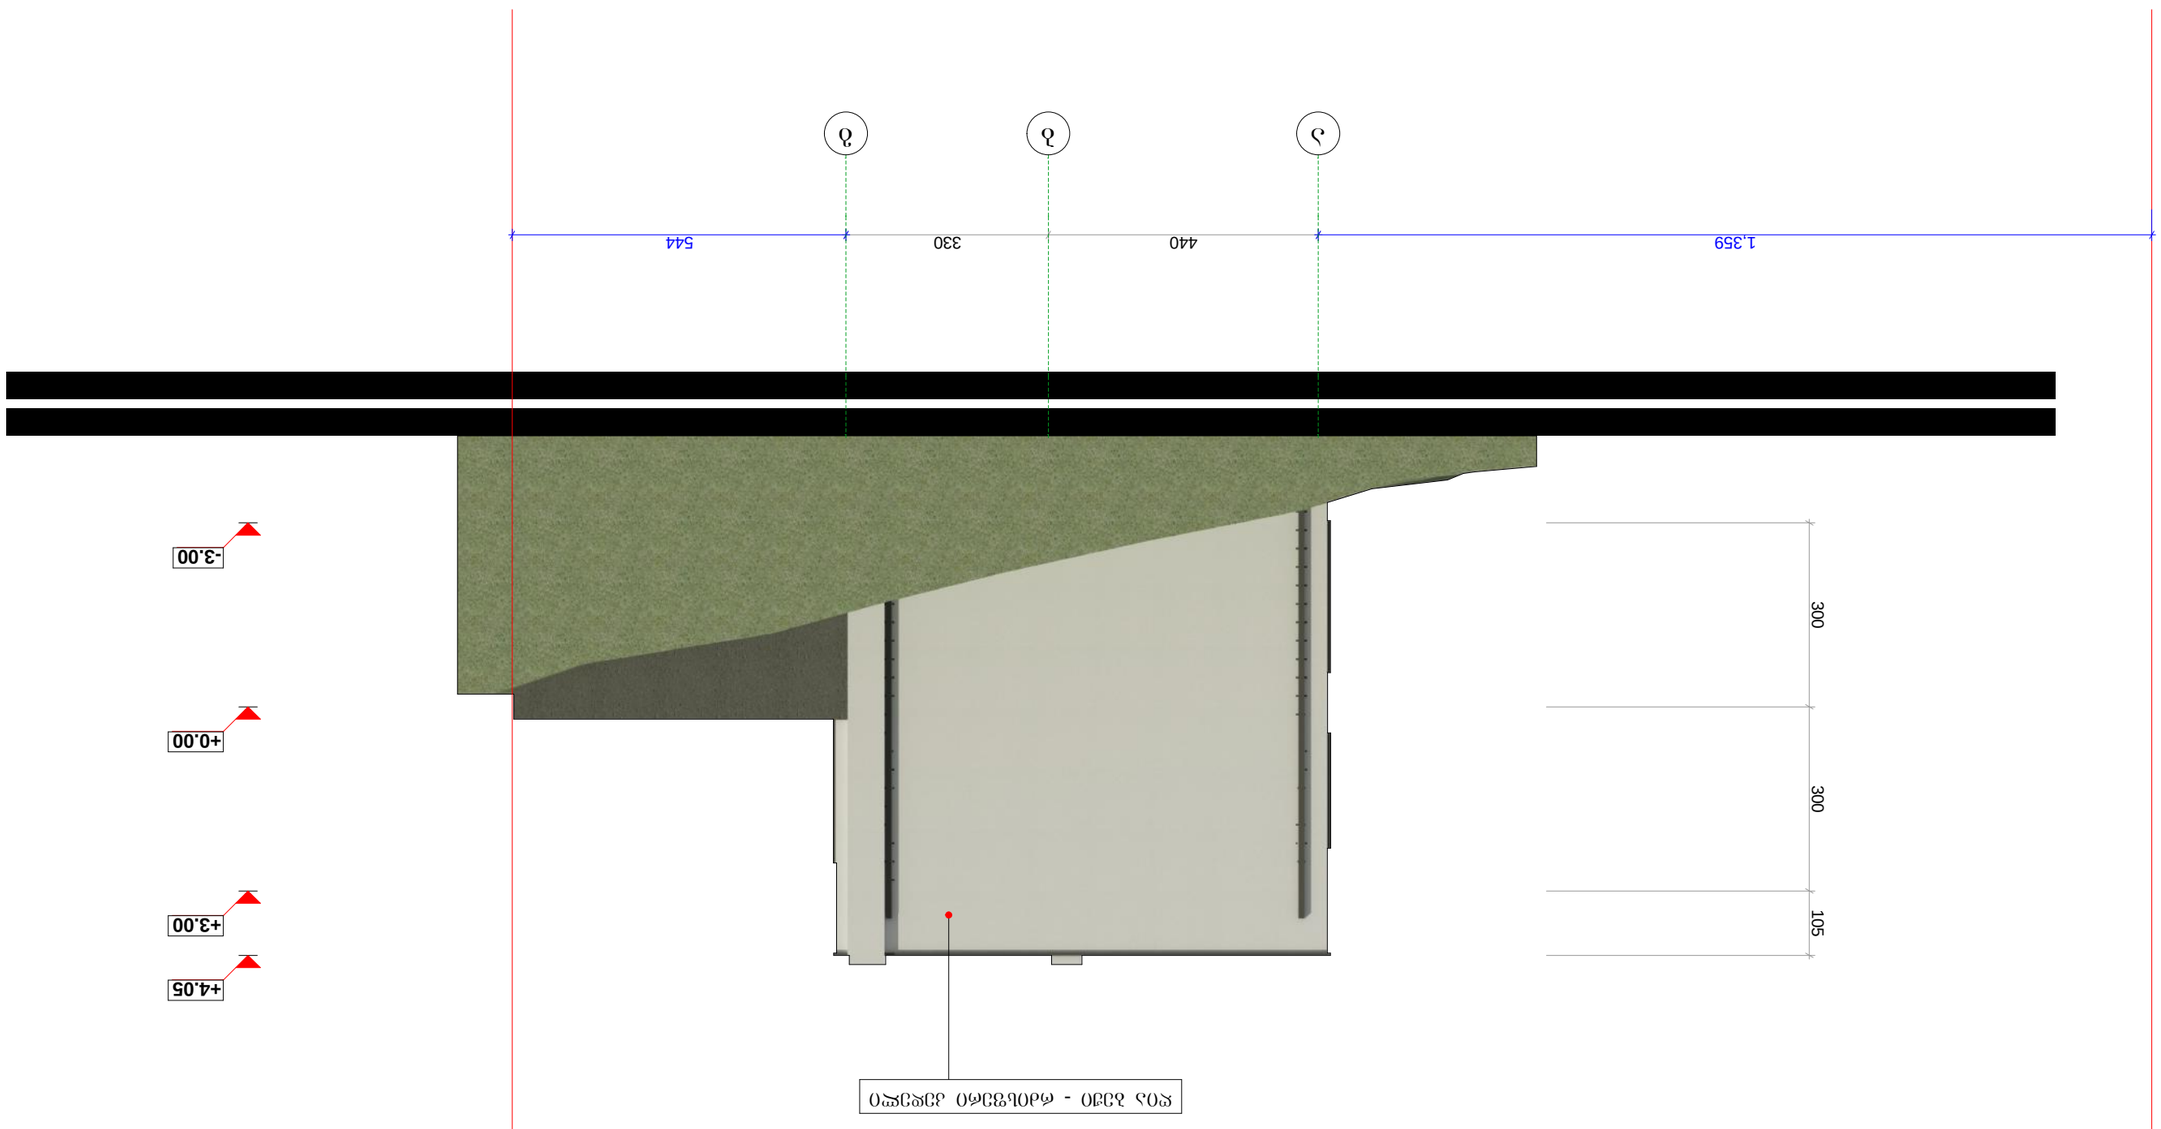

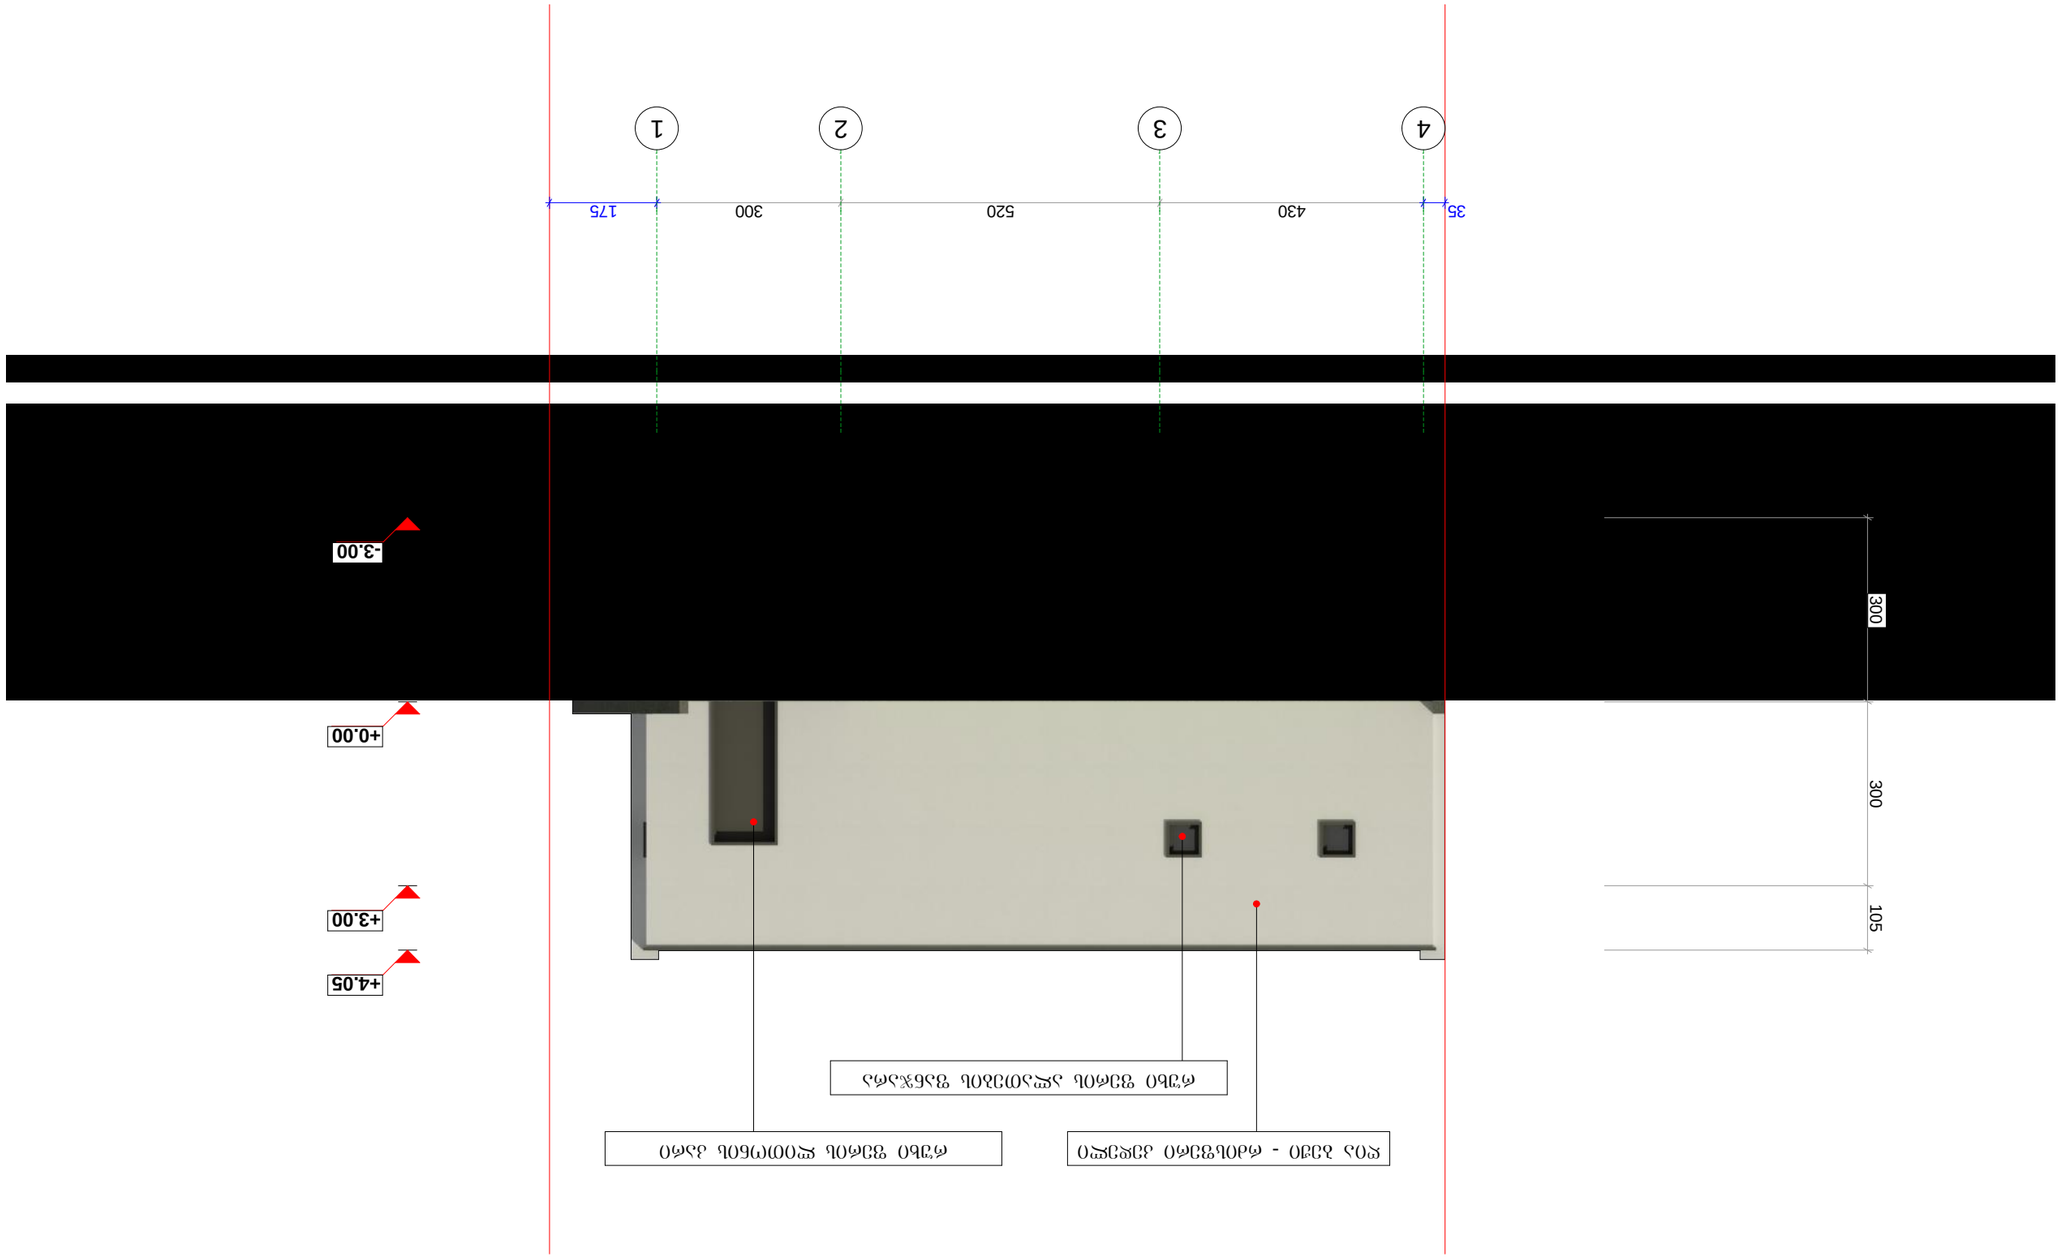













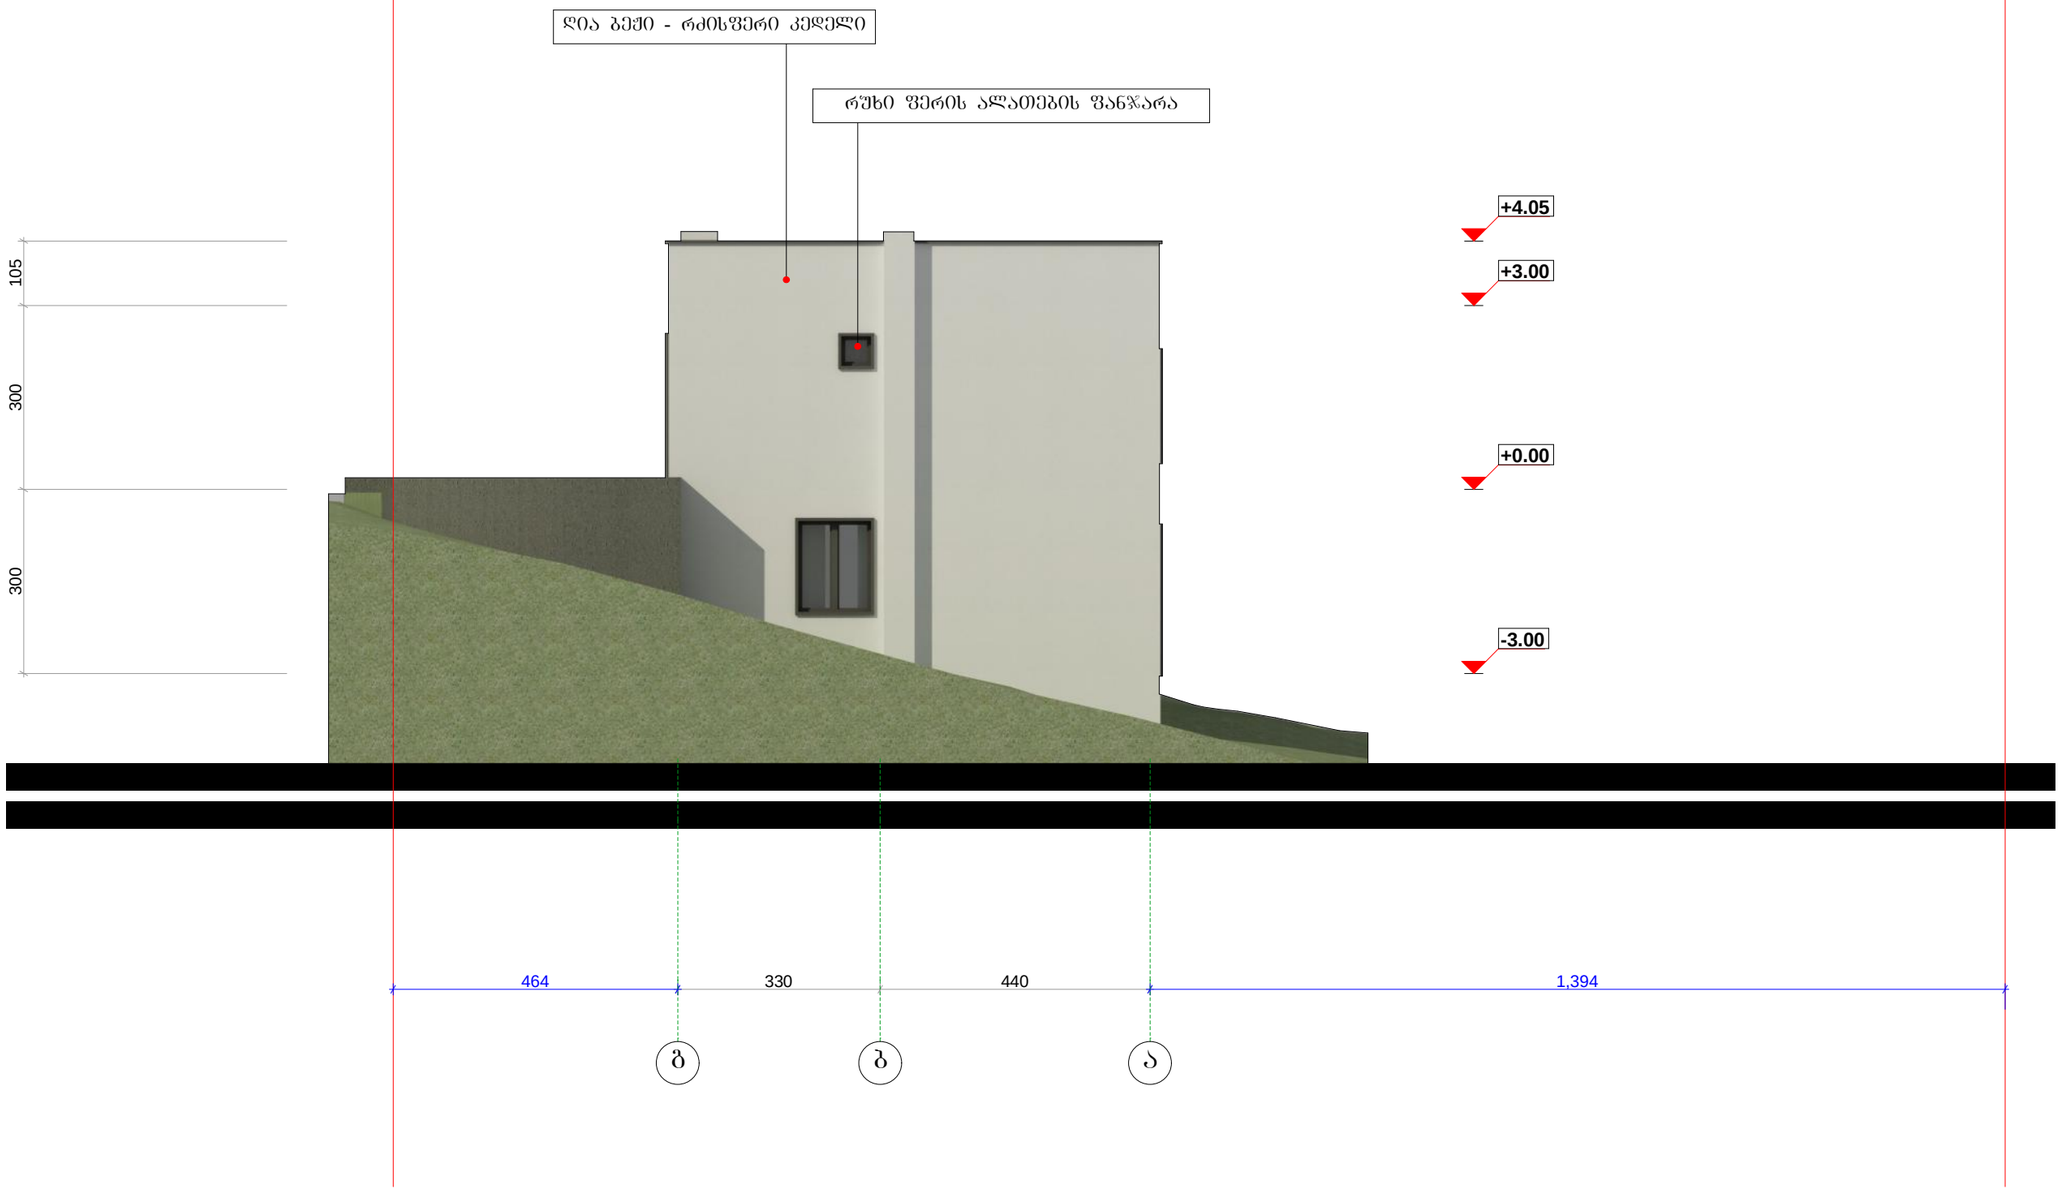

Art line ARCHITECTS GROUP შპს. "არტ ლაინ"			მისამართი: ქ. თბილისი, ოქროყანა, ქუჩა ბესიკი, №2, საკადასტრო კოდი 01.15.07.003.135
არქიტექტურული ნაწილი			2017წ
დირექტორი		ჭ. პაიჭარაქიშვილი	ფასადი გ-ა
არქიტექტორი		ე. სტარუხინა	სტადია / ფურცელი / ფურცლების რაოდენობა
			პრ. / / / 1:100