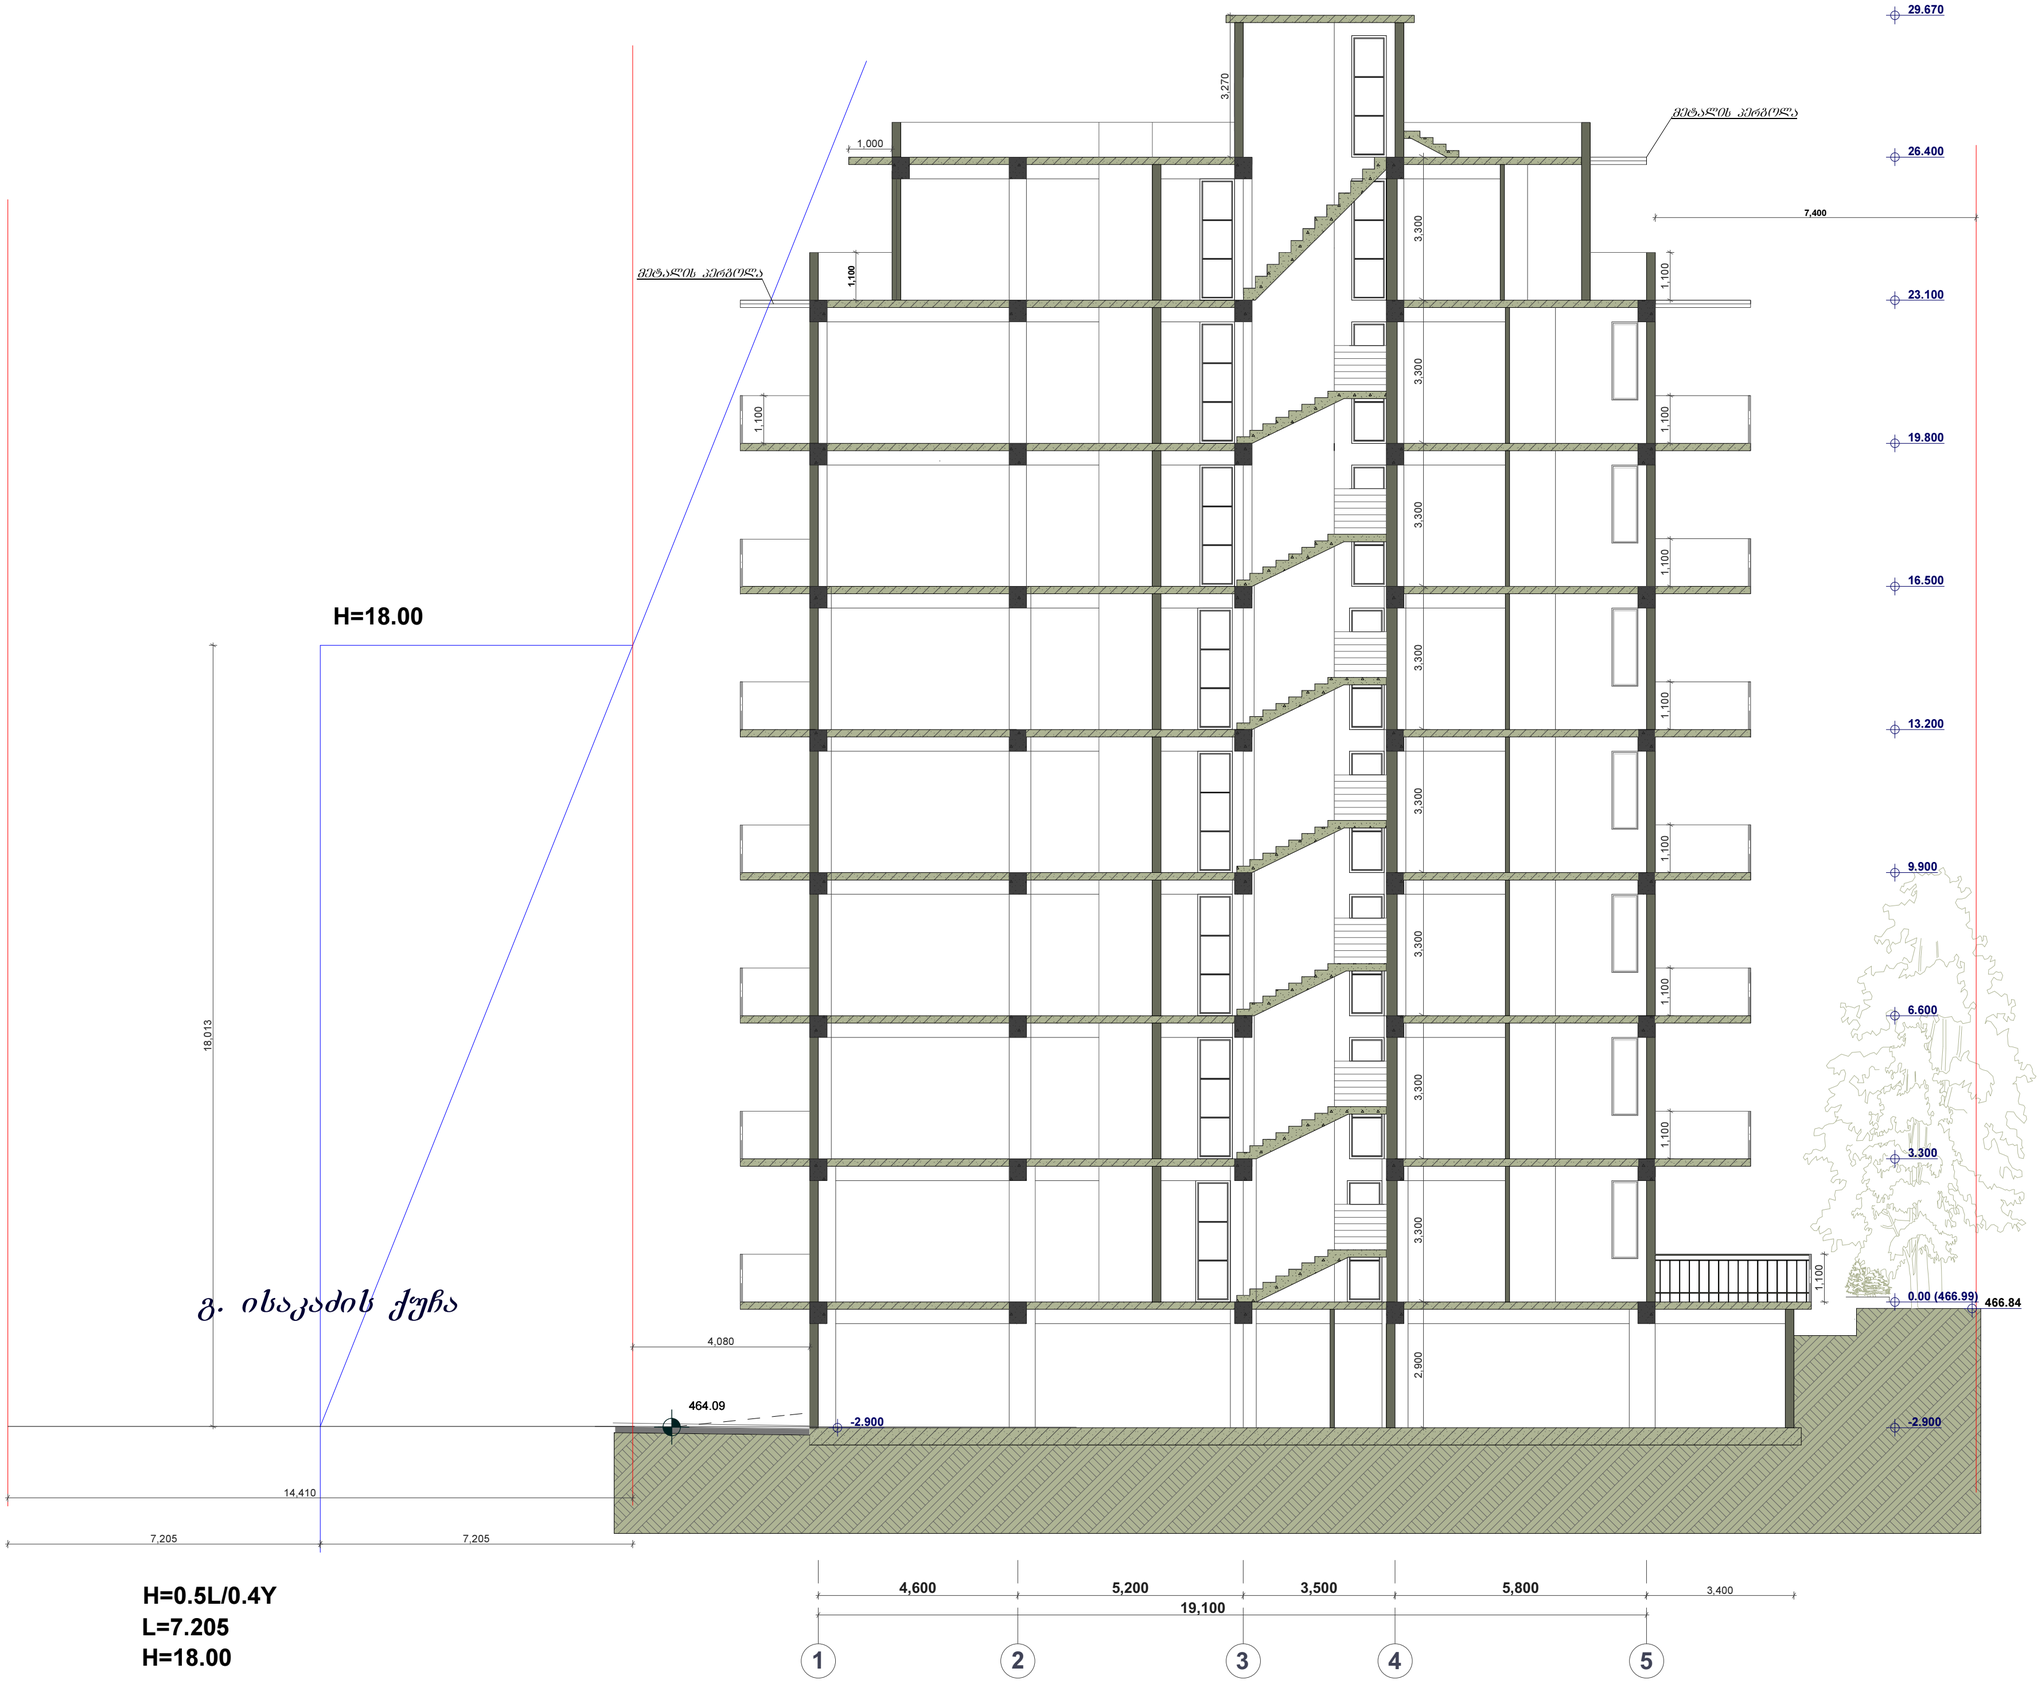


ფორმატი	სტადია
A2	პრ.

პირობითი აღნიშვნები

ტერიტორიის საკადასტრო საზღვარი

თბილისი,
გ. ისაკაძის ქ. №29

დამკვეთი -

შ.პ.ს. "იმარ-საქართველო"

მრავალბინიანი
საცხოვრებელი სახლი
(კორექტირებული)

არქიტექტურული პროექტი

სიმაღლის განმსაზღვრელი
სქემა

დირექტორი	თ. ჯავჯანიძე	
მთ.არქიტექტორი	მ. კურცხალია	
არქიტექტორი	თ. ჯავჯანიძე	
არქიტექტორი	ლ.დემეტრაშვილი	
არქიტექტორი	დ. ახვლედიანი	
არქიტექტორი	გ. თევზაძე	
არქიტექტორი	თ.დუაშვილი	


შ.პ.ს. **"NBC group"**

ქ.თბილისი, კოსტავას ქ. №47

მასშტ.	ფურც.	ფურც-ბი
1 : 100		

თბილისი 2017

გენგეგმა

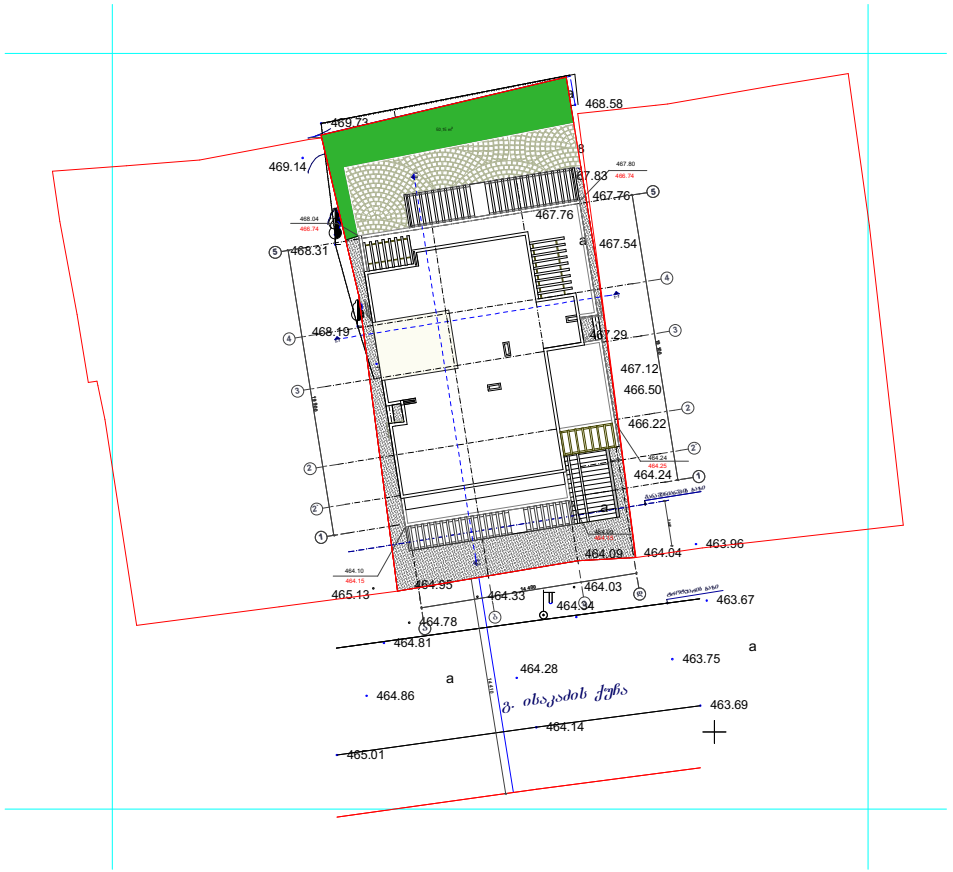

ტერიტორიის ფართობი - 501.0 მ²
განაშენიანების ფართობი - 361.61 მ²

K1 = 0.7 339.30 მ²
K2 = 4.0 2028.70 მ²
K3 = 0.10 50.15 მ²

თბილისი, გ.ისაკაძის ქ. №29	დირექტორი	თ. ჯაჯანიძე		არქიტექტურული პროექტი				შ.პ.ს. "NBC group"
	პრემიარქიტექტორი	მ. კერცხალია						
	არქიტექტორი	თ. ჯაჯანიძე						
მრავალბინიანი საცხოვრებელი სახლი (კორექტირებული)	არქიტექტორი	ლ. დუმურაშვილი		გენგეგმა (მას.შ. 1:500)				
	არქიტექტორი	დ. ახვლედიანი						
დამკვეთი - შ.პ.ს. "იმარ-საქართველო"	არქიტექტორი	გ. თუქზაძე		ფორმატი	სტადია	ფურცელი	ფურცლები	თბილისი 2017წ.
	არქიტექტორი	თ. ადუაშვილი		A-4	პრ.	არ-1	21	