























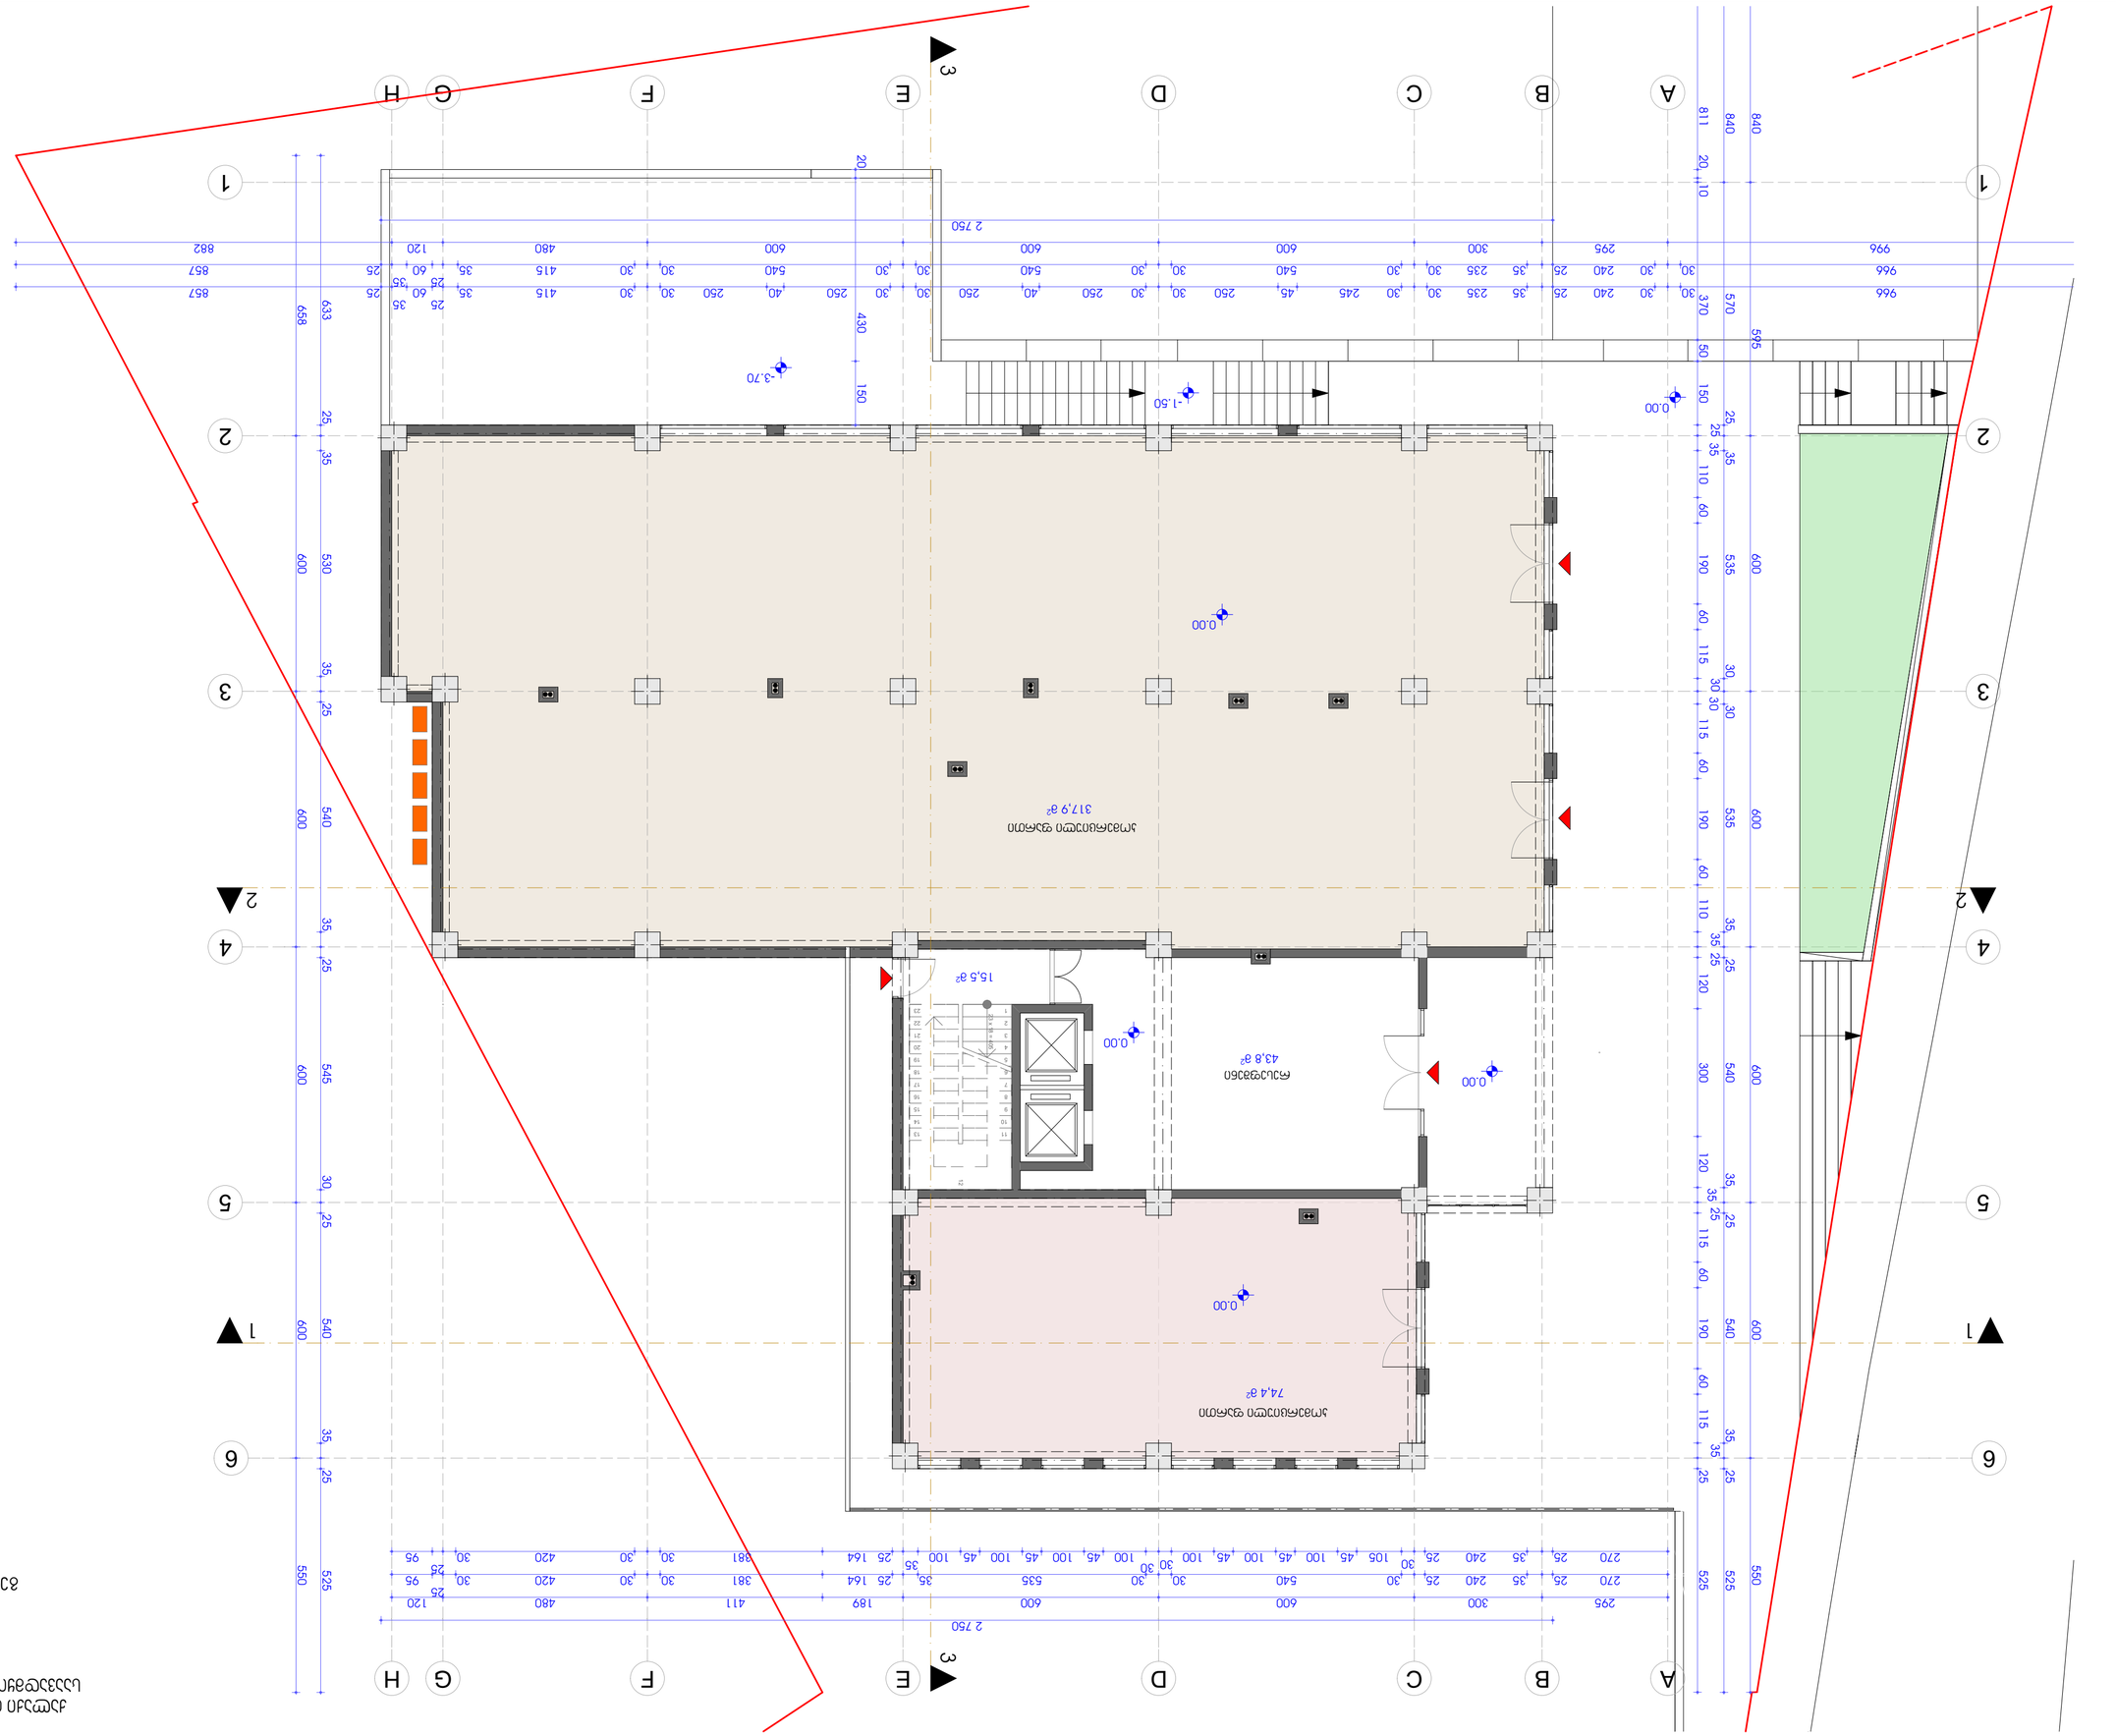
































































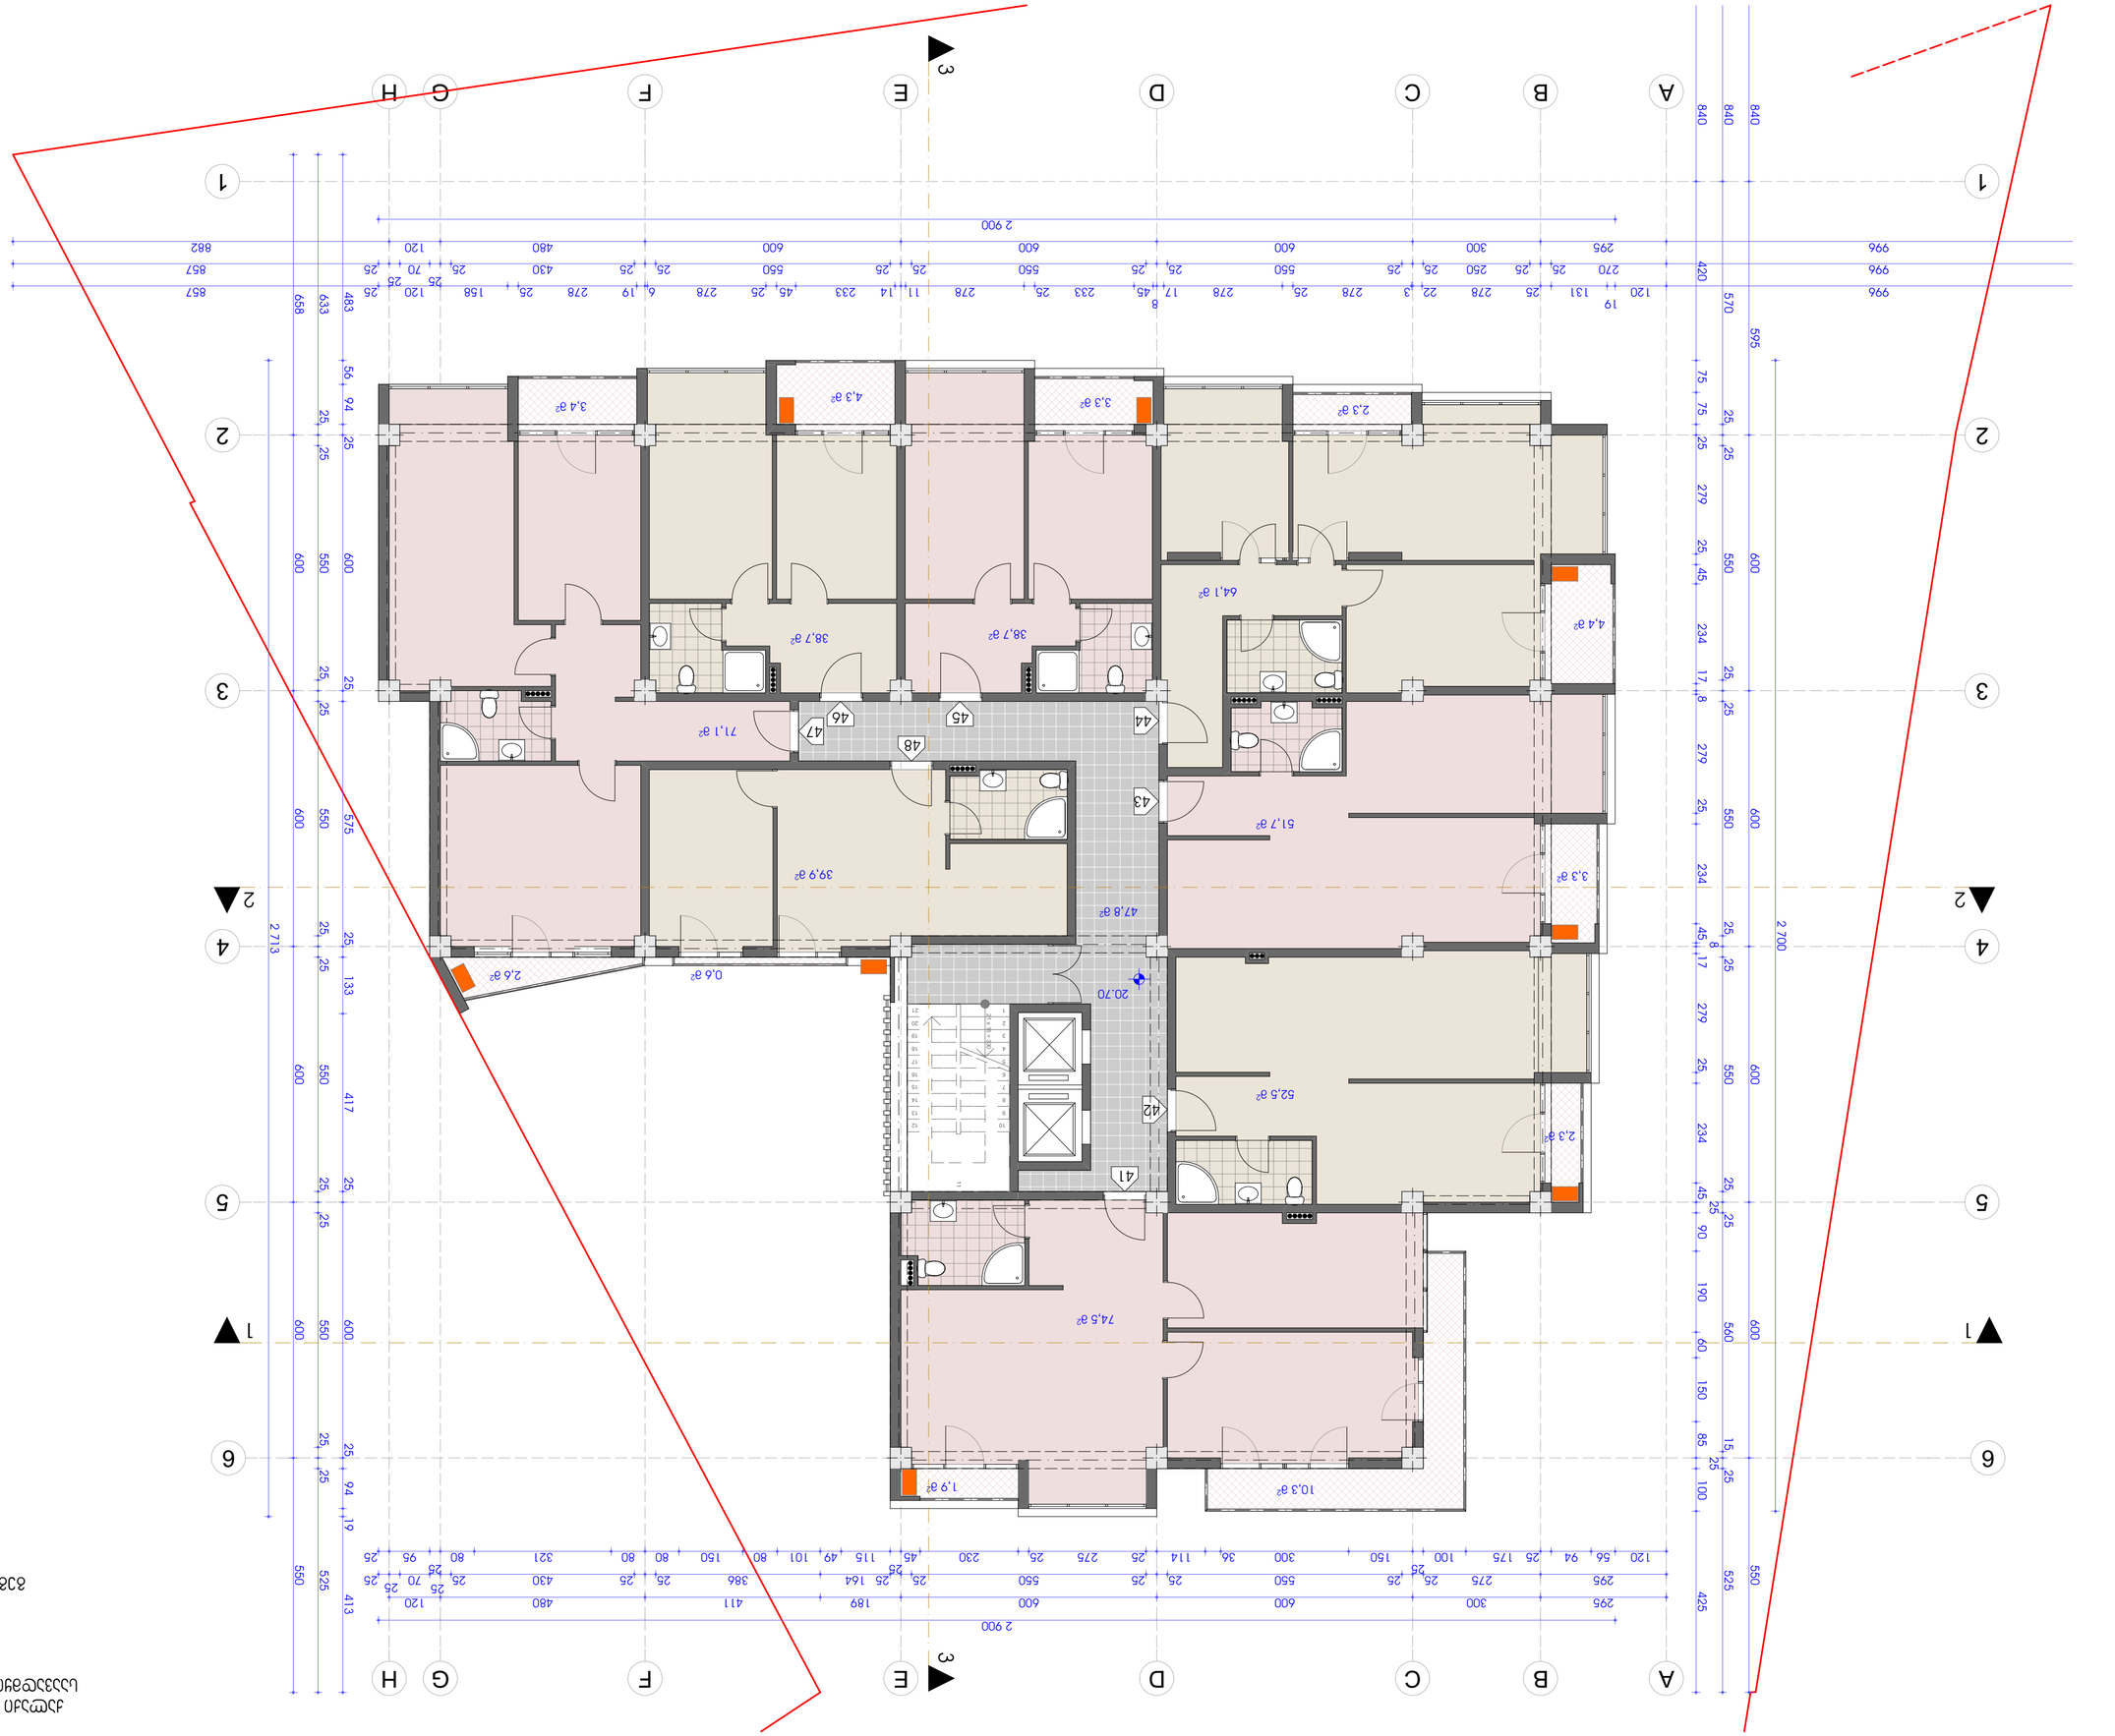

№	Площ. етажна	Площ
41	74.5 m²	12.2 m²
42	52.5 m²	2.3 m²
43	51.7 m²	3.3 m²
44	64.1 m²	6.7 m²
45	38.7 m²	3.3 m²
46	38.7 m²	4.3 m²
47	71.1 m²	6.0 m²
48	39.9 m²	0.6 m²

Площ тераси/ зимна градина ——— 47.8 m²


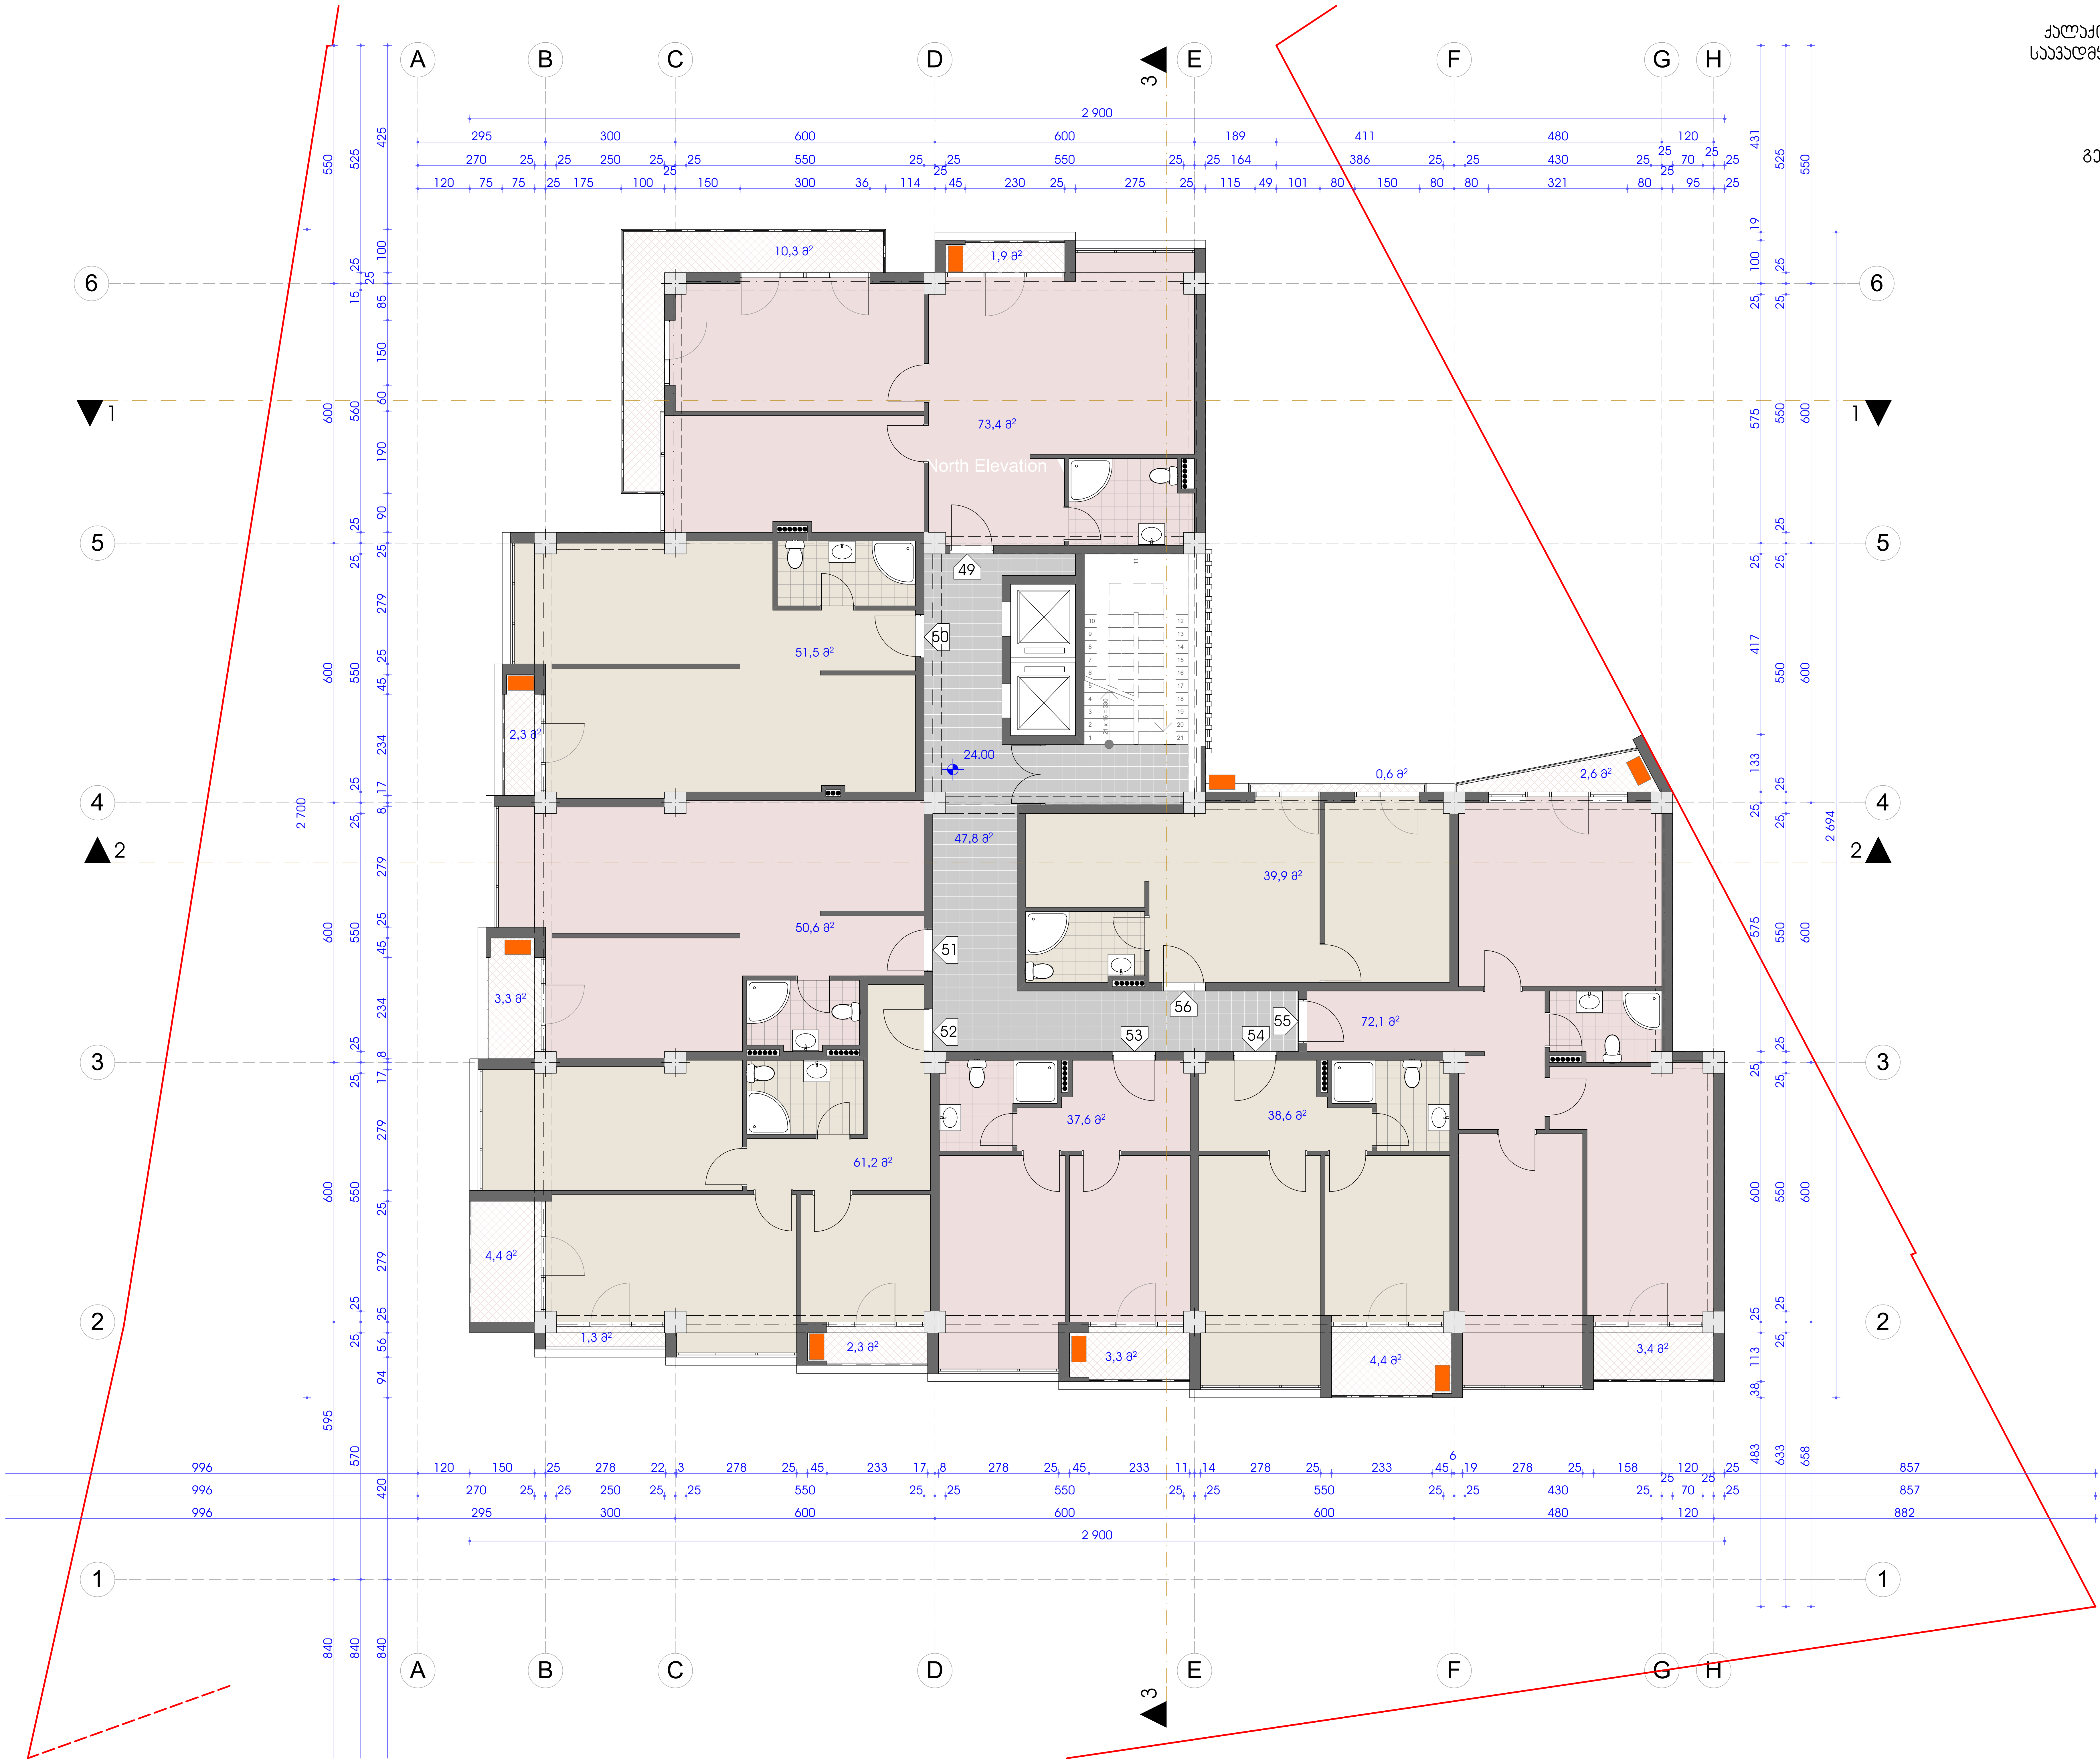

ქალაქი თბილისი, თვალის რესპუბლიკურ საავადმყოფოსა და კრწანისის II ჩიხს შორის

აპარტოტელის პროექტი

გეგმა +24.00 ნიშნულზე. მ 1:100

ფორმატი A-3	თბილისი-2016
	დაკვეთა №

ექსპლიკაცია

№	სასტ. ნომერი	საზაფხულო
49	73.4 მ²	12.2 მ²
50	51.5 მ²	2.3 მ²
51	50.6 მ²	3.3 მ²
52	61.2 მ²	8.0 მ²
53	37.6 მ²	3.3 მ²
54	38.6 მ²	4.4 მ²
55	72.1 მ²	6.0 მ²
56	39.9 მ²	0.6 მ²

სადარბაზო/ კიბის უჯრედი — 47.8 მ²

პირობითი ნიშნები

გათბობისა და კონდიცირების აგრეგატი

შენიშვნები

დამკვეთი:

მისამართი:

პრ. სახელწოდება:

თანამდებობა	გვარი	ხელმოწერა
დირექტორი	ა. ახალაძე	
პრ. ავტორი	გ. გუგეშაშვილი	
პრ. ავტორი	ლ. მათიაშვილი	
შეასრულა	ლ. მათიაშვილი	
შეასრულა	გ. გუგეშაშვილი	

WALLGROUP DEVELOPMENT COMPANY

შ.პ.ს. "ვოლგრუპი"

მისამართი: ქ.თბილისი იერუსალიმის ქუჩა №2/5

მასშტაბი		ნახაზი:
თარიღი	2017	

სტადია	ფურცელი	ფურცლები
პ.		

















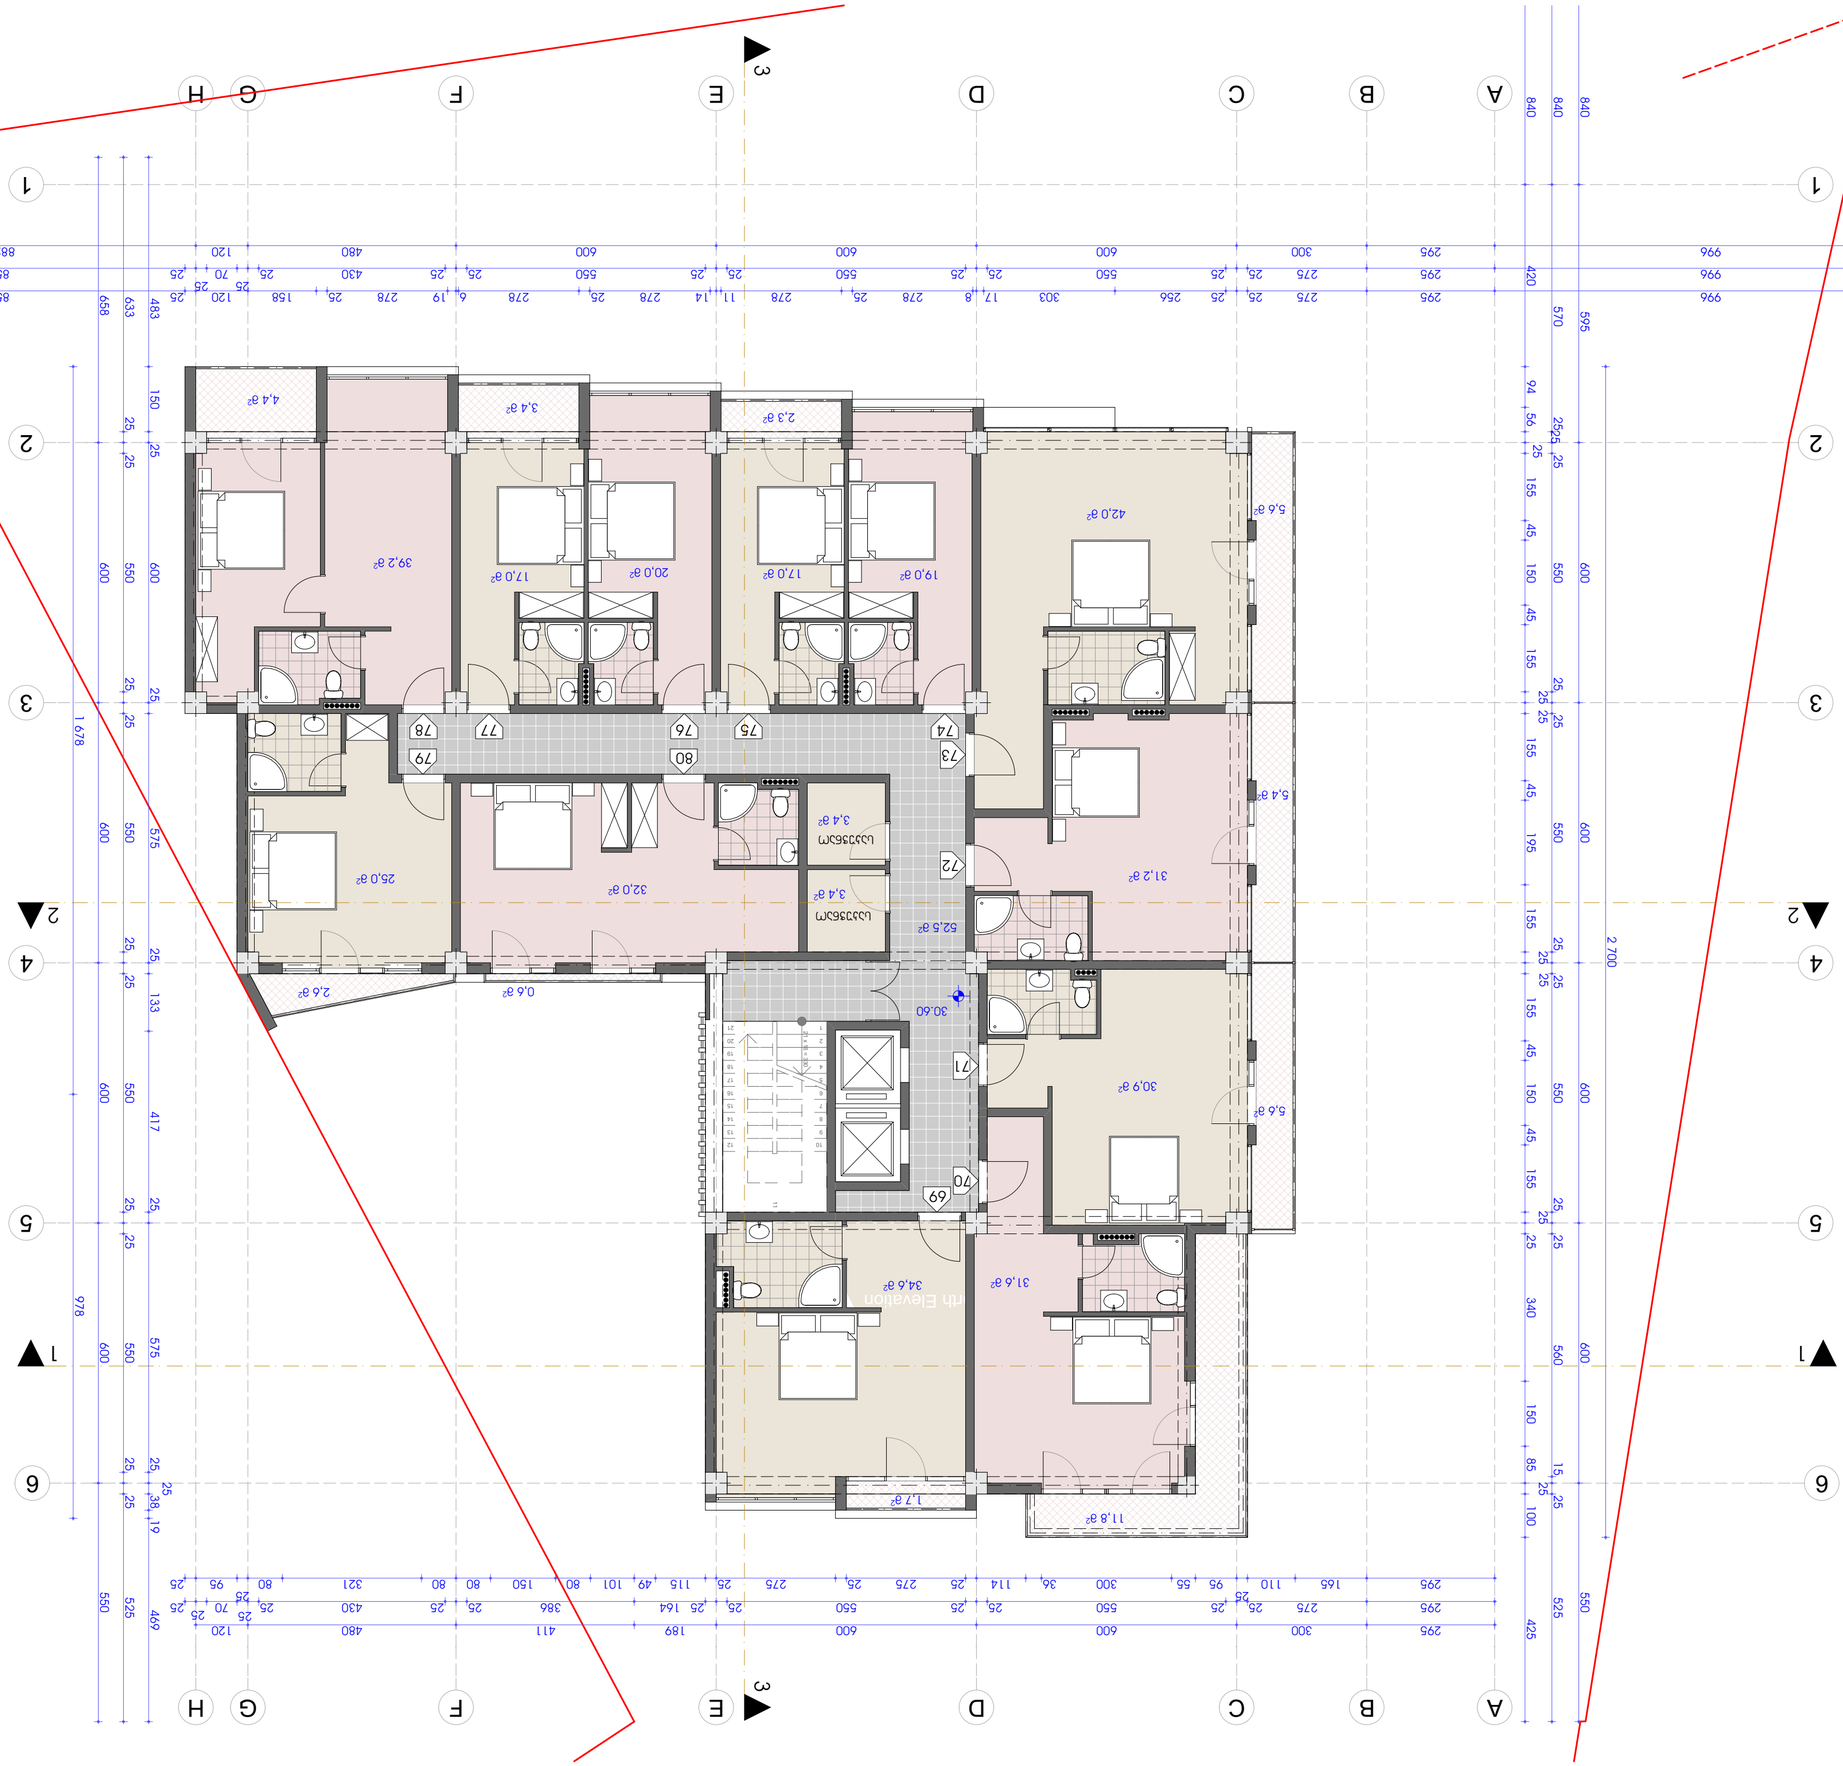

69	34.6 g²	1.7 g²
70	31.6 g²	11.8 g²
71	30.9 g²	5.6 g²
72	31.2 g²	5.4 g²
73	42.0 g²	5.6 g²
74	19.0 g²	--------
75	17.0 g²	2.3 g²
76	20.0 g²	--------
77	17.0 g²	3.4 g²
78	39.2 g²	4.4 g²
79	25.0 g²	2.6 g²
80	32.0 g²	0.6 g²










































































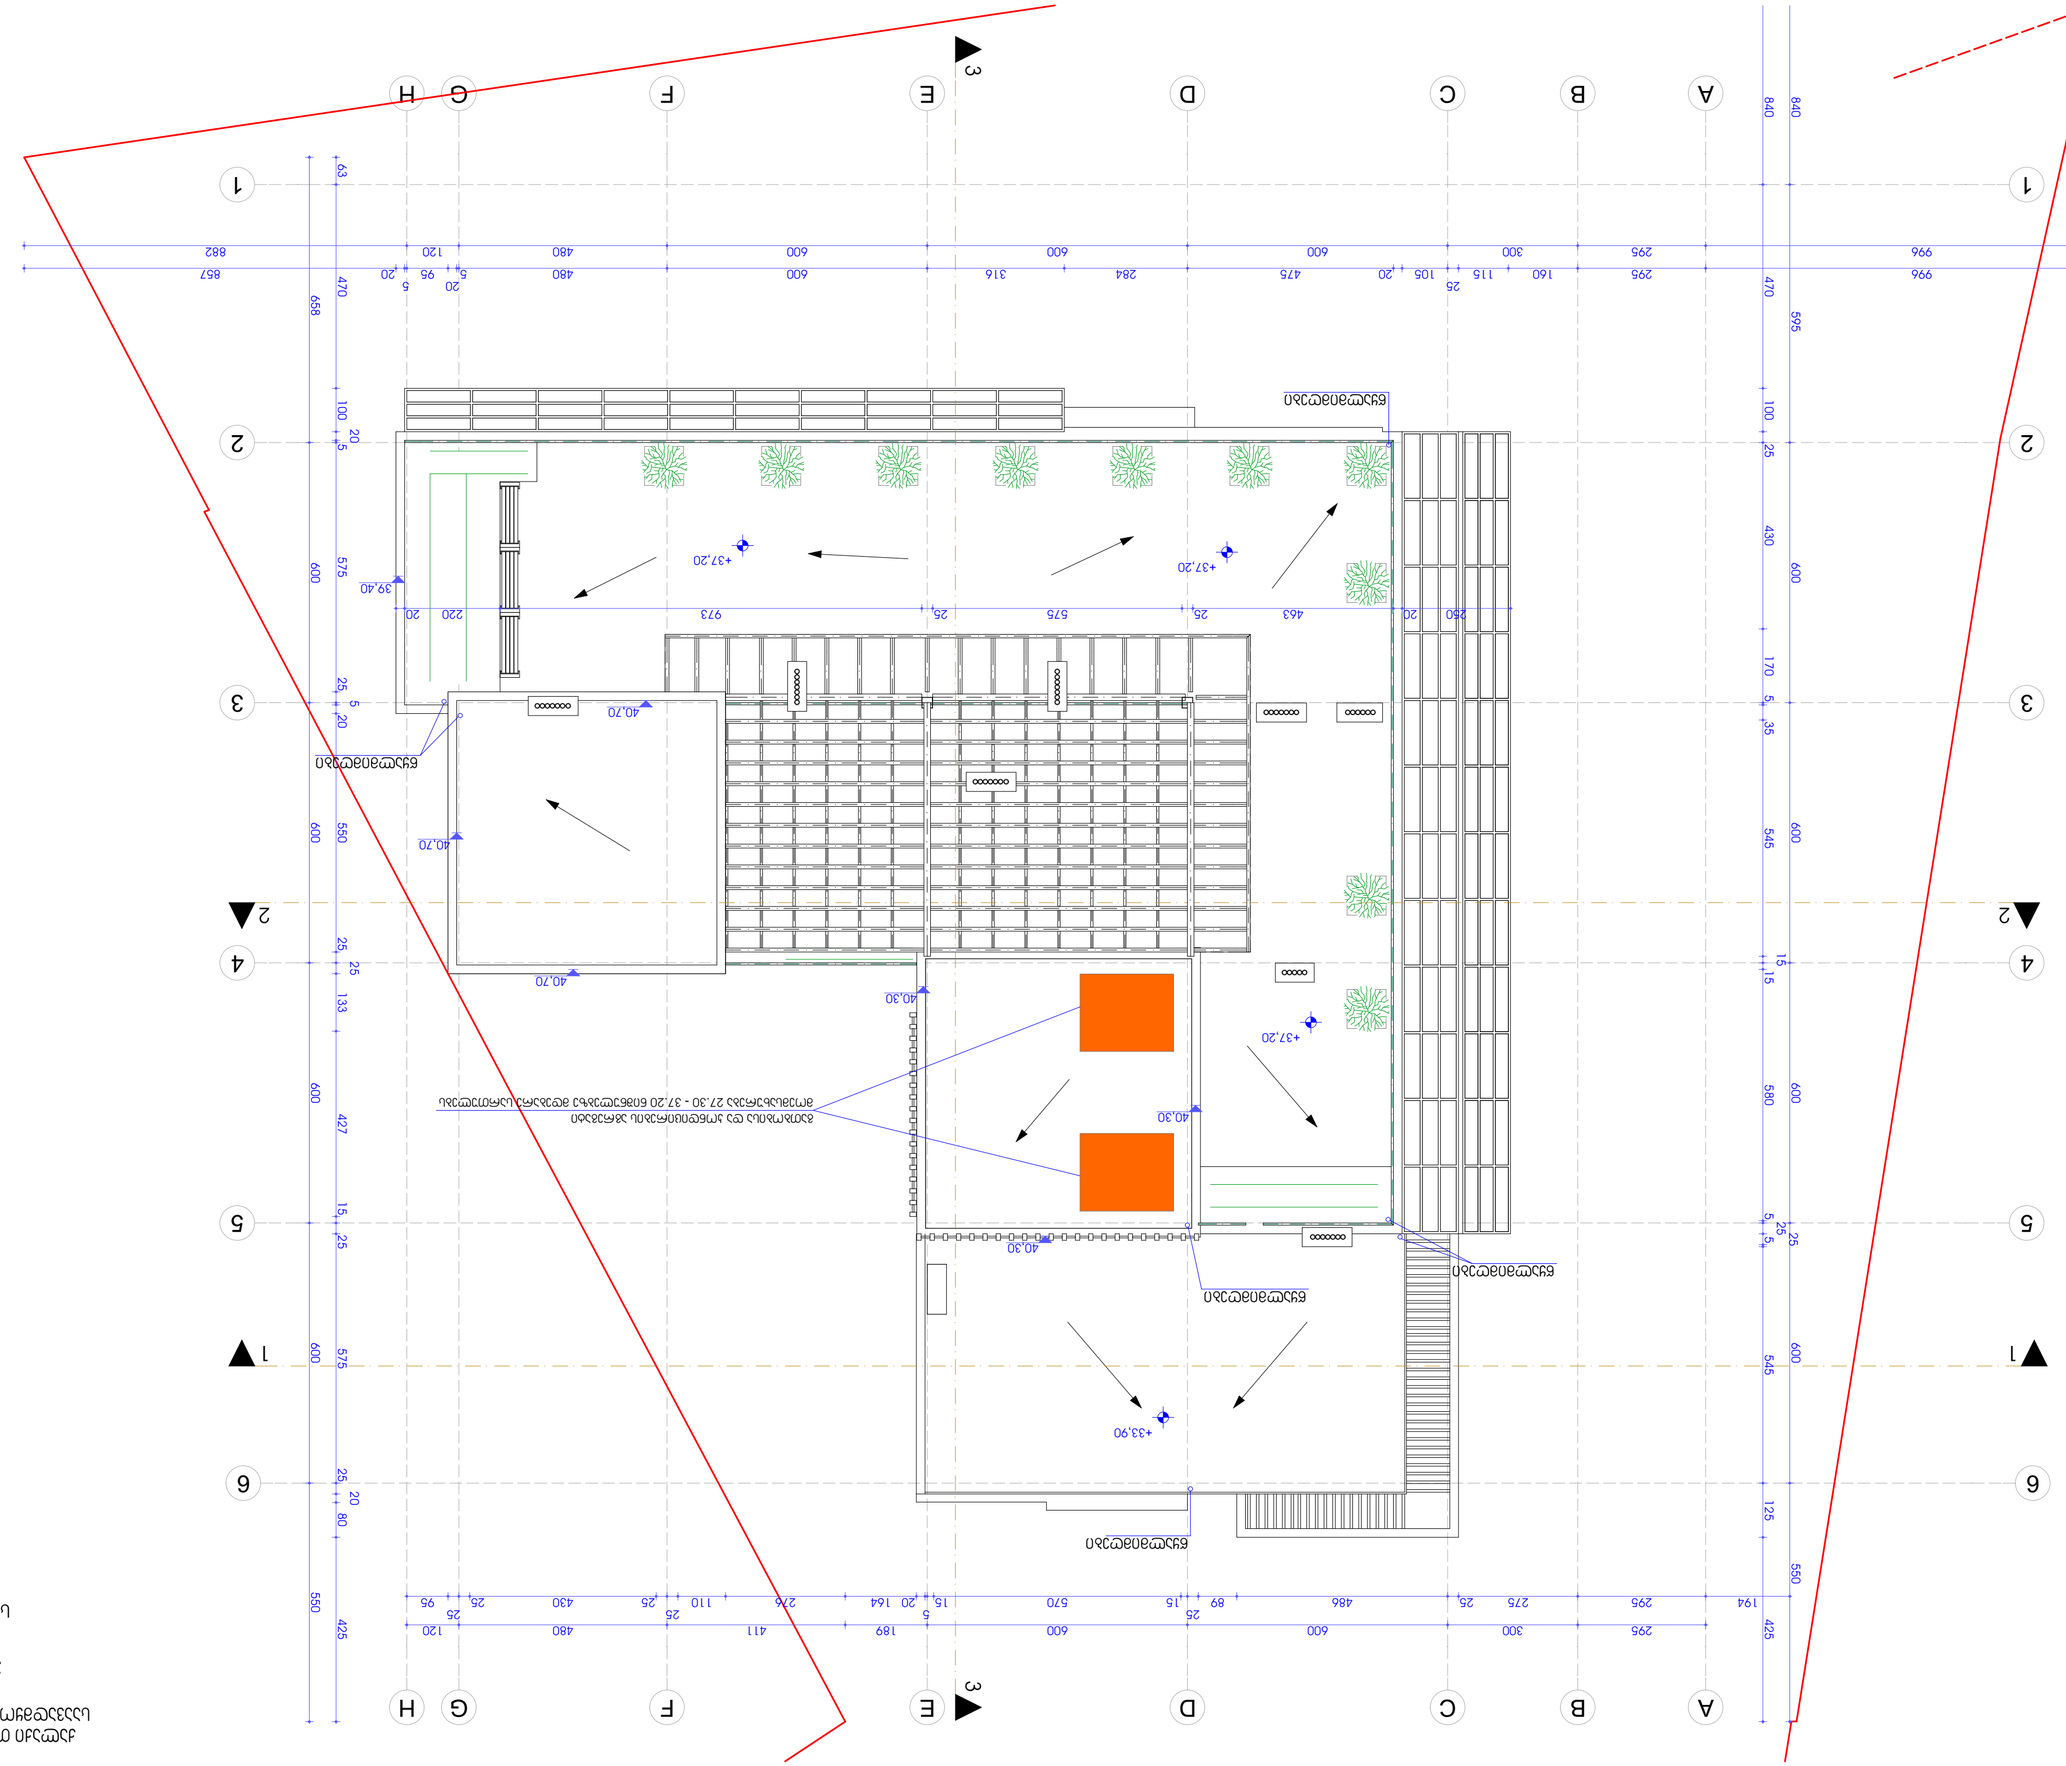





