
TBILISI
2015


ხის პანელი
აგურის ფასადი #2
ჩანჩქერი
ალუმინის ვიტრაჟი
კომპოზიტური პანელი RAL 7016
აგურის ფასადი #1

აგურის ფასადი #1

ალუმინის ვიტრაჟი

აგურის ფასადი #2

ხის პანელი

კომპოზიტური პანელი
RAL 7016

+1,30

+3,90

+12,90

+9,90


+12.50
კომპოზიტური პანელი RAL 7016
აგურის ფასადი #2
ალუმინის ვიტრაჟი
აგურის ფასადი #1
+6,00
±0.00

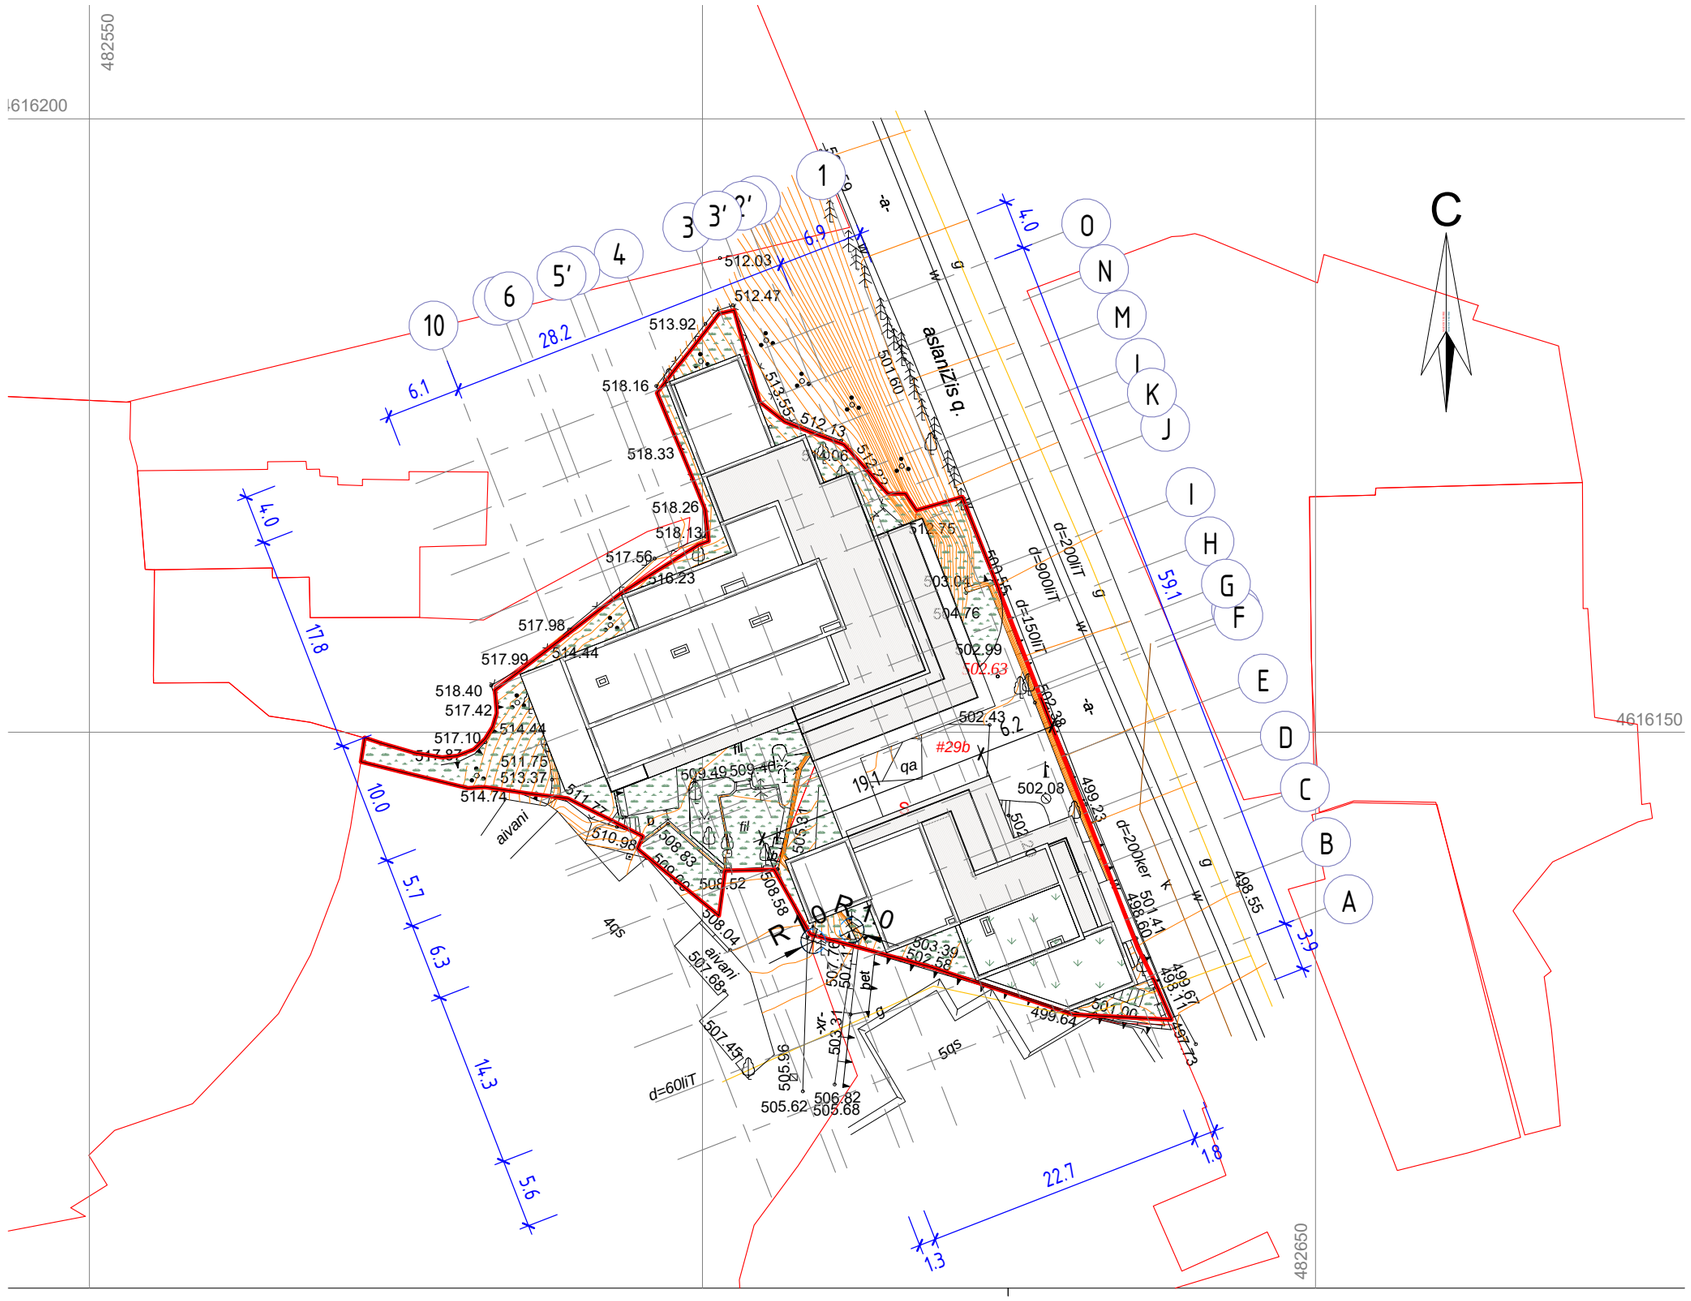

David Vashakidze Architects

მისამართი : ქ. თბილისი, სანაპიროს #8
ტელ: +995 (32) 230 98 99
E-mail : Dvastudio1@gmail.com
FB: FB.COM/DVASTUDIO

The designs shown and described here including all techincal drawings, graphic representation & models thereof, are proprietary & can not be copied, dublicated, or commercially exploited in whole or in part without the sole and express written permission from David vashakidze architects, inc.
these drawings are available for limited review and evalution by clients, consultants,contractors, goverment agencies, vendros, and office personnel only in accordance with this notice.

პირობითი აღნიშვნები :

- ბეტონი
- ბლოკი
- აგური
- იზოლაცია
- თაბ.მუყაო
- სენდვიჩ პანელი
- არსებული
- სადემონტაჟო

შენიშვნები :

სასტუმრო მთაწმინდაზე

მისამართი თბილისი, ყიფიანის ქუჩა #35ბ / #29ბ

დამკვეთი : შპს პორპიან დეველოპმენტ გრუპ +.
ნინო ბურკაძე

ფურცლის სახ. : **გენგეგმა**

პროექტის ნომერი	17003
თარიღი	170304
მთ. არქიტექტორი	დავით ვაშაკიძე
შეასრულა	დავით ლაშხი
შეამოწმა	დავით ვაშაკიძე

A100

მასშტაბი **1 : 500**

4/12/2017 10:15:39 AM

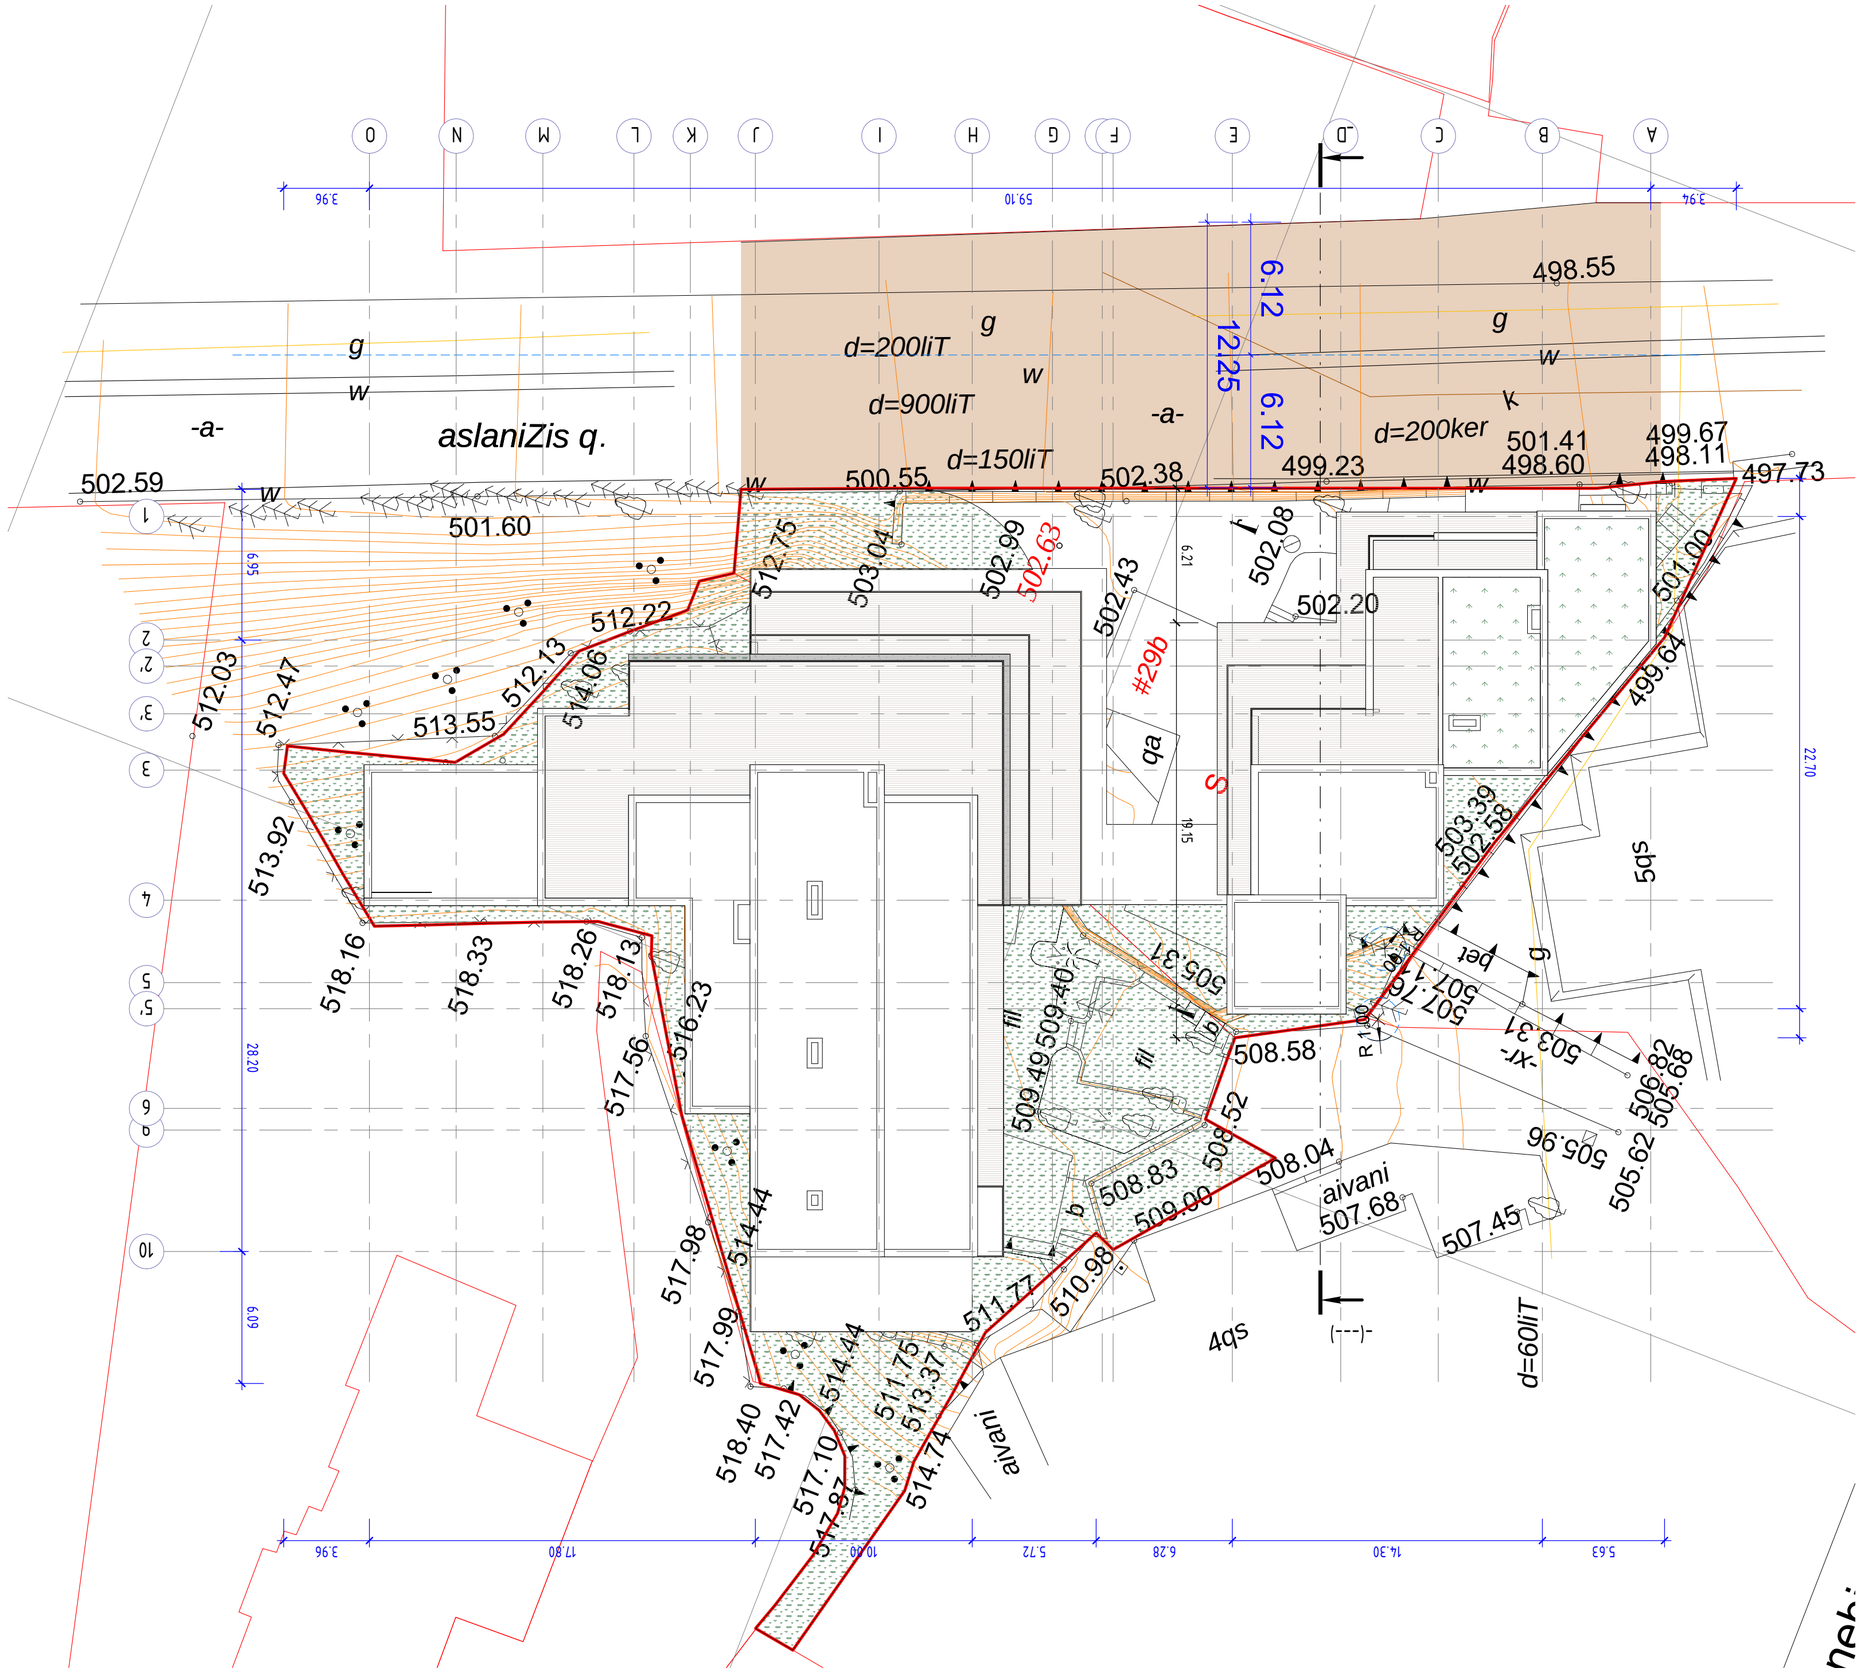

ტიპი	1 : 200

A307

შემსრულებელი	Checker
შემოწმებული	Author
პროექტის ხელმძღვანელი	Designer
პროექტი	170304
ობიექტის მისამართი	17003
დოკუმენტის დასახელება	ტოპოგრაფიული გეგმა
ავტორი : ა.ფ. ვაშაკიძე	
ტოპოგრაფიული გეგმა #29ბ ნაკვეთის მიმდებარე ტერიტორიის ასახვით +- 25მ ში	
ტოპოგრაფიული : ქ. თბილისი, ისანი-სამგორის რაიონი, ნაკ. #3516 / #296	

No.	შეტანილი ცვლილება	თარიღი

ნიშნები და აღნიშვნები :

- ბეტონი
- ასფალტი
- ქვაფენილი
- ბალახი, ბუჩქნარი
- ხე
- ქვიშა, ხრეში
- ბეტონის ბორდიური
- ასფალტის ბორდიური

ტოპოგრაფიული გეგმის ელემენტები :

- ნაგებობის კონტური
- ნაგებობის ნომერი
- ნაგებობის სართულების რაოდენობა
- ნაგებობის სახურავის ტიპი
- ნაგებობის სიმაღლე
- ნაგებობის ფუძის ნიშნული
- ნაგებობის სახურავის ნიშნული

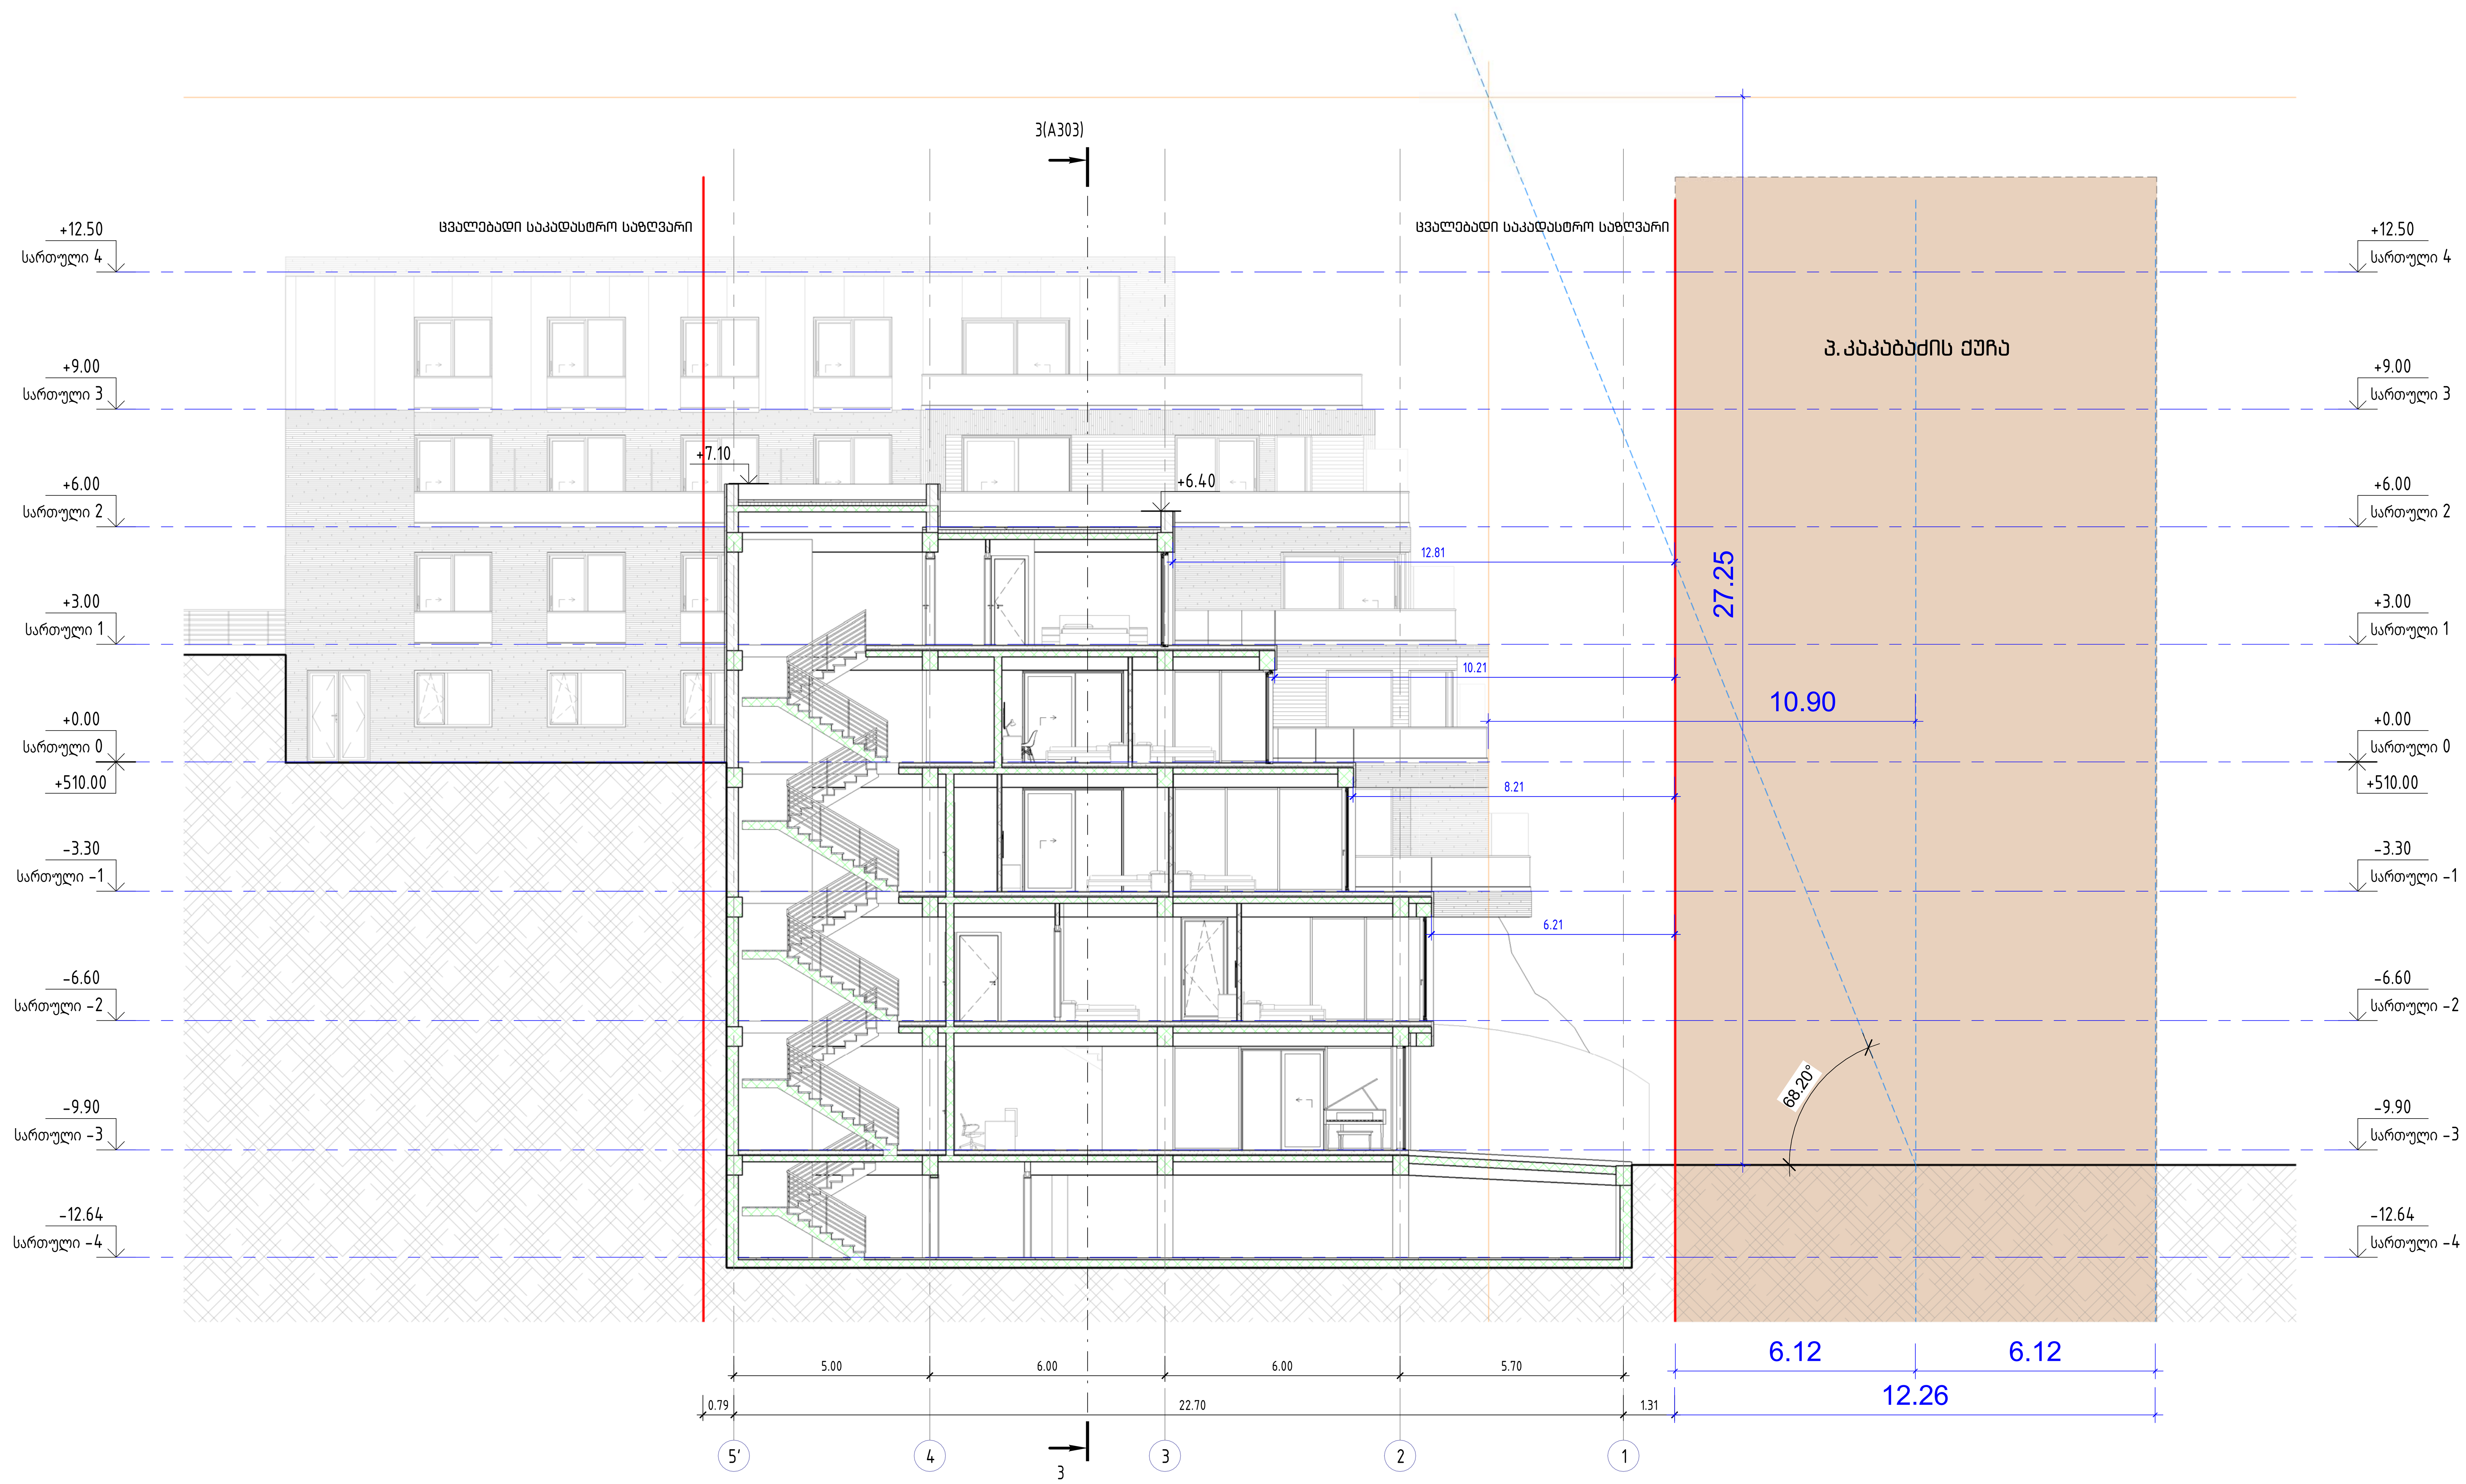

H=L/Y

L=10.90

Y=0.4

10.9/0.4=27.25

David Vashakidze Architects

მისამართი : ქ. თბილისი, სანაპიროს #8
ტელ: +995 (32) 230 98 99
E-mail : Dvastudio1@gmail.com
FB: FB.COM/DVASTUDIO

The designs shown and described here including all techincal drawings, graphic representation & models thereof, are proprietary & can not be copied, dublicated, or commercially exploited in whole or in part without the sole and express written permission from David vashakidze architects, inc.
these drawings are available for limited review and evalution by clients, consultants,contractors, goverment agencies, vendros, and office personnel only in accordance with this notice.

პირობითი აღნიშვნები :

ბეტონი	ბლოკი
აგური	იზოლაცია
თაბ.მუყაო	სენდვიჩ პანელი
არსებული	სადემონტაჟო

შენიშვნები :

No.	განმარტება	თარიღი

სასტუმრო მთაწმინდაზე

მისამართი : თბილისი, ყიფიანის ქუჩა #35ბ / #29ბ

დამკვეთი : შპს ჯორჯიან დეველოპმენტ გრუპ +. ნინო ბურკაძე

ფურცლის სახ. : სიმაღლის განსაზღვრელი

პროექტის ნომერი	17003
თარიღი	170304
მთ. არქიტექტორი	Designer
შეასრულა	Author
შეამოწმა	Checker

A307

მასშტაბი 1 : 100

4/12/2017 11:01:38 AM

რელიეფზე სიმაღლის განშლის სქემა

ჭრილი - 1
მასშტაბი 1:150

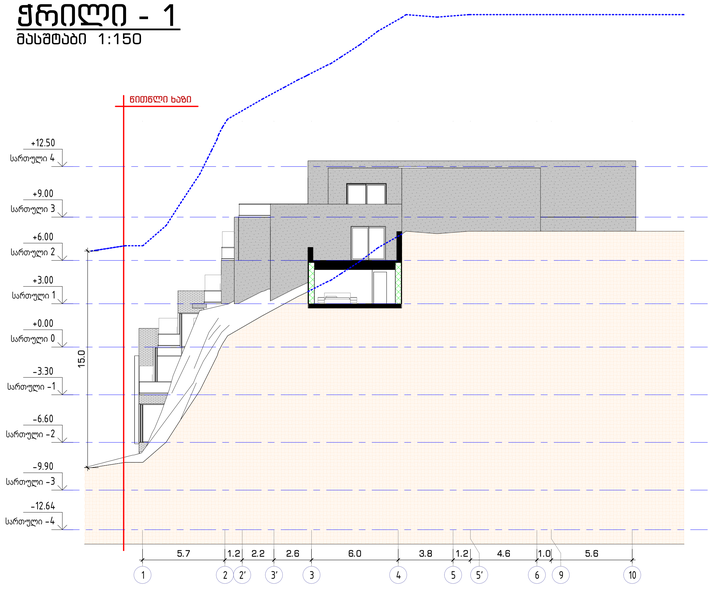

ჭრილი - 2
მასშტაბი 1:150

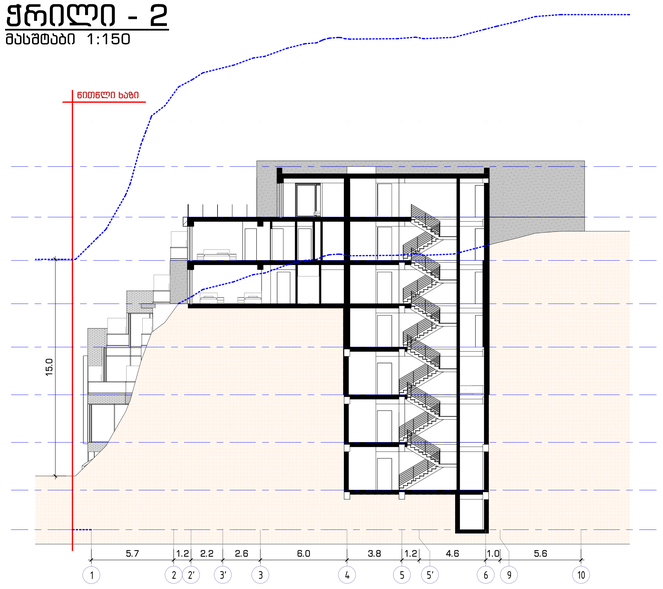

ჭრილი - 3
მასშტაბი 1:150

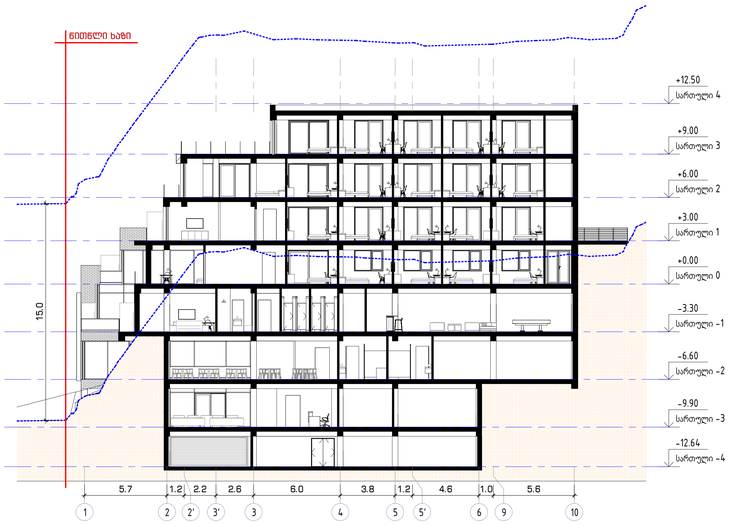

გენგეგმა
მასშტაბი 1:200

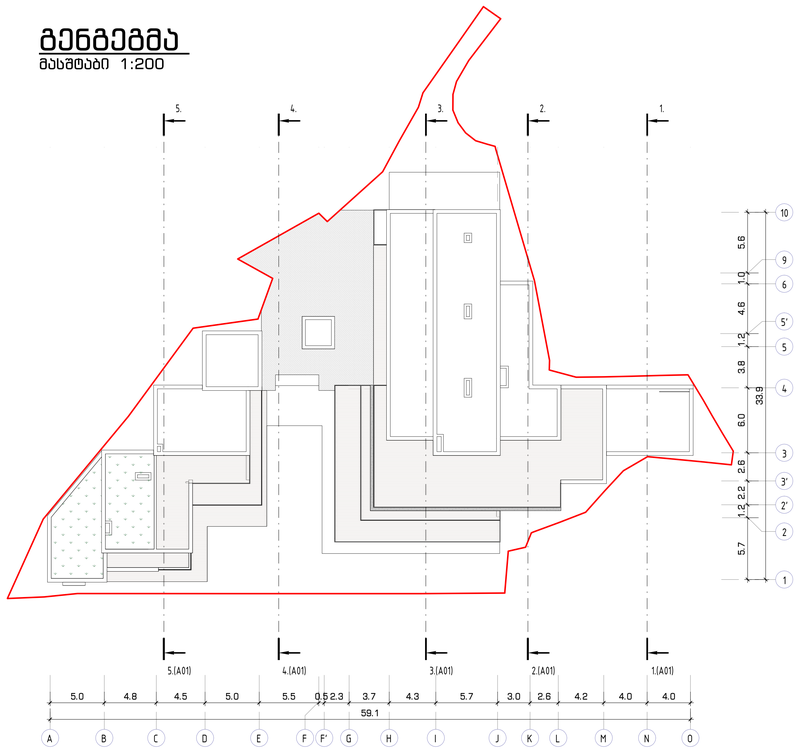

ჭრილი - 4
მასშტაბი 1:150

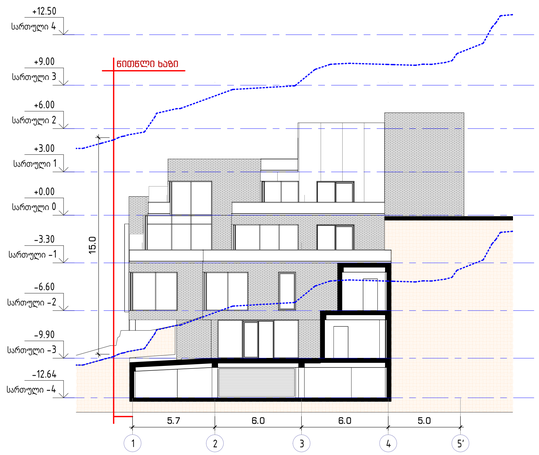

ჭრილი - 5
მასშტაბი 1:150

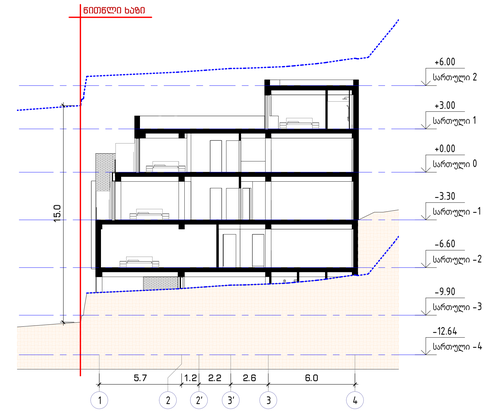

-3 სართულის განშლა

განშლა - 16
მასშტაბი 1:100

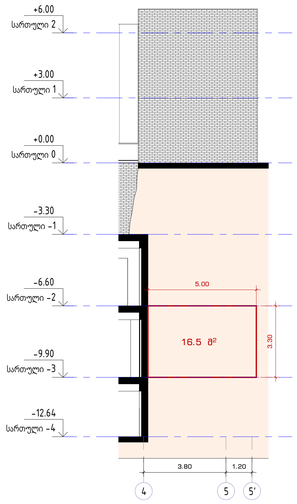

განშლა - 17
მასშტაბი 1:100

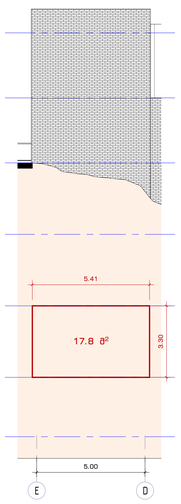

განშლა - 18
მასშტაბი 1:100

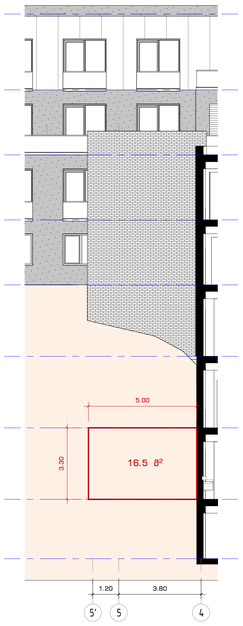

განშლა - 19
მასშტაბი 1:100

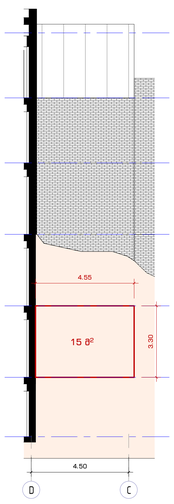

განშლა - 20
მასშტაბი 1:100

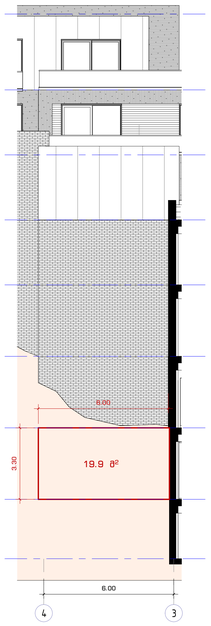

განშლა - 21
მასშტაბი 1:100

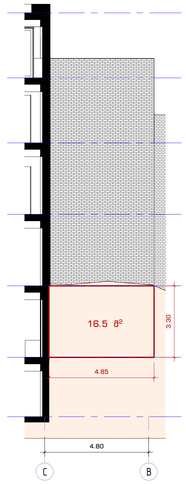

განშლა - 22
მასშტაბი 1:100

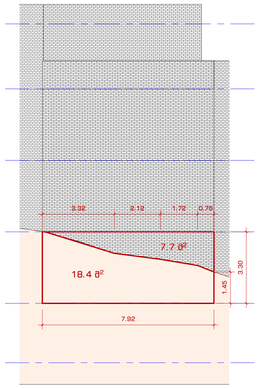

განშლა - 23
მასშტაბი 1:100

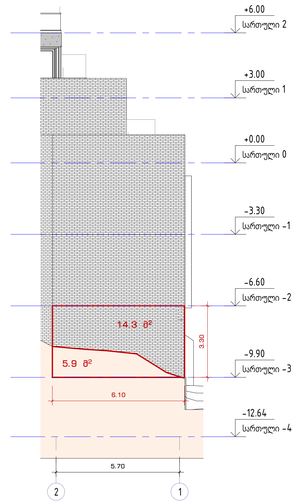

გეგმა ნიშნული - 9.90
-3 სართული / მასშტაბი 1:100

-3 სართულის მიწის ზედა ფასადის ფართობი S= 48.8+18.4+16.8+25.3+17.8+24.9+9+7.7+14.3=183 კვ/მ

-3 სართულის პერიმეტრი P=14.8+6.1+7.8+4.8+6+4.5+5+5.4+5+11.6+9.6+13.4+10+3+6+5.7+6.1+10.8+7.6+5.5+7.6+5+5.7=162 მ

მიწის ზედაპირიდან ამოწევის საშუალო სიმაღლეა: 183/162=1.1

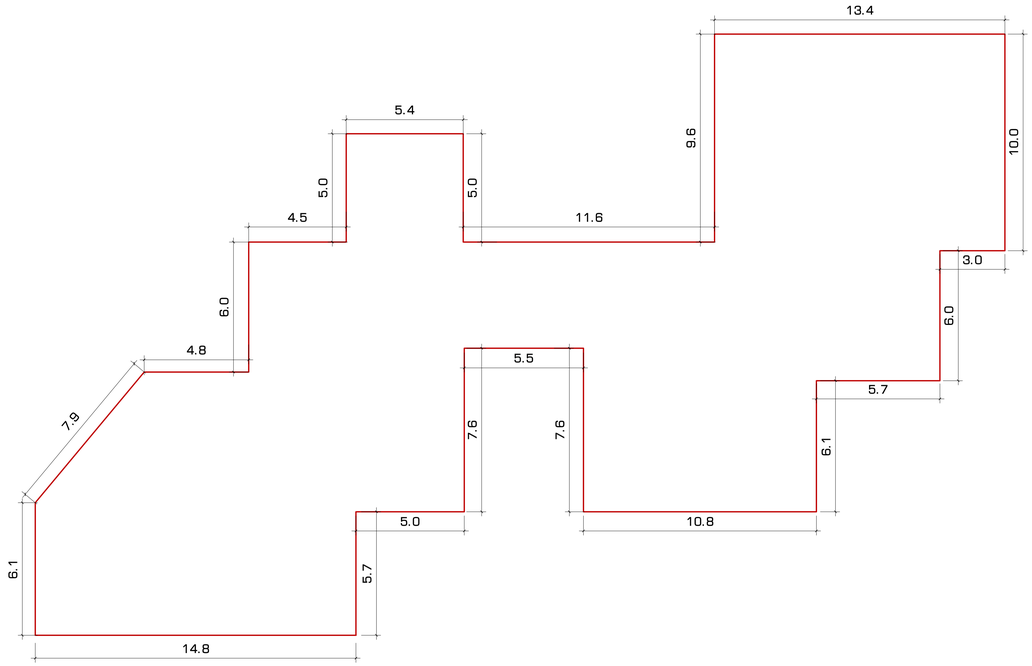

-3 სართულის განშლა

განშლა - 1
მასშტაბი 1:100

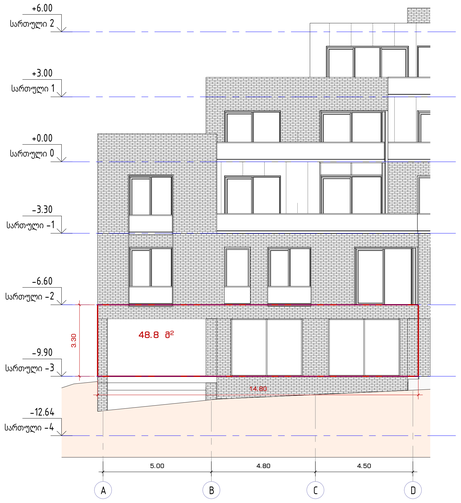

განშლა - 2
მასშტაბი 1:100

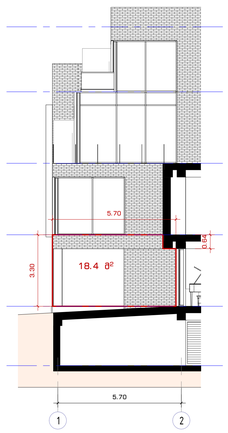

განშლა - 3
მასშტაბი 1:100

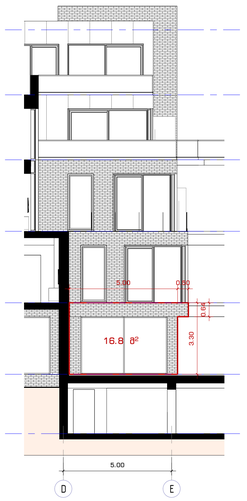

განშლა - 4
მასშტაბი 1:100

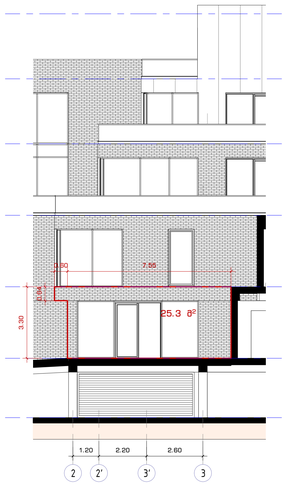

განშლა - 5
მასშტაბი 1:100

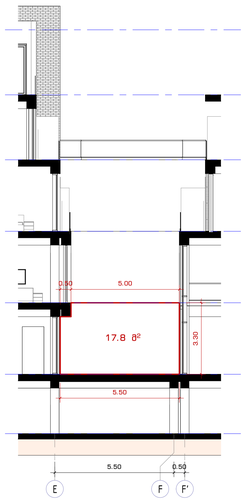

განშლა - 6
მასშტაბი 1:100

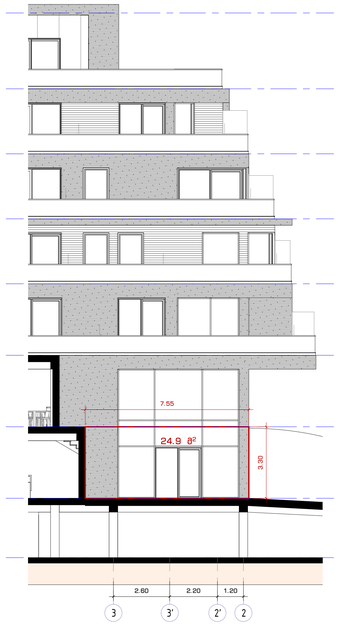

განშლა - 7
მასშტაბი 1:100

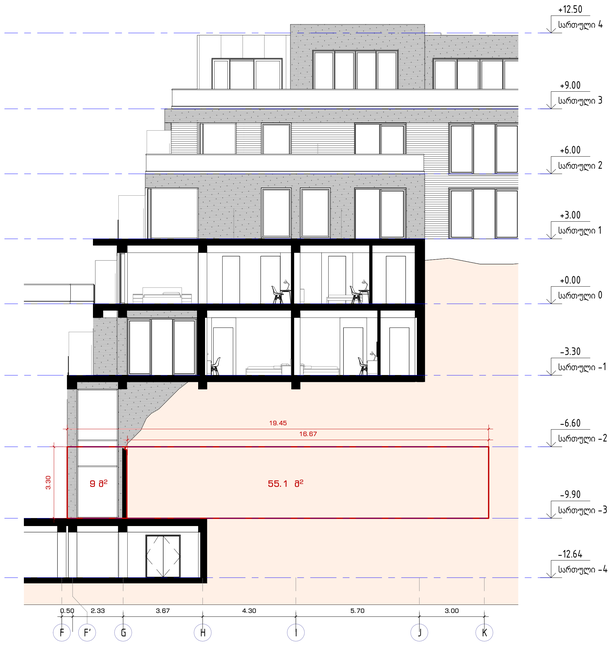

განშლა - 8
მასშტაბი 1:100

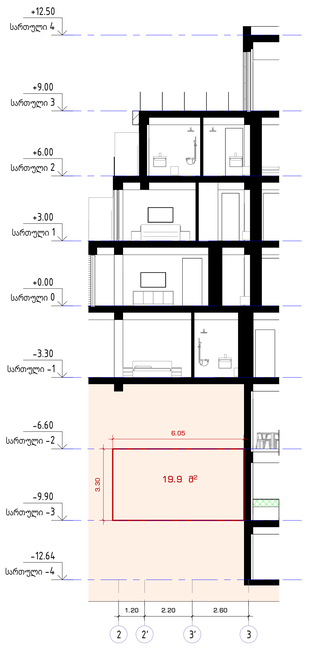

განშლა - 9
მასშტაბი 1:100

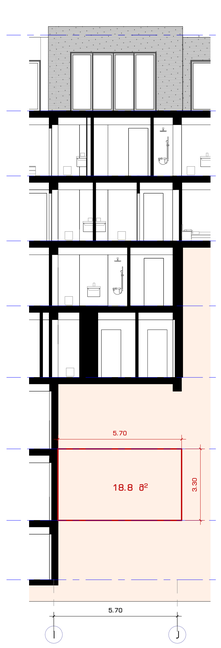

განშლა - 10
მასშტაბი 1:100

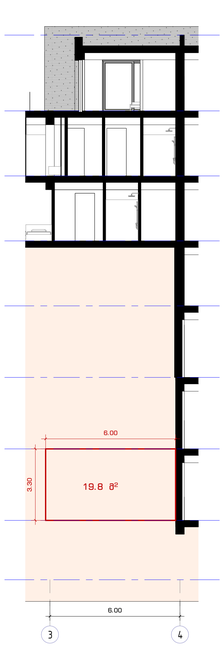

განშლა - 11
მასშტაბი 1:100

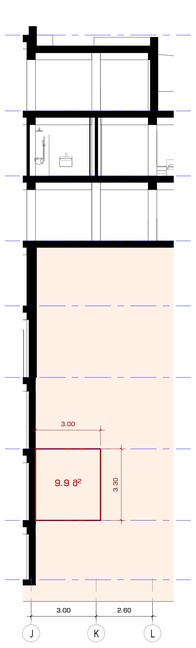

განშლა - 12
მასშტაბი 1:100

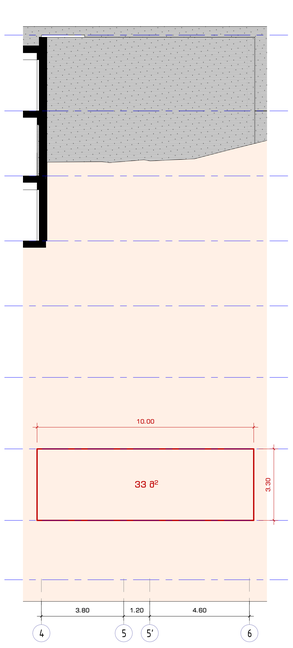

განშლა - 13
მასშტაბი 1:100

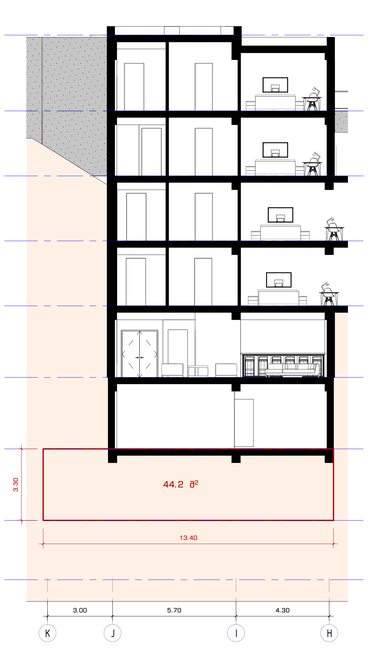

განშლა - 14
მასშტაბი 1:100



განშლა - 15
მასშტაბი 1:100

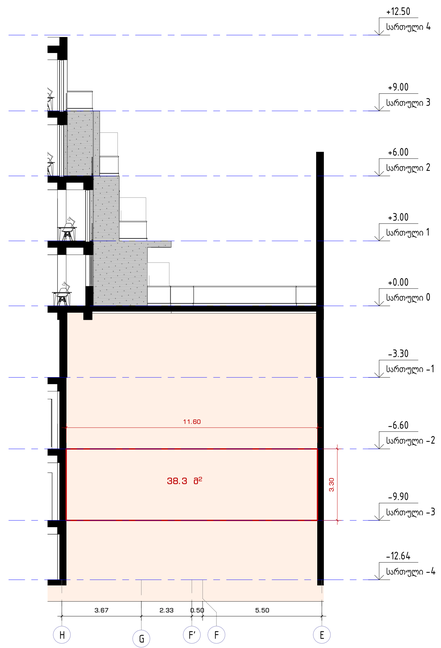

P1

-2 სართულის განშლა

განშლა - 17
მასშტაბი 1:100

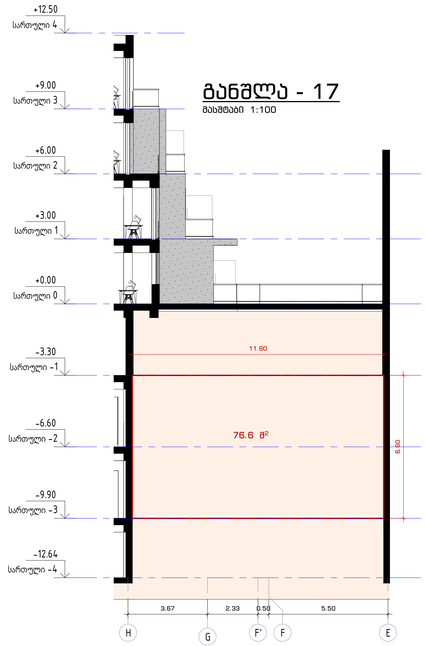

განშლა - 18
მასშტაბი 1:100

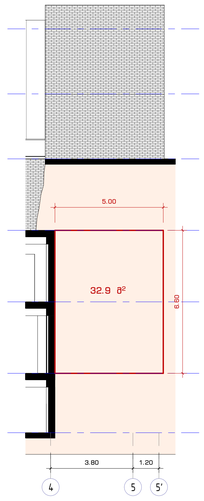

განშლა - 19
მასშტაბი 1:100

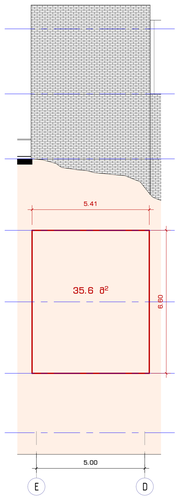

განშლა - 20
მასშტაბი 1:100

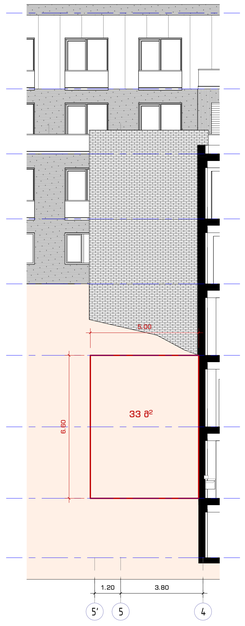

განშლა - 21
მასშტაბი 1:100

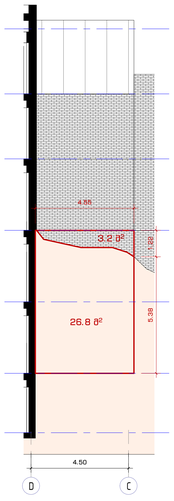

განშლა - 22
მასშტაბი 1:100

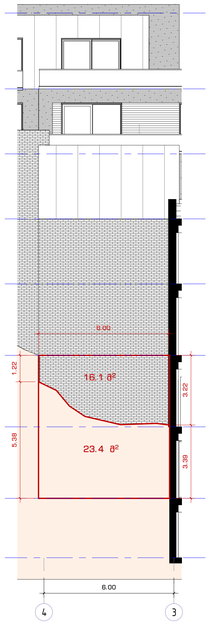

განშლა - 23
მასშტაბი 1:100

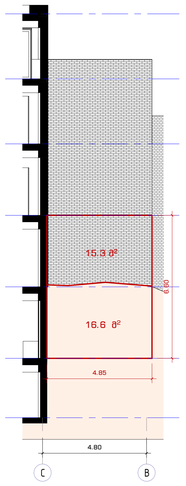

განშლა - 24
მასშტაბი 1:100

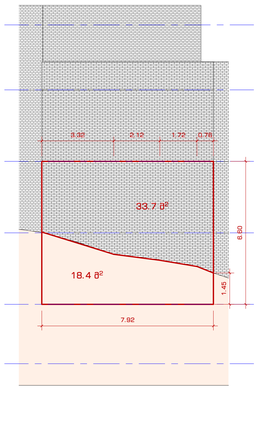

განშლა - 25
მასშტაბი 1:100

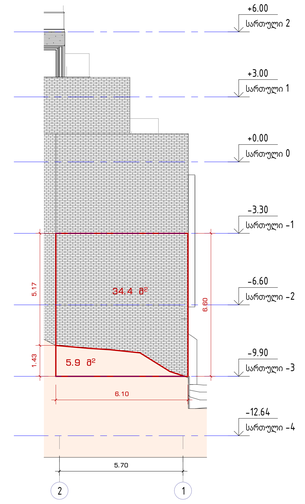

გეგმა ნიშნული - 6.60
-2 სართული / მასშტაბი 1:100

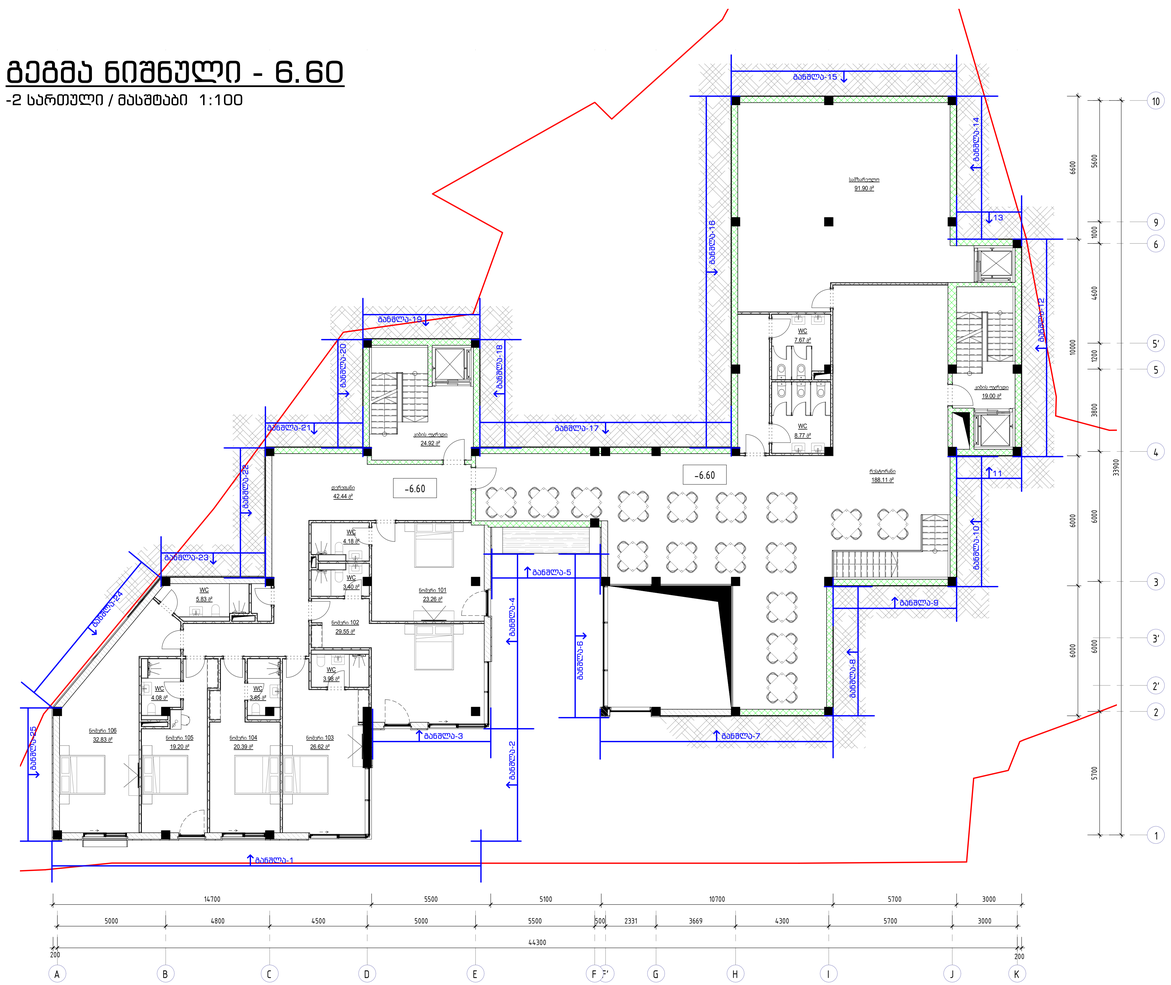

-3 სართულის მიწის ზედა ფასადის ფართობი S=97.7+32.2+34.9+52.2+34.3+53.8+22.9+3.2+16.1+15.3+33.7+34.4=429.8კვ/მ

-3 სართულის პერიმეტრი P=14.8+5.1+5.5+9.4+5+8.8+10.8+6.1+5.7+6+3+10+3+6.6+10.4+16.2+11.6+5+5.4+5+4.5+6+4.8+7.9+6.1=179.7 მ

მიწის ზედაპირიდან ამოწევის საშუალო სიმაღლეა: 429.8/179.7=2.4

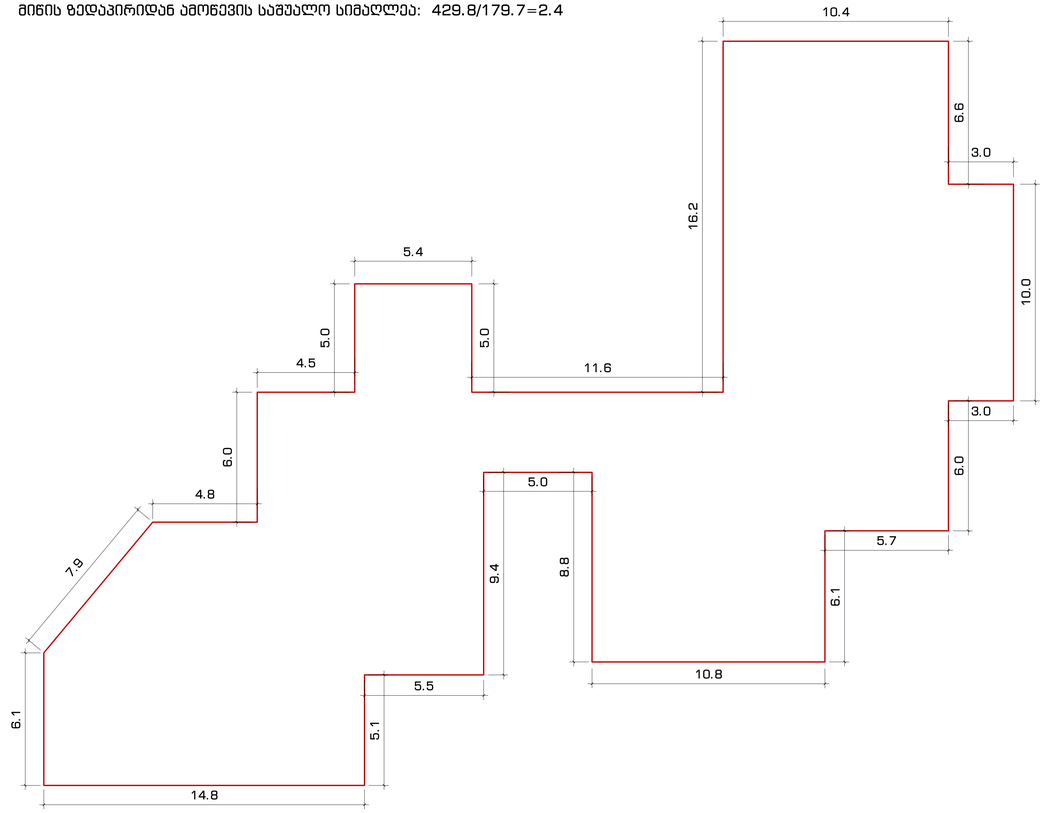

P2

-2 სართულის განშლა

განშლა - 1
მასშტაბი 1:100

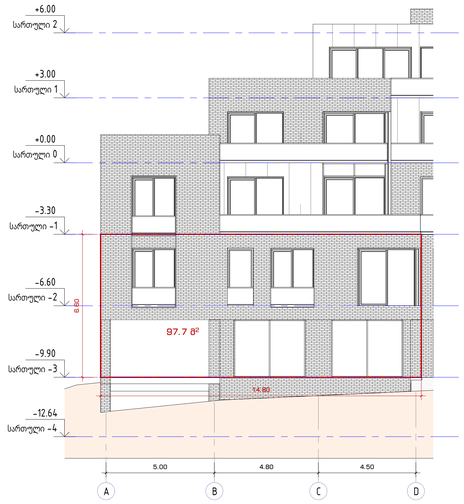

განშლა - 2
მასშტაბი 1:100

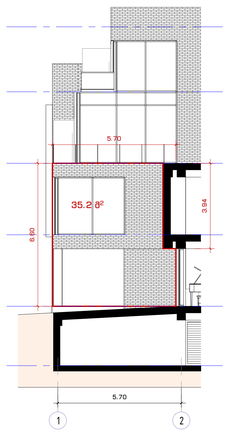

განშლა - 3
მასშტაბი 1:100

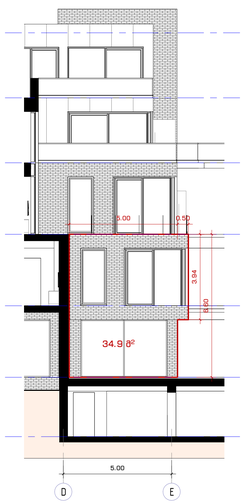

განშლა - 4
მასშტაბი 1:100

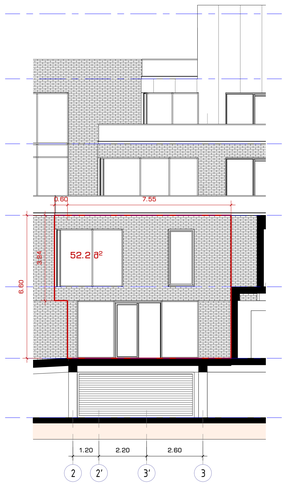

განშლა - 5
მასშტაბი 1:100

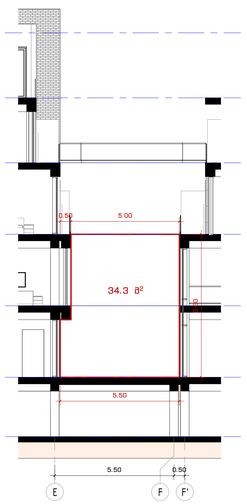

განშლა - 6
მასშტაბი 1:100

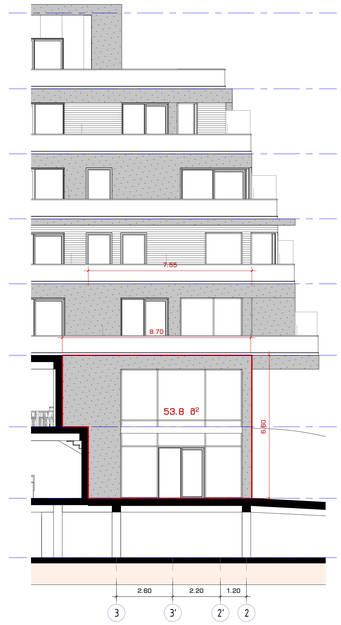

განშლა - 7
მასშტაბი 1:100

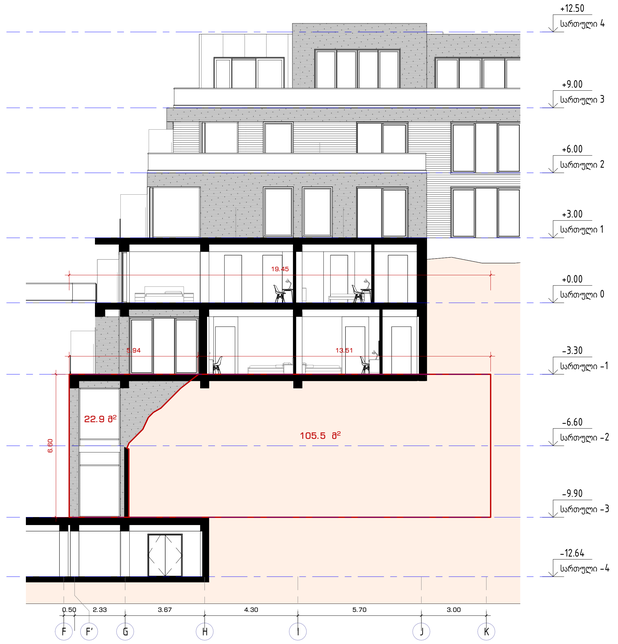

განშლა - 8
მასშტაბი 1:100

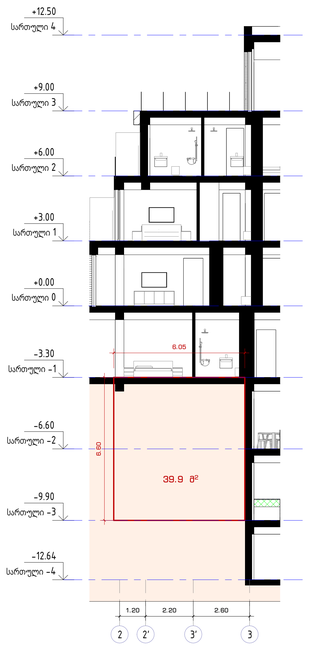

განშლა - 9
მასშტაბი 1:100

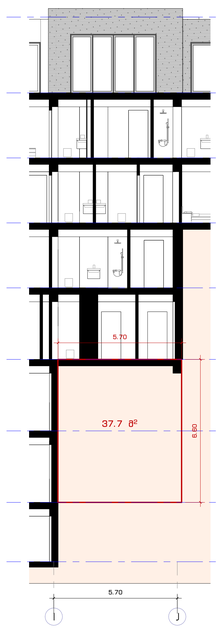

განშლა - 10
მასშტაბი 1:100

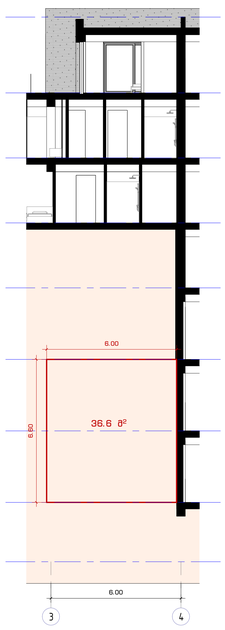

განშლა - 11
მასშტაბი 1:100

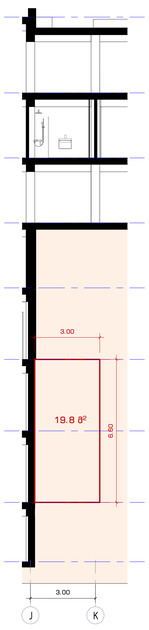

განშლა - 12
მასშტაბი 1:100

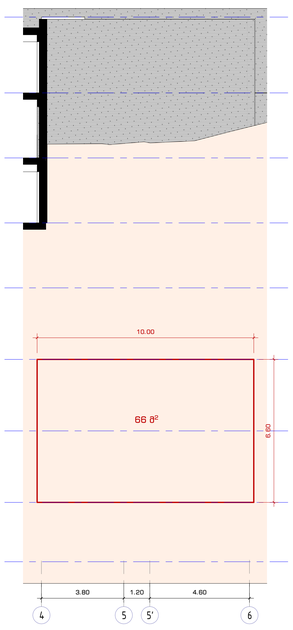

განშლა - 13
მასშტაბი 1:100

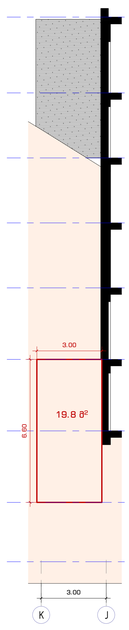

განშლა - 14
მასშტაბი 1:100

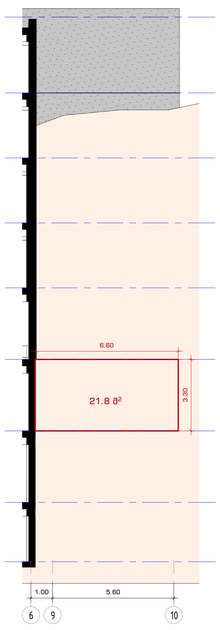

განშლა - 15
მასშტაბი 1:100

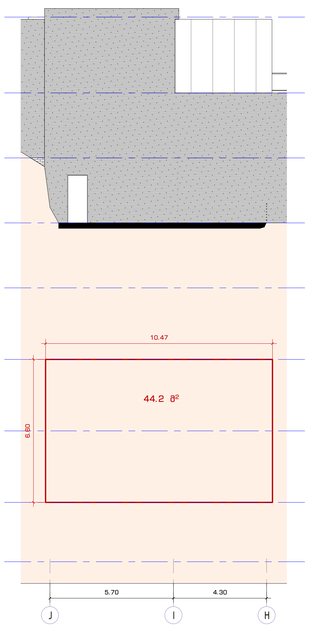

განშლა - 16
მასშტაბი 1:100

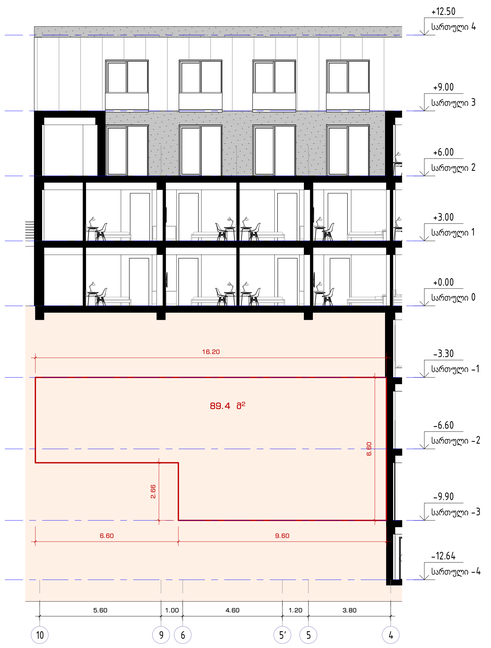

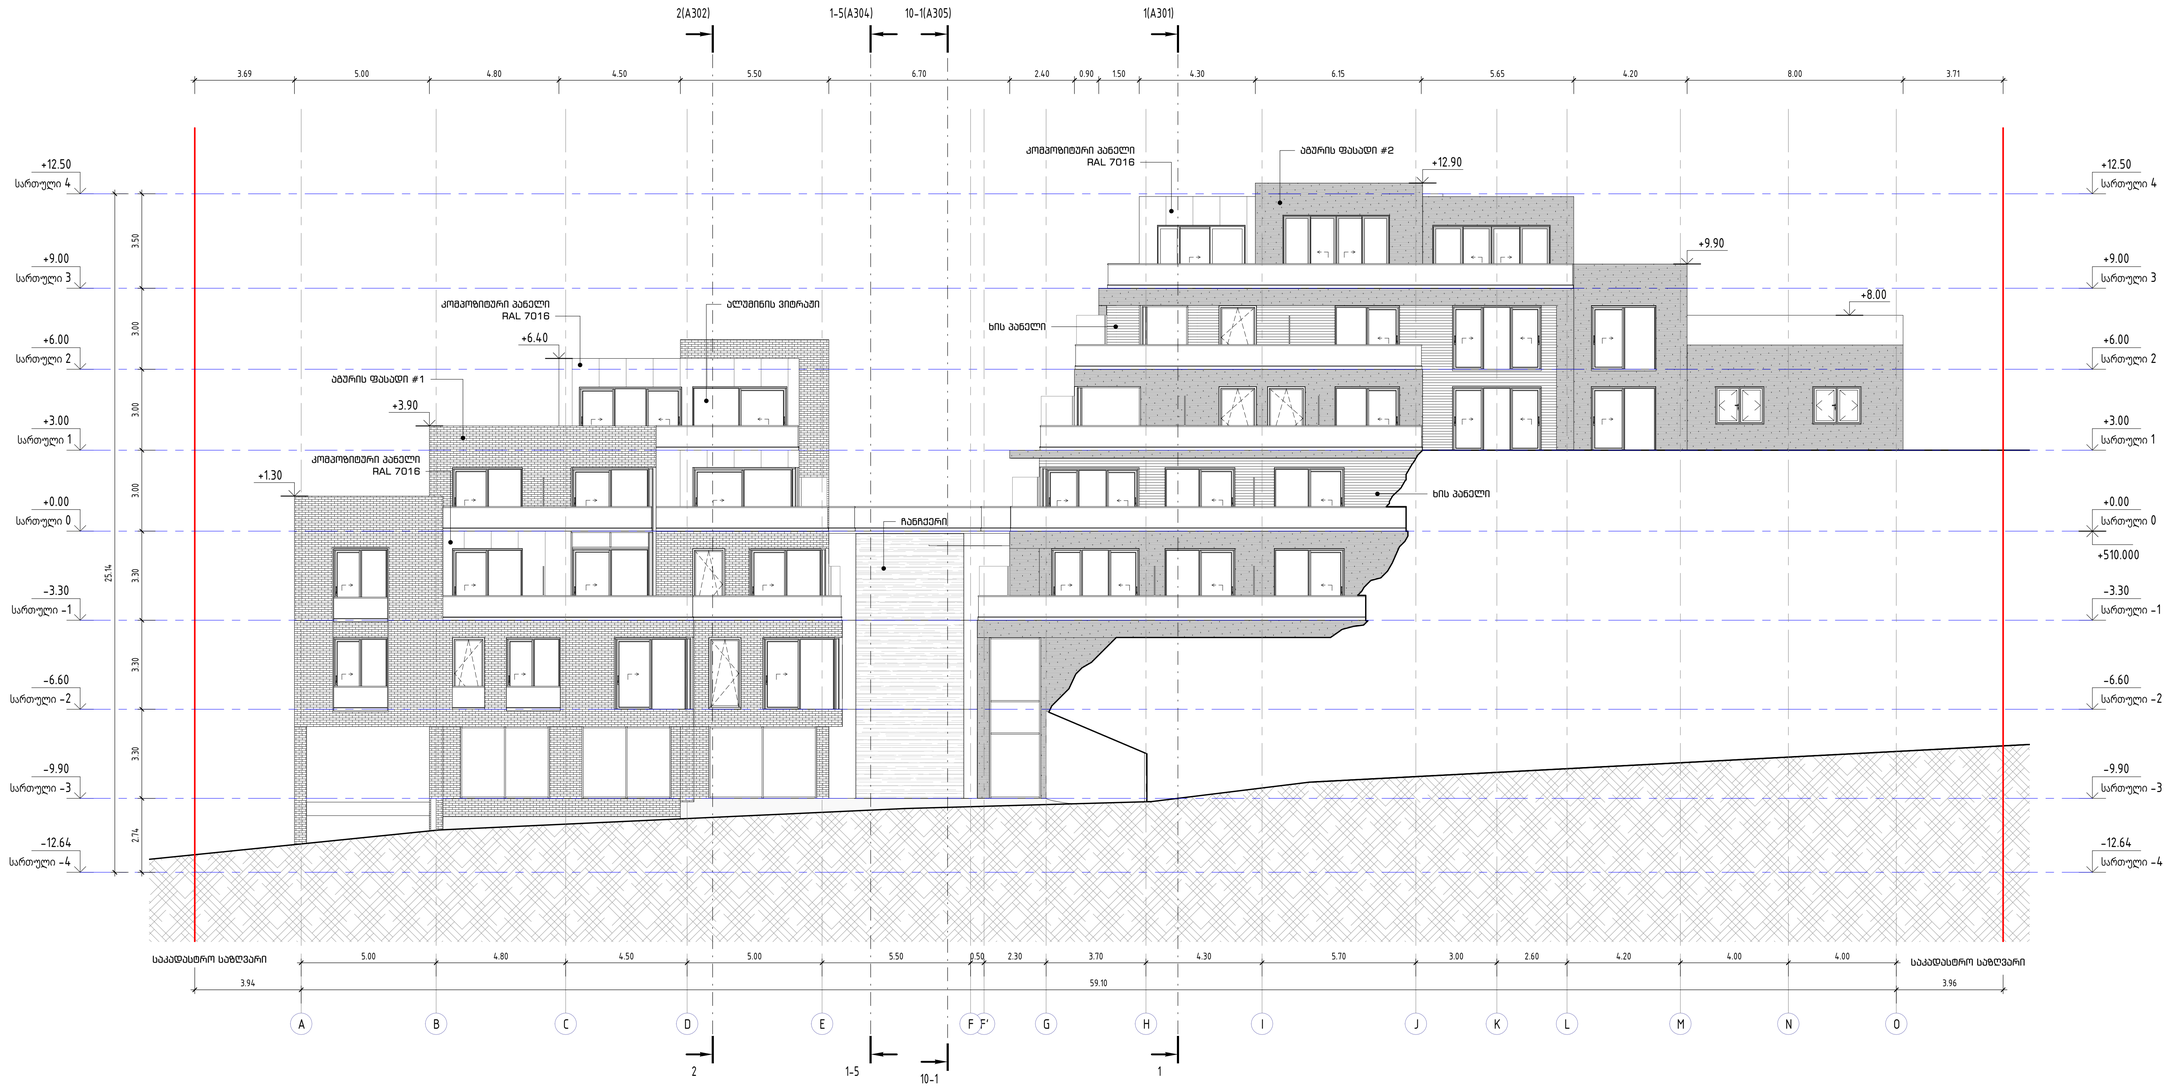

David Vashakidze Architects

მისამართი : ქ. თბილისი, საბაჟოს #8
ტელ: +995 (32) 230 98 99

E-mail : Dvastudio1@gmail.com
FB: FB.COM/DVASTUDIO

The designs shown and described here including all technical drawings, graphic representation & models thereof, are proprietary & can not be copied, duplicated, or commercially exploited in whole or in part without the sole permission of David Vashakidze Architects. Any unauthorized use of these drawings are available for limited review and evaluation by clients, consultants,contractors, goverment agencies, vendros, and office personnel only in accordance with this notice.

პირობითი აღნიშვნები :

- ბეტონი
- ბლოკი
- აბური
- იზოლაცია
- თაბა. მუხაო
- საფენური პანელი
- არსებული
- საძირკვლამდე

შენიშვნები :

No.	განმარტება	თარიღი

სასტუმრო მთანმინდაზე

მისამართი : თბილისის, ვერისუბნის ქვეშა #356 / #296

დამკვეთი : მგს პორტალ დეველოპმენტ ჯგუფ +, ნიდო ბერაძე

ფურცლის სახ. : აღმოსავლეთ ფასადი

პროექტის ნომერი	17003
თარიღი	170304
მთ. არქიტექტორი	დავით ვაშაკიძე
შესრულა	დავით ღუმხი
შეამოწმა	დავით ვაშაკიძე

A201

მასშტაბი **1 : 100**

4/12/2017 10:29:59 AM



პროექტის დასახელება	ბინათმშენებლობა ქ. ბათუმში, ს/კ 05.36.01.036 / #296
ობიექტის მისამართი	ქ. ბათუმი, ზ. ჭავჭავაძის ქუჩა №32ა, ნაკვეთი №36
ნახაზის დასახელება	ფასადის ელემენტი #1 და #2
ნახაზის №:	A202
მასშტაბი:	1 : 100
თარიღი:	4/12/2017

David Vashakidze Architects
ბათუმი, ა. ჭავჭავაძის ქ. #8
ტელ.: +995 (32) 230 98 99
E-mail : Dvasetudio1@gmail.com
FB: FB.COM/DVASTUDIO

The designs shown and described here including all technical drawings, graphic representation & models thereof, are proprietary & can not be copied, duplicated, or communicated or disclosed to a third party or used for any purpose whatsoever without the written permission from David Vashakidze Architects, Inc. Those drawings are available for limited review and evaluation by clients, consultants, contractors, Governmental agencies, vendors, and office personnel only in accordance with this notice.

პროექტის ეტაპი :

ესკიზი	
პროექტი	
სამშენებლო	
ტექ. პასპორტი	
ავტორისეული ზედამხედველობა	
ინტერიერის დიზაინი	

No.	შესწორების ტექსტი	თარიღი

4/12/2017 10:31:26 AM

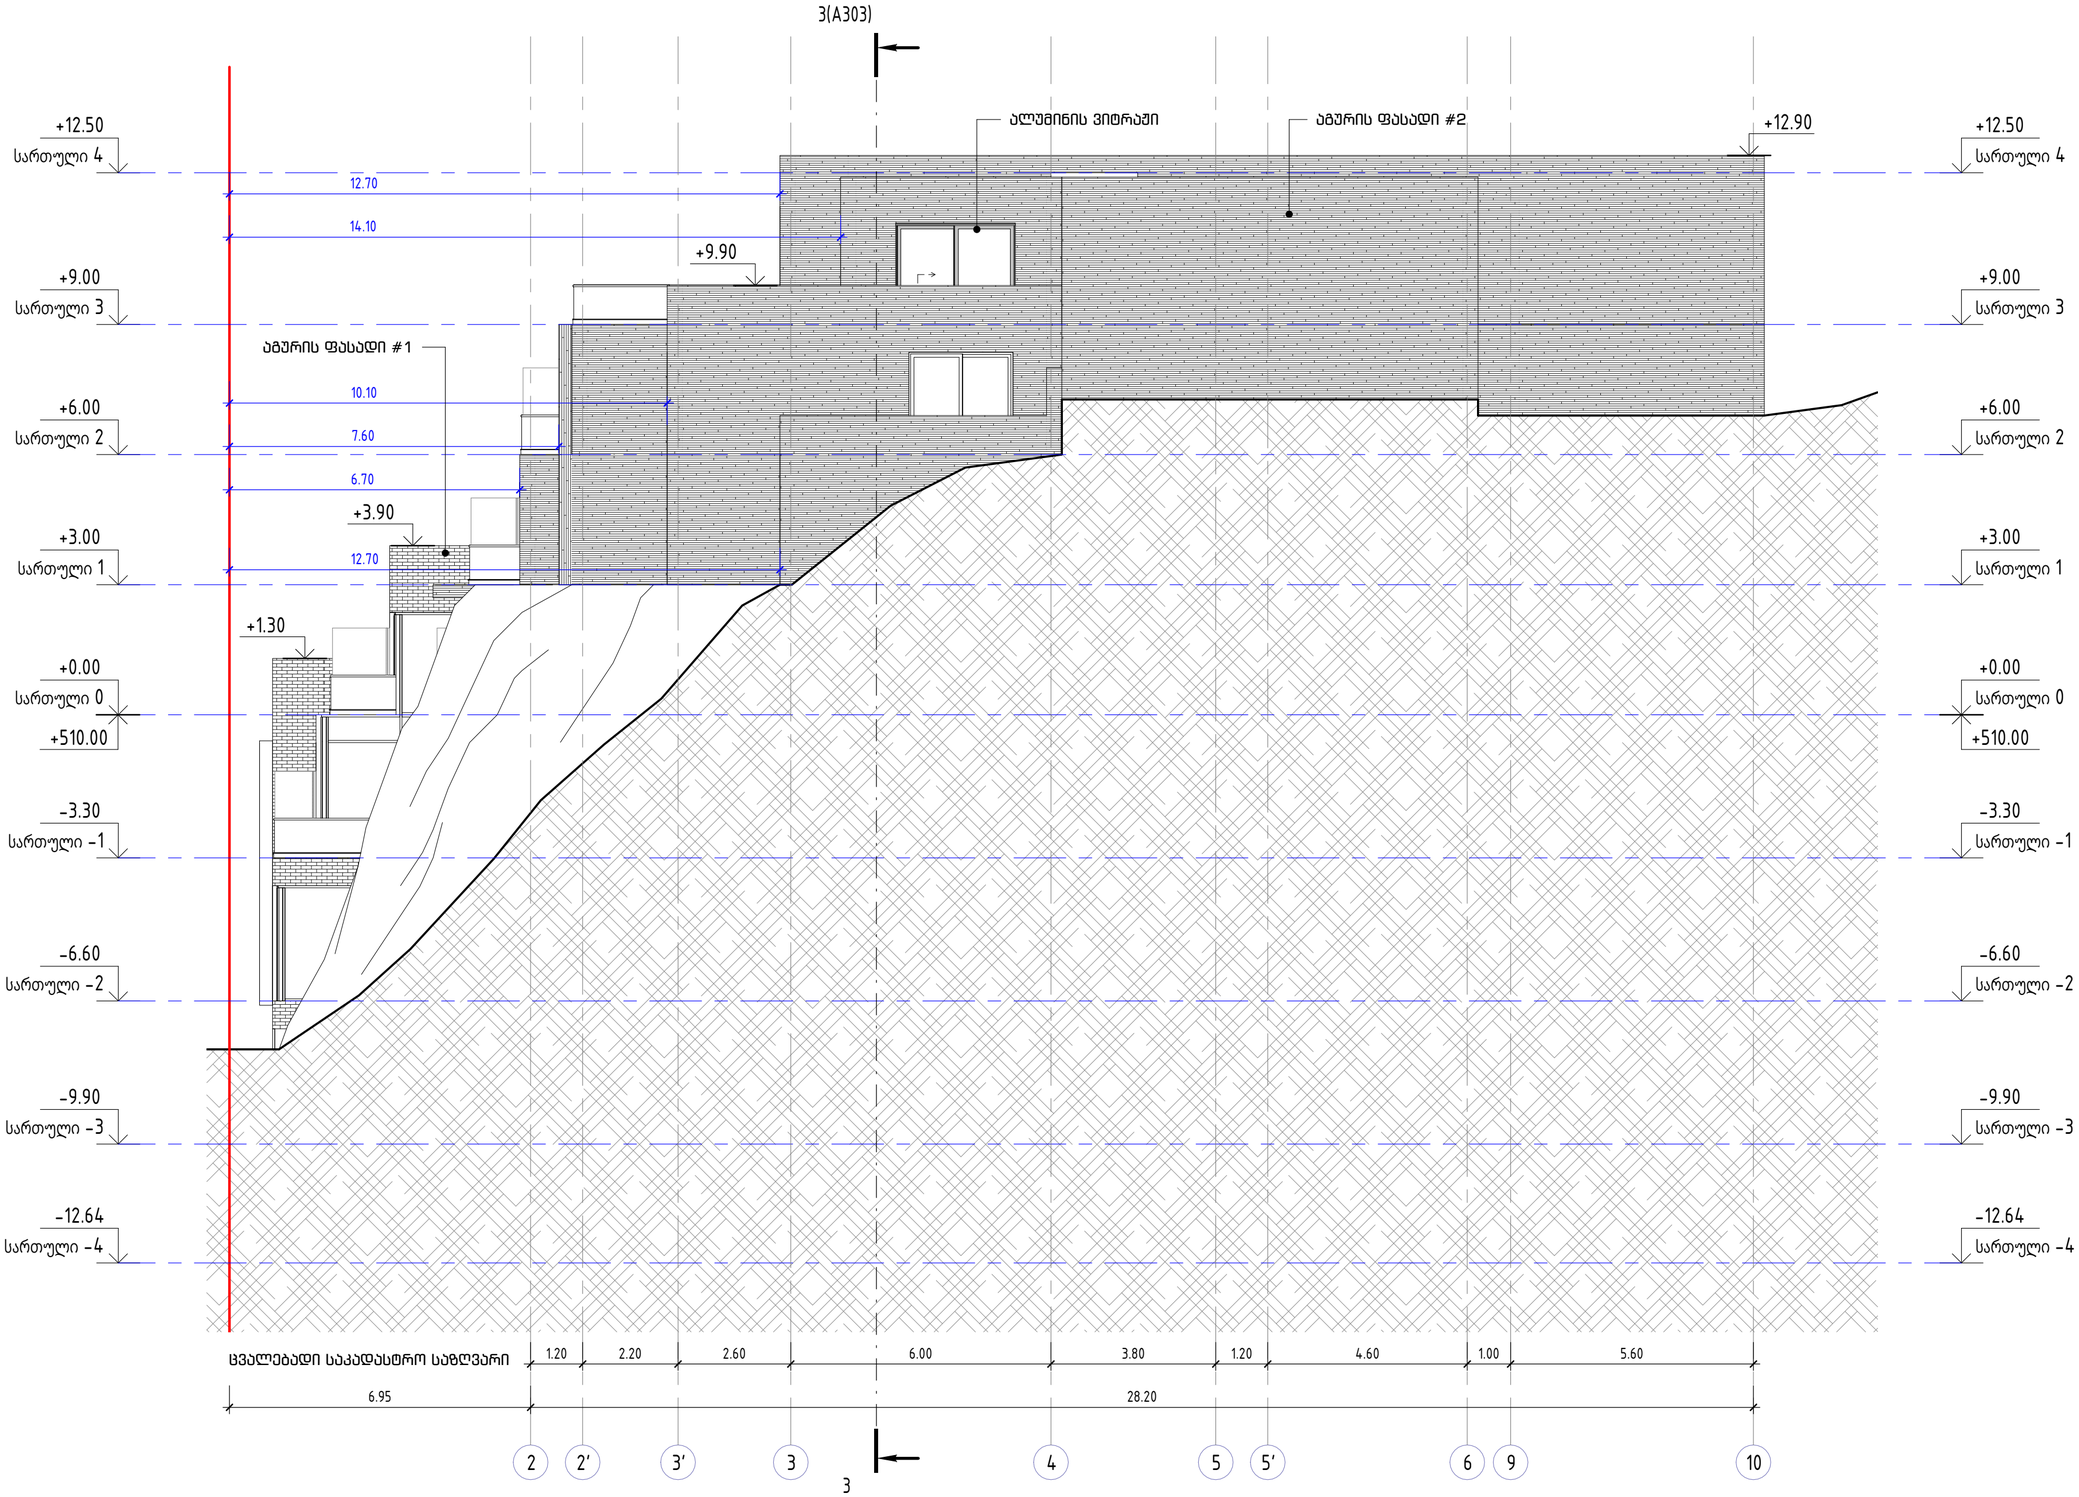

David Vashakidze Architects

მისამართი : ქ. თბილისი, სანაპიროს #8
ტელ: +995 (32) 230 98 99
E-mail : Dvastudio1@gmail.com
FB: FB.COM/DVASTUDIO

The designs shown and described here including all technical drawings, graphic representation & models thereof, are proprietary & can not be copied, dublicated, or commercially exploited in whole or in part without the sole and express written permission from David vashakidze architects, inc.
these drawings are available for limited review and evalution by clients, consultants,contractors, goverment agencies, vendros, and office personnel only in accordance with this notice.

პირობითი აღნიშვნები :

- ბეტონი
- ბლოკი
- აბური
- იზოლაცია
- თაბ.გუსკო
- სენდვიჩ პანელი
- არსებული
- სადემონტაჟო

შენიშვნები :

No.	განმარტება	თარიღი

სასტუმრო მთაწმინდაზე

მისამართი : თბილისი, ყიფიანის ქუჩა #35ბ / #29ბ

დამკვეთი : შპს ჯორჯიან დეველოპმენტ გრუპ +. ნინო ბურკაძე

ფურცლის სახ. :	ჩრდილოეთ ფასადი
პროექტის ნომერი	17003
თარიღი	170304
მთ. არქიტექტორი	დავით ვაშაკიძე
შესრულა	დავით ლაშხი
შეამოწმა	დავით ვაშაკიძე
	A203
მასშტაბი	1 : 100

4/12/2017 10:31:29 AM

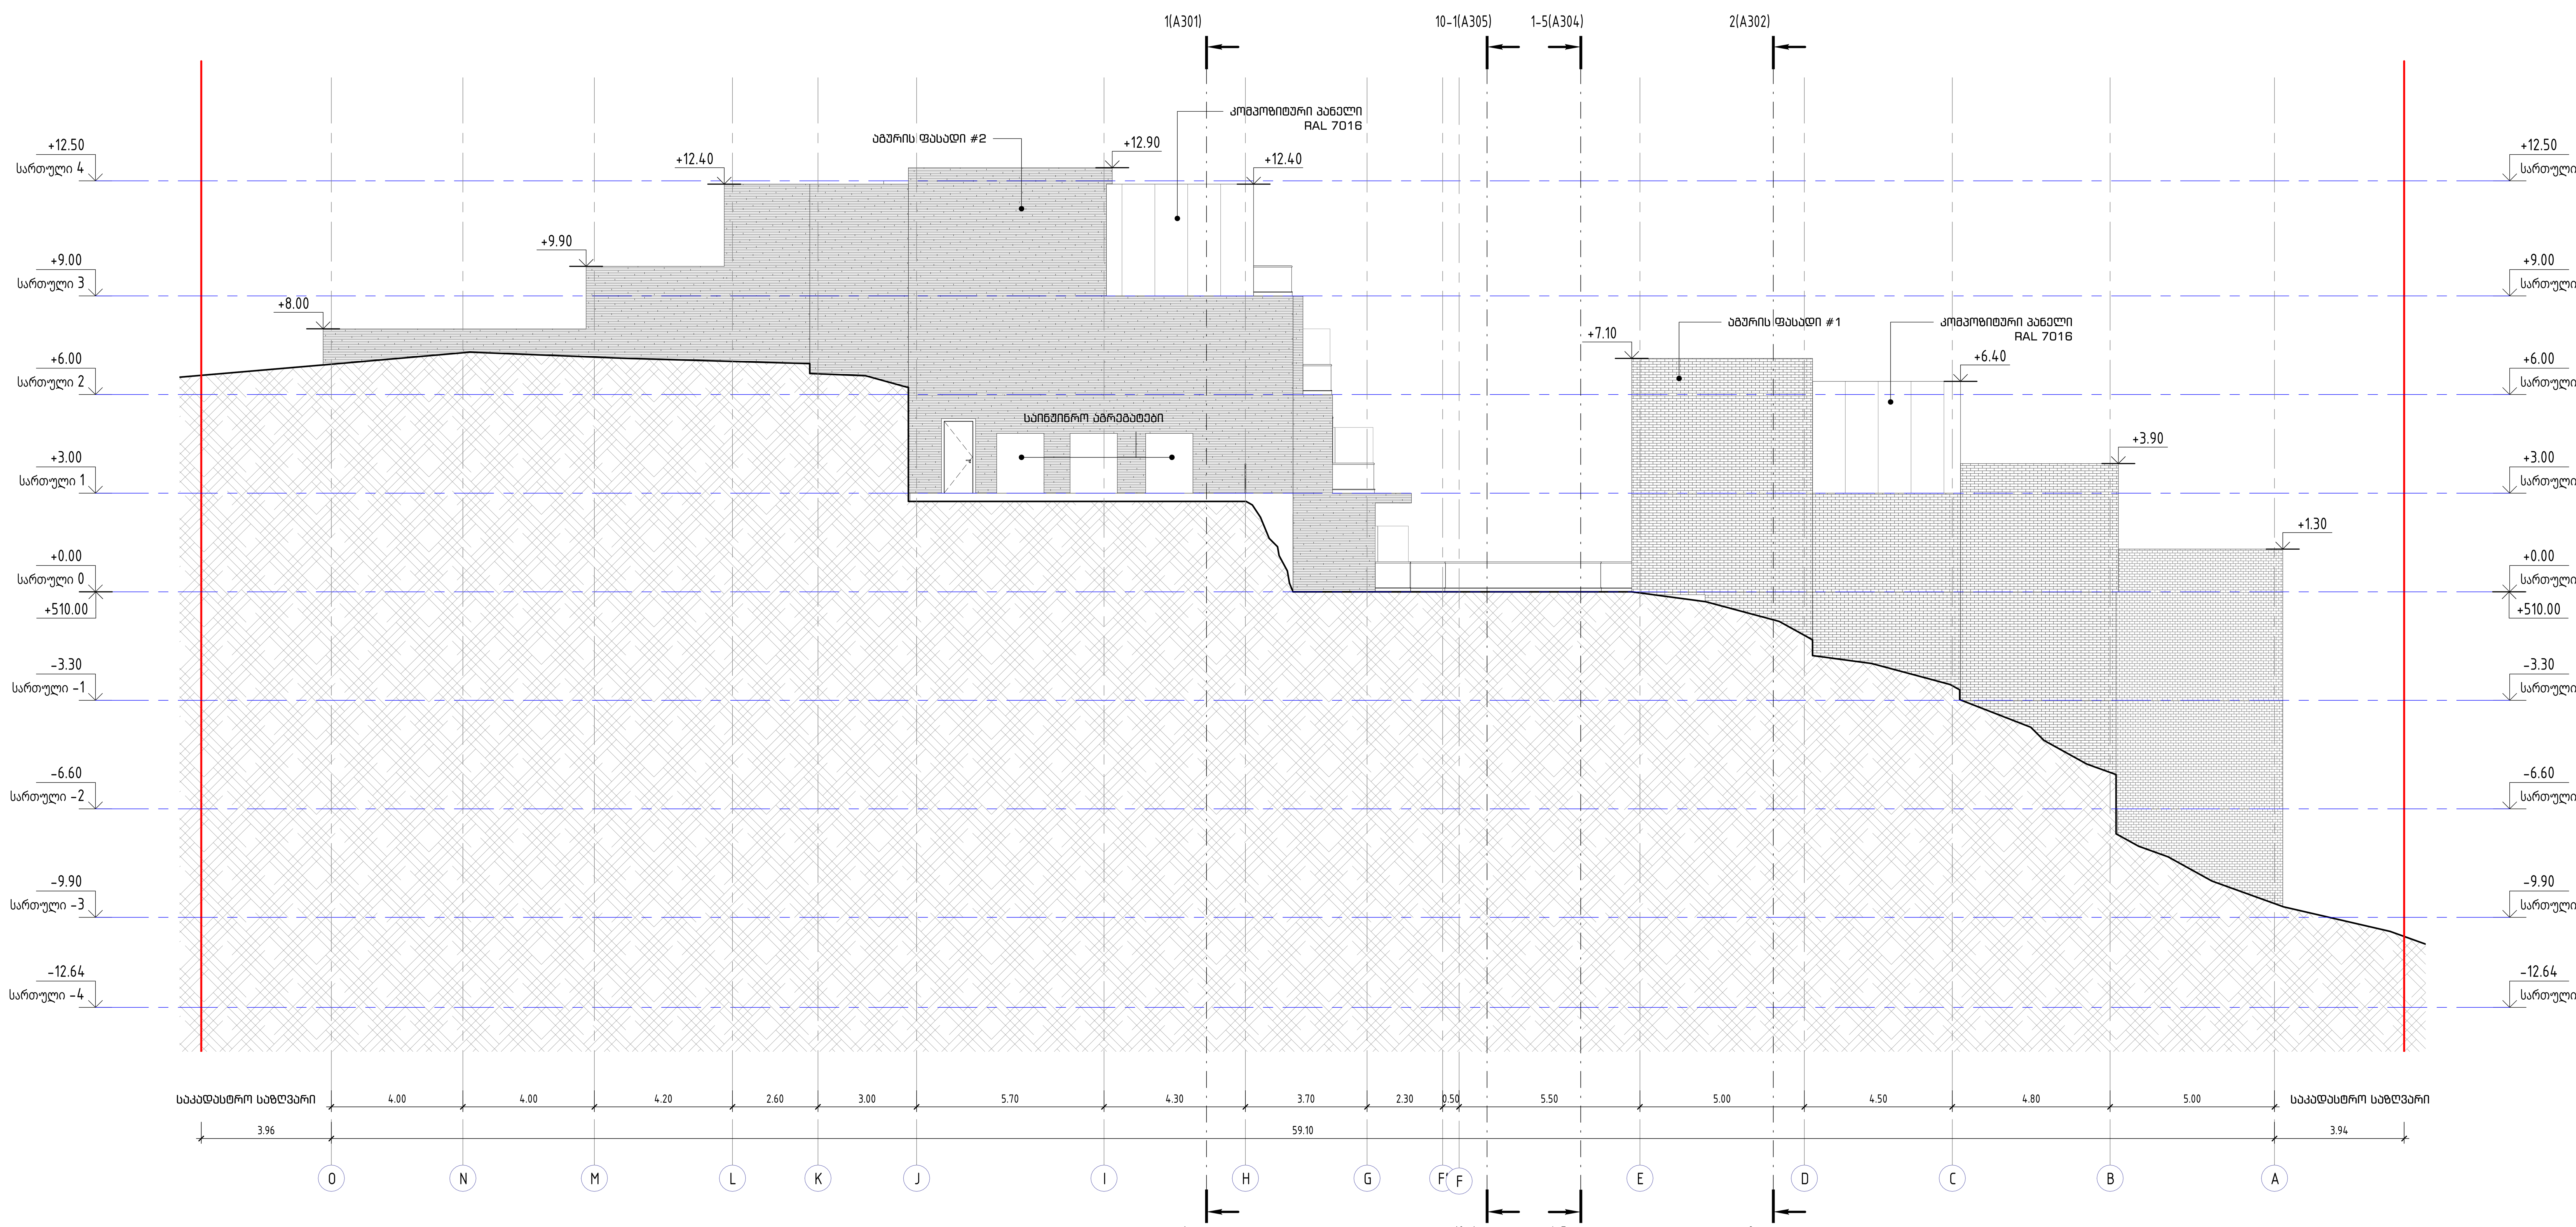

David Vashakidze Architects

მისამართი : ქ. თბილისი, სანაპიროს #8
ტელ: +995 (32) 230 98 99
E-mail : Dvastudio1@gmail.com
FB: FB.COM/DVASTUDIO

The designs shown and described here including all techincal drawings, graphic representation & models thereof, are proprietary & can not be copied, dublicated, or commercially exploited in whole or in part without the sole and express written permission from David vashakidze architects, inc. these drawings are available for limited review and evalution by clients, consultants,contractors, goverment agencies, vendros, and office personnel only in accordance with this notice.

პირობითი აღნიშვნები :

- ბეტონი
- ბლოკი
- აგური
- იზოლაცია
- თაბ. მუყაო
- სენდვიჩ პანელი
- არსებული
- სადემონტაჟო

შენიშვნები :

No.	განმარტება	თარიღი

სასტუმრო მთაწმინდაზე

მისამართი : თბილისი, ყიფიანის ქუჩა #35ბ / #29ბ

დამკვეთი : შპს ჯორჯიან დეველოპმენტ გრუპ +. ნინო ბურკაძე

ფურცლის სახ. : **დასავლეთ ფასადი**

პროექტის ნომერი	17003
თარიღი	170304
მთ. არქიტექტორი	დავით ვაშაკიძე
შეასრულა	დავით ლაშხი
შეამოწმა	დავით ვაშაკიძე

A204

მასშტაბი **1 : 100**

4/12/2017 10:30:38 AM

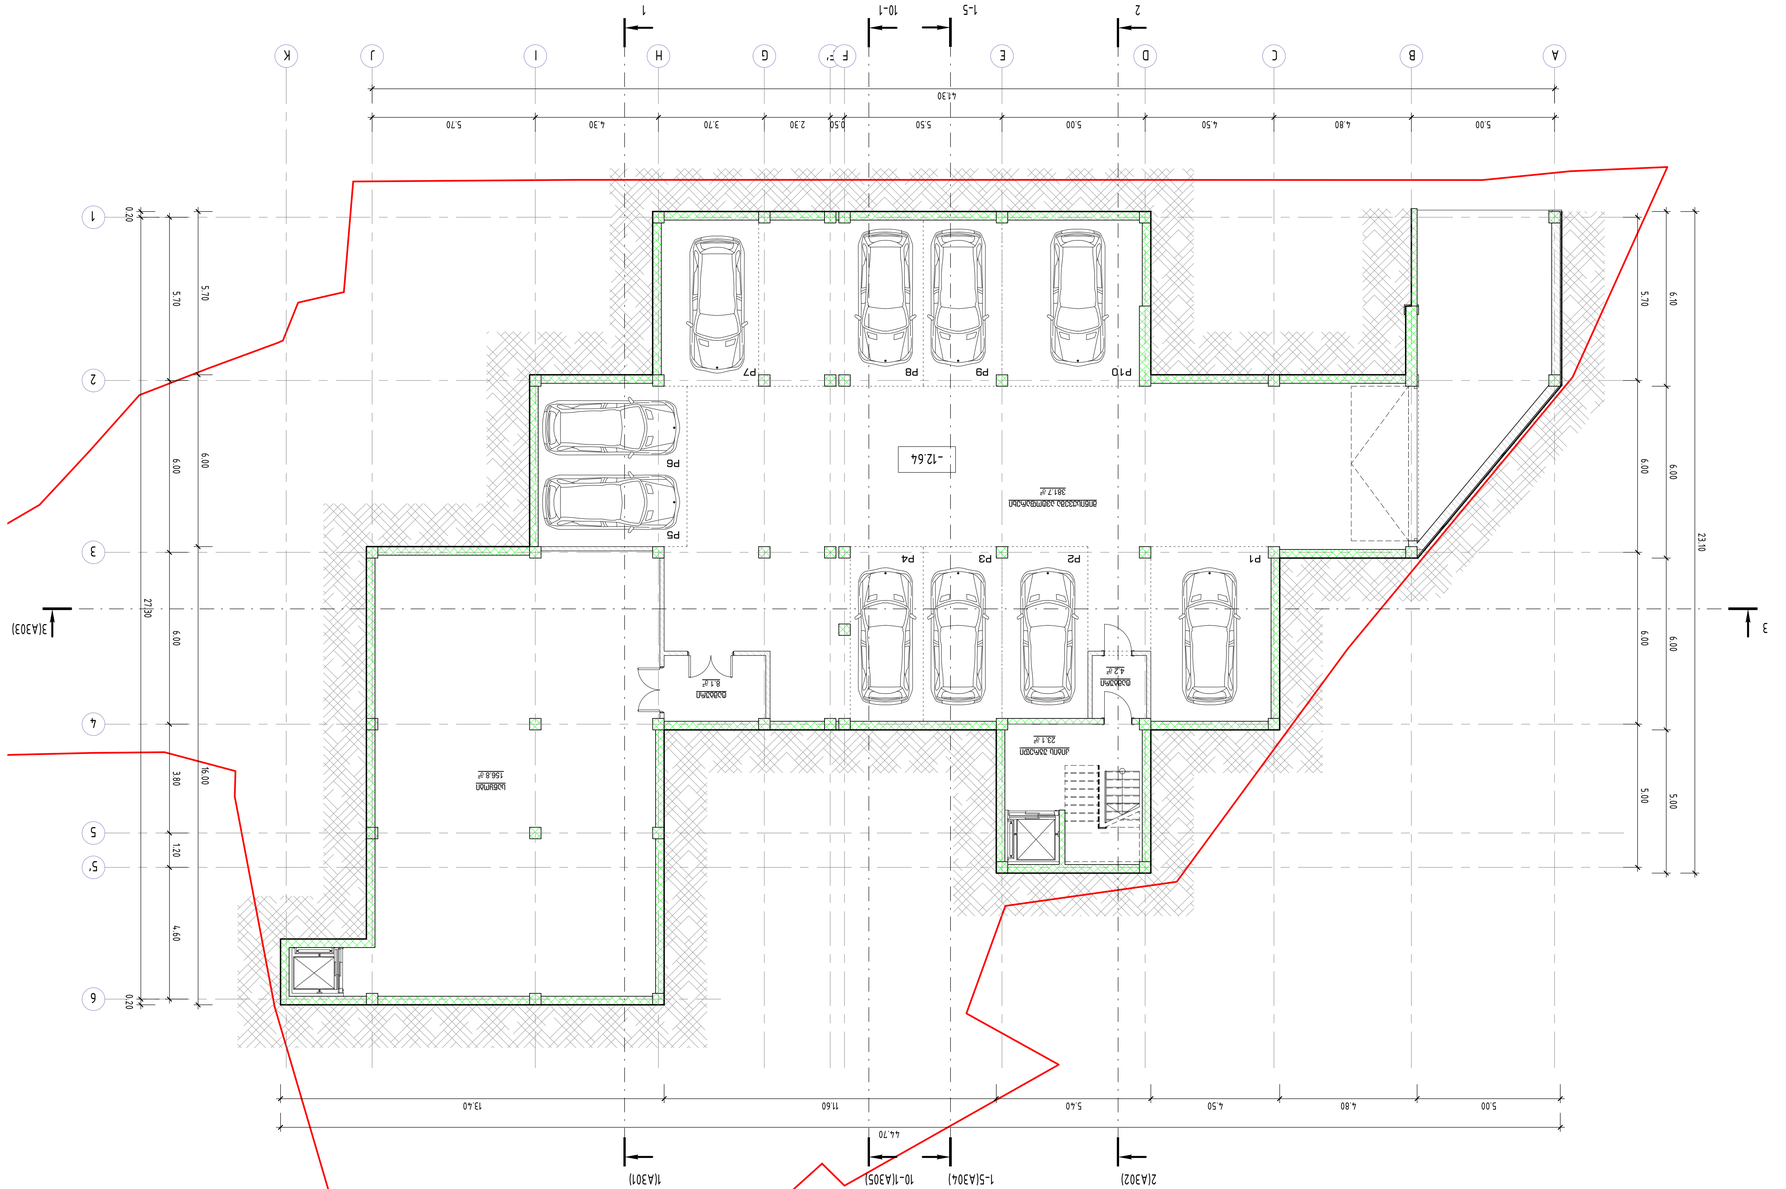

4/12/2017 10:23:46 AM

მასშტაბი	1 : 100
ფურცლის ნომერი	A101
პროექტის ეტაპი	სამშენებლო ნებართვა
პროექტის ავტორი	ქალაქ თბილისი, ორხევის ქუჩა #25a, ნაკვეთი 2
პროექტის დასახელება	ცალკე მდგომი ცენტრალიზებული ბოილერული ბანაკი + ბინის ტიპის საცხოვრებელი სახლი
პროექტის მისამართი	ქალაქ თბილისი, ორხევის ქუჩა #25a / #25b
პროექტის ავტორი	David Vashakidze Architects
ტელ: +995 (32) 230 88 99	E-mail : Davidvash1@gmail.com
მისამართი: ა. ვაშაკიძის ქუჩა #8	FB: FB.COM/DAVASTUDIO

The designs shown and described here including all technical drawings, graphic representations & models thereof are proprietary & can not be copied, disclosed, or commercially exploited or made or in part without the prior and express written permission from David vashakidze architects, Inc. These drawings are available for limited review and evaluation by clients, consultants,contractors, governmental agencies, vendors, and utility personnel only in accordance with this notice.

პროექტის ეტაპი :

No.	ცვლილების აღწერა	თარიღი

პროექტის ავტორი :

ბეტონი	ალუმინის პროფილი
ქვა	მინა
ხე	ალუმინის პროფილი და მინა
ფანერა	ალუმინის პანელი
ლითონი	ალუმინის პანელი და მინა

პროექტის მასშტაბური ფურცლების ჩამონათვალი

ფურცლის სახელი :	ცალკე მდგომი ბინის ტიპის საცხოვრებელი სახლი + ბინის ტიპის საოფისე
პროექტის მისამართი :	ქალაქ თბილისი, ორხევის ქუჩა #25a / #25b

პროექტის ავტორი	David Vashakidze Architects
პროექტის მისამართი	ქალაქ თბილისი, ორხევის ქუჩა #25a / #25b
პროექტის დასახელება	ცალკე მდგომი ბინის ტიპის საცხოვრებელი სახლი + ბინის ტიპის საოფისე
პროექტის ავტორი	ქალაქ თბილისი, ორხევის ქუჩა #25a, ნაკვეთი 2
პროექტის ეტაპი	სამშენებლო ნებართვა
ფურცლის ნომერი	A101
მასშტაბი	1 : 100

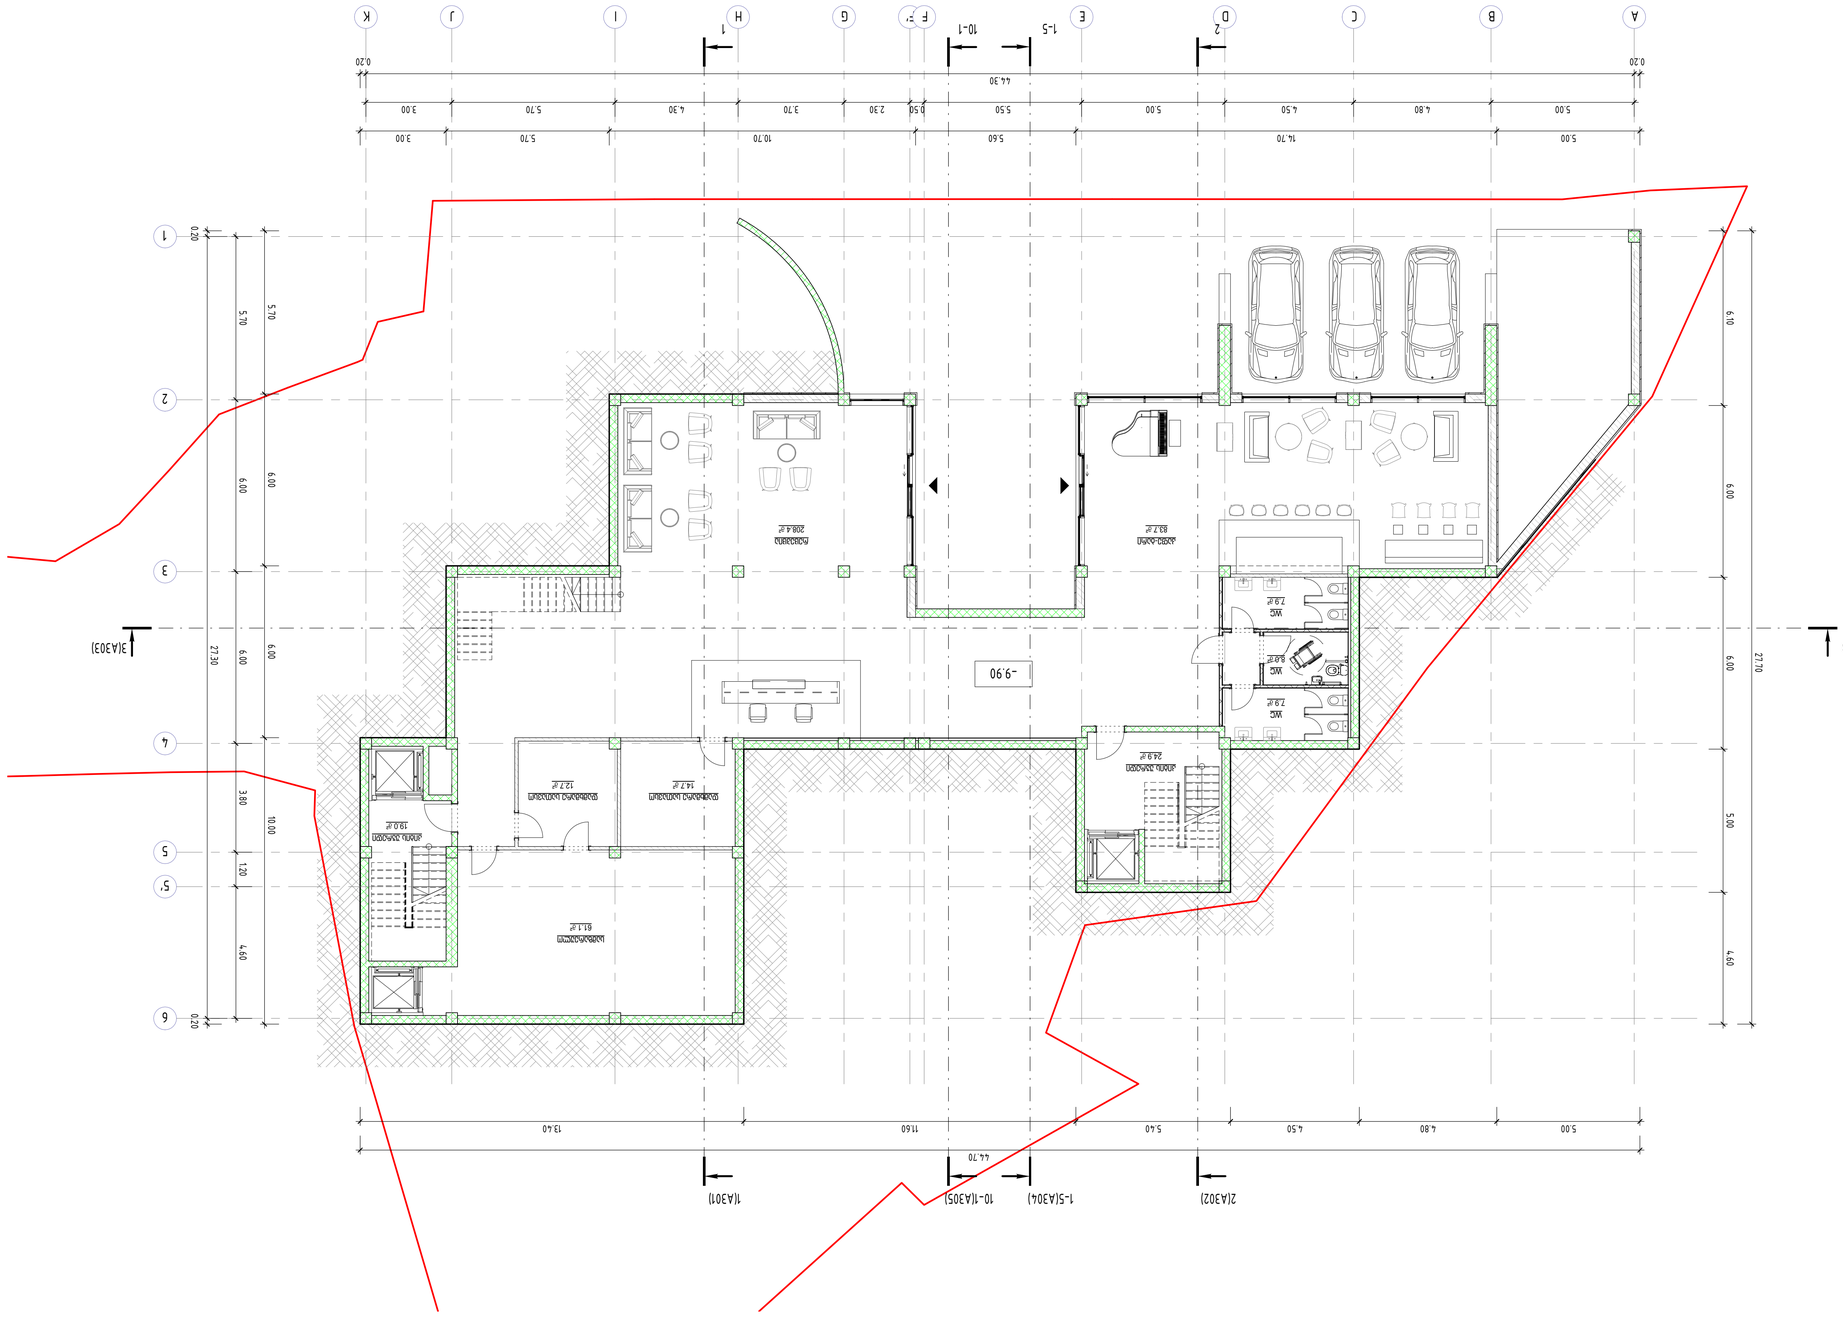

4/12/2017 10:24:08 AM

მასშტაბი	1 : 100
ნახაზის ნომერი	A102
პროექტის ეტაპი	ტექნიკური
პროექტის ავტორი	ს.ფარესაშვილი
პროექტის ავტორი	ვ.ვაშაყიძე
პროექტის ავტორი	ვ.ვაშაყიძე

ტერასებიანი ორსართულიანი საცხოვრებელი სახლი

ობიექტის მისამართი : ქ.თბილისი, ბინისხევის ქუჩა #35ა / #25ბ
ფრაგმენტის დასახელება : ქვედა სართულის დონის გეგმა + ჭრილი
ნახაზის ნომერი : A102

ფასადის სახე : ტ.ფ.90 მიწის დონის ნიშნული

No.	დასახელება	თარიღი

შენიშვნა :

პროექტის ავტორი :

David Vashakidze Architects

ტელ: +995 (32) 230 98 99 E-mail : Davidvash1@gmail.com
FB: FACEBOOK/DAVASTUDIO

The designs shown and rendered here including all technical drawings, graphic representation & models thereof, are protected © & are the copyright property of commercially exploited or whole or in part without the due and express written permission from David Vashakidze Architects. All these drawings are available for limited review and evaluation by clients, consultants, contractors, government agencies, vendors, and other personnel only in accordance with this notice.

პროექტის ავტორი :

აგურის ქვა
ბეტონი
ბეტონის ბლოკი
ხის ძელური
ლითონის ელემენტები
მინა
ალუმინის ელემენტები

4/12/2017 10:24:16 AM

A103

მასშტაბი	1 : 100
ნახატის დასახელება	ფასადების ვერტიკალური ჭრილები
ტექნიკური ზედამხედველი	
მთ. არქიტექტორი	
არქიტექტორი	
პროექტის ხელმძღვანელი	
ავტორი	
ნახატის ნომერი	17003
პროექტი	170304
ავტორის უფლება დაცულია კანონით.	

ნებადართულია მშენებლობა

ობიექტის მისამართი : ქ.თბილისი, ორხევის ქუჩა #35ა / #29ბ

დამკვეთი : ბაბა ორხევის დასახლების ბინათმესაკუთრეთა ამხანაგობა + 6 ინდ. მესაკუთრე

ობიექტის სახელწოდება : ქ.ნ.60- ბინათმესაკუთრეთა ამხანაგობის შენობა

No.	დასახელება	თარიღი

ზომა :

ავტორის უფლებები :

The designs shown and recorded here including all technical drawings, graphic representations & models thereof, are proprietary & can not be copied, disclosed, or transmitted or implemented to any third party or used for any purpose whatsoever without written permission of David Vashakidze Architects. All rights reserved under the Georgian and international laws of copyright. Those drawings are available for limited review and evaluation by clients, consultants,contractors, governmental agencies, vendors, and other personnel only in accordance with bid, tender.

David Vashakidze Architects

ბაზისური : ქ. თბილისი, ს.ანაგის ქუჩა #8

E-mail : Davidvash@gmail.com

ტელ: +995 (32) 230 98 99 FB: FB.COM/DAVASTUDIO

ფასადების აღწერილობა :

- ალუმინის ფანჯრების ფერი - ანთრაციტი
- ალუმინის ფანჯრების ფერი - ბეჟი
- ალუმინის ფანჯრების ფერი - თეთრი
- ალუმინის ფანჯრების ფერი - ყავისფერი
- ალუმინის ფანჯრების ფერი - ნაცრისფერი
- ალუმინის ფანჯრების ფერი - ბრინჯაოსფერი


1(A301)
10-1(A305)
1-5(A304)
2(A302)
3(A303)
-6.60
-6.60
-6.60

4/12/2017 10:24:21 AM

מהנדס הבניה	1 : 100
	A104
קנה מידה לגודל נייר	קנה מידה
קנה מידה לגודל נייר	קנה מידה
מס. תוכנית	תאריך
	שם התוכנית

בקשה להיתר תוספת בניה

מתחם : מתחם נתניה, מתחם נתניה #256 / #256 גוש 8350 חלקה 69 + 68 חלקות
כתובת : רח' נתניה 68 נתניה
מספר תוכנית : 8350-069-256

No.	תיאור	תאריך

הערות :

מקרא :

- מבנים קיימים
- מבנים להריסה
- מבנים חדשים
- מבנים חדשים להריסה
- מבנים חדשים להריסה
- מבנים חדשים

David Vaishkidze Architects

משרדנו נמצא : ז. ז'בוטינסקי, נתניה, בניין מגדל הפארק, קומה 18
טל': +972 (52) 230 98 99 | E-mail : Davidvai@gmail.com
FB: FB.COM/DVARTSTUDIO

The designs shown and described here including all technical drawings, graphic representation & models thereof, are proprietary & are not to be disclosed, discussed & communicated, published or made use of except with the written consent and express written permission from David Vaishkidze Architects, Inc.
These drawings are available for limited review and evaluation only. Consultants, contractors, governmental agencies, vendors, and other personnel only in accordance with this notice.

מחלקות שבאחריותנו :

אלומיניום | מסחרי | מגורים
מעקות | מתכת | מבנים חדשים
מבנים חדשים להריסה | מבנים להריסה

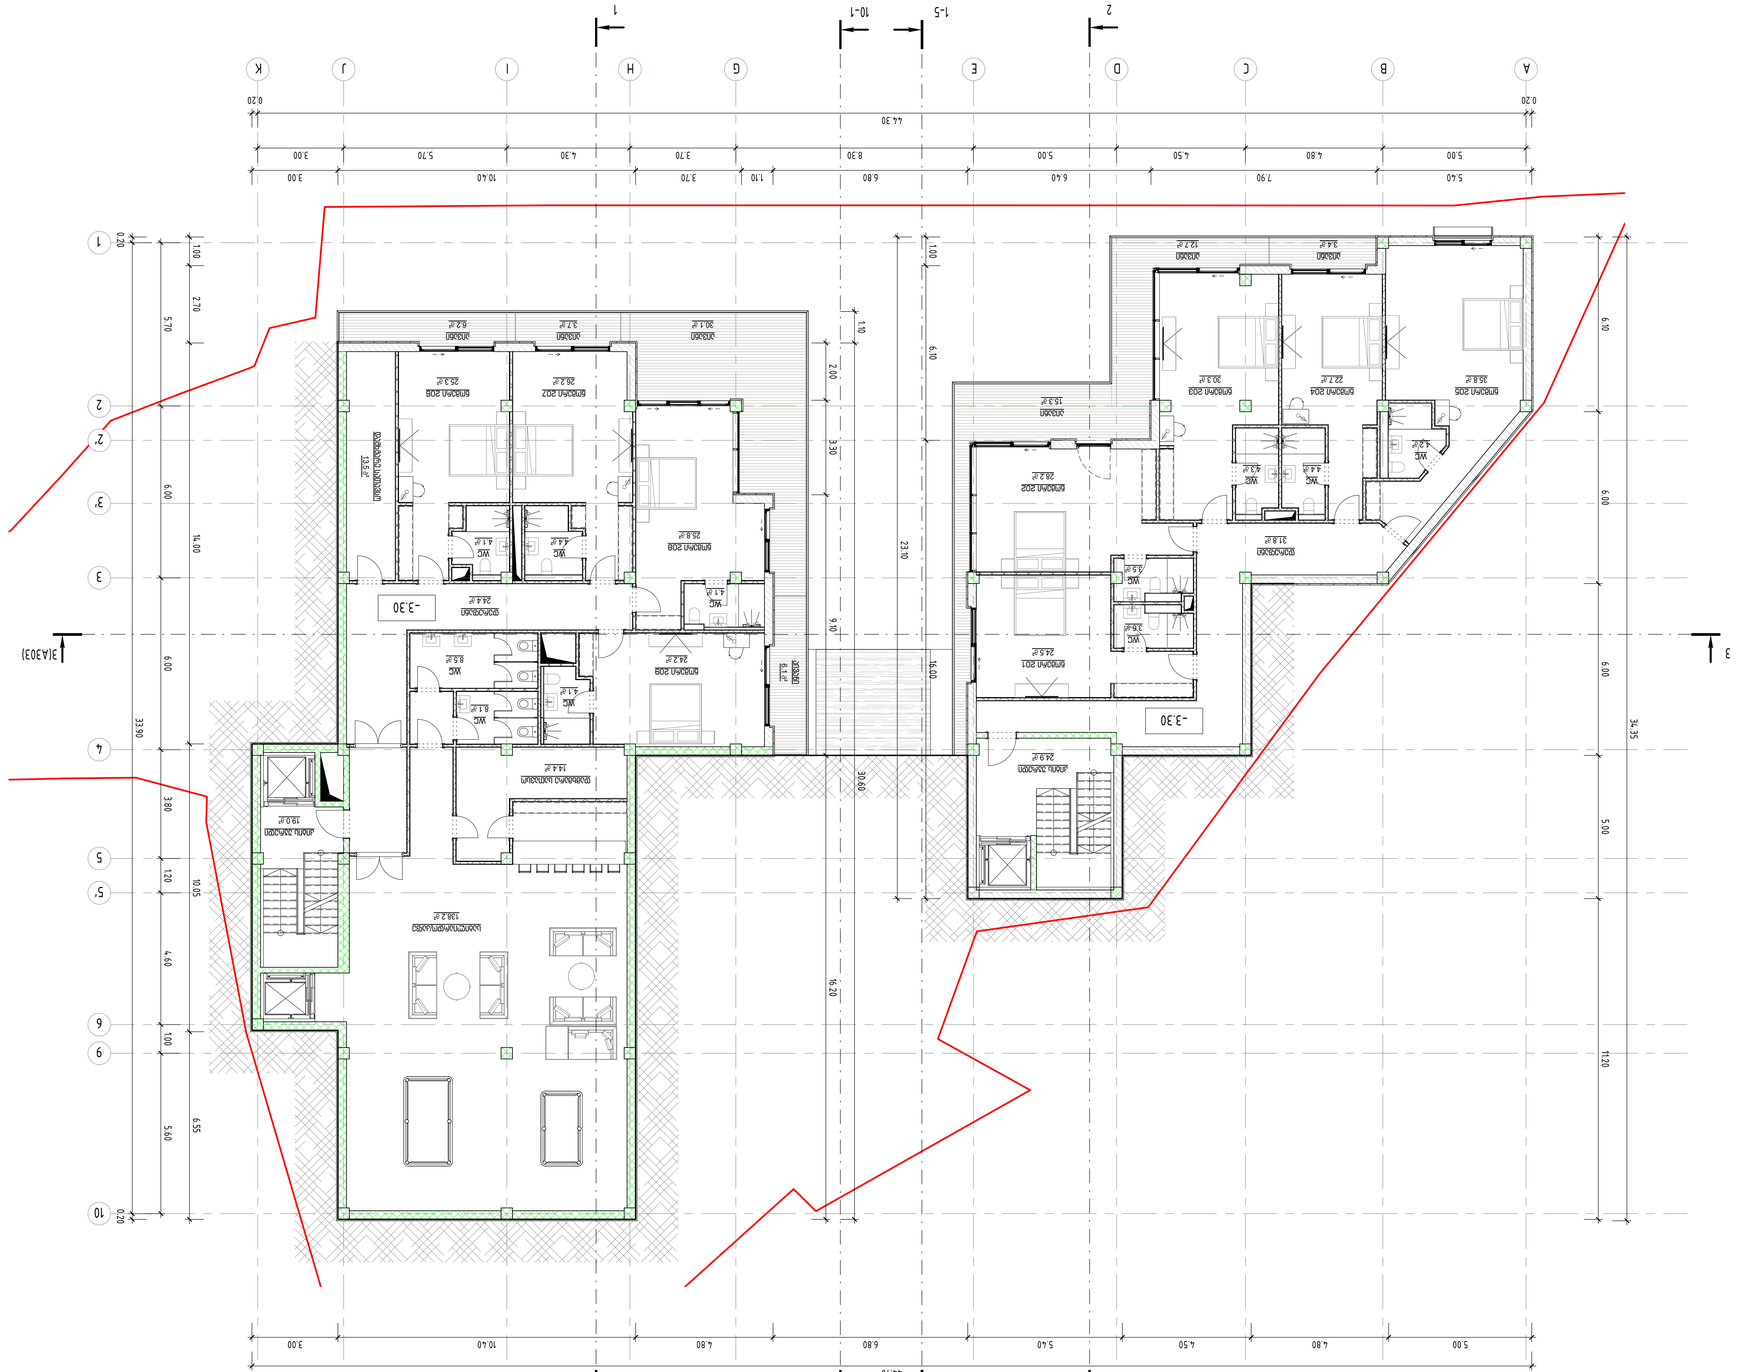

4/12/2017 10:24:26 AM

ცვლილებები ამონაწერის

ობიექტის სახელი : ტერიტორიის კომპლექსური განვითარების პროექტი + ბინის კორპუსი

ფაზა : დეტალური პროექტი

პროექტის ნომერი	170303
ტიპური სართული	170304
ქალაქი თბილისი, ა.მ. ვაშაკიძის ქუჩა	ქალაქი თბილისი, ა.მ. ვაშაკიძის ქუჩა
ნაგებობის ტიპი	ნაგებობის ტიპი
ნაგებობის ფართობი	ნაგებობის ფართობი

1	ცვლილება ნებართვის პირობების მიხედვით	04/12/2017
No.	ცვლილების აღწერა	თარიღი

ნახაზის ავტორი :

ნახაზის ასპექტები :

- არქიტექტურული
- კონსტრუქციული
- სანტექნიკა
- ელექტრო
- ხანძარსაწინააღმდეგო
- სამშენებლო ნაგებობა
- ლანდშაფტი
- გენგეგმა

David Vashakidze Architects

ა.ვაშაკიძის ქუჩა №8 ; E-mail : Davidvash@gmail.com

ტელ: +995 (32) 230 98 99 ; FB: DAVIDVASHTUDIO

The designs shown and described here including all technical drawings, graphic representations & models thereof, are proprietary & can not be copied, disclosed, or commercially exploited or made or in part without the written permission of David Vashakidze Architects, Inc. Unauthorized use of these designs, drawings, documents, concepts, specifications, construction documents, government approvals, methods, and other processes only in accordance with this notice.

ზომა : 1 : 100

ნახაზის ნომერი

A105

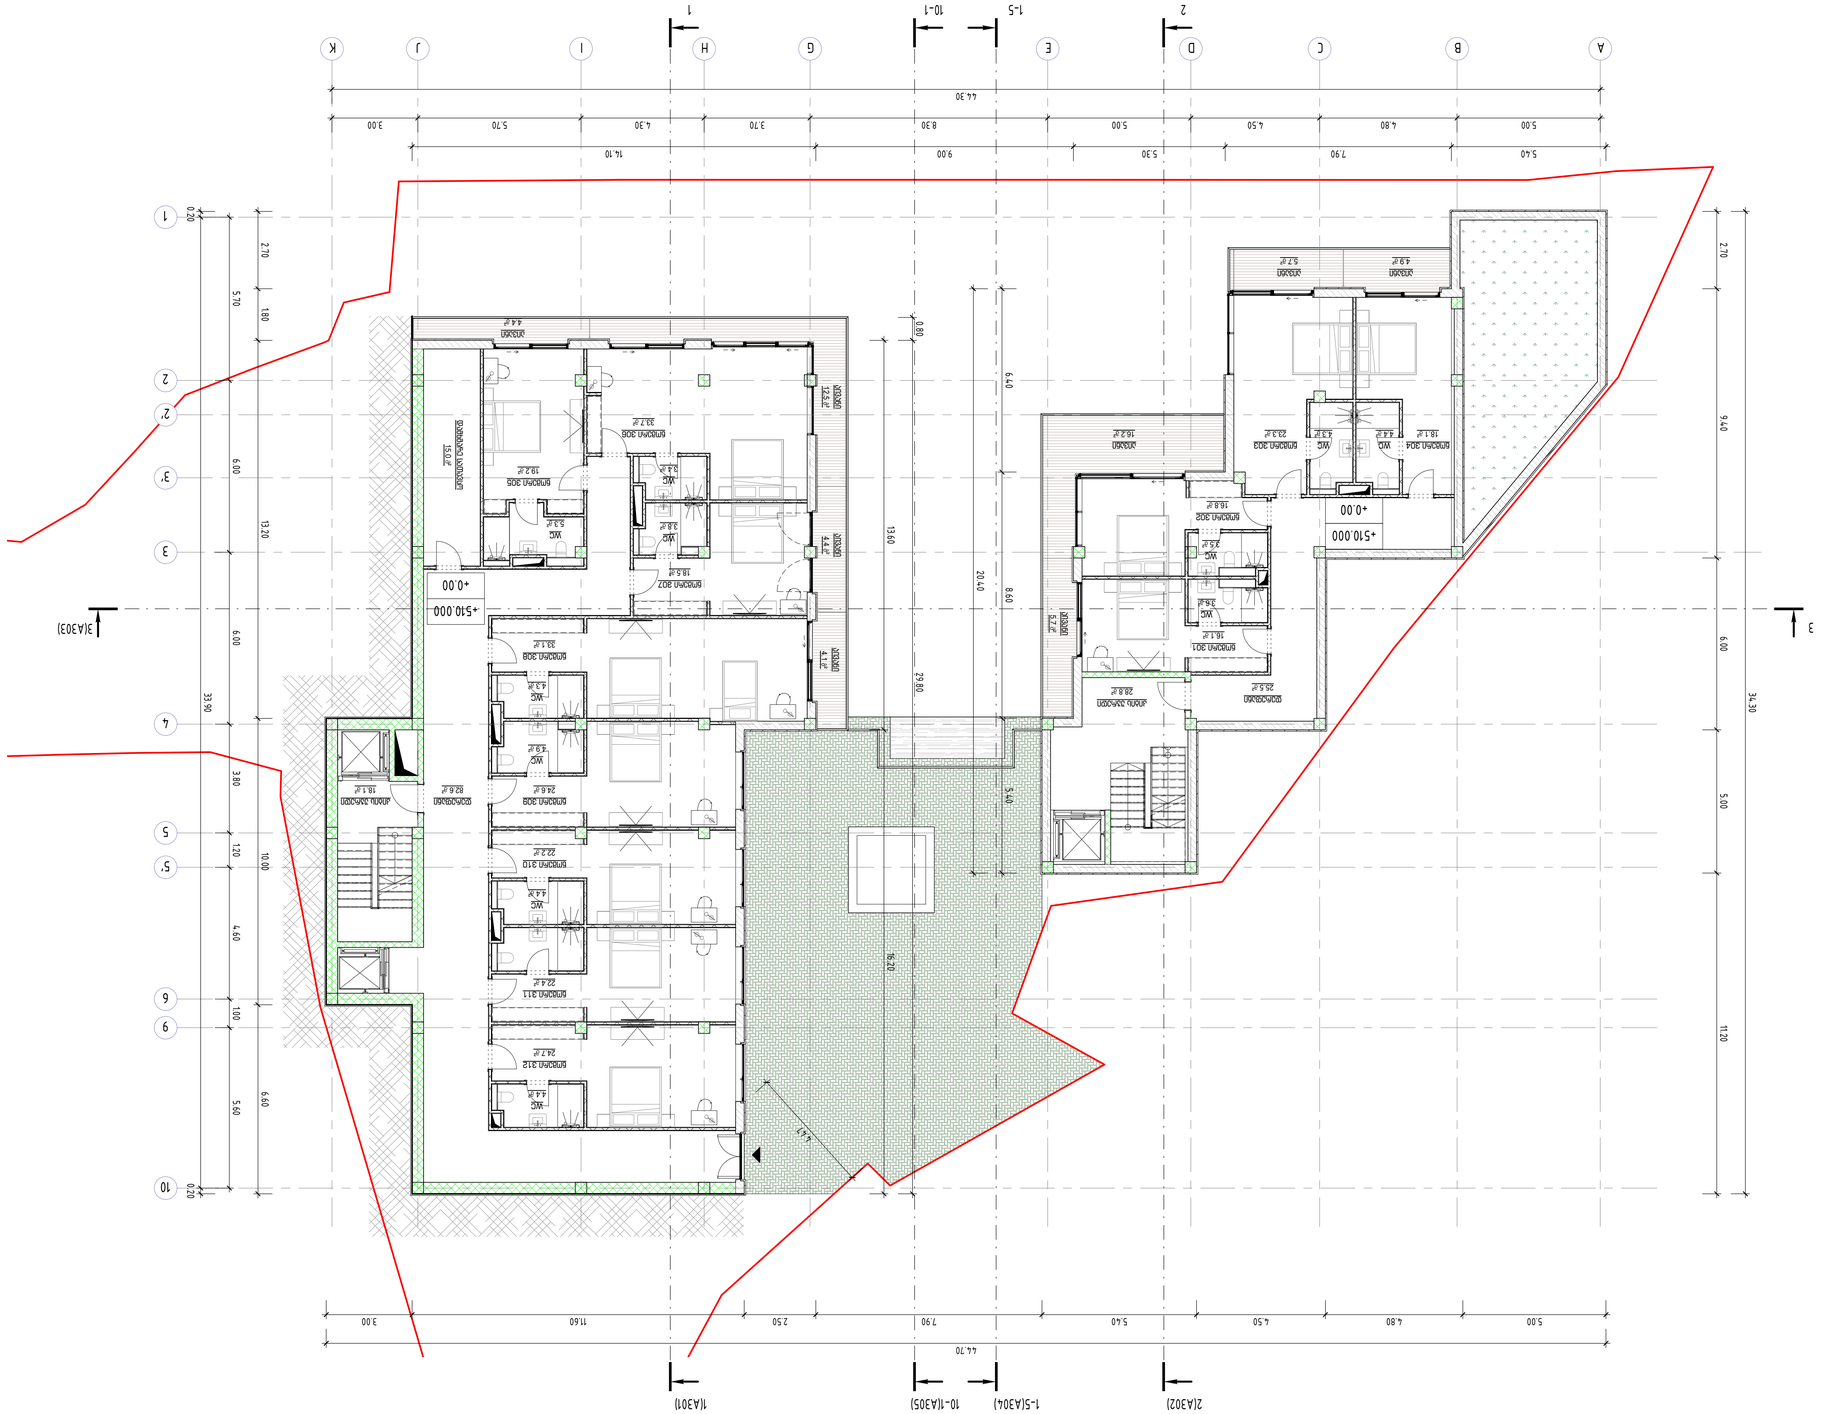

4/12/2017 10:24:32 AM

ბინათმშენებლობითი პროექტი

ობიექტის მისამართი : ქ. თბილისი, ისნის რაიონი, ზედაზნის ქუჩა #25ბ / #25ბ

დასახელება : ბინათმშენებლობითი პროექტი ბინა #4 და #5 + ეზოში მდებარე ავტოსადგომი

ფარდული სახ. : ნაგებობა 6 მეტრამდე სიმაღლე +3.00

პირადი ნომერი	17003
ტიპიური	170304
ტიპ. პროექტის ავტორი	არქიტექტორი ანა ვასაძე
ტიპიური პროექტის ავტორი	ინჟინერი ანა ვასაძე
ტიპიური პროექტის ავტორი	არქიტექტორი ანა ვასაძე

ფურცლის ნომერი	A106
მასშტაბი	1 : 100

No.	დანიშნულება	თარიღი

პროექტის ავტორი :

პროექტის ელექტრონული ვერსიის ავტორი :

პროექტის ნაწილები :

არქიტექტურა — ინჟინერია — ელექტრომოწყობილობები — სანტექნიკა — ხანძარსაწინააღმდეგო სისტემები — ავტომატიზაცია — ლანდშაფტი — ინტერიერი — ავეჯი

David Vasharidze Architects

ტელ: +995 (32) 230 98 99 — E-mail : DavidArch1@gmail.com

FB: FB.COM/DVARTURO

The design shown and described here including all technical drawings, graphic representations & models thereof, are property & can not be copied, disclosed, or communicated, exploited or made use of in part without the user and architect written permission. Only lawful validation thereof by client, consultants,contractors, governmental agencies, vendors, and other persons may in accordance with this notice.

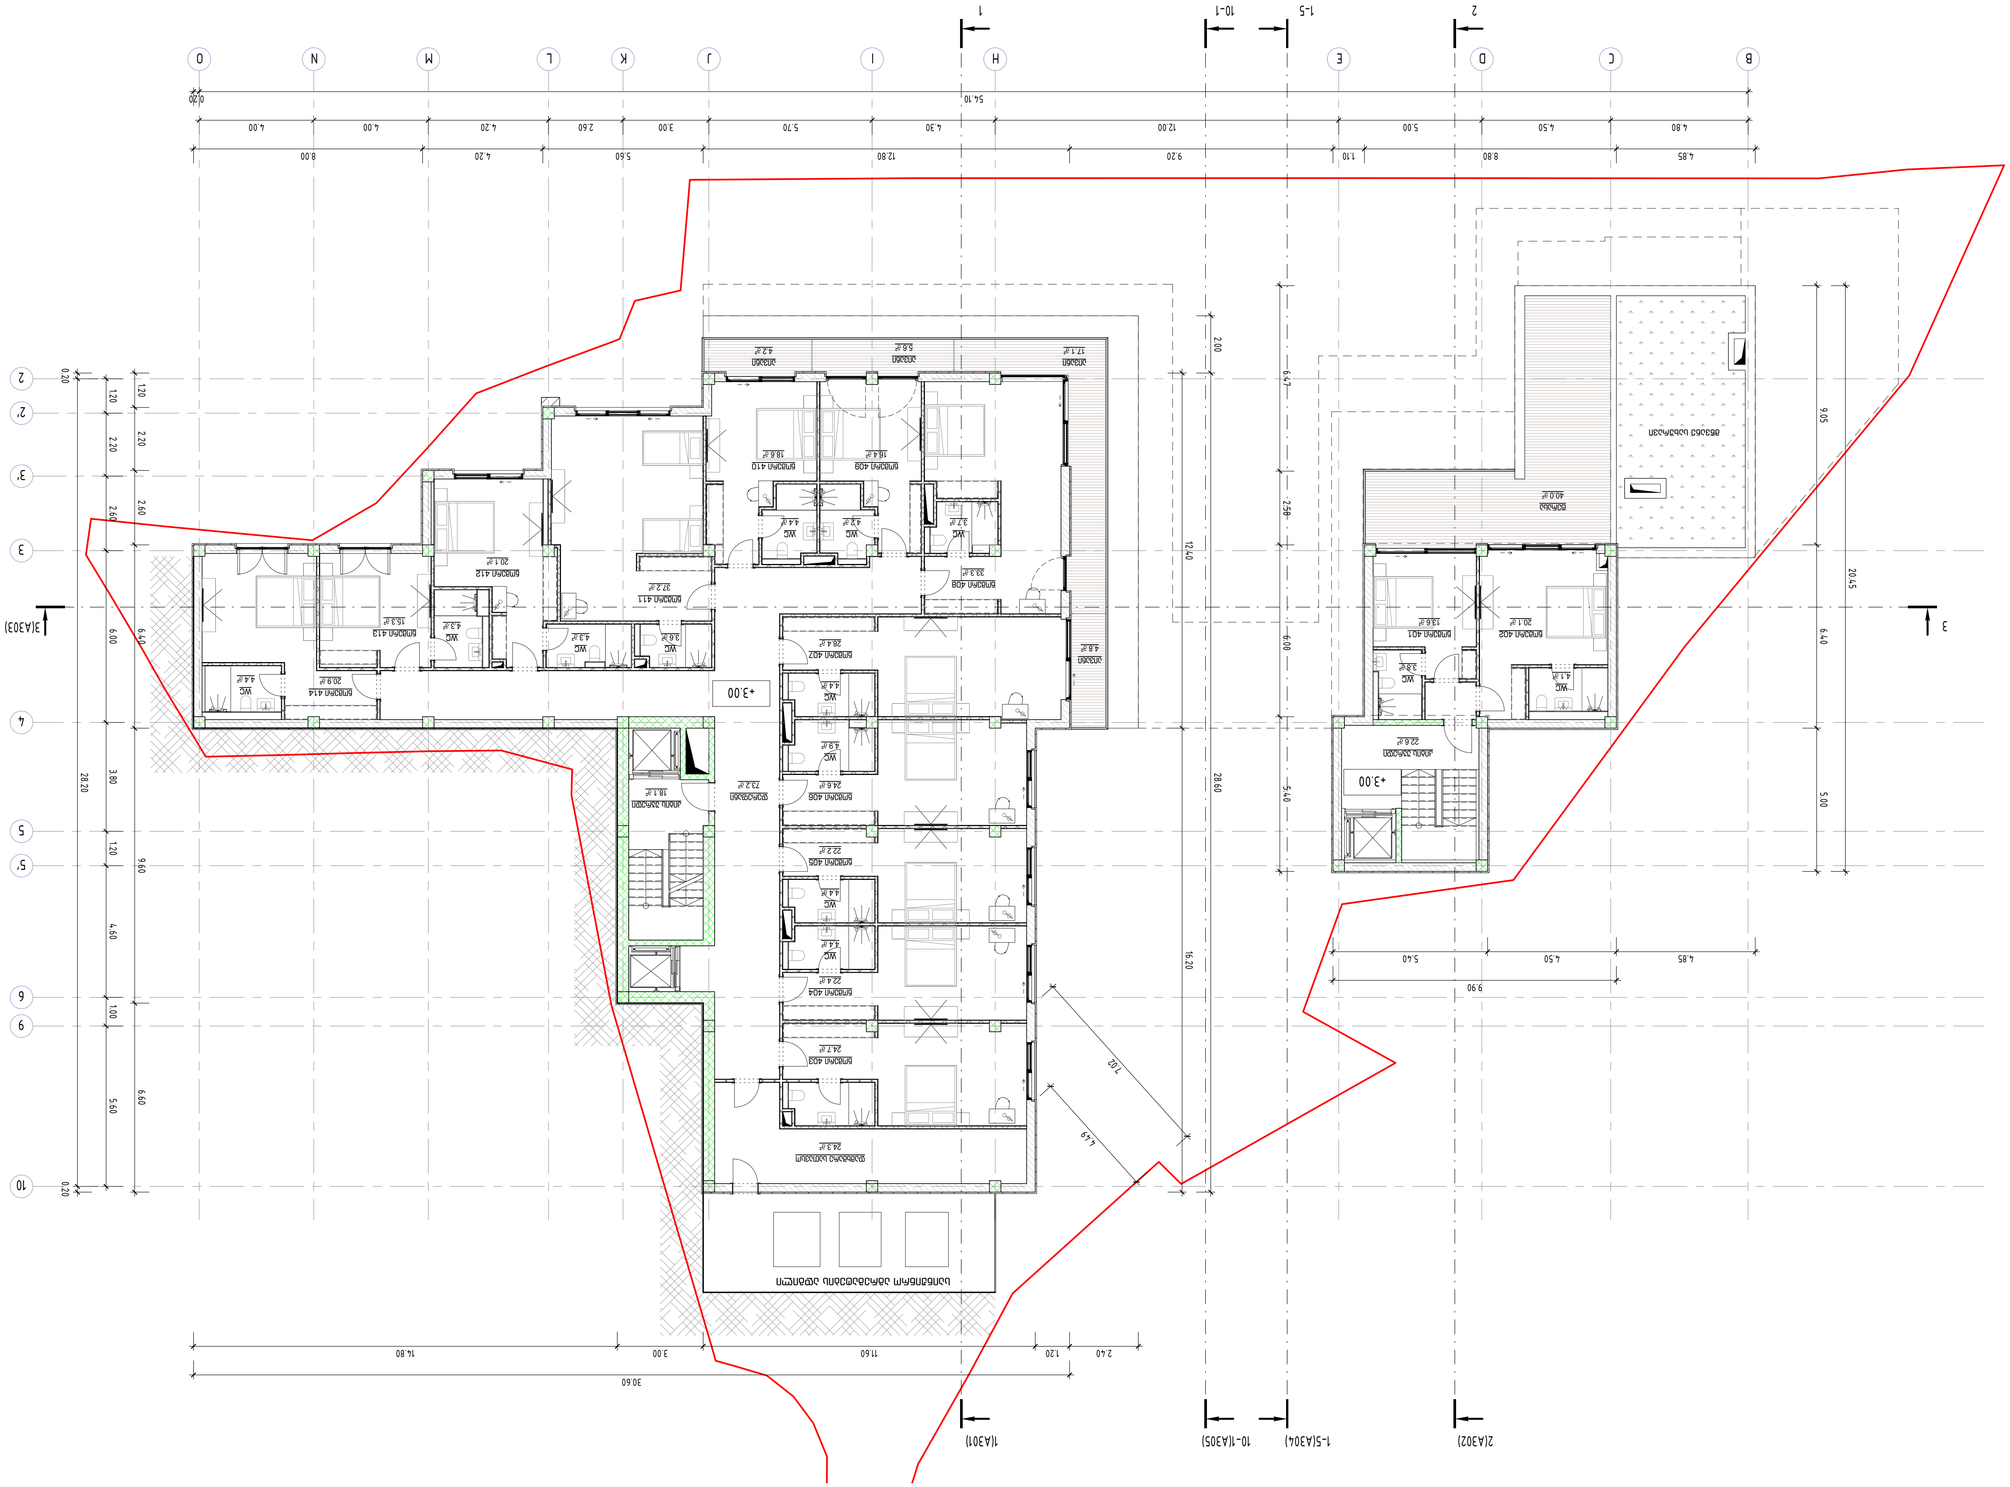
+3.00
+3.00
+3.00

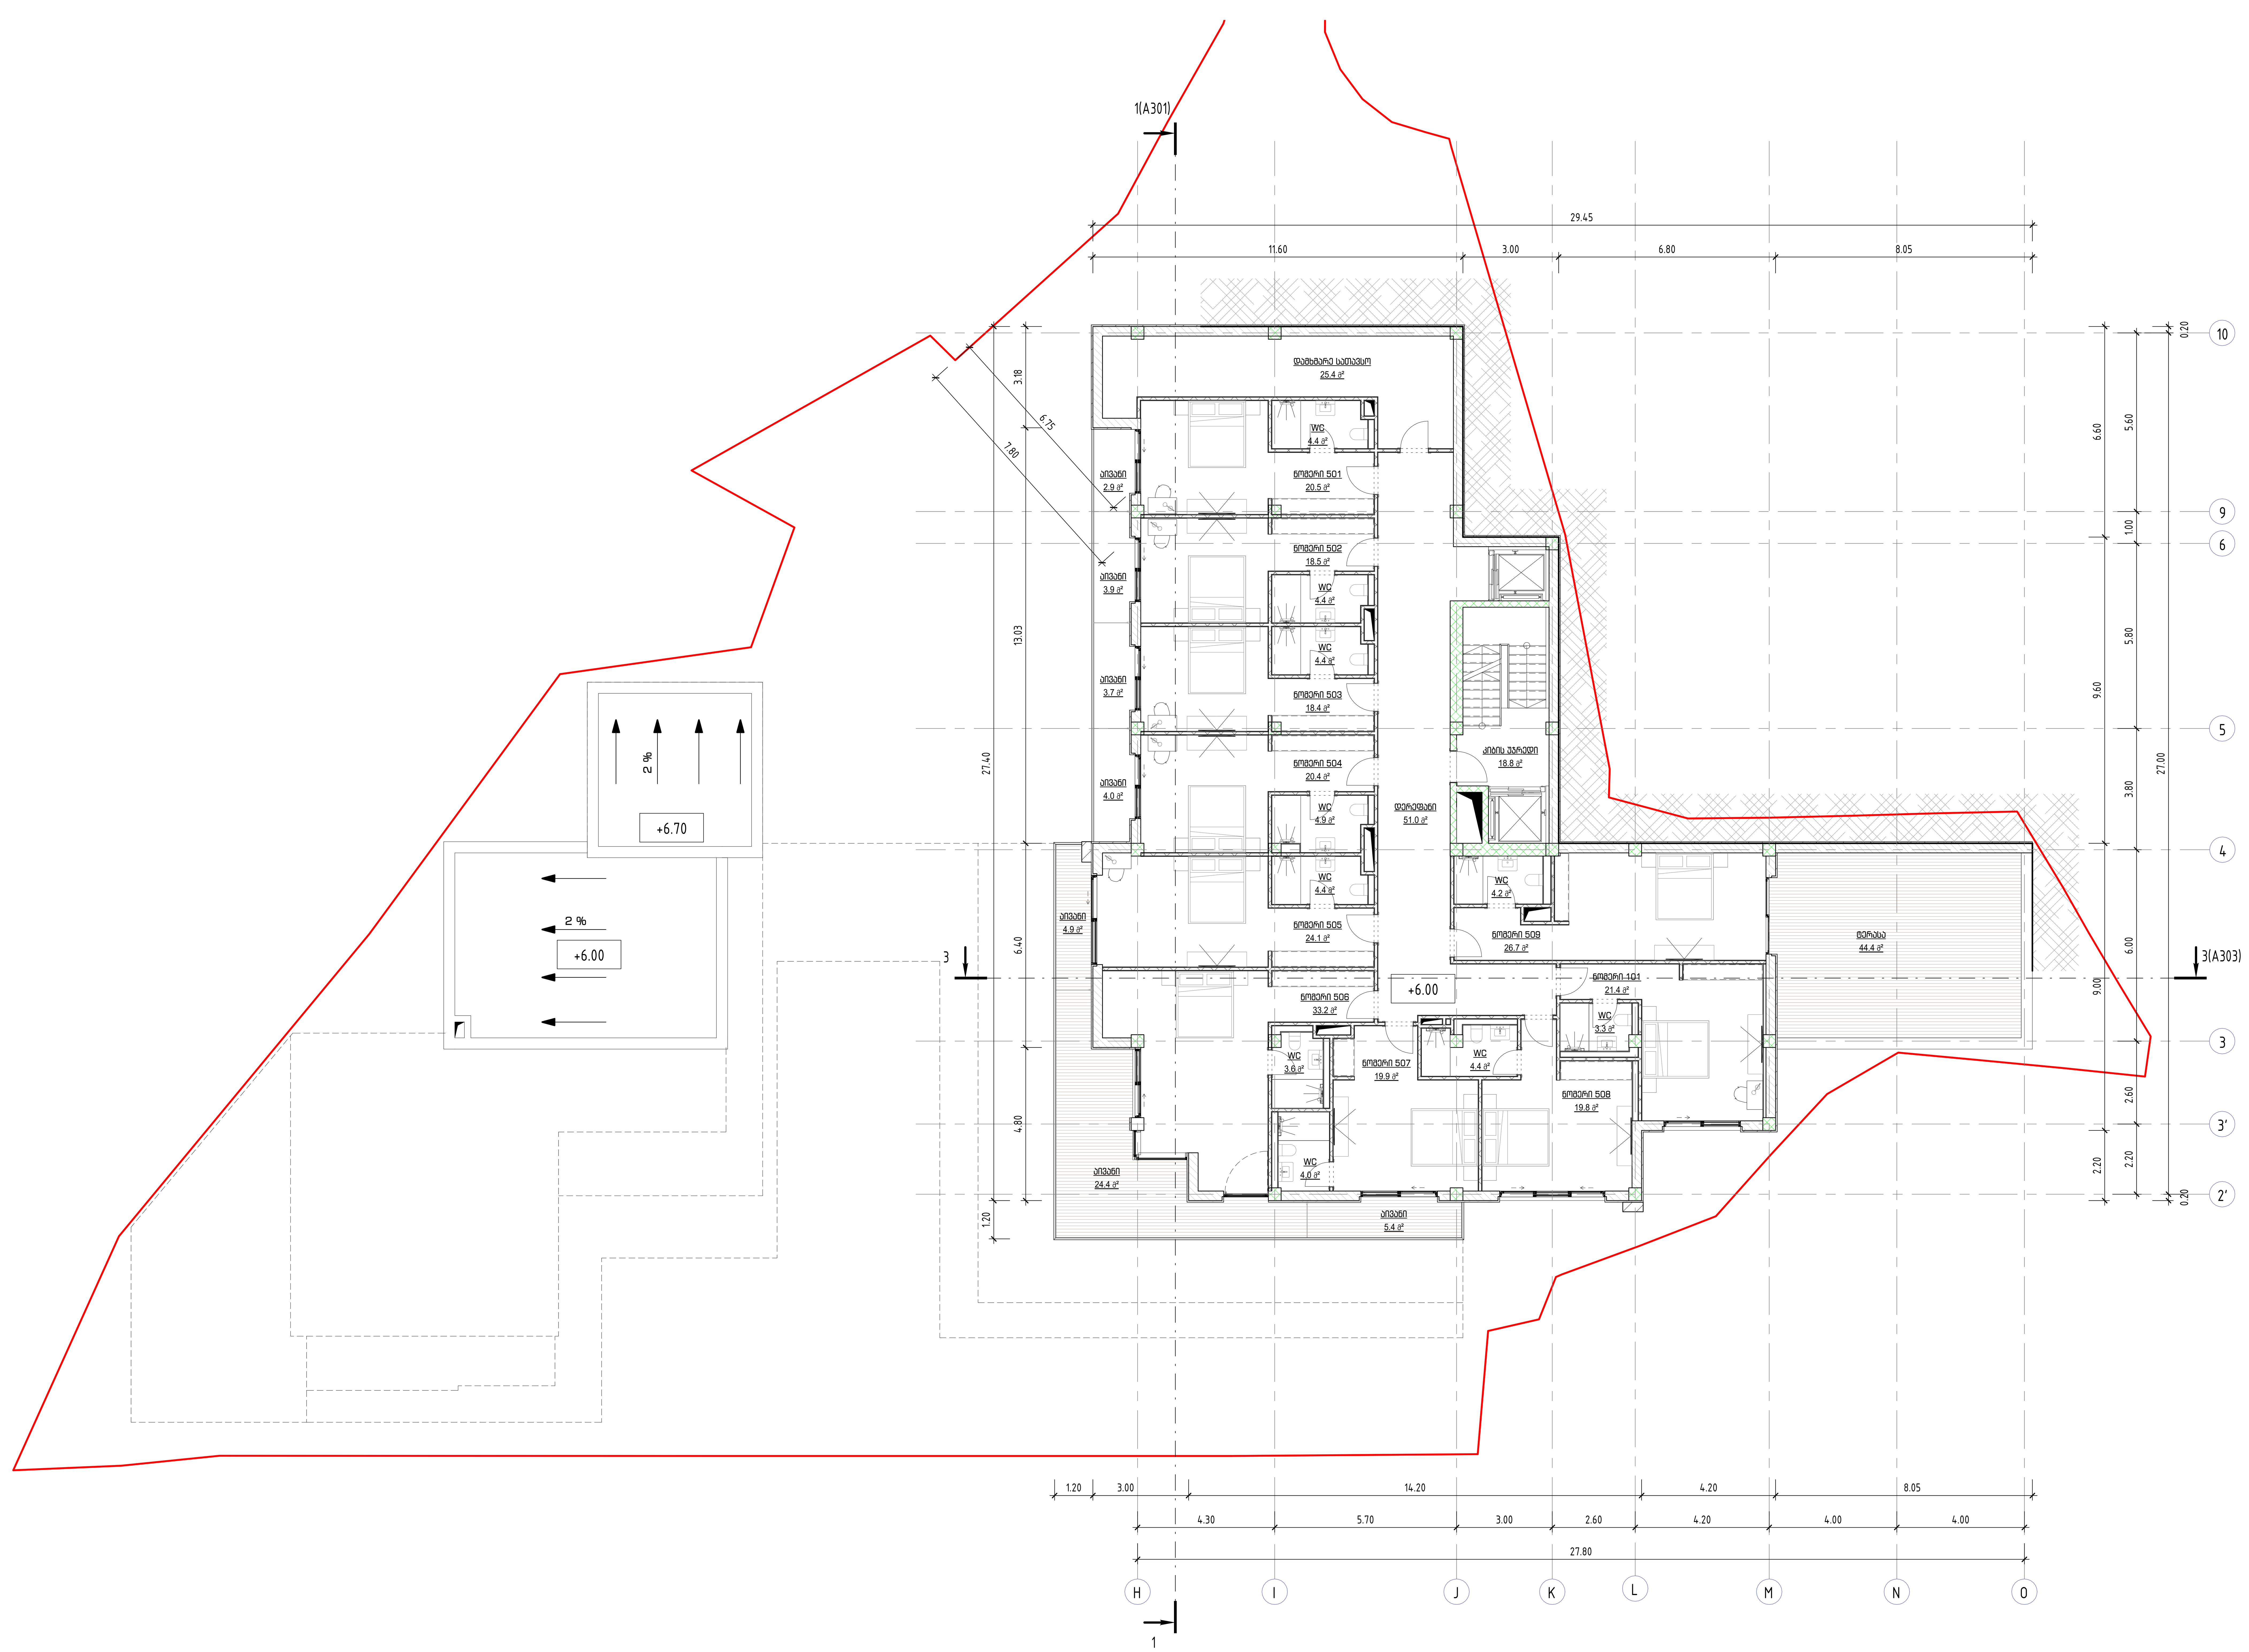

David Vashakidze Architects

მისამართი : ქ. თბილისი, სანაპიროს #8
ტელ: +995 (32) 230 98 99
E-mail : Dvastudio1@gmail.com
FB: FB.COM/DVASTUDIO

The designs shown and described here including all techincal drawings, graphic representation & models thereof, are proprietary & can not be copied, dublicated, or commercially exploited in whole or in part without the sole and express written permission from David vashakidze architects, inc.
these drawings are available for limited review and evalution by clients, consultants,contractors, goverment agencies, vendros, and office personnel only in accordance with this notice.

პირობითი აღნიშვნები :

- ბეტონი
- ბლოკი
- აგური
- იზოლაცია
- თაბ. მუყაო
- სენდვიჩ პანელი
- არსებული
- სადემონტაჟო

შენიშვნები :

No.	განმარტება	თარიღი

სასტუმრო მთაწმინდაზე

მისამართი : თბილისი, ყიფიანის ქუჩა #35ბ / #29ბ

დამკვეთი : შპს ჯორჯიან დეველოპმენტ გრუპ +. ნინო ბურკაძე

ფურცლის სახ. : გეგმა ნიშნულზე +6.00

პროექტის ნომერი	17003
თარიღი	170304
მთ. არქიტექტორი	დავით ვაშაკიძე
შეასრულა	დავით ლაშხი
შეამოწმა	დავით ვაშაკიძე

A107

მასშტაბი	1 : 100

4/12/2017 10:24:34 AM

4/12/2017 10:24:39 AM

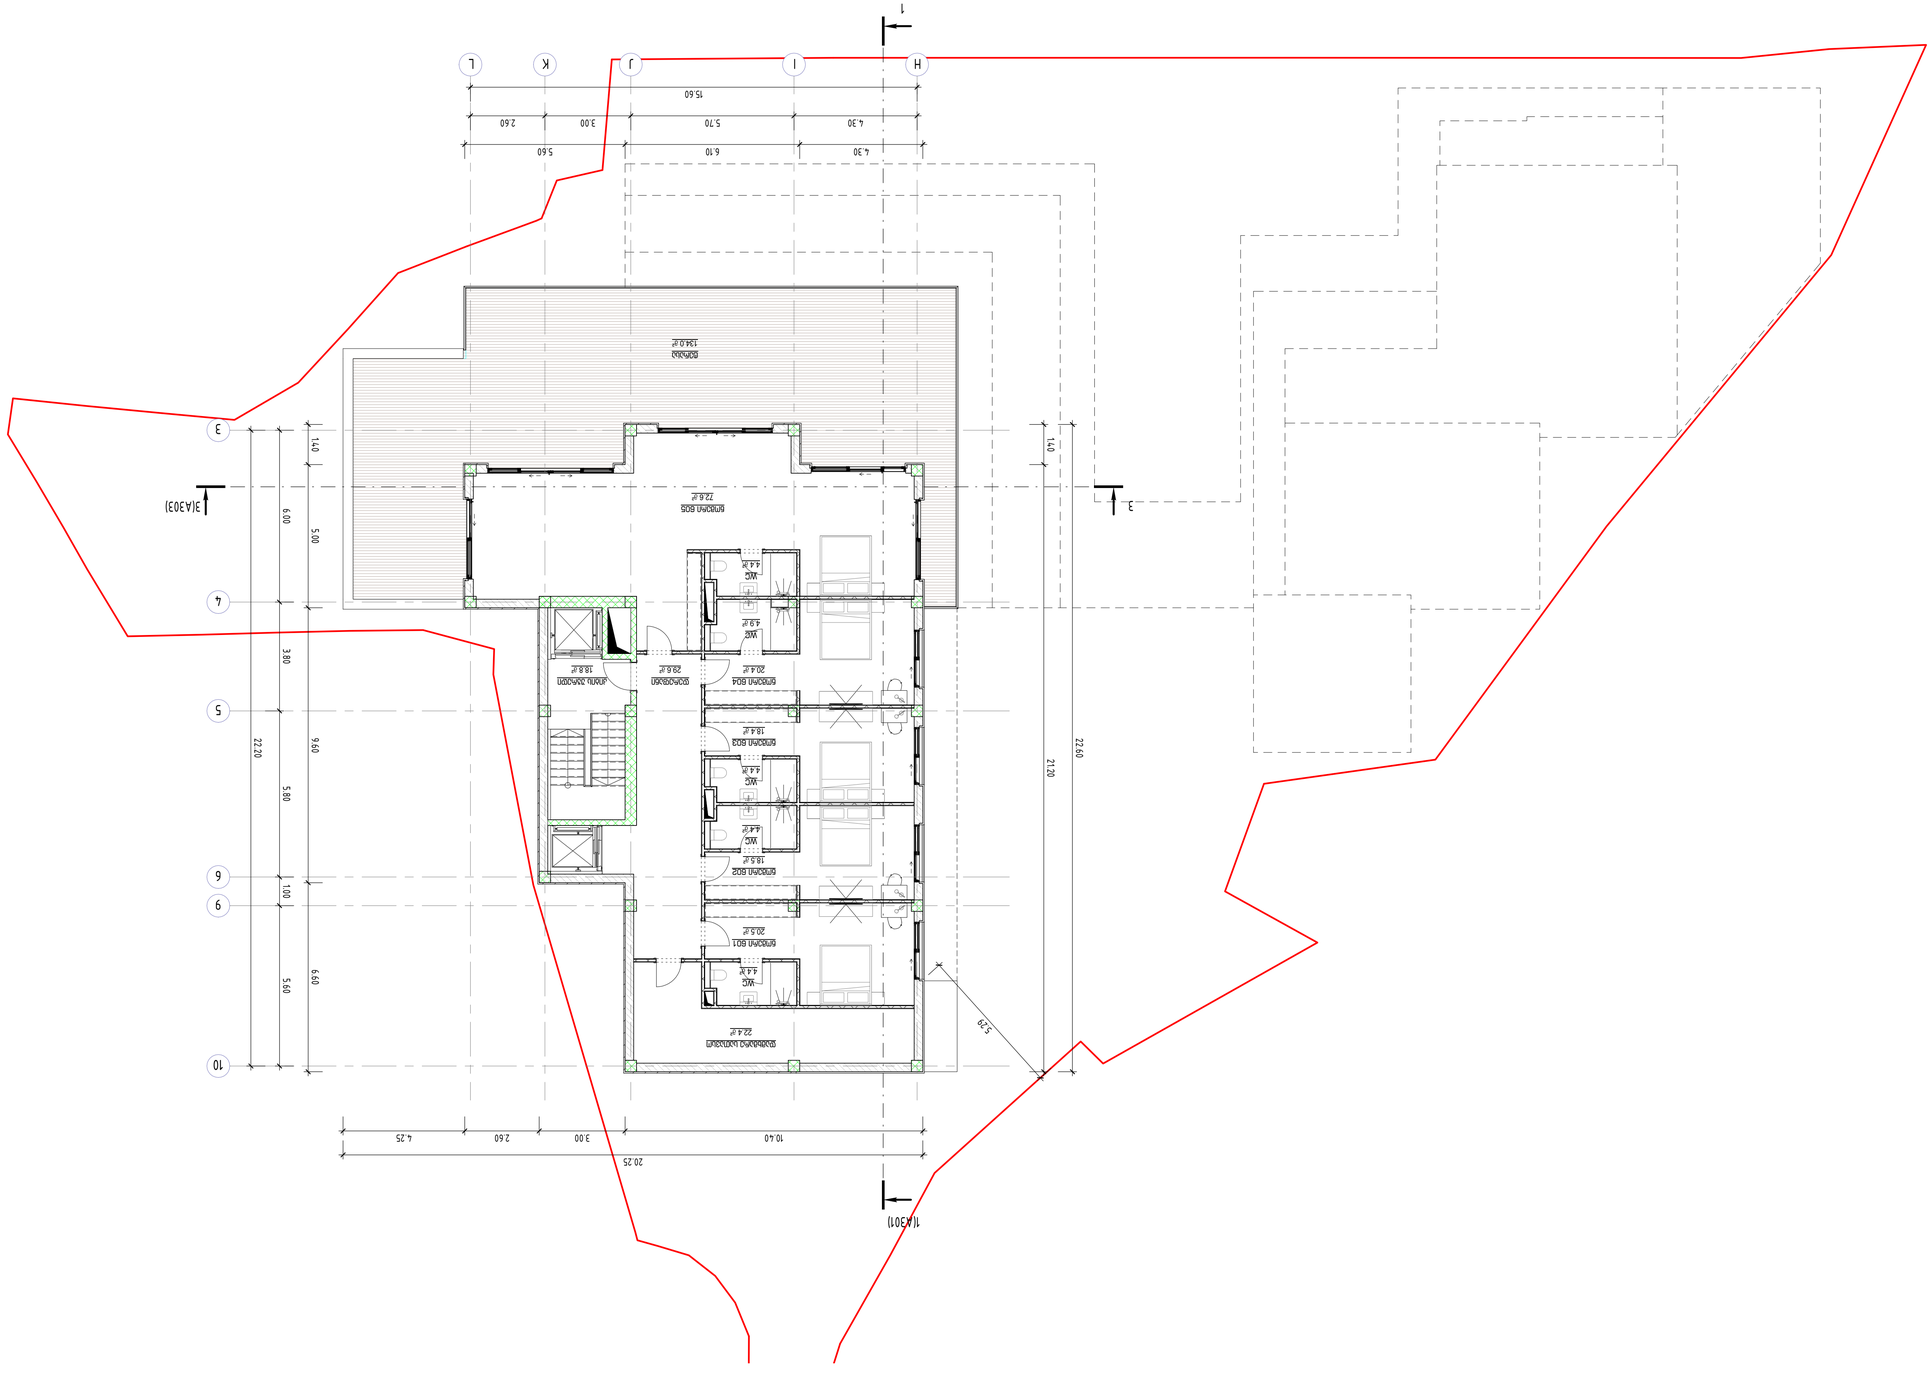

ტექნიკური ინფორმაცია :

ფასადის ფერადოვანი გადაწყვეტა იხილეთ ფასადების ნახაზებზე

No.	დასახელება	შენიშვნა

ავტორის უფლებები დაცულია კანონით. ნებისმიერი ასლის გადაღება, გამრავლება ან გავრცელება ავტორის წერილობითი ნებართვის გარეშე აკრძალულია და ისჯება კანონით. ნახაზზე გამოსახული ყველა ინფორმაცია, ტექნიკური გადაწყვეტილებები, ტექნოლოგიური პროცესები, ინჟინრული ქსელების სქემები, ასევე ნახაზის ელექტრონული ვერსია წარმოადგენს ავტორის საკუთრებას და მისი გამოყენება დასაშვებია მხოლოდ ავტორის ან მისი უფლებამოსილი პირის წერილობითი ნებართვის საფუძველზე.

The designs shown and described here including all technical drawings, graphic representations & models thereof are proprietary & can not be copied, disclosed, or commercially exploited or made to or put without the written and express written permission and lawful undertaking from David Vashakidze Architects, Inc. These drawings are available for limited review and evaluation by clients, consultants,contractors, governmental agencies, vendors, and other personnel only in accordance with this notice.

ნახაზის დასახელება : ტერასის ფილის გეგმა +9.00

პროექტის ნომერი	170103
ობიექტის მისამართი	ი. ჭავჭავაძის გამზ. 35ა / #25ბ
შემსრულებელი ორგანიზაციის დასახელება და ხელმოწერა	ი. ჭავჭავაძის გამზ. #35ა / #25ბ
ავტორი	დ. ვაშაყიძე
ხელმძღვანელი	დ. ვაშაყიძე
კონსულტანტი	
კონსულტანტი	

ფურცლის ნომერი	A108
მასშტაბი	1 : 100

David Vashakidze Architects

ტელ.: +995 (32) 230 88 99 E-mail : Davidvash@gmail.com

ფილიალი : ა. ჭავჭავაძის გამზ. #8 FB: FB.COM/DAVASTUDIO



David Vashakidze Architects

მისამართი : ქ. თბილისი, სანაპიროს #8
ტელ: +995 (32) 230 98 99
E-mail : Dvastudio1@gmail.com
FB: FB.COM/DVASTUDIO

The designs shown and described here including all techincal drawings, graphic representation & models thereof, are proprietary & can not be copied, dublicated, or commercially exploited in whole or in part without the sole and express written permission from David vashakidze architects, inc. these drawings are available for limited review and evalution by clients, consultants,contractors, goverment agencies, vendros, and office personnel only in accordance with this notice.

პირობითი აღნიშვნები :

ბეტონი	ბლოკი
აგური	იზოლაცია
თაბ. მუყაო	სენდვიჩ პანელი
არსებული	სადემონტაჟო

შენიშვნები :

No.	განმარტება	თარიღი

სასტუმრო მთაწმინდაზე

მისამართი : თბილისი, ყიფიანის ქუჩა #35ბ / #29ბ

დამკვეთი : შპს ჯორჯიან დეველოპმენტ გრუპ +. ნინო ბურკაძე

ფურცლის სახ. : სახურავის გეგმა

პროექტის ნომერი	17003
თარიღი	170304
მთ. არქიტექტორი	დავით ვაშაკიძე
შეასრულა	დავით ლაშხი
შეამოწმა	დავით ვაშაკიძე

A109

მასშტაბი	**1 : 100**

4/12/2017 10:24:40 AM