

საპროექტო საოპერატორო შენობის ფასადები 1:100 მ.


საპროექტო საოპერატორო შენობის ფასადი 1-3 ღერძებში 1:100 მ.

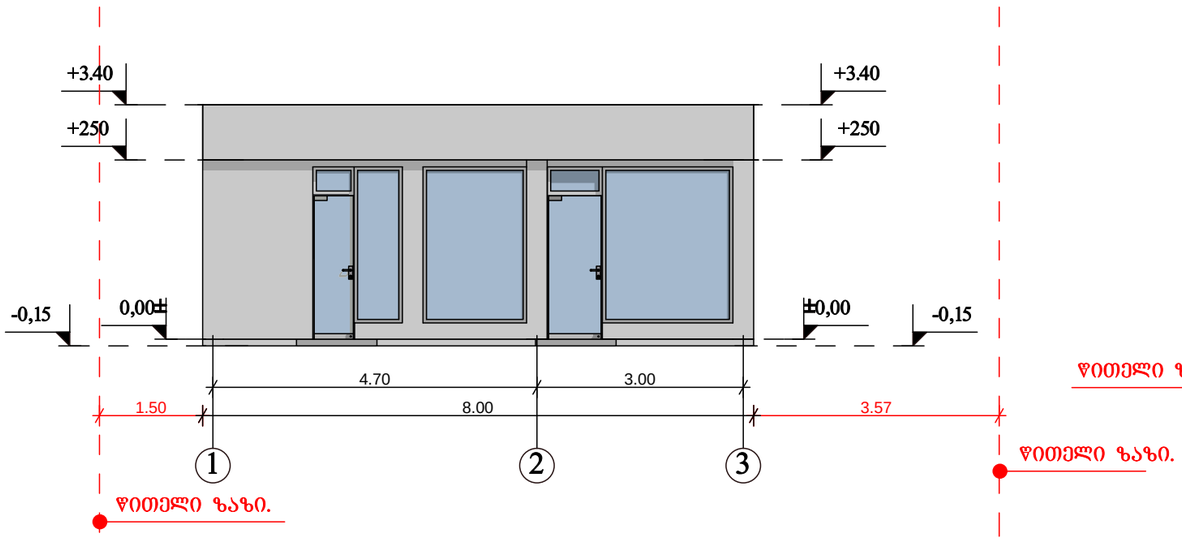


საპროექტო საოპერატორო შენობის ფასადი3-1 ღერძებში 1:100 მ.

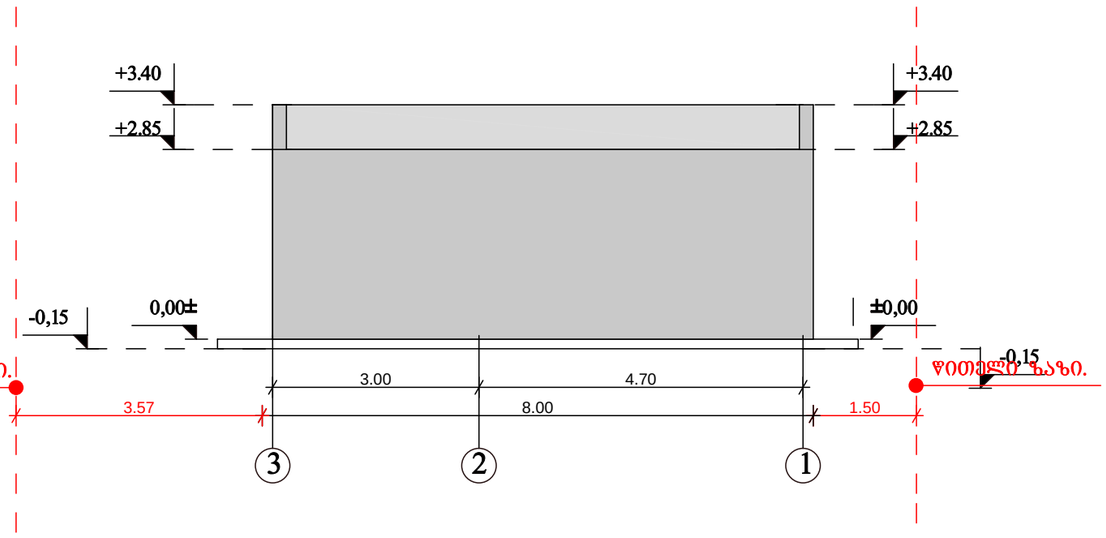

საპროექტო საოპერატორო შენობის ფასადი ბ-ა ღერძებში 1:100 მ.

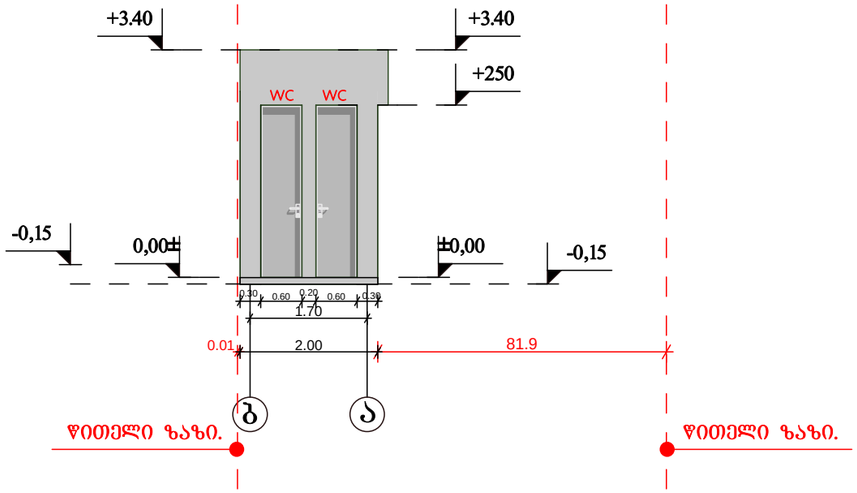


საპროექტო საოპერატორო შენობის ფასადი ა-ბ ღერძებში 1:100 მ.

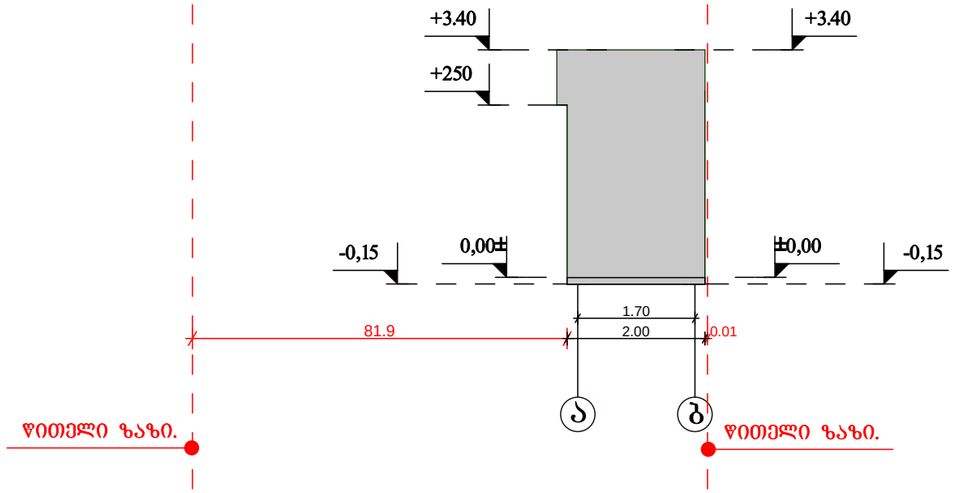


			დაკვეთა№60/2017	ობიექტის№	
დირექტორი	დ.ჩახტაშარი				
პრ.მთ.ინ.	ვ.მურალაშვილი			თარიღი	03.01.2017
დააპროექტა	ქ.ჩახტაშარი		ქ. თბილისი, დიღმის სასწავლო საცდელი მეურნეობა საკ. კოდი: 01.72.14.006.855		
შეამოწმა	ნ.ხიზჩიკაშვილი				
			შპს "ბანი13"-ის აირგასამართი საკომპრესორო სადგური	სტადია	შურცალი შურ-ბი
				მ. 1:100	3 7
			საპროექტო საოპერატორო შენობის ფასადი	შპს "ინჟინერი"	

საპროექტო მაღაზიის შენობის ფასადები 1:100 მ.


საპროექტო მაღაზიის შენობის ფასადი 1-3 ღერძებში 1:100 მ.

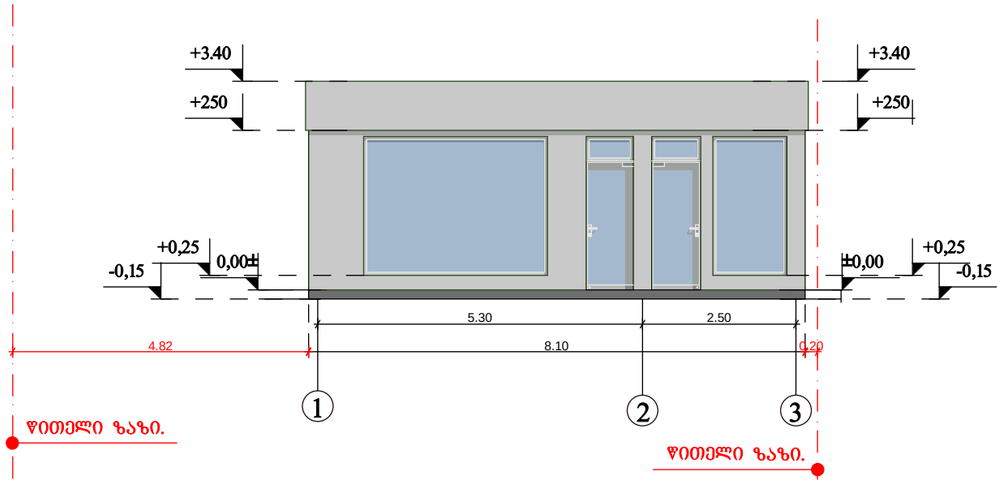


საპროექტო მაღაზიის შენობის ფასადი 3-1 ღერძებში 1:100 მ.

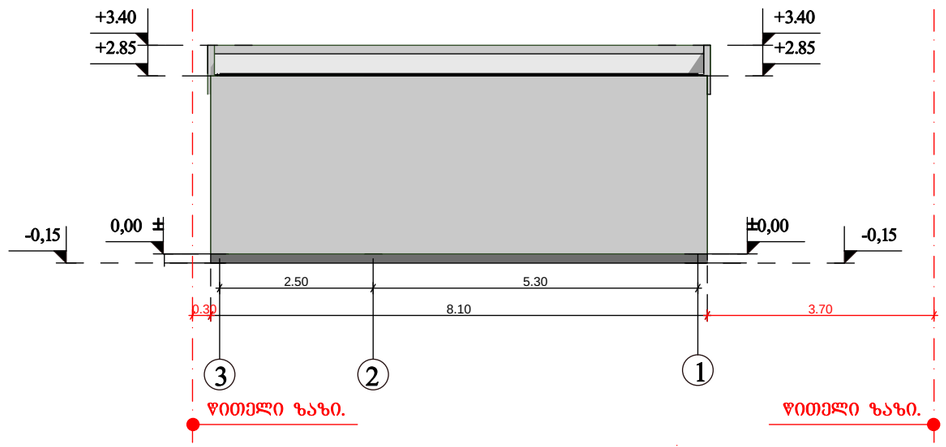

საპროექტო მაღაზიის შენობის ფასადი ბ-ა ღერძებში 1:100 მ.

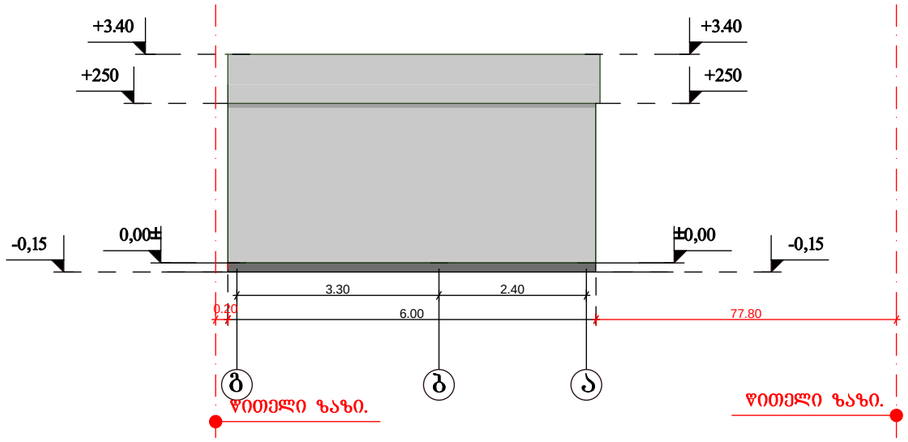


საპროექტო მაღაზიის შენობის ფასადი ა-ბ ღერძებში 1:100 მ.

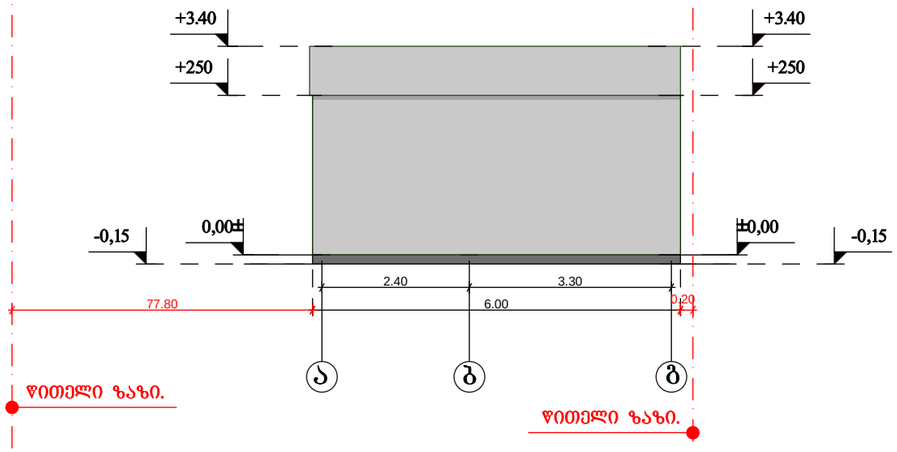


			დაკვეთა №72 /2017	ობვენ.№	
დირექტორი	დ.ჩახტაური				
პრ.მთ.ინ.	ვ.მურალაშვილი			თარიღი	03.01.2017
დააპროექტა	ქ.ჩახტაური		ქ. თბილისი, დიღმის სასწავლო საცდელი მეურნეობა საკ. კოდი: 01.72.14.006.855		
შეამოწმა	ნ.ხინჩიკაშვილი				
			შპს "ენ პლიუს სერვისი"-ს კუთვნილი ავტოგასამართი კომპლექსი	სტადია	ფურცალი	ფურ-ბი
				მ. 1:100	3	7
			საპროექტო მაღაზიის შენობის ფასადი	შპს "ინჟინერი"		

საპროექტო ფარდულის ფასადები 1:100 მ.


საპროექტო ფარდულის ფასადები 1-2 ღერძებში 1:100 მ.

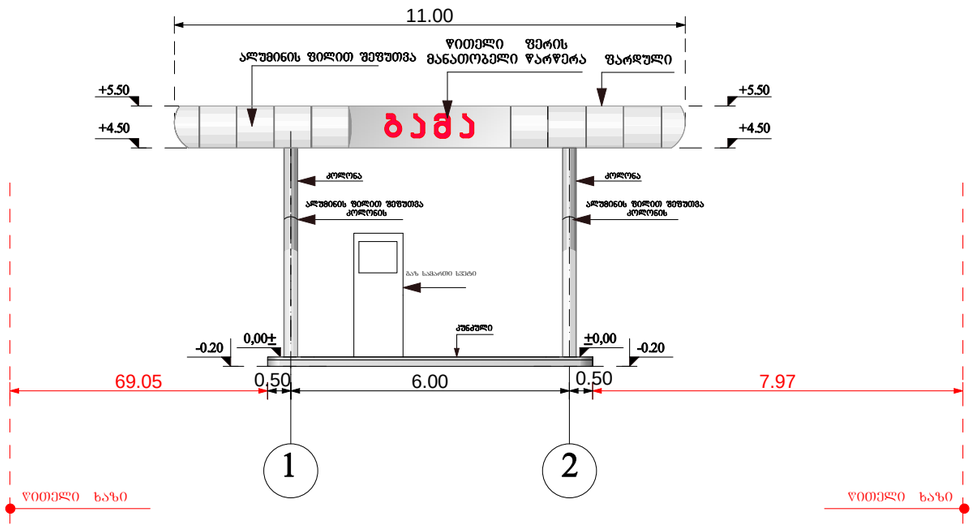


საპროექტო ფარდულის ფასადები 2-1 ღერძებში 1:100 მ.

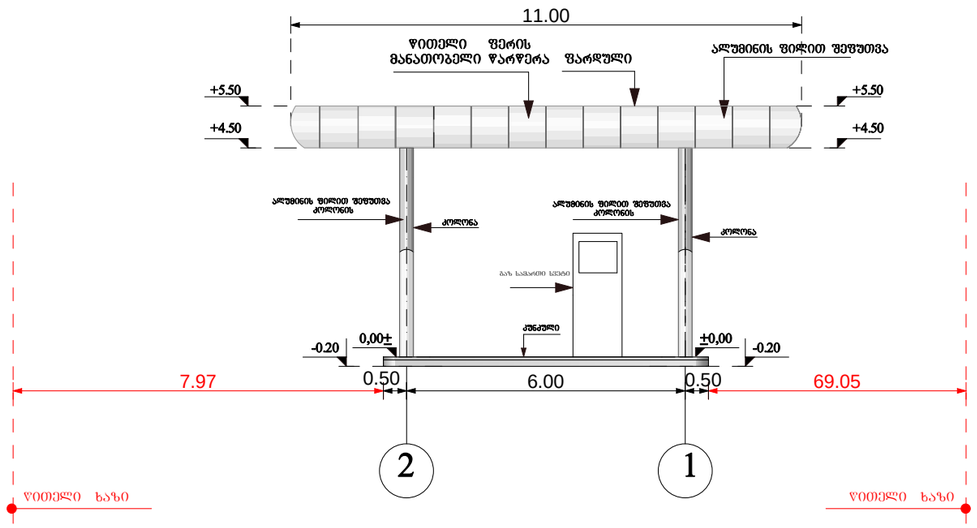

საპროექტო ფარდულის გეგმა ა-ბ ღერძებში 1:100 მ.

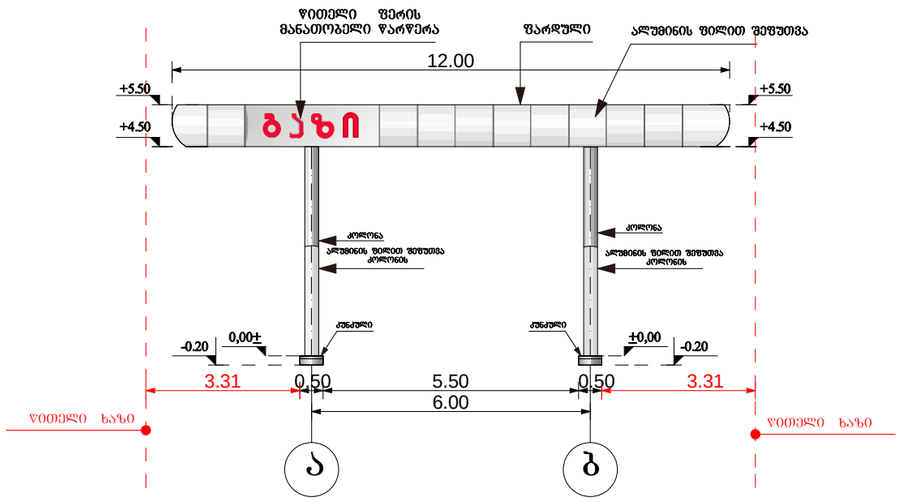


საპროექტო ფარდულის გეგმა ბ-ა ღერძებში 1:100 მ.

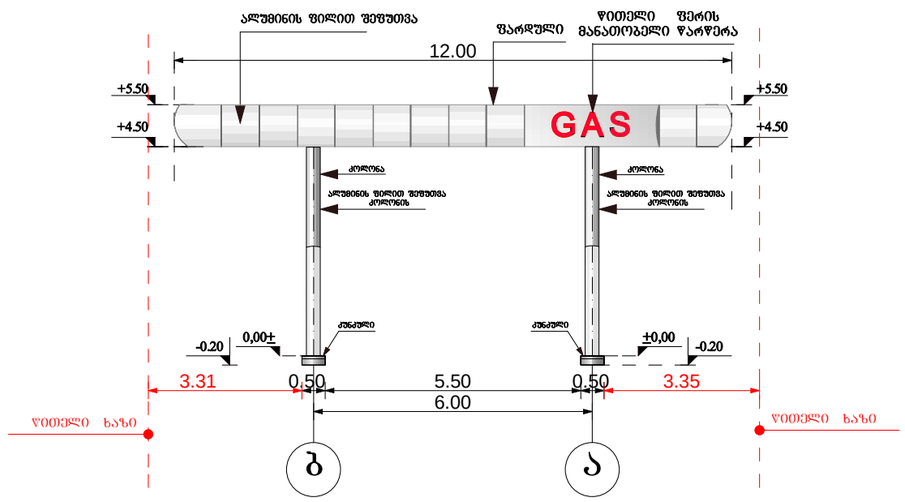


			დაკვეთა№72/2017	ობიექტის№	
დირექტორი	დ.ჩახტაური				
პრ.მთ.ინ.	ვ.მურალაშვილი			თარიღი	03.01.2017
დააპროექტა	ქ.ჩახტაური		ქ. თბილისი, დავით აღმაშენებლის ხეივანი მე-6 კმ (ს/კ 01.72.14.006.855)		
შეამოწმა	ნ.ხინჩიკაშვილი				
			შპს "ენ პლიუს სერვისი"-ს კუთვნილი ავტოგასამართი კომპლექსი	სტადია	ფურცალი	ფურ-ბი
				1:100	5	7
			საპროექტო ფარდულის ფასადი	შპს "ინჟინერი"		

საპროექტო ელ.ქვესადგურის ხედები 1:100 მ.


საპროექტო ელ.ქვესადგურის ფასადი 1-2 ღერძებში

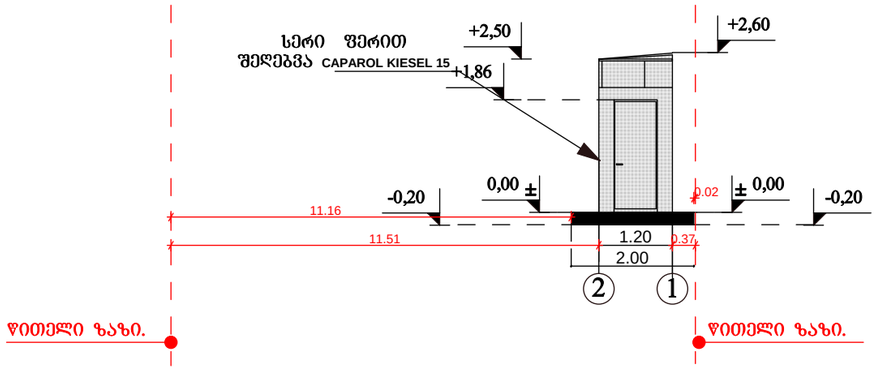


საპროექტო ელ.ქვესადგურის ხედი ა-ბ ღერძებში

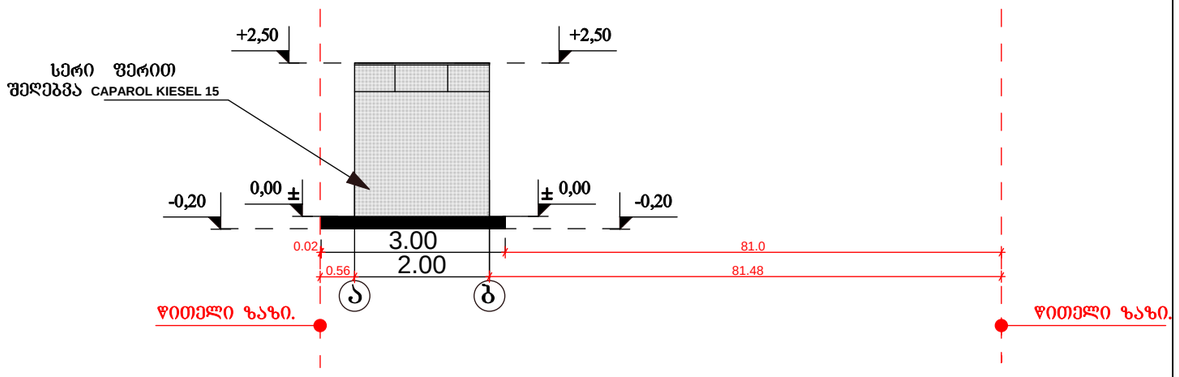

საპროექტო ელ.ქვესადგურის ხედი 2-1 ღერძებში

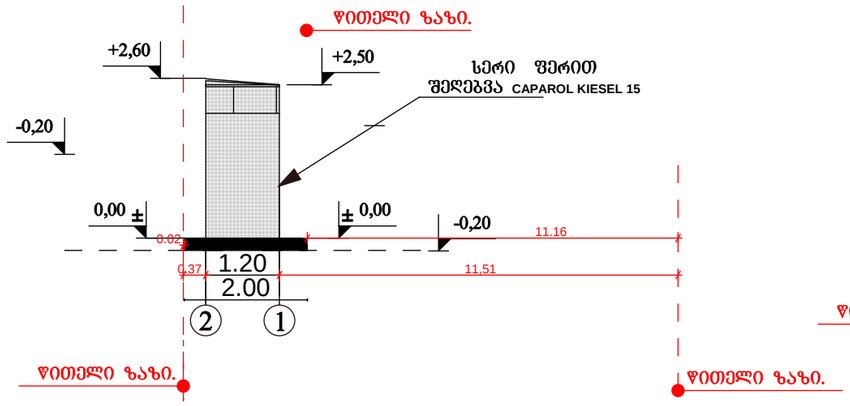


საპროექტო ელ.ქვესადგურის ფასადი ბ-ა ღერძებში

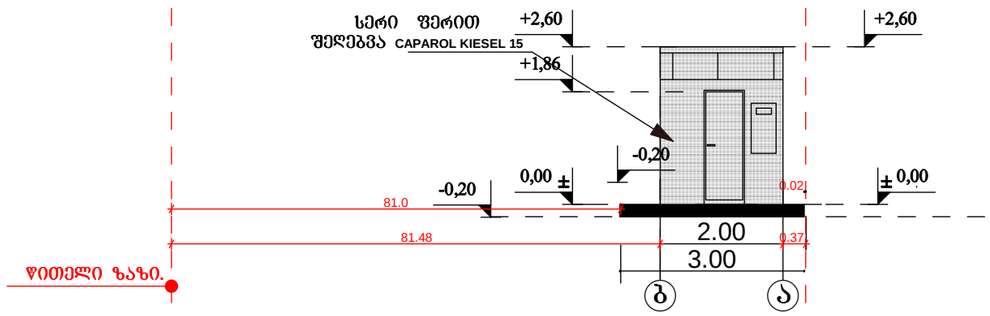


			დაკვეთა №72 /2017	ობიექტის№	
დირექტორი	დ.ჩახტაური				
არქიტექტორი	ვ.შურალაშვილი			თარიღი	03.01.2017
დაპროექტება	ქ.ჩახტაური		ქ. თბილისი, დიღმის სასწავლო საცდელი მეურნეობა საკ. კოდი: 01.72.14.006.855		
შეამოწმა	ნ.ხინჩიკაშვილი		შპს "ენ პლიუს სერვისი"-ს კუთვნილი ავტოგასამართი კომპლექსი	სტადია	ფურცელი	ფურ-ბი
				მ.	2	3
			საპროექტო ელ.ქვესადგურის ხედები	შპს "ობიექტერი"		

საპროექტო საკომპრესოროს კონტეინერის ფასადი მ 1:100 მ.


საპროექტო საკომპრესოროს კონტეინერის ფასადი 2-1 ღერძებში

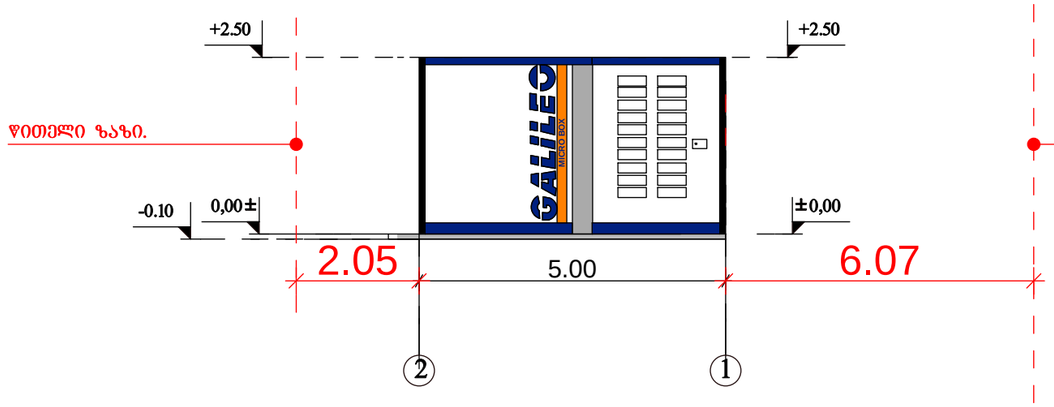


საპროექტო საკომპრესოროს კონტეინერის ფასადი ა-ბ ღერძებში

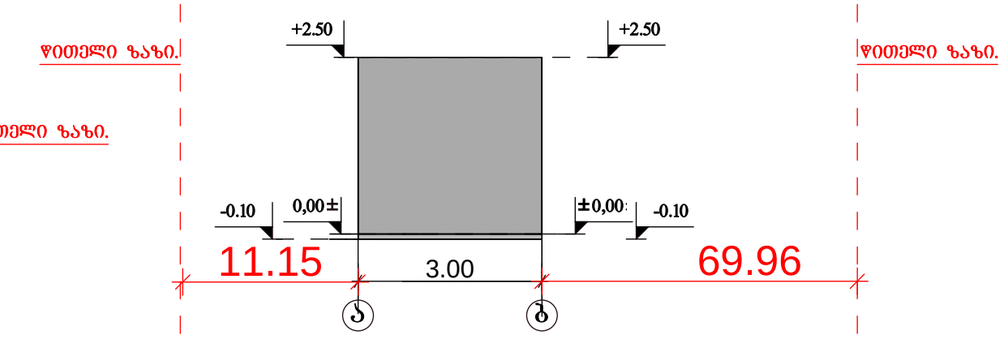

საპროექტო საკომპრესოროს კონტეინერის ფასადი 1-2ღერძებში

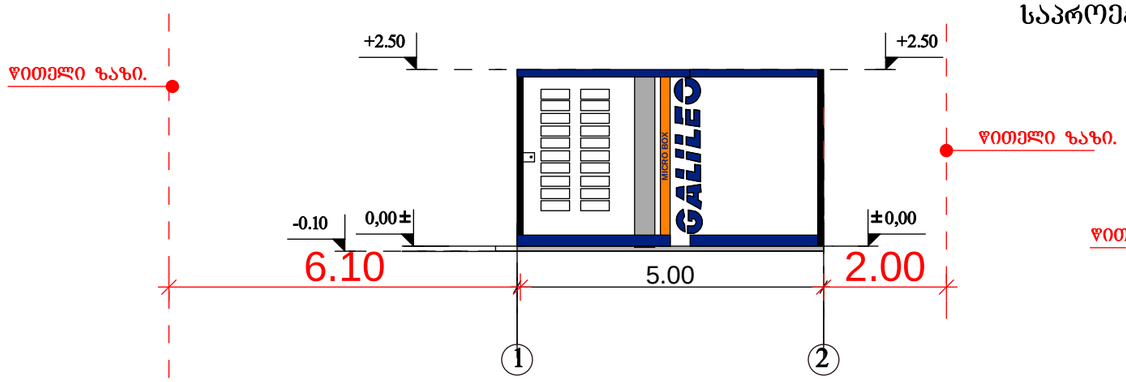


საპროექტო საკომპრესოროს კონტეინერის ფასადი ბ-ა ღერძებში

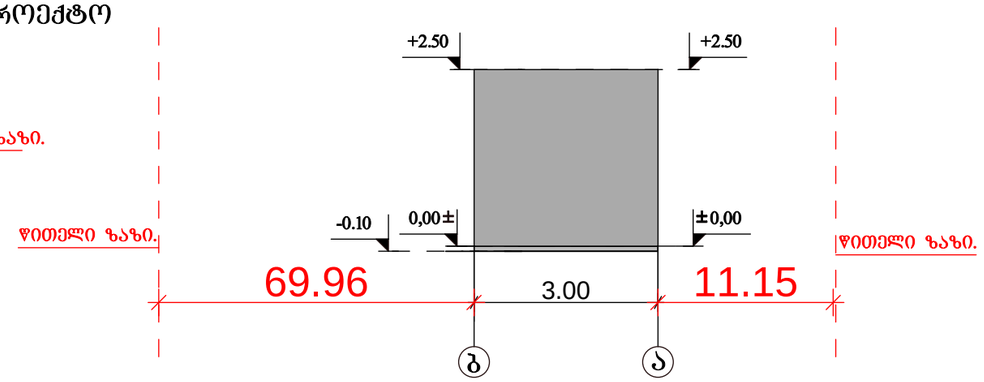


			დაკვეთა №72 /2017	ობიექტის№	
დირექტორი	დ.ჩახტაური				
პრ.მთ.ინ.	ვ.მურალაშვილი			თარიღი	03.01.2017
დააპროექტა	ქ.ჩახტაური		ქ. თბილისი, დიღმის სასწავლო საცდელი მეურნეობა საკ. კოდი: 01.72.14.006.855		
შეამოწმა	ნ.ხიჩიკაშვილი				
			შპს "ენ პლიუს სერვისი"-ს კუთვნილი ავტოგასამართი კომპლექსი	სტადია	ფურცელი	ფურ-ბი
				მ.	2	2
			საპროექტო საკომპრესოროს კონტეინერის ფასადი	შპს "ინჟინერი"		

საპროექტო მოსაცდელის ფასადი


ფასადი 1-3 ღერძებში
მ 1:100

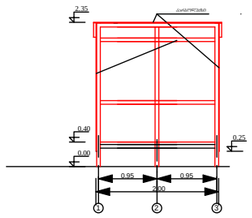

ფასადი 3-1 ღერძებში
მ 1:100

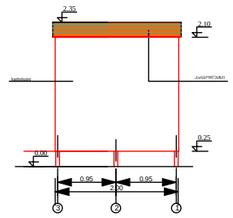

ფასადი ა-ბ ღერძებში
მ 1:100

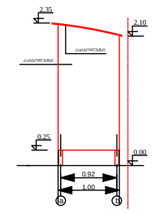

შენიშვნები


1. ხის ძელაკები შეიღებოს შუშარე ლაქით ორჯერ.
2. ნახაზზე ზომები მოცემულია სმ, ნიშნულები მ.

ფასადის ხარჯი:

1. კვადრატული რკინა (კვეთი 60X60X5მმ)	–	40 შრძ/მ
2. ხის მასალა (90X40სმ)	–	3,5 შრძ/მ
3. კარბოლუქსი	–	18,5 კვ.მ
4. ბეტონი (მ-200)	–	0,2 კუბ.მ


			დაკვეთა №72 /2017	ობიექტის№	
დირექტორი	დ.ჩახტაური				
პრ.მთ.ინ.	ვ.მურალაშვილი			თარიღი	03.01.2017
დააპროექტა	ქ.ჩახტაური		ქ. თბილისი, დიღმის სასწავლო საცდელი მეურნეობა საკ. კოდი: 01.72.14.006.855		
შეამოწმა	ნ.ხიჩიკაშვილი				
			შპს "ენ პლიუს სერვისი"-ს კუთვნილი ავტოგასამართი კომპლექსი	სტადია	ფურცელი	ფურ-ბი
				1:100	3	3
			საპროექტო მოსაცდელის ფასადი	შპს "ინჟინერი"		

საპროექტო ფასადი 1-2 ღერძებში 1:100 მ.

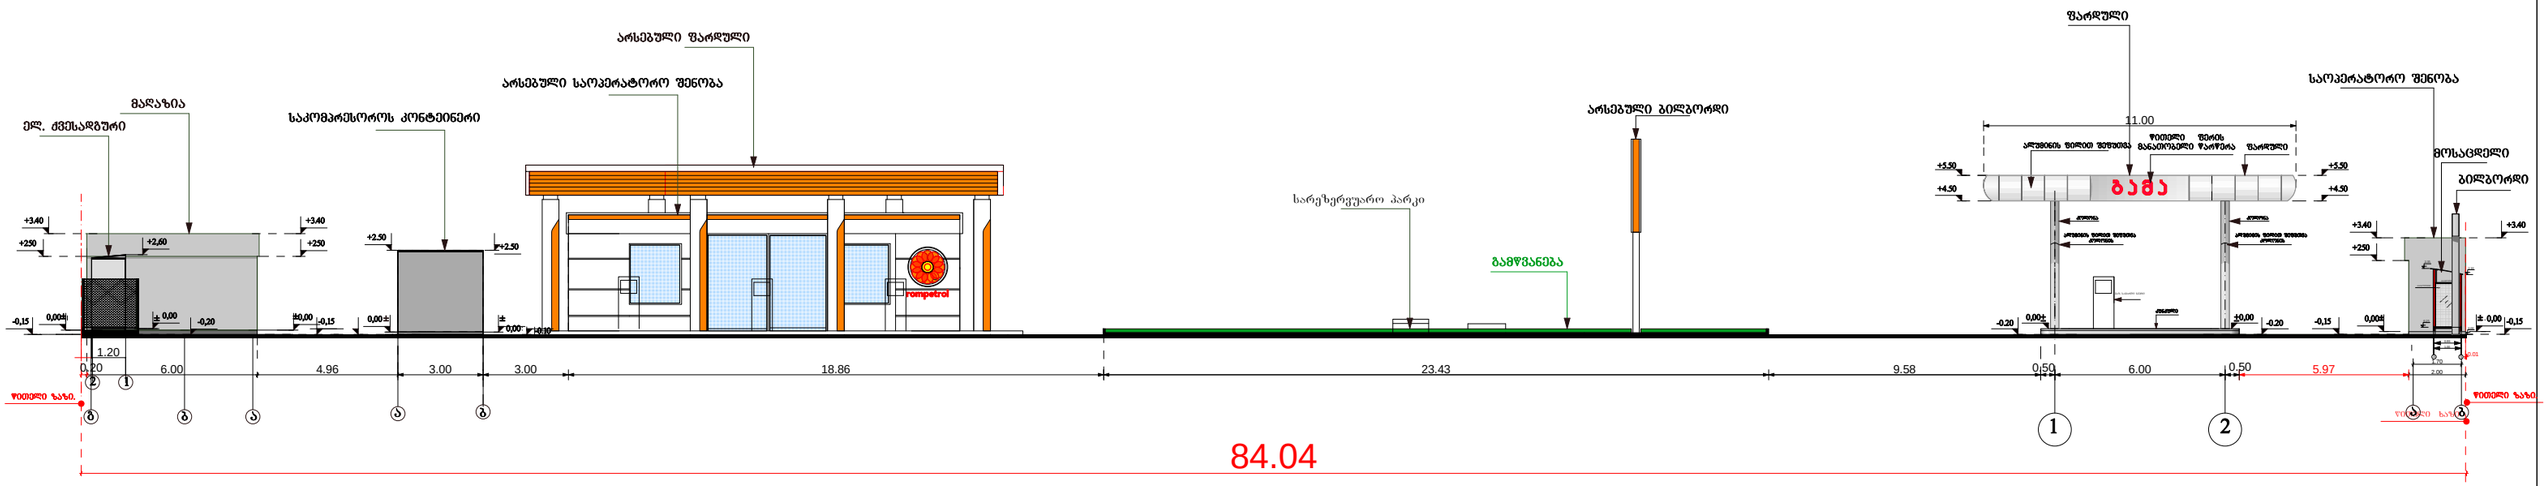

			დაკვეთა №72 /2017	ობიექტის№	
დირექტორი	დ.ჩახტაური				
პრ.მთ.ინ.	ვ.მურალაშვილი			თარიღი	03.01.2017
დაპროექტა	ქ.ჩახტაური		ქ. თბილისი, დიღმის სასწავლო საცდელი მეურნეობა საკ. კოდი: 01.72.14.006.855		
შეამოწმა	ნ.ხინჩიკაშვილი				
			შპს "ენ პლიუს სერვისი"-ს კუთვნილი ავტოგასამართი კომპლექსი	სტადია	ფურცელი / ფურ-ბი
				მ. 1:100	5 / 7
			საპროექტო ფასადი 1-2 ღერძებში	შპს "ინჟინერი"	

საპროექტო ფასადი ბ-ა ღერძებში 1:100 მ.

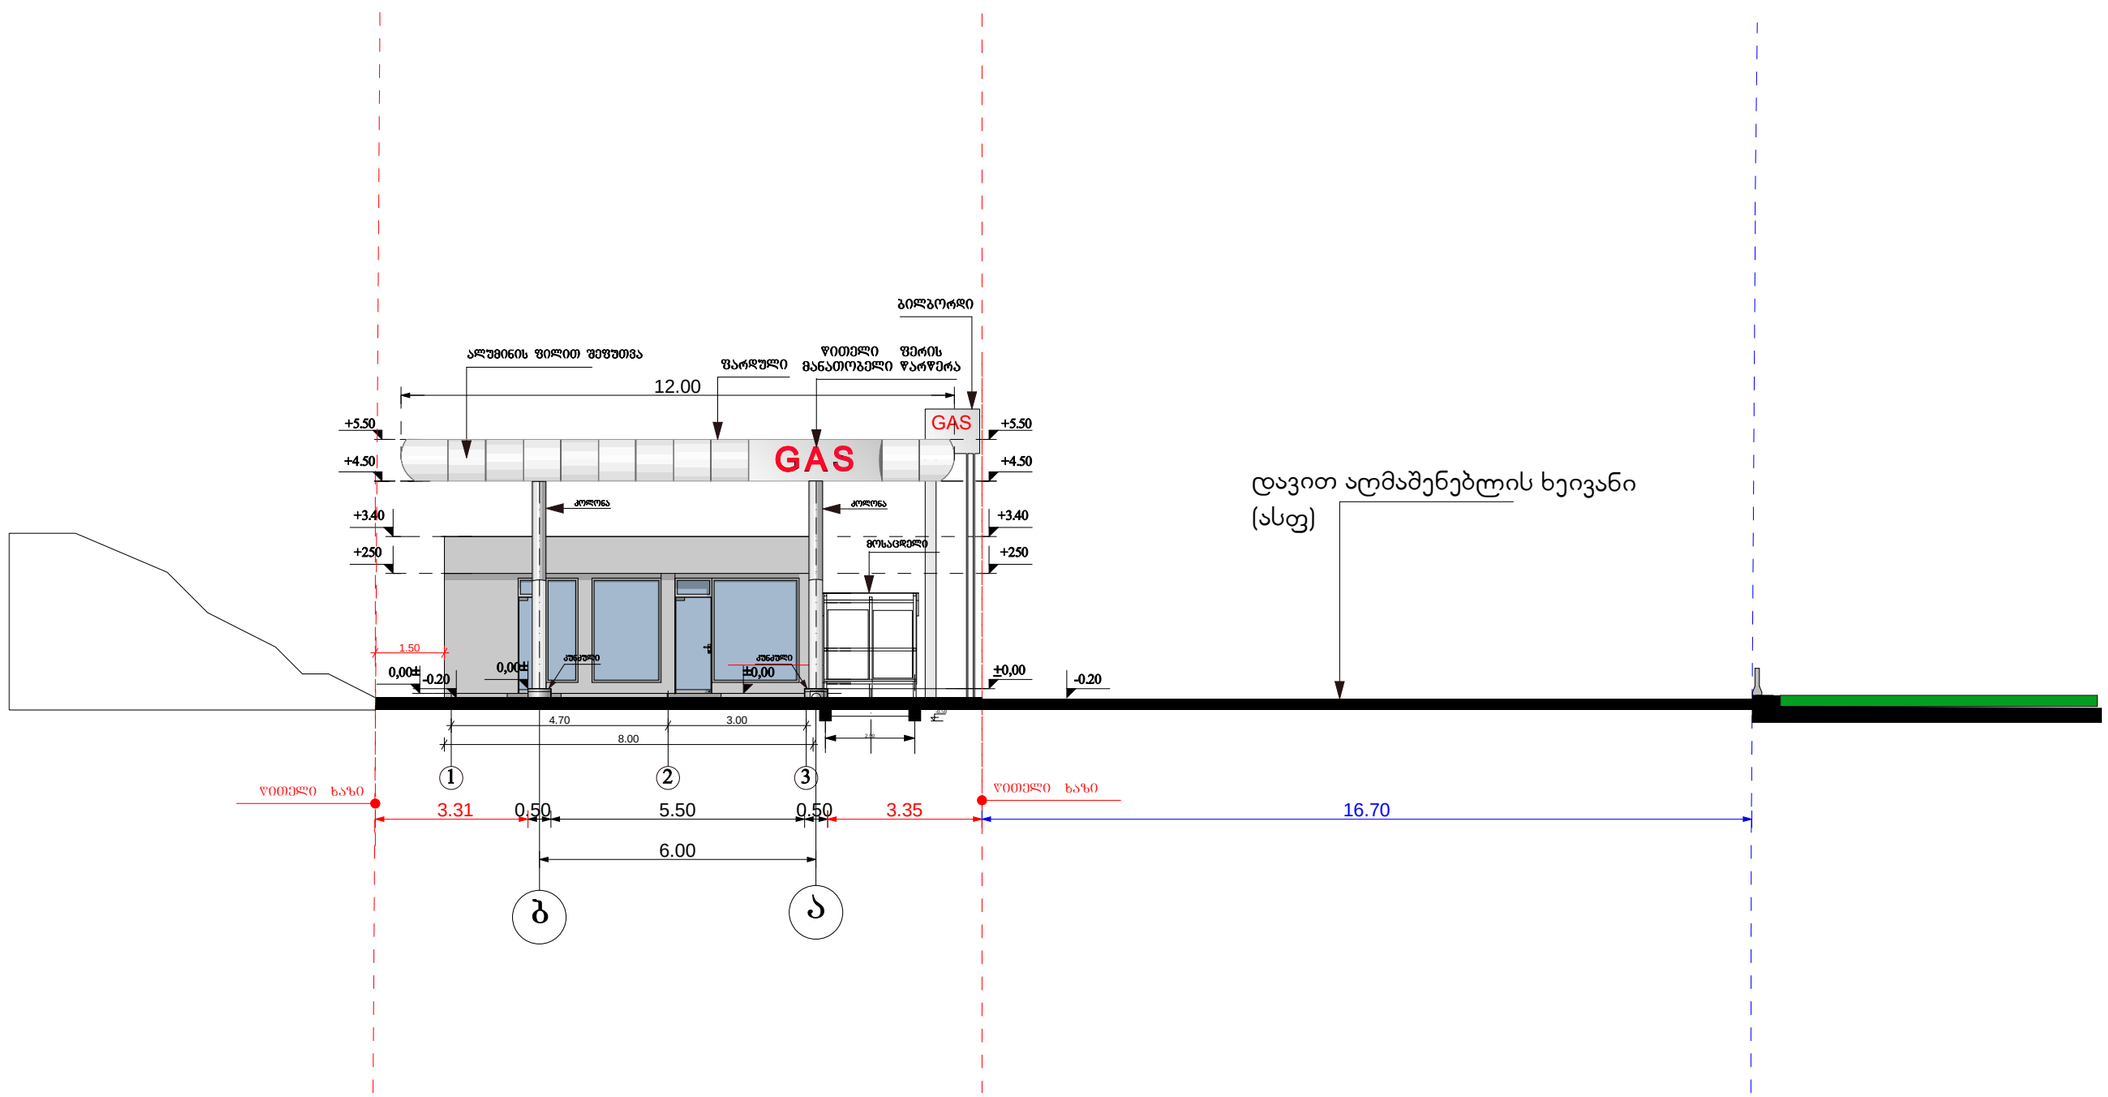

			დაკვეთა№72/2017	ობვენ.№	
დირექტორი	დ.ჩახტაური				
პრ.მთ.ინ.	ვ.მურალაშვილი			თარიღი	03.01.2017
დააპროექტა	ქ.ჩახტაური		ქ. თბილისი, დავით აღმაშენებლის ხეივანი მე-6 კმ (ს/კ 01.72.14.006.855)		
შეამოწმა	ნ.ხინჩიკაშვილი				
			შპს "ენ პლიუს სერვისი"-ს კუთვნილი ავტოგასამართი კომპლექსი	სტადია	ფურცალი	ფურ-ბი
				1:100	5	7
			საპროექტო ფარდულის ფასადი ბ-ა ღერძებში	შპს "ობქინერი"		