ექსპლიკაცია

1 სასაწყობე ფართი 208.16 მ²

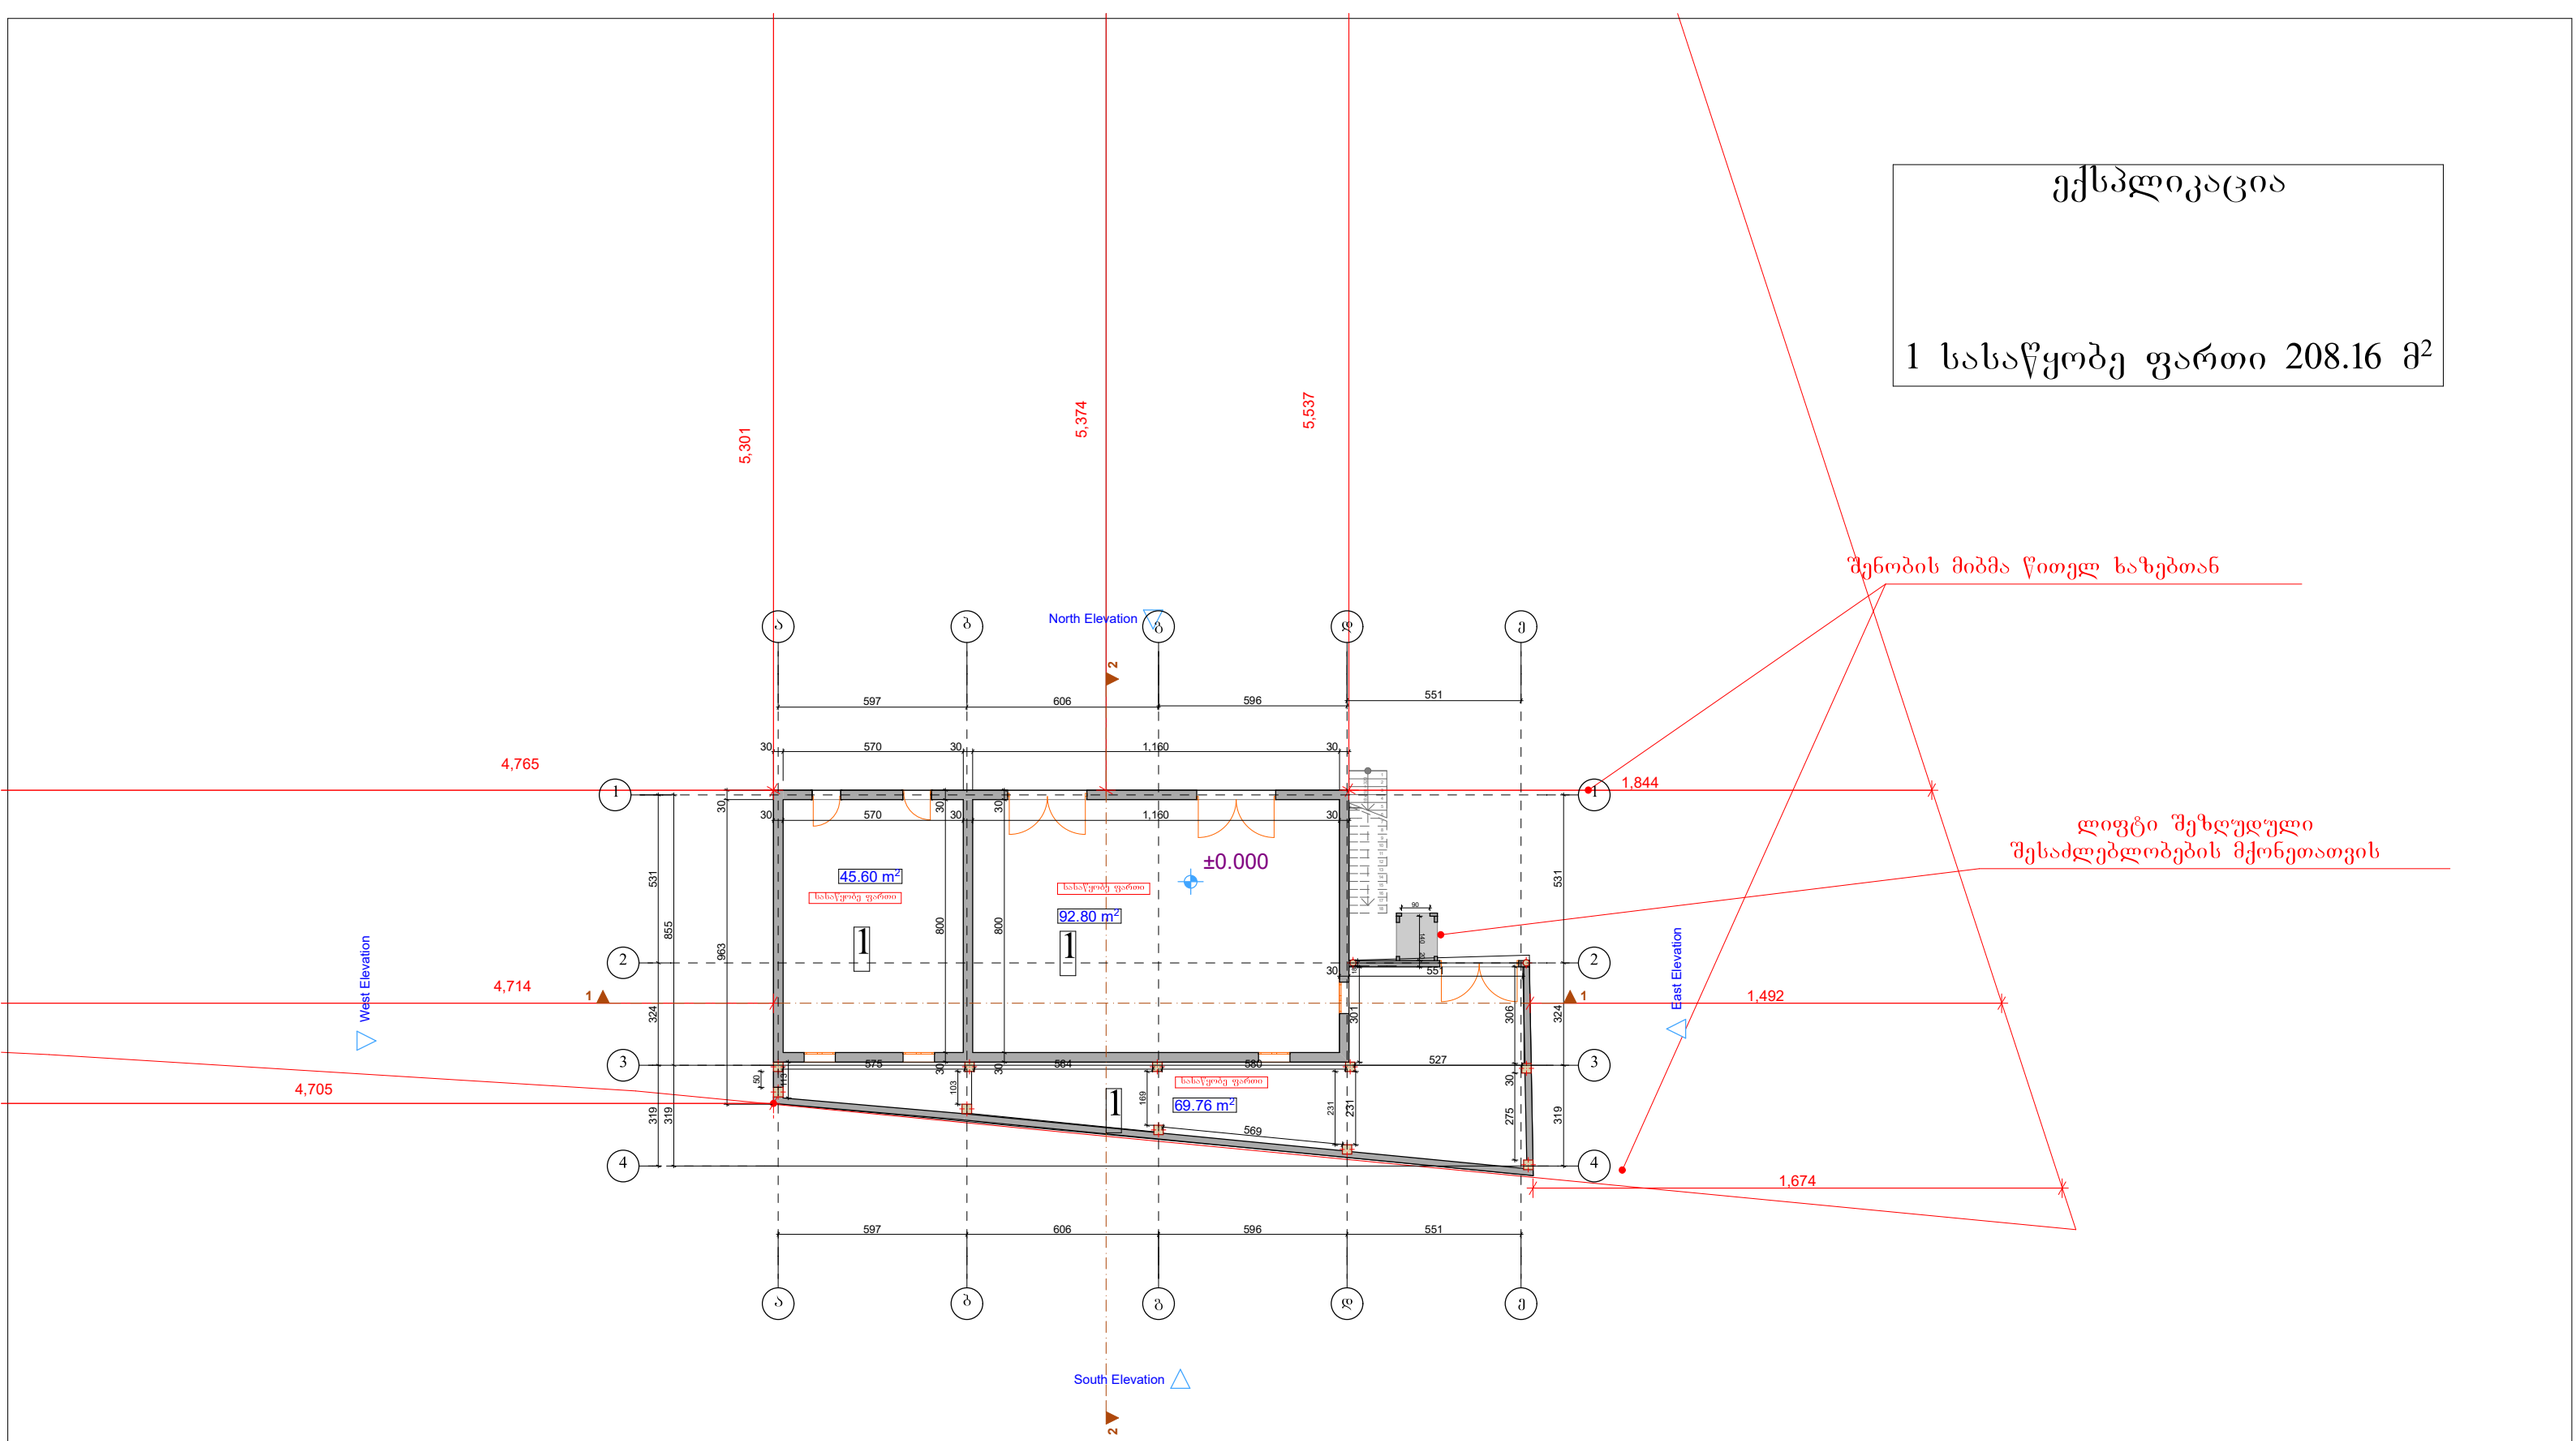

შენობის მიბმა წითელ ხაზებთან

ლიფტი შეზღუდული შესაძლებლობების მქონეთათვის

საპროექტო ხაზები	მრავალფუნქციური კომპლექსი	შ.პ.ს. "თიმ 4"	ც. დადიანის №7 ტელ: 598 96 08 58	TEAM
დასახელება	I სართულის გეგმა	დირექტორი		ლევან ქეთელაური
მისამართი	თბილისი სარაჯიშვილის № 39	არქიტექტორი		მარიამ ძამაშვილი
		დამკვეთი		მალხაზ ბერუაშვილი

ექსპლიკაცია

1 კომერციული ფართი 205.23 მ²
2 საზაფხულო ფართი 13.52 მ

შენობის მიბმა წითელ ხაზებთან

კორექტირებული მონაკვეთი

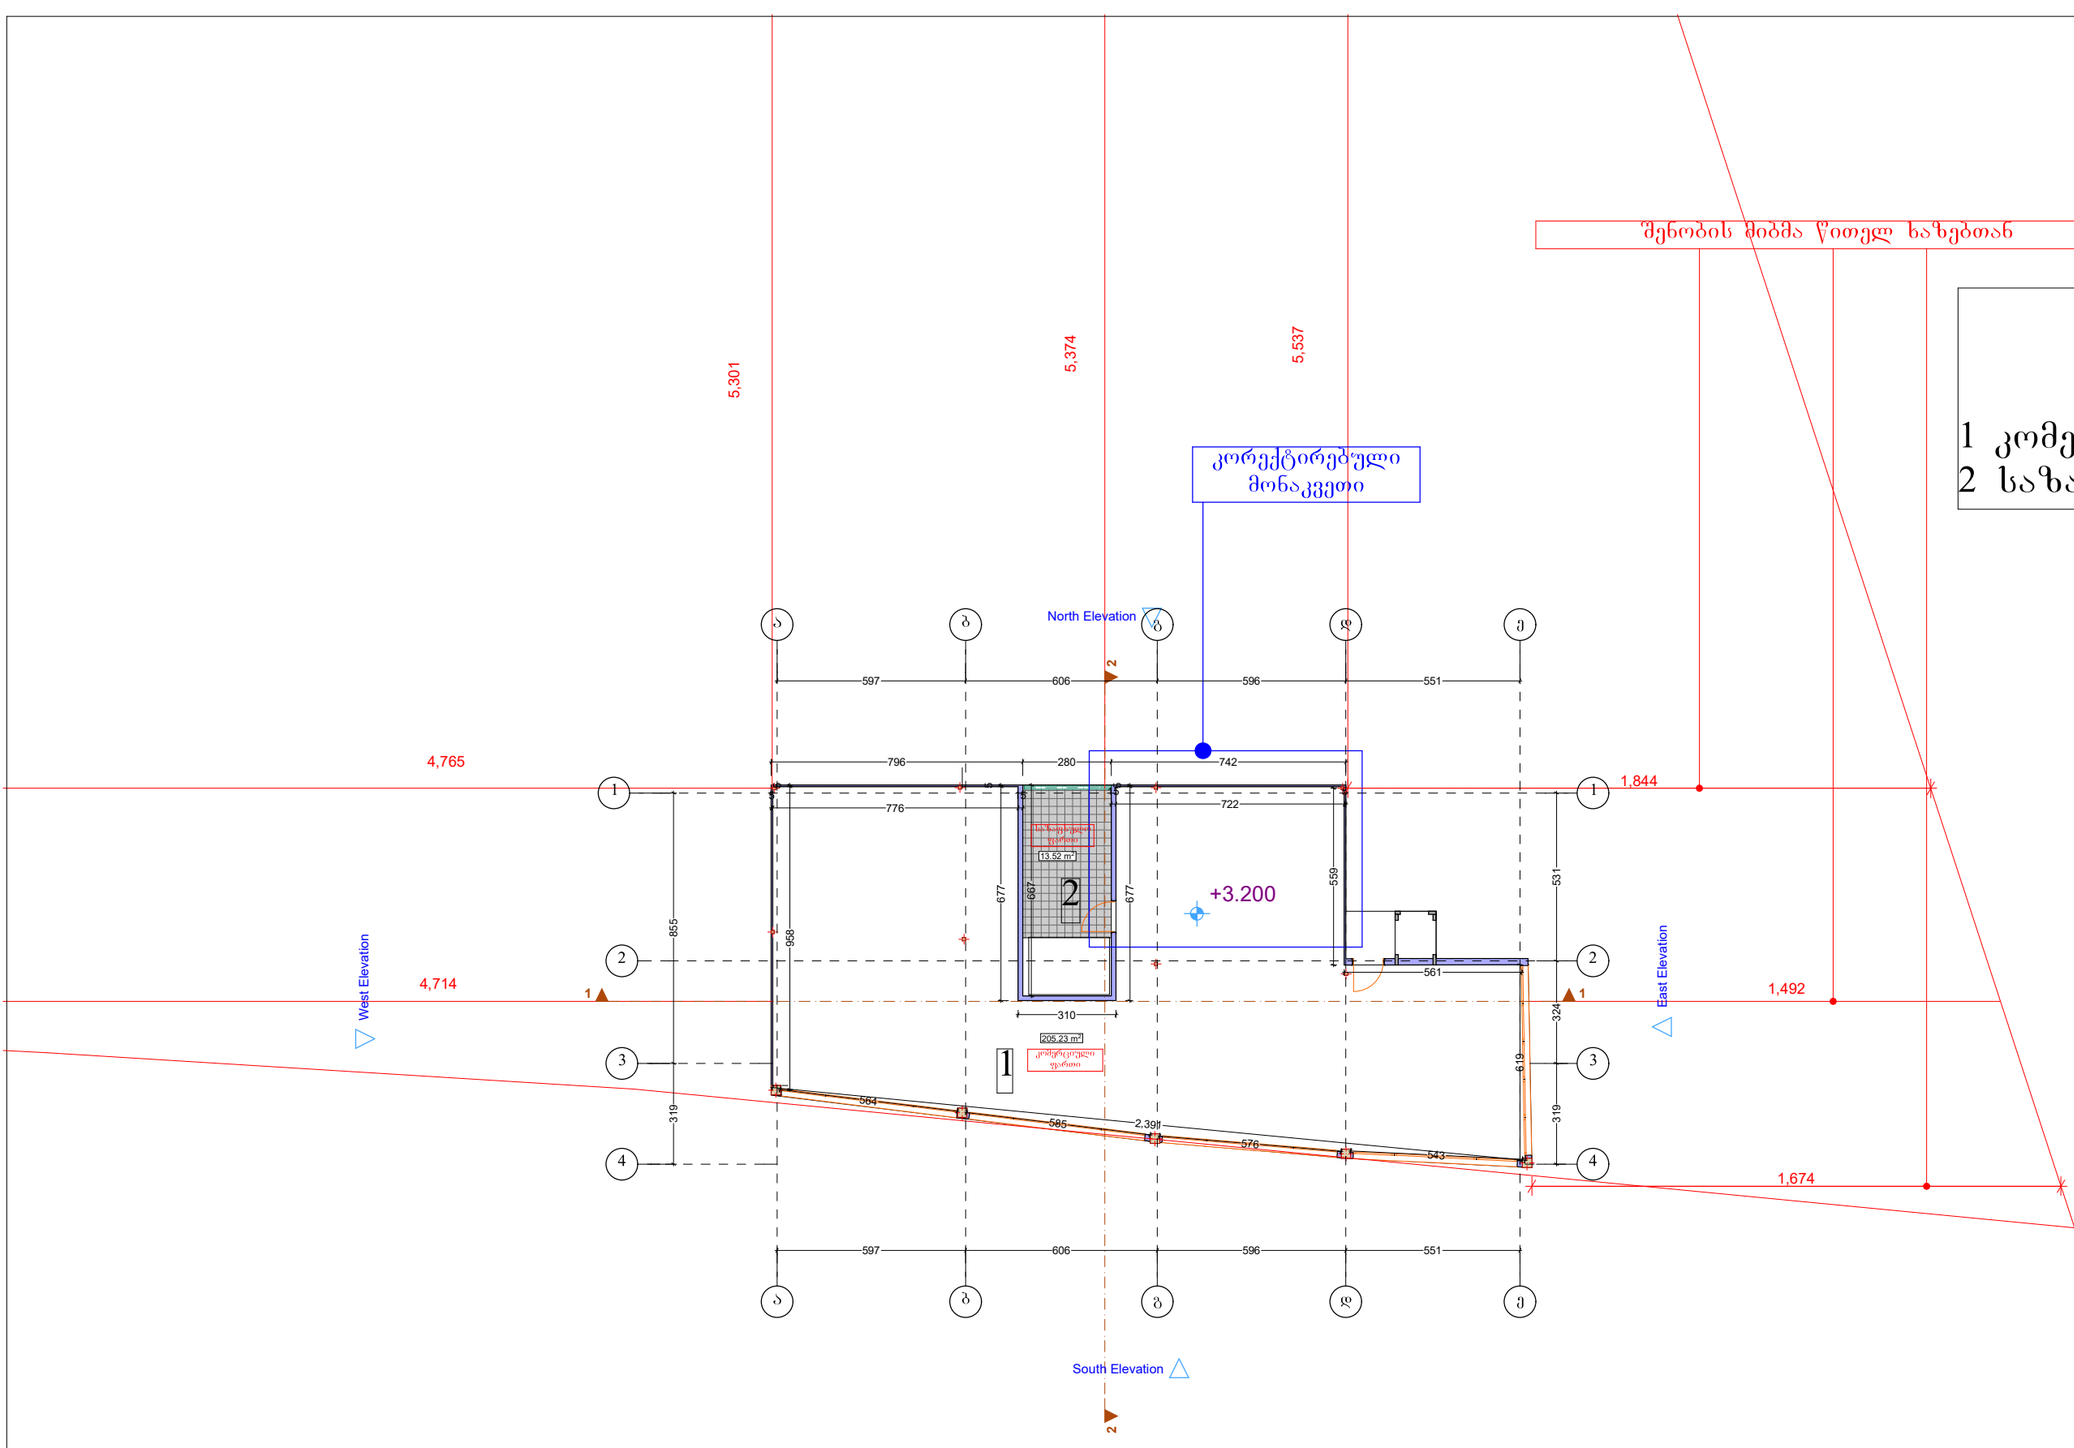

საპროექტო ხაზები	მრავალფუნქციური კომპლექსი	შ.პ.ს. "თიმ 4"	ც. დადიანის №7 ტელ: 598 96 08 58	TEAM
დასახელება	II საერთოს გეგმა	დირექტორი		ლევან ქუთელაური
მისამართი	თბილისი სარაჯიშვილის № 39	არქიტექტორი		მარიამ ძამაშვილი
		დამკვეთი		მალხაზ გერუაშვილი


