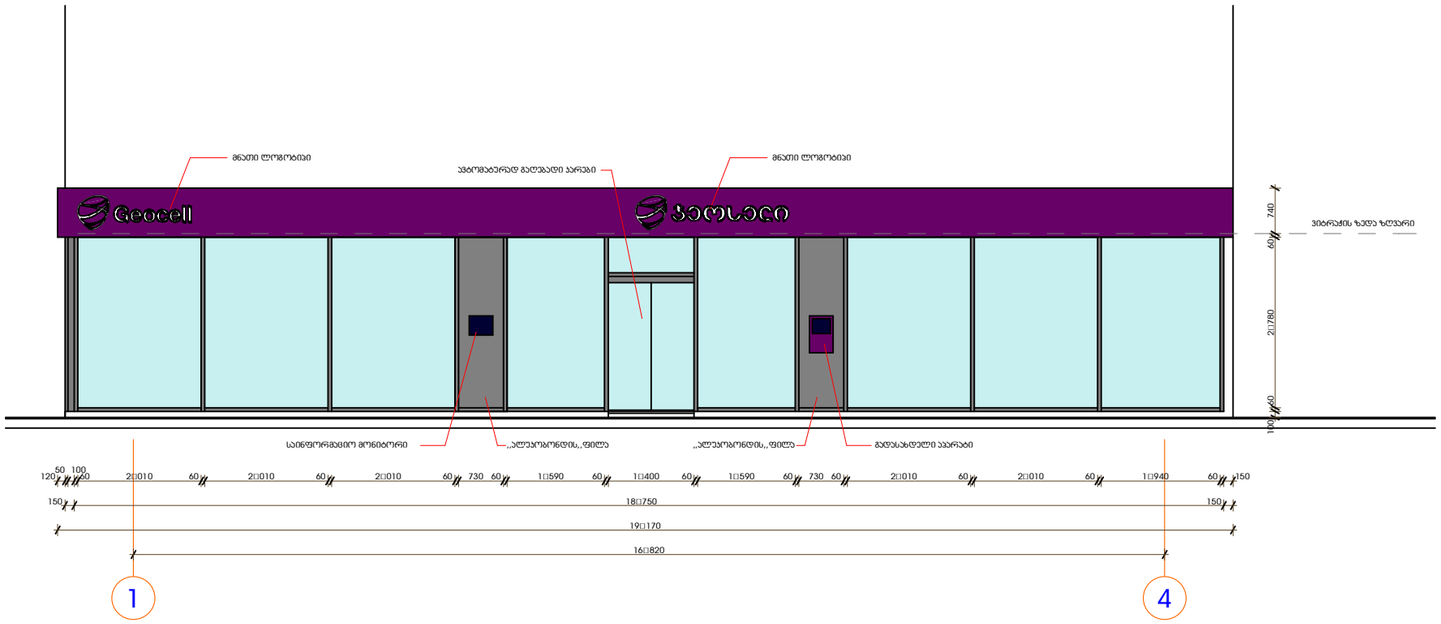
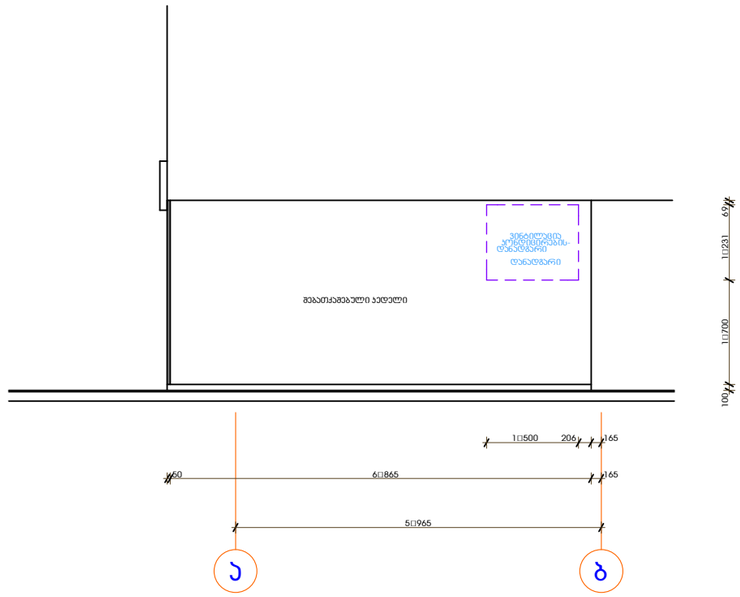
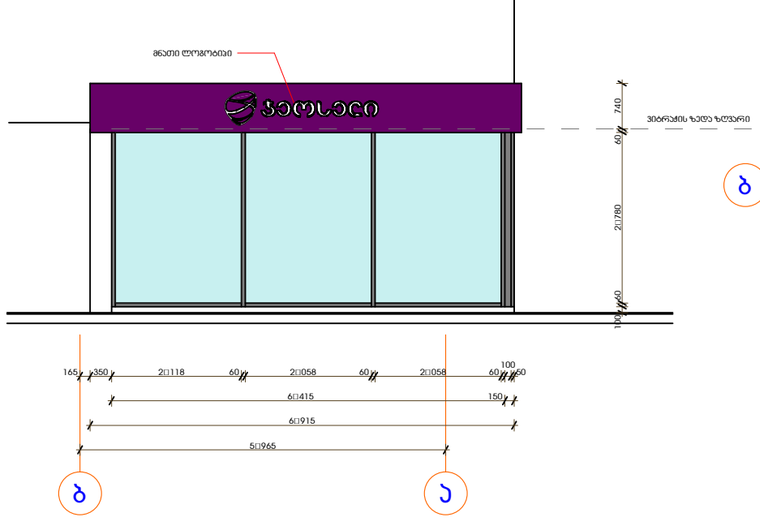
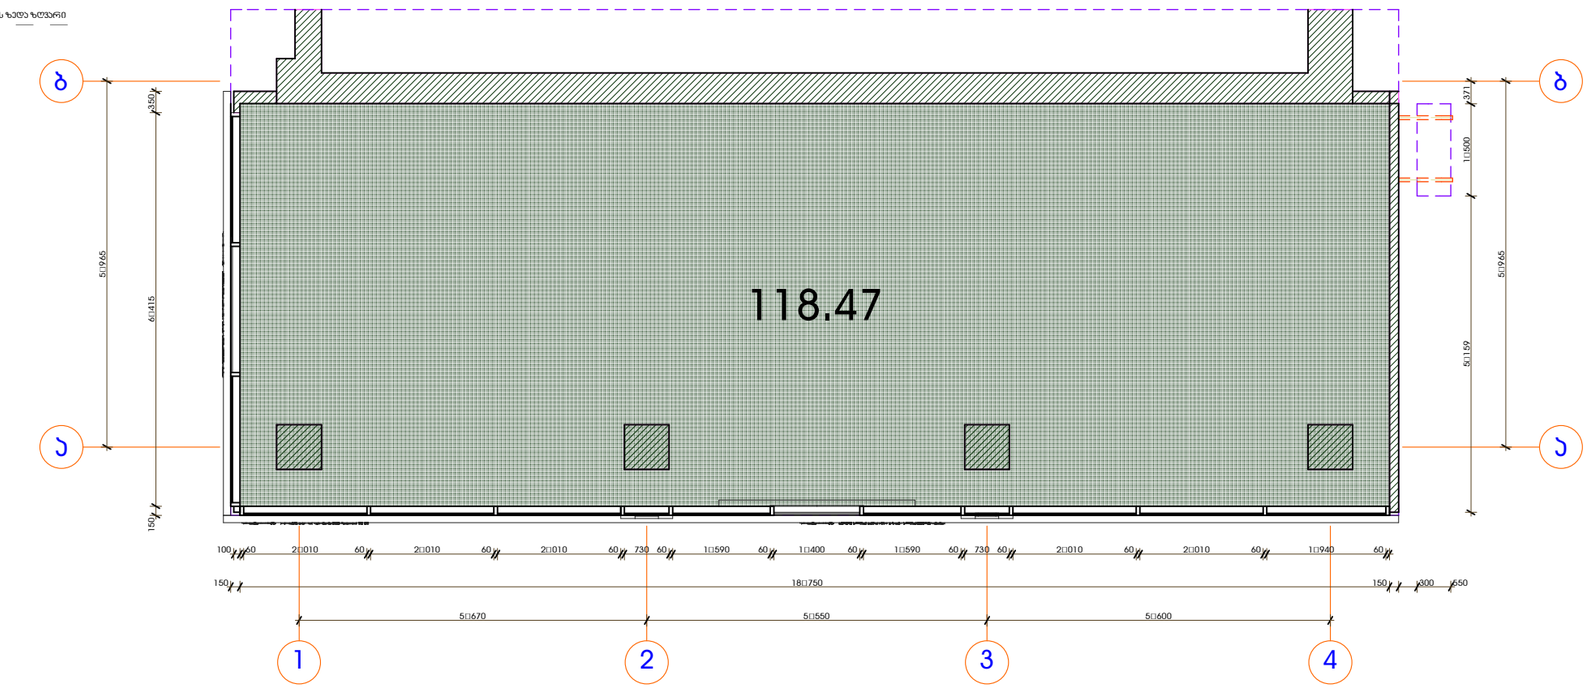

ნათი ლოგოტიპი
ავტომატურად გაღებადი კარებიNათი ლოგოტიპი
Geocell
ვეფხვი
ვიტრაჟის ზედა ზღვარი
740
60
2□780
60
100
სანიფორმაციო მონიტორი
„ალუმოზონის„ ფილა
„ალუმოზონის„ ფილა
გაღებადღვლი ალარაკი
50 100 120 2□010 60 2□010 60 2□010 60 730 60 1□590 60 1□400 60 1□590 60 730 60 2□010 60 2□010 60 1□940 60 150
150 18□750 150
19□170
16□820
1
4


მებათაკმებელი ალელები
ვიზუალური ინფორმაციის მოთავსების ადგილი
69
1□231
1□700
100
1□500 206 165
60 6□865 165
5□965
ა
ბ


ნათი ლოგოტიპი
ვეფხვი
ვიტრაჟის ზედა ზღვარი
740
60
2□780
60
100
165 350 2□118 60 2□058 60 2□058 60 100 60
6□415 150
6□915
5□965
ბ
ა


118.47
ბ
ა
350
5□965
6□415
150
371
1□500
5□965
5□159
100 60 2□010 60 2□010 60 2□010 60 730 60 1□590 60 1□400 60 1□590 60 730 60 2□010 60 2□010 60 1□940 60
150 18□750 150 300 650
5□670
5□550
5□600
1
2
3
4