








IX სართულის გეგმა 1:100

0 1 2 3 4 5

328.43 m²

ქ2-ის საანგარიშო ფარგი

დასახელება №	საცხოვრებელი ფართობის კეთილმოწყობით მ²	საზაფხულო ფარდით მ²	მთლიანი ფართი მ²
სალარბაზო	23.30		23.30
ბინა № 20	71.19	10.93	82.12
ბინა № 21	73.99	10.48	84.47
ბინა № 22	145.81	21.41	166.92

ექსპლიკაცია:

1. კორი. 2.საძირითო ოთახი. 3. საშხაპეკორი. 4.საძოლე. 5. სანიჟანგი. 6. საზაფხულო ფარდი

იწვ. ვენარვე „დავით ბაირამაშვილი"		ქ.თბილისი, ჩარგლის ქუჩა №79 (საკადასტრო კოდი 01.12.04.001.095)						
ხელმძღვანელი	დ. ბაირამაშვილი		IX სართულის გეგმა					მ 1:100
პრ.პვმორი	დ. ბაირამაშვილი		მრავალბინიანი საცხოვრებელი სახლი	სპეციალობა	ფურც.	სულ.	ფურც. ნომ.	
შეასრულა	ზ. მემანიშვილი			პრ.	ა-12	30	A1	





სახურავის გეგმა 1:100

0 1 2 3 4 5

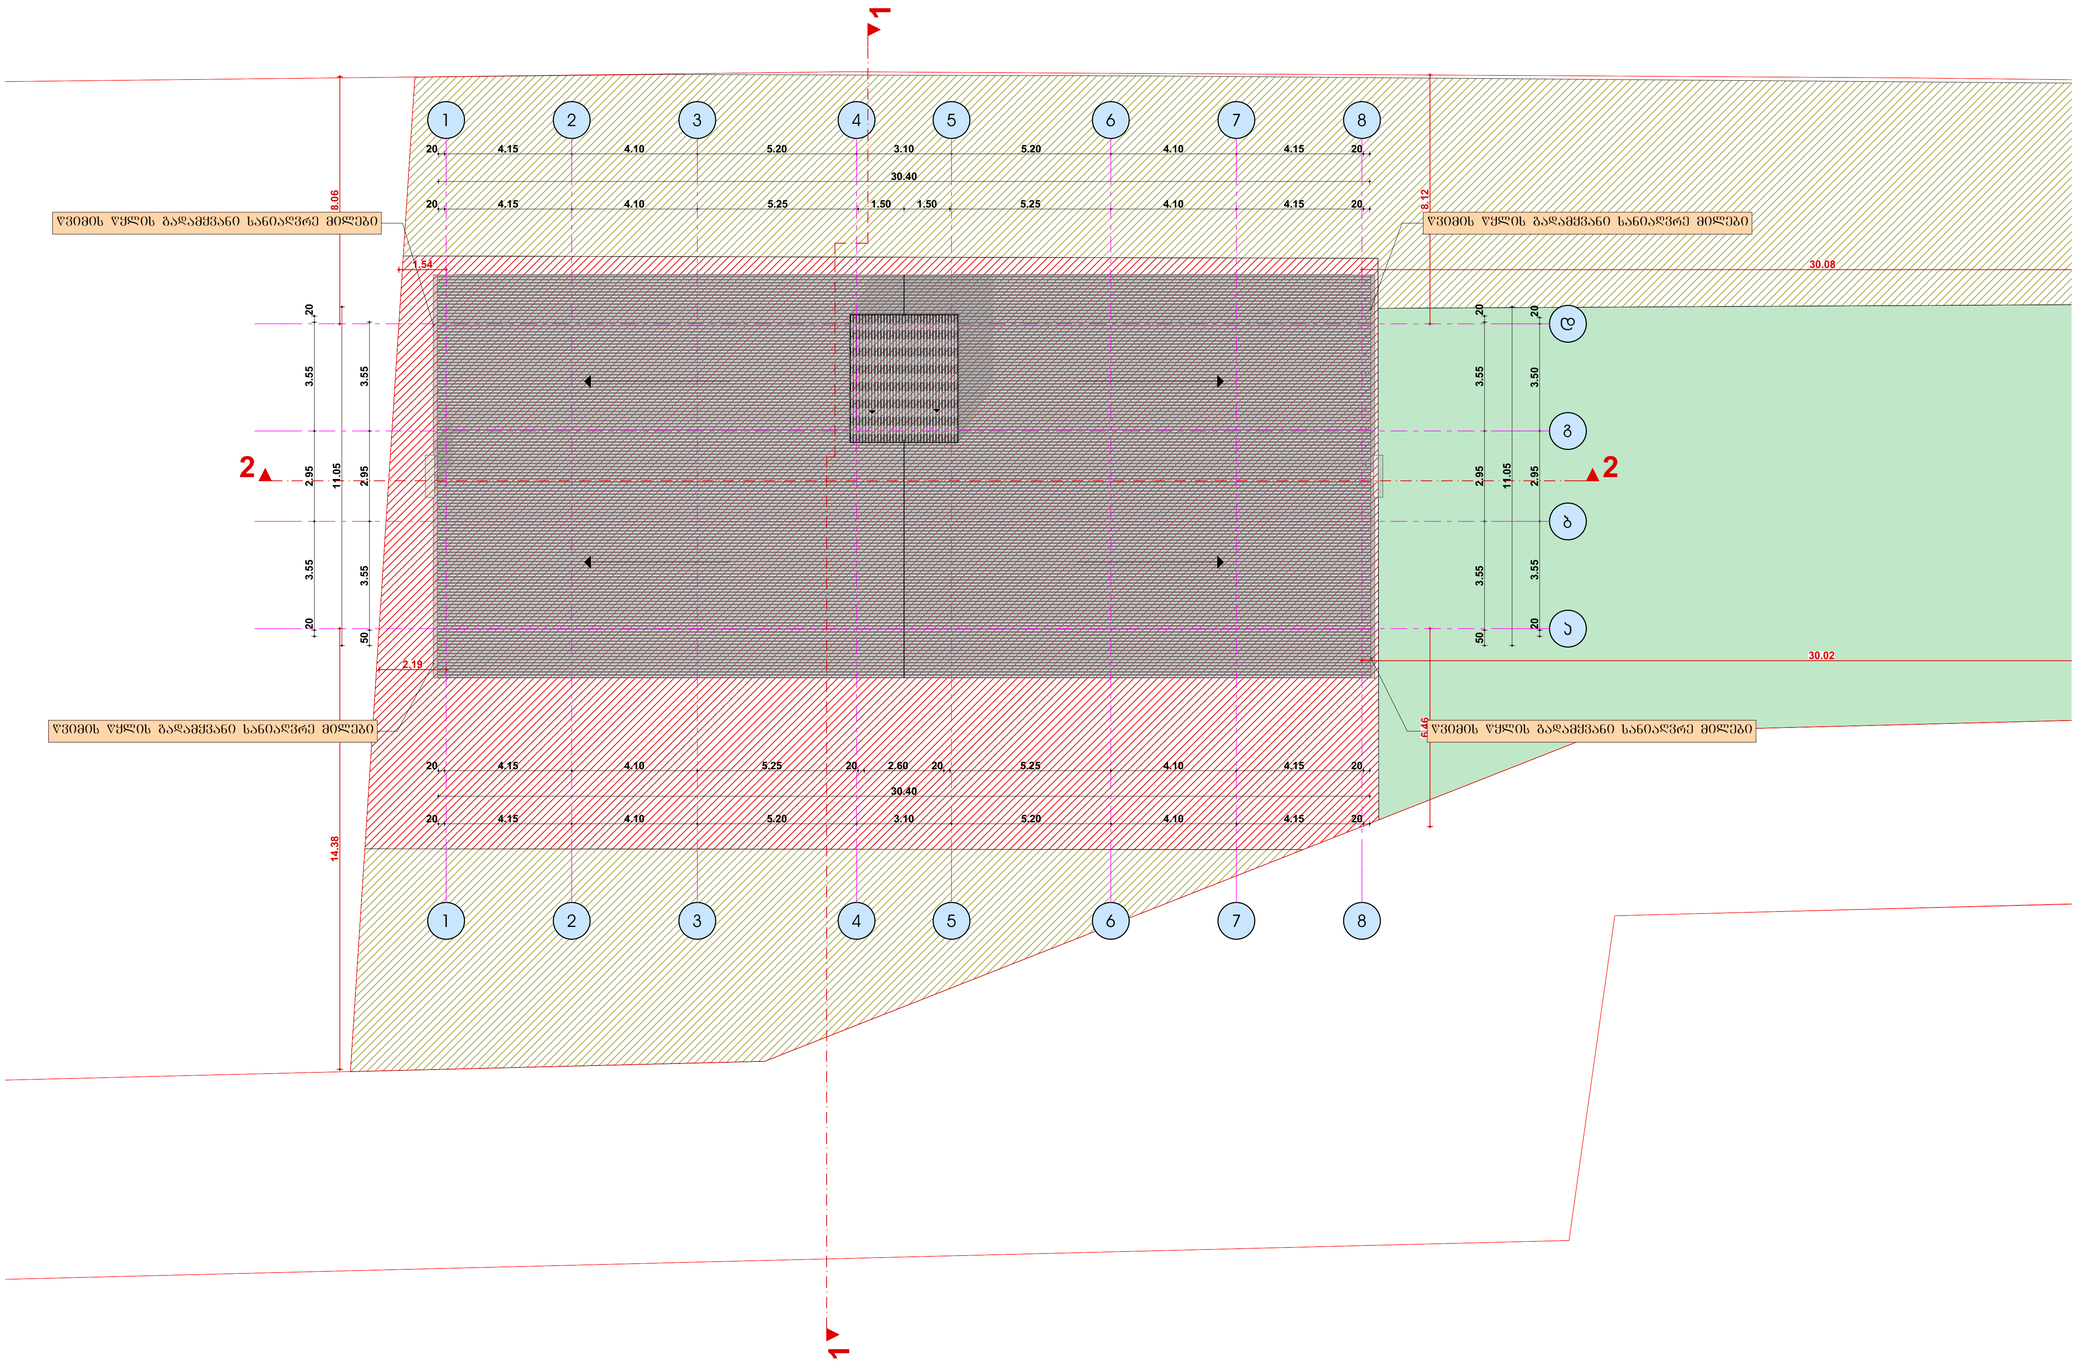

ინდ. მენარმე „დავით ბაირამაშვილი"		ქ.თბილისი, ჩარგლის ქუჩა №79 (საკადასტრო კოდი 01.12.04.001.095)					
ხელმძღვანელი	დ. ბაირამაშვილი		სახურავის გეგმა				მ 1:100
პრ.პროექტი	დ. ბაირამაშვილი		მრავალბინიანი საცხოვრებელი სახლი	სტადია	ფურც.	ჯამ. ფურც.	A1
შეასრულა	ზ. მეშანიშვილი			პრ.	ა-16	30	