საქართველოს რესპუბლიკა
ქ. თბილისის მერია
სსიპ ქ. თბილისის არქიტექტურის სამსახური

სამსახურის უფროსი

/გ. გოგოლაშვილი/

სიტუაციური სქემა მ. 1:20000



მიწის ნაკვეთის საზღვრების მომზადების და საინვესტიციო განყოფილება

განყოფილების უფროსი		e. cecxiaZe
მთავარი სპეციალისტი		
მიწის ნაკვეთის ფუნქცია და ქალაქმშენებლობითი პირობების პარამეტრები		

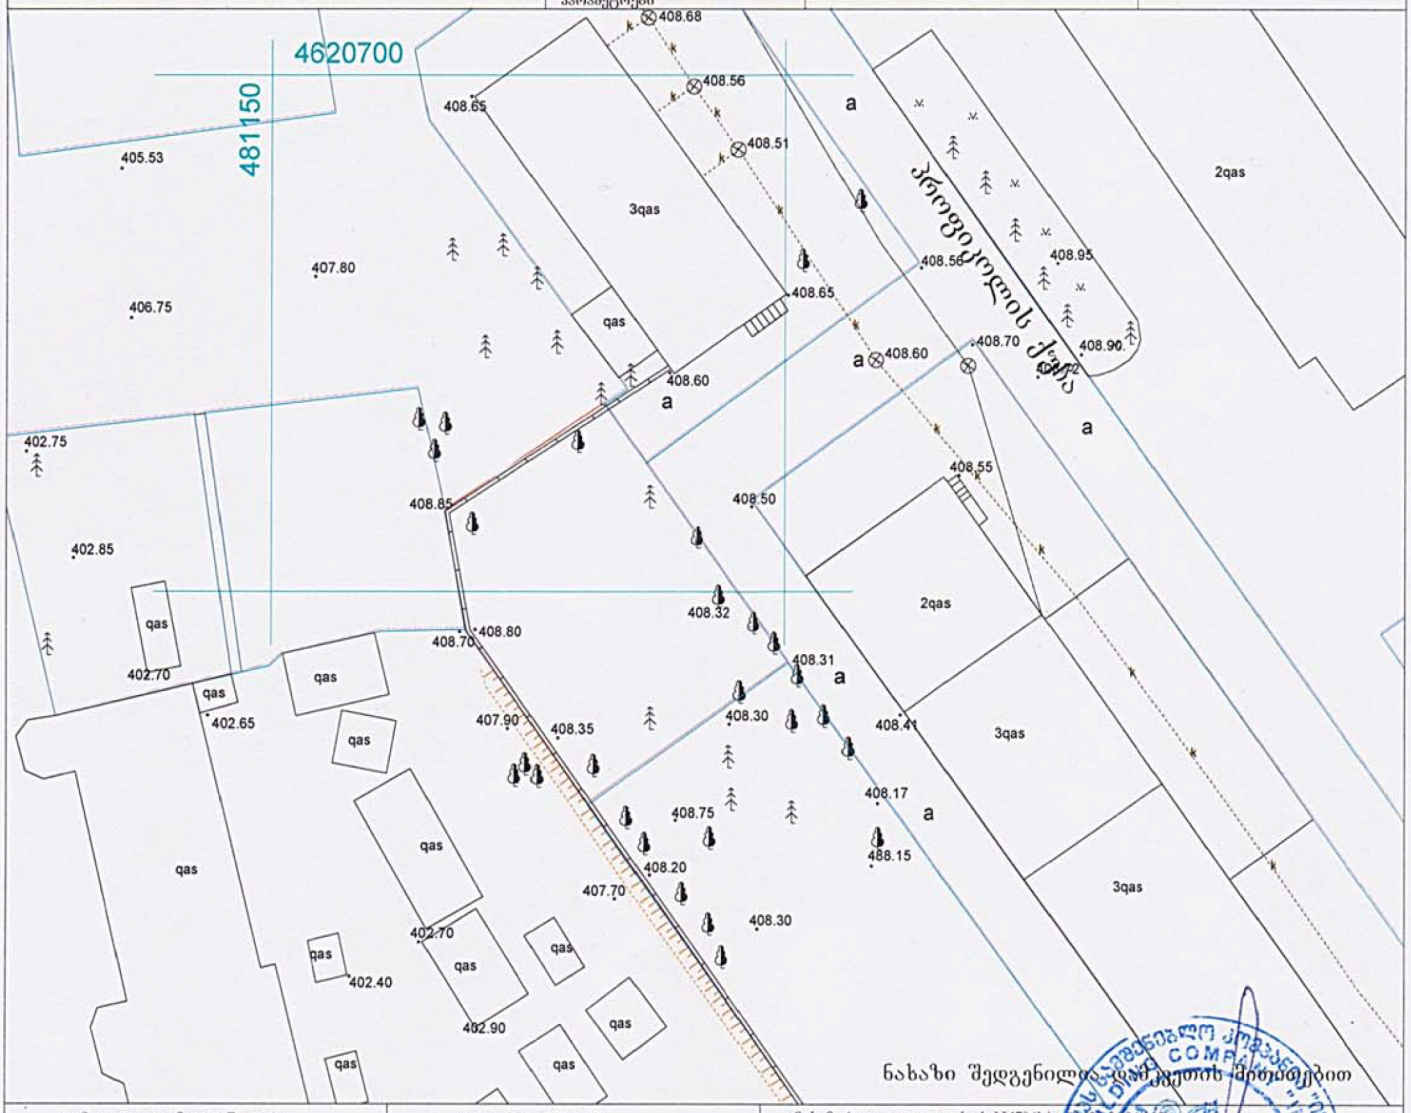

ნახაზი შედგენილია ზემკვეთის მიერთმოწოდებით

დამკვეთი: ავთანდილ წულაძე	ფართობი: 473 კვ.მ.	მისამართი: გუდაუთის ქ. №17ბ(ს/კ 01130500445)

პირობითი აღნიშვნები

qa საცხ. სახლი	უარდული	წყალგაყვანილობა	გაზი
as არასაცხ. სახლი	შენრბარე შენობა	კანალიზაცია	ელ. ქსელები
ხის ღობე	ბენზოგასამართი	სანიაღვრე	გათბობა
ქვის კედელი	ფლატე	კავშირგაბმულობა	დრენაჟი
აგურის კედელი	რკინიგზა		
ელ. გადამცემი ბაზი	რეზერვუარი		
სატრანსფორმატორო ჯიხური	გარე განათება		
ხეები	სამეთვალყურეო ჭები		

შპს „იმედი – R"

დირექტორი		რ. ხეჯელიძე
კომპიუტერული დამუშავება		მ. ბაკურაძე
შემსრულებელი		
მ. 1:500		29.02.2016

ქ. შარტავას ქ. №14

გენ. გეგმა

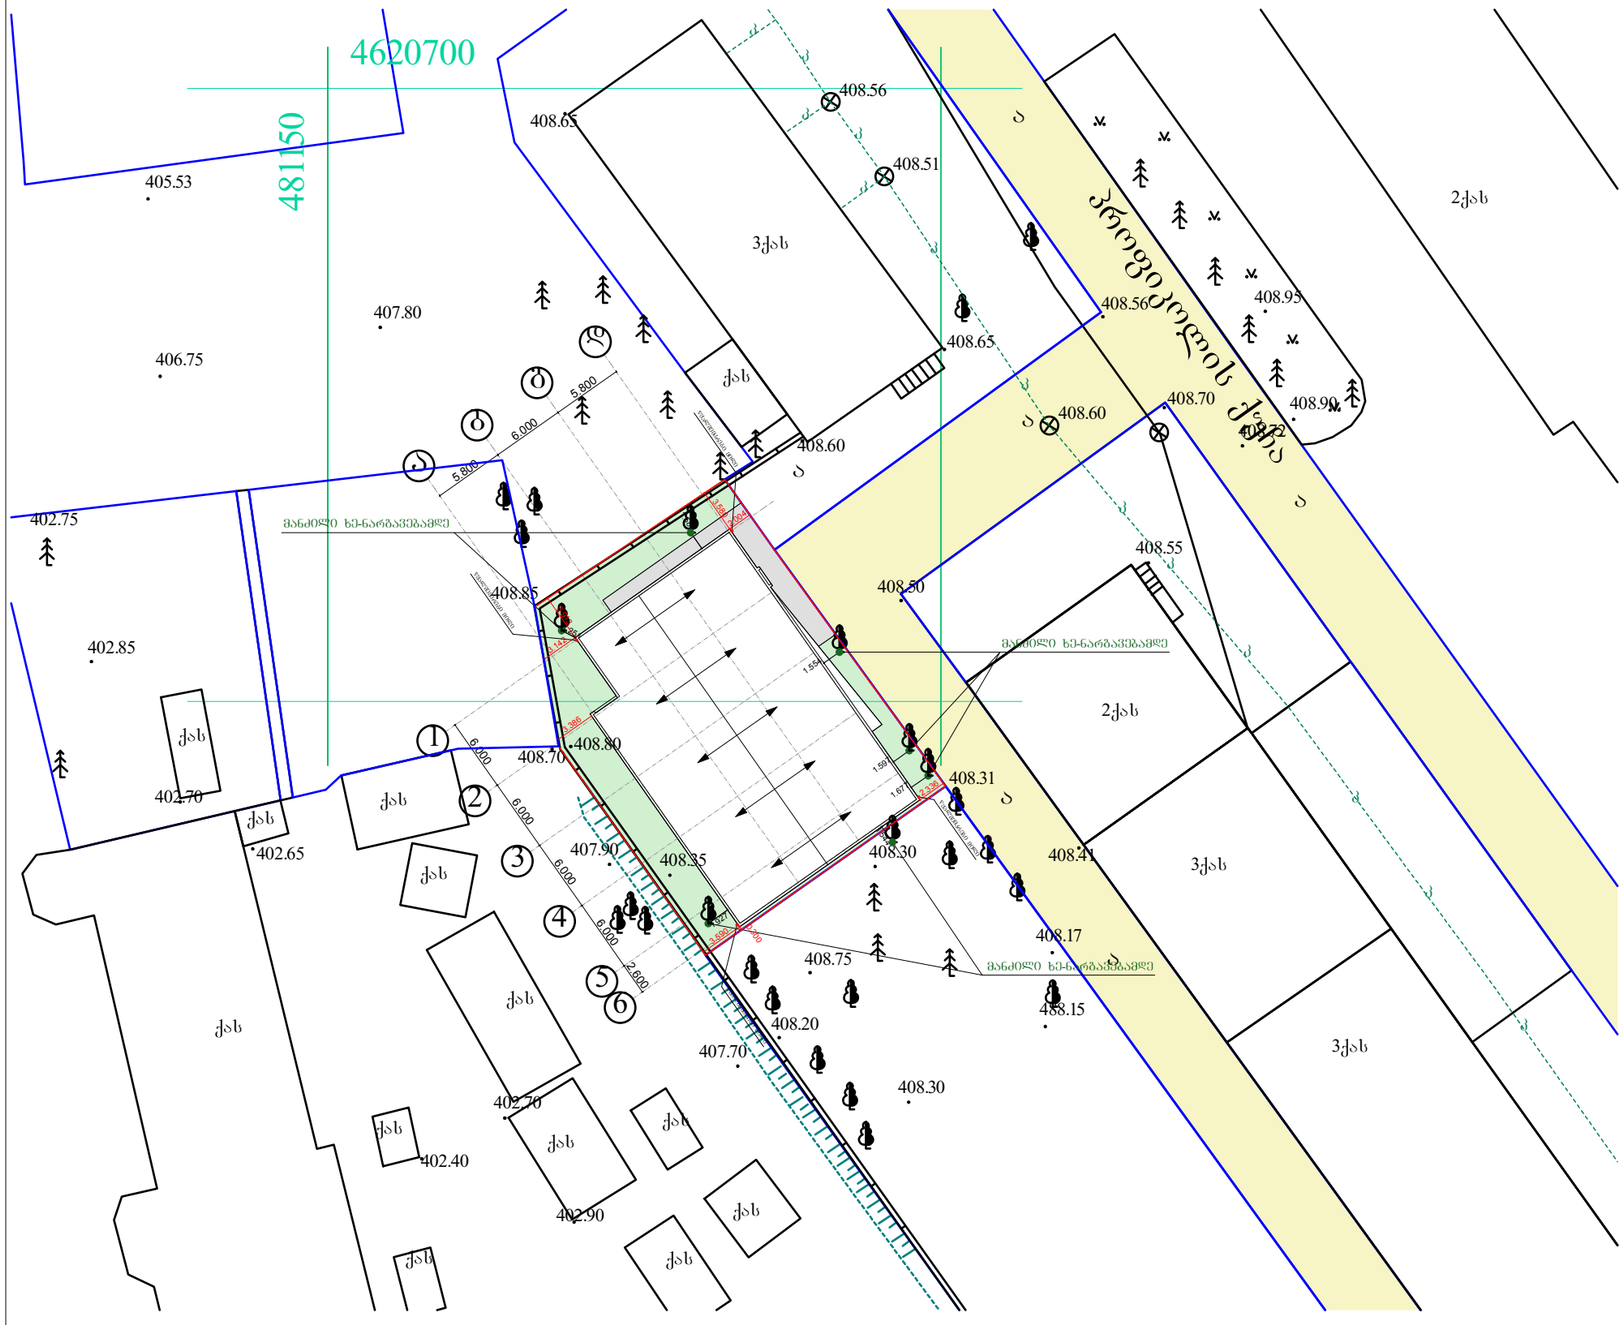

ექსპლიკაცია:

1. საპროექტო შენობის განაშენიანების ფართობი = 470.5 კვ.მ
2. გზები და მოედნები = 41.1 კვ.მ
3. გამწვანება = 200.4 კვ.მ

პირობითი აღნიშვნები:

- საპროექტო შენობა
- გზები და მოედნები
- გამწვანება
- საპროექტო ნაკვეთამდე მისასვლელი არსებული ასფალტირებული გზა

მიწის ნაკვეთის ფართი = 712.00 კვ.მ

0.00 ნიშნულის აბსოლიტური გეოდეზიური მნიშვნელობა +408.30

იმედი-R საქართველო, ქ. თბილისი, ჯ.შარტავას ქ. №14ა. ს/კ 400046197 mt.studio@bk.ru			მისამართი: ქალაქი თბილისი, გუდაუთის ქუჩა №17ბ				
დირექტორი		რ. ხვედელიძე	პროექტის სახელწოდება: საწყობი				
არქიტექტორი		შ.პაპინაშვილი	ნახაზის სახელწოდება: გენ. გეგმა				
კონსტრუქტორი							
დამკვეთი		მაია ხახარტიშვილი	A-3	შურცელი	რაოდენობა	მასშტაბი 1:500	თარიღი 2017 წ.