
ჭრილი 1-1 - მას'შ. 1:100 მ
ბლოკი - ა

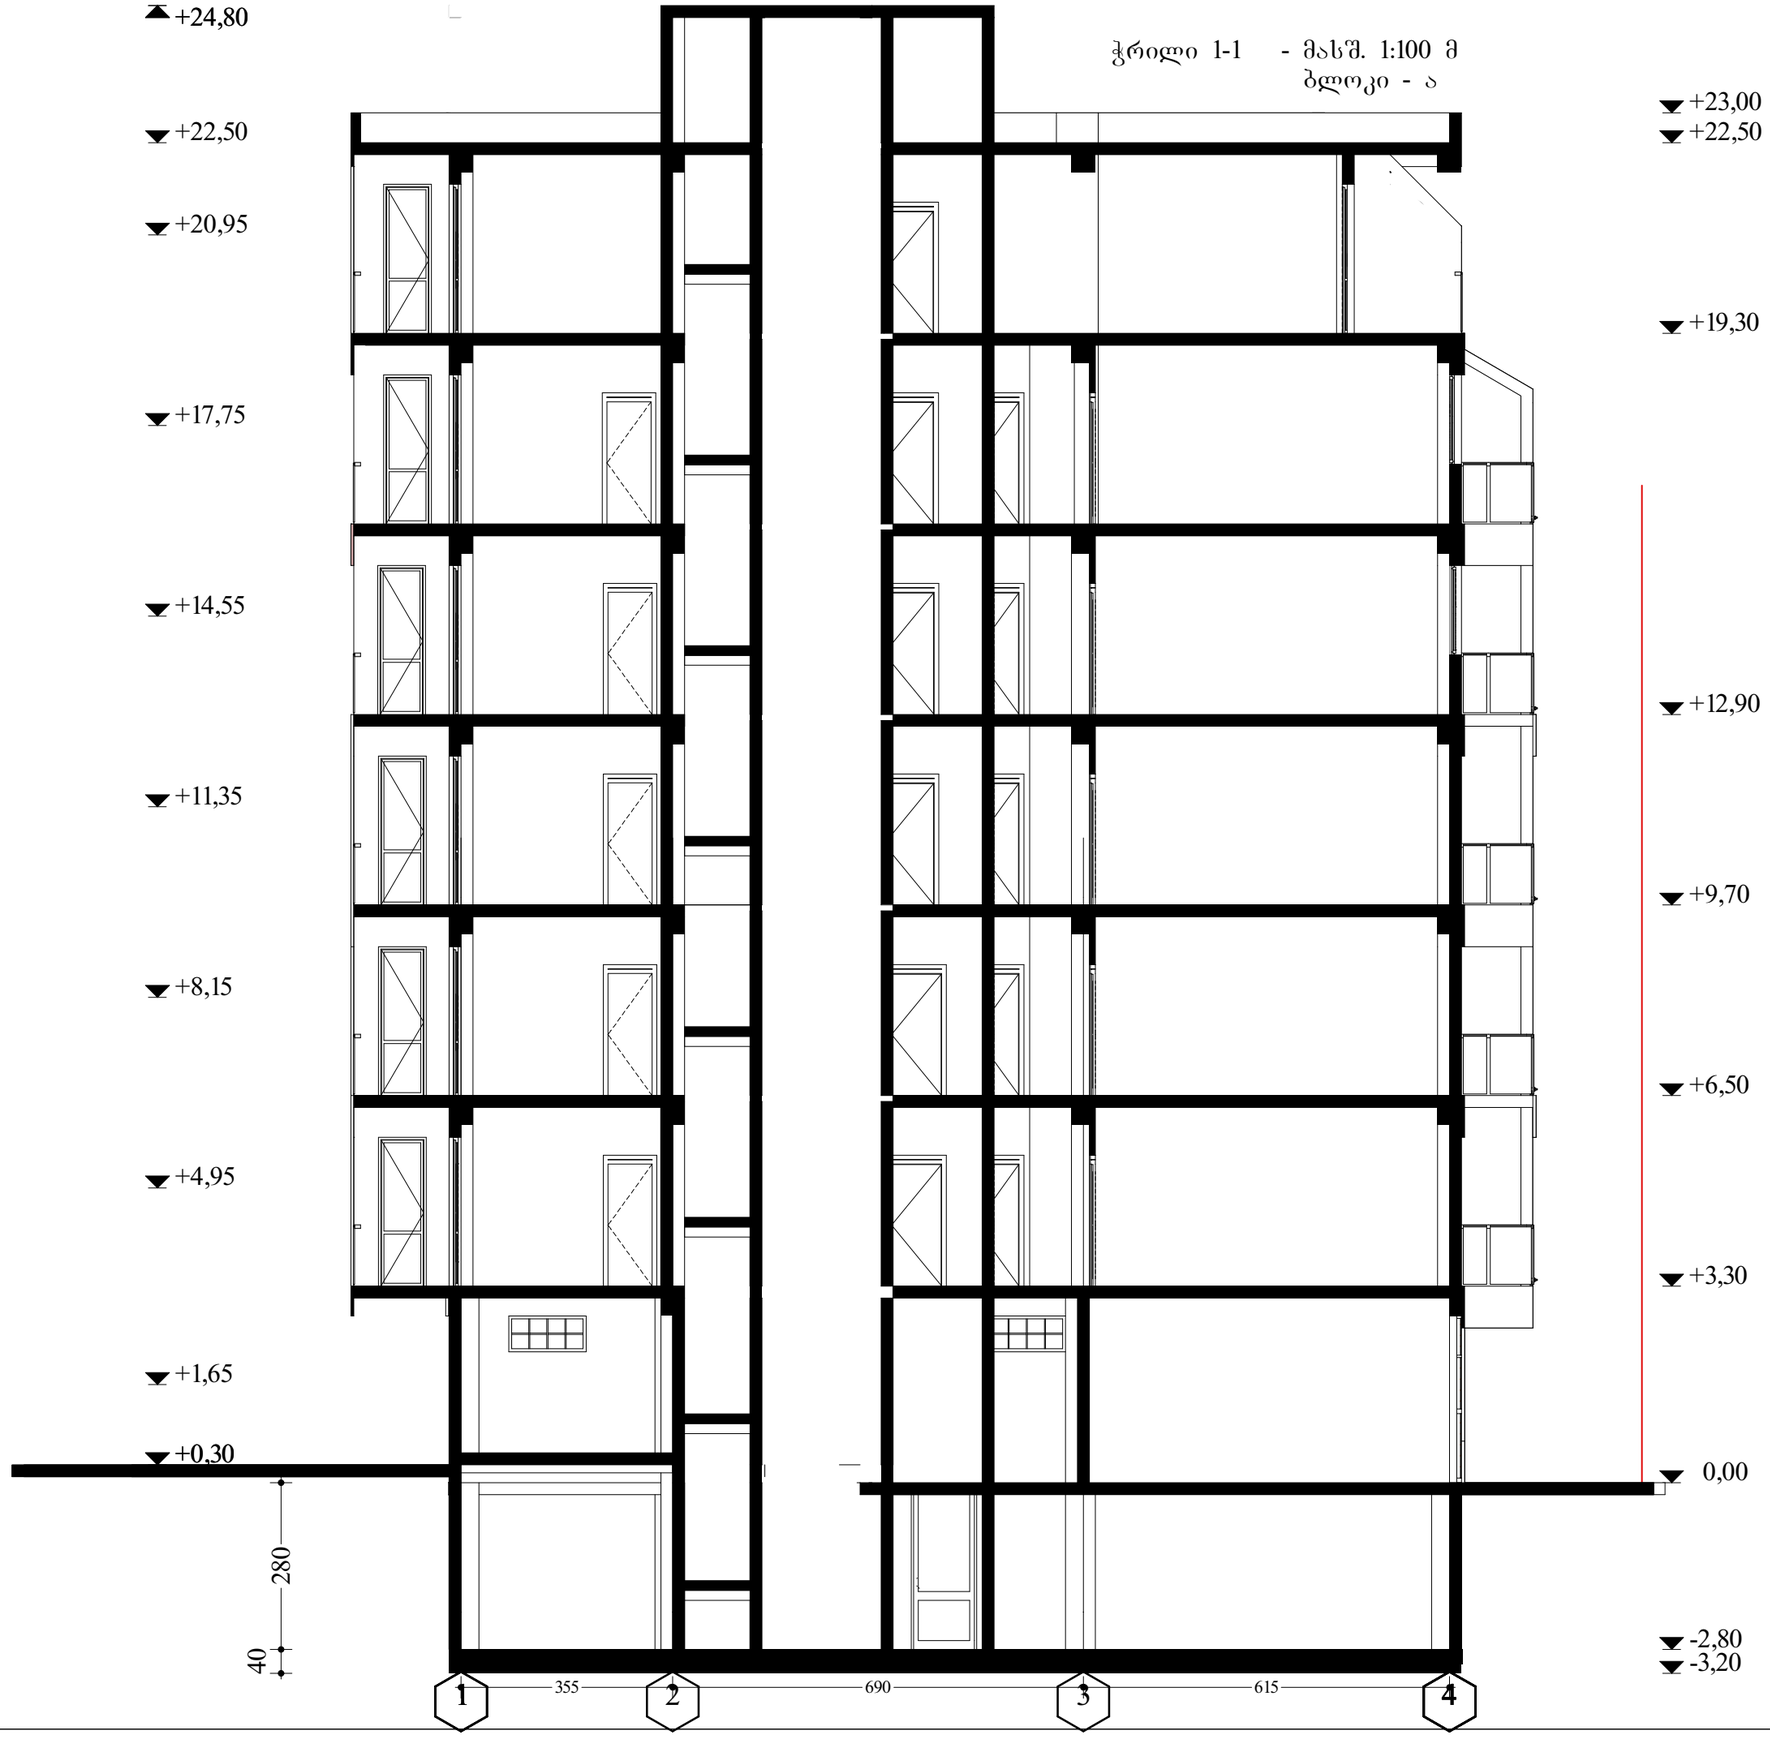

შრომატევადობა A-3	თებერვალი 2016 წ. პროექტის №	ფურც. შენობის სახეობა

ექსპლიკაცია:

ნაკვეთის ფართი 1233 კვ.მ

პირობითი ნიშნები:

შენიშვნები:

დამკვეთი: გახაბერ გახიანი

მისამართი: ქ.თბილისი , ვაჟა ფშაველას 1 შესახვევი I, №6

პროექტის სახელწოდება:
მრავალბინიანი საცხოვრებელი სახლი


თანამდებობა	გვარი	ხელმოწერა	თარიღი
დირექტორი	ა. გაბაძაბიშვილი		
არ. ავტორი	ა. გაბაძაბიშვილი		
არ. მთ. კონს.			
შემოწმება			

შპს "Mega Personal Architecture"

MEGA PERSONAL ARCHITECTURE

მისამართი: ქ.თბილისი თელეთის ვაჟა №4

მასშტაბი	1:100	ჭრილი 1-1
თარიღი	05.05.2017	
სტადია	ფურცელი	ფურცლები
არქიტექტურული ნაწილი	ა - 11	

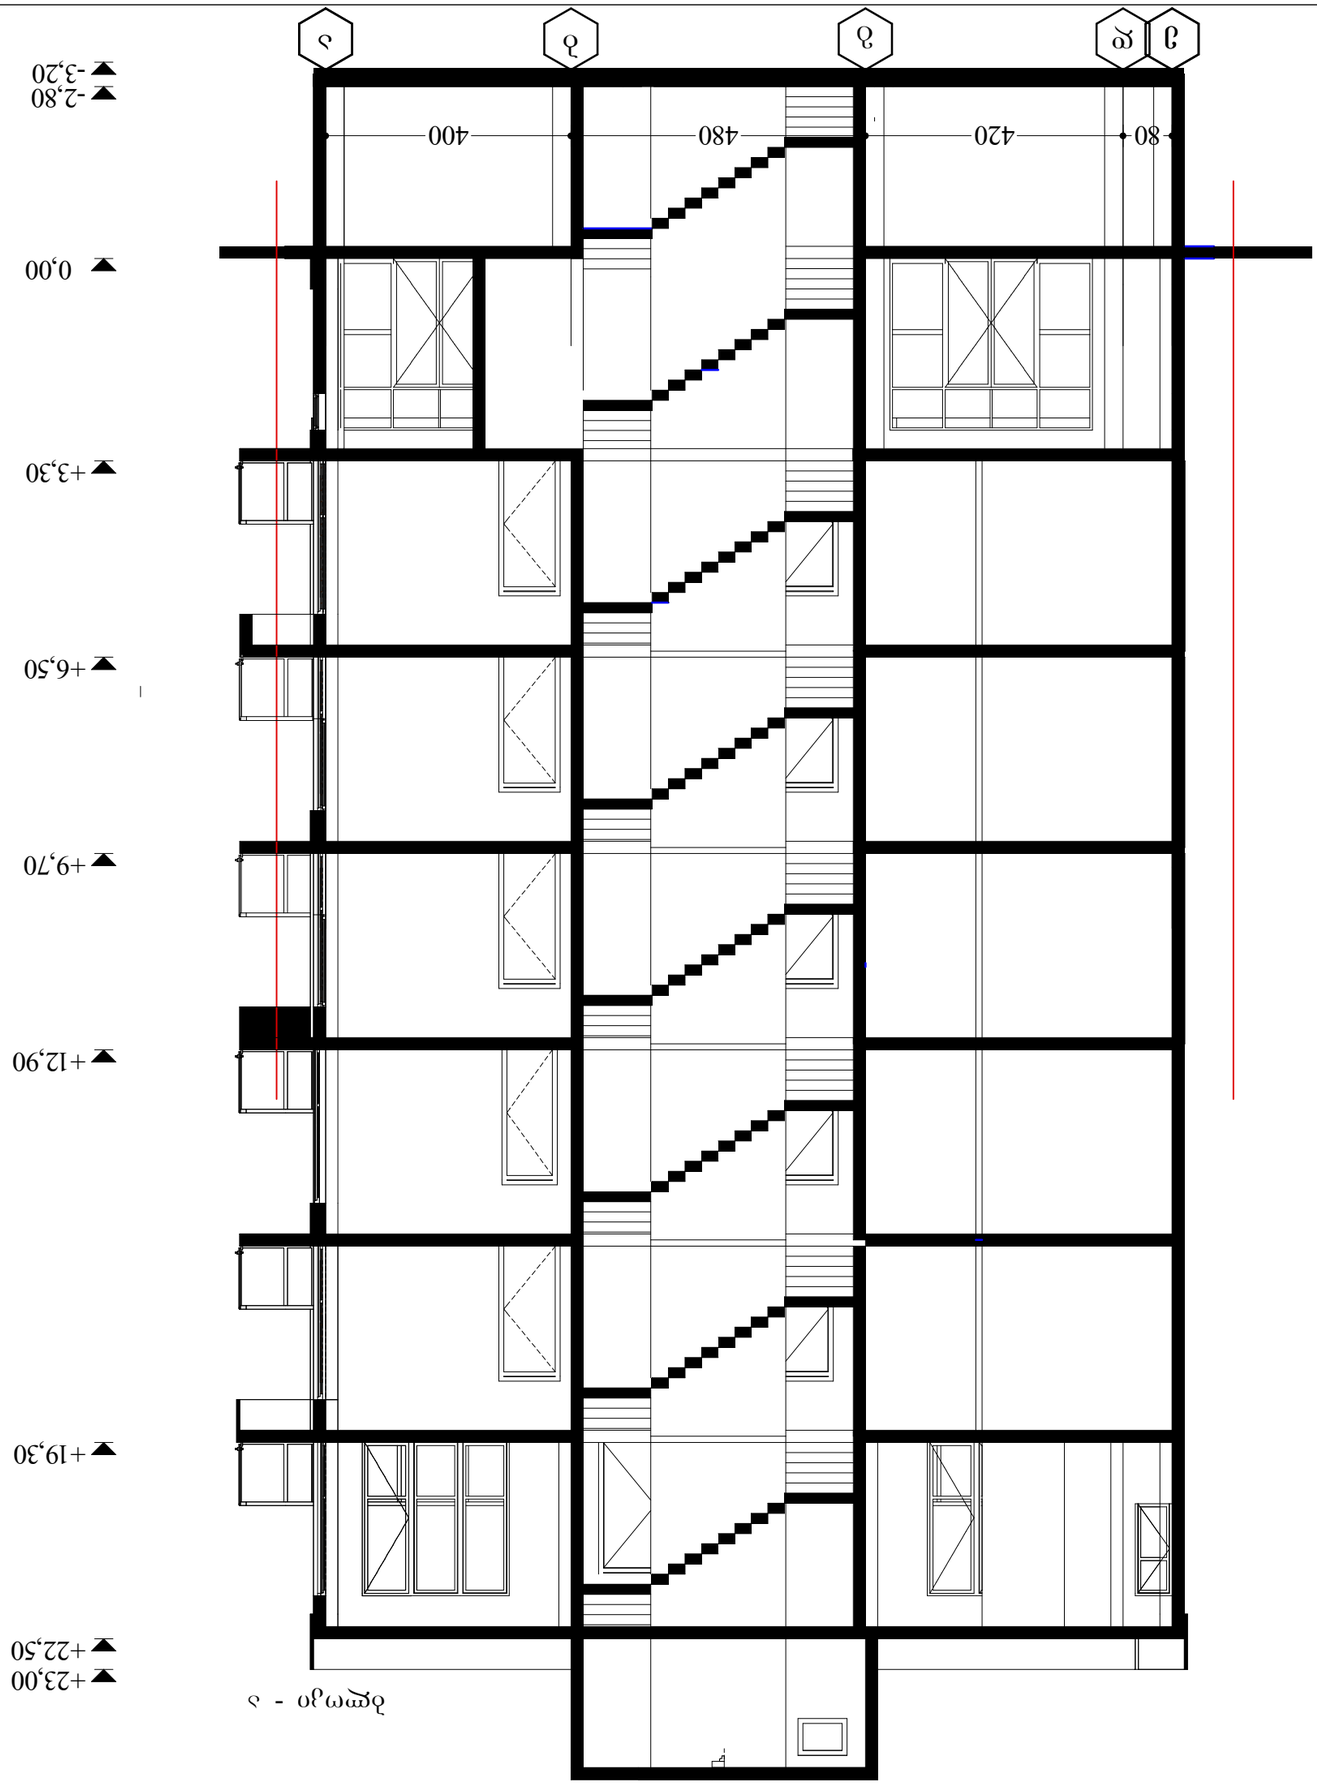

















