
# ფასადი 1 - 14 ღერძებში

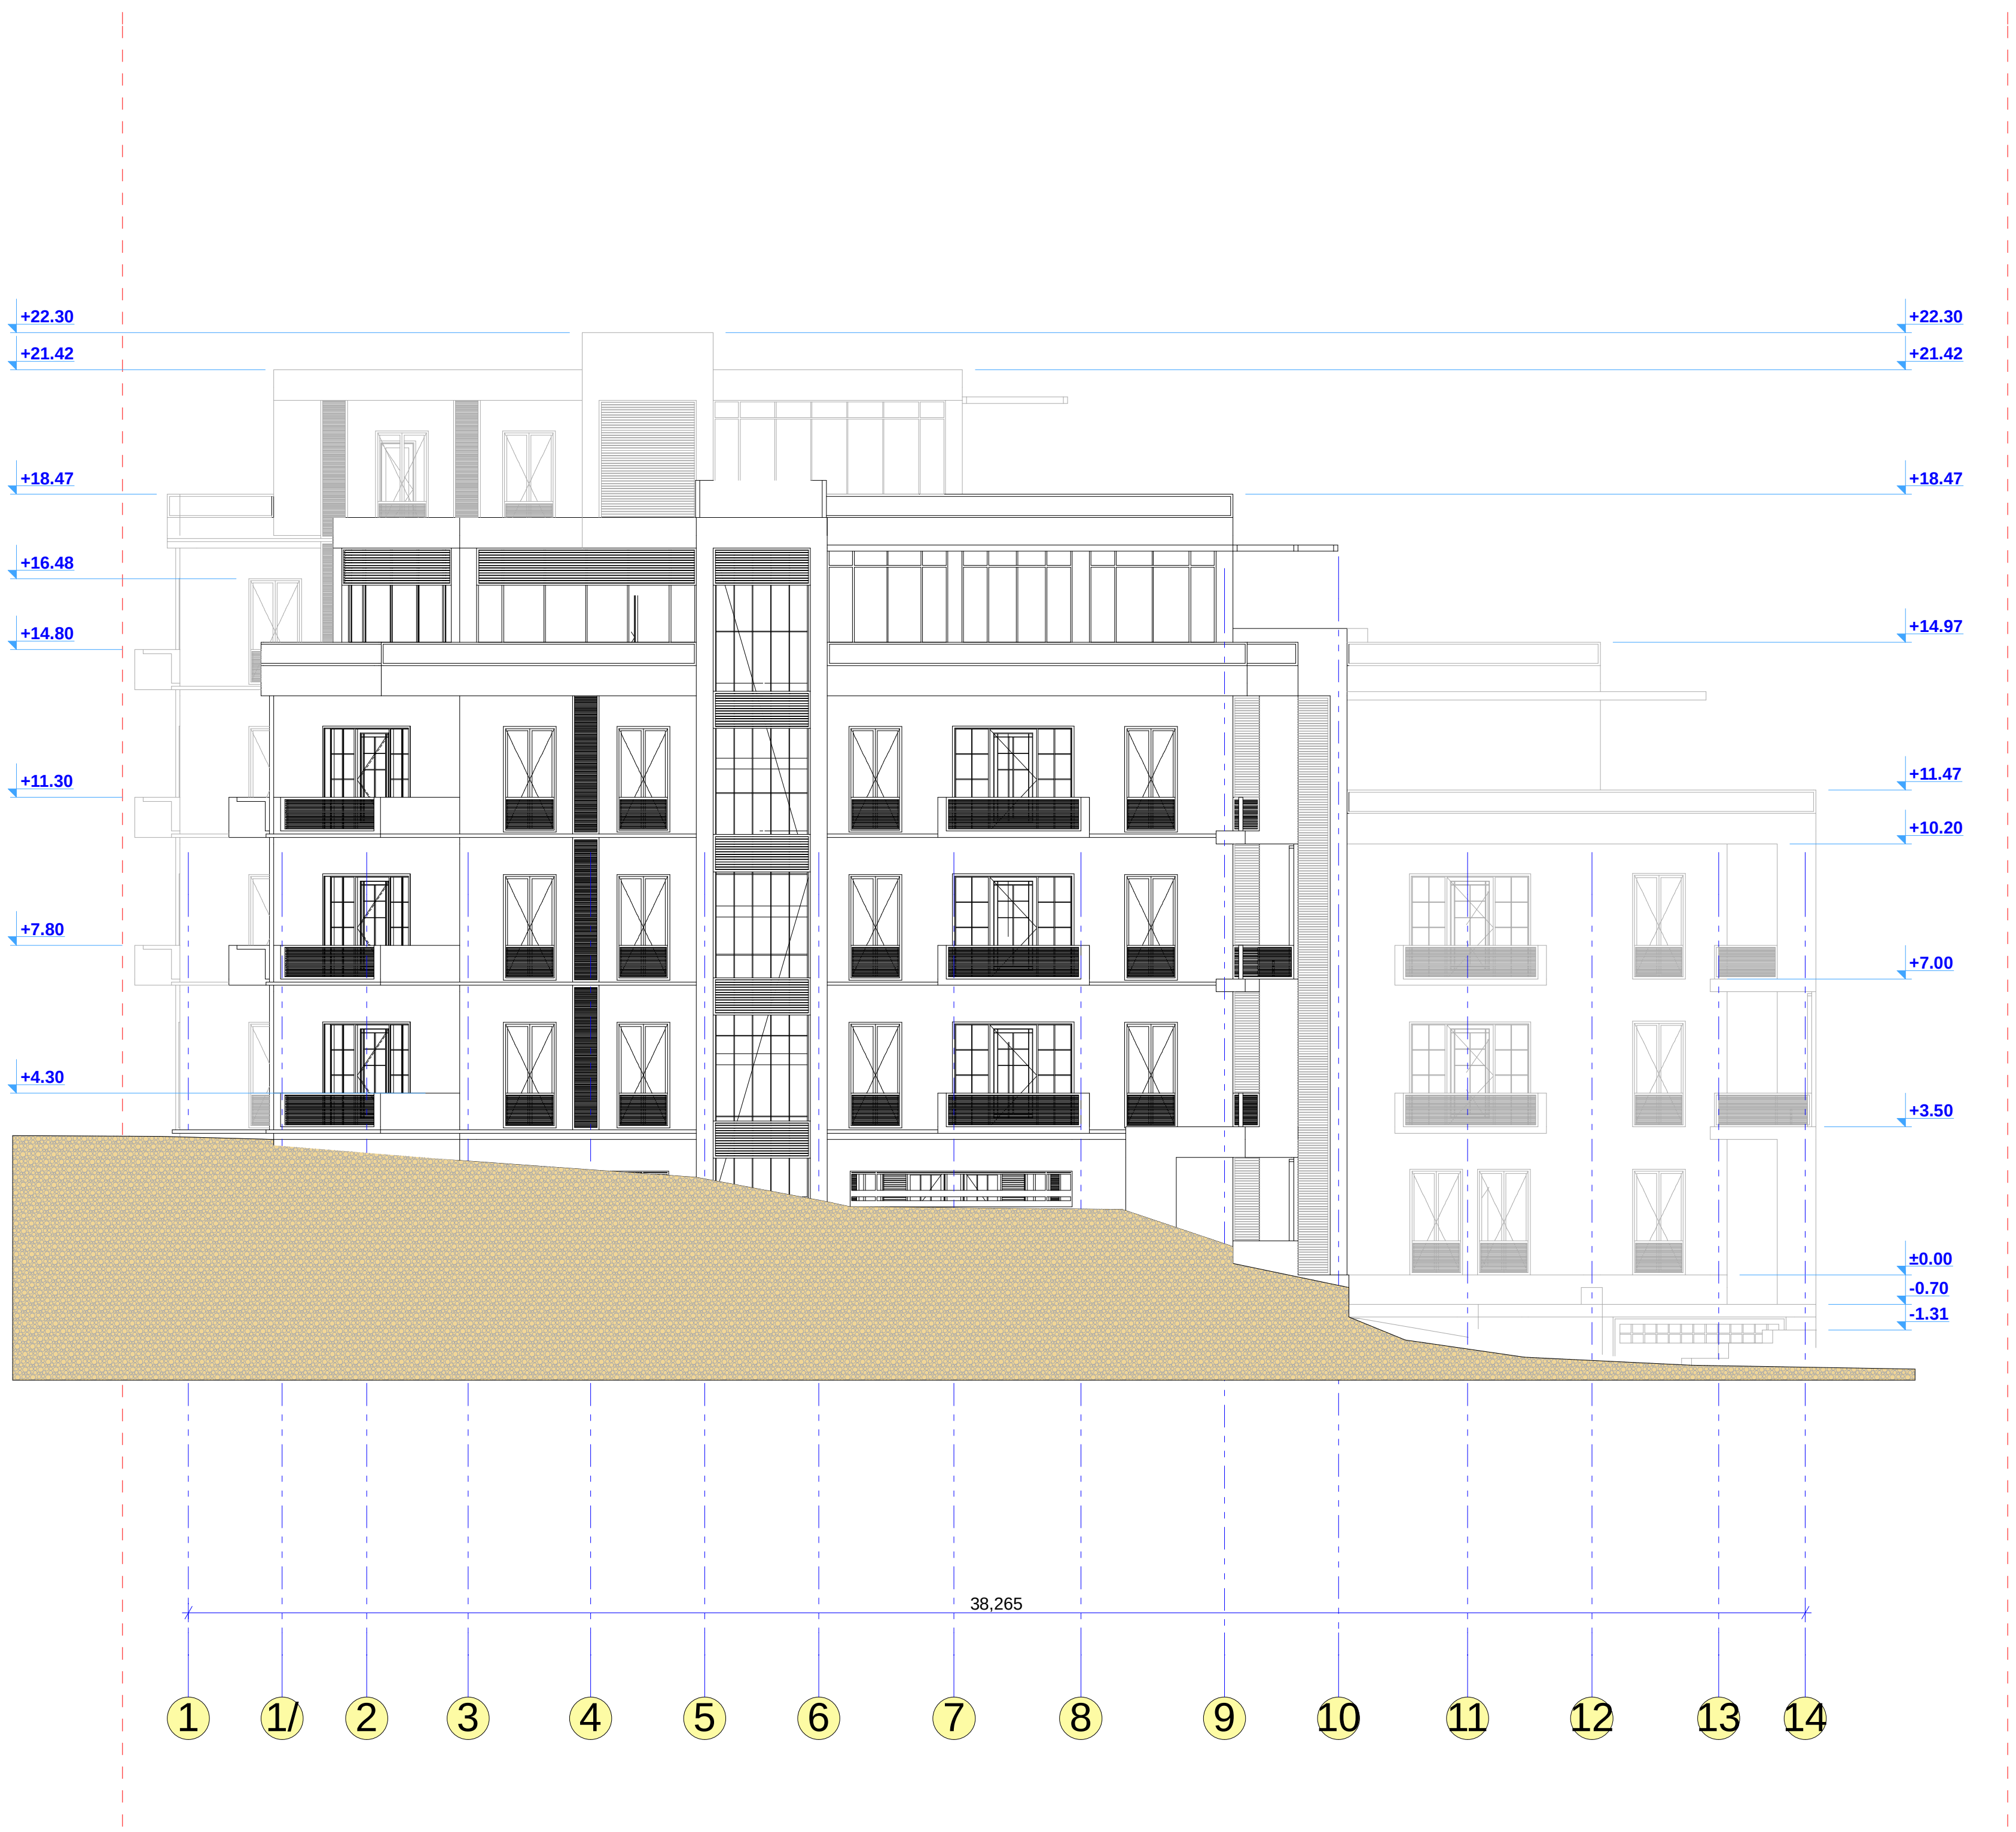


| ფორმატი: A3 | დაკვეთა: №03-01 | თბილისი 2015 წელი |
|---|---|---|

სართულის ტექნიკურ-ეკონომიური მაჩვენებლები

დამკვეთი:

გაი კიდარი და იაკობ შიმშონი,
ისრაელის მოქ.
შ.პ.ს. „ბაკო ბილდინგი"

ფურცლის სახელი:

ფასადი

შენიშვნა:

აბსოლიტური ნიშნული
0.00 =449.96

პროექტის დასახელება:

ინდ. მრავალბინიანი საცხ. სახლის
(ქ. თბილისი, ბერძენის ქ. №14-ის
მიმდებარედ, 2-ნადიკვარის ქ. №17)
პროექტი

ArchiteQ Studio


შ.პ.ს. „არქიტექი"


ქ. თბილისი ჟ. შარტავას ქუჩა №38\36

ტელ: (995) 30 90 36

E-mail: archigocha@gmail.com


| თანამდებობა | გვარი | ხელმოწერა | თარიღი |
|---|---|---|---|
| პრ. მთ. არქიტექ. | გ. ჩოგოვაძე | | |
| ავტორი | გ. ჩოგოვაძე | | |
| მასშტაბი | 1 : 200 | ფასადი | |
| თარიღი | 09.09.2015 | | |
| სტადია | | ფურცლები | ფურცელი |
| არქიტექტურული პროექტი | | | |

# ფასადი N - A ღერძებში

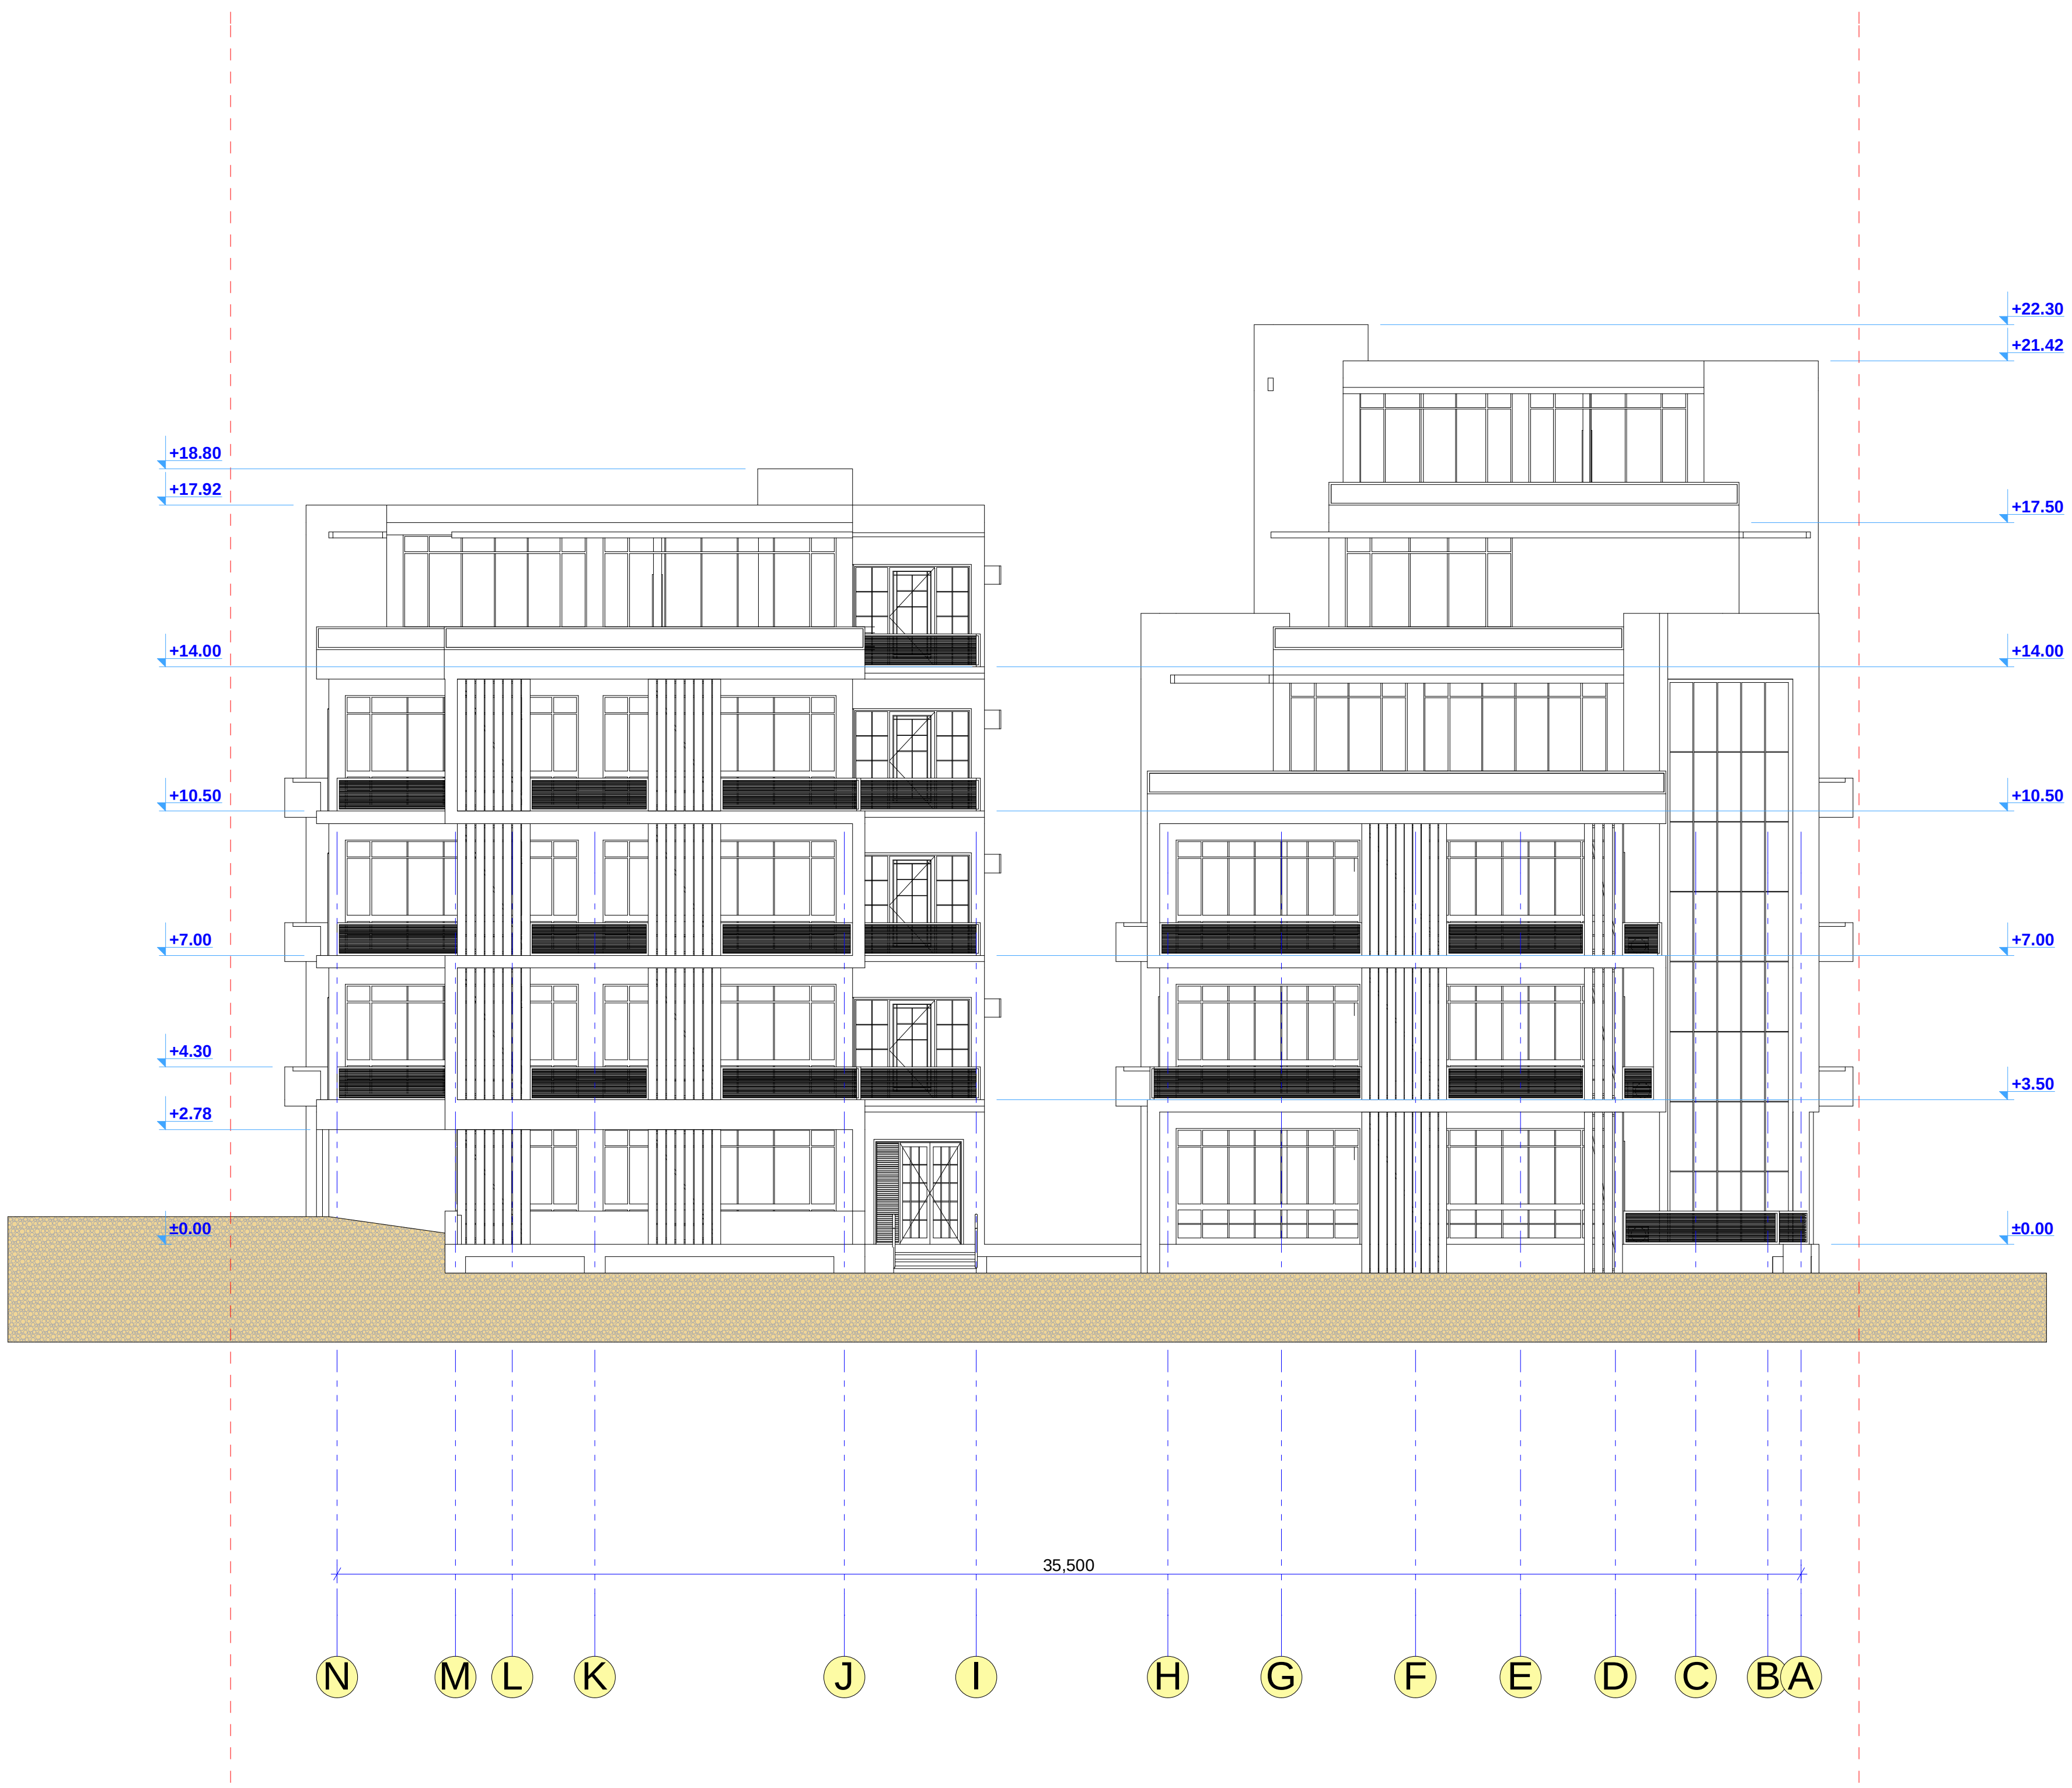


| | | |
|---|---|---|
| ფორმატი: A3 | დაკვეთა: №03-01 | თბილისი 2015 წელი |

სართულის ტექნიკურ-ეკონომიური მაჩვენებლები

დამკვეთი:

გაი კიდარი და იაკობ შიმშონი, ისრაელის მოქ.
შ.პ.ს. „ბაკო ბილდინგი"

ფურცელის სახელი:

ფასადი

შენიშვნა:

აბსოლიტური ნიშნული
0.00 =449.96

პროექტის დასახელება:

ინდ. მრავალბინიანი საცხ. სახლის (ქ. თბილისი, ბერძენის ქ. №14-ის მიმდებარედ, 2-ნადიკვარის ქ. №17) პროექტი


ArchiteQ Studio

შ.პ.ს. „არქიტექი"

ქ. თბილისი ქ. შარტავას ქუჩა №38\36
ტელ: (995) 30 90 36
E-mail: archigocha@gmail.com

| თანამდებობა | გვარი | ხელმოწერა | თარიღი |
|---|---|---|---|
| პრ. მთ. არქიტექ. | გ. ჩოგოვაძე | | |
| ავტორი | გ. ჩოგოვაძე | | |
| მასშტაბი | 1 : 200 | ფასადი | |
| თარიღი | 09.09.2015 | | |
| სტადია | | ფურცლები | ფურცელი |
| არქიტექტურული პროექტი | | | |

# ფასადი A - N ღერძებში

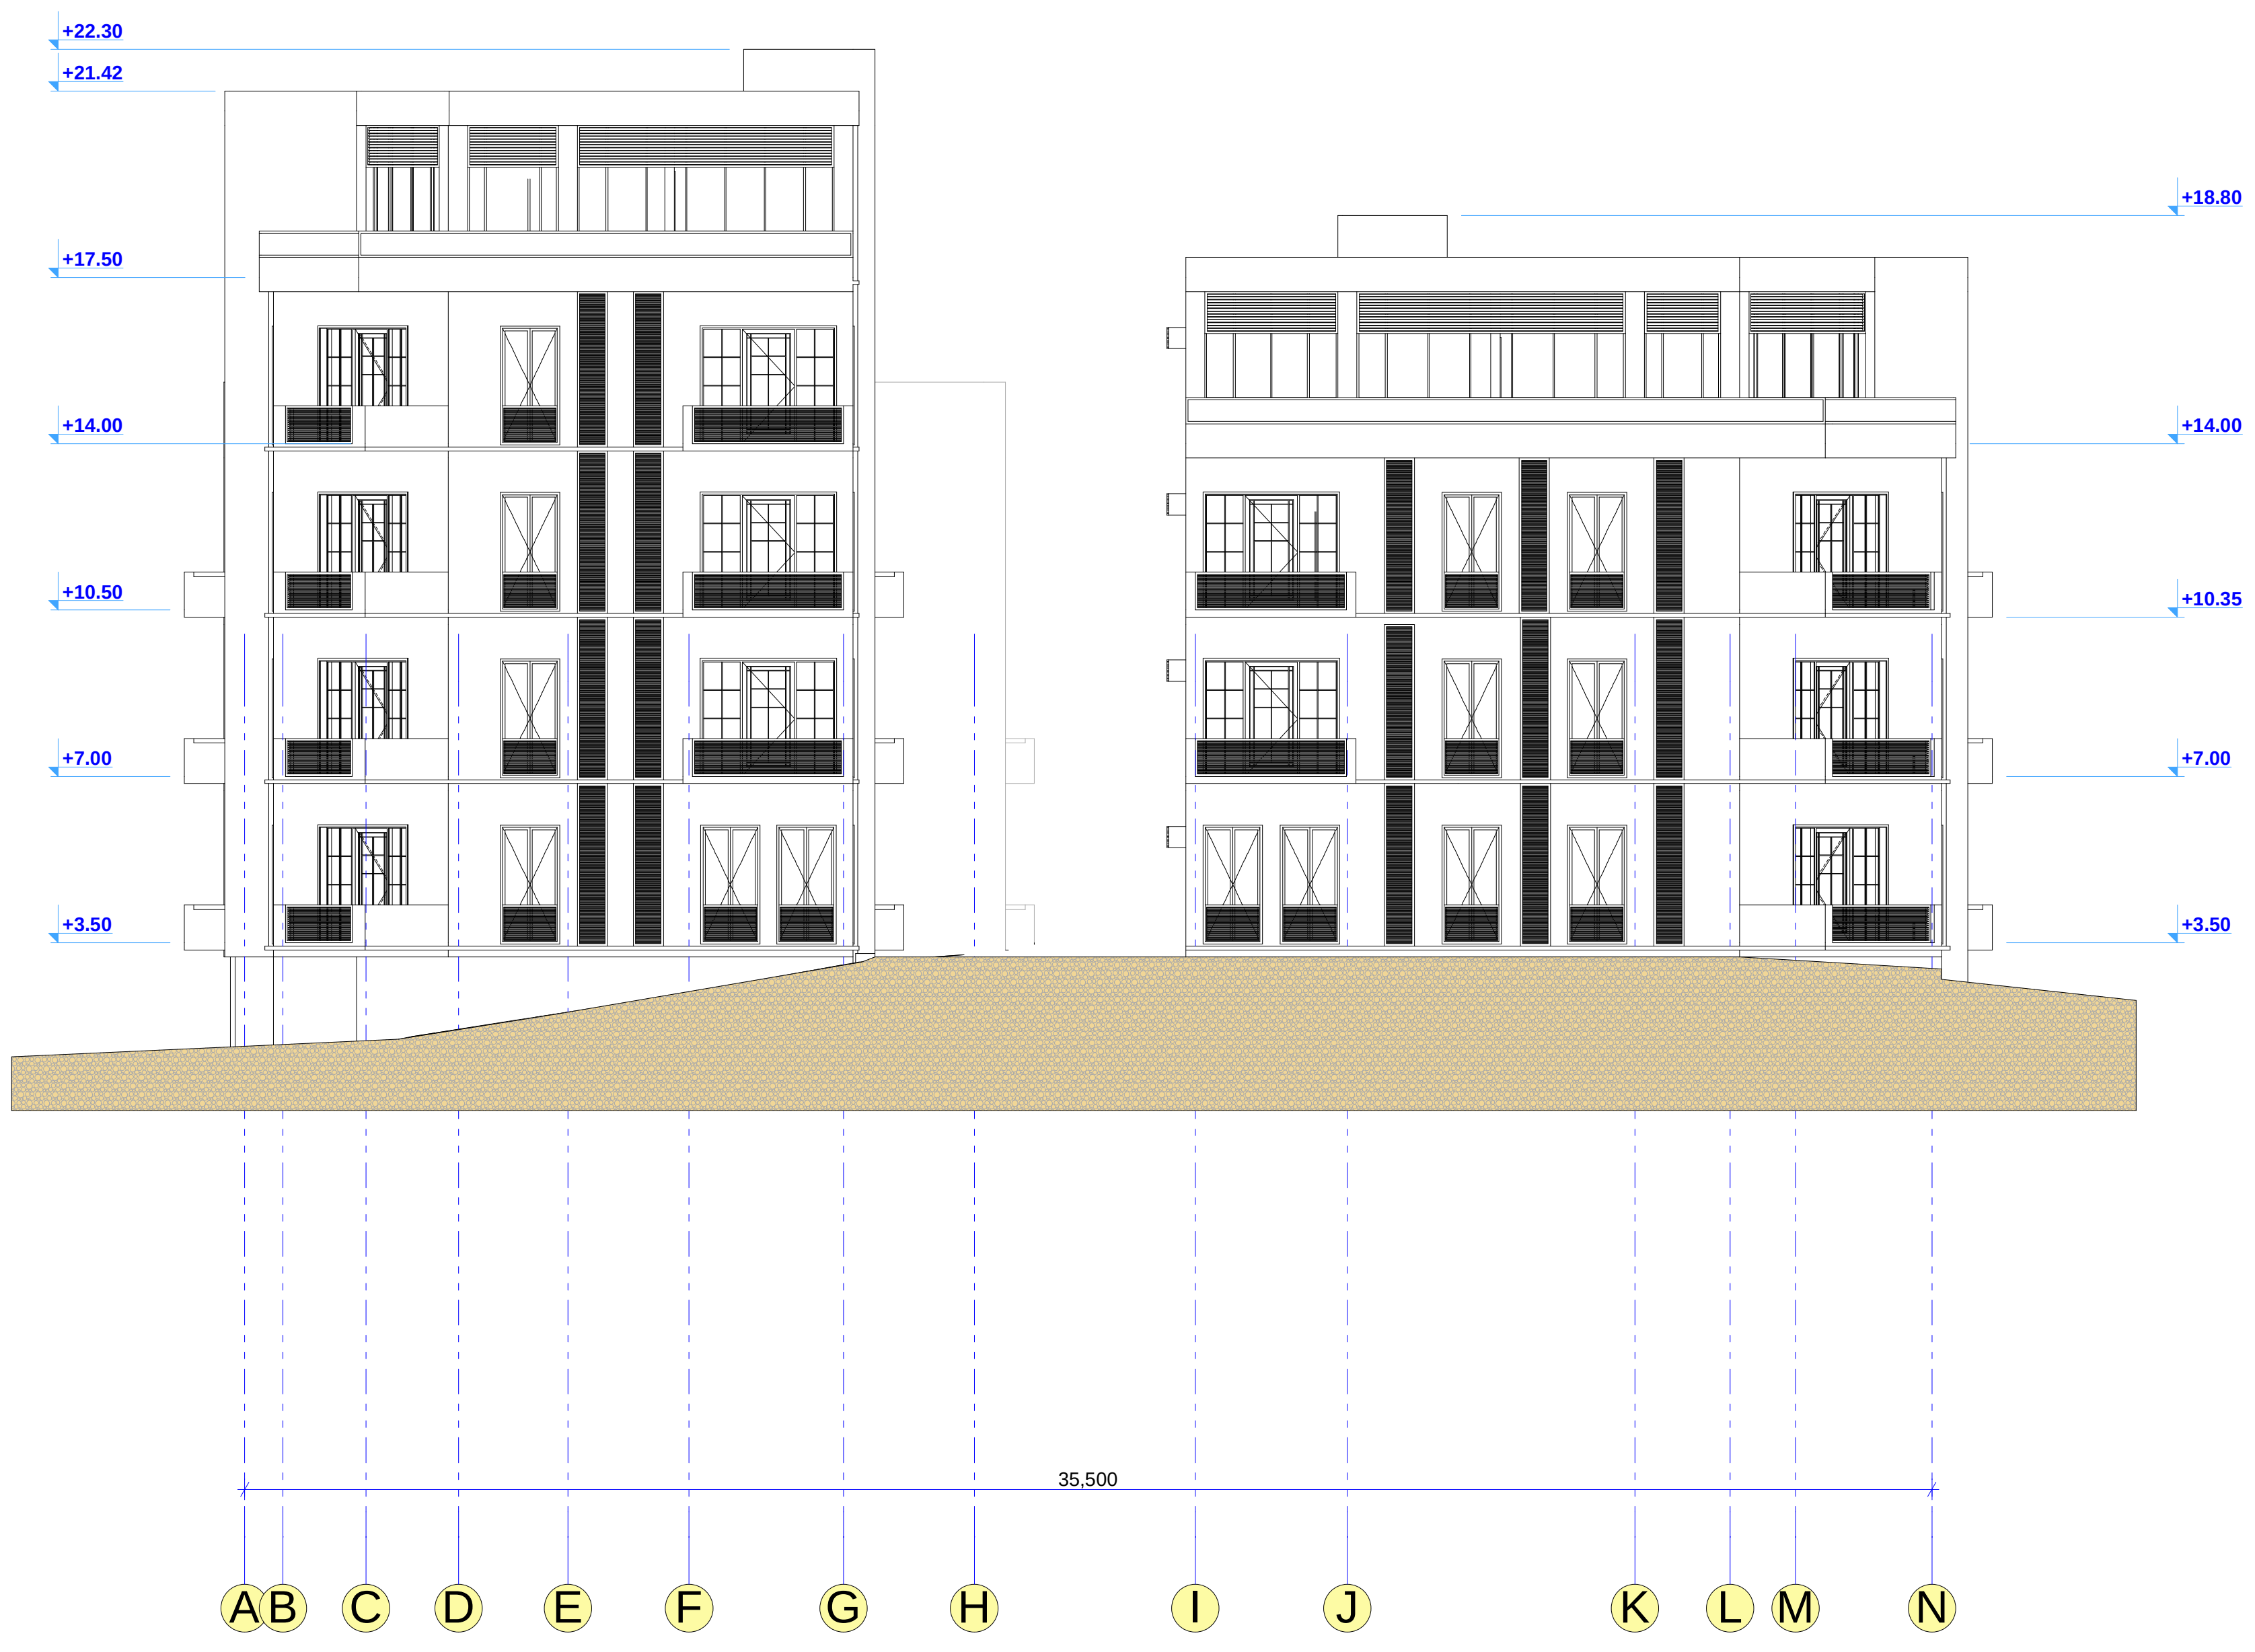


| ფორმატი: A3 | დაკვეთა: №03-01 | თბილისი 2015 წელი |
|---|---|---|

სართულის ტექნიკურ-ეკონომიური მაჩვენებლები

დამკვეთი:

გაი კიდარი და იაკობ შიმშონი,
ისრაელის მოქ.
შ.პ.ს. „ბაკო ბილდინგი"

ფურცელის სახელი:

ფასადი

შენიშვნა:

აბსოლიტური ნიშნული
0.00 =449.96

პროექტის დასახელება:

ინდ. მრავალბინიანი საცხ. სახლის
(ქ. თბილისი, ბერძენის ქ. №14-ის
მიმდებარედ, 2-ნადიკვარის ქ. №17)
პროექტი

ArchiteQ Studio


შ.პ.ს. „არქიტექი"


ქ. თბილისი ქ. შარტავას ქუჩა №38\36

ტელ: (995) 30 90 36

E-mail: archigocha@gmail.com


| თანამდებობა | გვარი | ხელმოწერა | თარიღი |
|---|---|---|---|
| პრ. მთ. არქიტექ. | გ. ჩოგოვაძე | | |
| ავტორი | გ. ჩოგოვაძე | | |
| მასშტაბი | 1 : 200 | ფასადი | |
| თარიღი | 09.09.2015 | | |
| სტადია | | ფურცლები | ფურცელი |
| არქიტექტურული პროექტი | | | |

## ფასადი 14 - 1 ღერძებში

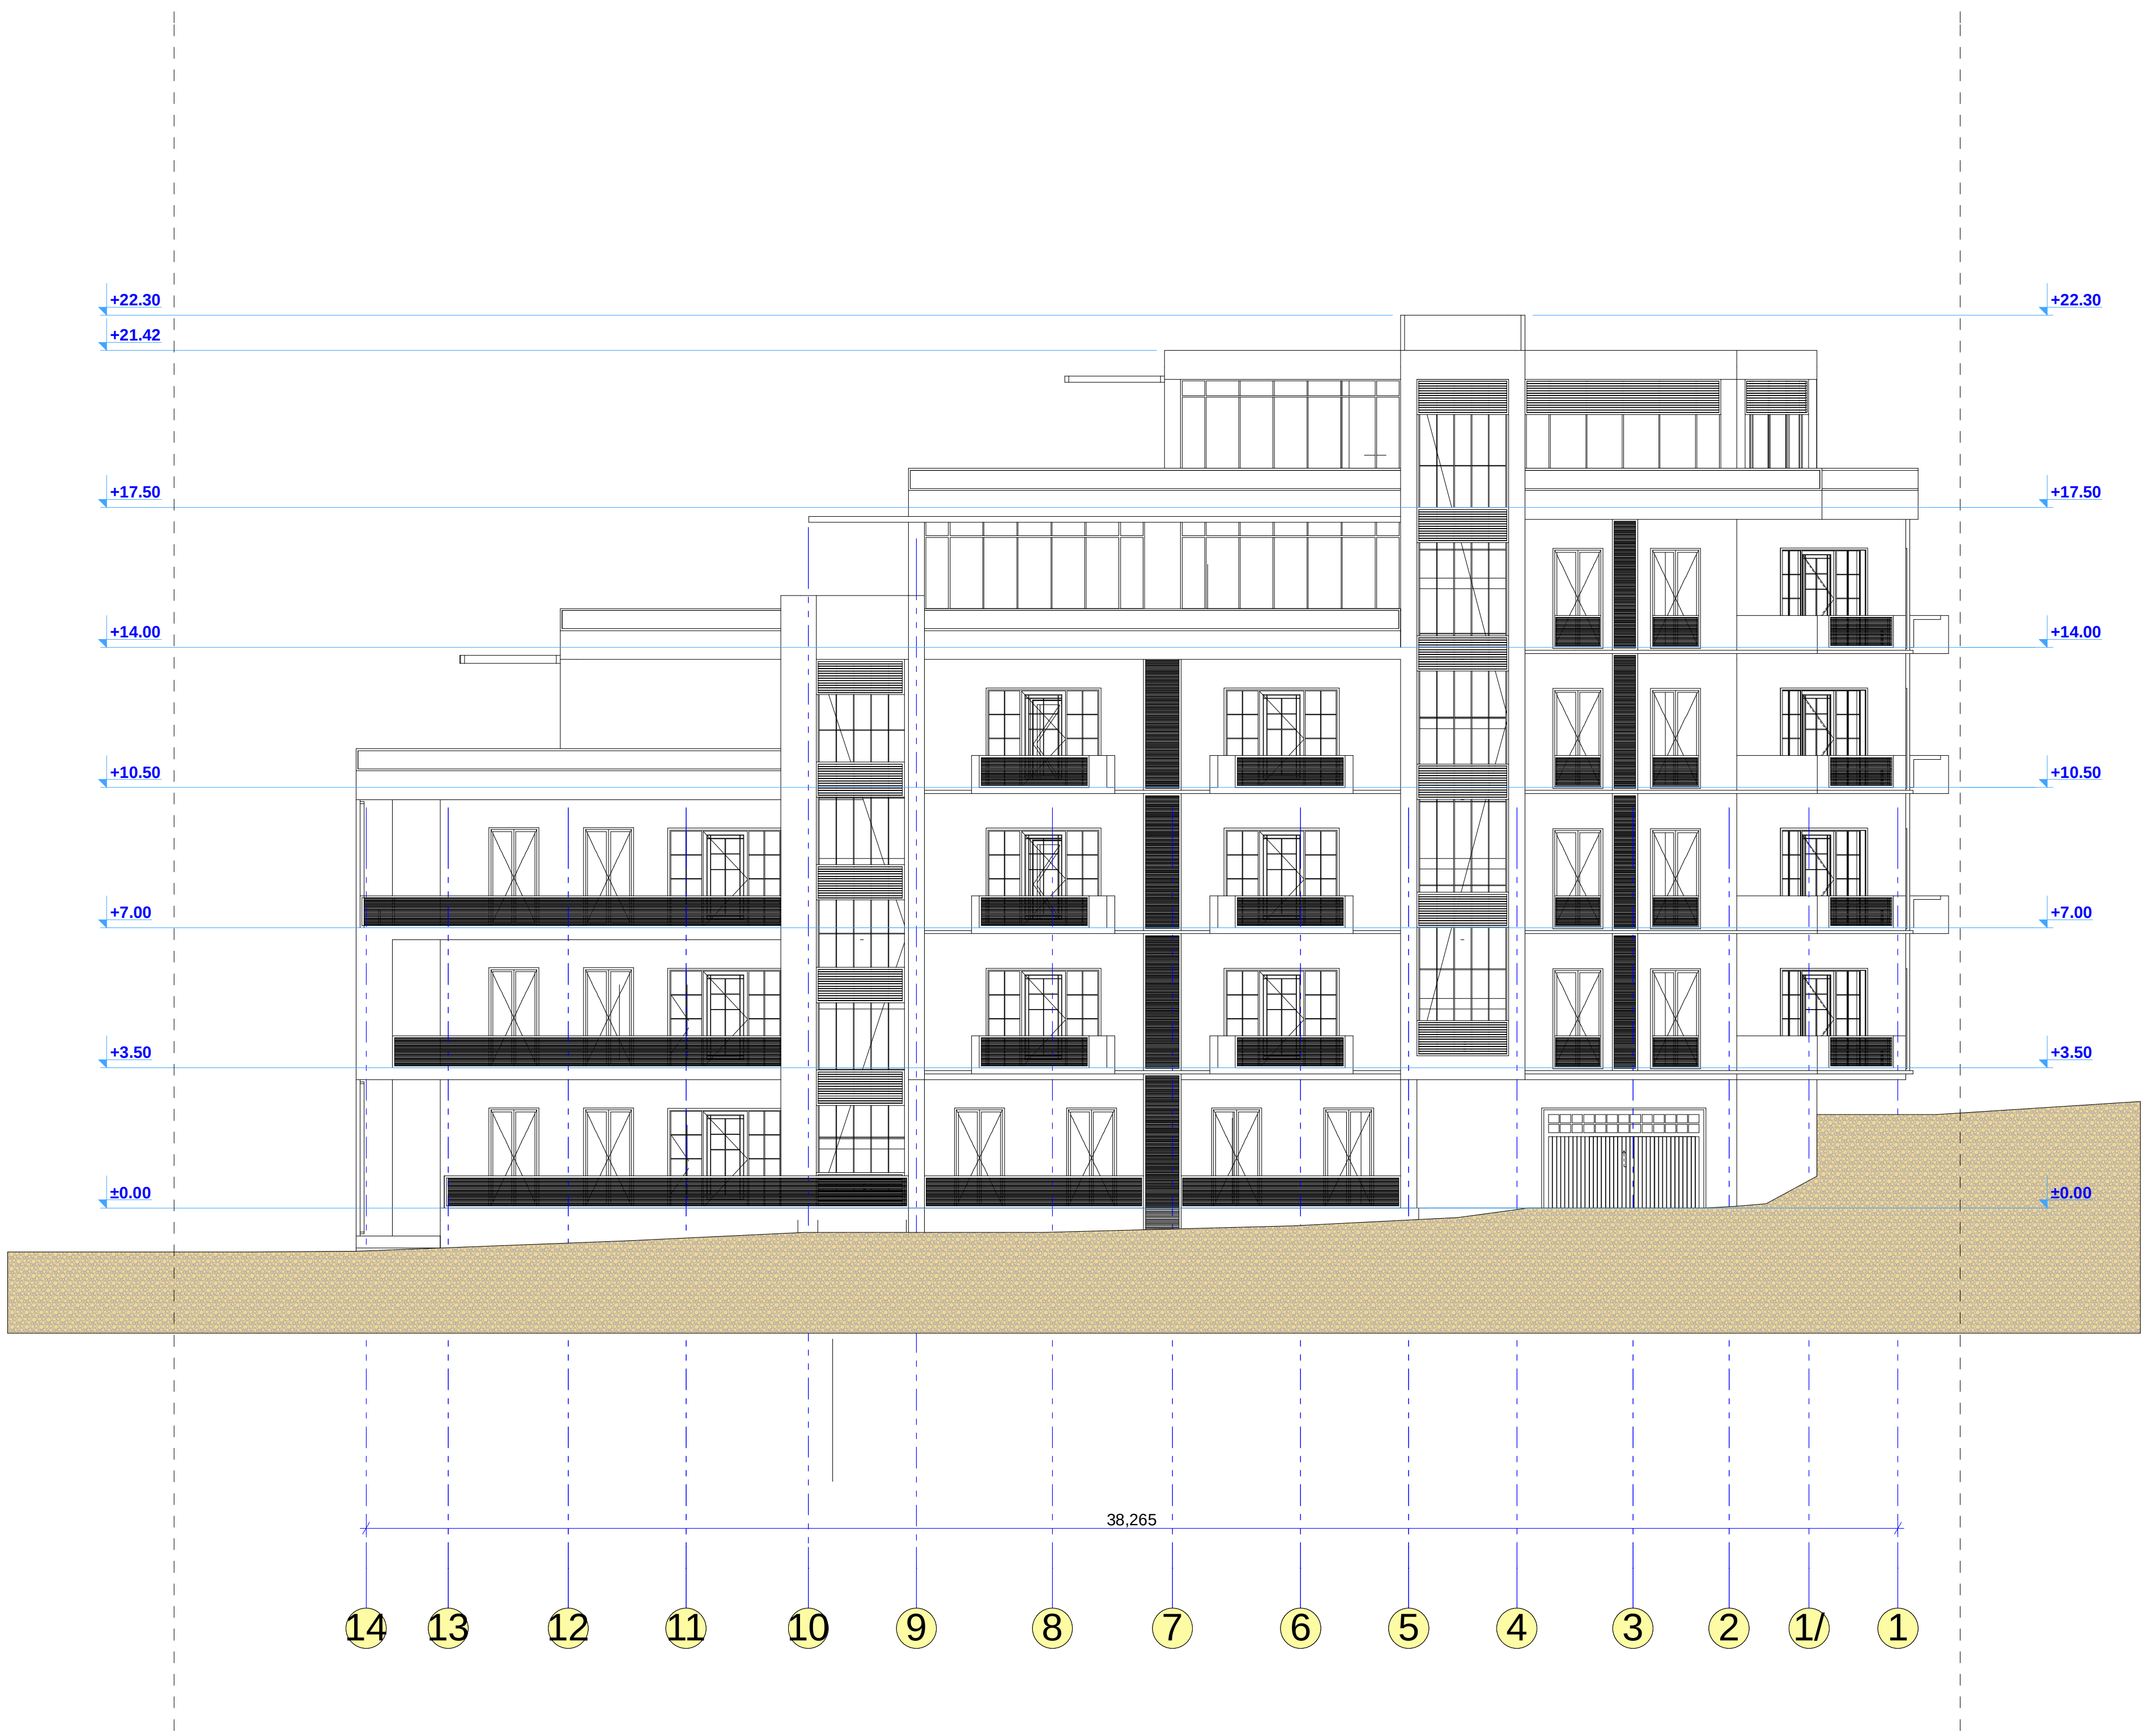


| | | |
|---|---|---|
| ფორმატი: A3 | დაკვეთა: №03-01 | თბილისი 2015 წელი |

სართულის ტექნიკურ-ეკონომიური მაჩვენებლები

დამკვეთი:

გაი კიდარი და იაკობ შიმშონი, ისრაელის მოქ. შ.პ.ს. ,,გაკო ბილდინგი"

ფურცელის სახელი:

ფასადი

შენიშვნა:

აბსოლიტური ნიშნული 0.00 =449.96

პროექტის დასახელება:

ინდ. მრავალბინიანი საცხ. სახლის (ქ. თბილისი, ბერძენის ქ. №14-ის მიმდებარედ, 2-ნადიკვარის ქ. №17) პროექტი

ArchiteQ Studio


შ.პ.ს. ,,არქიტექი"

ქ. თბილისი ქ. შარტავას ქუჩა №38\36

ტელ: (995) 30 90 36

E-mail: archigocha@gmail.com


| თანამდებობა | გვარი | ხელმოწერა | თარიღი |
|---|---|---|---|
| პრ. მთ. არქიტექ. | გ. ჩოგოვაძე | | |
| ავტორი | გ. ჩოგოვაძე | | |
| მასშტაბი | 1 : 200 | ფასადი | |
| თარიღი | 09.09.2015 | | |
| სტადია | | ფურცელები | ფურცელი |
| არქიტექტურული პროექტი | | | |