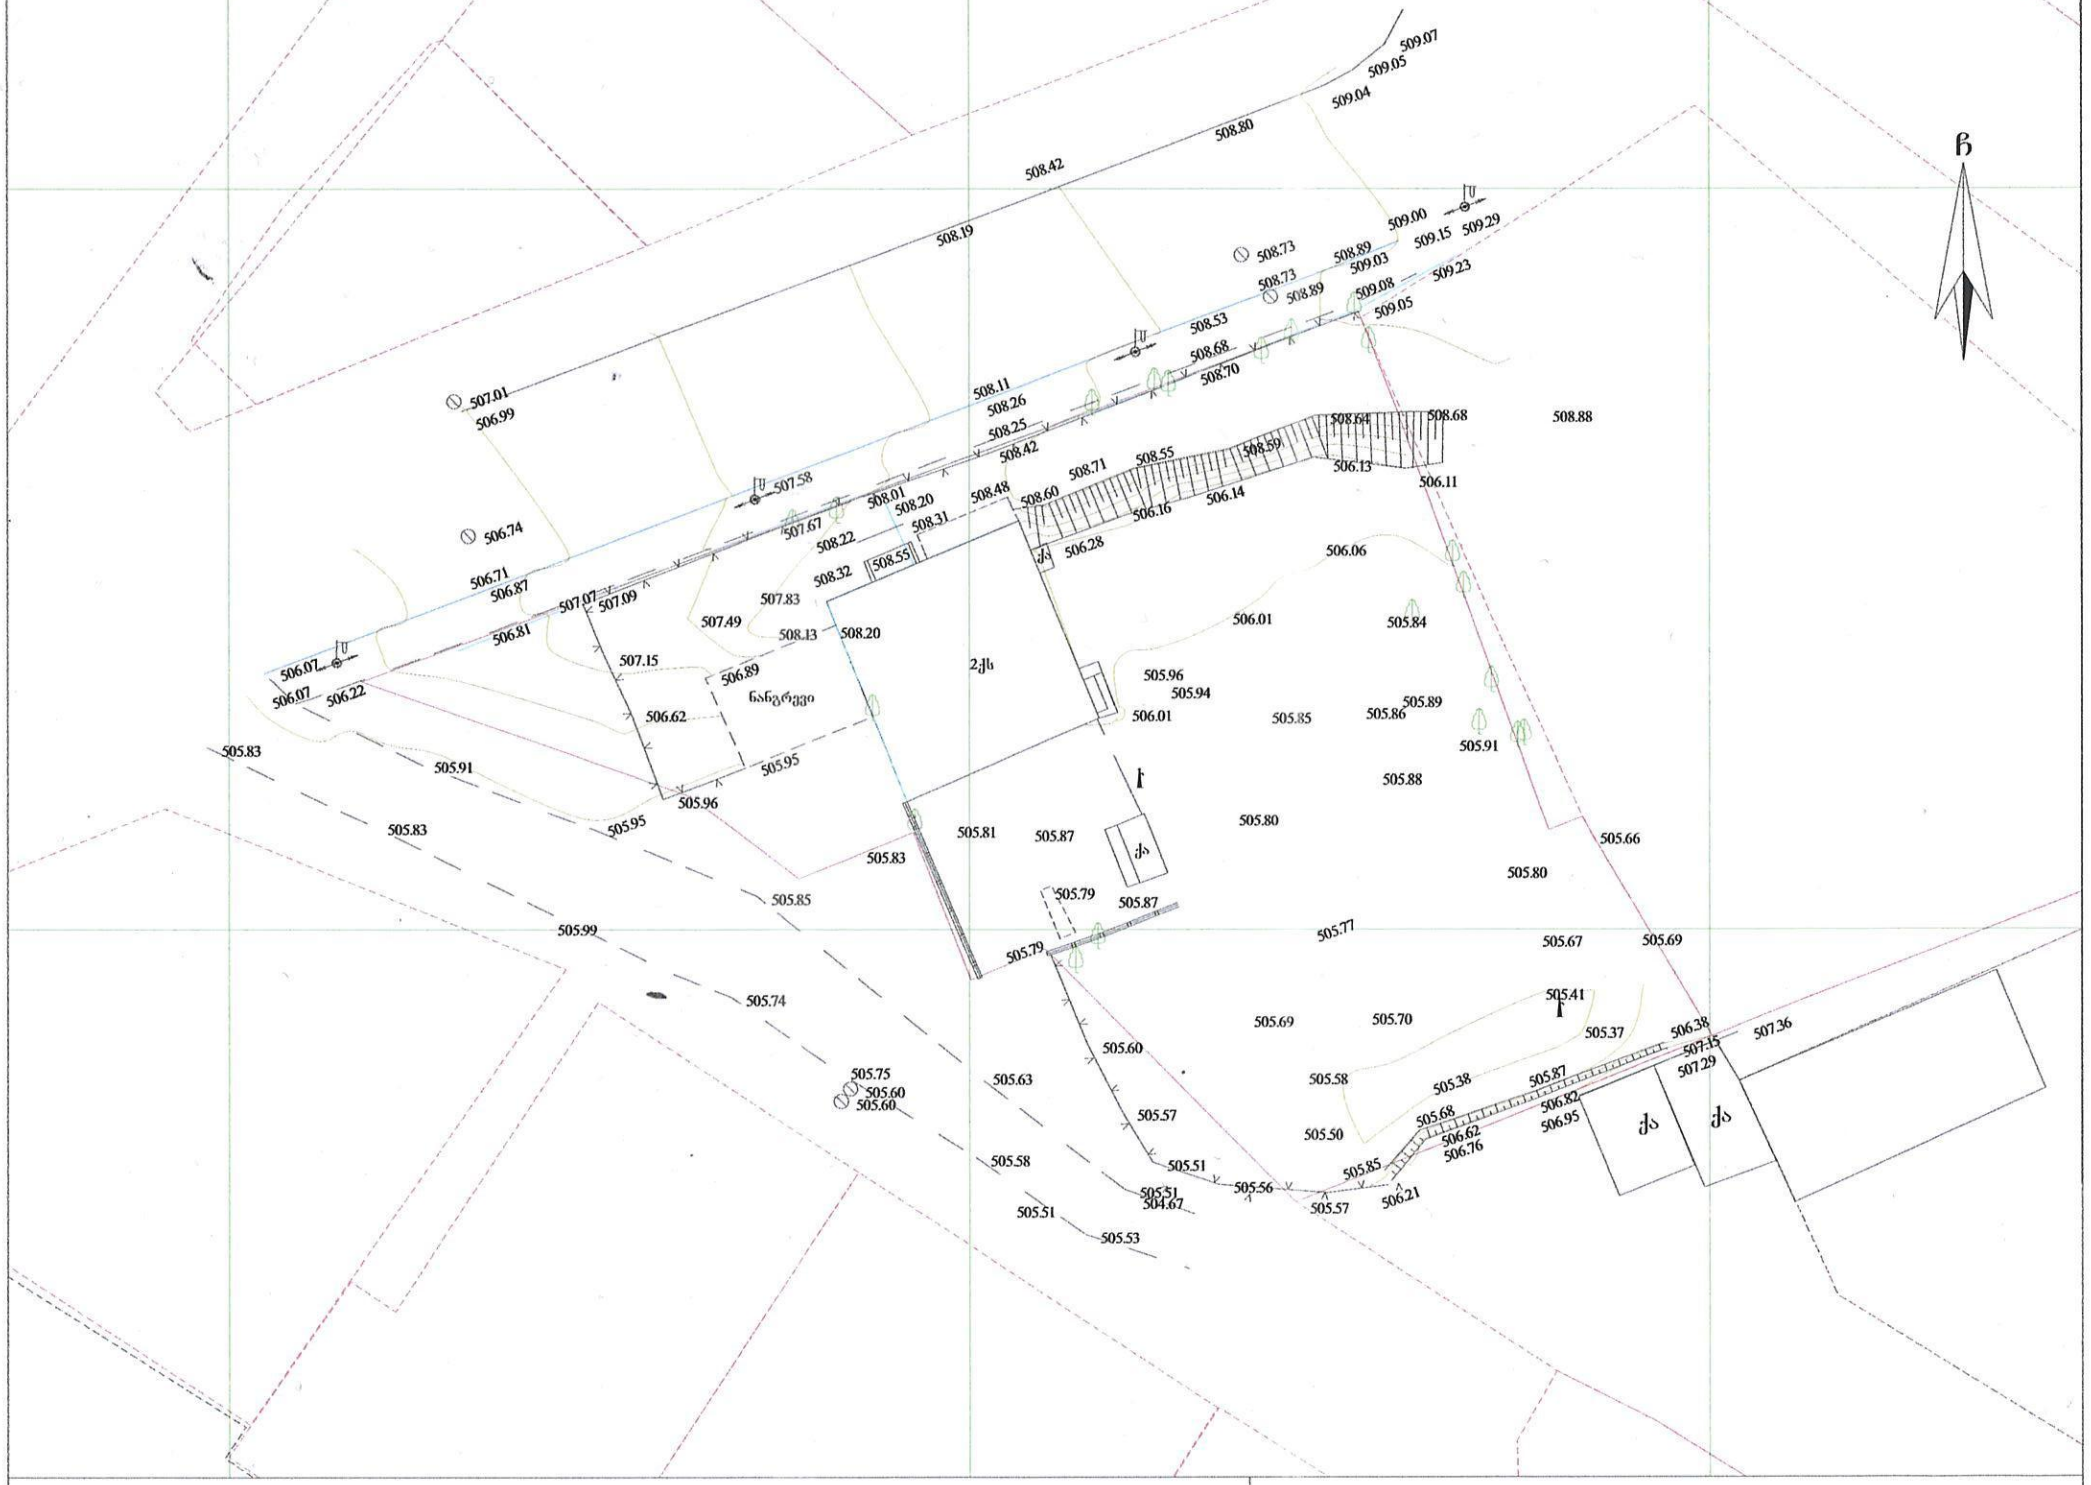
საქართველო
ქ. თბილისის მერია
სსიპ თბილისის არქიტექტურის სამსახური

გლდანი, V მ/რ, კ. 11-ის მიმდებარე ტერიტორია ქ. თბილისი, გლდანის დასახლება V მ/რ
2459კვ.მ არასასოფლო-სამეურნეო დანიშნულების სკ-ით 01.11.12.005.253 მიწის ნაკვეთის ტოპოგრაფიული

# გეგმა

სამსახურის უფროსი


ნაგვავი
2ქს
ქს
ქა
ქა
ქა

საქართველო
ქ. თბილისის მერია
სსიპ თბილისის არქიტექტურის სამსახური

გლდანი, V მ/რ, კ. 11-ის მიმდებარე ტერიტორია ქ. თბილისი, გლდანის დასახლება V მ/რ
2459კვ.მ არასასოფლო-სამეურნეო დანიშნულების სკ-ით 01.11.12.005.253 მიწის ნაკვეთის ტოპოგრაფიული

# გეგმა

სამსახურის შეზრუნი




პირობითი აღნიშვნები

WGS 1984 -ის კოორდინატთა სისტემის

UTM პროექცია

| | | | | | |
|---|---|---|---|---|---|
| ძს | საცხ. შენობა | | ბორდიული | | ჭიშკარი |
| ძა | არასაცხ. შენობა | | ხის ღობე | | ბეტონი |
| | ფარდული | | ღობე | წ | წყალგაყვანილობა |
| | მშენებარე შენობა | | ქვის კედელი | გ | გაზი |
| | სატრანსფორ. ჯიხური | | კედელი | კ | კანალიზაცია |
| | ხეები | | ფლატე | სან | სანიაღვრე |
| | გარე განათება | | რკინიგზა | კბ | კავშირგაბმულობა |
| | | | სამოთვალყურეო ჭები | ელ | ელ. ქსელები |
| | | | ელ. გადამცემი ხაზი | თბ | გათბობა |

შენიშვნა: 1) ნაკვეთის საზღვარი (თუ იგი არის ნახაზზე) მითითებულია დამკვეთის მიერ

2) მიწის სამუშაოების შესრულებისას შეატყობინეთ კომუნიკაციის წარმომადგენლებს

შპს „ბიემჯი გრუპ“
საქართველო, თბილისი, შარტავას ქუჩა 14
მობ: 598 667070; 577 158039

LTD `BMG GROUP~
14 Sartava St. Tbilisi, Georgia

| | | |
|---|---|---|
| ტექნიკური დირექტორი: | | ზ. ბახილაძე |
| ხაზომა: | | ლ. ეგზდენი |
| არქიტექტორი: | | გ. ყიფშიძე |
| დამკვეთი: | | შპს ნოლა16 |
| მაშტაბი: 1:500 | | 2017წ. |