საქართველოს იუსტიციის სამინისტრო
საჯარო რეესტრის ეროვნული სააგენტო
საკადასტრო გეგმა

საჯარო რეესტრის ეროვნული სააგენტო

მიწის ნაკვეთის საკადასტრო კოდი: *81 02 05 871*
განცხადების რეგისტრაციის ნომერი: 882014527134
მიწის ნაკვეთის ფართობი: *500* კვ.მ.
დანიშნულება: სასოფლო-სამეურნეო
კატეგორია:

მომზადების თარიღი: 03.10.2014

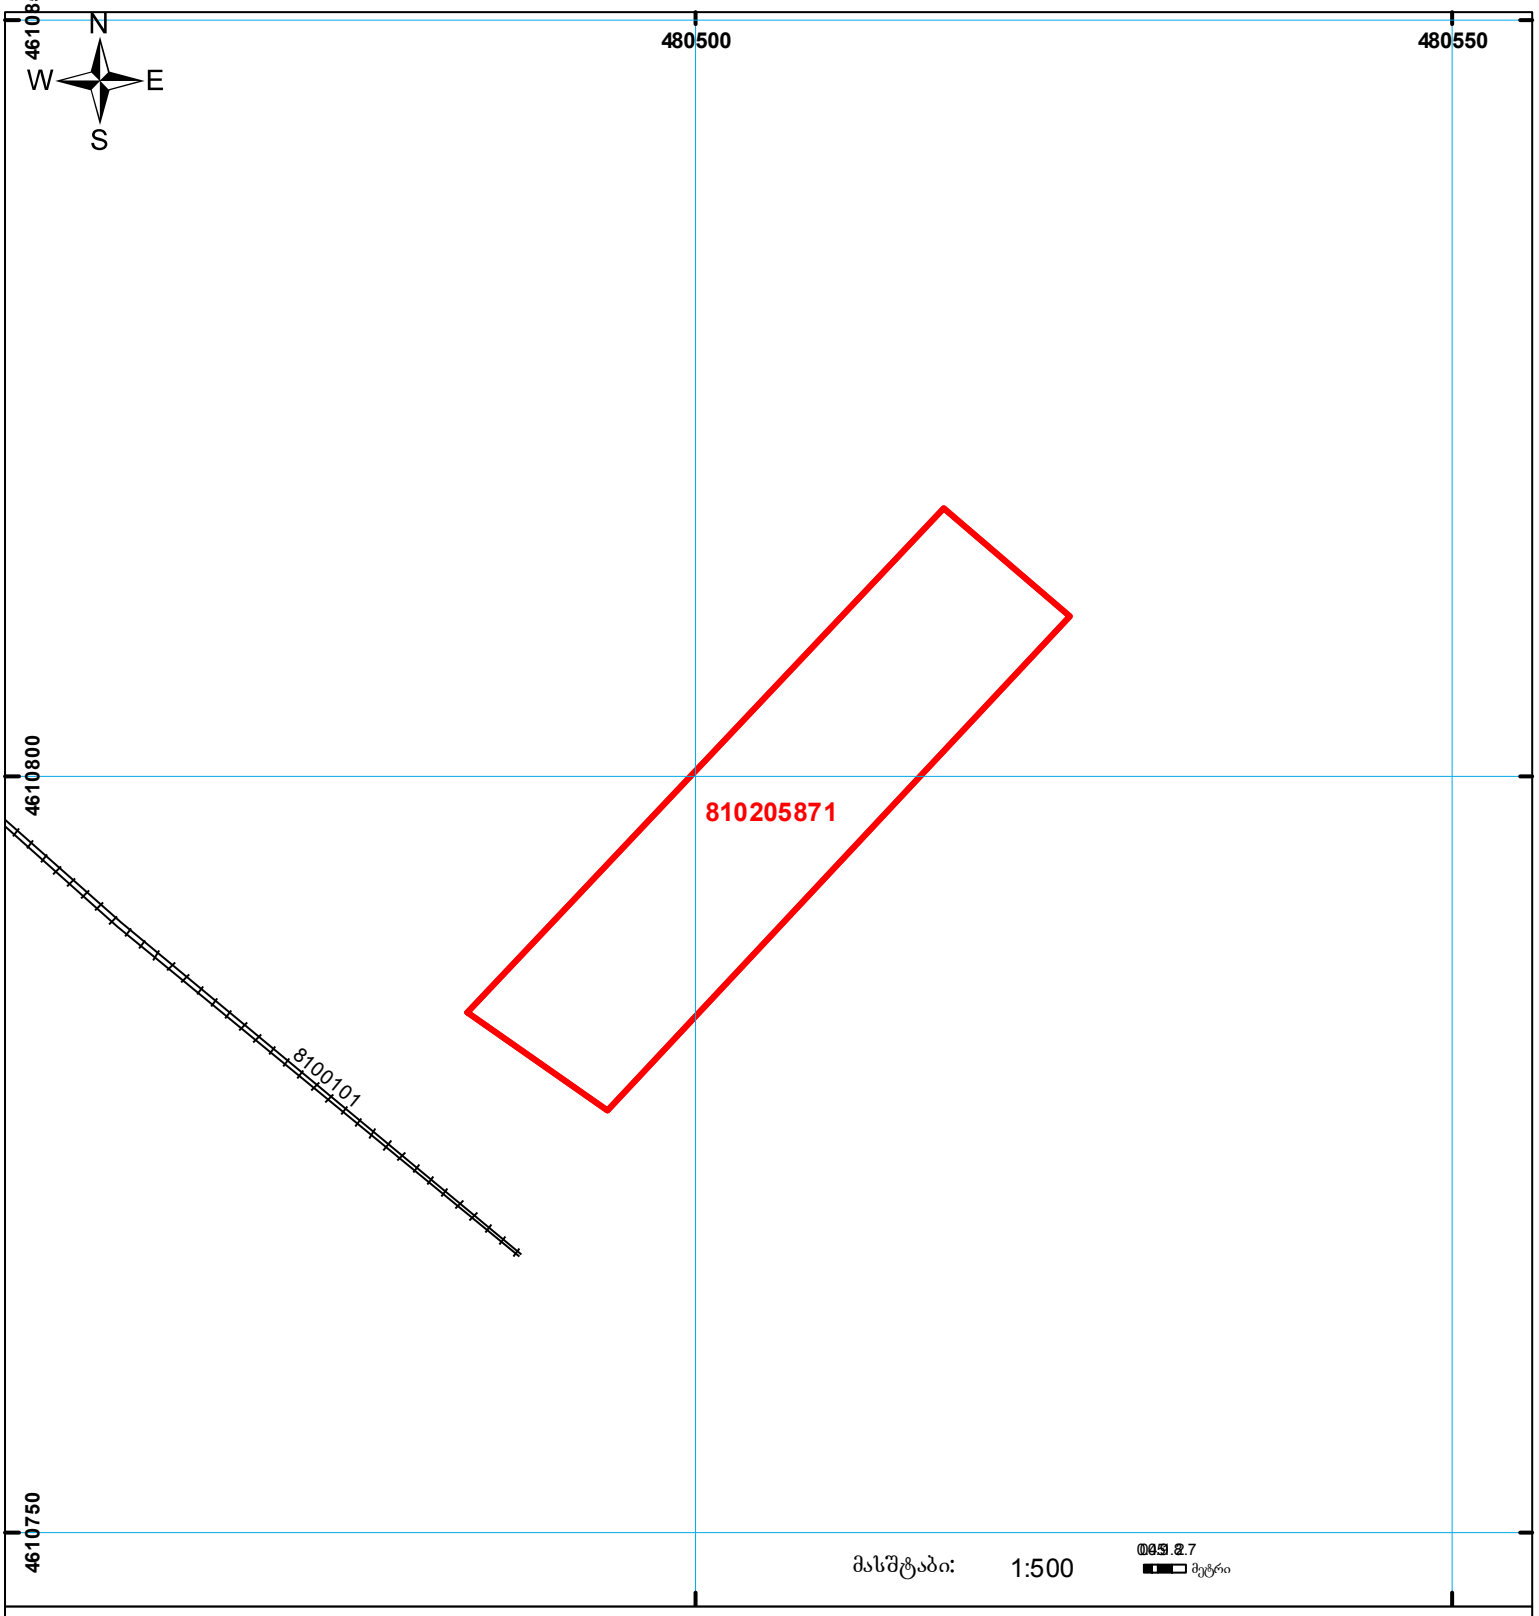

01/2 შენობა-ნაგებობა, პირობითი ნომერი/სართულიანობა
ვალდებულება
ხაზობრივი ნაგებობა
მიწის ნაკვეთის საკადასტრო საზღვარი
მშენებარე ნაგებობა
UTM (საერთაშორისო) სისტემის კოორდ.

საჯარო რეესტრის ეროვნული სააგენტო: თბილისი 0102 წ.ვ. ნიკოლოზის/ნ. ჩხეიძის ქ. 2 ტელ: (995 32) 91 04 27; ფაქსი: (995 32) 91 03 41
გარდაბანის სარეგისტრაციო სამსახური. ქ. გარდაბანი, 1003 დავით აღმაშენებლის ქ. № 73
www.napr.gov.ge