
კეთილმოწყობის გეგმა მ 1:200

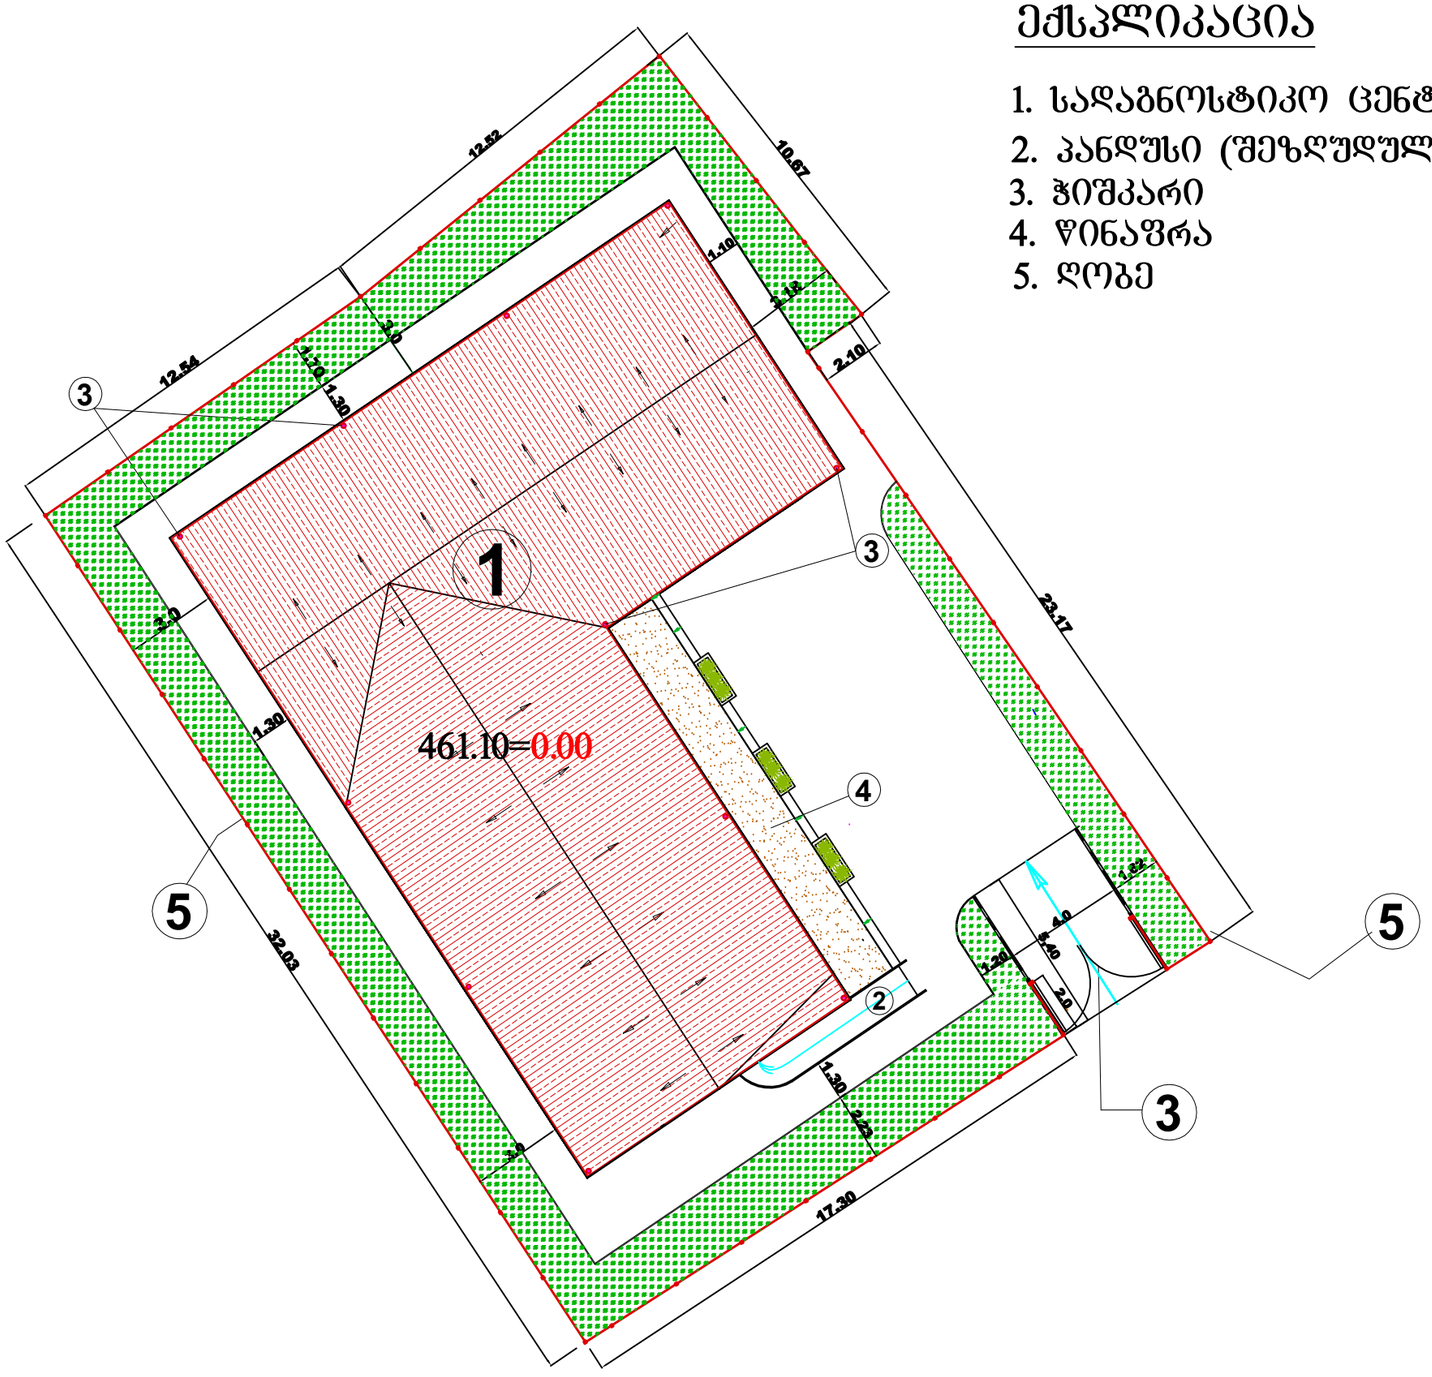

ექსპლიკაცია

1. სადაგნოსტიკო ცენტრის შენობა;
2. პანდუსი (შეზღუდული შესაძლებლობის პირთათვის)
3. ჭიშკარი
4. ღობე
5. ღობე

გენგეგმის ტექნიკურ-ეკონომიკური მაჩვენებლები		
	ჩამონათვალი	გენგეგმის მაჩვენებლები
1	ნაკვეთის ფართი	800.00 მ^2
2	განაშენიანების ფართი	390.0მ^2
3	განაშენიანების პროცენტი	48,75 %
4	გამწვანების ფართი	172.0მ^2
5	გამწვანების პროცენტი	21,50 %
6	გზებისა და ბილიკების ფართი	238.0 მ^2
7	გზებისა და ბილიკების პროცენტი	29,75 %

თანამდებობა	ხელმოწერა	გვარი	თარიღი	არქიტექტურულ-საინჟინრო ფირმა შ.პ.ს. „კამარა"			
დირექტორი		გელაშვილი					
მთ. ინჟინერი		არჩვაძე		ქ.თბილისში, ვეკუას ქ. №1-ში სადიაგნოსტიკო და DOT ცენტრის მშენებლობის პროექტი	ხაზი	ფურცელი	ფურცელი
პრ. ავტორი					მ.პ.	არ-4	14
დაამუშავა		გელაშვილი		არქიტექტურული ნაწილი	მასშტაბი 1:200		
				ტერიტორიის კეთილმოწყობის გეგმა მ-ბი 1:200	დამკვეთი: დაავადებათა კონტროლის ცენტრი		