გენგეგმა

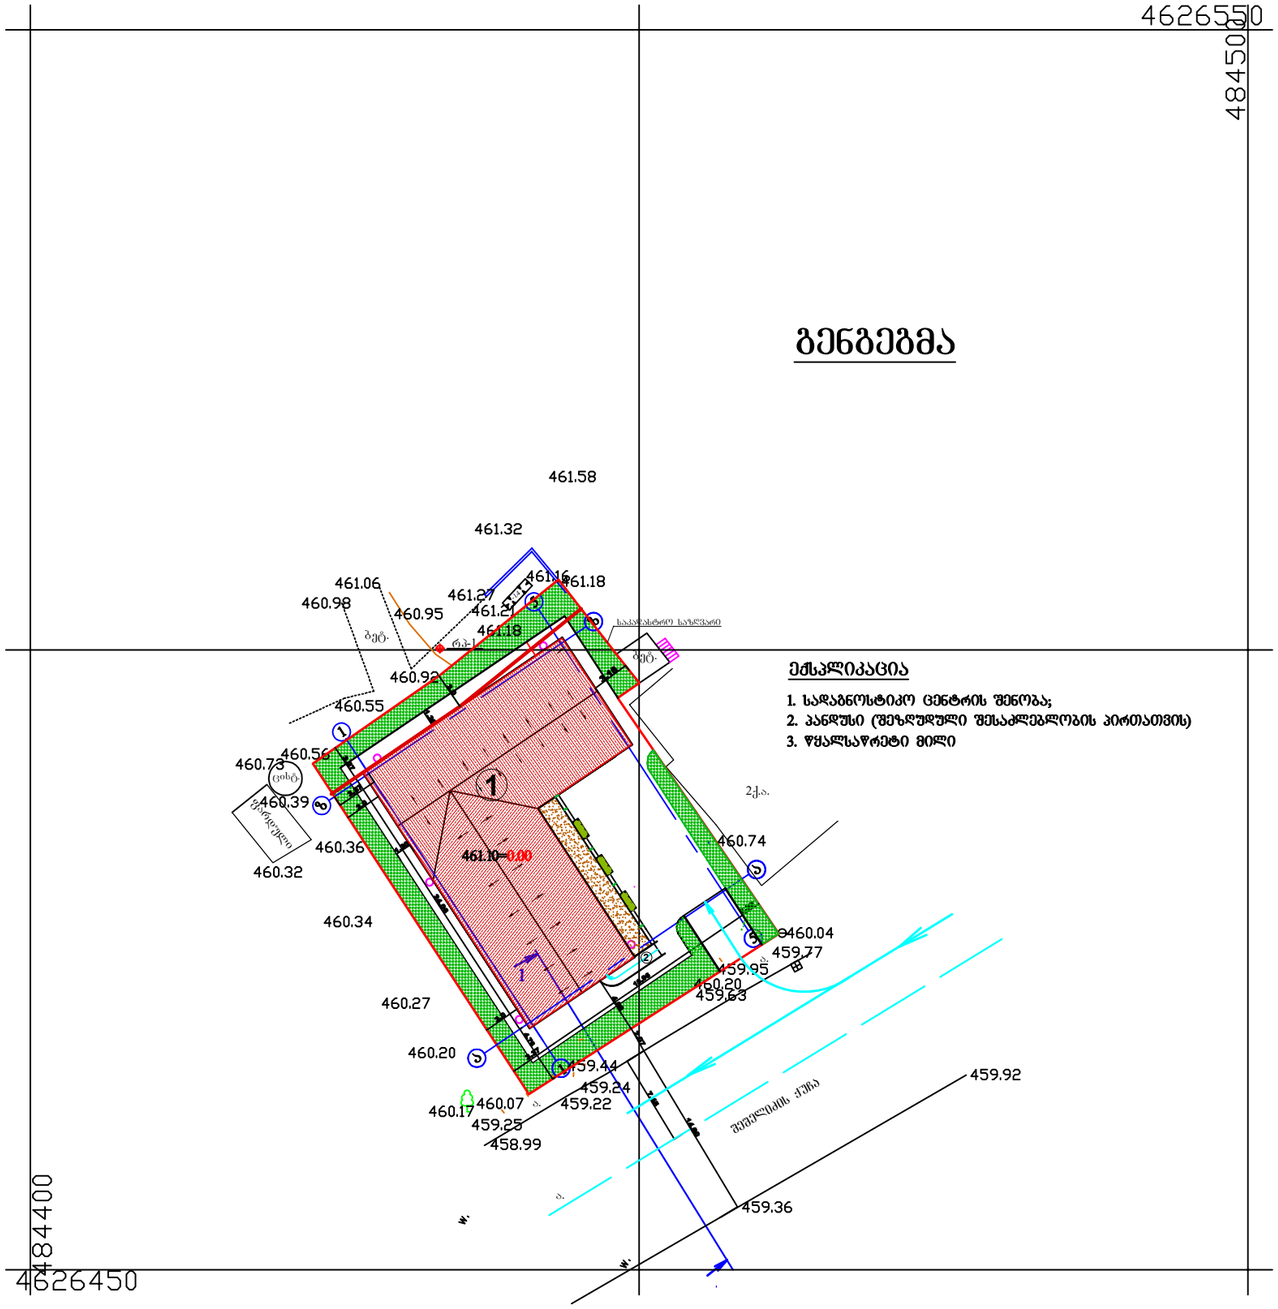

ექსპლიკაცია

1. სადაგნოსტიკო ცენტრის შენობა;
2. პანდუსი (შეზღუდული შესაძლებლობის პირთათვის)
3. წყალსაწრეტი ხილი

ჭრილი 1-1

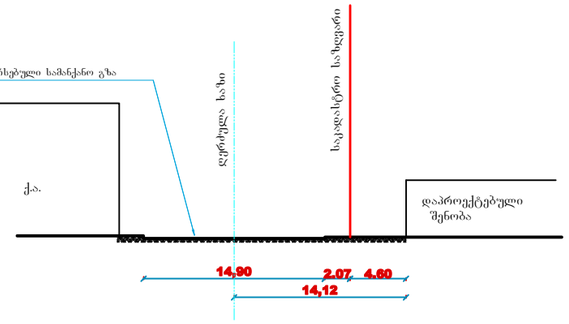

თანამდებობა	ხელმოწერა	გვარი	თარიღი	არქიტექტურულ-საინჟინრო ფირმა შ.პ.ს. „კამარა"
დირექტორი		გელაშვილი		
მთ. ინჟინერი		არჩვაძე		ქ.თბილისში, ვეკუას ქ. №1-ში საავიაგნოსტიკო და DOT ცენტრის მშენებლობის პროექტი
პრ. ავტორი				
დაამუშავა		გელაშვილი		არქიტექტურული ნაწილი
				გენგეგმა. (ჭრის ადგილების მიბმით)

სტადია	ფურცელი	ფურცლები
მ.პ.	არ-15	
მასშტაბი 1:500		

დამკვეთი
დაკავშირებული კონტროლის ცენტრი

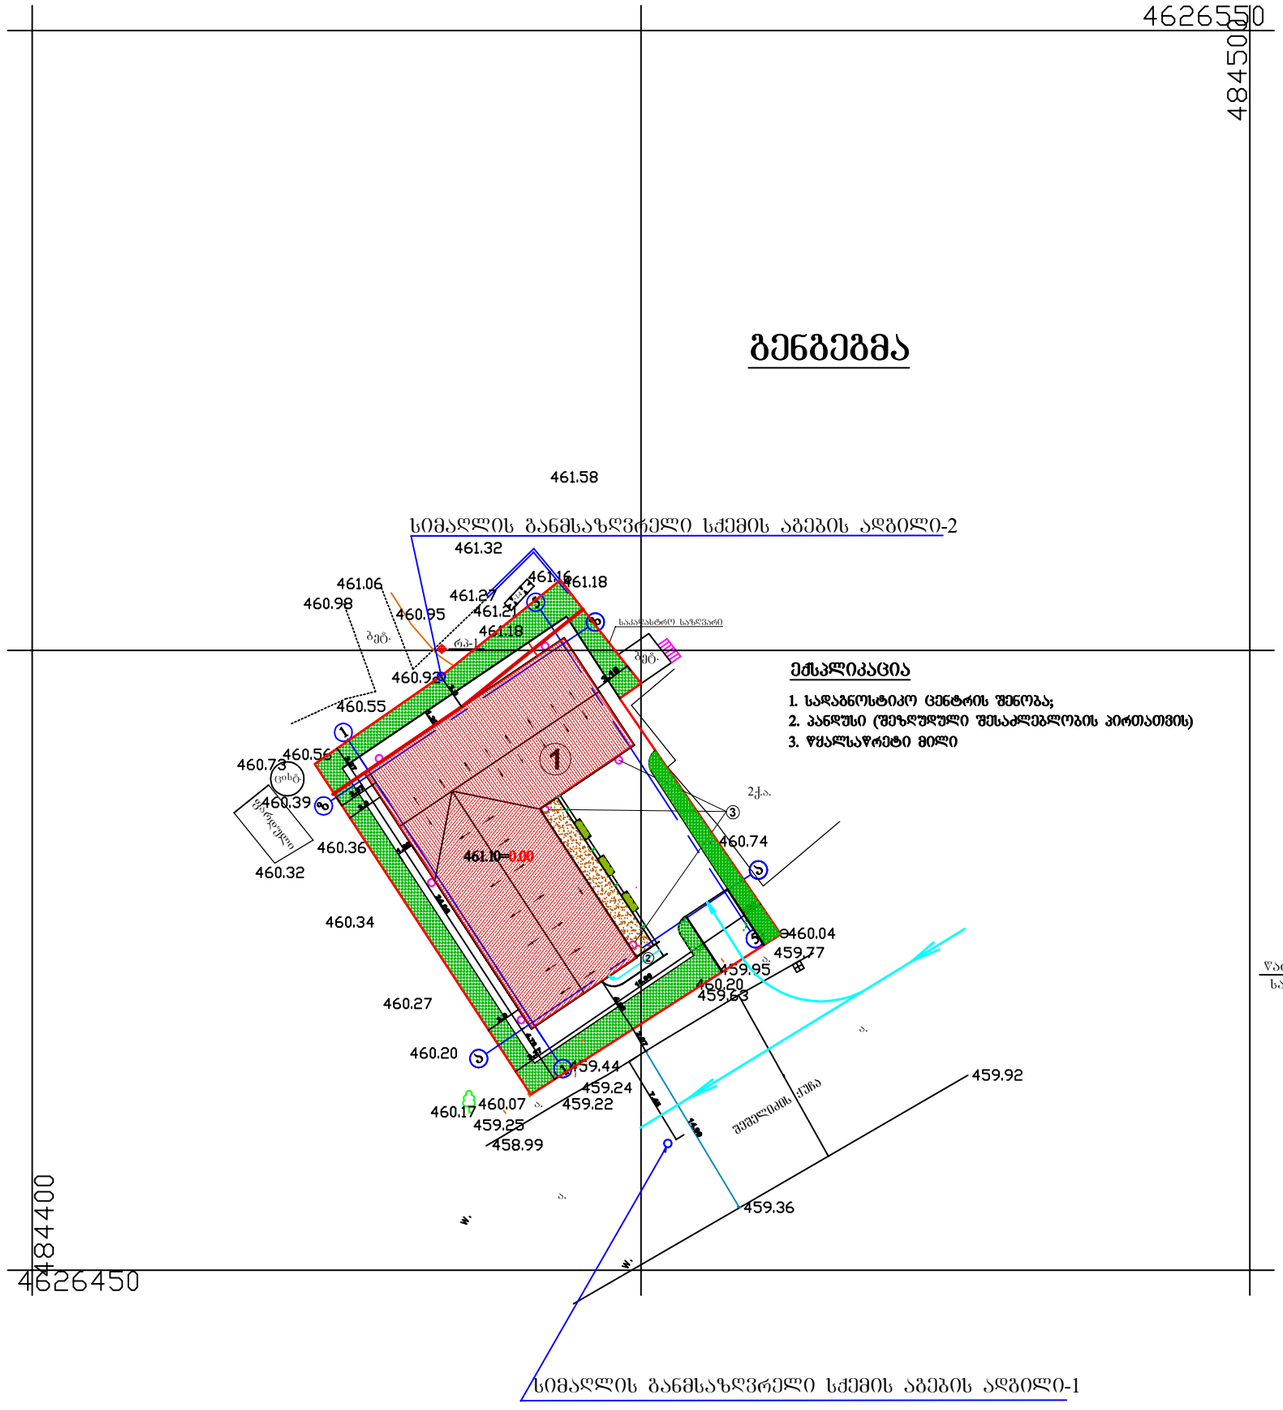

1

5

1

5

a

z

z

a

2ქ.ა. ფარდული

cist.

ბეტ.

-1.4

ბეტ.

a.

a.

rp-1

a.

a.

3,37

საკადასტრო საზღვარი

3.0

3.0

1

შეშელიძის ქუჩა

2

3

1.30

1.30

3.18

24.06

18,96

1,90

3.37

3.0

4.76

3,37

ექსპლიკაცია

1. სადაგნოსტიკო ცენტრის შენობა; 2. პანდუსი (შეზღუდული შესაძლებლობის პირთათვის) 3. წყალსაწრეტი მილი

სიმაღლის განმსაზღვრელი სქემის აგების ადგილი-1

სიმაღლის განმსაზღვრელი სქემის აგების ადგილი-2

4.60

7.45

ქუჩის სავალი ნაწილი

დაპროექტებული შენობის სიმაღლე

შენობის მაქსიმალურად დასაშვები სიმაღლე 4 0, 34

4. 5 9

ტროტუარი

14,90 4.60

40.34

3,00

4. 5 9

დაპროექტებული შენობის სიმაღლე

8,57

8. 57

შენობის მაქსიმალურად დასაშვები სიმაღლე

წარმოსახვითი ვერტიკალური სიბრტყე
საზოგადოებრივი საზღვრის მხრიდან

წარმოსახვითი ვერტიკალური სიბრტყე

სამეზობლო საზღვრის

2.07
14,12

461.10=0.00

გენგეგმა

საკადასტრო საზღვარი

მასშტაბი -

სტადია ფურცელი

არქიტექტურულ-საინჟინრო ფირმა

შ.პ.ს. ,,კამარა" გელაშვილი არჩვაძე

თანამდებობა ხელმოწერა გვარი თარიღი

დაამუშავა

პრ. ავტორი

მთ. ინჟინერი

დირექტორი

m.p.

ფურც-ები არ-16
გელაშვილი

ქ. თბილისში, ვეკუას ქ. #1-ში

სადიაგნოსტიკო და DOT ცენტრის მშენებლობის პროექტი

შენობის მაქსიმალური სიმაღლის
განმსაზღვრელი სქემა