# გენგეგმა

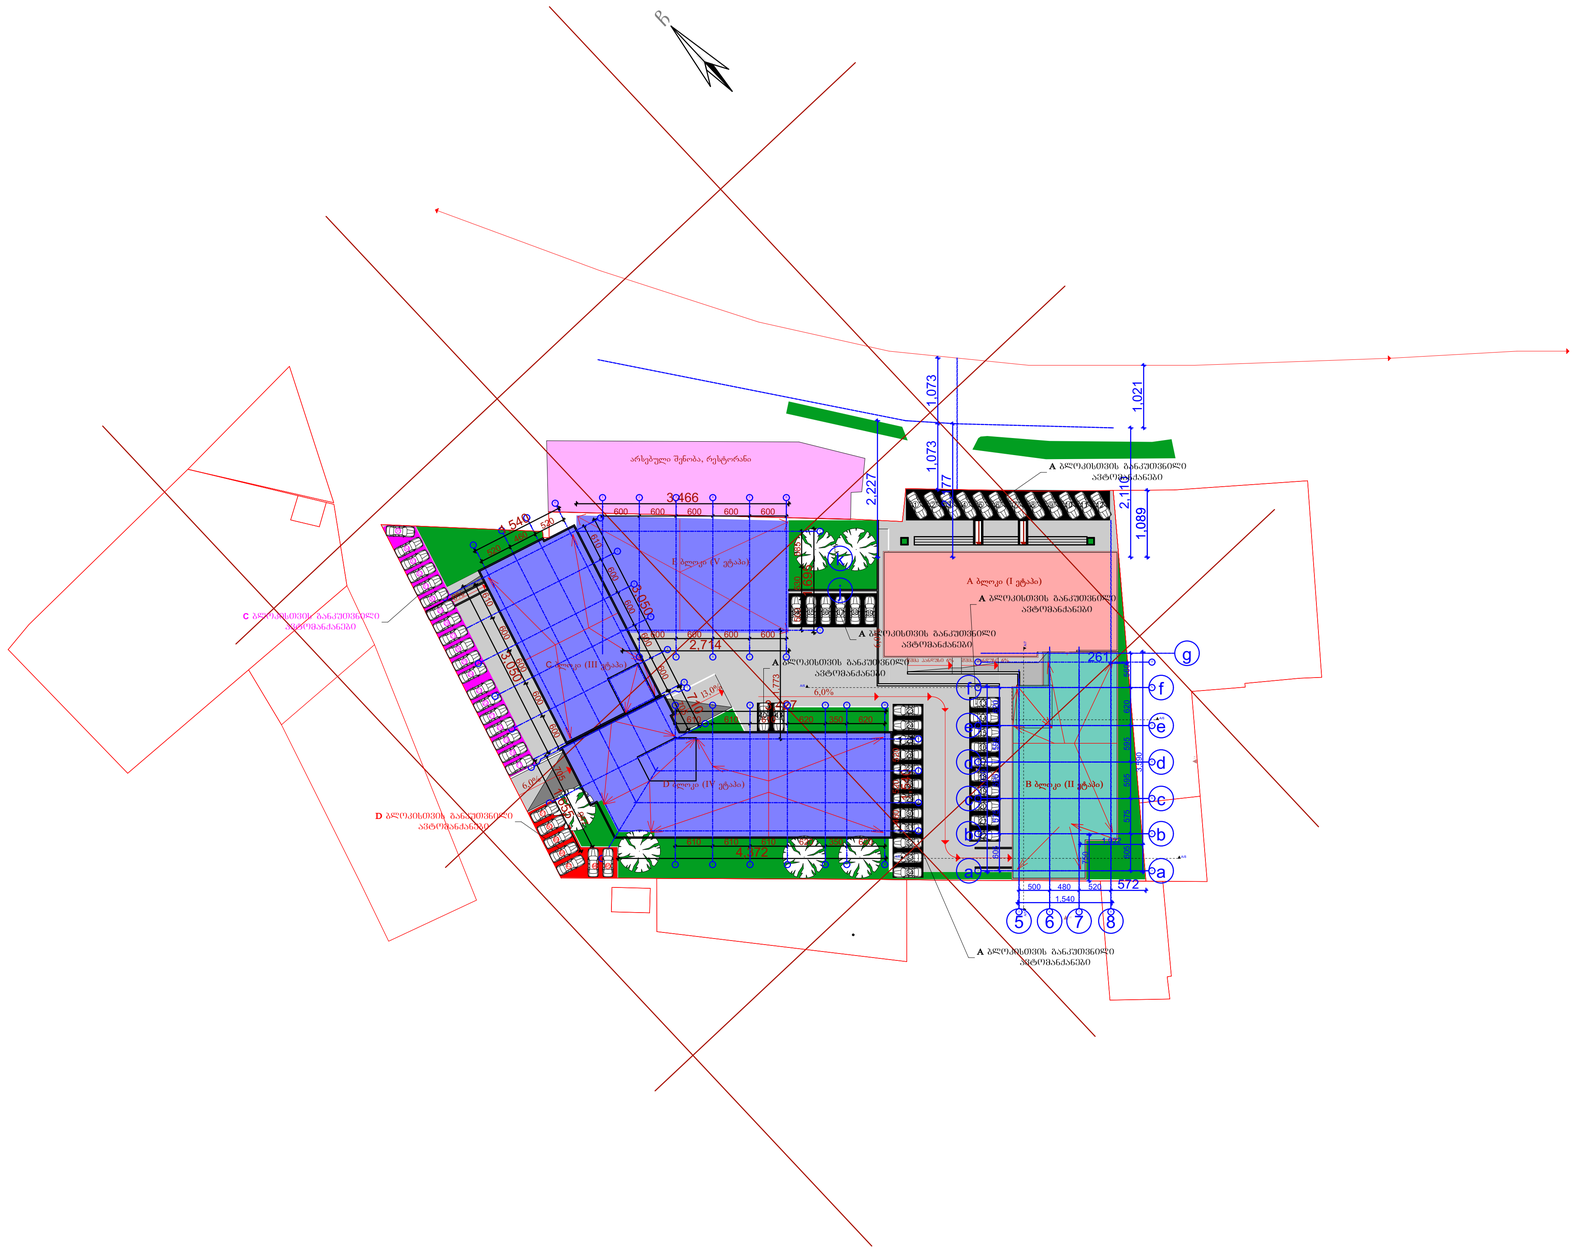


A ბლოკის ავტოსადგომი

B ბლოკის ავტოსადგომი

D ბლოკის ავტოსადგომი

C ბლოკის ავტოსადგომი

C,D,E ბლოკი (III,IV,V ეტაპი)

B ბლოკი (II ეტაპი)

A ბლოკი (I ეტაპები)

მანქანის სავალი ნაწილი

გამწვანება

განლაგება:

პირობითი აღნიშვნები:

წითელი ხაზი

ღერძის ხაზი პანდუსებზე მოძრაობის მაგენერებელი

მანქანების მოძრაობის მაგენერებელი

შენიშვნები:

# AB5

შ. პ. ს. ეი ბი 5, არაფიშვილის ქ. N4, 0179 თბილისი

დირექტორი: დ. ლისაბერძე

არქიტექტორი: დ. ჭკუასელი

არქიტექტორი: ს. გოგიჩაიშვილი

არქიტექტორი: დ. ლისაბერძე

დამკვეთი: შპს " ბალავარი"

პროექტის სახელწოდება:

## საცხოვრებელი კომპლექსი

ქობალიანი, მუხიანის დასახლება, I და II მ/რ-ის მიმდებარედ, გორგონაძის ქ. 03/036 ნაკვეთის მიმდებარედ

## არქიტექტურული ნაწილი

ნახაზი:

## გენგეგმა

ფურცელი: A.39 (40)

მასშტაბი: 1:500 ფორმატი: A1

4/29/2017

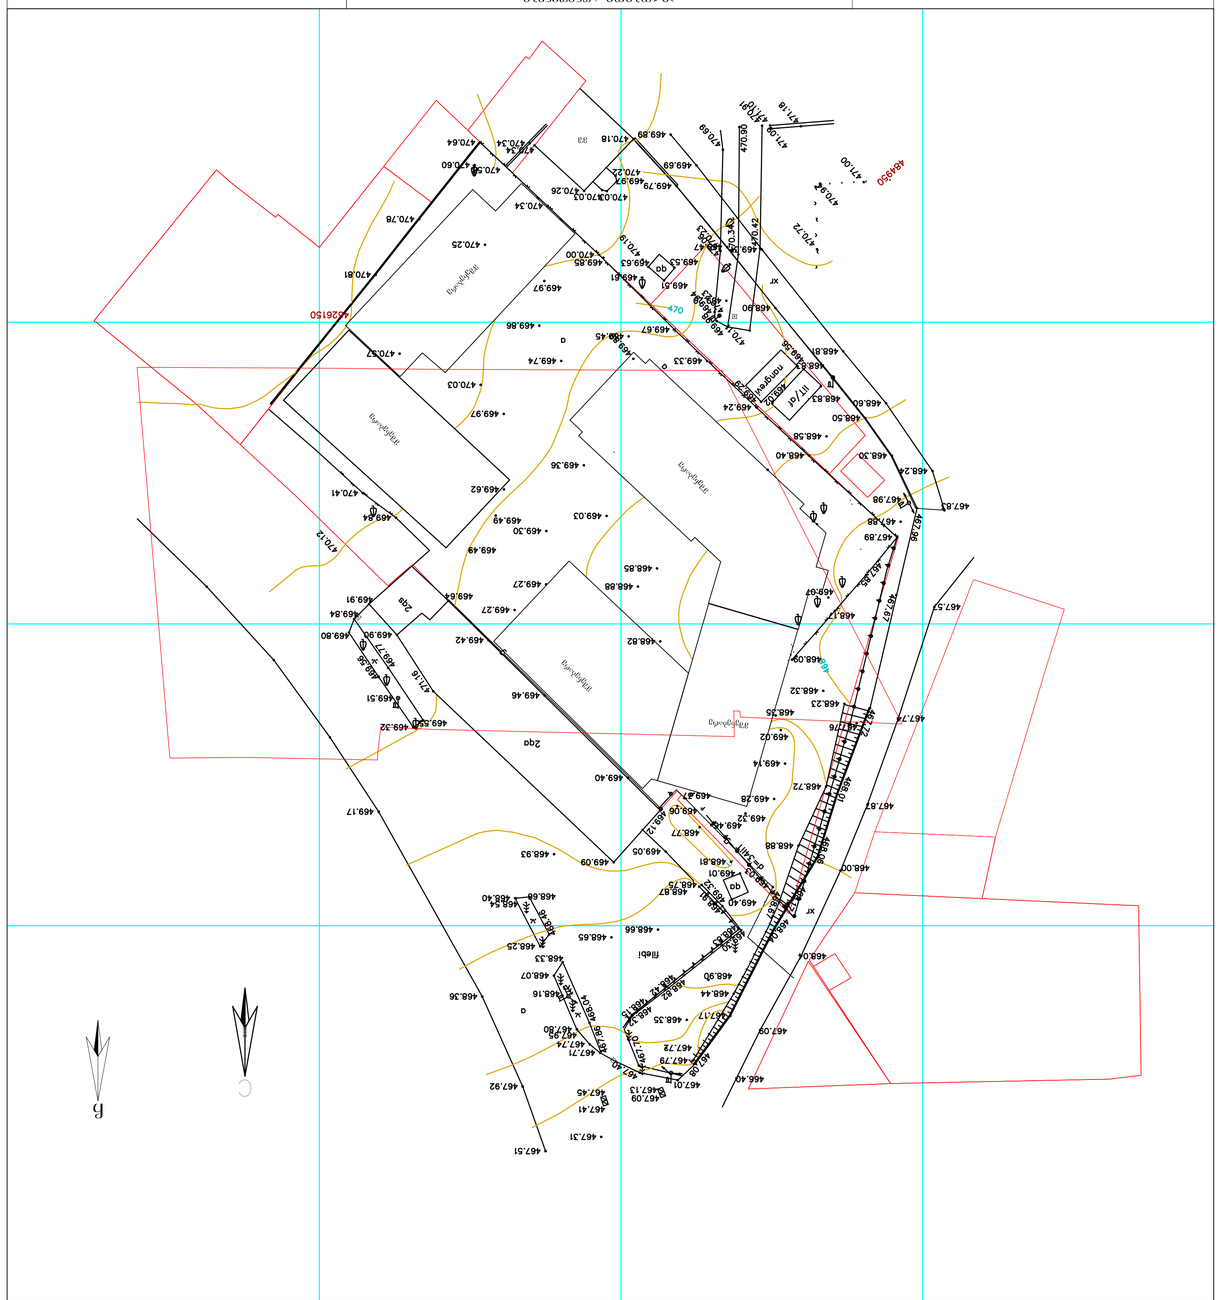
WGS 1984-ის პროექციაში სამშენებლო ნაკვეთის ადგილმდებარეობის სქემა
LTD "BMG GROUP"
14 Saniva St. Tbilisi, Georgia
შპს "ბმგ ჯგუფი"
ქ. თბილისი, სანივას ქუჩა N 14
ტელ: 598 66 70 76, 577 15 66 09
ელ.ფოსტა: bmggroup@gmail.com
ნებადართული მშენებლობის ფართობი 1,500 მ2-ით