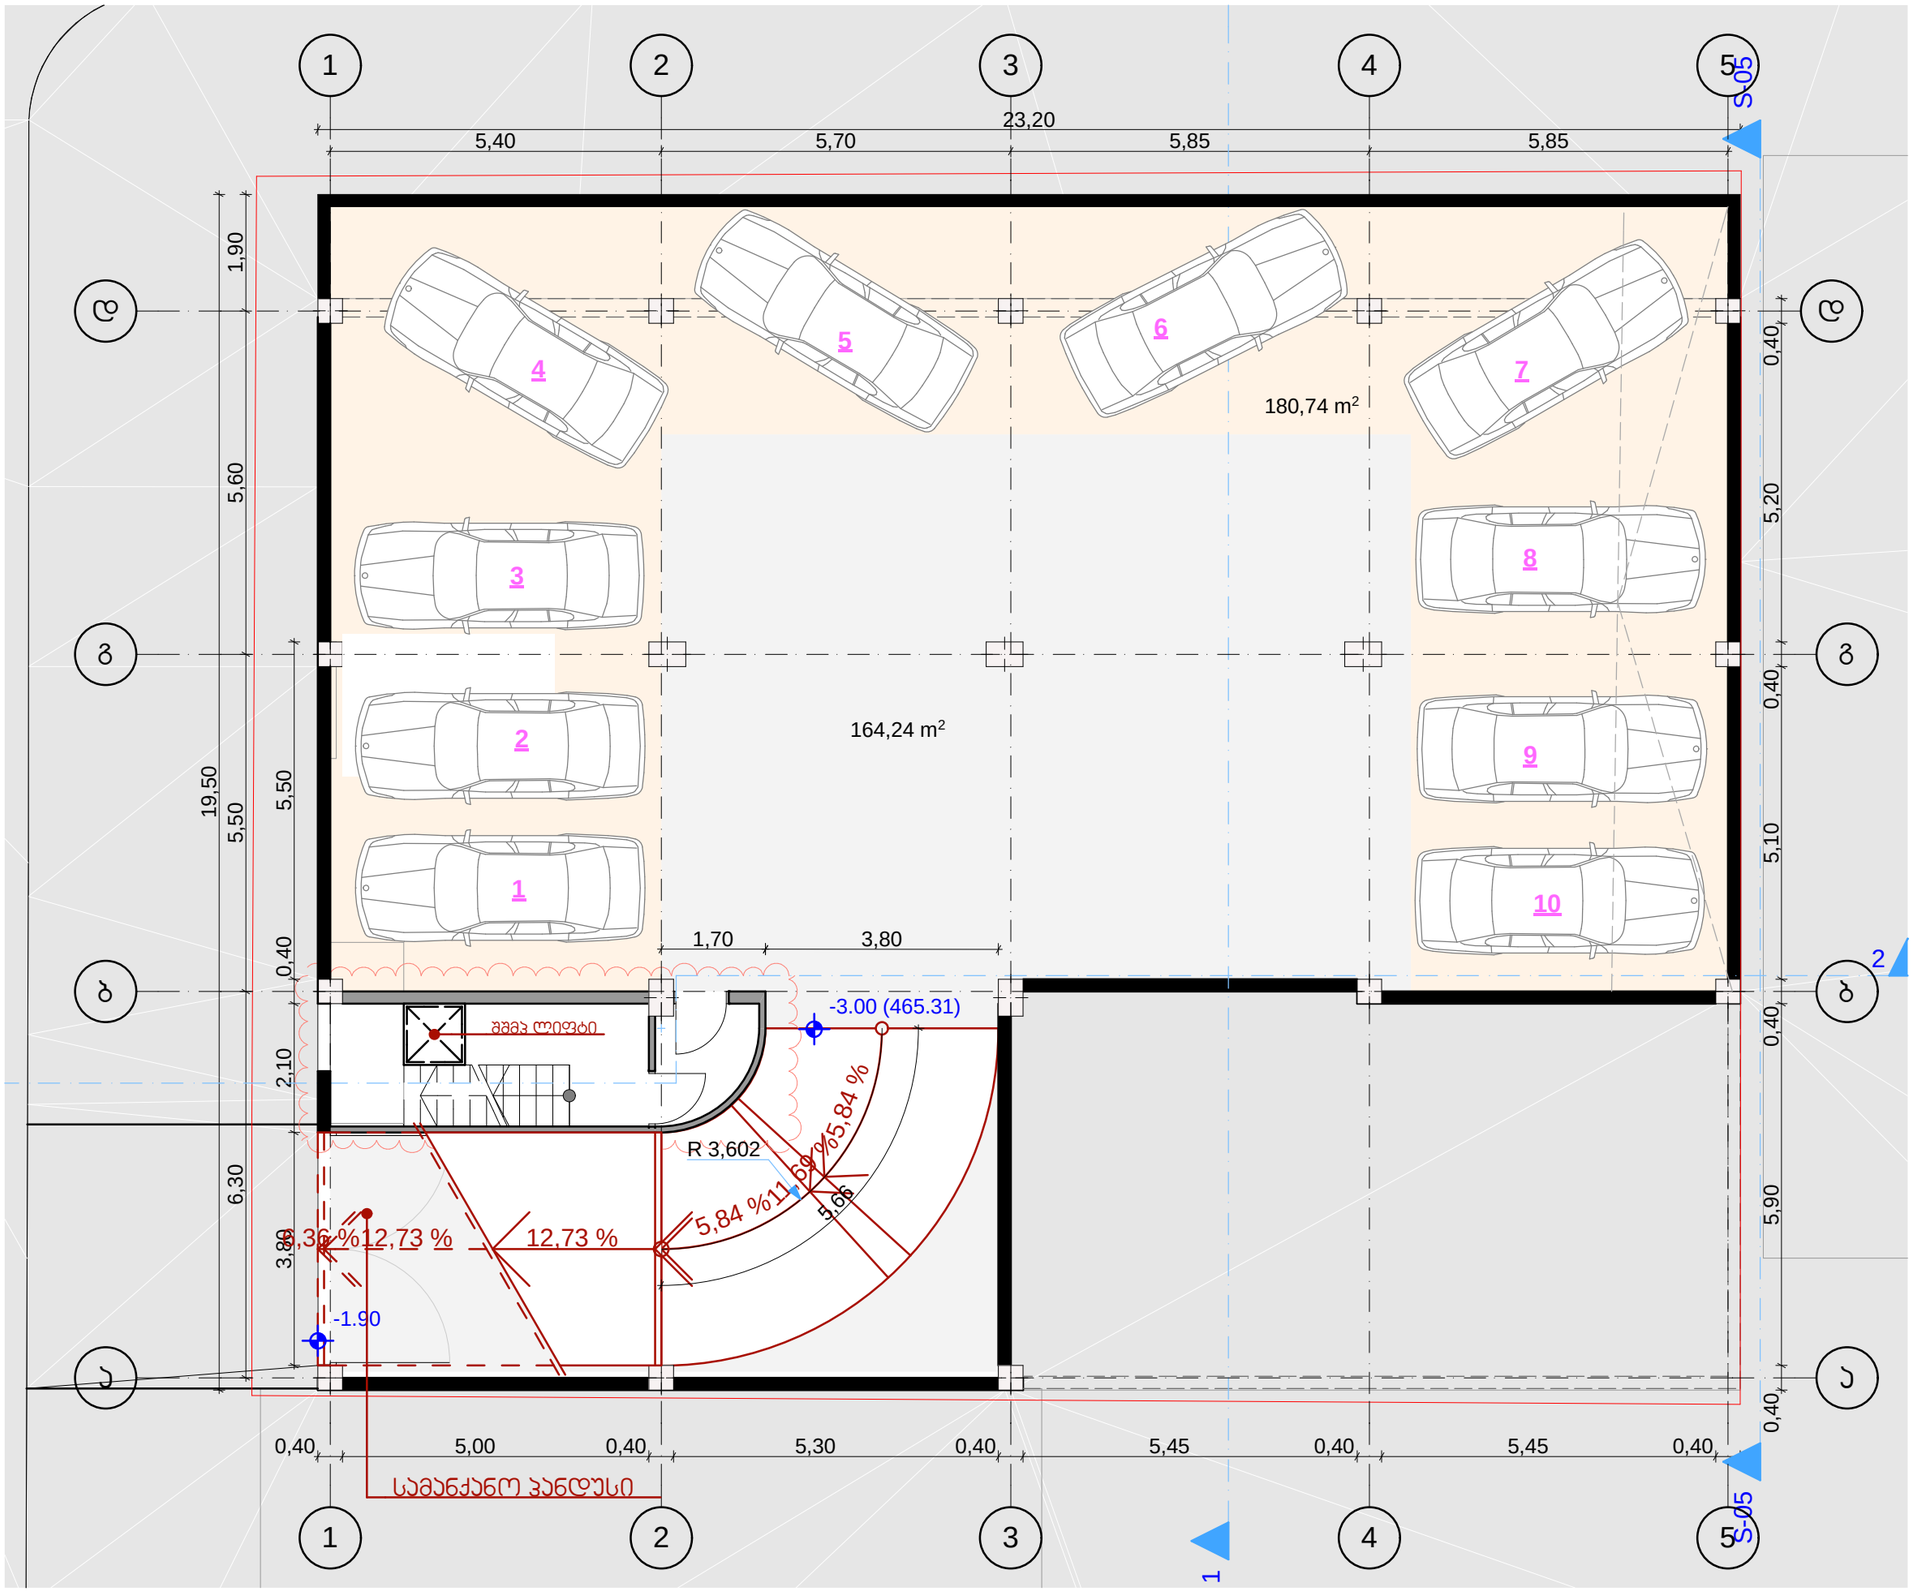

პროექტის დასახელება:

დაბალი ინტენსივობის მრავალბინიანი საცხოვრებელი სახლი

ს.ს:01.10.12.042.016

ნახაზის დასახელება:

გეგმა (-3.00)

მასშტაბი:	ფორმატი
1:100	A 3

გენიშვნები და პირობითი აღნიშვნები:

- მიწის ნაკვეთის საკადასტრო საზღვარი
- განაშენიანების რეგულირების ხაზი
- პროექტირებული მონაკვეთი

* 1. განკანისთვის გათვალისწინებული სადგომი = 18 ჯგ.მ

*პროექტირებულია სადარბაზოში ასასვლელი პიბის მდებარეობა

დირექტორი:
ე.წოწორია

მთავარი არქიტექტორი:
უ.წოწორია

შ.პ.ს "კონსტუდიო"
ქ. თბილისი, პეტრიწის ქ. № 12,

"konstudio" ltd
Tbilisi,# 12 Petritsi str.

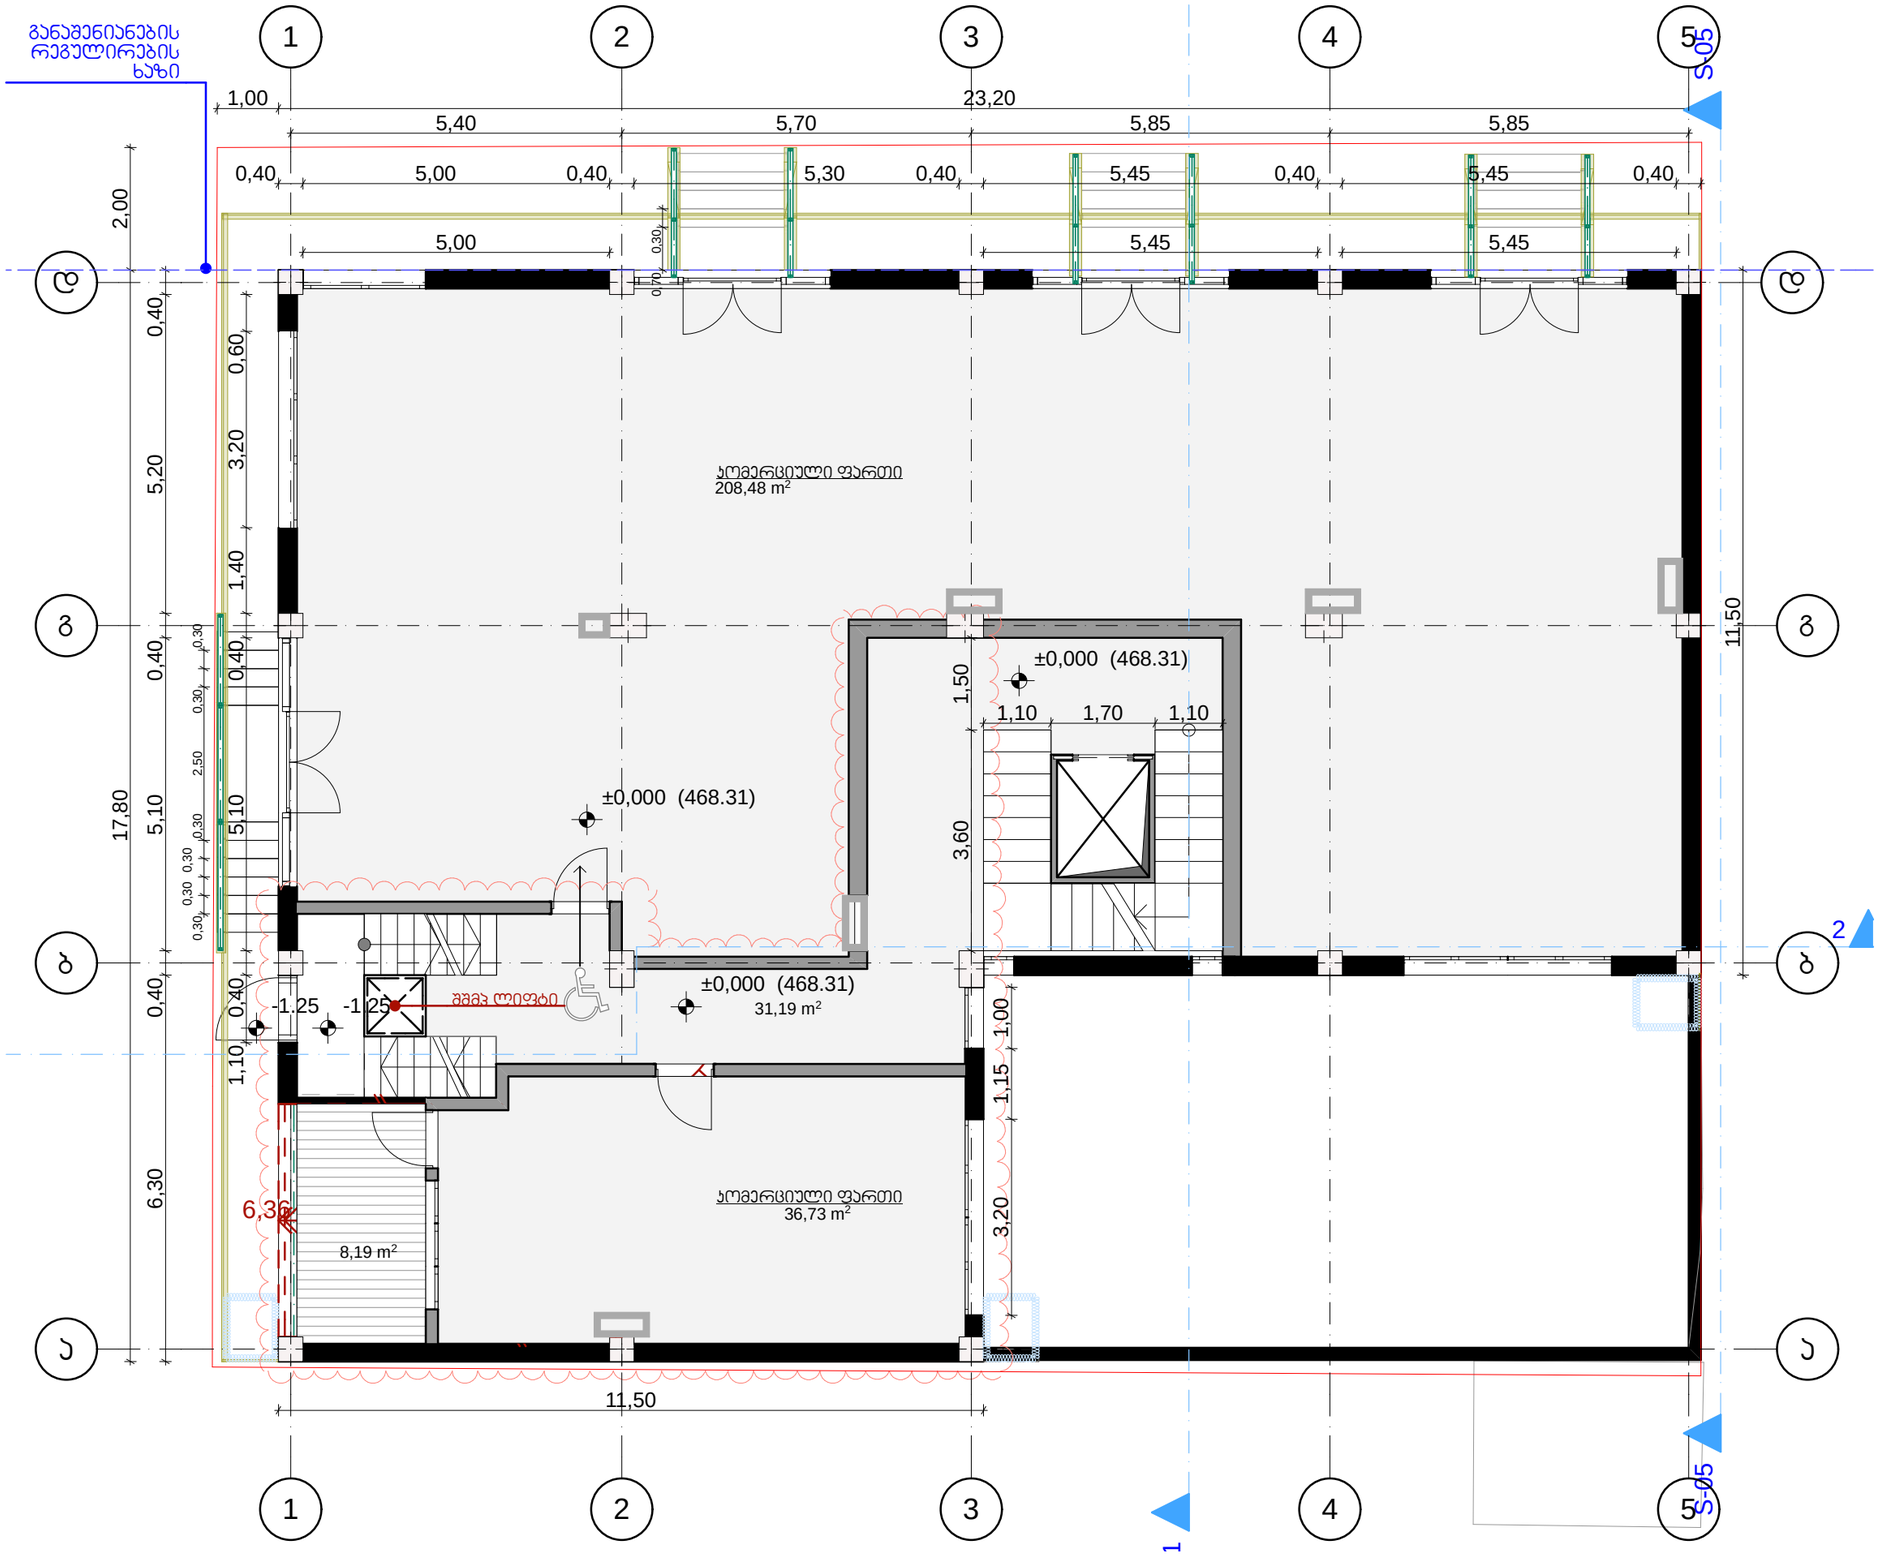

პროექტის დასახელება:

დაბალი ინტენსივობის მრავალბინიანი საცხოვრებელი სახლი

ს.კ:01.10.12.042.016

ნახაზის დასახელება:

გეგმა (0.00 =468.31)

მასშტაბი:	ფორმატი
1:100	A 3

შენიშვნები და პირობითი აღნიშვნები:

- მიწის ნაკვეთის საკადასტრო საზღვარი
- განაშენიანების რეგულირების ხაზი
- პროექტირებული მონაკვეთი
- ტექნიკური დანადგარების განსათავსებელი პარკი

*პროექტირებულია სადარბაზოს პონფიგურაცია, მთავარ ჰოლში მოსახვედრი პიბე, შშმპ ლიფტის განთავსების აღგილი

მოშენება

359,01 m²

ა1 ა2 პონტური

K1/K2

339,22 m²

დირექტორი:
ე.წოწერია

მთავარი არქიტექტორი:
უ.წოწერია

შ.პ.ს "პონსტუდიო"
ქ. თბილისი, პეტრიწის ქ. № 12,

"konstudio" ltd
Tbilisi,# 12 Petritsi str.

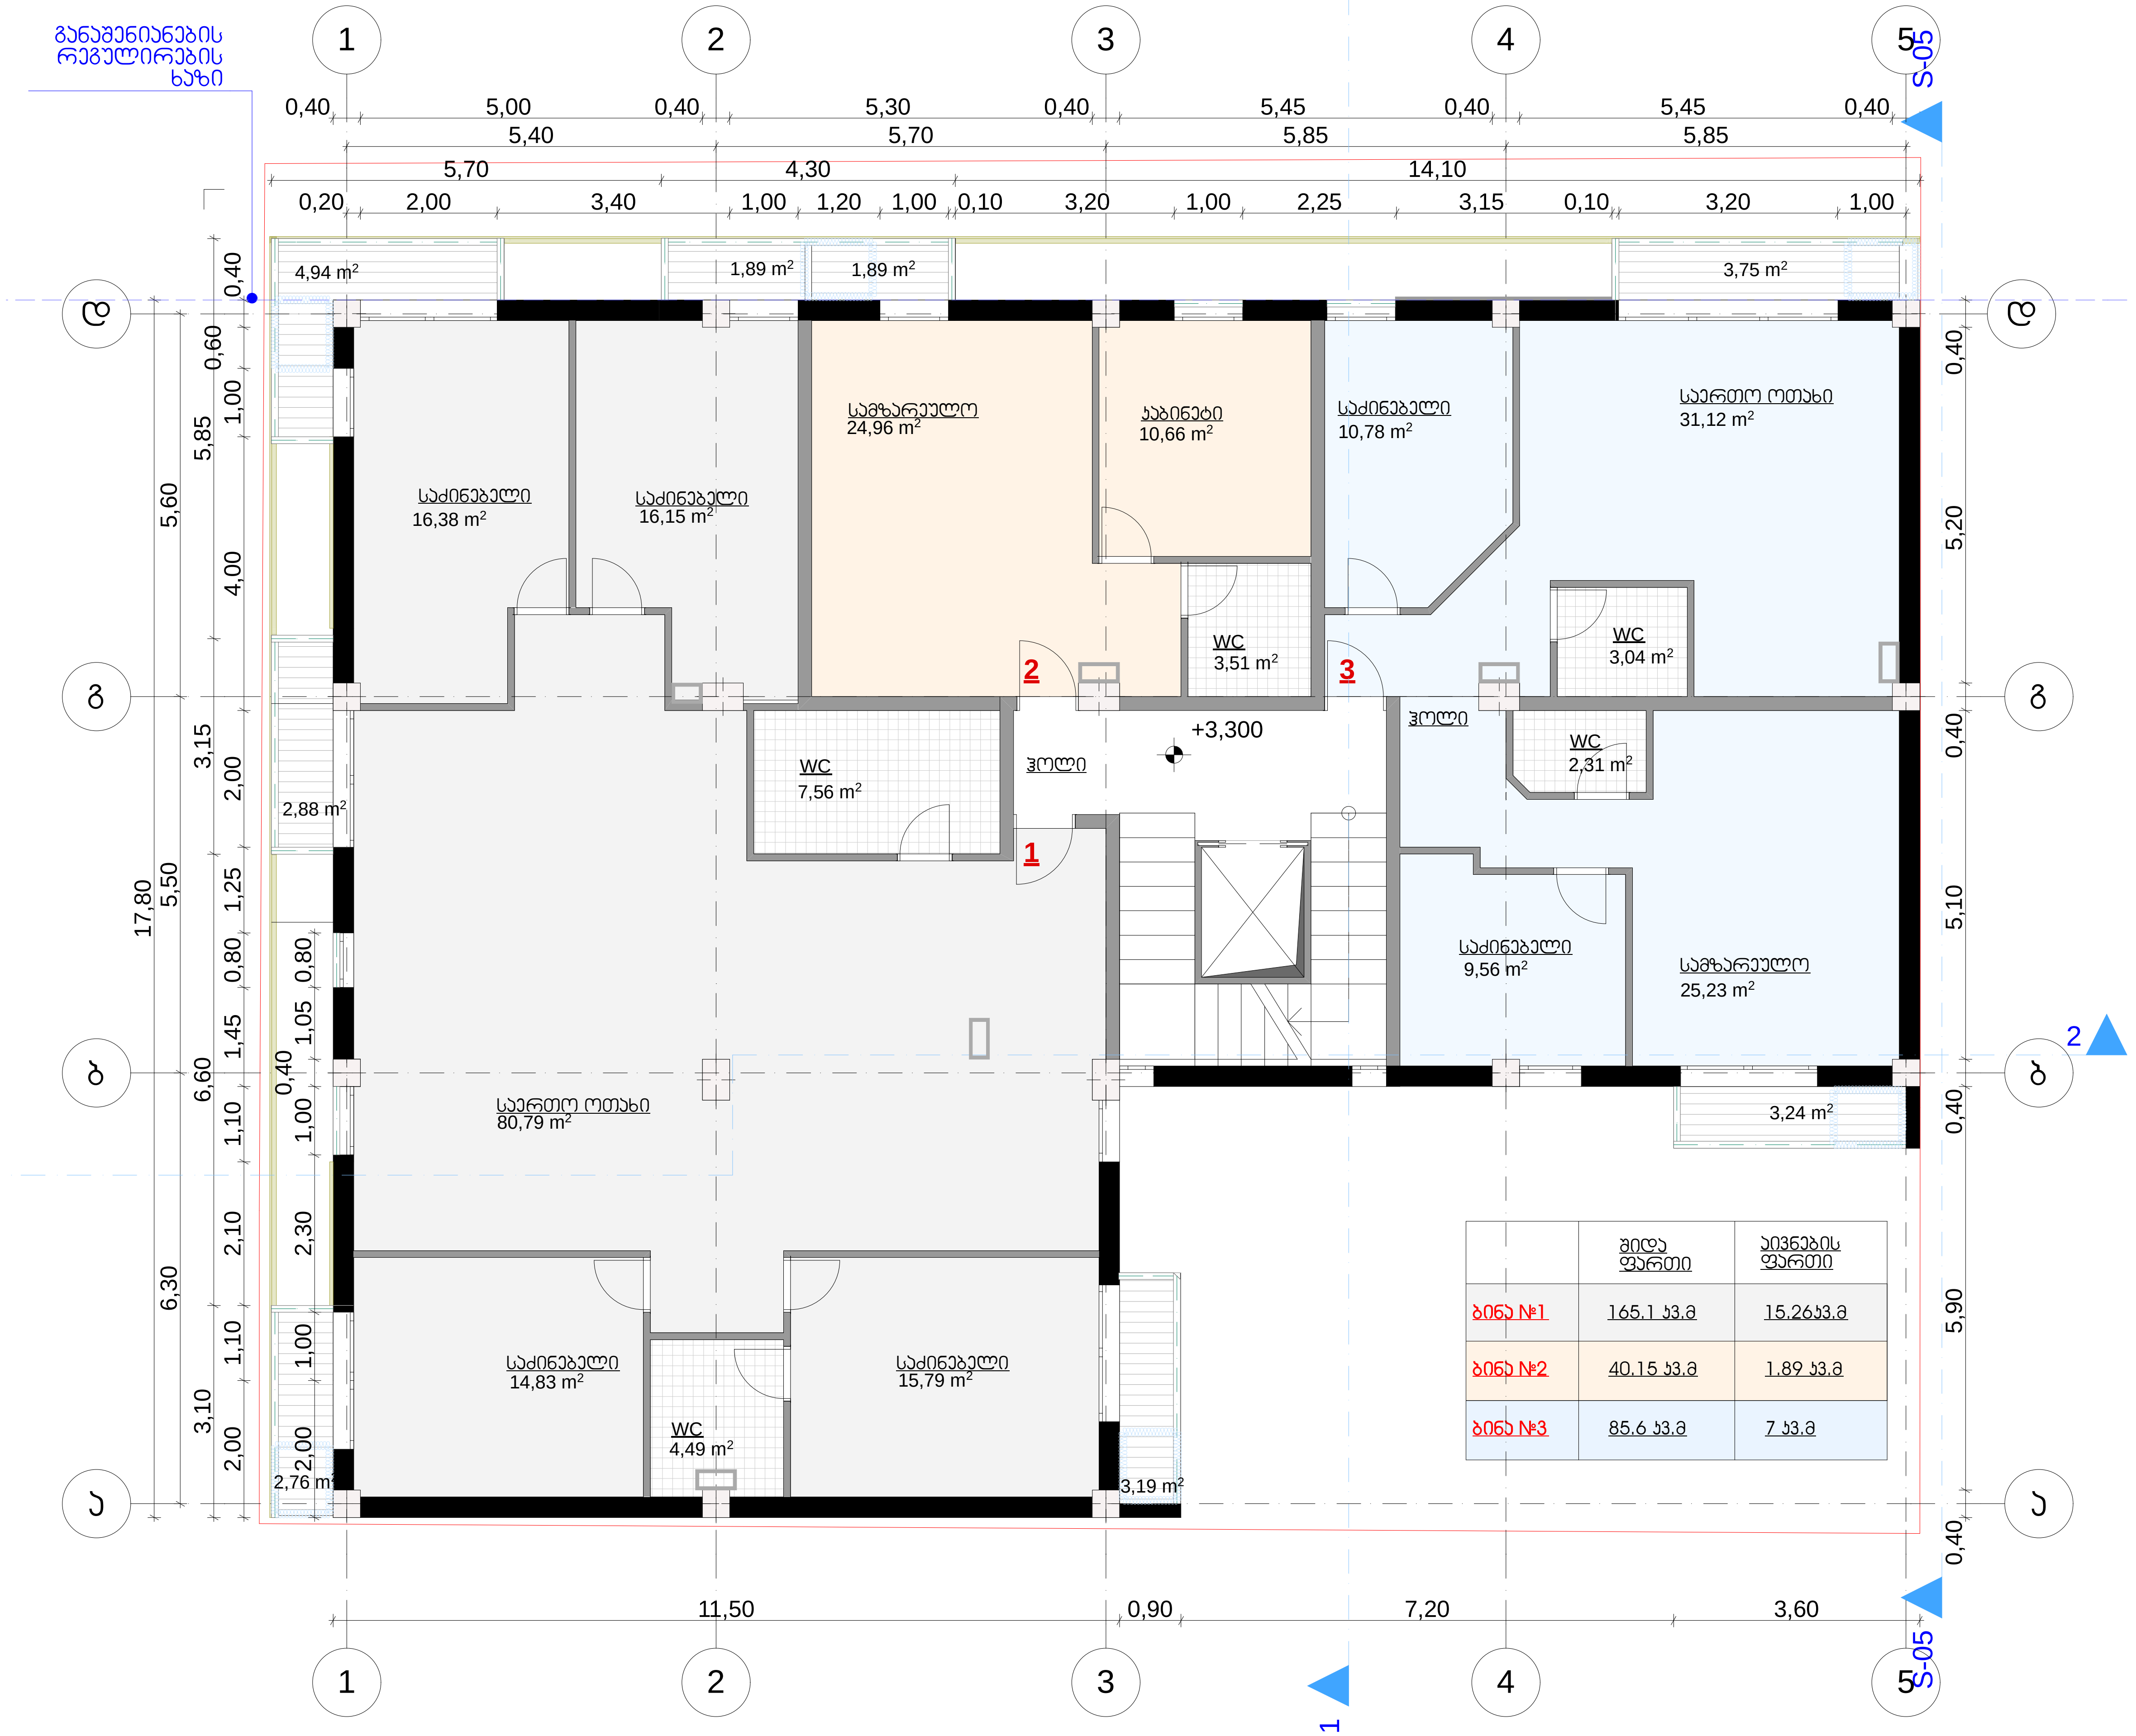

	შიდა ფართი	აივნების ფართი
ბინა №1	165.1 კვ.მ	15.26კვ.მ
ბინა №2	40.15 კვ.მ	1.89 კვ.მ
ბინა №3	85.6 კვ.მ	7 კვ.მ

პროექტის დასახელება:

დაბალი ინტენსივობის მრავალბინიანი საცხოვრებელი სახლი

ს.კ:01.10.12.042.016

ნახაზის დასახელება:

გეგმა (+3.30)

მასშტაბი: 1:100

ფორმატი A 3

შენიშვნები და პირობითი აღნიშვნები:

- მიწის ნაკვეთის საკადასტრო საზღვარი
- განაშენიანების რეგულირების ხაზი
- კორექტირებული მონაკვეთი
- ტექნიკური დანადგარების განსათავსებელი კარადა

*კორექტირებულია მთლიანი შიდა გეგმარება, ტექნიკური დანადგარების კარადების განთავსების ადგილმდებარეობები

კ2 კონტური

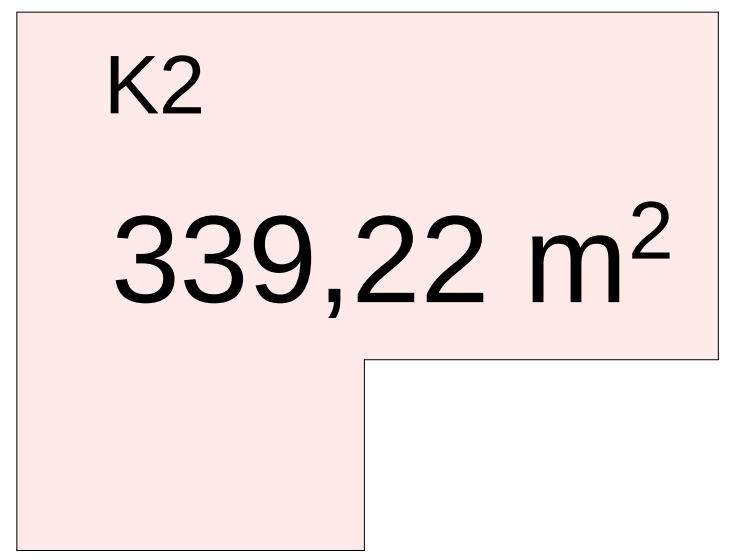

დირექტორი:
ე.წოწერია

მთავარი არქიტექტორი:
უ.წოწერია

შ.პ.ს "კონსტუდიო"
ქ. თბილისი, პეტრიწის ქ. № 12,

"konstudio" ltd
Tbilisi,# 12 Petritsi str.



	ფიდა ფართი	აივნების ფართი
ბინა №4	170.38 კვ.მ	21.1 კვ.მ
ბინა №5	120.64 კვ.მ	12.63 კვ.მ

პროექტის დასახელება:

დაბალი ინტენსივობის მრავალბინიანი საცხოვრებელი სახლი

ს.კ:01.10.12.042.016

ნახაზის დასახელება:

გეგმა (+6.60)

მასშტაბი:	ფორმატი
1:100	A 3

გენიშვნები და პირობითი აღნიშვნები:

- მიწის ნაკვეთის საკადასტრო საზღვარი
- განაშენიანების რეგულირების ხაზი
- პორექტირებული მონაკვეთი
- ტექნიკური დანადგარების განსათავსებელი პარკი

*პორექტირებულია მთლიანი მიწის გეგმარება, ტექნიკური დანადგარების პარკების განთავსების აღმილმდებარეობები

პ2 პონტური

K2

339,22 m²

დირექტორი:
ე.წოწერია

მთავარი არქიტექტორი:
ე.წოწერია

შ.პ.ს "პონსტუდიო"
ქ. თბილისი, პეტრიწის ქ. № 12,
"konstudio" ltd
Tbilisi,# 12 Petritsi str.



	შიდა ფართი	აივნების ფართი
ბინა №6	290.1 კვ.მ	30.8 კვ.მ

პროექტის დასახელება:

დაბალი ინტენსივობის მრავალბინიანი საცხოვრებელი სახლი

ს.კ:01.10.12.042.016

ნახაზის დასახელება:

გეგმა (+9.90)

მასშტაბი:	ფორმატი
1:100	A 3

შენიშვნები და პირობითი აღნიშვნები:

- მიწის ნაკვეთის საკადასტრო საზღვარი
- განაშენიანების რეგულირების ხაზი
- კორექტირებული მონაკვეთი
- ტექნიკური დანადგარების განსათავსებელი კარადა

*კორექტირებულია მთლიანი შიდა გეგმარება, ტექნიკური დანადგარების კარადების განთავსების ადგილმდებარეობები

კ2 კონტური

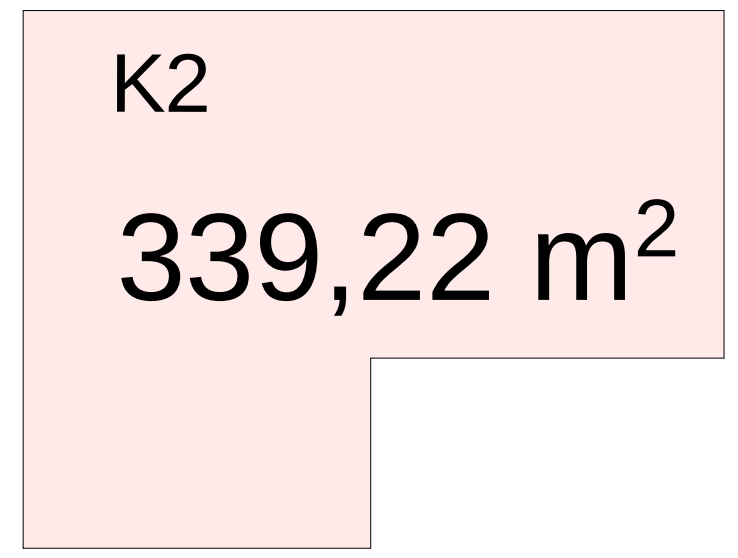

დირექტორი:
ე.წოწერია

მთავარი არქიტექტორი:
უ.წოწერია

შ.პ.ს "კონსტუდიო"
ქ. თბილისი, პეტრიწის ქ. № 12,

"konstudio " ltd
Tbilisi,# 12 Petritsi str.



	შიდა ფართი	აივნების ფართი
ბინა №7	291.30 კვ.მ	37.82 კვ.მ

პროექტის დასახელება:

დაბალი ინტენსივობის მრავალბინიანი საცხოვრებელი სახლი

ს.კ:01.10.12.042.016

ნახაზის დასახელება:

გეგმა (+13.20)

მასშტაბი:	ფორმატი
1:100	A 3

გენიშვნები და პირობითი აღნიშვნები:

- მიწის ნაკვეთის საკადასტრო საზღვარი
- განაშენიანების რეგულირების ხაზი
- პორექტირებული მონაკვეთი
- ტექნიკური დანადგარების განსათავსებელი პარკი

*პორექტირებულია მთლიანი მიწა გეგმარება, ტექნიკური დანადგარების პარკების განთავსების აღგილმდებარეობები

კვ პონტური

K2

339,22 m²

დირექტორი:
ე.წოწერია

მთავარი არქიტექტორი:
უ.წოწერია

შ.პ.ს "პონსტუდიო"
ქ. თბილისი, პეტრიწის ქ. № 12,

"konstudio" ltd
Tbilisi,# 12 Petritsi str.



	შიდა ფართი	აივნების ფართი
ბინა №8	172.95 კვ.მ	37.53 კვ.მ
ბინა №9	97.91 კვ.მ	26.87 კვ.მ

კვ პონტური

K2

318,34 m²

პროექტის დასახელება:

დაბალი ინტენსივობის მრავალბინიანი საცხოვრებელი სახლი

ს.კ:01.10.12.042.016

ნახაზის დასახელება:

გეგმა (+16.50)

მასშტაბი:	ფორმატი
1:100	A 3

გენიშვნები და პირობითი აღნიშვნები:

- მიწის ნაკვეთის საკადასტრო საზღვარი
- განაშენიანების რეგულირების ხაზი
- პორექტირებული მონაკვეთი
- ტექნიკური დანადგარების განსათავსებელი პარალე

*პორექტირებულია მთლიანი მიდე გეგმარება, ტექნიკური დანადგარების პარალების განთავსების აღდილმდებარეობები

დირექტორი:
ე.წოწერია

მთავარი არქიტექტორი:
უ.წოწერია

შ.პ.ს "პონსტუდიო"
ქ. თბილისი, პეტრიწის ქ. № 12,

"konstudio " ltd
Tbilisi,# 12 Petritsi str.

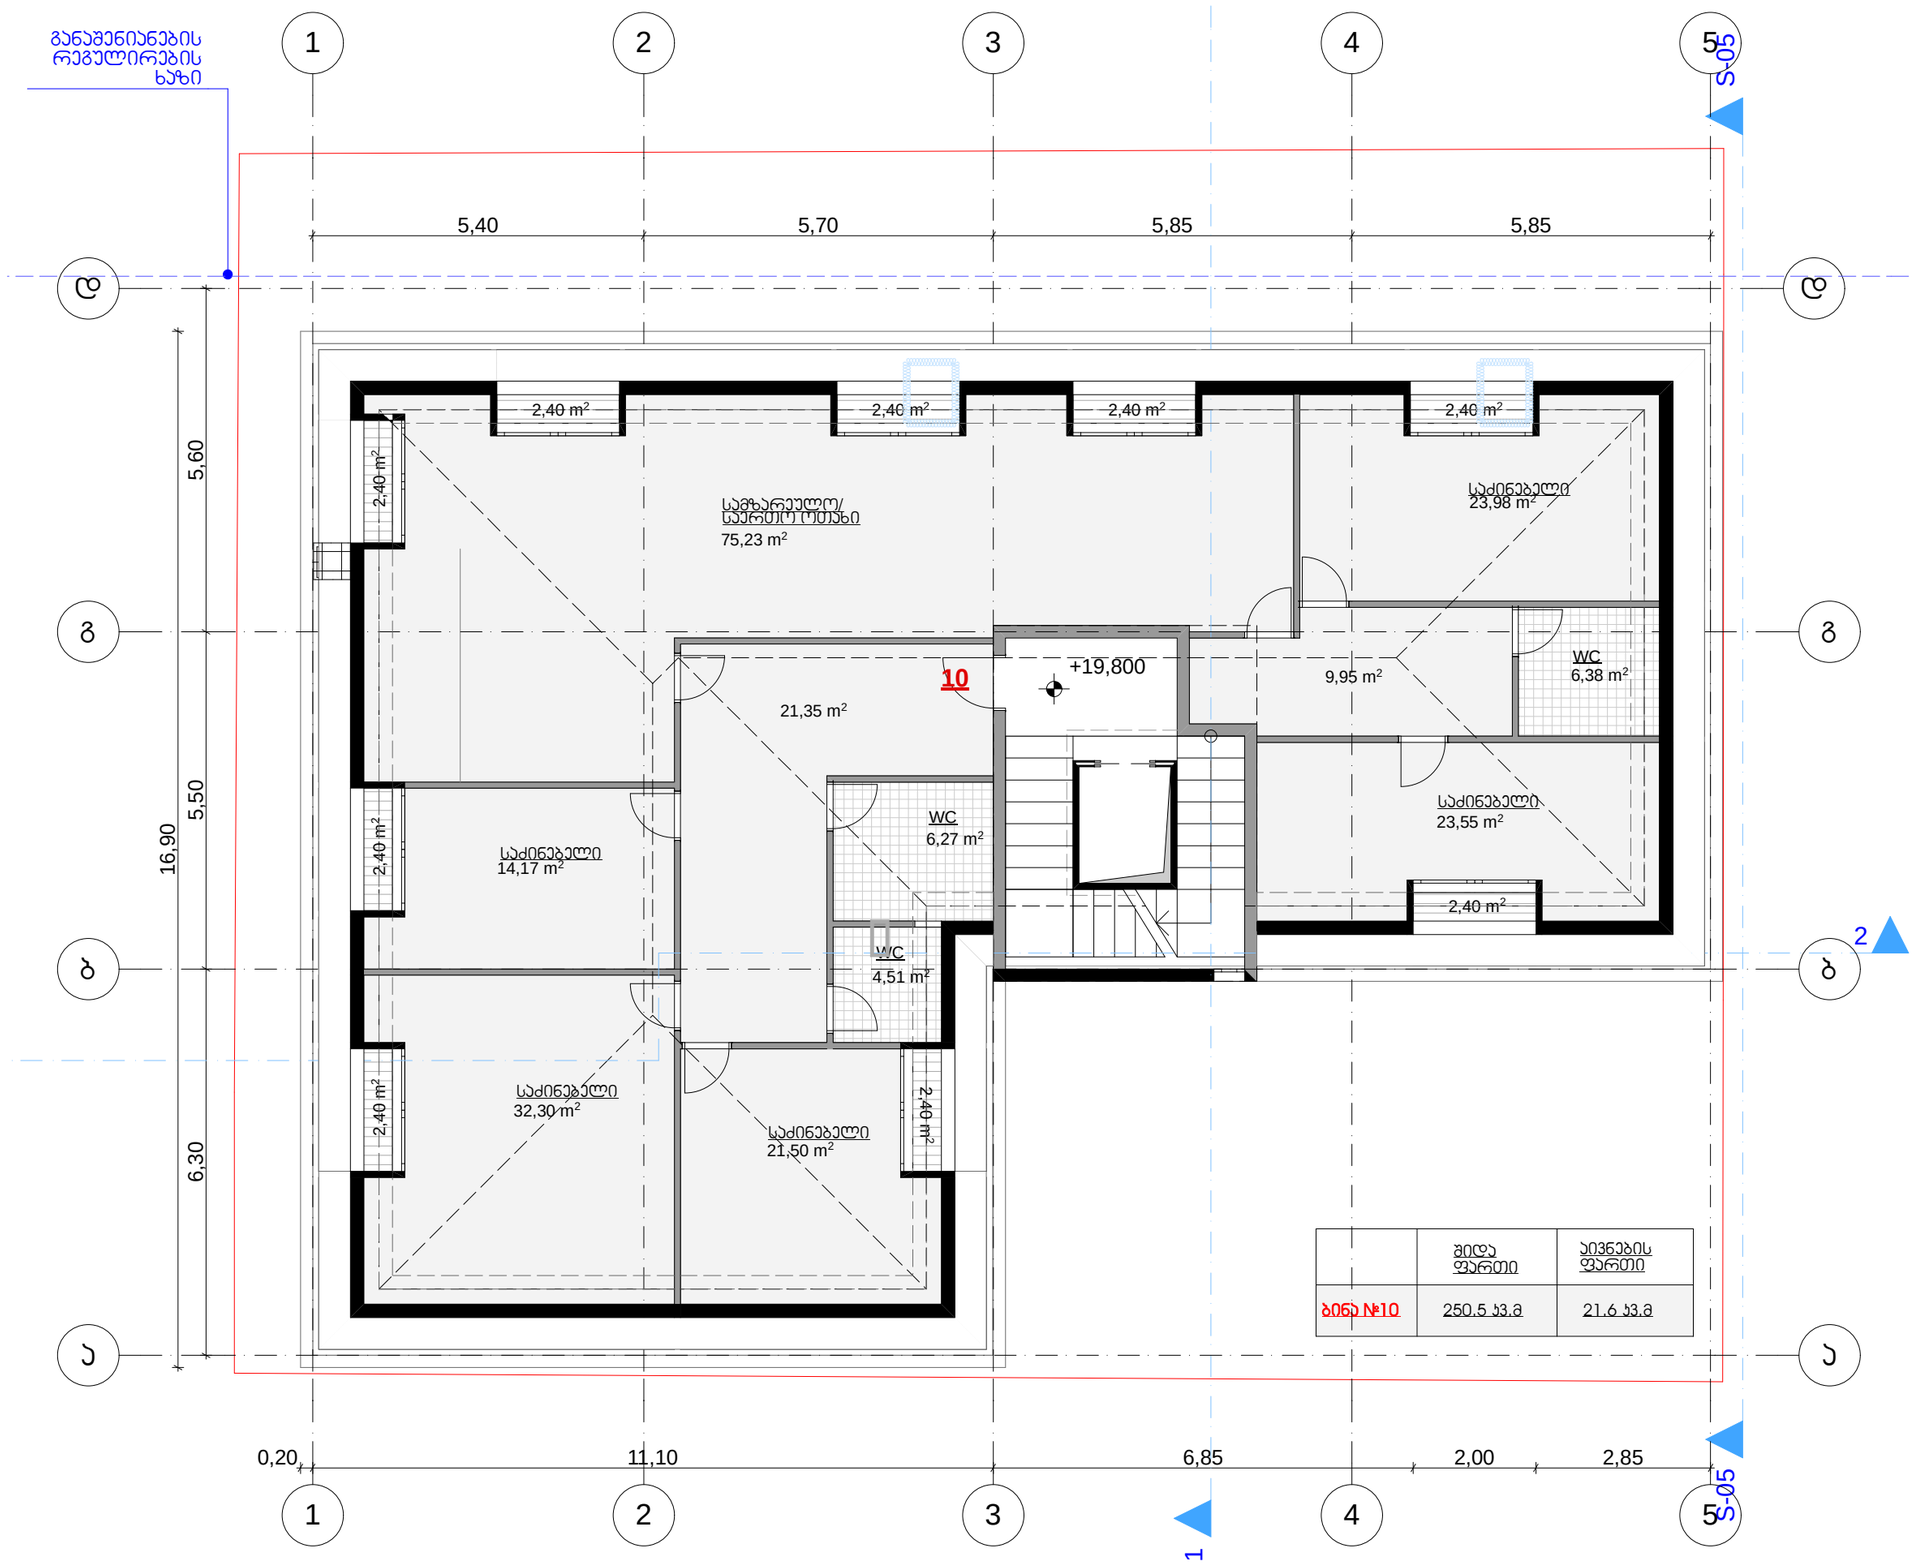

	შიდა ფართი	აივნების ფართი
ბინა №10	250.5 კვ.მ	21.6 კვ.მ

პროექტის დასახელება:

დაბალი ინტენსივობის მრავალბინიანი საცხოვრებელი სახლი

ს.კ:01.10.12.042.016

ნახაზის დასახელება:

მანსარდის გეგმა (+19.80)

მასშტაბი:	ფორმატი
1:100	A 3

გენმგვნები და პირობითი აღნიშვნები:

- მიწის ნაკვეთის საკადასტრო საზღვარი
- განაშენიანების რეგულირების ხაზი
- პორექტირებული მონაკვეთი
- ტექნიკური დანადგარების განსათავსებელი პარალა

*პორექტირებულია მთლიანი მიდა გეგმარება, ფანარების რაოდენობა და გაბარიტები, ტექნიკური დანადგარების პარალების განთავსების აღწილმდებარეობები

დირექტორი:
ე.წოწორია

მთავარი არქიტექტორი:
ე.წოწორია

შ.პ.ს "კონსტუდიო"
ქ. თბილისი, პეტრიწის ქ. № 12,
"konstudio" ltd
Tbilisi,# 12 Petritsi str.