
ფასადი ა-ზ

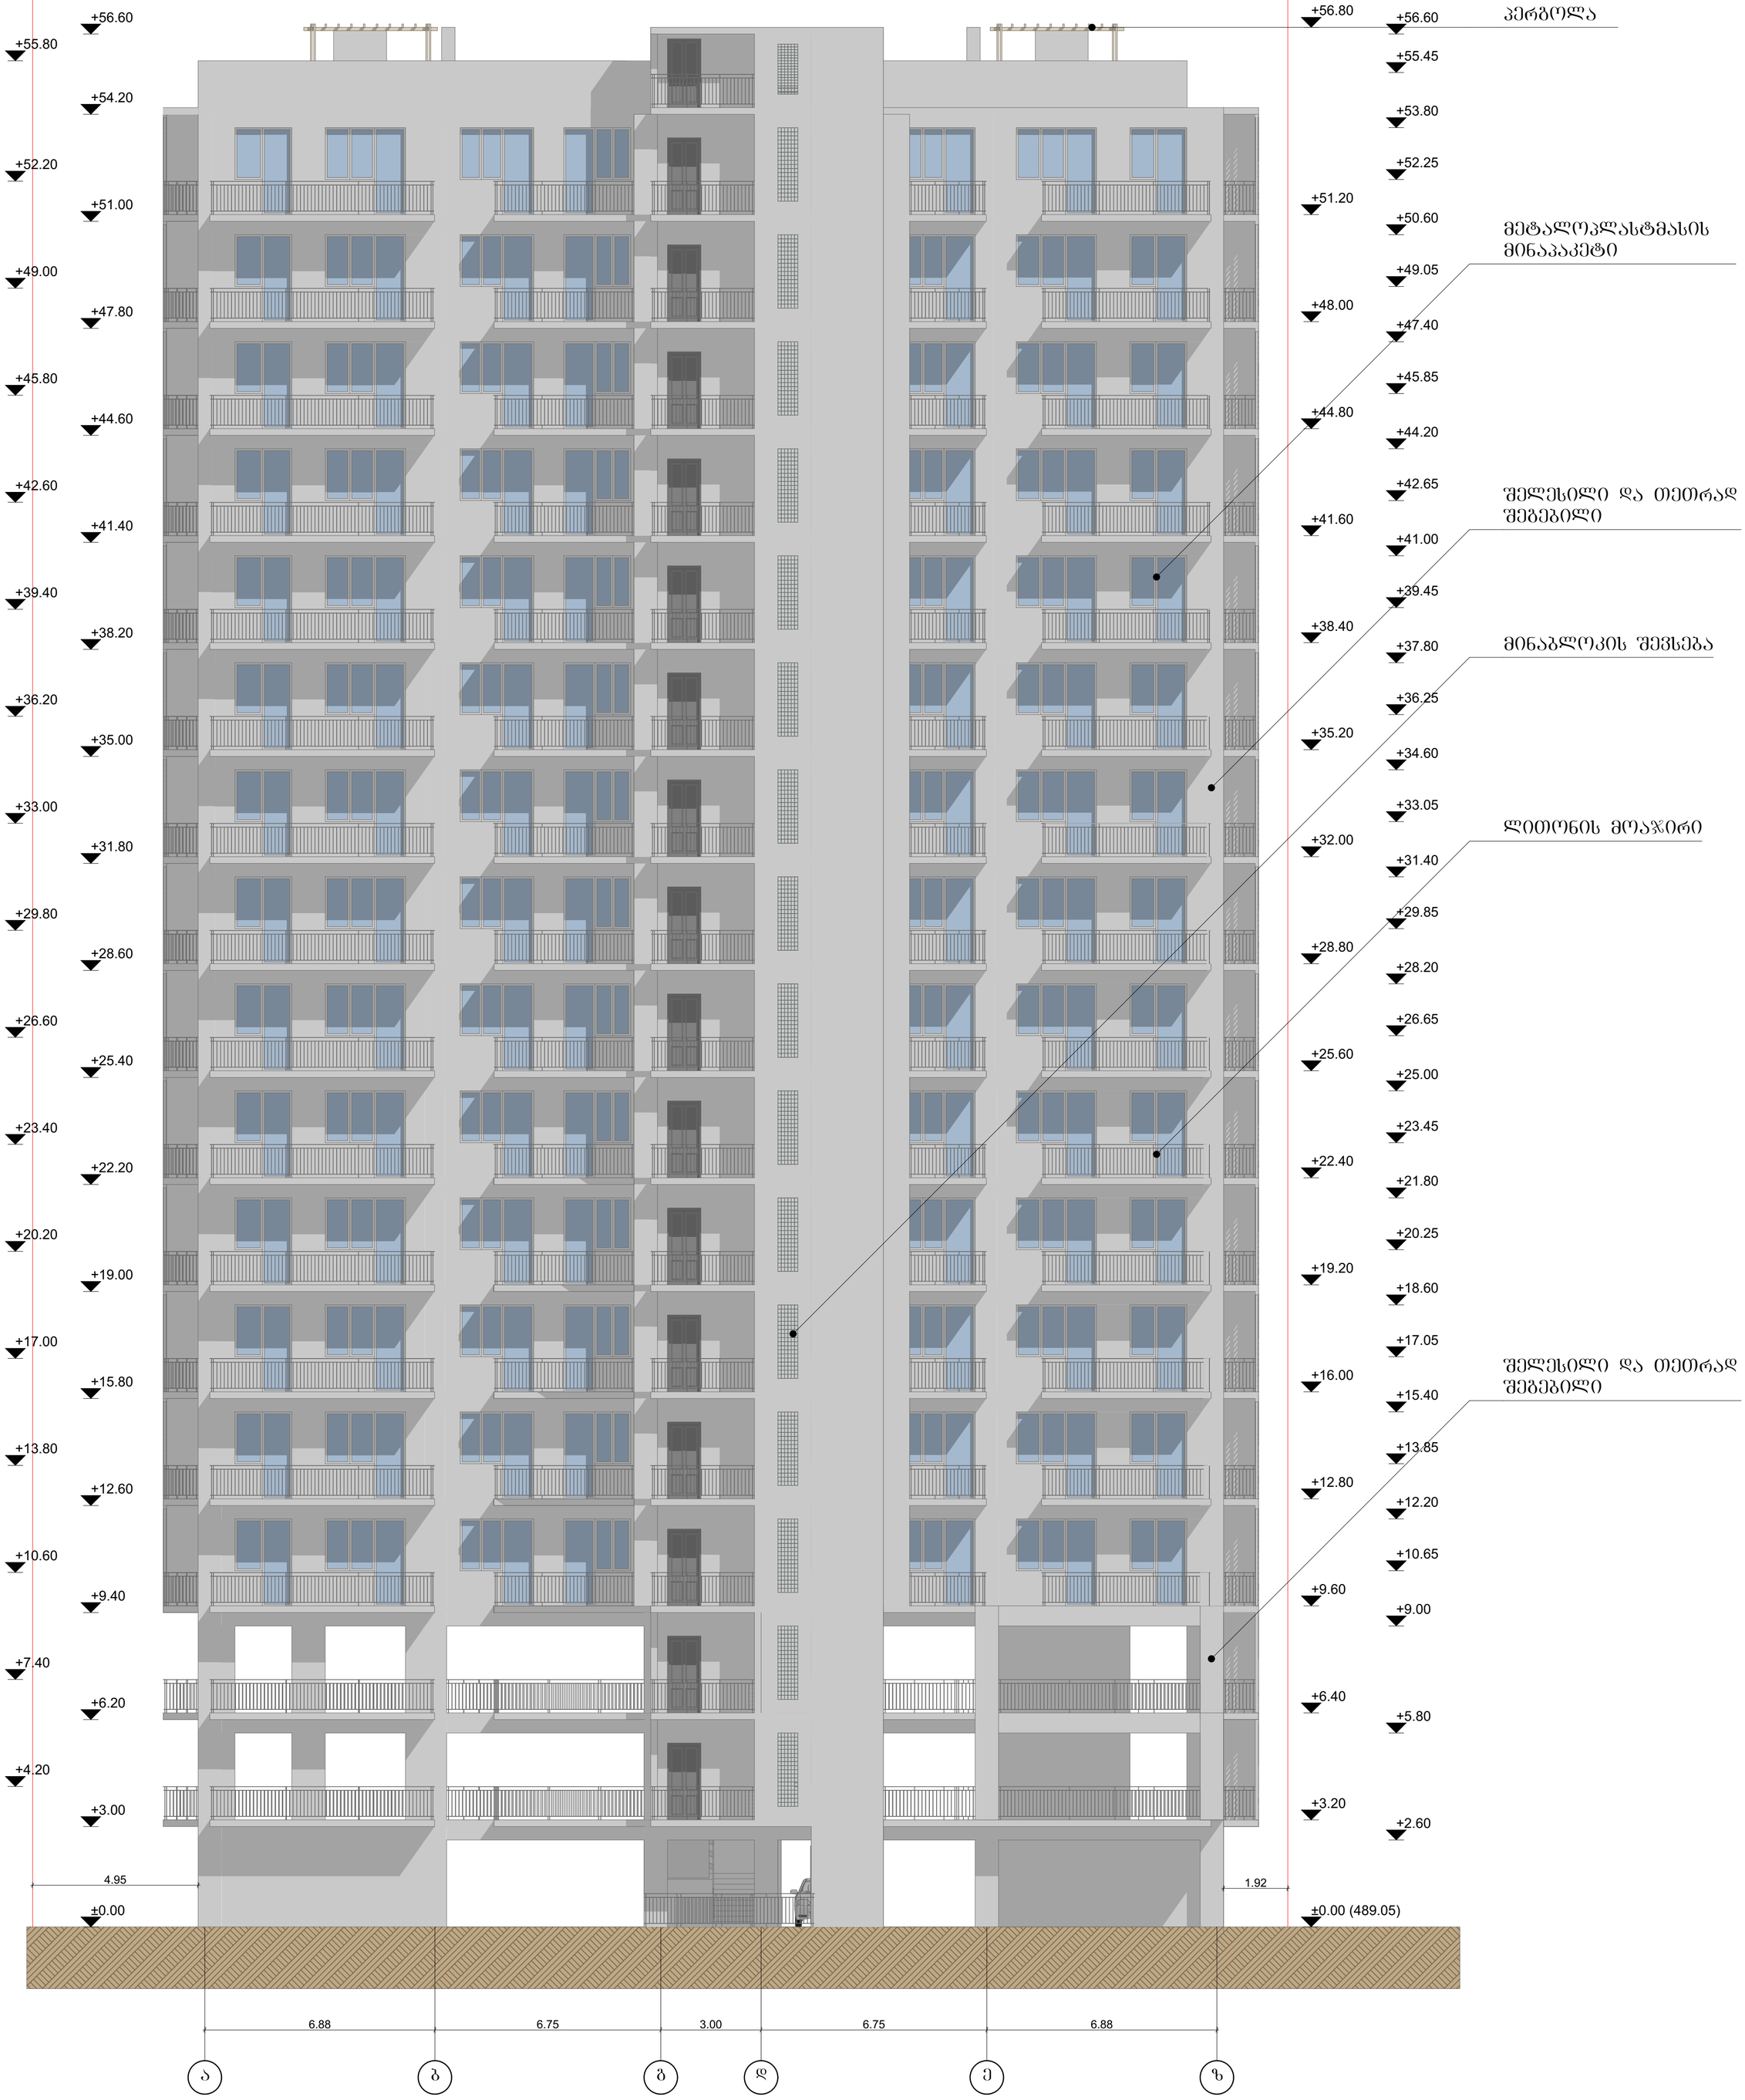

		2017	ინდ. მეწარმე "დავით ბაირამაშვილი"		
		1:100	ქ. თბილისი, მაისურაძის ქუჩა № 11 (ნაკვეთი 04\007)		
ხელმძღვანელი	დ.ბაირამაშვილი		მრავალბინიანი საცხოვრებელი სახლის არქიტექტურული პროექტის კორექტირება	სტადია	ფურცელი	სულ
პრ. ავტორი	თ. დურმიშიძე			პრ.		
კონსტრუქტორი	მ.სავლეიძე		ფასადი ა-ზ	დამკვეთი ბესო თოდუა		


