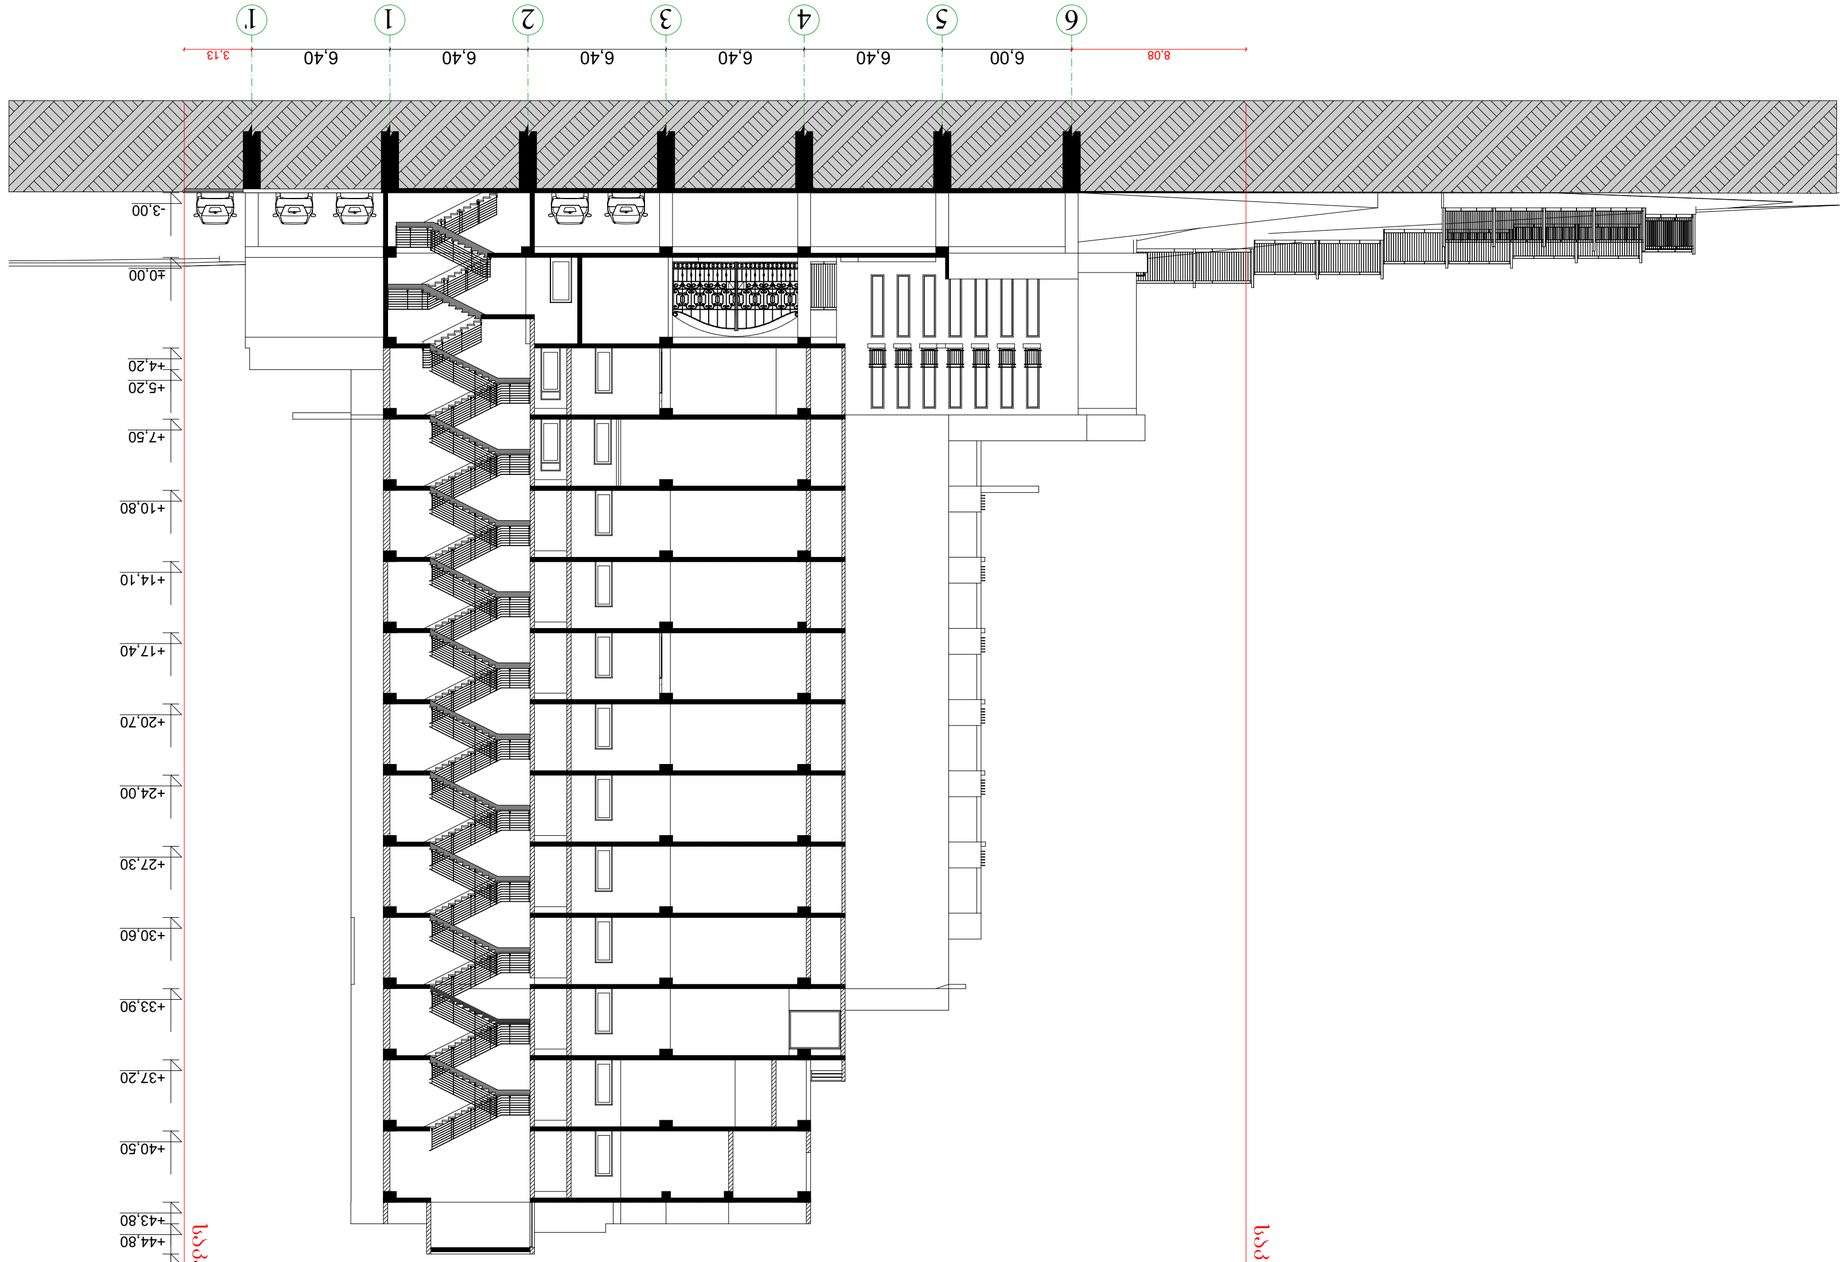

ჭრილი 1-1

პროექტის დასახელება	მრავალბინიანი საცხოვრებელი სახლის მშენებლობა №11-ში მდებარე ნაკვეთზე ს/კ 30.06.03.001 და ს/კ 30.06.03.002 მიმდებარე ტერიტორიის კეთილმოწყობა. ნაკვეთის ფართობი: 4000 მ2 მიწის ნაკვეთის მისამართი: ქ. თბილისი, ვაჟა-ფშაველას V გ/კ
ნახაზის დასახელება	ჭრილი 1-1
ავტორი	ი/მ "ჭიაური" შ.პ.ს.
ავტორის ხელმოწერა	
ავტორის ნომერი	404952583
ტექნიკური ზედამხედველის ხელმოწერა	
მასშტაბი	1:100
ფორმატი	A-3
ფურცლების რაოდენობა	2017წ

ჭრილი 2-2

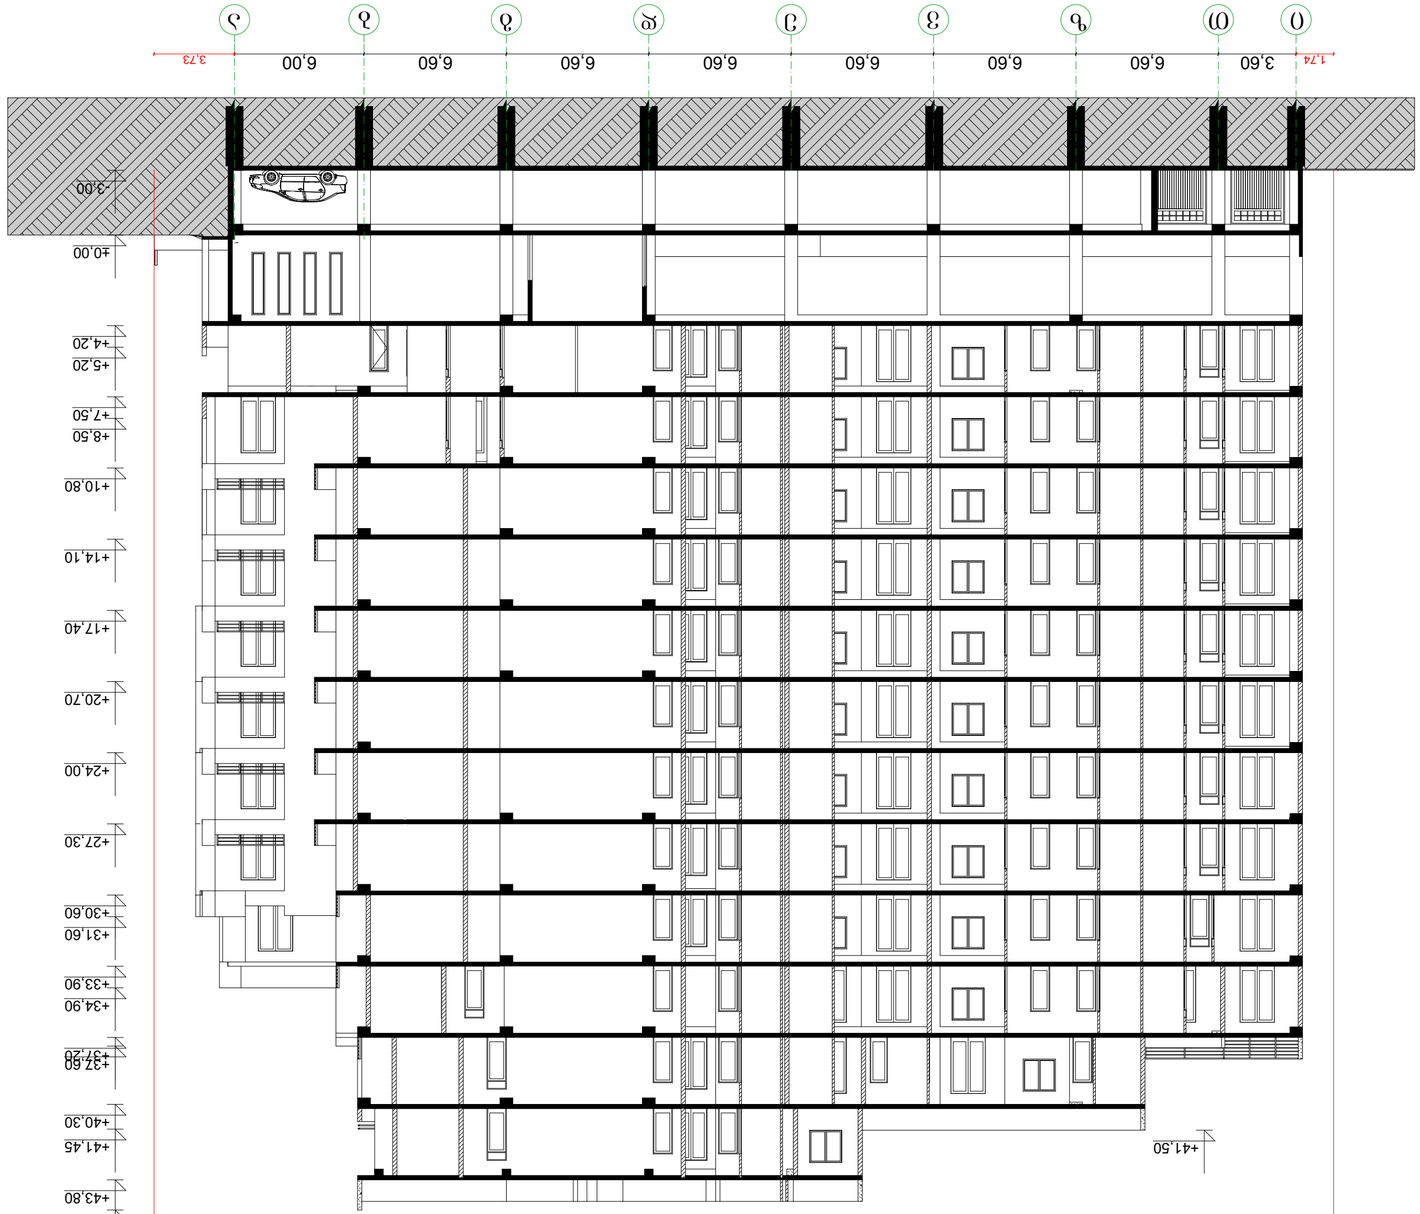

სამშენებლო ნებართვის საფუძველზე

სამშენებლო ნებართვის საფუძველზე

შენობის დანიშნულება	საცხოვრებელი სახლი
ფუნქციური ზონა	
ნაკვეთის მისამართი	ქ. თბილისი, ვაჟა-ფშაველას გამზ. N#11-ის მიმდებარედ ნაკვეთი N 2
ნაკვეთის საკადასტრო კოდი	
ნაკვეთის ფართობი	
მშენებლობის ტიპი	
სართულების რაოდენობა	
ზედაპირული ფართობი	
სამშენებლო ფართობი	
სულ ფართობი	
ავტოსადგომების რაოდენობა	
ავტოსადგომების ფართობი	
ბინების რაოდენობა	
ბინების ფართობი	
ბინების საერთო ფართობი	
ბინების საცხოვრებელი ფართობი	
ბინების საერთო ფართობი	
ბინების საცხოვრებელი ფართობი	

ა(ა)იპ "არქიტექტორთა სახელოსნო"			
ხელმძღვანელი			
არქიტექტორი			
კონსტრუქციული ნაწილი			
ელექტრომოწყობილობა			
სანტექნიკა			
გენგეგმა			
ინჟინერი			
ინჟინერი			
ინჟინერი