საქართველო
ქ. თბილისის მერია
სსიპ თბილისის არქიტექტურის სამსახური

გლდანი, V მ/რ, კ. 11-ის მიმდებარე ტერიტორია ქ. თბილისი, გლდანის დასახლება V მ/რ
2459კვ.მ არასასოფლო-სამეურნეო დანიშნულების სკ-ით 01.11.12.005.253 მიწის ნაკვეთის ტოპოგრაფიული

გეგმა

სამსახურის უფროსი

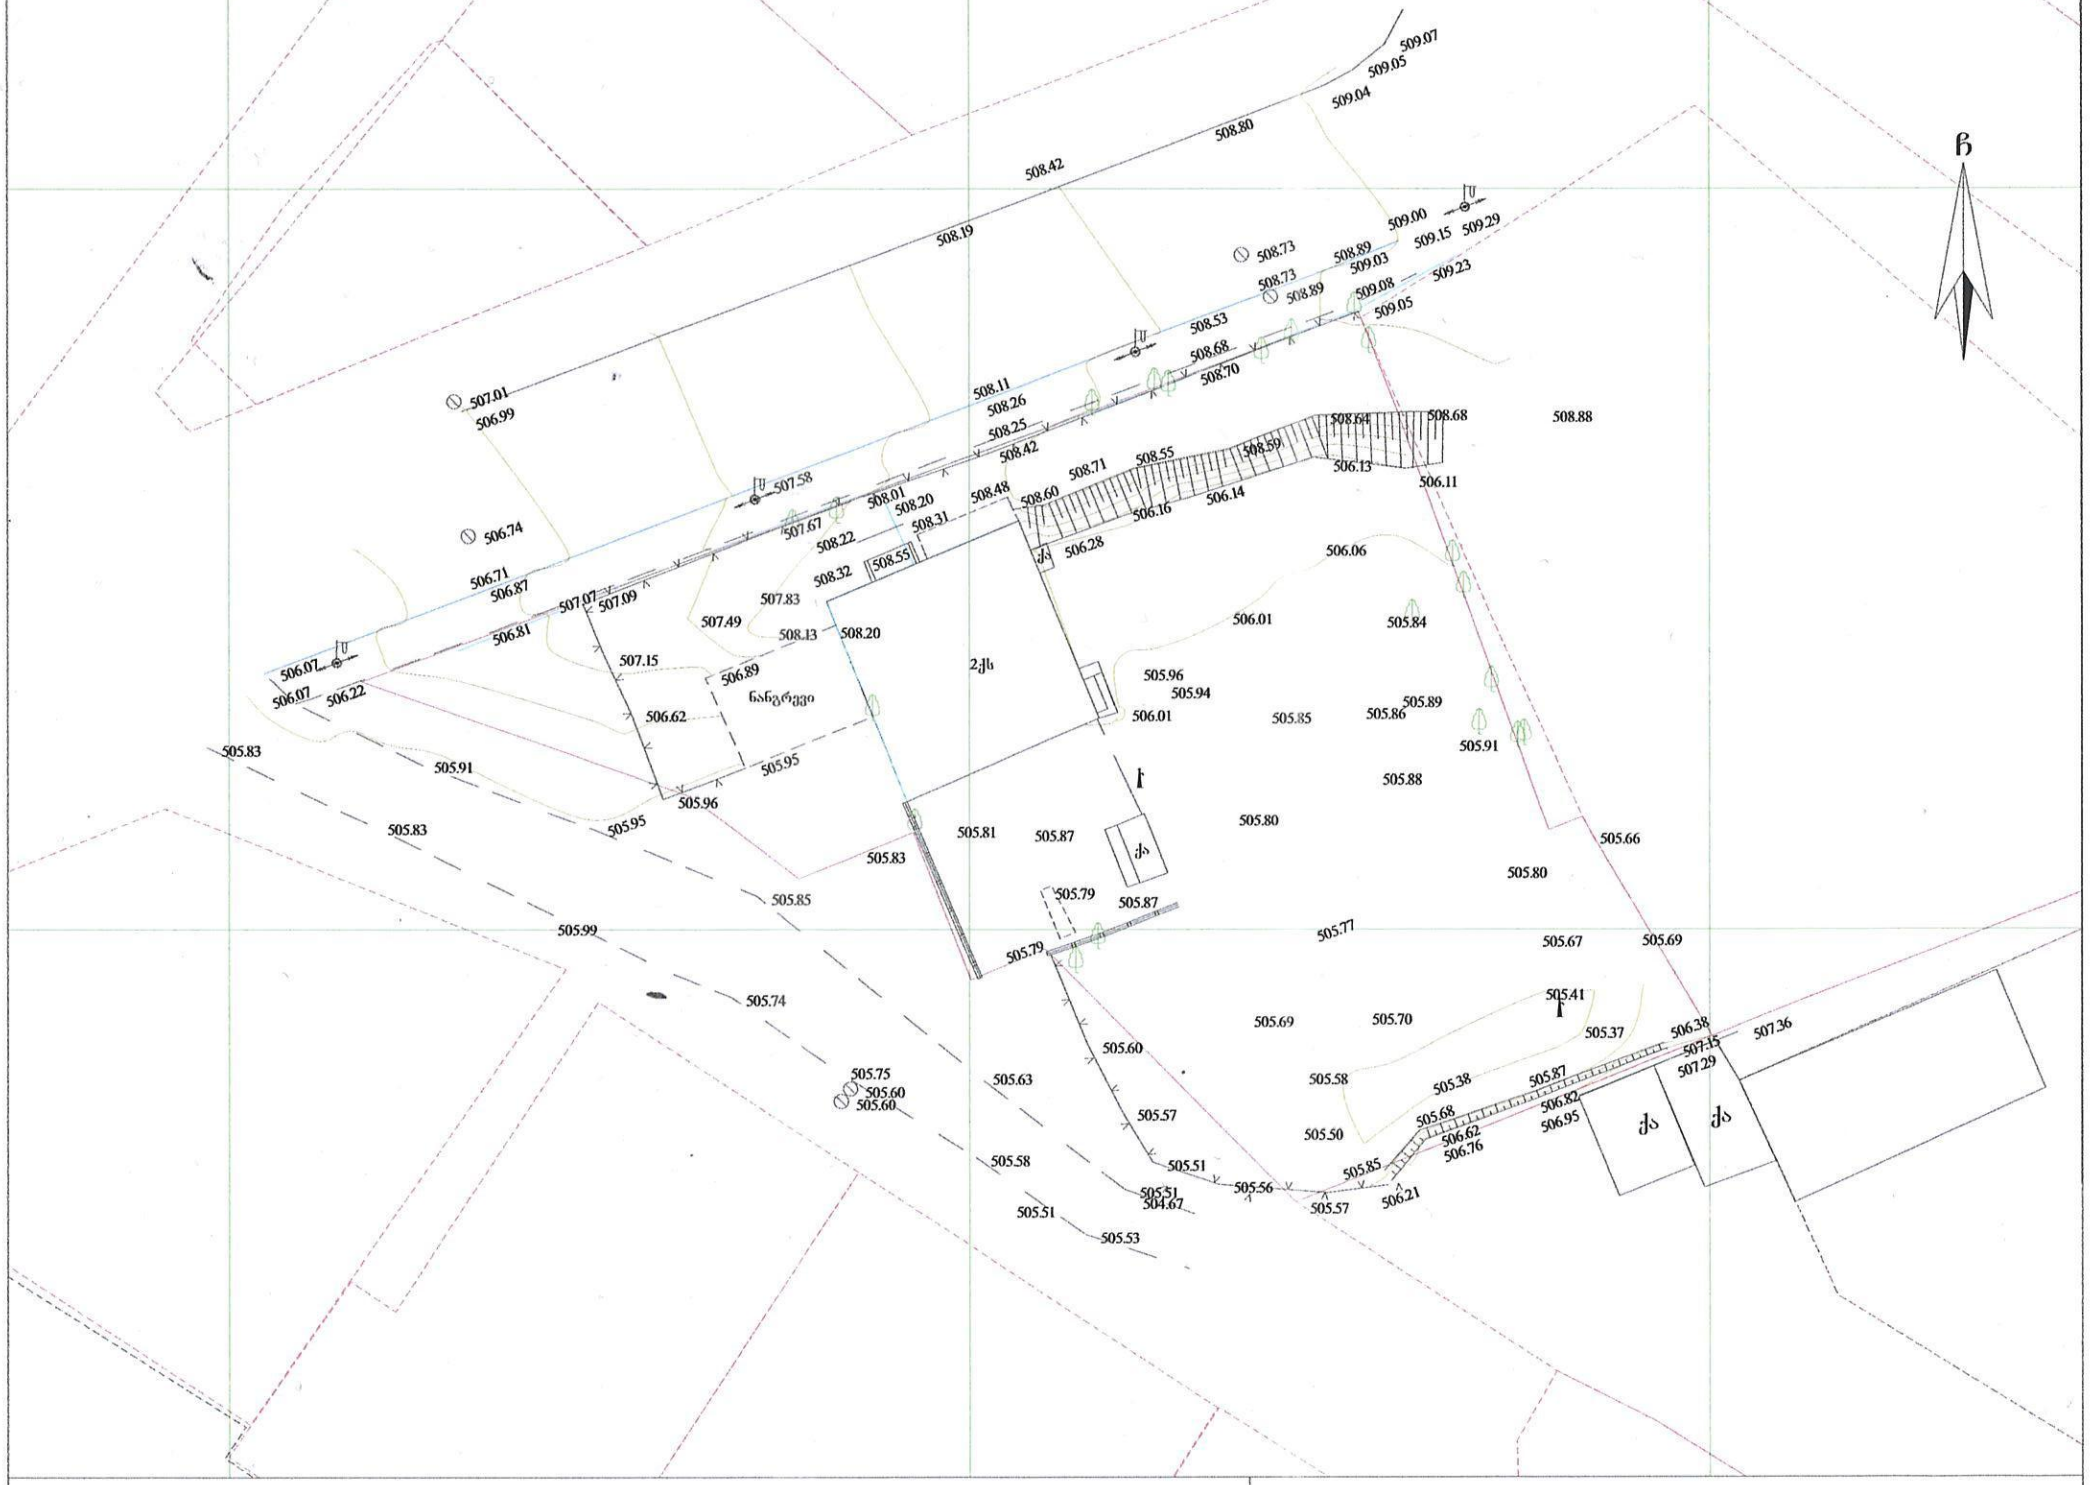
ნაგვავი
2ქს
ქს
ქა
ქა
ქა

საქართველო
ქ. თბილისის მერია
სსიპ თბილისის არქიტექტურის სამსახური

გლდანი, V მ/რ, კ. 11-ის მიმდებარე ტერიტორია ქ. თბილისი, გლდანის დასახლება V მ/რ
2459კვ.მ არასასოფლო-სამეურნეო დანიშნულების სკ.-ით 01.11.12.005.253 მიწის ნაკვეთის ტოპოგრაფიული

გეგმა

სამსახურის უფროსი

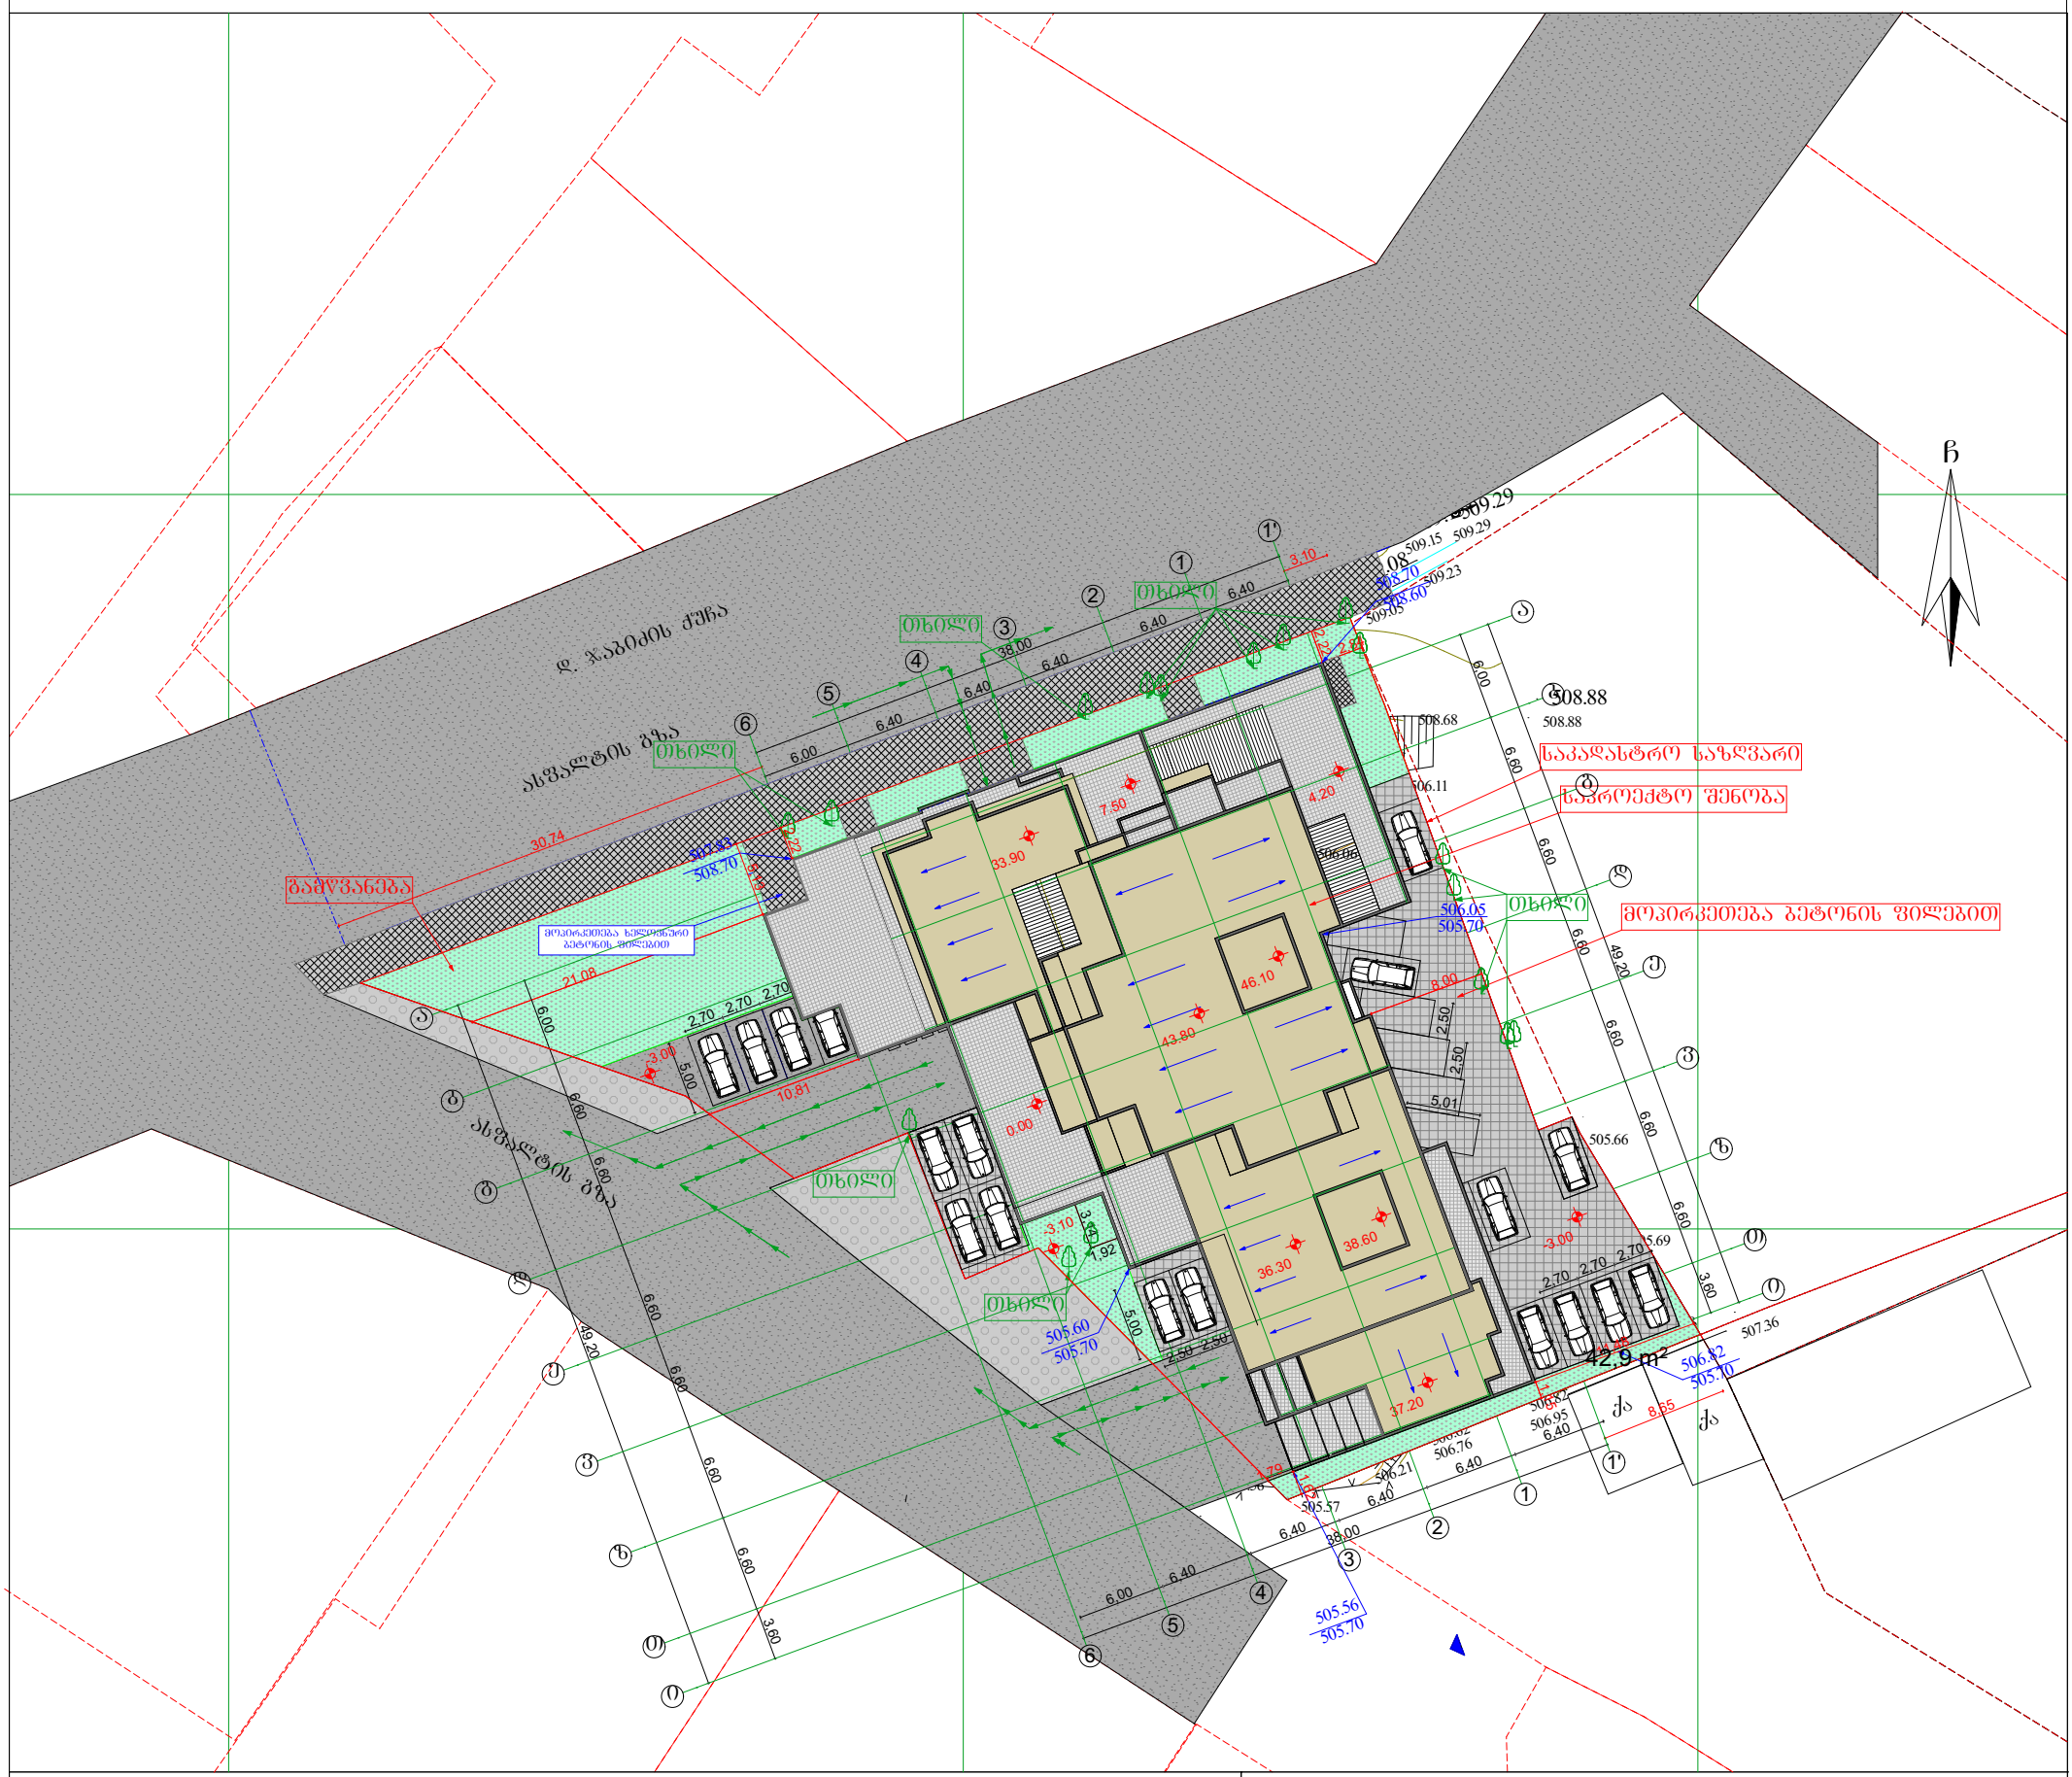

პირობითი აღნიშვნები

WGS 1984 -ის კოორდინატთა სისტემის

UTM პროექცია

ძს	საცხ. შენობა		ბორდიული		ჭიშკარი
ძა	არასაცხ. შენობა		ხის ღობე		ბეტონი
	ფარდული		ქვის კედელი	წ	წყალგაყვანილობა
	მშენებარე შენობა		კედელი	გ	გაზი
			ფლატე	კ	კანალიზაცია
	სატრანსფორ. ჯიხური		რკინიგზა	სან	სანიაღვრე
	ხეები		სამეთვალყურეო ჭაბი	კბ	კავშირგაბმულობა
	გარე განათება		ელ. გადამცემი ხაზი	ელ	ელ. ქსელები
				თბ	გათბობა

შენიშვნა: 1) ნაკვეთის საზღვარი (თუ იგი არის ნახაზზე) მითითებულია დამკვეთის მიერ

2) მიწის სამუშაოების შესრულებისას შეატყობინეთ კომუნიკაციის წარმომადგენლებს

შ.პ.ს "კარე"
ს.კ 404952583

ტექნიკური დირექტორი:		რ. ნოდია
არქიტექტორი:		გ. ყიფშიძე
დამკვეთი:		შპს ნოლა16
მაშტაბი: 1:500	2017წ.	