ქ. თბილისი, ს. ქურდიანის ქ. №2ბ

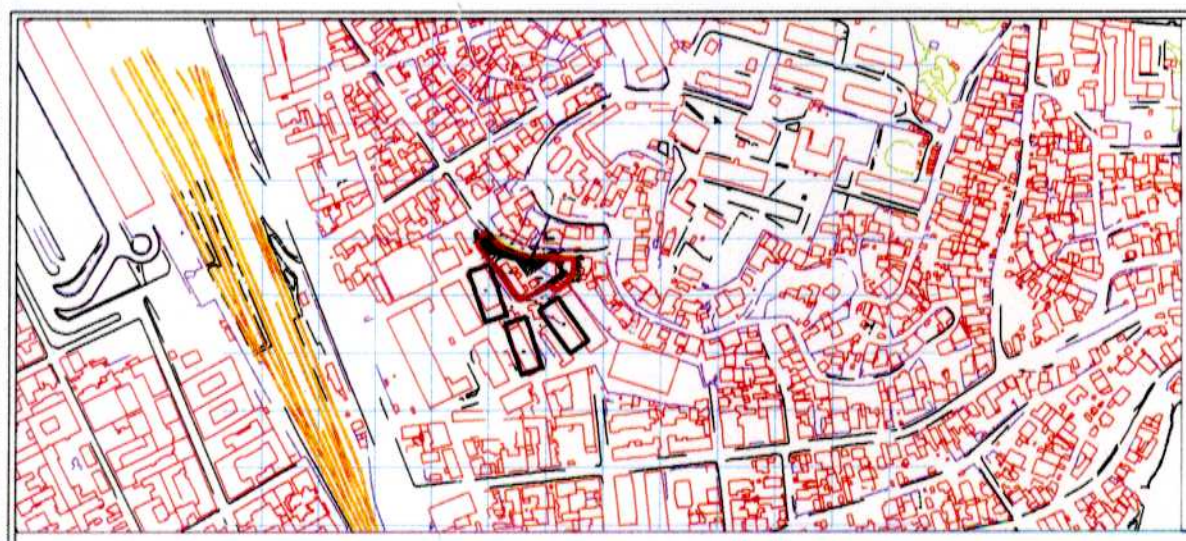

შენიშვნა

წითელი ხაზები დატანილია
საჯარო რეესტრის ეროვნული სააგენტოს,
თბილისის სარეგისტრაციო სამსახურის მიერ გაცემული
ფაილი 14.03.2017წ. საფუძველზე

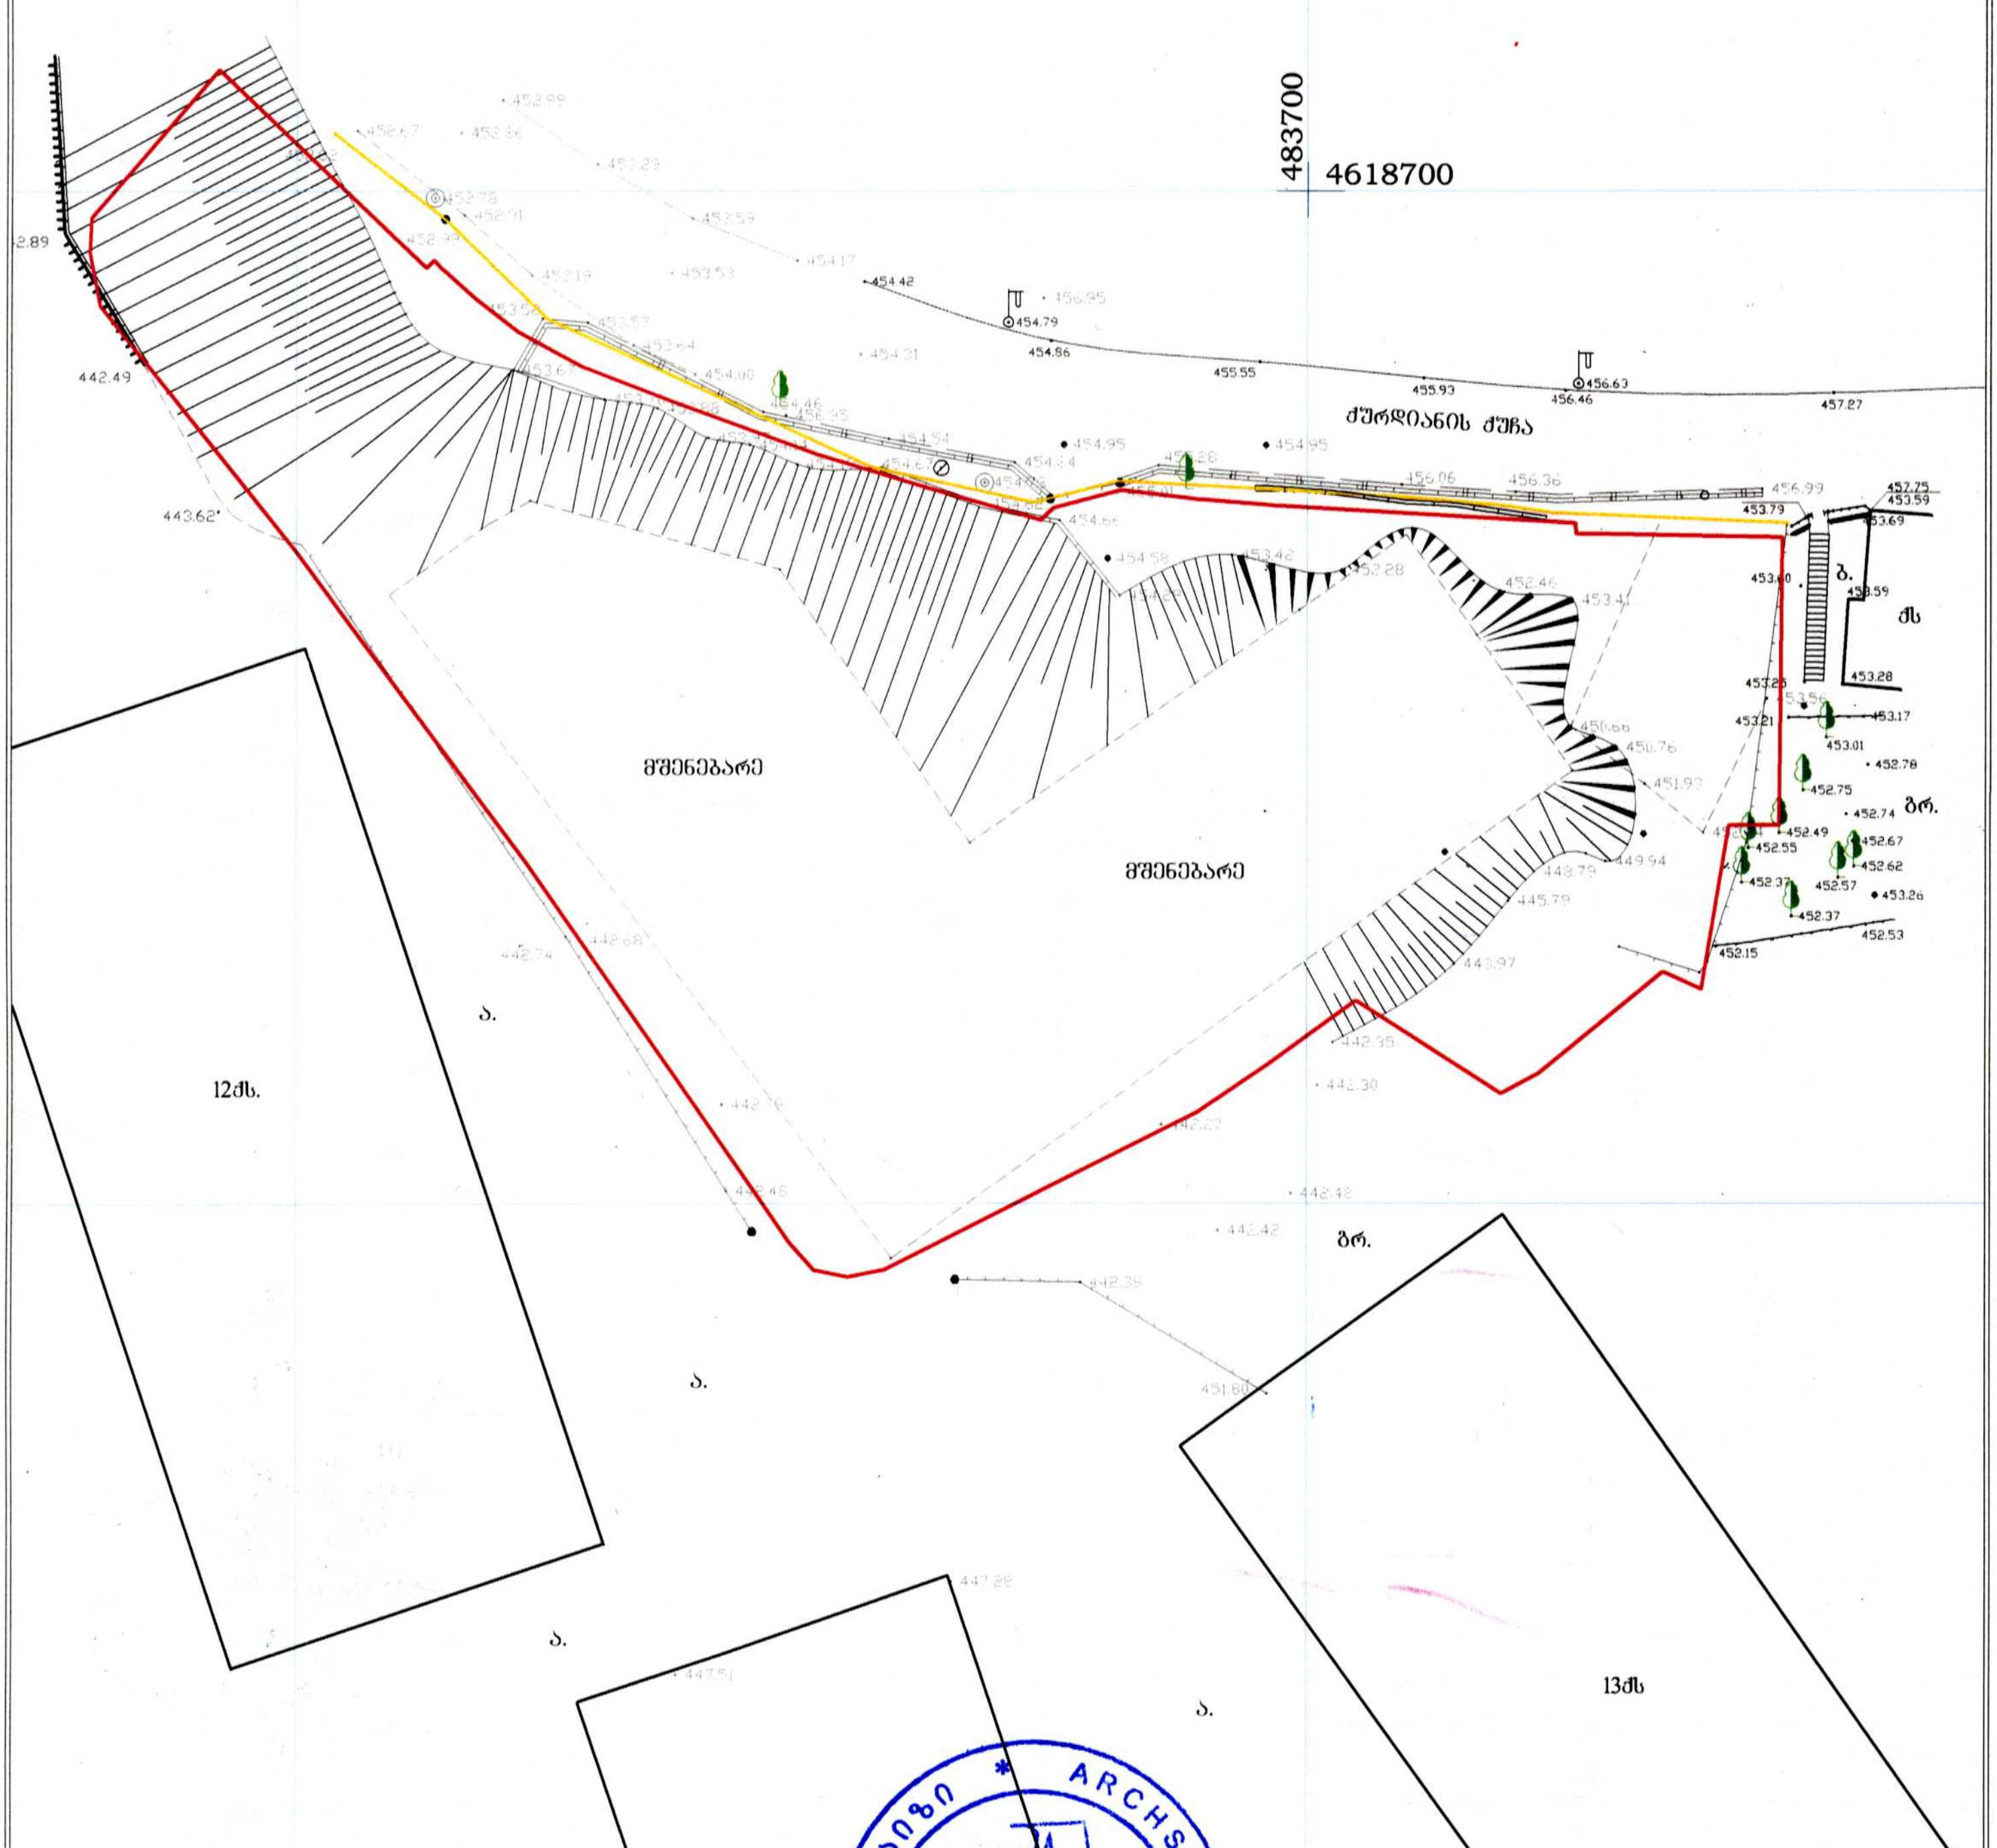

პირობითი აღნიშვნები

ქს	საცხოვრებელი		წიწვოვანი		ჭა
ქას	ქვის არასაცხოვრებელი		ფოთლოვანი ხე		ღობე
ლას	ლით. არასაცხოვრებელი		კვიპაროსი		ხის ღობე
	ტრანსფორმატორი		განათება		კედელი
	ონკანი		რკინის ბოძი		ბუჩქი

შპს "არქსაიზი"		
დირექტორი		...შვილი
დამუშავება		...შვილი
შესრულება		ვ.ზელაშვილი
1:500		18.04.2017

შპს არქსაიზი * ARCHSIZE LLC * 404153485

archsize

Email: archsize14@gmail.com tel: 595 419 419







