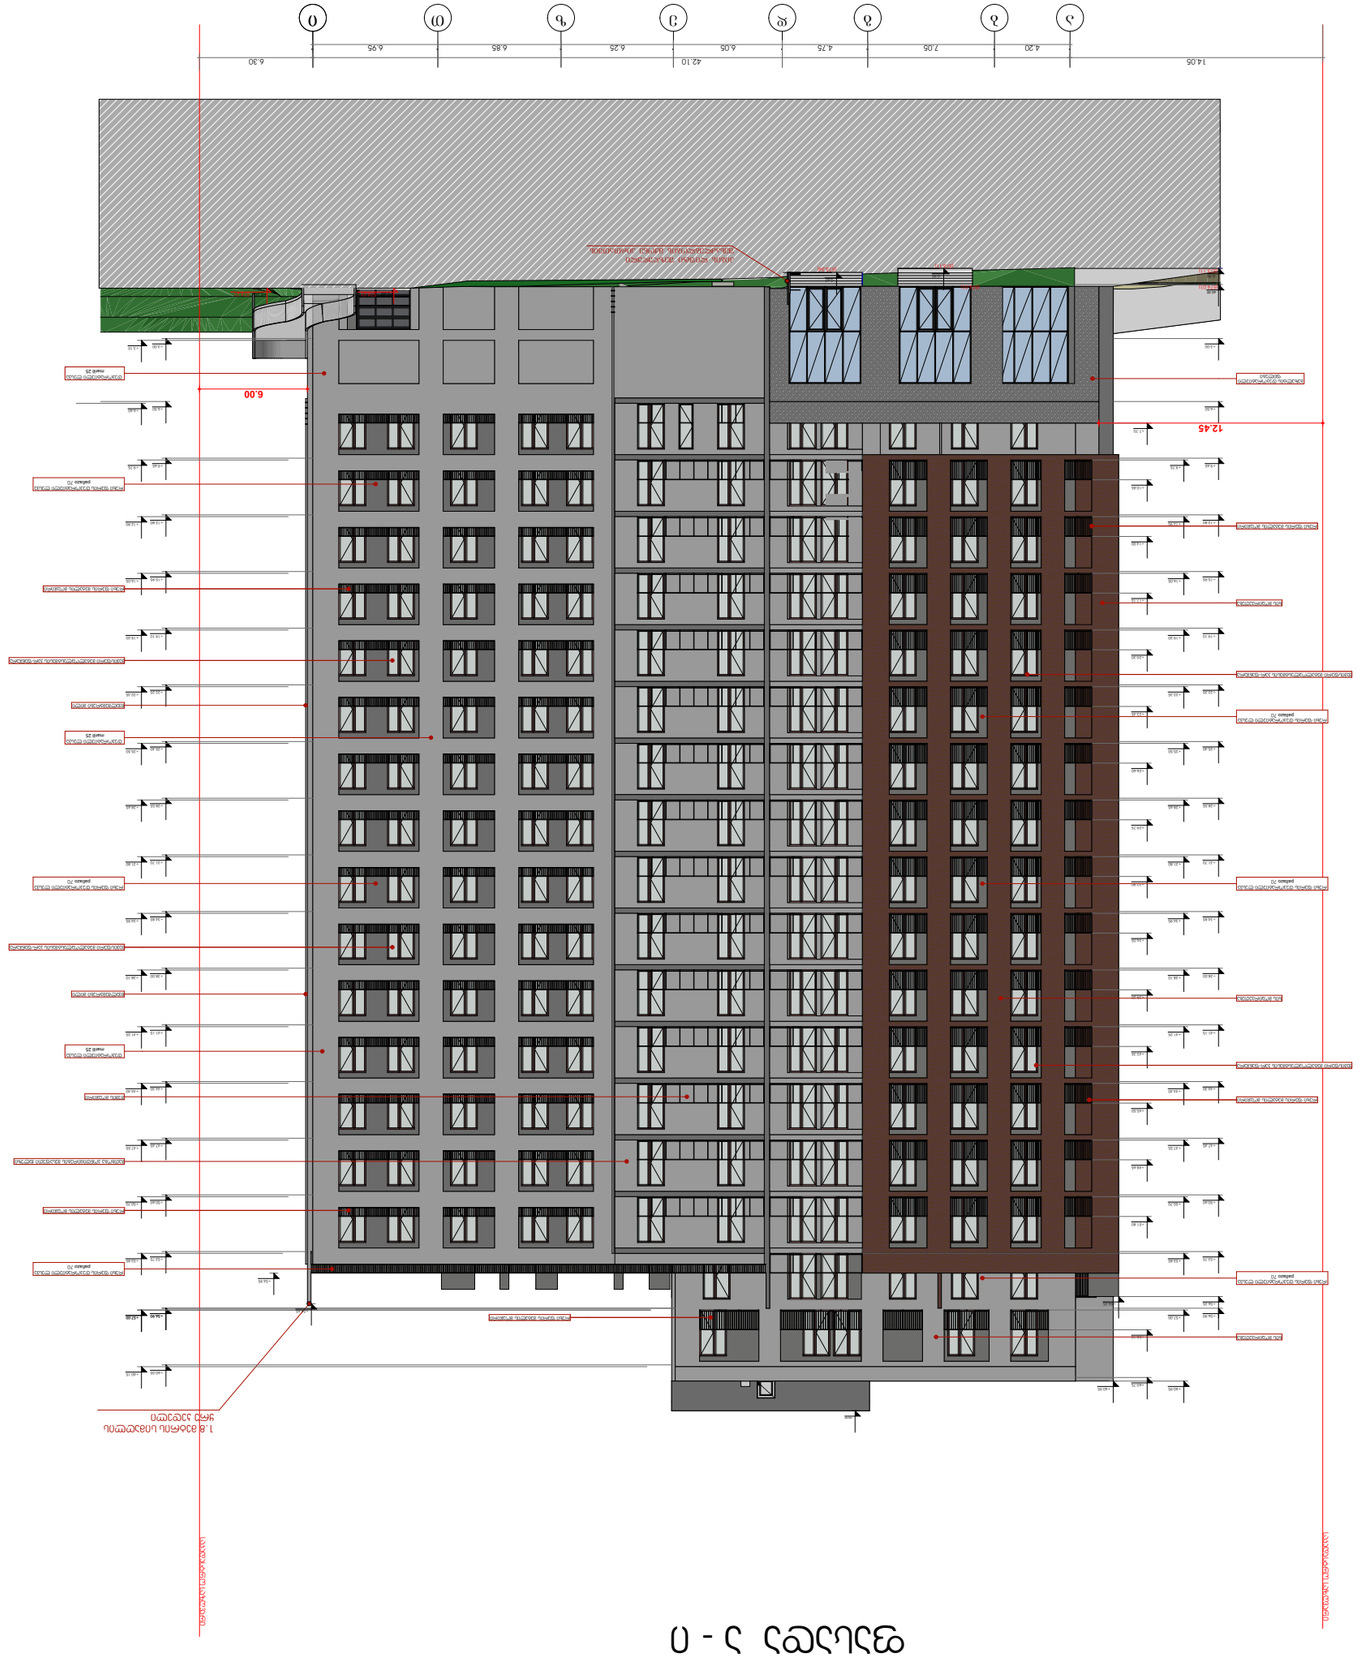

ფასადი 1 - 11

ნახატის N DRWG.	
გამოშვების თარიღი DATE OF ISSUE	
მასშტაბი SCALE	1:200
ფორმატის N PAPER SIZE	A-2
ფაილის სახელი FILE NAME	
ფურცლების რაოდენობა PAGES	

ტექნიკური ზედამხედველი TECHNICAL SUPERVISOR		
მთავარი არქიტექტორი ARCHITECTURE		
მშენებლობის ხელმძღვანელი CONSTRUCTION MANAGER	ნ.ბერიძე N.BERIDZE	
მთავარი ინჟინერი CHIEF ENGINEER	ნ.ბერიძე N.BERIDZE	
მთავარი არქიტექტორი CHIEF ARCHITECT	ნ.ბერიძე N.BERIDZE	

შპს „ბერიძე ინვესტი"
ადრესი: ქ. თბილისი, ნ.ნინოშვილის ქუჩა N11, ბინა 36
ADDRESS

დამკვეთი
CLIENT

პროექტის დასახელება
PROJECT

ფასადი 1 - 11

NOTES

1. ფასადის ფერადოვანი გადაწყვეტა და მასალები დამტკიცებული უნდა იქნეს ავტორის ზედამხედველობით.

LEGEND

- ალუმინის ფანჯრის ბლოკი
- ალუმინის კარის ბლოკი
- ალუმინის ფანჯრის ბლოკი ვენტილაციის ხვრელით
- ალუმინის ფანჯრის ბლოკი ვენტილაციის ხვრელით D-300 mm

ფასადის ფერადოვანი გადაწყვეტა




KEY PLAN — ობიექტის ორიენტაცია

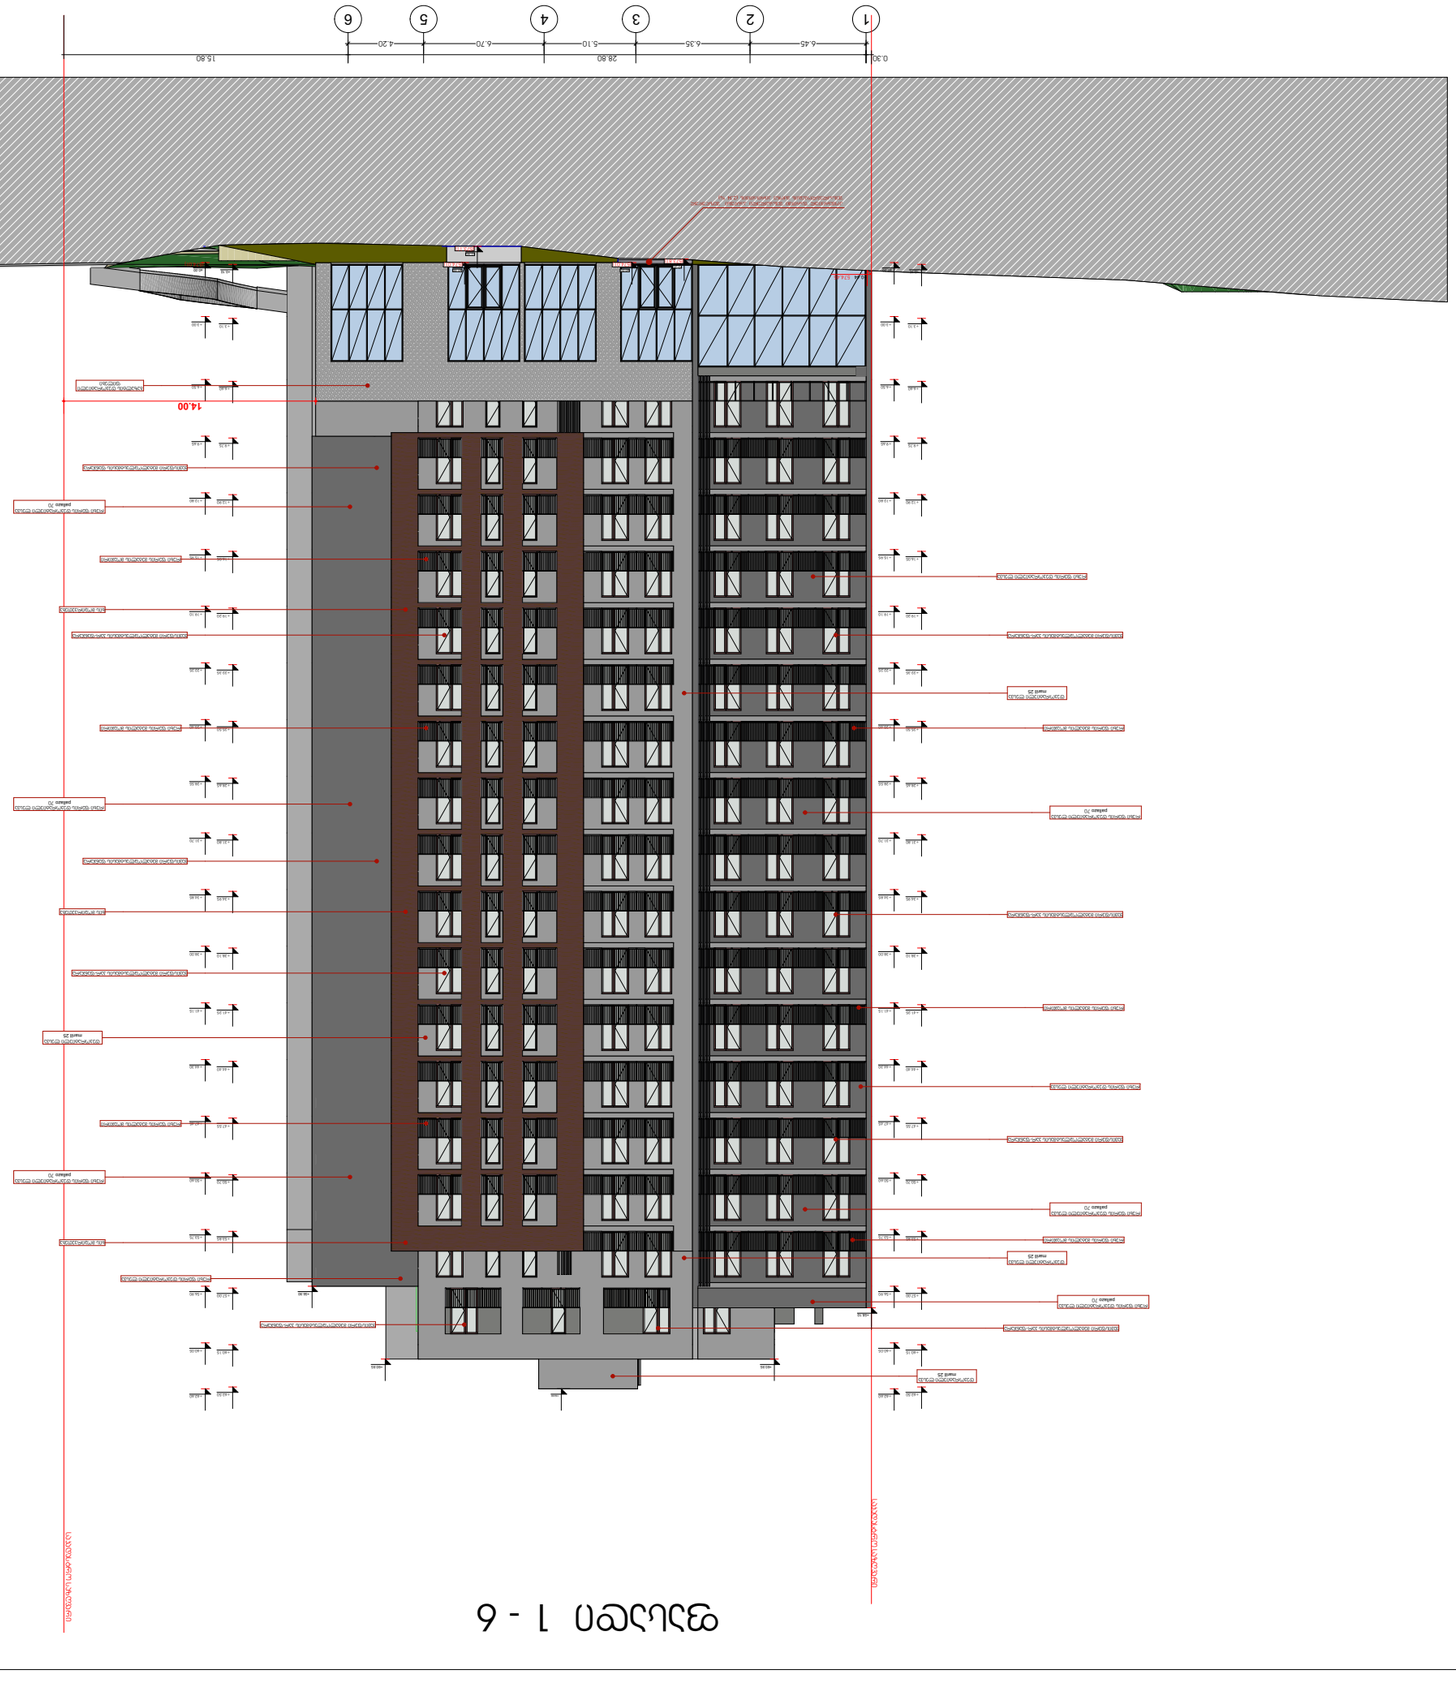

ფასადი 1 - 6


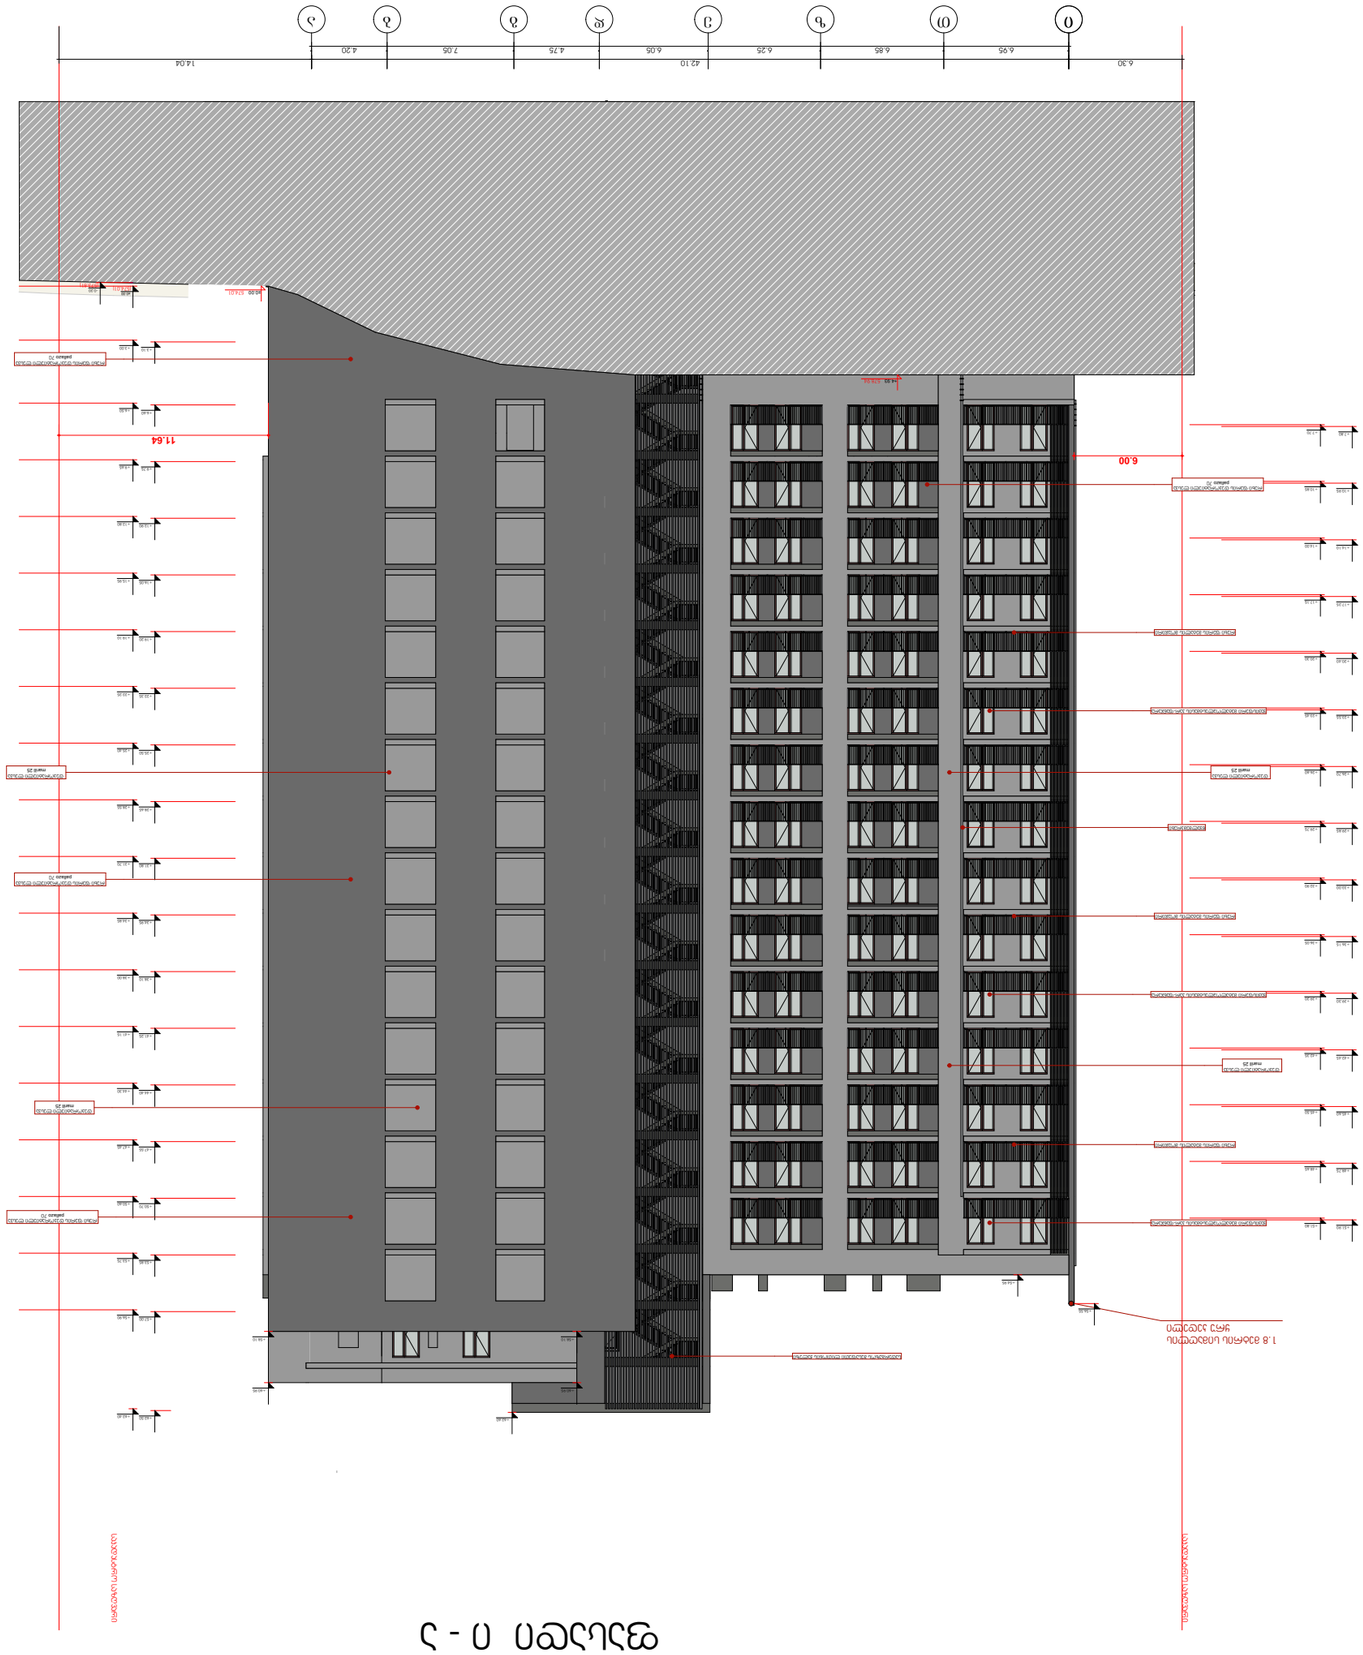
6.30
6.95
6.85
42.10
6.25
6.05
4.75
7.05
4.20
4.20
14.04
11.64
6.00

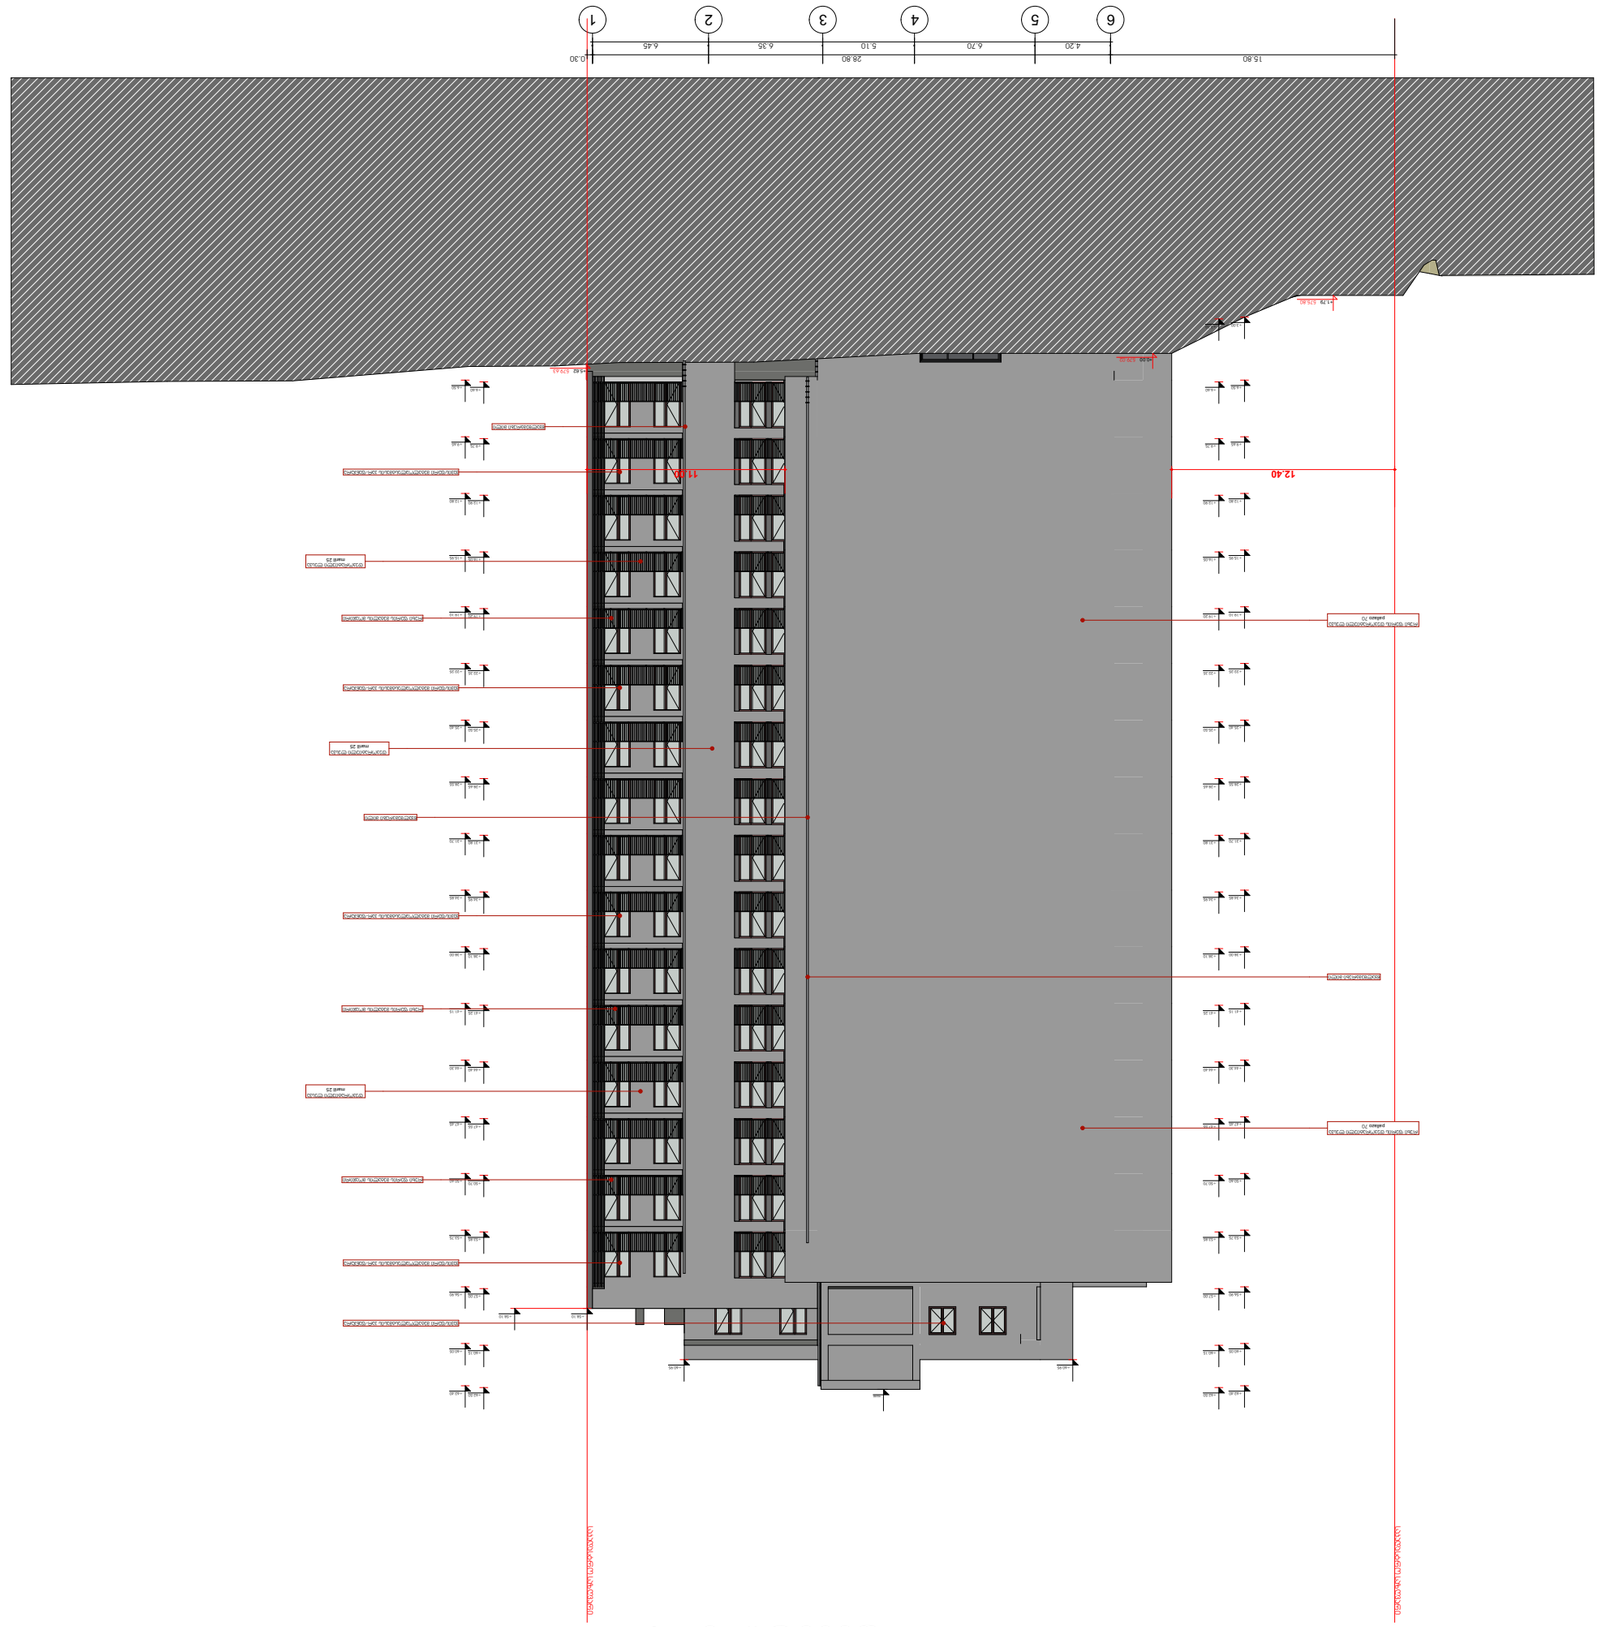
1
2
3
4
5
6
15.80
4.20
6.70
5.10
6.35
4.45
0.30
28.80
12.40
11.80
+11.70
