# სასტუმრო

I სართულის გეგმა 0,00 ნიშნულზე=469,10
მ 1:100

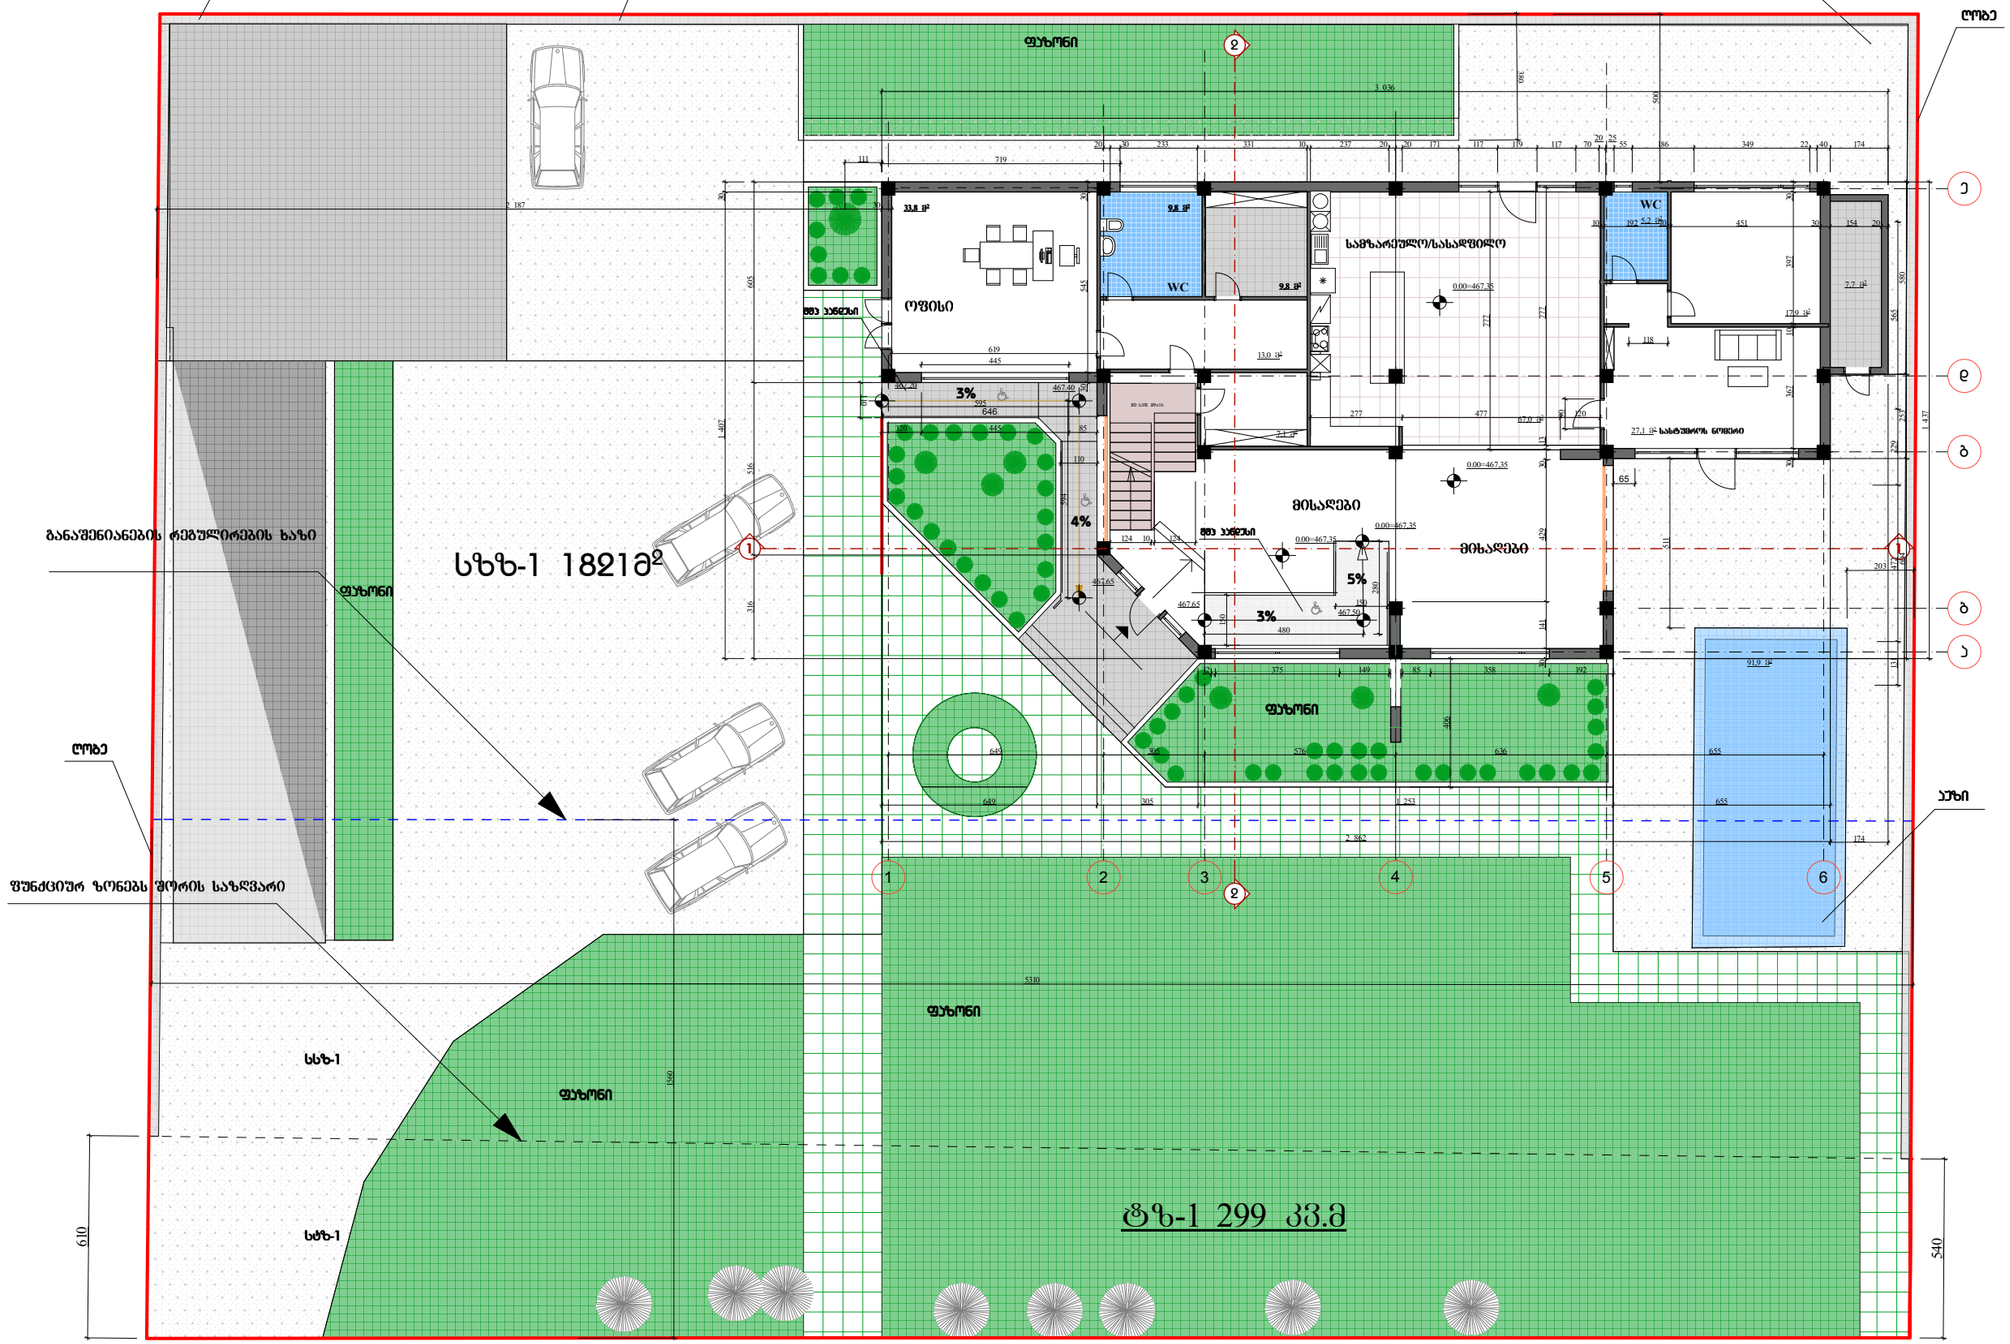


## ტექნიკური მაჩვენებლები

I სართულის საერთო ფართი - 301.7 მ²

ნომერი - 27.1მ²

ოფისი - 33.8მ²

ჯიხე - 10.7მ²

მისღები - 64 მ²

სამზარეულო/სასადილო - 67 მ²

დამხმარე - 99.1 მ²

## შენიშვნები

შენობის ფასადები და კონსტრუქციები არ შეისაღებს ნაცვლად მასალებს

| | |
|---|---|
| დამკვეთი | შპს "ლელა M" , ID:400007256 |
| პროექტი | საოჯახო სასტუმრო |
| მისამართი | თბილისი,დიდი დილომი,ვეფხისტყაოსნის ქ |
| დირექტორი | ბ.ბოგველიანი |
| პროექტის ავტორი | ბესარიონ ხელთუფალი |
| | ა.სახარულიძე |
| | ა.სახარულიძე |
| დაამუშავა | |

ARCON GROUP

არქიტექტურული ნაწილი

| | | |
|---|---|---|
| მასშტაბი | თარგი | |
| 1:100 | ნახაზი | სართული 0,00 ნიშნულზე |
| სტადია | ფურცელი | ლენ |
| | | |

# სასტუმრო

II სართულის გეგმა 3,30 ნიშნულზე
მ 1:100

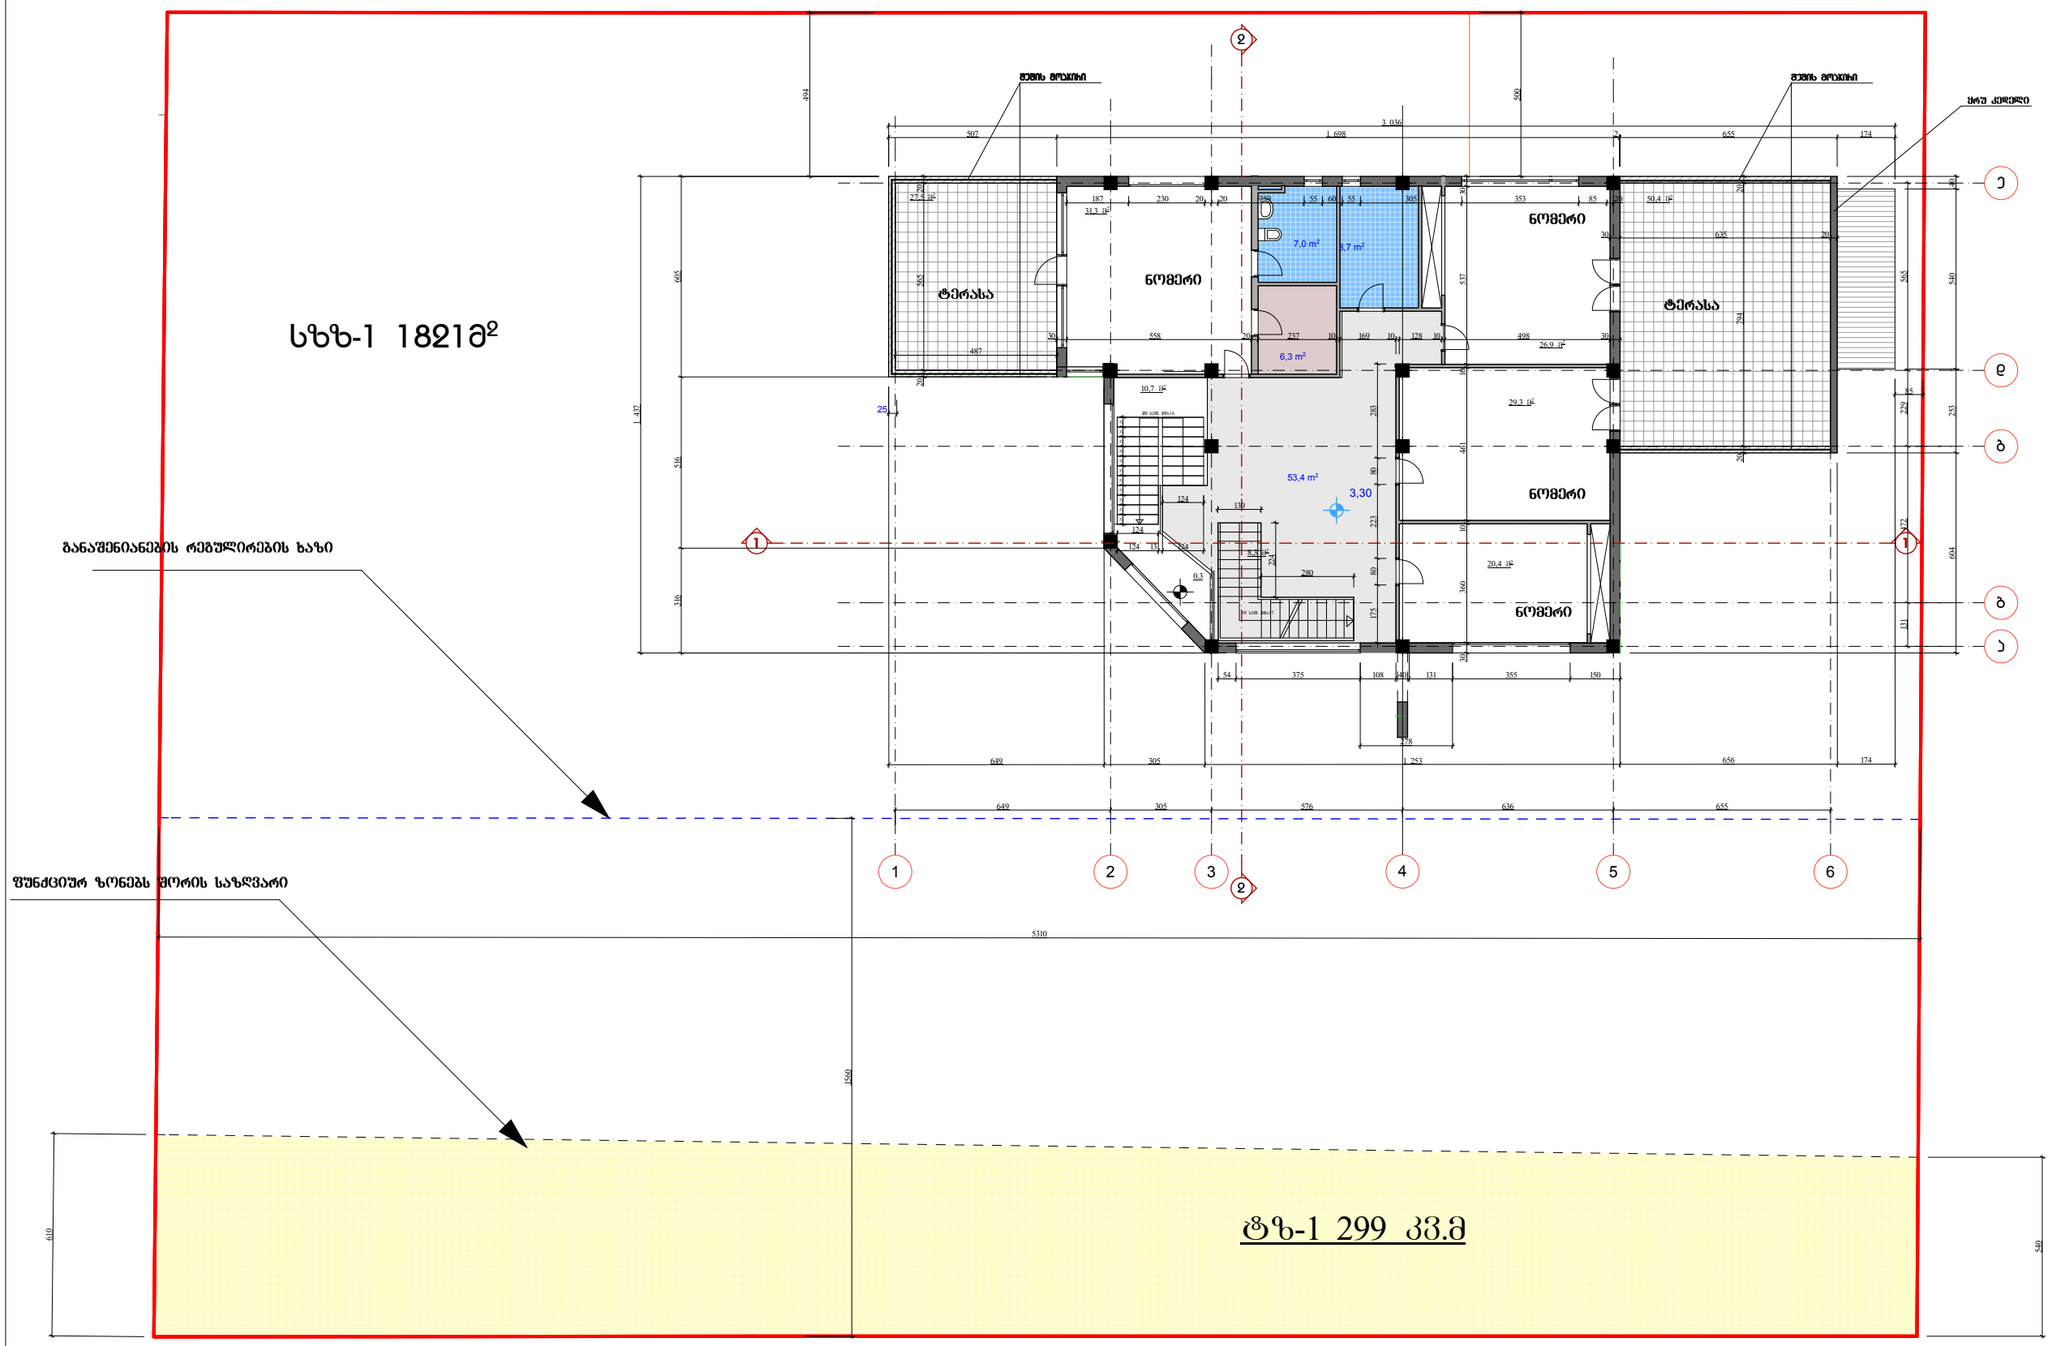


სზზ-1 1821მ²

განაშენიანების რეგულირების ხაზი

უშენძციურ ზონებს შორის საზღვარი

5310


610

540

ზზ-1 299 კვ.მ

## ტექნიკური მაჩვენებლები

II სართულის საერთო ფართი - 280,1 მ²

ნომრების ფართი - 107.8 მ²

ჯიბე - 19 მ²

მისაღები - 53.4 მ²

საზაფხულო ფართობი - 77.9 მ²

დამხმარე - 22 მ²

## შენიშვნები

შენობის ფასადები და კონსტრუქციები არ შეისვენ ნვად მასალებს

| | |
|---|---|
| დამკვეთი | შპს "ლაგაკა M" , ID:400007256 |
| პროექტი | საოჯახო სასტუმრო |
| მისამართი | თბილისი,დიდი დილომი,ვეფხისტყაოსნის ქ |
| დირექტორი | ბ.ბოგველაური |
| პროექტის ავტორი | გვარი / ხელმოწერა |
| | ა.სეხნიაძე |
| | |
| | ა.სეხნიაძე |
| დაამუშავა | |

ARCON GROUP

არქიტექტურული ნაწილი

| | |
|---|---|
| მასშტაბი | თარიღი |
| 1:100 | ნახაზი: საართული 3,30 ნიშნულზე |

| სახელი | ფურცელი | სულ |
|---|---|---|
| | | |

# სასტუმრო

## სახურავის გეგმა 6.60 ნიშნულზე

სზზ-1 1821მ²

განაშენიანების რეგულირების ხაზი

ფუნქციურ ზონებს შორის საზღვარი

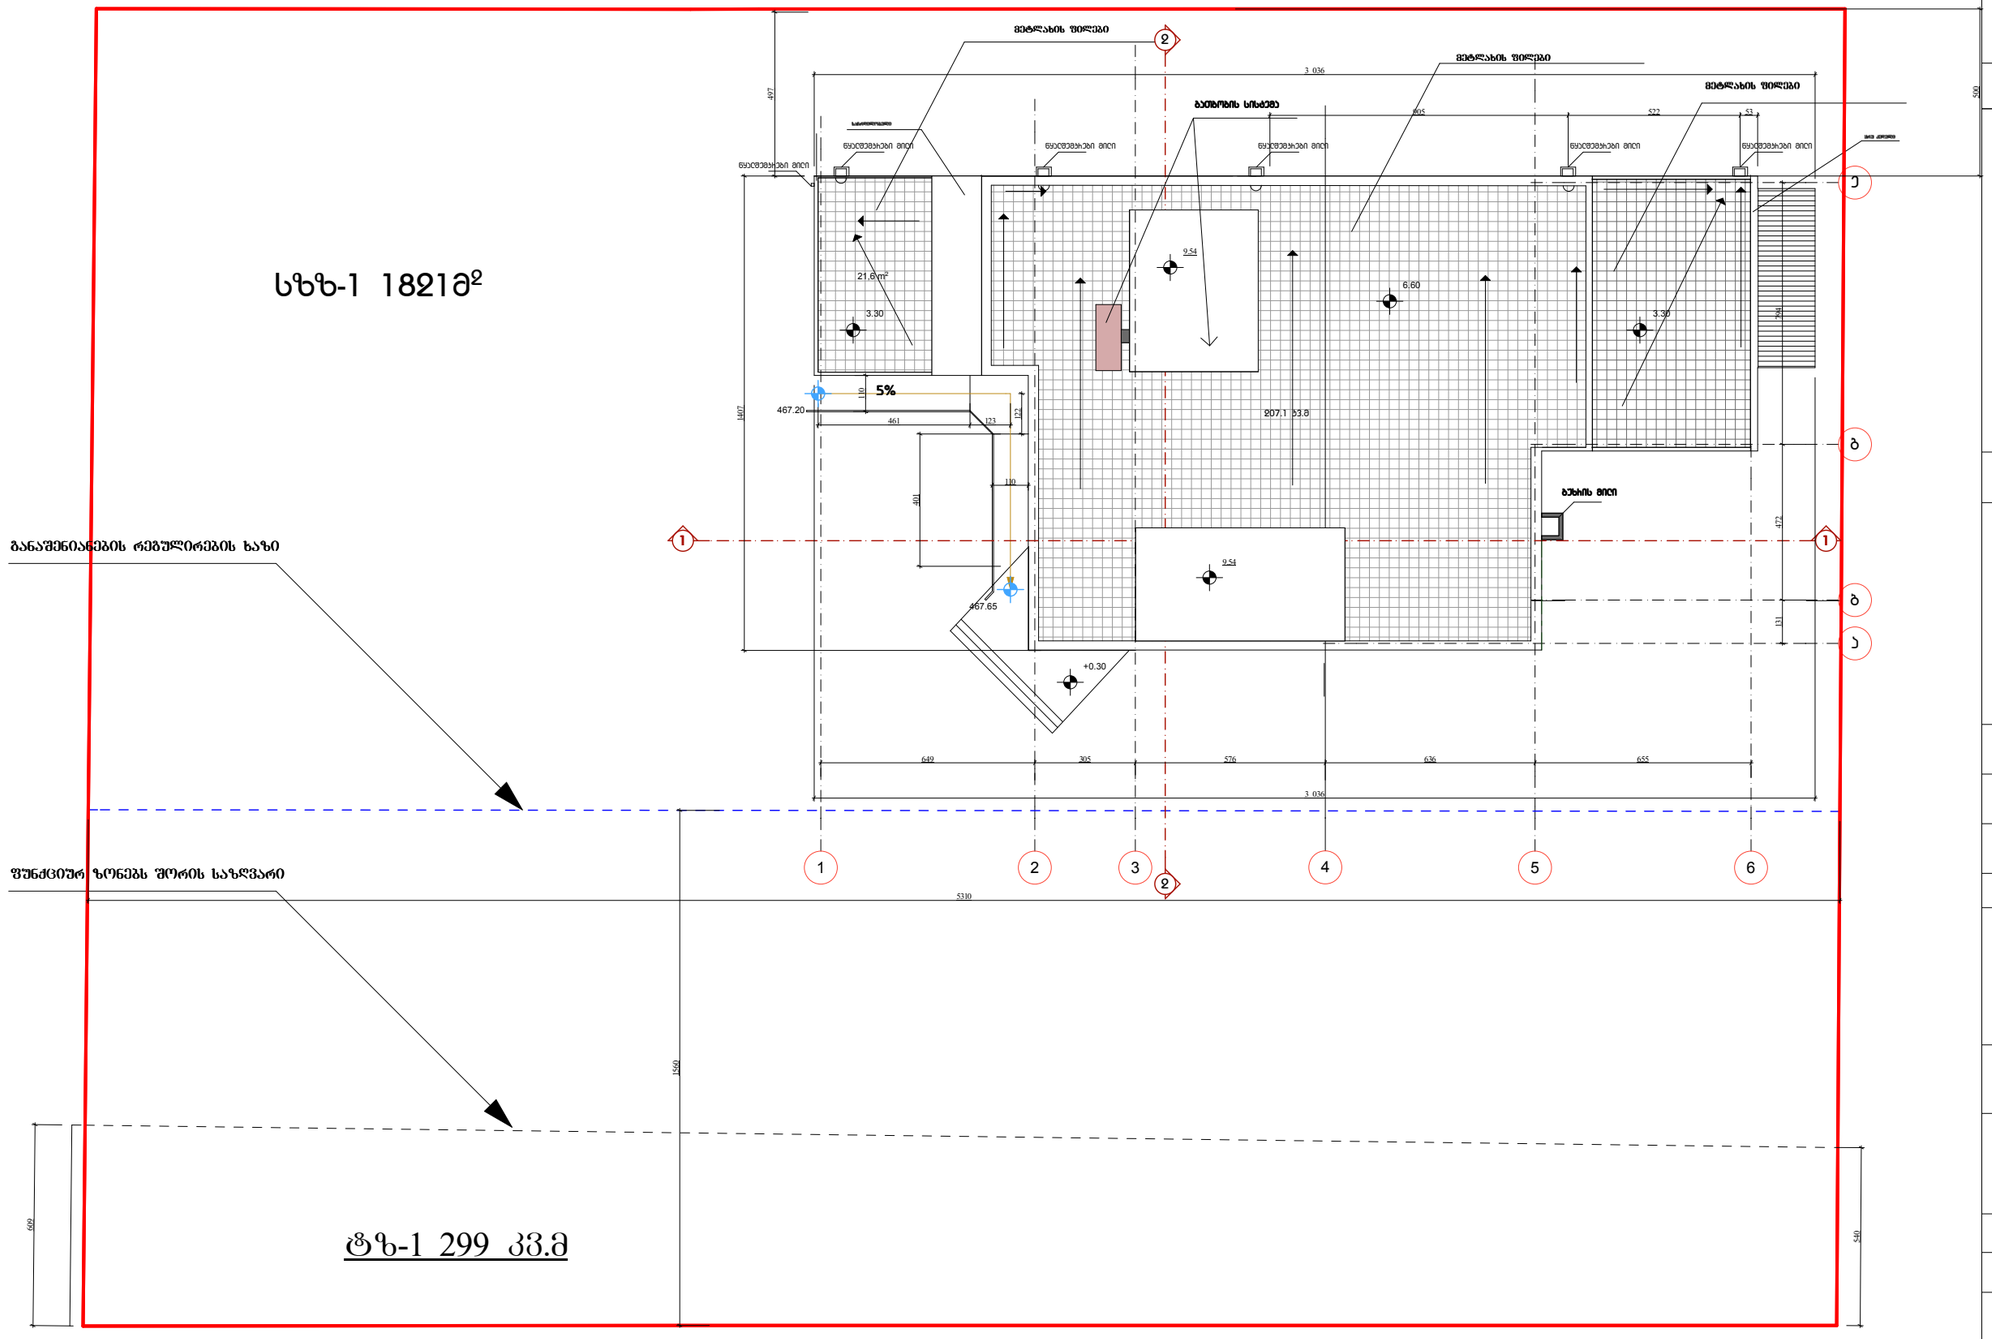


სზზ-1 299 კვ.მ

| | |
|---|---|
| ტექნიკური მარკენებლები | |
| შენიშვნები | |
| შენობის ფასადები და კონსტრუქციები არ შეისაღებს ცვლილებას | |
| დამკვეთი | შპს "ლელა M" , ID:400007256 |
| პროექტი | საოჯახო სასტუმრო |
| დირექტორი | გ.გომელაური |
| პროექტის ავტორი | გვარი: ხელმოწერა<br>ა.სპარელიძე<br>ა.სპარელიძე |
| დაამუშავა | |
| არქიტექტურული ნაწილი | |
| მასშტაბი | თარიღი |
| 1:100 | ნახაზი: სახურავის გეგმა |
| სტადია | ფურცელი / სულ |

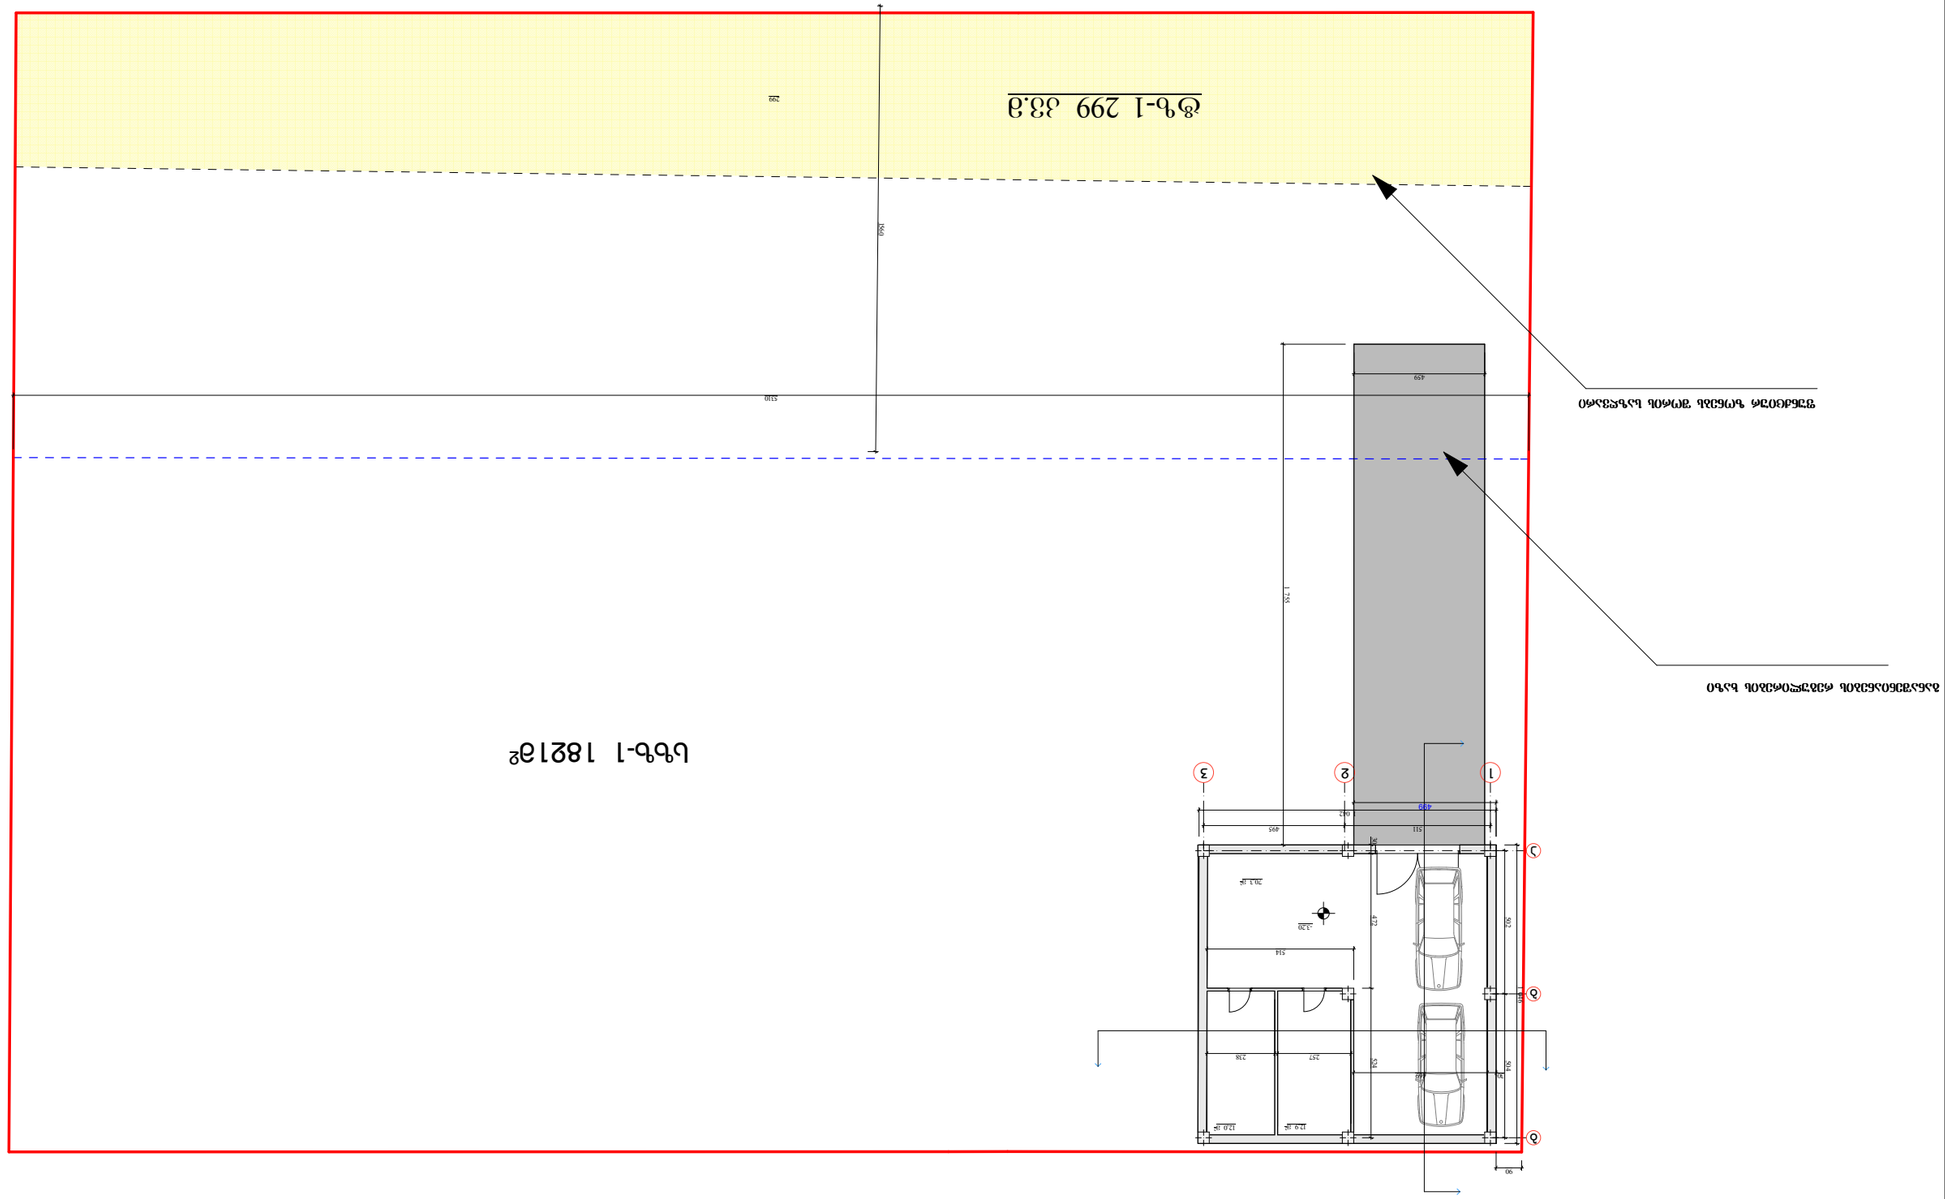











































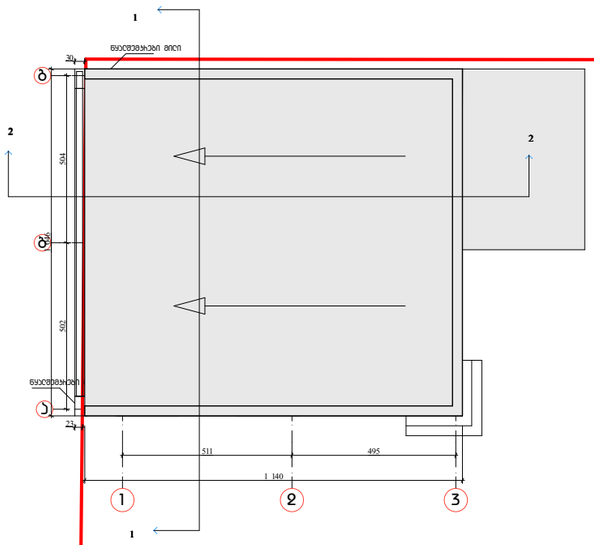


სზზ-1 1821მ²

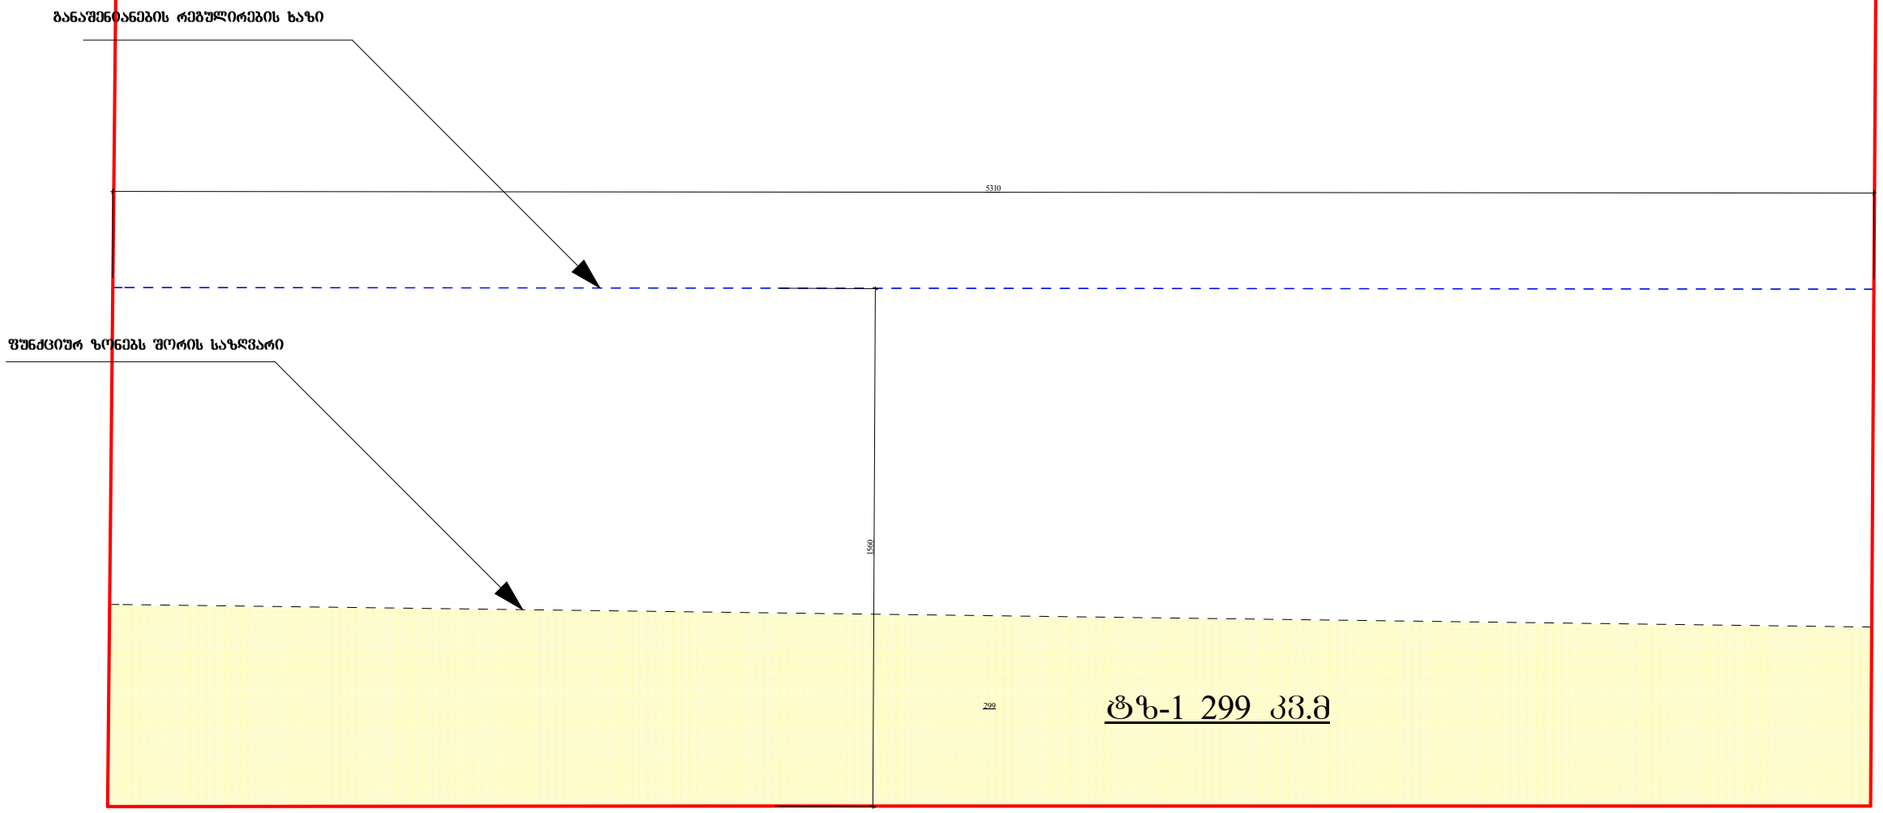


| | |
|---|---|
| ტექნიკური მაჩვენებლები | |
| II სართულის საერთო ფართი - 208.2 მ² | |
| შენიშვნები | |
| შენობის ფასადები და კონსტრუქციები არ შეესაბამება ნავად მასალებს | |
| დამკვეთი | შპს "ლუკა M" , ID:400007256 |
| პროექტი | საოჯახო სახლთან |
| მისამართი | თბილისი,დიდი დილომი,ვეფხისტყაოსნის ქ |
| დირექტორი | გ.გომელაური |
| პროექტის ავტორი | გვარი: ხელმოწერა<br>ა.სეხნიძე<br><br>ა.სეხნიძე |
| დაამუშავა | |
| არქიტექტურული ნაწილი | |
| მასშტაბი | თბილისი |
| 1:100 | ნახაზი |
| სტადია / ფურცელი / სულ | |