ფასადი ა-ე ანაწყობი

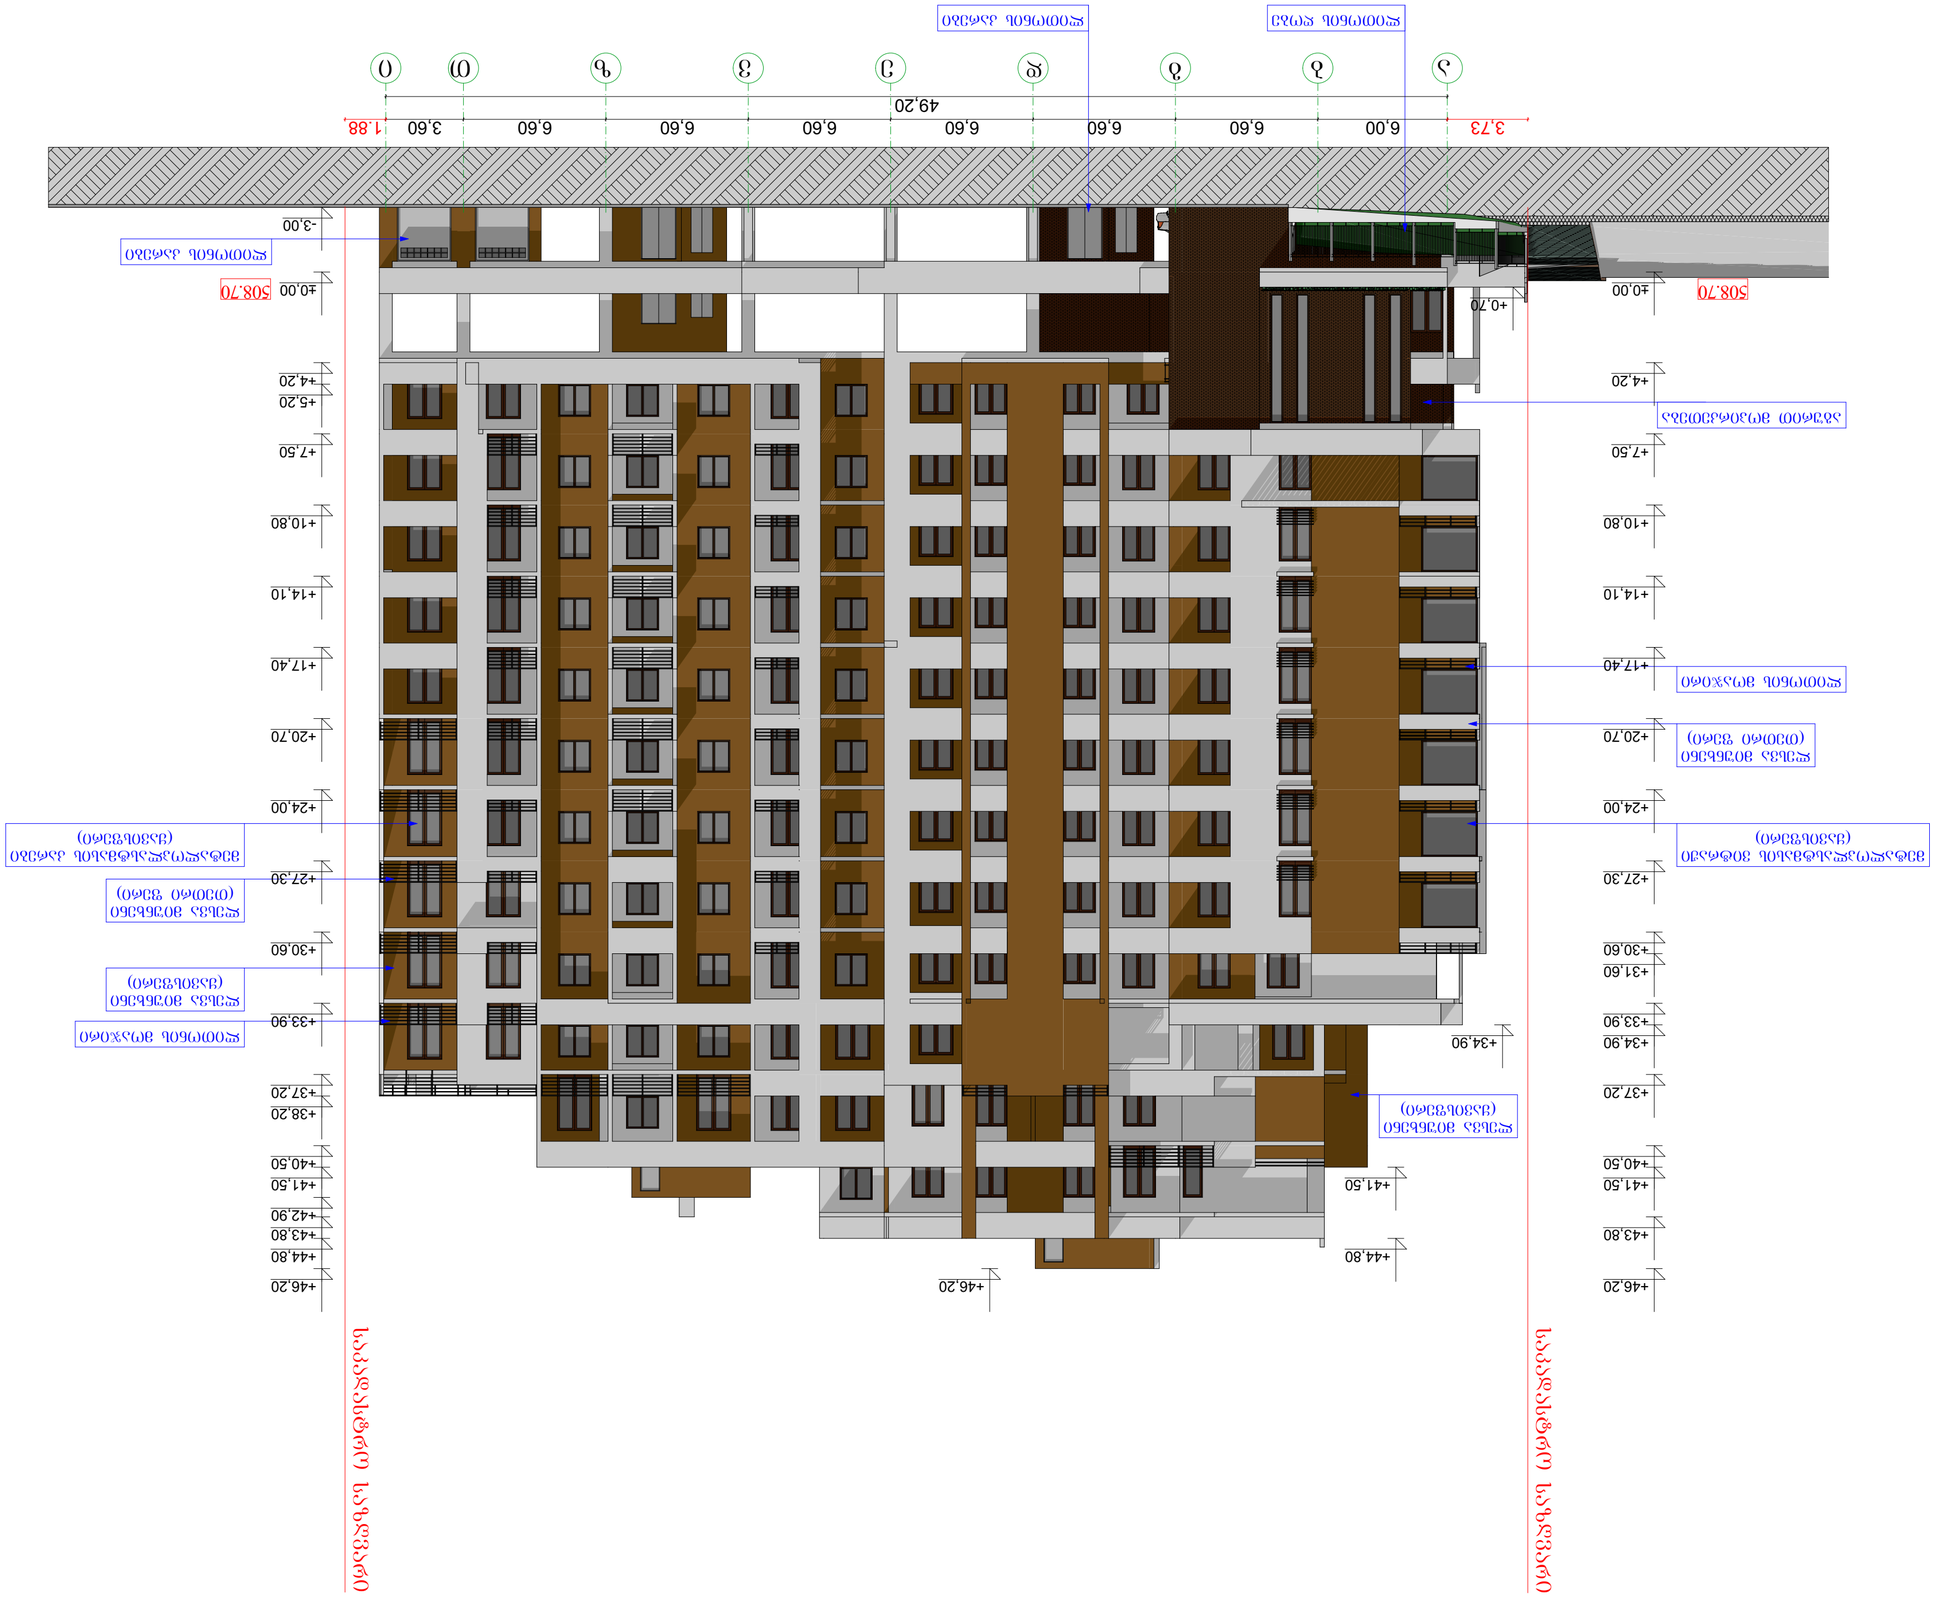


ნებადართულია მხოლოდ საავტორო ზედამხედველობის განხორციელება.
ნებისმიერი ცვლილება დაკავშირებული უნდა იქნეს ავტორთან.

ფასადი ღ-ე ფარგლებში

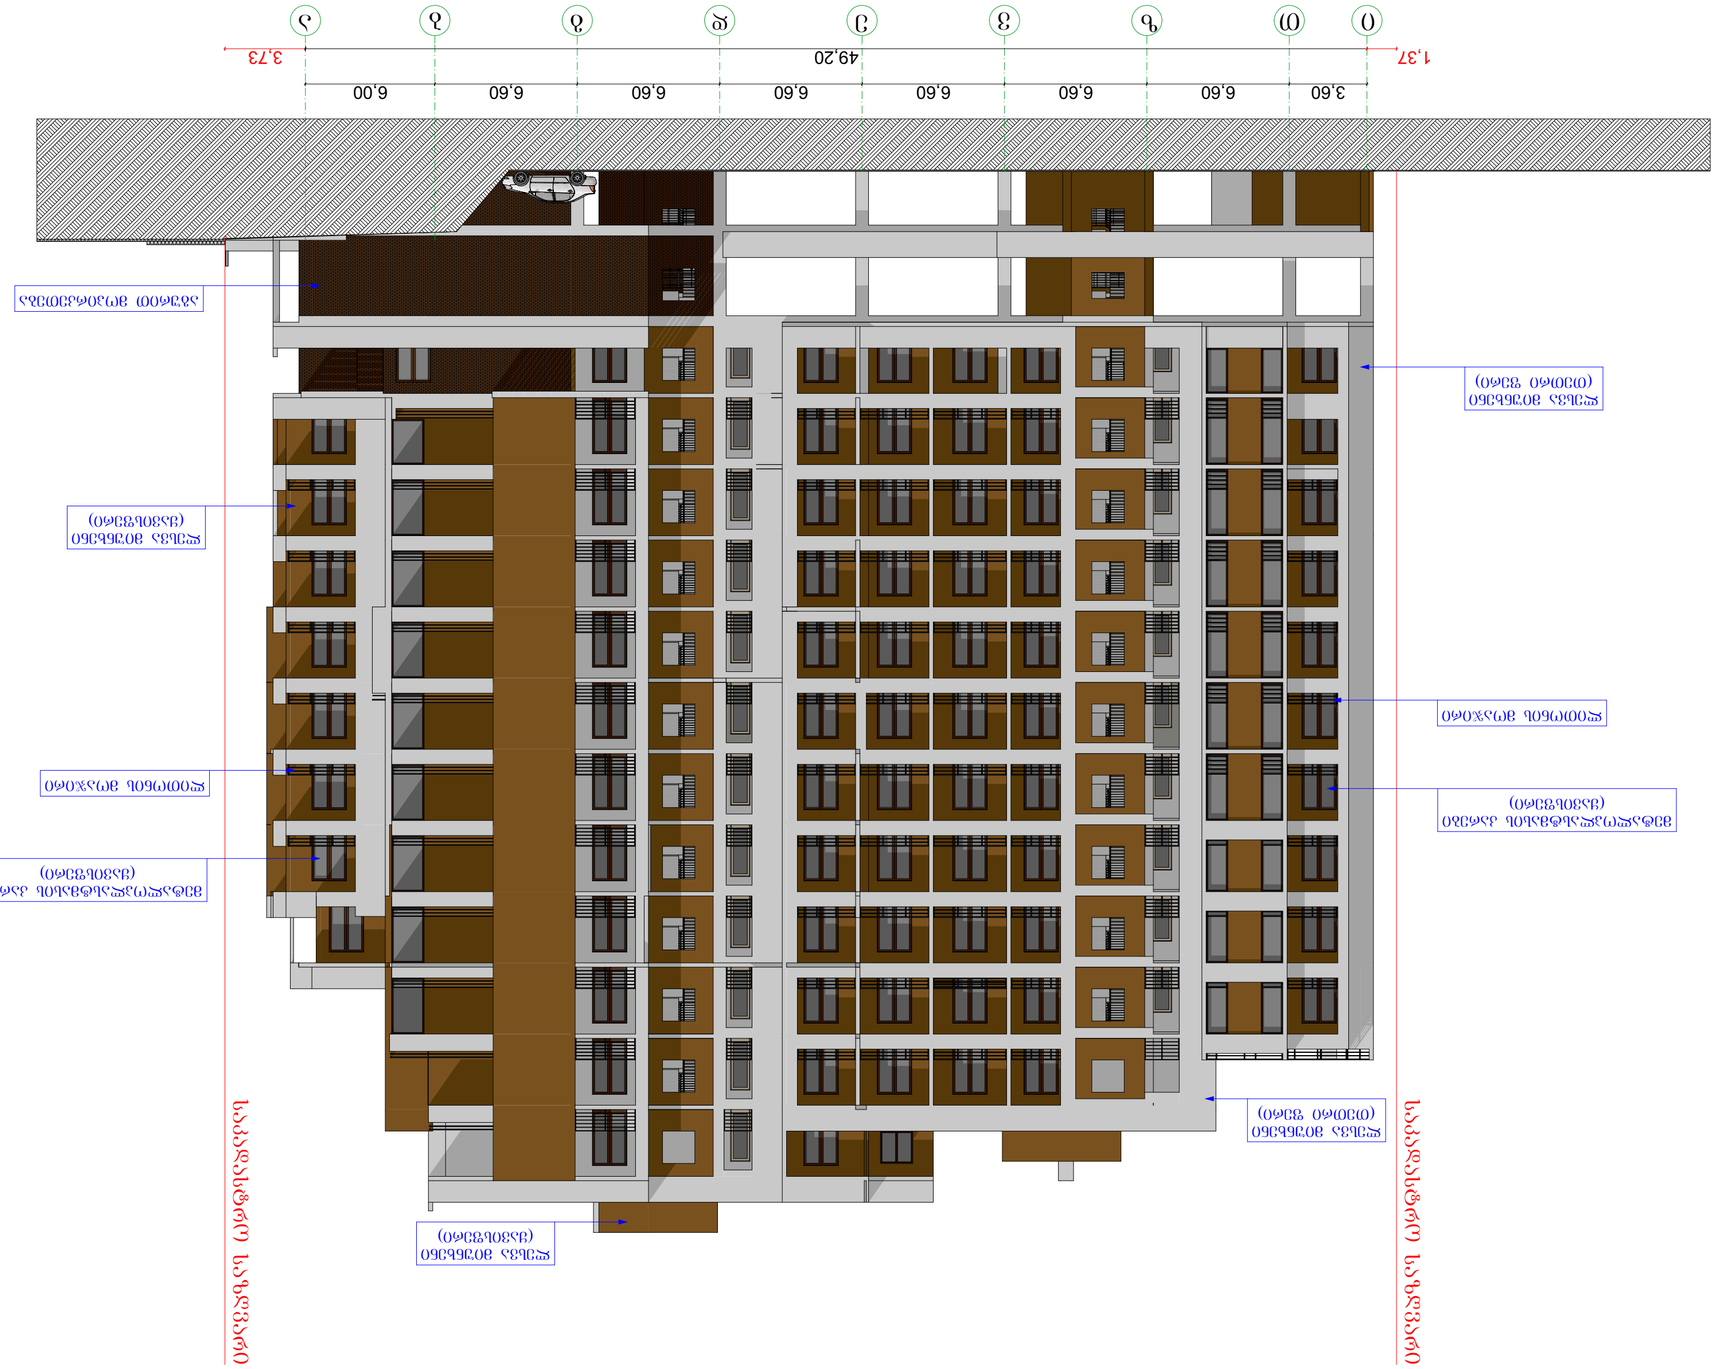









ფასადი 6-1' ღერძებში

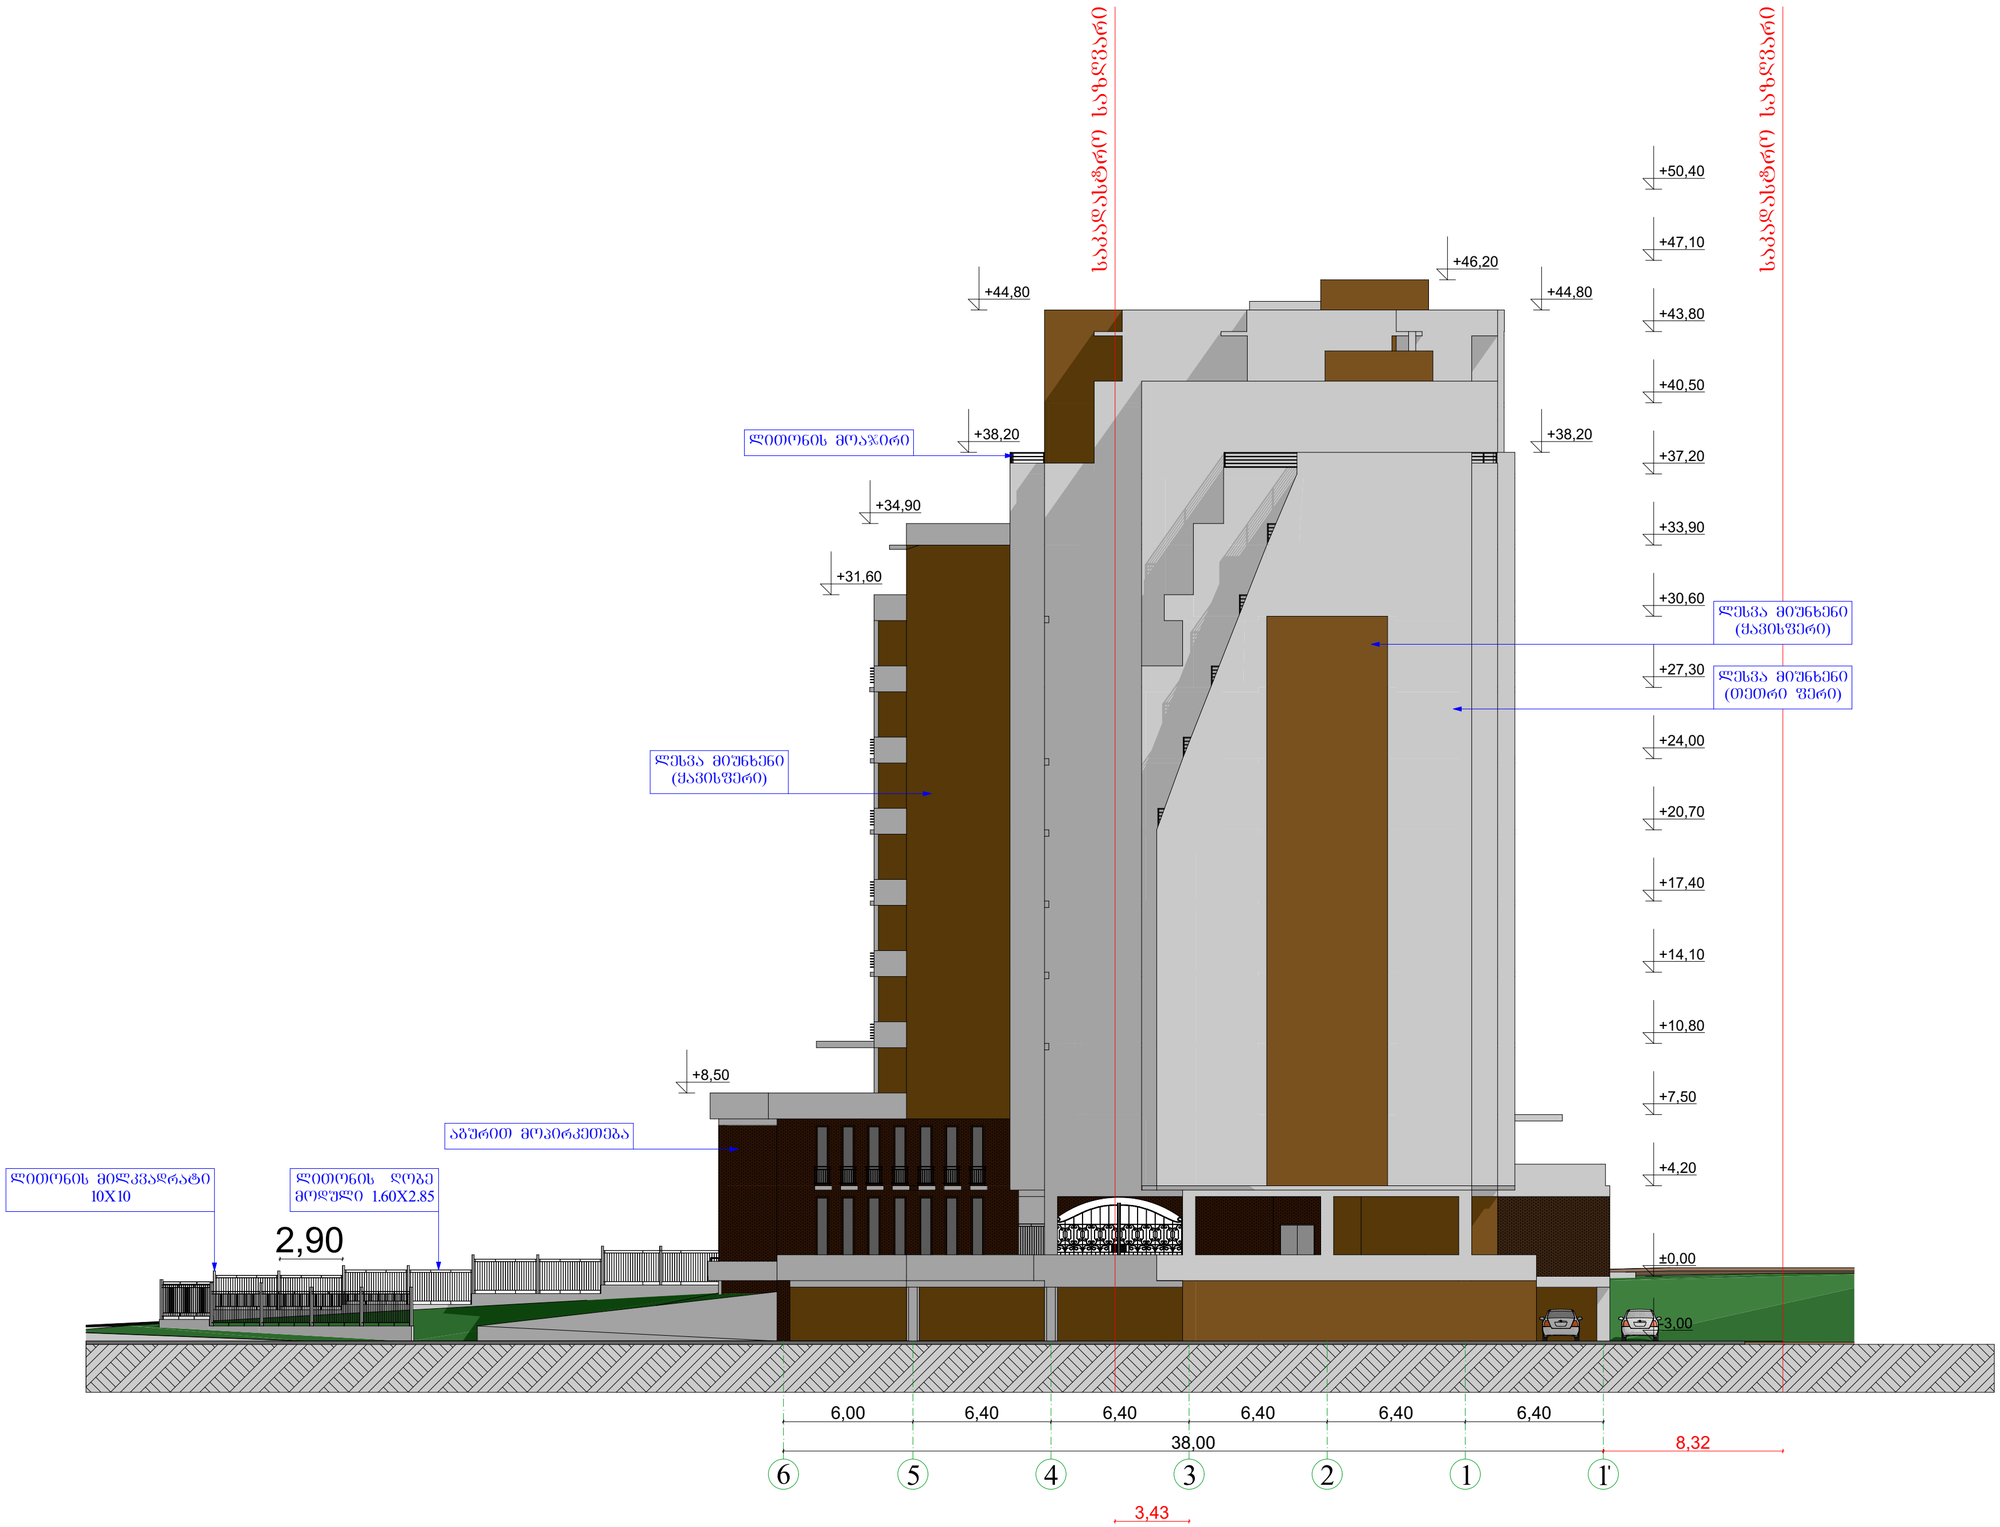

საპროექტო ორგანიზაცია	
შ.პ.ს "კარე" ს.კ 404952583	
შენიშვნა: ±0.00 ნიშნული პირობითია და მიწნეულია საპროექტო ობიექტის იატაკის ზედაპირი.	
ობიექტის მისამართი	ქ. თბილისი, გლდანი V მ/რ კორპუსი №11-ის მიმდებარედ.
ნახაზის დასახელება	ფასადი 6-1'
ტექნიკური დირექტორი	რევაზ ნოდია
არქიტექტორი	გიორგი ჟიჟიაძე
დაინტერესებული პირი	შ.პ.ს. "ნოლა 16"
მასშტაბი	1:100
თარიღი	2017წ
ფორმატი	A-3

ფასადი 1'-6 ღერძებით

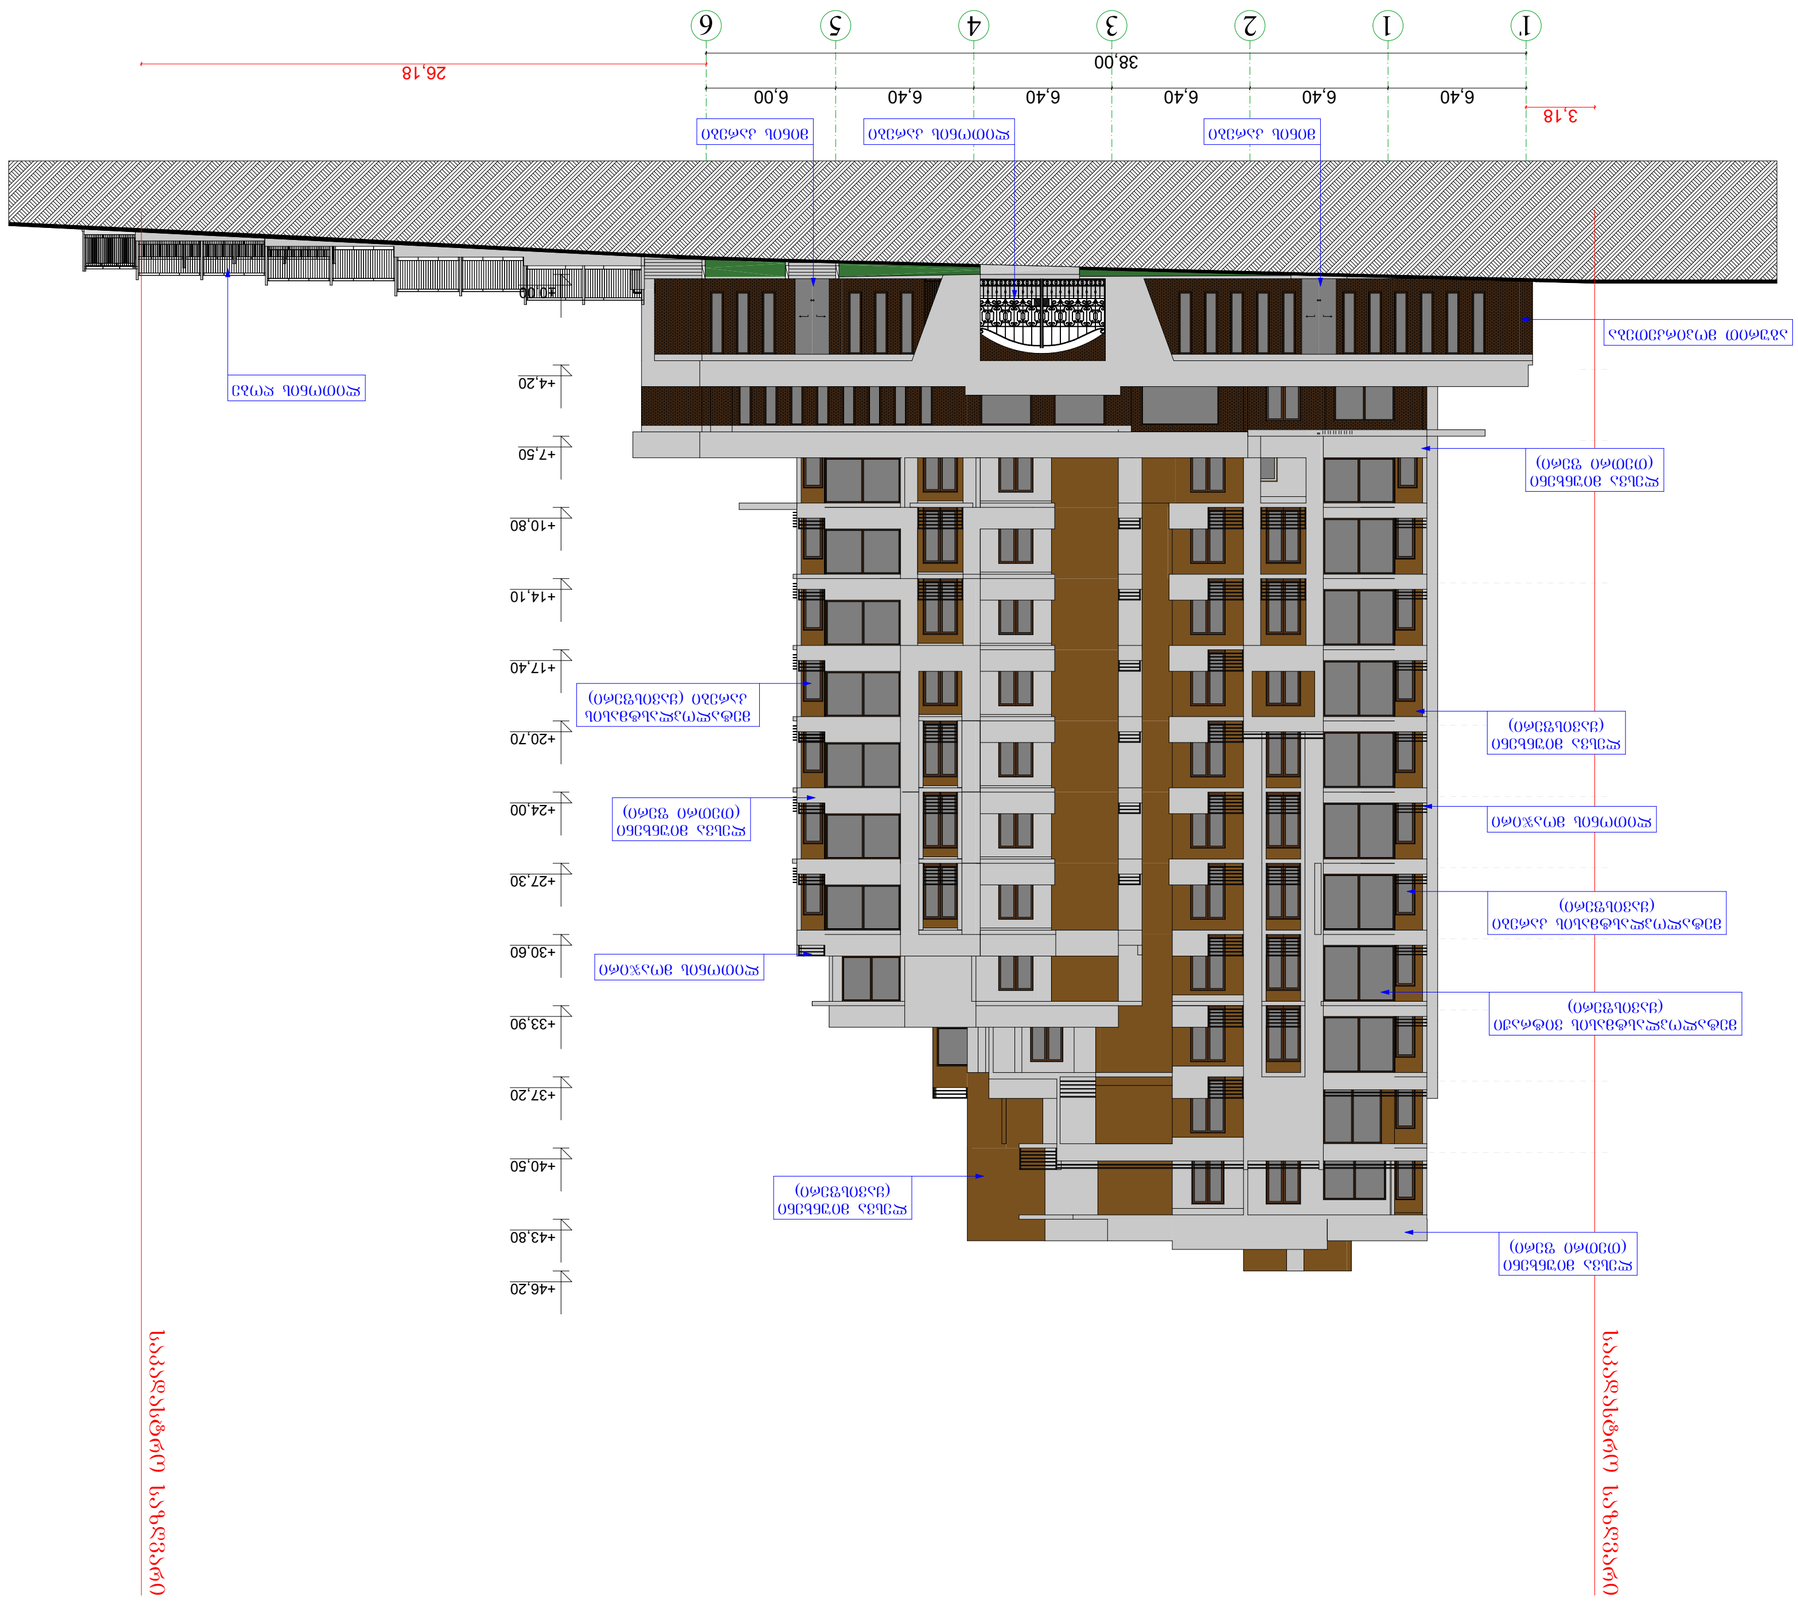
1'
1
2
3
4
5
6
3.18
6.40
6.40
6.40
6.40
6.40
6.00
38.00
26.18
+0.09
+4.20
+7.50
+10.80
+14.10
+17.40
+20.70
+24.00
+27.30
+30.60
+33.90
+37.20
+40.50
+43.80
+46.20
ალუმინის პროფილი
ალუმინის პროფილი
ალუმინის პროფილი