კონდიციონერის გარე აგრეგატი

ნაცრისფერი ლითონის ჟალუზი




საპროექტო ტერიტორია

# საკადასტრო გეგმა

საჯარო რეესტრის ეროვნული სააგენტო

საკადასტრო კოდი: 01.10.06.009.044

განცხადების ნომერი: 882016302554

მომზადების თარიღი: 19/05/2016

ნაკვეთის დანიშნულება: არასასოფლო სამეურნეო

ფართობი: 1500 კვ.მ (WGS 84 / UTM zone 38N)

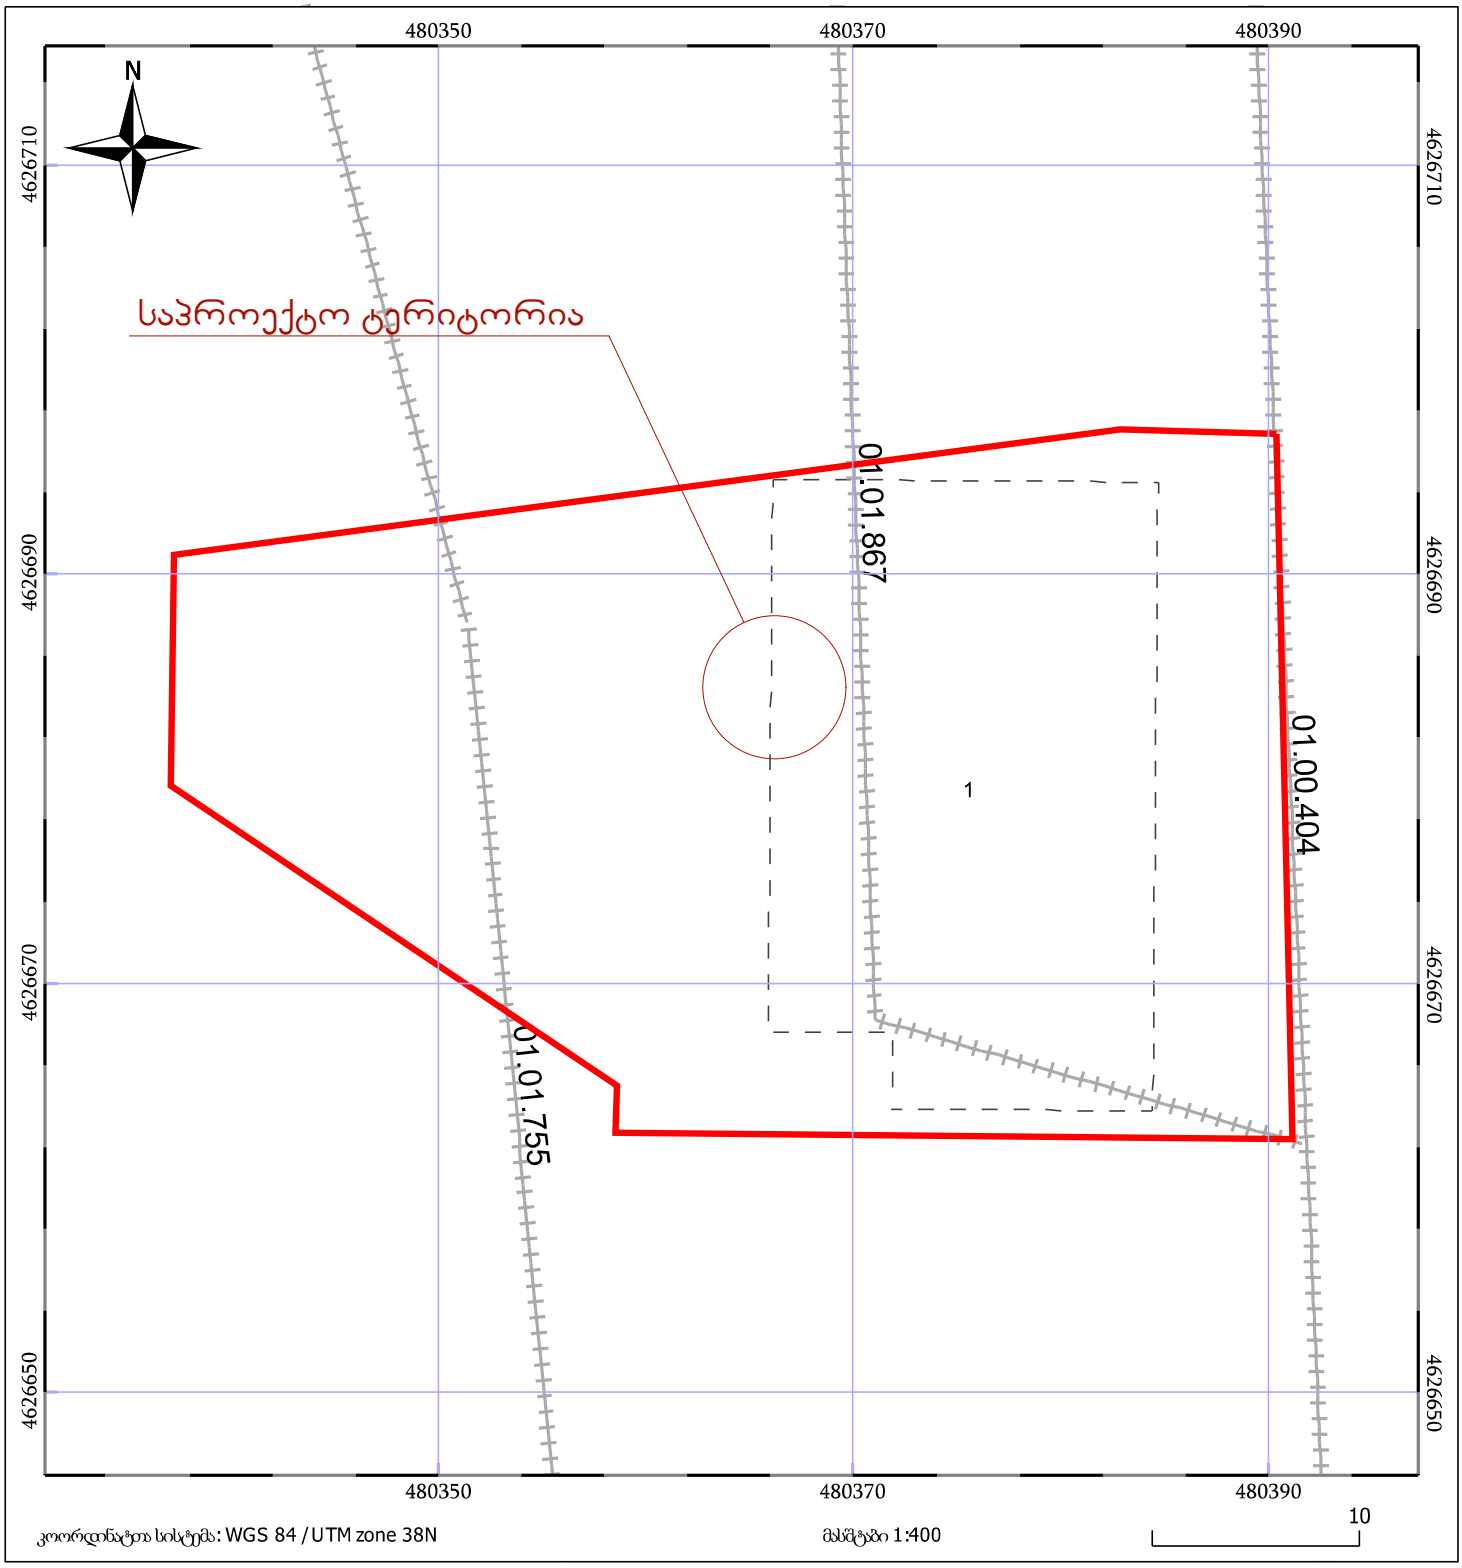


ნაკვეთის საკადასტრო საზღვარი

ხაზობრივი ნაგებობა

ტყის ფონდი

05/25 შენობა/ნაგებობა

05/25 მშენებარე ნაგებობა

ვალდებულება

## გ ე გ მ ა + 29.90 ნ ი შ ნ უ ლ ზ ე მ. 1 : 1 0 0

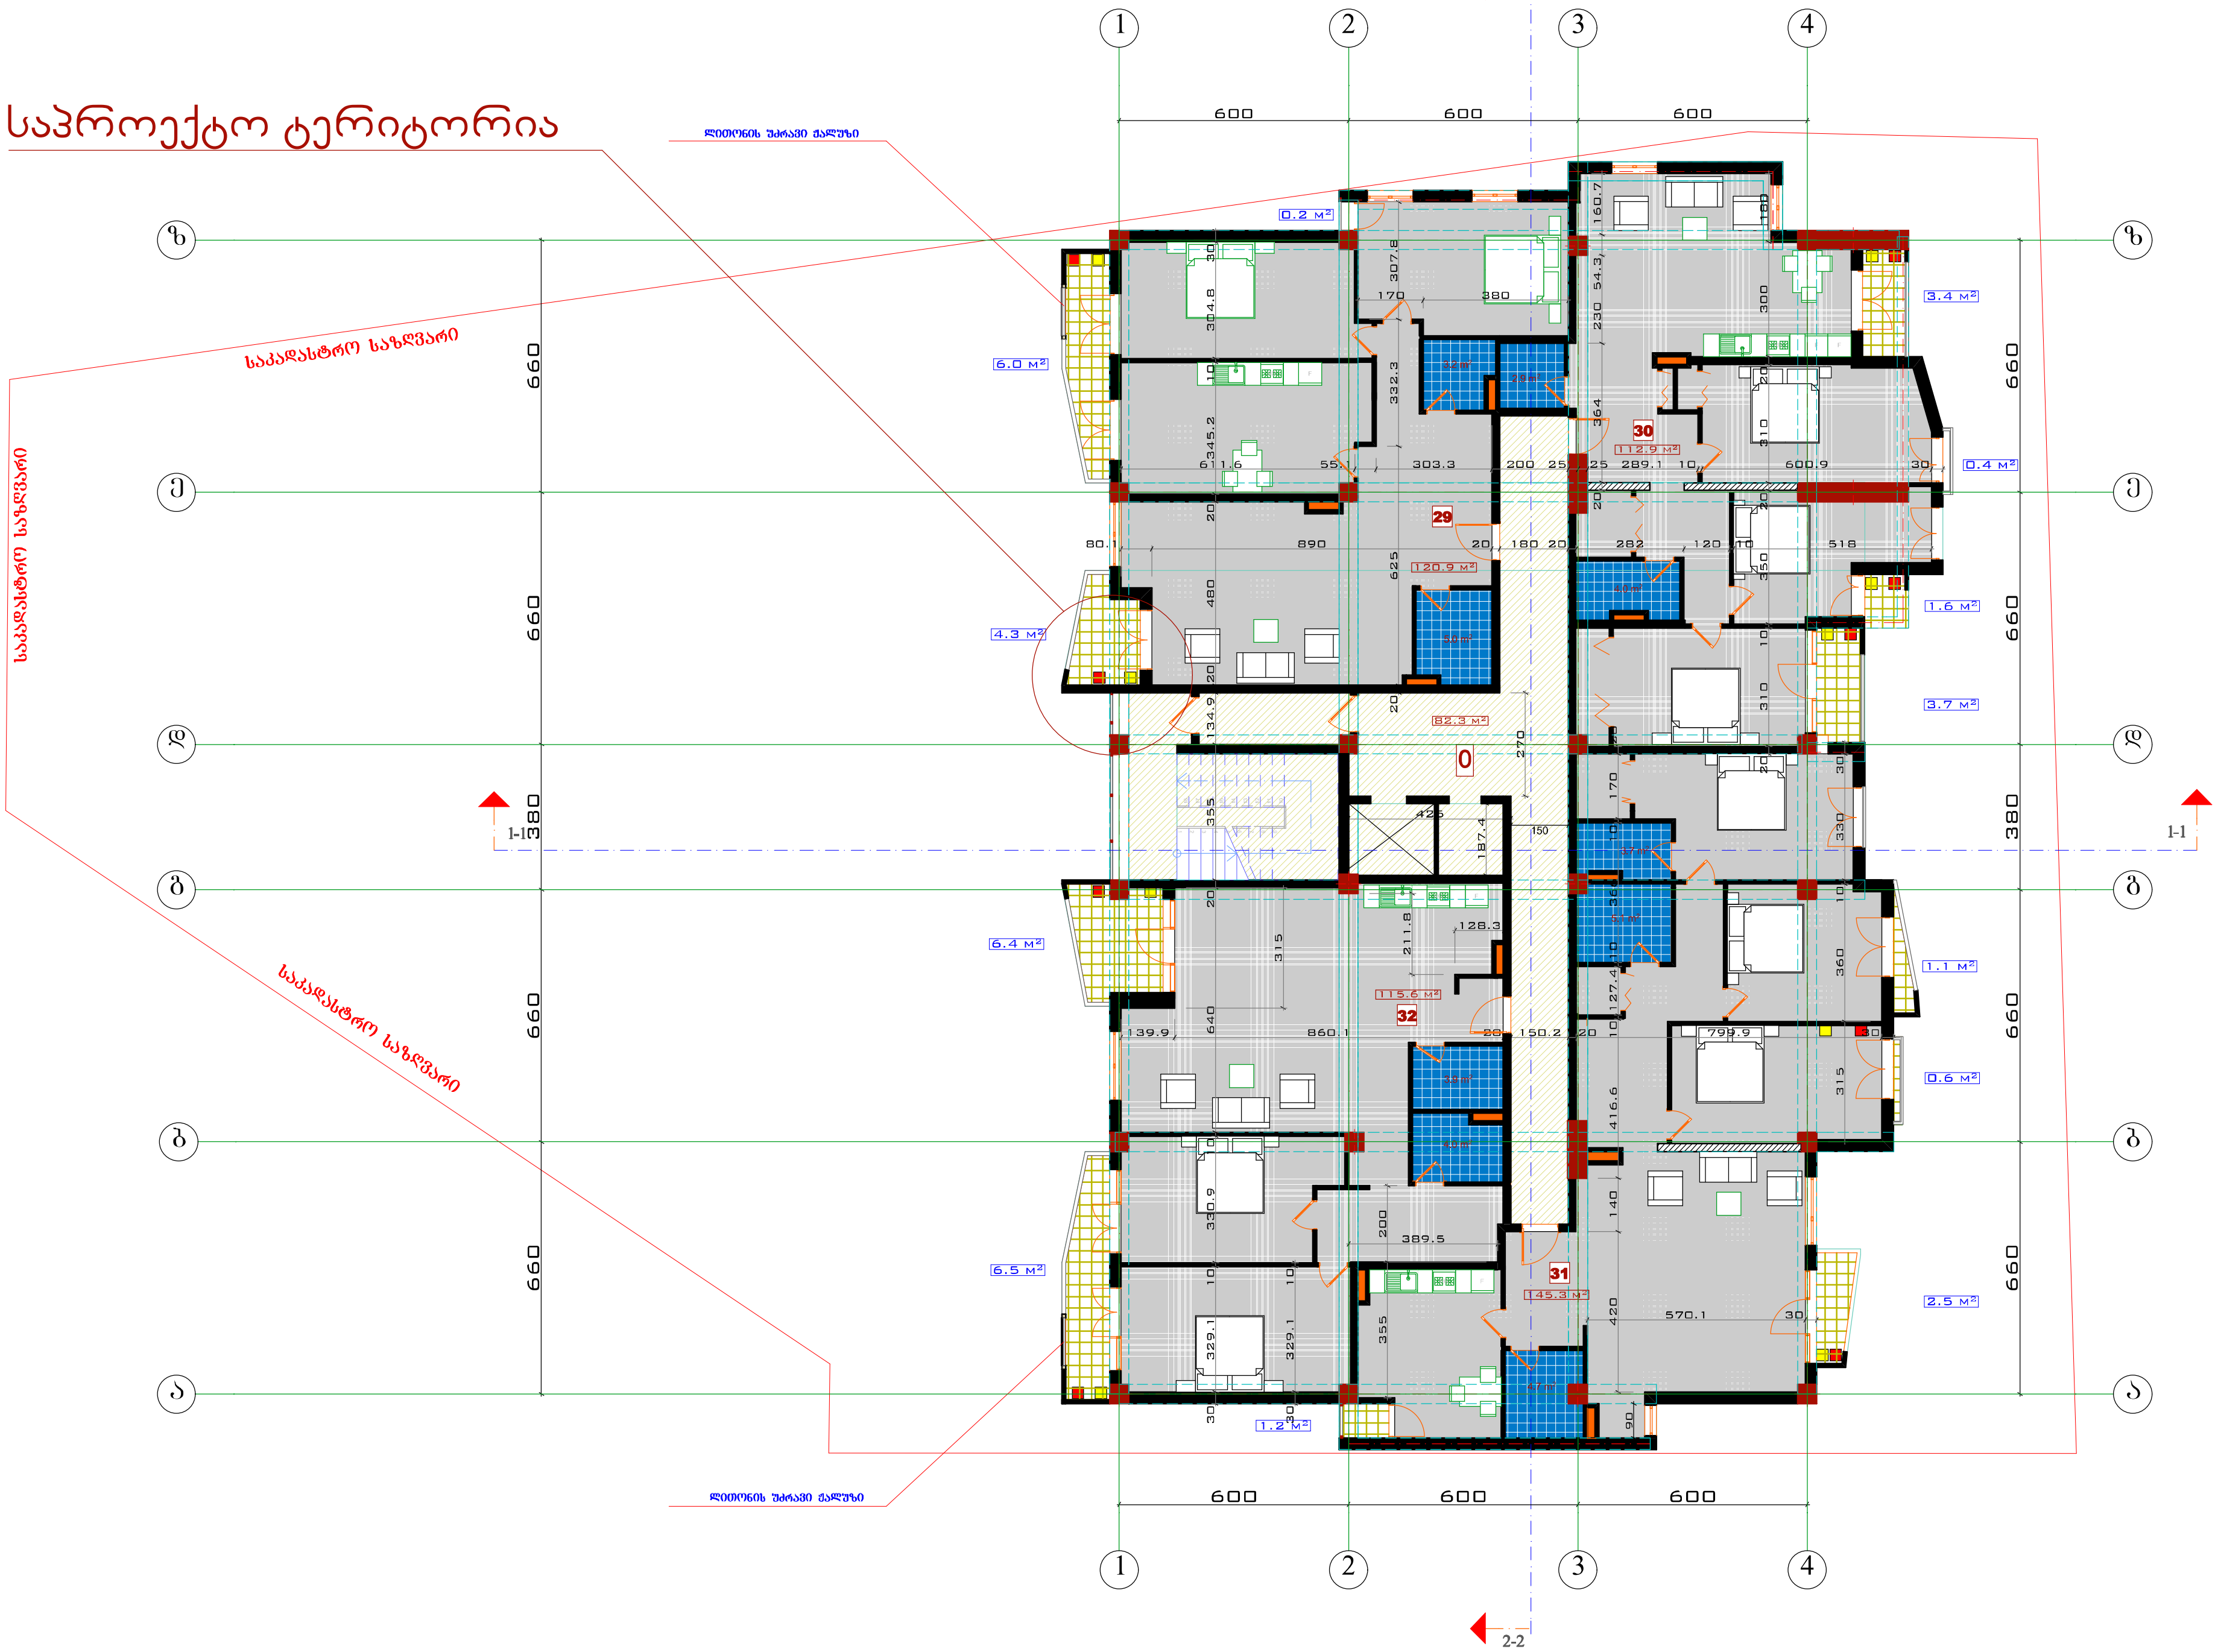


| ფორმატი | დაკვეთა № | ფაილის სახელი |
|---|---|---|
| A-3 | | |

### ექსპლიკაცია:

| | |
|---|---|
| 29 | საცხოვრებელი ფართობი 120.9 კვმ<br>საზაფხულო ფართობი -10.5 კვმ |
| 30 | საცხოვრებელი ფართობი 112.9 კვმ<br>საზაფხულო ფართობი -9.1 კვმ |
| 31 | საცხოვრებელი ფართობი 145.3 კვმ<br>საზაფხულო ფართობი -5.4 კვმ |
| 32 | საცხოვრებელი ფართობი 115.6 კვმ<br>საზაფხულო ფართობი -12.9 კვმ |
| 0 | სადარბაზოს ფართობი -81.6 კვმ |

**სართ. ჯამური ფართობები**

საცხოვრებელი ფართობი -494.7 კვმ

საზაფხულო ფართობი -37.9 კვმ

სადარბაზოს ფართობი -82.3 კვმ

### პირობითი აღნიშვნები

- საკადასტრო საზღვარი
- გათბობა
- კონდენცირება

### შენიშვნები:

1/ ზომები მოცემულია სანტიმეტრებში

2/ +0.00=472.45

**კ2-ის კოოკი -637.8 კვმ**

### პროექტის სახელწოდება

ქ. თბილისში, დიდი დიღომი, ფარნავაზ მეფის გამზ. მიმდებარედ შპს "აკა"-ს მრავალბინიანი საცხოვრებელი სახლის კორექტირებული პროექტი

| | გვარი | ხელმოწერა |
|---|---|---|
| დირექტორი | ჯ. ჩარკვიანი | |
| მთ. არქიტ. | გ. დათეშაშვილი | [signature] |
| არქიტექტორი | კ. როყვა | |
| არქიტექტორი | | |
| შეასრულა | | |

მისამართი

**LTD " AKA"**

| | | |
|---|---|---|
| მასშტაბი | 1:100 | გ ე გ მ ა |
| თარიღი | 2016 | |

| სტადია | ფურცელი | ფურცლები |
|---|---|---|
| ს.პ. | ა- | |