აღმოსავლეთ ევროპის უნივერსიტეტის შენობა			
№	ფურცლის №	ფაილის დასახელება	მასშტაბი
A-000			
1	A-001	ფურცლების ჩამონათვალი	
2	A-002	პირობითი აღვნიშნები	
3	A-003	დაგეგმარების მიზნის აღწერა	
4	A-004	შენობა-ნაგებობების უსაფრთხოების წესებთან შესაბამისობის ანალიზი	
5	A-005	ტოპო	
6	A-006	სიტუაციური სქემა	
7	A-007	მიწის ნაკვეთის გეგმა	
A-100	არქიტექტურული გეგმა		
8	A-101	არსებული სარდაფის სართული	1:150
9	A-102	არსებული I სართულის გეგმა	1:150
10	A-103	არსებული II სართულის გეგმა	1:150
11	A-104	არსებული III სართულის გეგმა	1:150
12	A-105	არსებული III სართულის გეგმა	1:150
13	A-106	არსებული ტექნიკური სართული	1:150
14	A-107	არსებული სახურავის გეგმა	1:150
15	A-108	საპროექტო სარდაფის სართულის გეგმა	1:150
16	A-109	საპროექტო I სართულის გეგმა	1:150
17	A-110	საპროექტო II სართულის გეგმა	1:150
18	A-111	საპროექტო III სართულის გეგმა	1:150
19	A-112	საპროექტო IV სართულის გეგმა	1:150
20	A-113	საპროექტო ანტრესოლის სართული	1:150
21	A-114	საპროექტო სახურავის გეგმა	1:150
A-200	ჭრილი		
22	A-201	არსებული ჭრილი 1-1; ჭრილი 2:2	
23	A-202	საპროექტო ჭრილი 1-1 (ა-დ ღერძებში)	1:200
24	A-203	საპროექტო ჭრილი 2-2 (1-4 ღერძებში)	1:200
A-300	ფასადი		
25	A-301	არსებული ფასადი	

26	**A-302**	არსებული ფასადი	
27	**A-303**	საპროექტო ფასადი 1-6 ღერძებში	**1:200**
28	**A-304**	საპროექტო ფასადი ა-დ ღერძებში	**1:200**
29	**A-305**	საპროექტო ფასადი 6-1 ღერძებში	**1:200**
30	**A-306**	საპროექტო ფასადი დ-ა ღერძებში	**1:200**
A-700	**დამატებითი მასალა**		
31	**A-701**	დაკავებულობის დატვირთვა, მისაწვდომობა და გასასვლელები. სარდაფის სართული	**1:200**
32	**A-702**	დაკავებულობის დატვირთვა, მისაწვდომობა და გასასვლელები.I სართული	**1:200**
33	**A-703**	დაკავებულობის დატვირთვა, მისაწვდომობა და გასასვლელები.II სართული	**1:200**
34	**A-704**	დაკავებულობის დატვირთვა, მისაწვდომობა და გასასვლელები.III სართული	**1:200**
35	**A-705**	დაკავებულობის დატვირთვა, მისაწვდომობა და გასასვლელები.IV სართული	
36	**A-706**	დაკავებულობის დატვირთვა, მისაწვდომობა და გასასვლელები. ანტრესოლი	**1:200**

ფორმატი PAPER SIZE	ხელშეკრულება № CONTRACT #	პროექტის № PROJECT #	ფაილის სახელი FILE NAME
A-3		1.6.07	gegmebi.dwg

პირობითი აღნიშვნები — LEGEND

6.00 არქიტექტურული ნიშნული

1 — — — ჭრილის ხაზი

— · — · — ღერძის ხაზი

შენიშვნები — NOTES

1. ნახაზზე ზომები მოცემულია სანტიმეტრებში;
2. ნახაზზე ყველა ცვლილება მშენებლობისას შეთანხმებული უნდა იყოს პროექტის ავტორთან;
3. ფერადლის პორექტირებით ავტომატურად უქმდება წინა ვარიანტი;

სიტუაციური სქემა — KEY PLAN

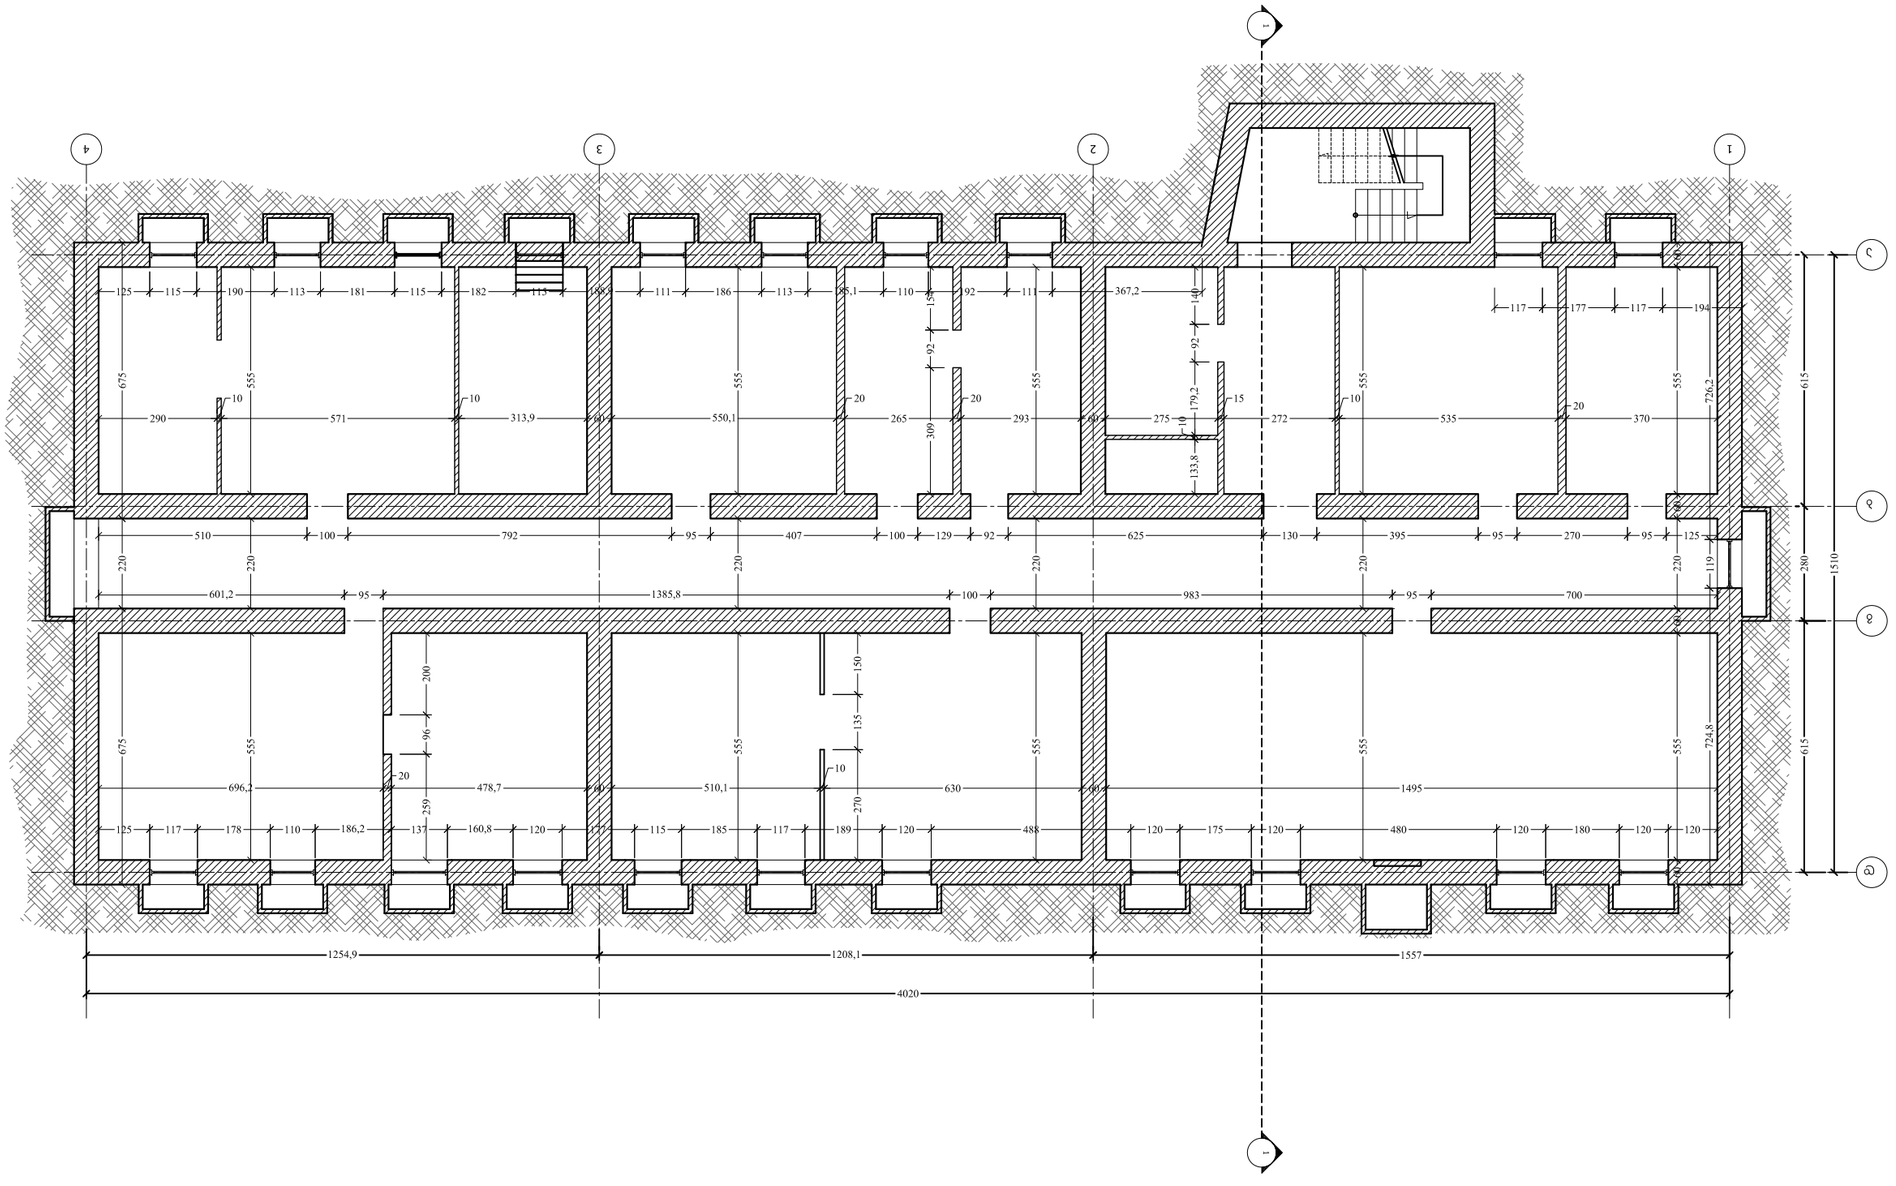

დამკვეთი CLIENT	დავით ჩარქაზიშვილი
პროექტი PROJECT	აღმოსავლეთ ევროპის უნივერსიტეტის შენობა
მისამართი ADDRESS	აღმაშენებლის ხეივანი 12 ა - რი

თანამდებობა	გვარი	ხელმოწერა
არქიტექტორი	გ. გეგელაშვილი	
	რ. ხეცურიანი	
კონსტრუქტორი		
დამშენებელი	რ. ხეცურიანი	
შეამოწმა	გ. გეგელაშვილი	

EAST EUROPEAN UNIVERSITY
East European University (EEU)
4 Shatili str., Tbilisi 0178, Georgia
Tel: +995 (32) 248 01 41;
E-mail: info@eeu.edu.ge
Web-page: www.eeu.edu.ge

არქიტექტურული ნაწილი
ARCHITECTURE

მასშტაბი SCALE	1:100	თარიღი DATE OF ISSUE	07/03/2017

ნახაზი DRWG. — 1 სართულის გეგმა

რევიზიები REVISIONS

№	პროექტ. REV.	თარიღი DATE
1		
2		
3		
4		
5		
6		

სტადია STAGE	ინდექსი INDEX	ფურც. PAGES
პროექტი		

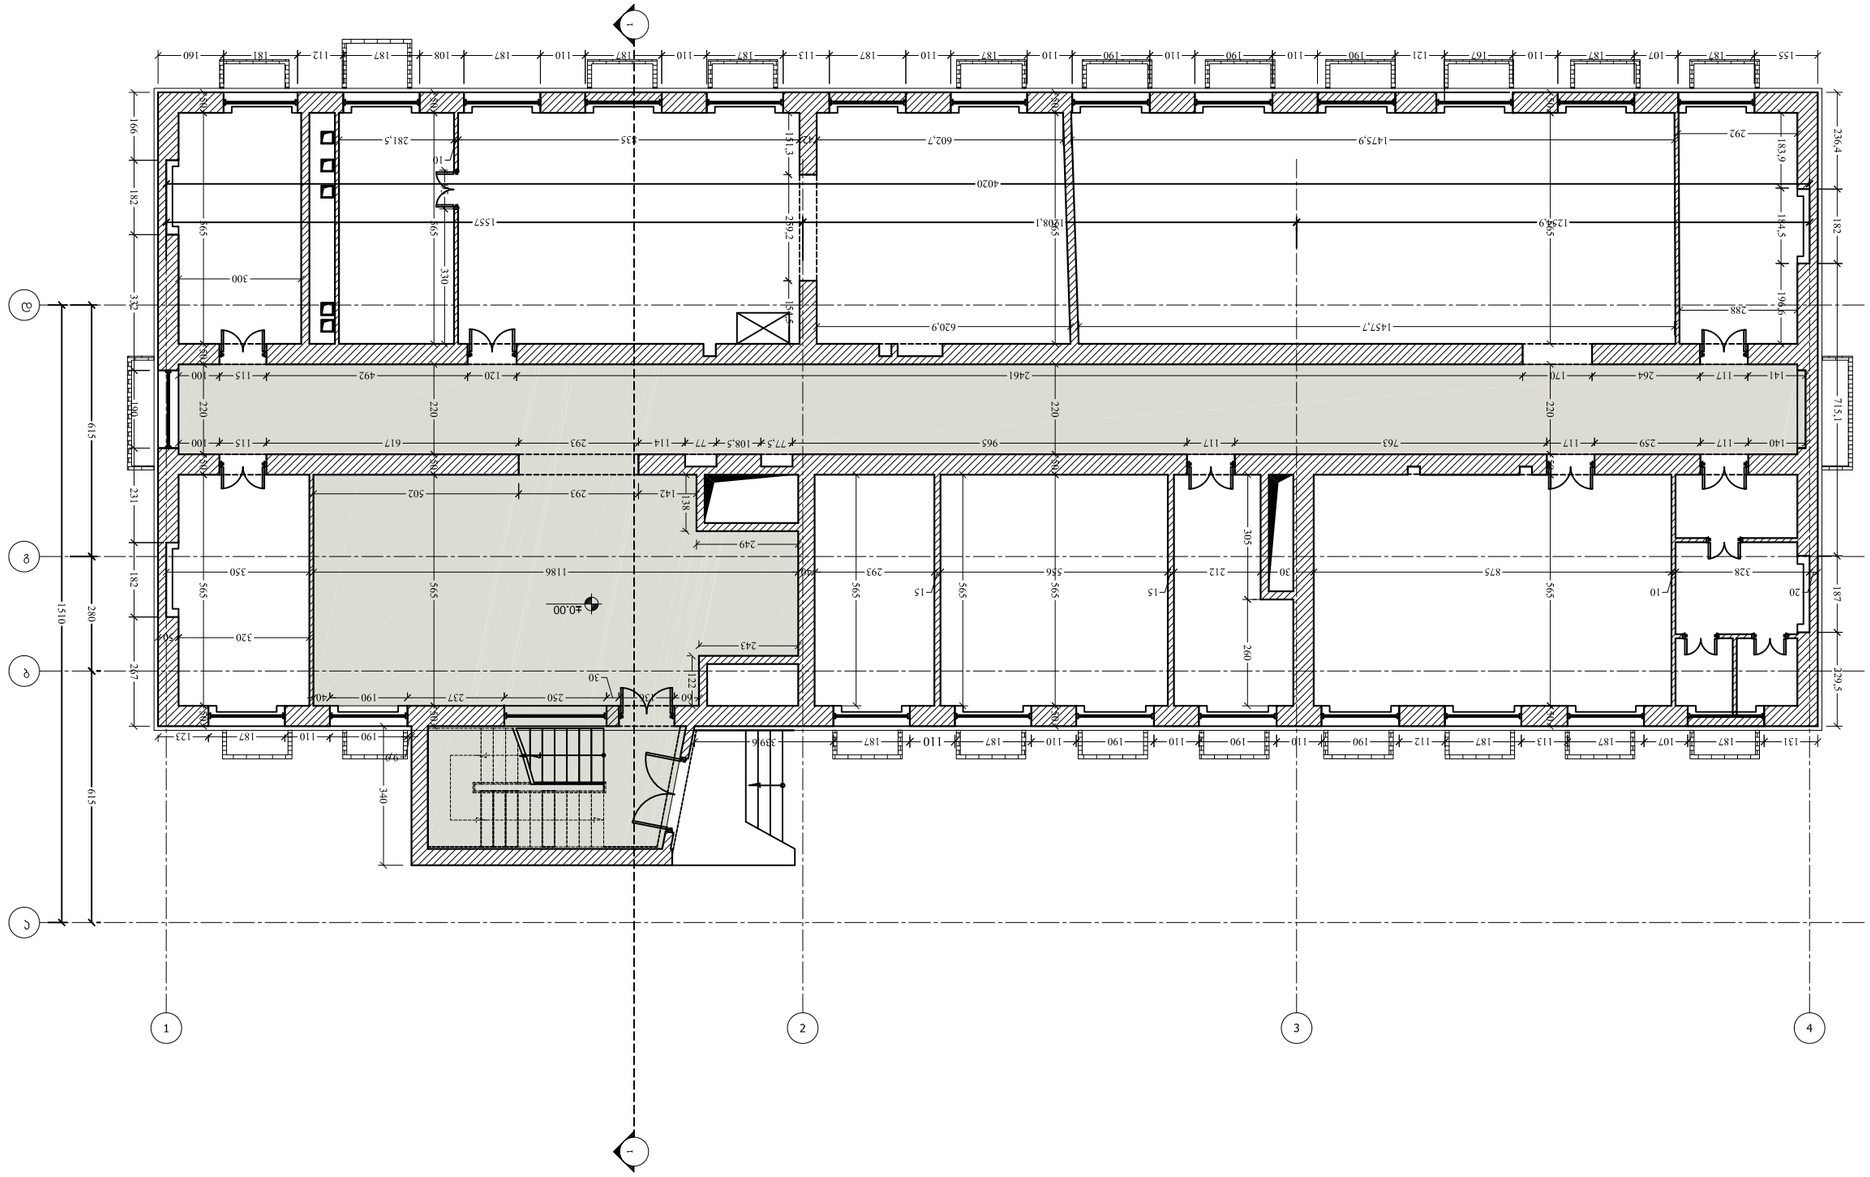

ფორმატი PAPER SIZE	პროექტის № CONTRACT #	პროექტის № PROJECT #	ფაილის სახელი FILE NAME
A-3		1.6.07	gegmebi.dwg







EAST EUROPEAN UNIVERSITY
East European University (EEU)
4 Shatili str., Tbilisi 0178, Georgia
Tel: +995 (32) 248 01 41;
E-mail: info@eeu.edu.ge
Web-page: www.eeu.edu.ge


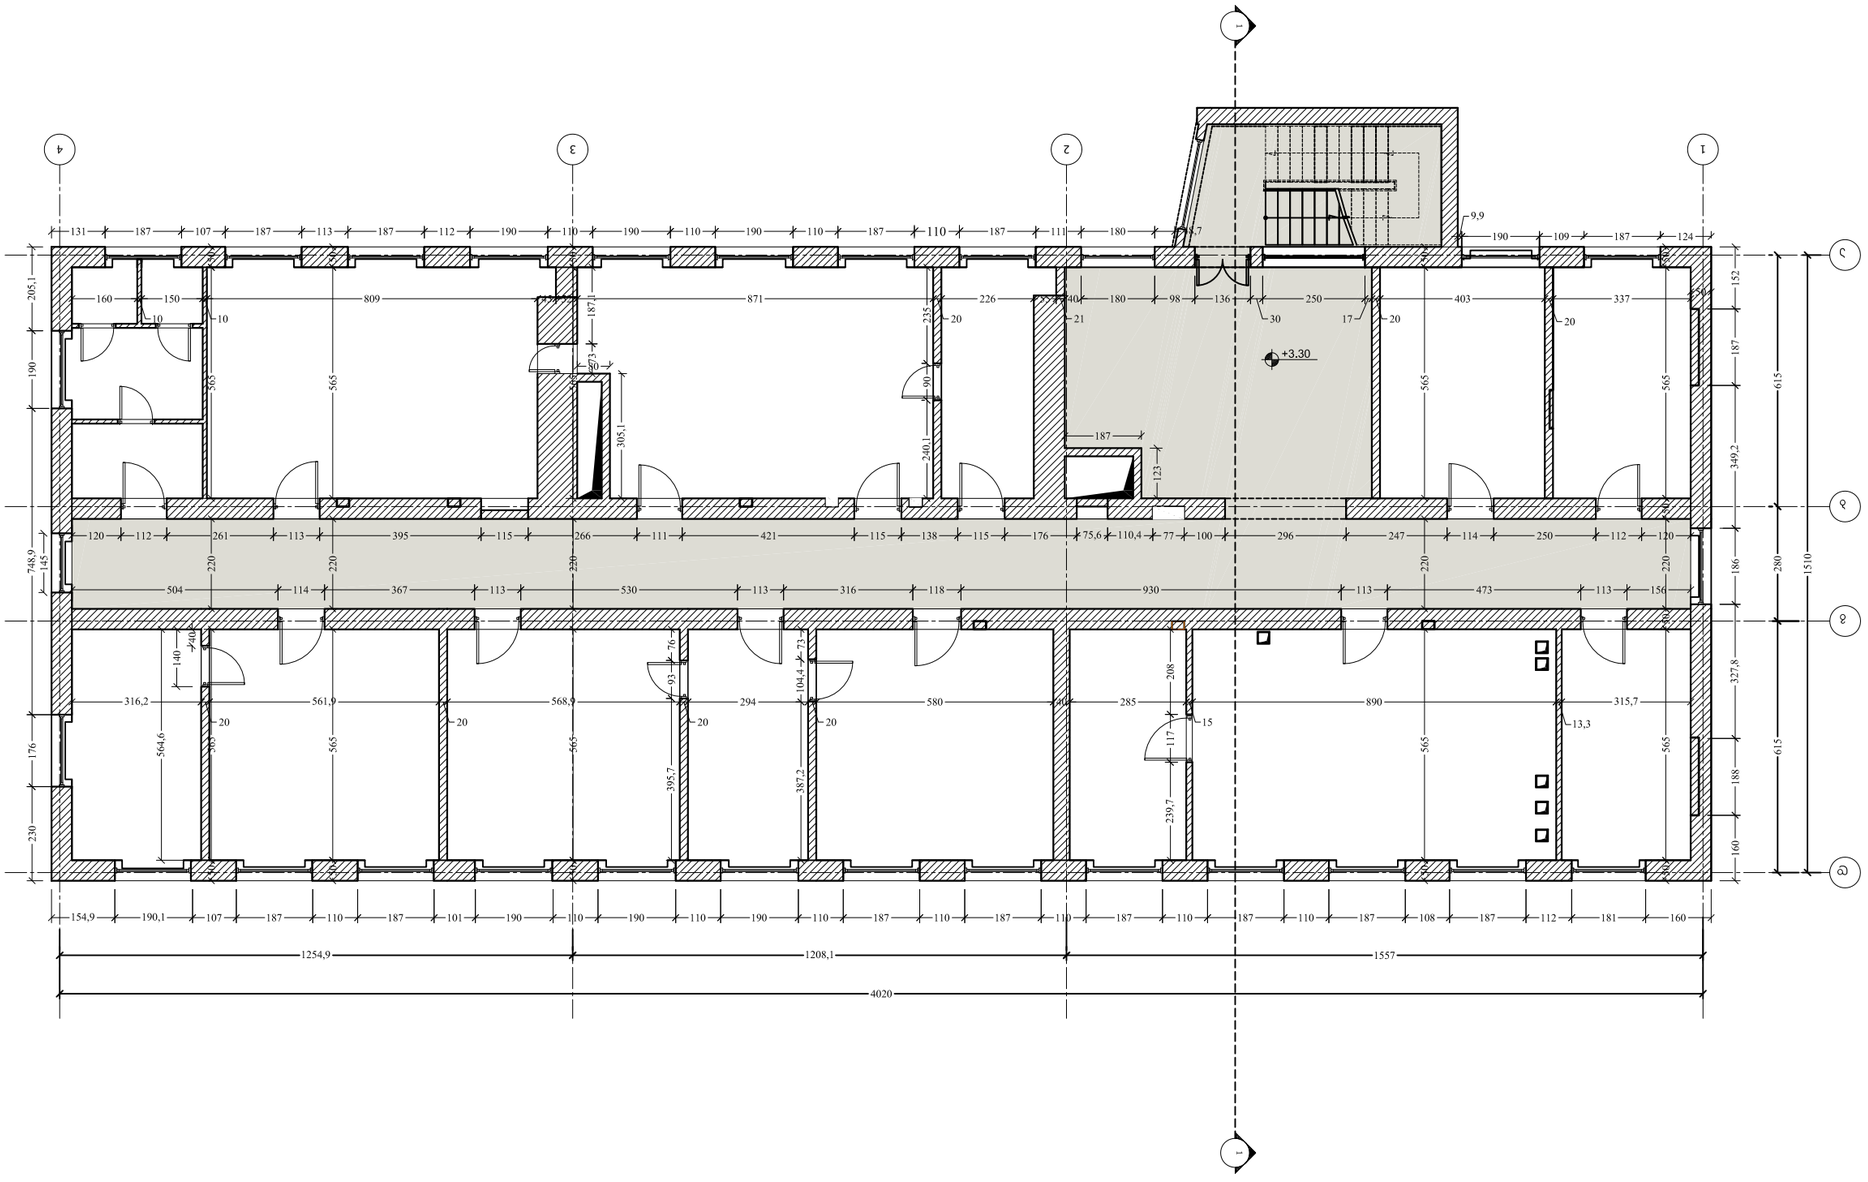

ფორმატი PAPER SIZE	ხელშეკრულება № CONTRACT #	პროექტის № PROJECT #	ფაილის სახელი FILE NAME
A-3		1.6.07	gegmebi.dwg

ჰორიზონტი აღნიშვნები — LEGEND

6.00 არქიტექტურული ნიშნული

პირის ხაზი

ღერძის ხაზი

შენიშვნები — NOTES

1. ნახაზზე ზომები მოცემულია სანტიმეტრებში;
2. ნახაზზე ყველა ცვლილება მშენებლობისას შეთანხმებული უნდა იყოს პროექტის ავტორთან;
3. ფერადლის კორექტირებით ავტომატურად უქმდება წინა ვარიანტი;

სიტუაციური სქემა — KEY PLAN

დამკვეთი CLIENT	დავით ჩერქეზიშვილი
პროექტი PROJECT	აღმოსავლეთ ევროპის უნივერსიტეტის შენობა
მისამართი ADDRESS	აღმაშენებლის ხეივანი 12 ა - რი

თანამდებობა	გვარი	ხელმოწერა
არქიტექტორი	გ. გეგელაშვილი	
	რ. ხეცურიანი	
კონსტრუქტორი		
დაამუშავა	რ. ხეცურიანი	
შეამოწმა	გ. გეგელაშვილი	

EAST EUROPEAN UNIVERSITY
East European University (EEU)
4 Shatili str., Tbilisi 0178, Georgia
Tel: +995 (32) 248 01 41;
E-mail: info@eeu.edu.ge
Web-page: www.eeu.edu.ge

არქიტექტურული ნაწილი ARCHITECTURE

მასშტაბი SCALE	1:100	თარიღი DATE OF ISSUE	07/03/2017

ნახაზი DRWG. — 2 სართულის გეგმა

პორექტირება REVISIONS

№	პორექტ. REV.	თარიღი DATE
1		
2		
3		
4		
5		
6		

სტადია STAGE	ინდექსი INDEX	ფურც. PAGES
პროექტი		

ფორმატი PAPER SIZE	დაკვეთა № CONTRACT #	პროექტის № PROJECT #	ფაილის სახელი FILE NAME
A-3		1.6.07	gegmebi.dwg

ჰორიზონტი ᲐᲦᲜᲘᲨᲕᲜᲔᲑᲘ LEGEND

6.00 არქიტექტურული ნიშნული

პრილის ხაზი

ღერძის ხაზი

შენიშვნები NOTES

1. ნახაზზე ზომები მოცემულია სანტიმეტრებში;
2. ნახაზზე ყველა ცვლილება მშენებლობისას შეთანხმებული უნდა იყოს პროექტის ავტორთან;
3. ფერადლის კორექტირებით ავტომატურად უქმდება წინა ვარიანტი;

სიტუაციური სქემა KEY PLAN

დამკვეთი CLIENT	დავით ჩერქეზიშვილი
პროექტი PROJECT	აღმოსავლეთ ევროპის უნივერსიტეტის შენობა
მისამართი ADDRESS	აღმაშენებლის ხეივანი 12 ა - რი

თანამდებობა	გვარი	ხელმოწერა
არქიტექტორი	გ. გეგელაშვილი	
	რ. ხეცურიანი	
კონსტრუქტორი		
დაამუშავა	რ. ხეცურიანი	
შეამოწმა	გ. გეგელაშვილი	

EAST EUROPEAN UNIVERSITY

East European University (EEU)
4 Shatili str., Tbilisi 0178, Georgia
Tel: +995 (32) 248 01 41;
E-mail: info@eeu.edu.ge
Web-page: www.eeu.edu.ge

არქიტექტურული ნაწილი ARCHITECTURE

მასშტაბი SCALE	1:100	თარიღი DATE OF ISSUE	07/03/2017

ნახაზი DRWG. 3 სართულის გეგმა

რევიზიები REVISIONS

№	პროექტ. REV.	თარიღი DATE
1		
2		
3		
4		
5		
6		

სტადია STAGE	ინდექსი INDEX	ფურც. PAGES
პროექტი		

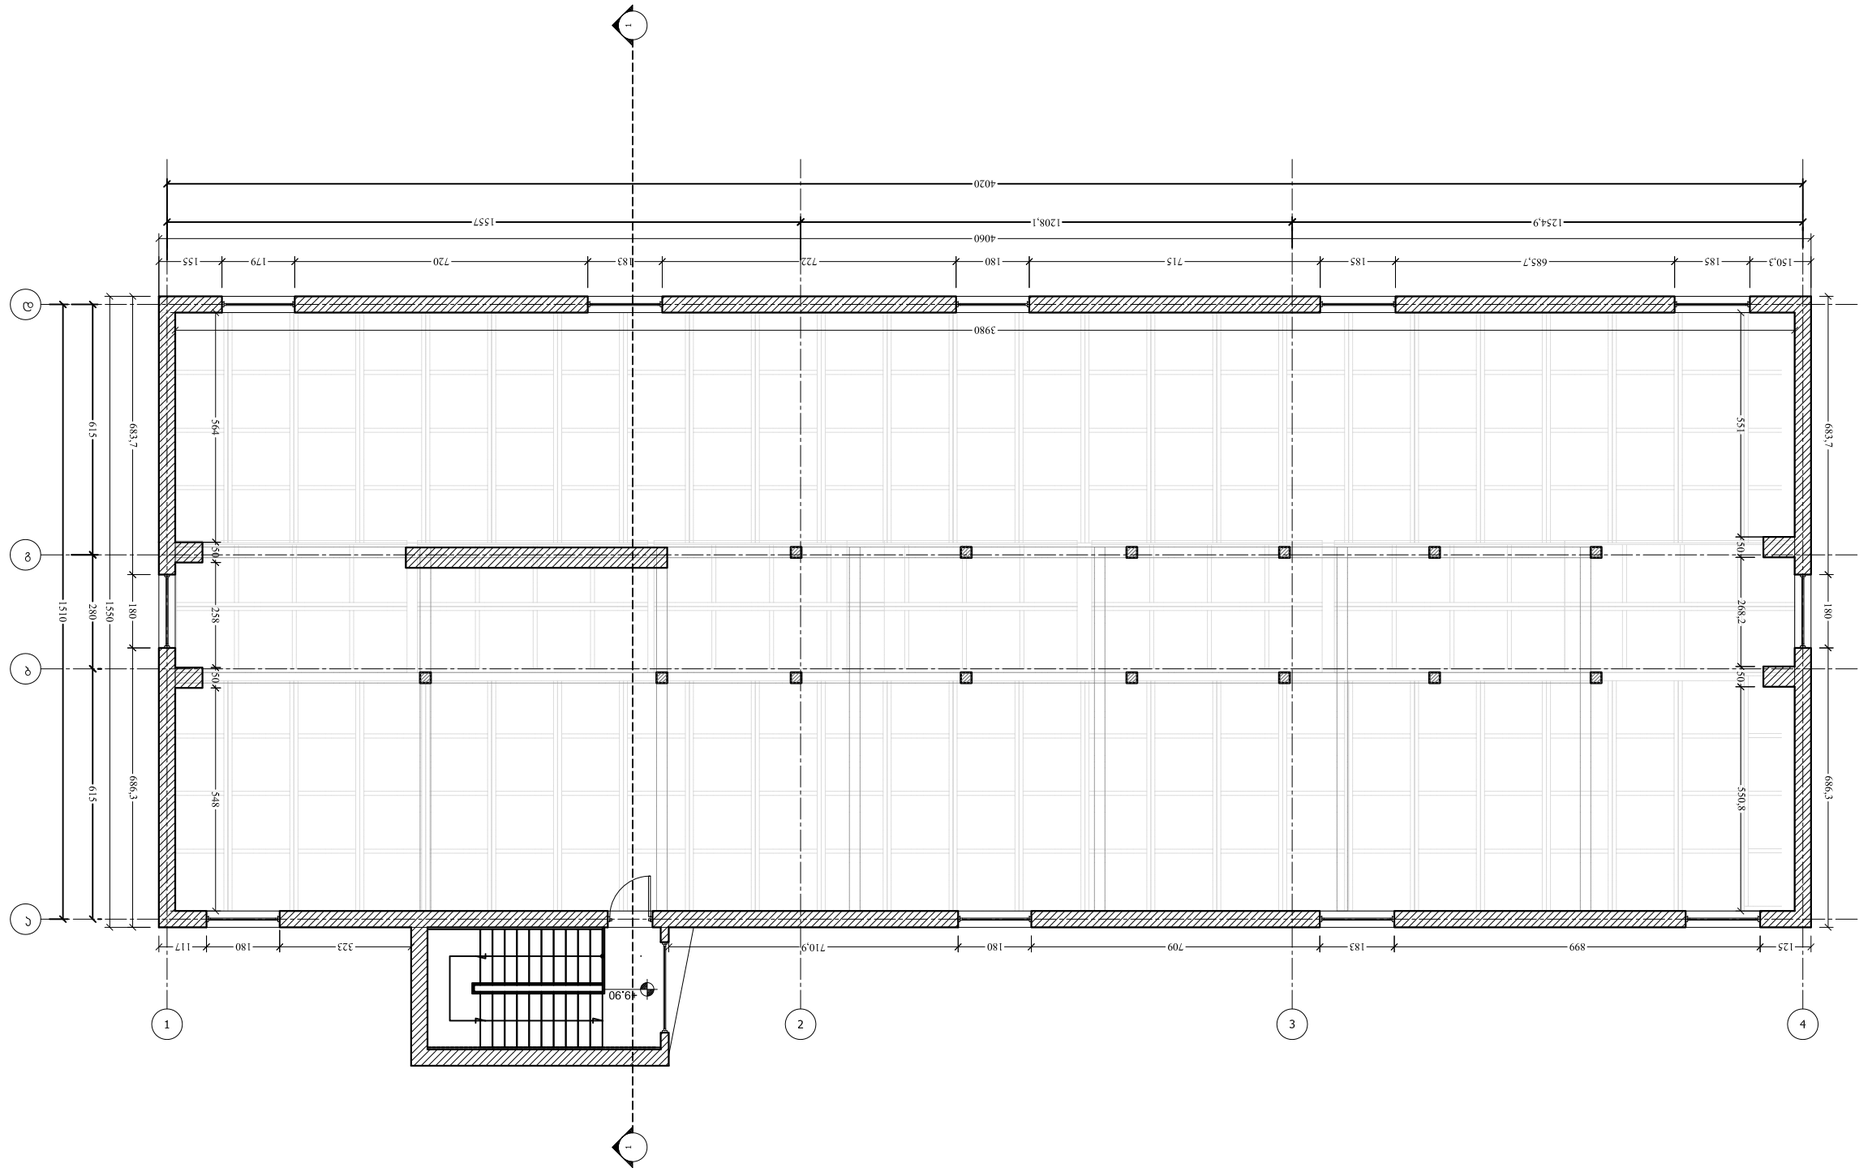
1
2
3
4
A
B
C

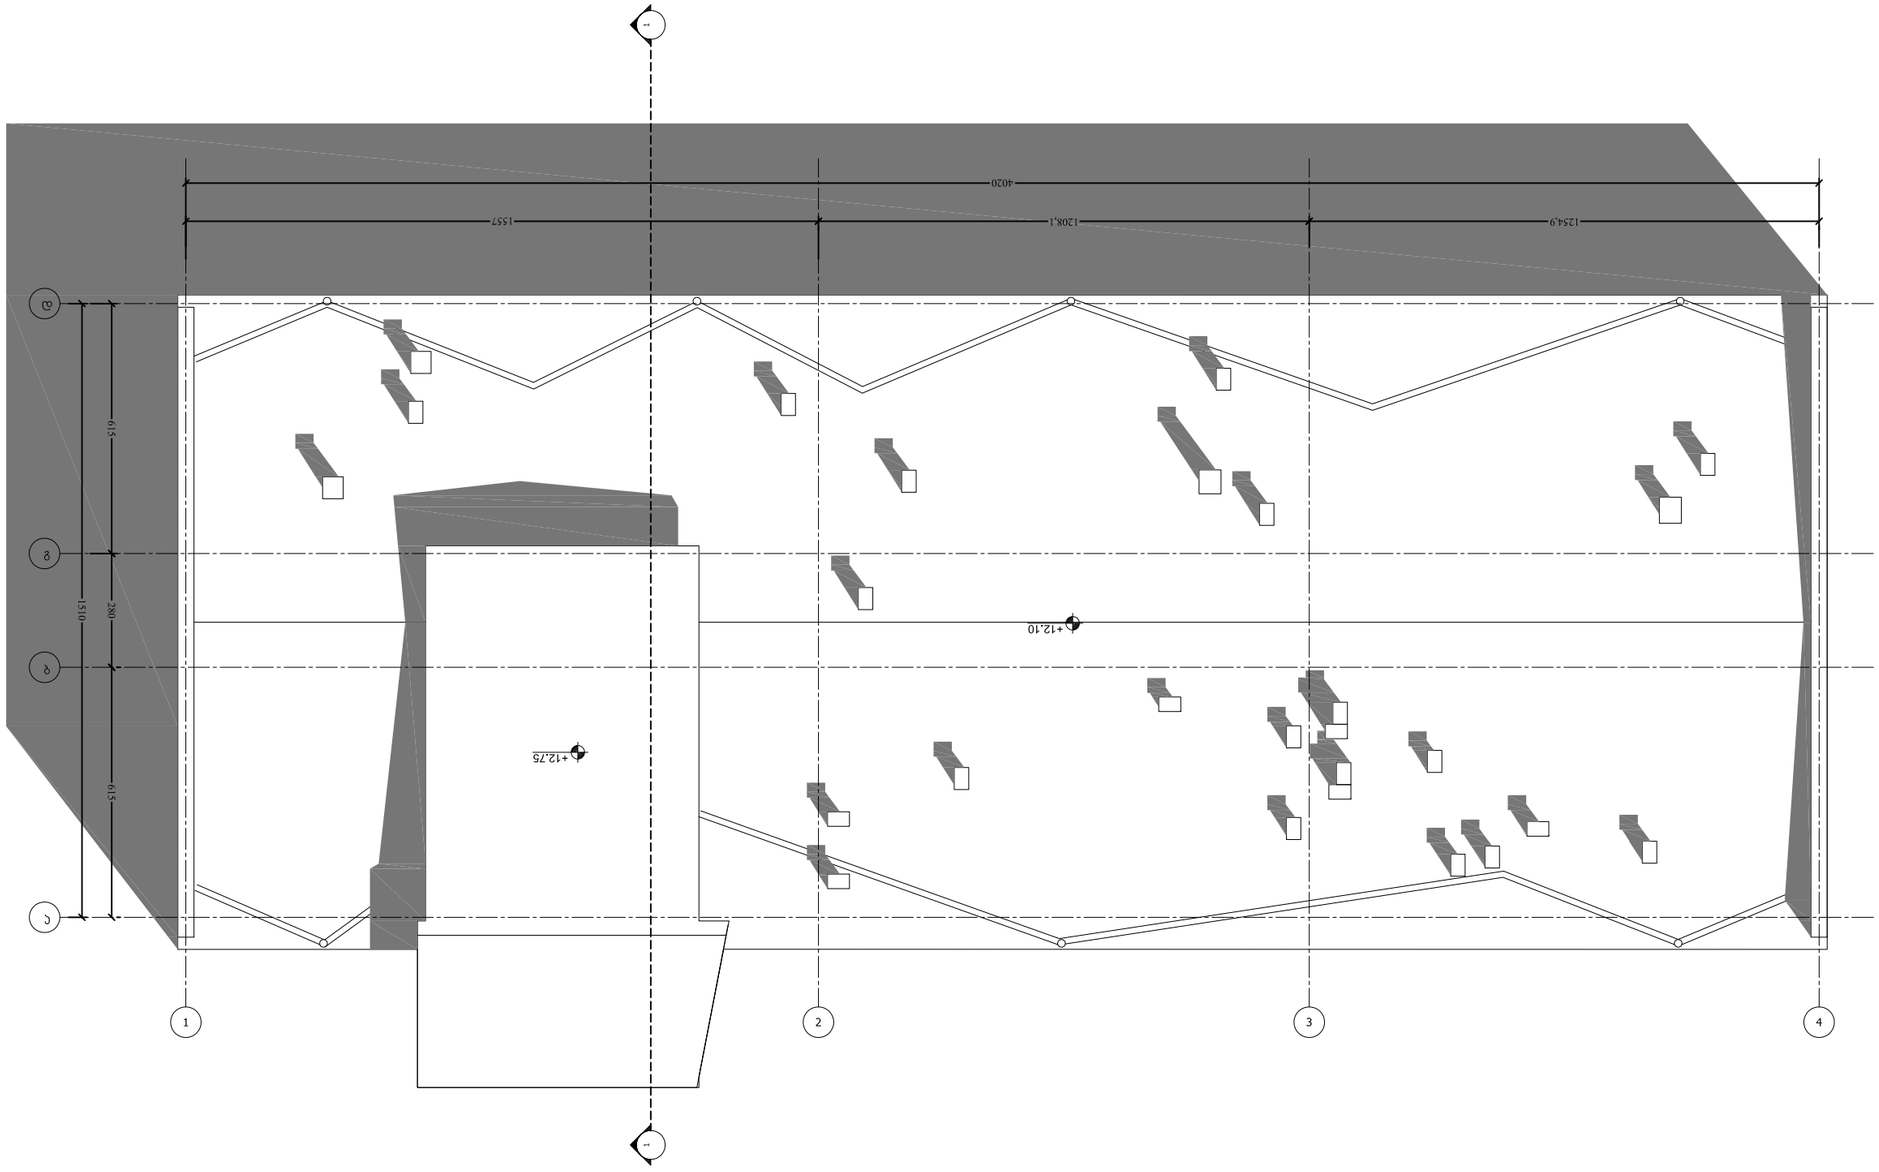

ფორმატი PAPER SIZE	A-3
შეკვეთის № CONTRACT #	
პროექტის № PROJECT #	1.6.07
ფაილის სახელი FILE NAME	gegmebi.dwg

LEGEND

აქ არის ნაჩვენები ნაგებობის ფრაგმენტი
6.00

ღერძის ხაზი

ნაგებობის ხაზი

არქიტექტურა ARCHITECTURE	
მასშტაბი SCALE	1:100
თარიღი DATE OF ISSUE	07/03/2017
ნახაზის DRWG.	

REVISIONS

№	აღწერა REV.	თარიღი DATE
1		
2		
3		
4		
5		
6		

ნახაზის STAGE | ფურცელი INDEX | ფურც. PAGES

EAST EUROPEAN UNIVERSITY
East European University (EEU)
4 Shatili str., Tbilisi 0178, Georgia
Tel: +995 (32) 248 01 41;
E-mail: info@eeu.edu.ge
Web-page: www.eeu.edu.ge

NOTES

1. ნახაზზე ნაჩვენები ზომები მოცემულია მილიმეტრებში;
2. ნახაზის ზომების სიზუსტე უნდა შეამოწმოს მშენებელმა სამუშაოების დაწყებამდე;
3. ფუნდამენტის ქვეშ ნიადაგის ფენა უნდა გაიხეროს 60სმ სიღრმეზე.

KEY PLAN

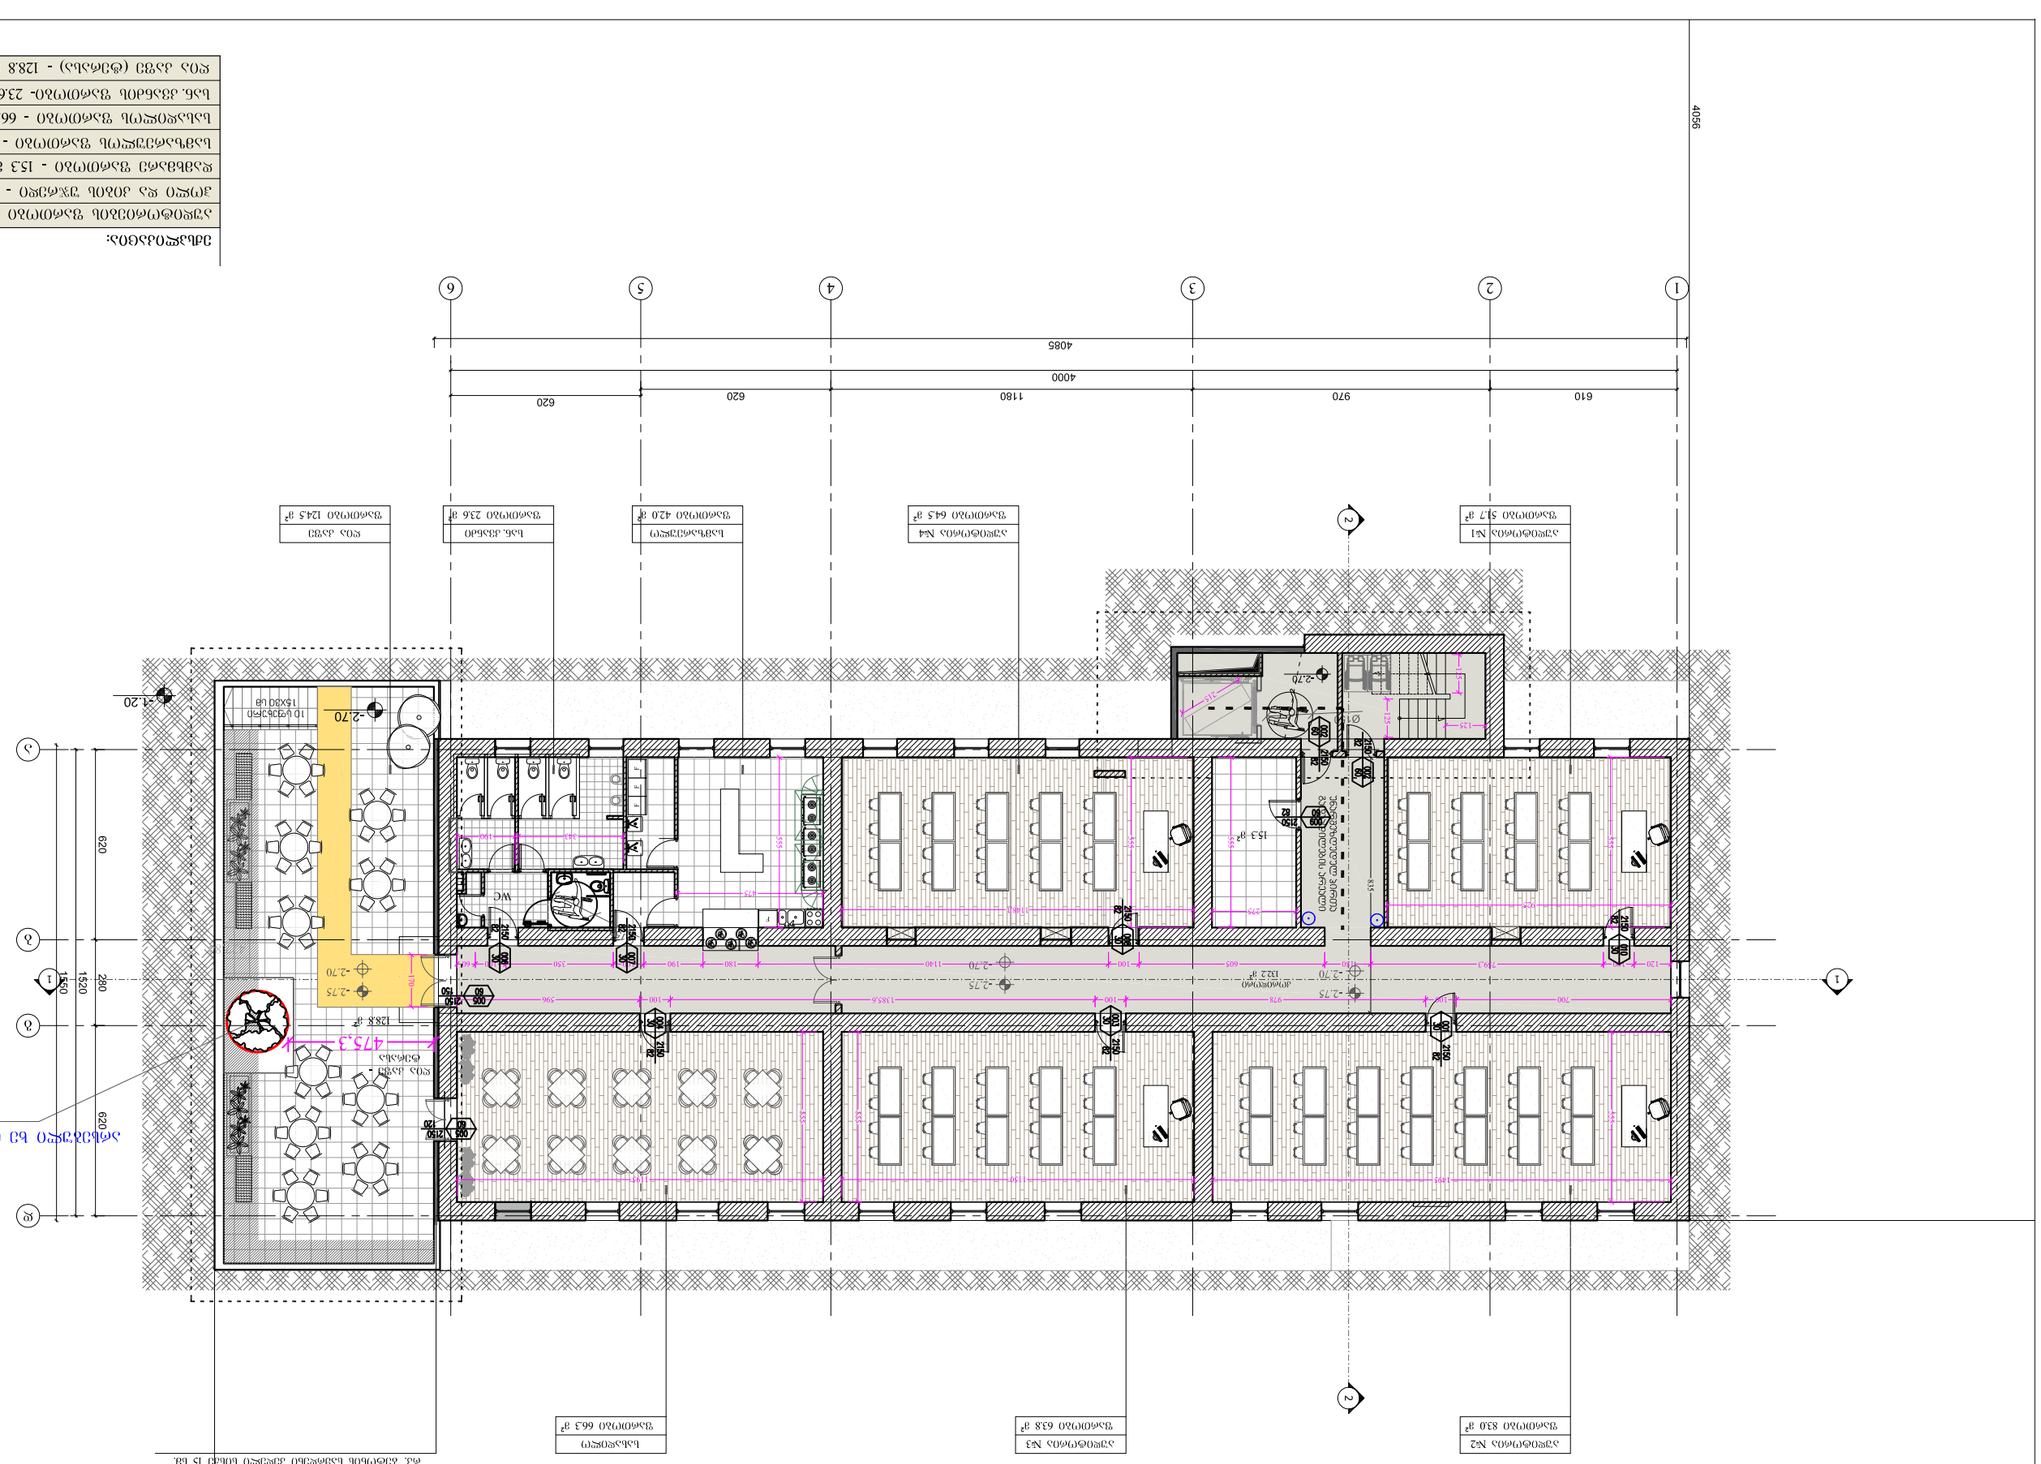



ავტორი	ეკატერინე ნიკოლეიშვილი
CLIENT	ეკატერინე ნიკოლეიშვილი
ADDRESS	
ფურცლის ზომა	A3
PAPER SIZE	
ხელშეკრულების №	
CONTRACT #	
პროექტის №	1.6.07
PROJECT #	
ფაილის სახელი	gegmebi.dwg
FILE NAME	

ფურცლის ზომა	A3
PAPER SIZE	
მასშტაბი	1:100
SCALE	
თარიღი	01/06/2017
DATE OF ISSUE	

ცვლილებები		
REVISIONS		
№	ცვლილების შინაარსი	თარიღი
DRWG.		DATE
1		
2		
3		
4		
5		
6		

ცვლილების ნომერი	ფურცლის №	ფურცლების რაოდენობა	
INDEX	SHEET №	SHEETS	
	A-111		

არქიტექტურა	
ARCHITECTURE	
ავტორი	East European University (EEU)
	4 Shatili str., Tbilisi 0178, Georgia
	Tel: +995 (32) 248 01 41;
	E-mail: info@eeu.edu.ge
	Web-page: www.eeu.edu.ge

NOTES




KEY PLAN

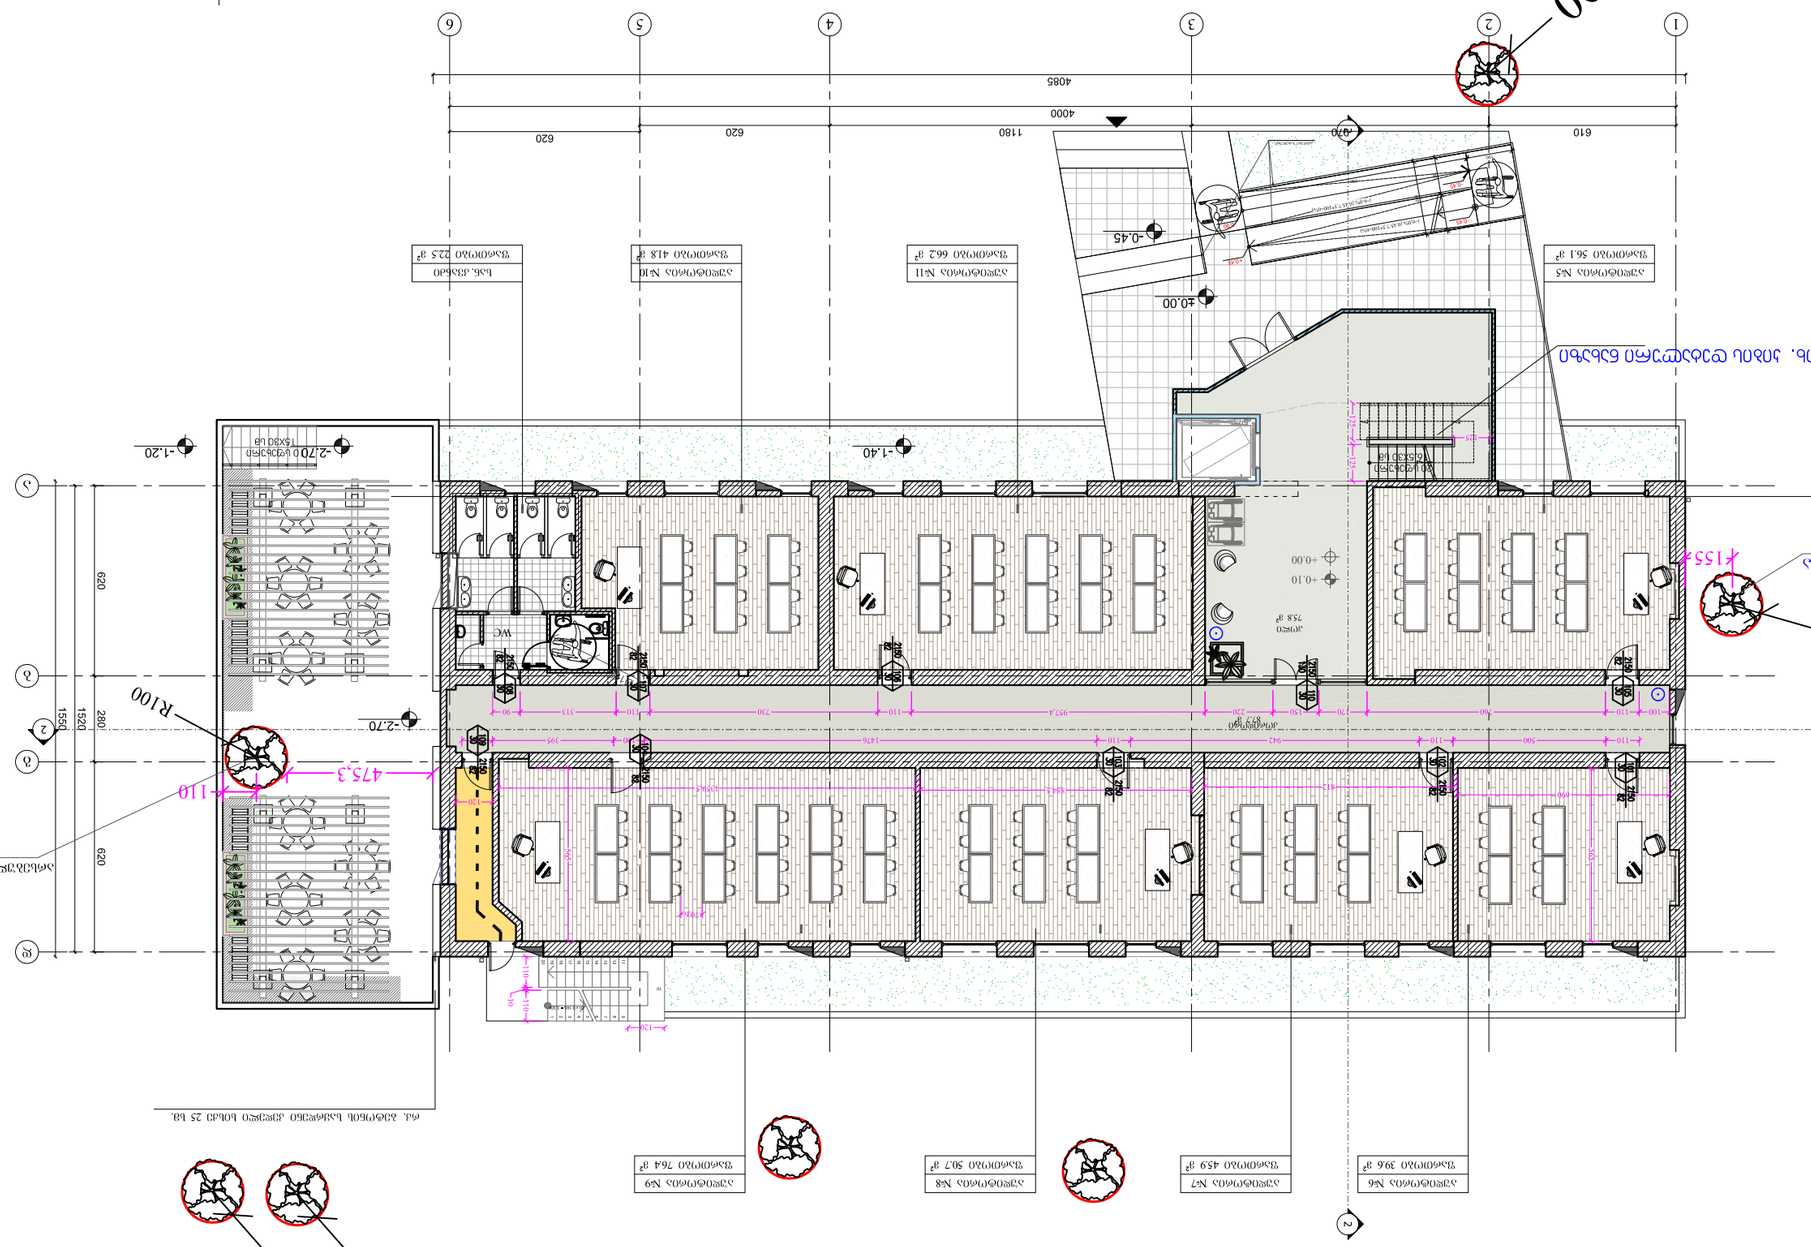
R100
R100
R100
R100
155
475.3
110
620
620
2890
1520
1550
-2.70
-1.40
-1.20
±0.00
-0.45
+0.10
+0.00
-2.70 ტროტუარი
T5X80 ფილა
WC
WC
ტერასა
ტერასა
ტერასა

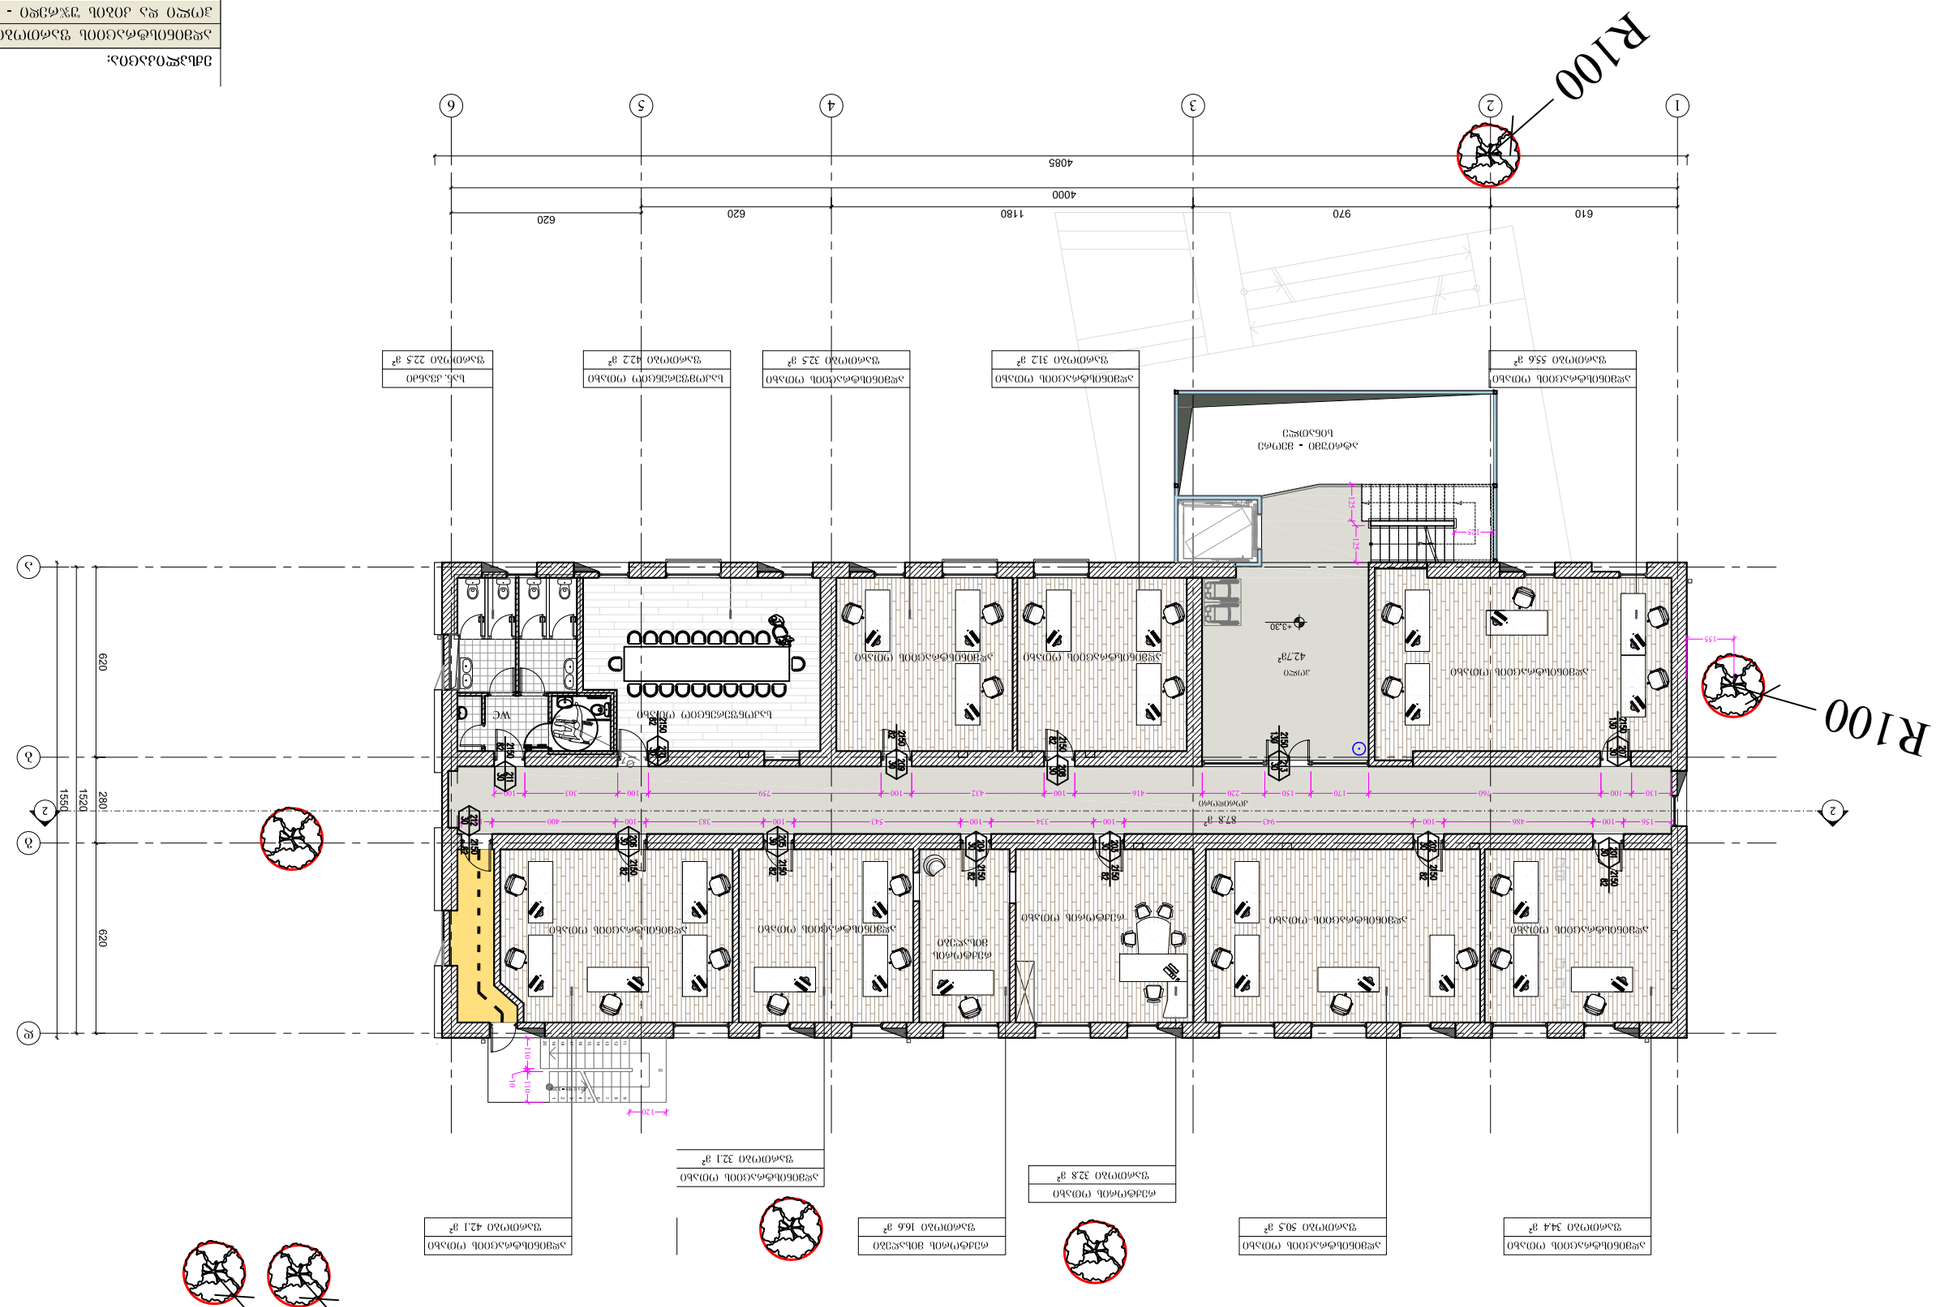
R100
R100
R100
1
2
3
4
5
6
4085
4000
610
970
1180
620
620
A
B
C
D
E
1550
280
620
1520
878 მ²
42.78²
+3.30
WC
+0.15
+0.00

მესამე სართულის გეგმა +6.60 ნიშნულზე

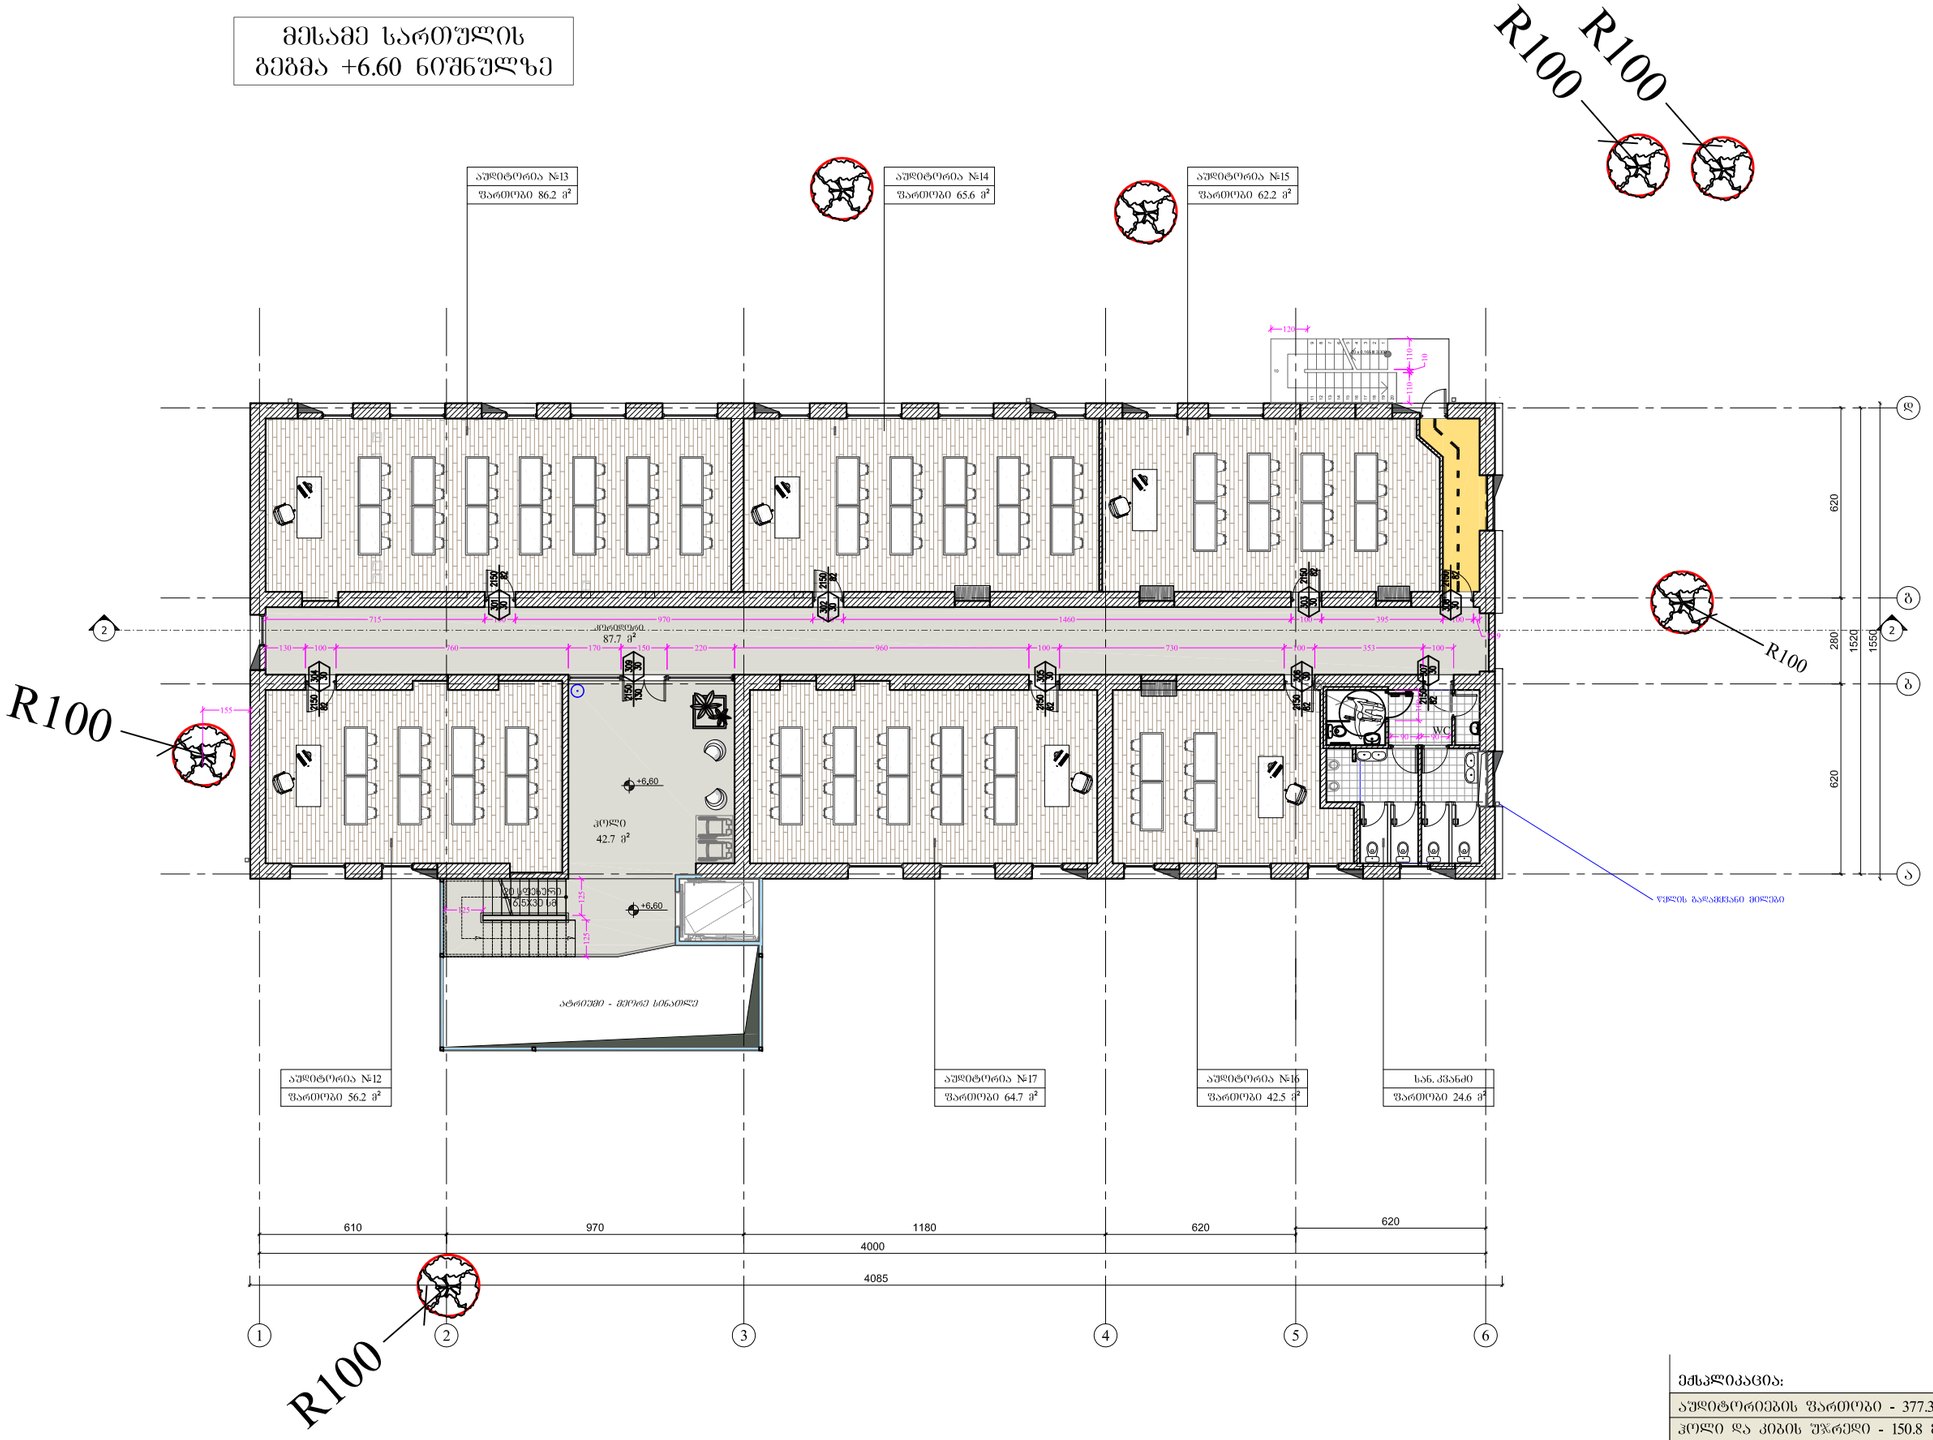

ექსპლიკაცია:
აუდიტორიების ფართობი - 377.3 მ2
კოლიო და კიბის უჯრედი - 150.8 მ2
სან. კვანძის ფართობი- 24.6 მ2

ფორმატი PAPER SIZE	კონტრაქტის № CONTRACT #	პროექტის № PROJECT #	ფაილის სახელი FILE NAME
A-3		1.6.07	gegmebi.dwg

ჰორიზონტი ნიშნულები LEGEND

6.00 არქიტექტურული ნიშნული

ფარის ხაზი

ღერძის ხაზი

შენიშვნები NOTES

1. ნახაზზე ზომები მოცემულია სანტიმეტრებში;
2. ნახაზზე ყველა ცვლილება მშენებლობისას შეთანხმებული უნდა იყოს პროექტის ავტორთან;
3. ფერადლის კორექტირებით ავტომატურად უქმდება წინა ვარიანტი;

საიტუაციური სქემა KEY PLAN

დამკვეთი CLIENT — დავით ჩერქეზიშვილი

პროექტი PROJECT — ალმოსავლეთ ევროპის უნივერსიტეტის შენობა

მისამართი ADDRESS — ალმაშენებლის ხეივანი 12 ა - რი

თანამდებობა	გვარი	ხელმოწერა
არქიტექტორი	რ. ხეცურიანი	
კონსტრუქტორი		
დაამუშავა	გ. გეგელაშვილი	
შეამოწმა	რ. ხეცურიანი	

EAST EUROPEAN UNIVERSITY
East European University (EEU)
4 Shatili str., Tbilisi 0178, Georgia
Tel: +995 (32) 248 01 41;
E-mail: info@eeu.edu.ge
Web-page: www.eeu.edu.ge

არქიტექტურული ნაწილი ARCHITECTURE

მასშტაბი SCALE	1:100	თარიღი DATE OF ISSUE	07/03/2017

ნახაზი DRWG. — 3 სართულის გეგმა +6.60 ნიშნულზე

რევიზიები REVISIONS

№	კორექტ. REV.	თარიღი DATE
1		
2		
3		
4		
5		
6		

სტადია STAGE	ინდექსი INDEX	ფურც. PAGES
პროექტი	A-114	

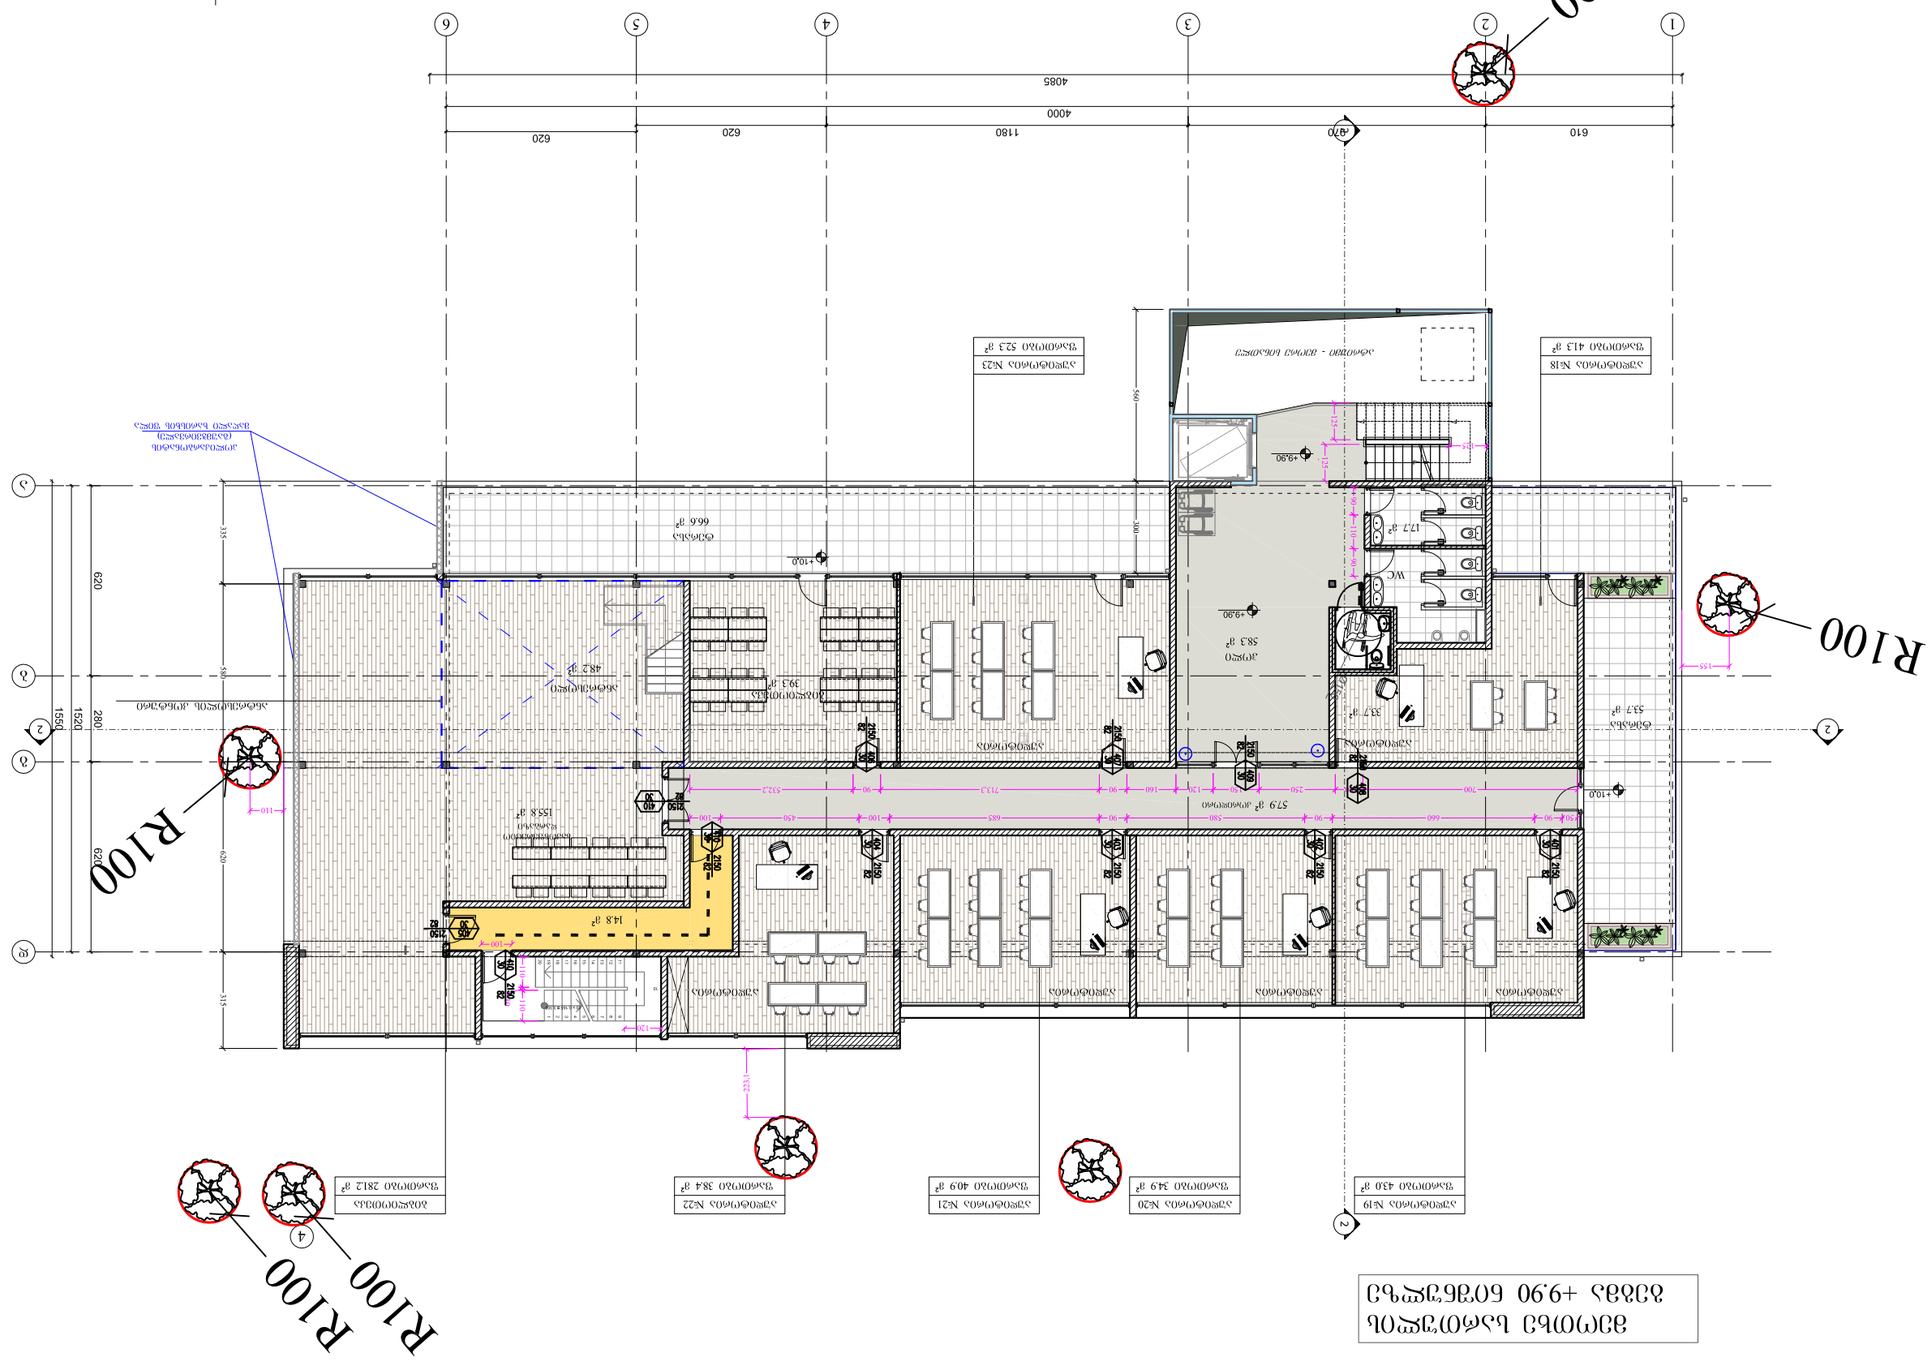
R100
R100
R100
R100
1
2
3
4
5
6
4085
4000
620
1180
620
620
610
870
+9.90
+10.0
+10.0
+9.90
+10.0
+10.0
+10.0

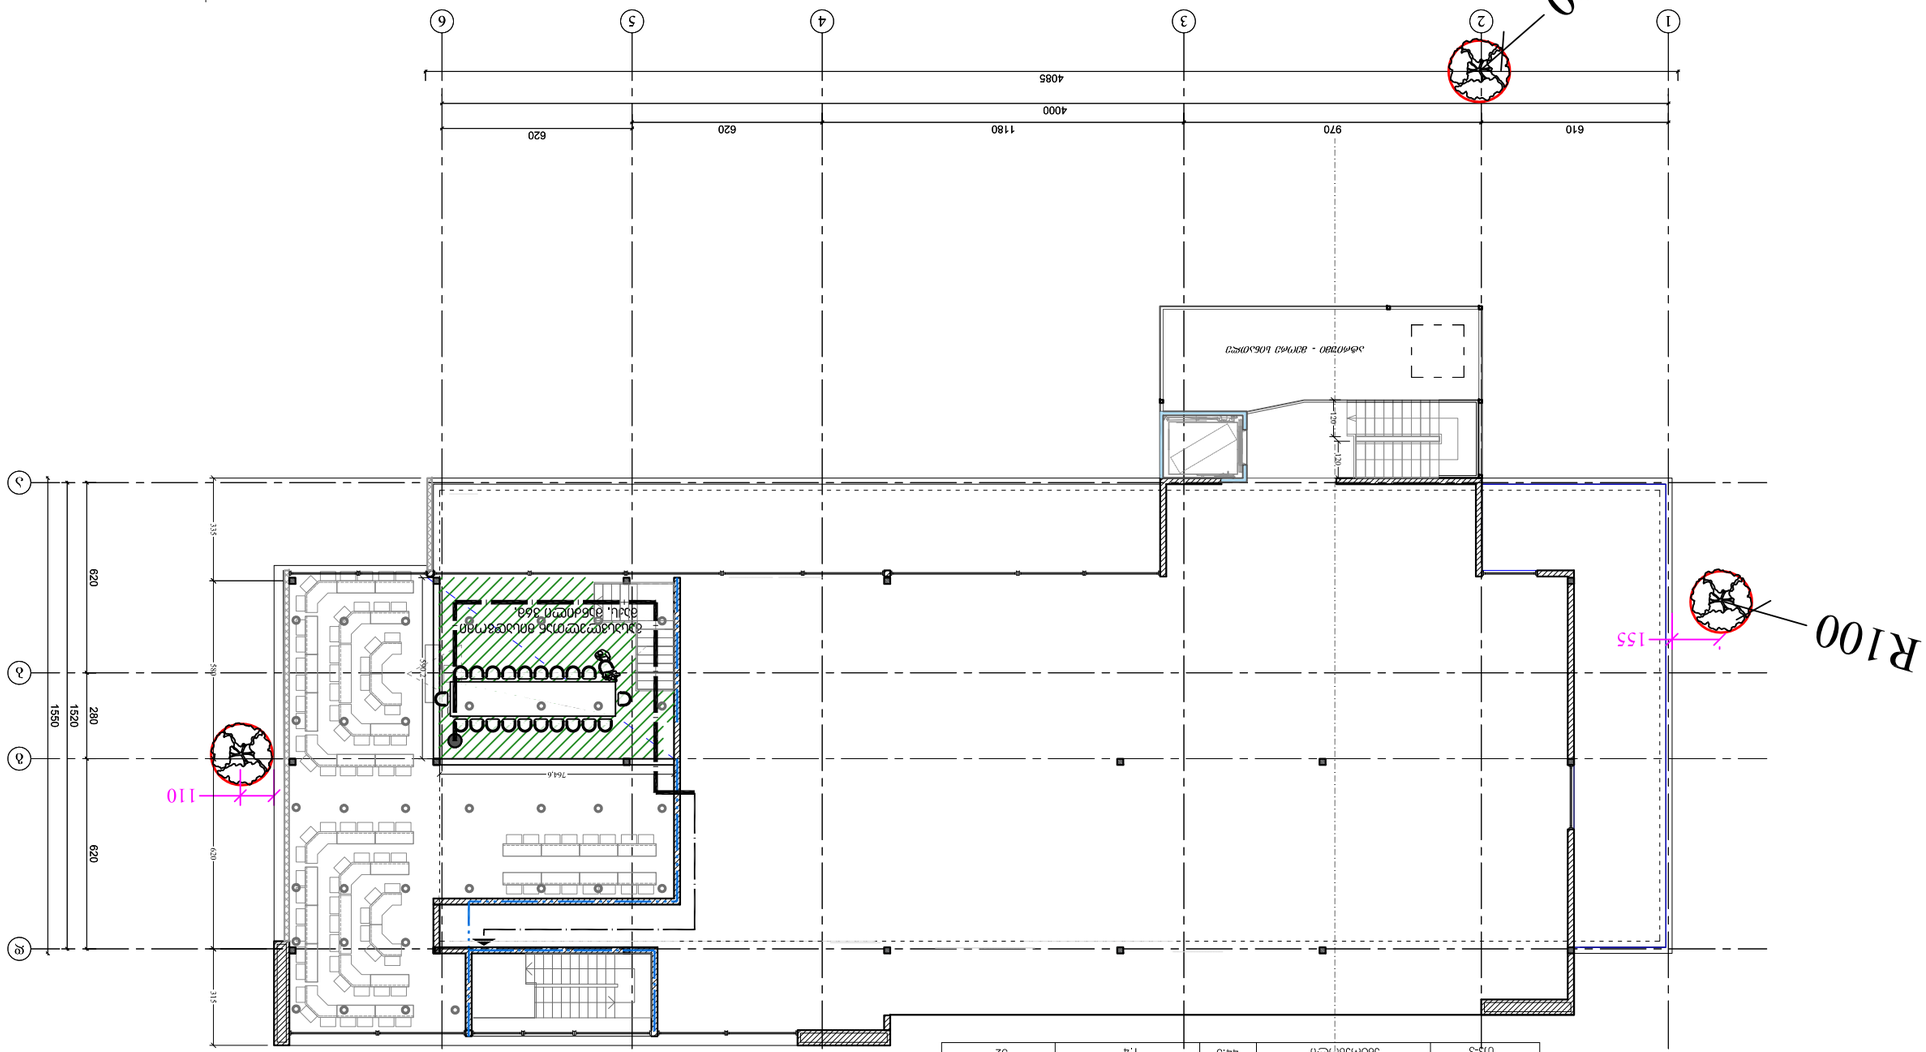







EAST EUROPEAN UNIVERSITY
East European University (EEU)
4 Shatili str., Tbilisi 0178, Georgia
Tel: +995 (32) 248 01 41;
E-mail: info@eeu.edu.ge
Web-page: www.eeu.edu.ge

სამშენებლო ნებართვის №	08ნბ-0000-000-000-000
სამშენებლო ნებართვის გაცემის თარიღი	07/03/2017
ავტორი	ARCHITECTURE
მასშტაბი	1:100
DATE OF ISSUE	
REVISIONS	
DRWG.	
№	
DATE	
1	
2	
3	
4	
5	
6	
STAGE	
INDEX	A-117
PAGES	

PAPER SIZE	A-3		
FILE NAME	gegmebi.dwg	1.6.07	
CONTRACT #		PROJECT #	

LEGEND

6.00 ნაბიჯის ზომა სანიტარული ტექნიკის ტიპი

ნაბიჯის ხაზი

ღერძის ხაზი

CLIENT

PROJECT

ADDRESS

KEY PLAN

NOTES

1. ნახაზის ზომები მოცემულია მილიმეტრებში, ნიშნული მეტრებში;
2. ნახაზის ყველა ზომა უნდა შემოწმდეს ადგილზე სამუშაოების დაწყებამდე;
3. ფუძის ქვეშ ქვიშა-ხრეშოვანი ბალიშის მოწყობამდე საჭიროა ტერიტორიის ამოღება 60სმ სიღრმეზე;

სახურავის გეგმა

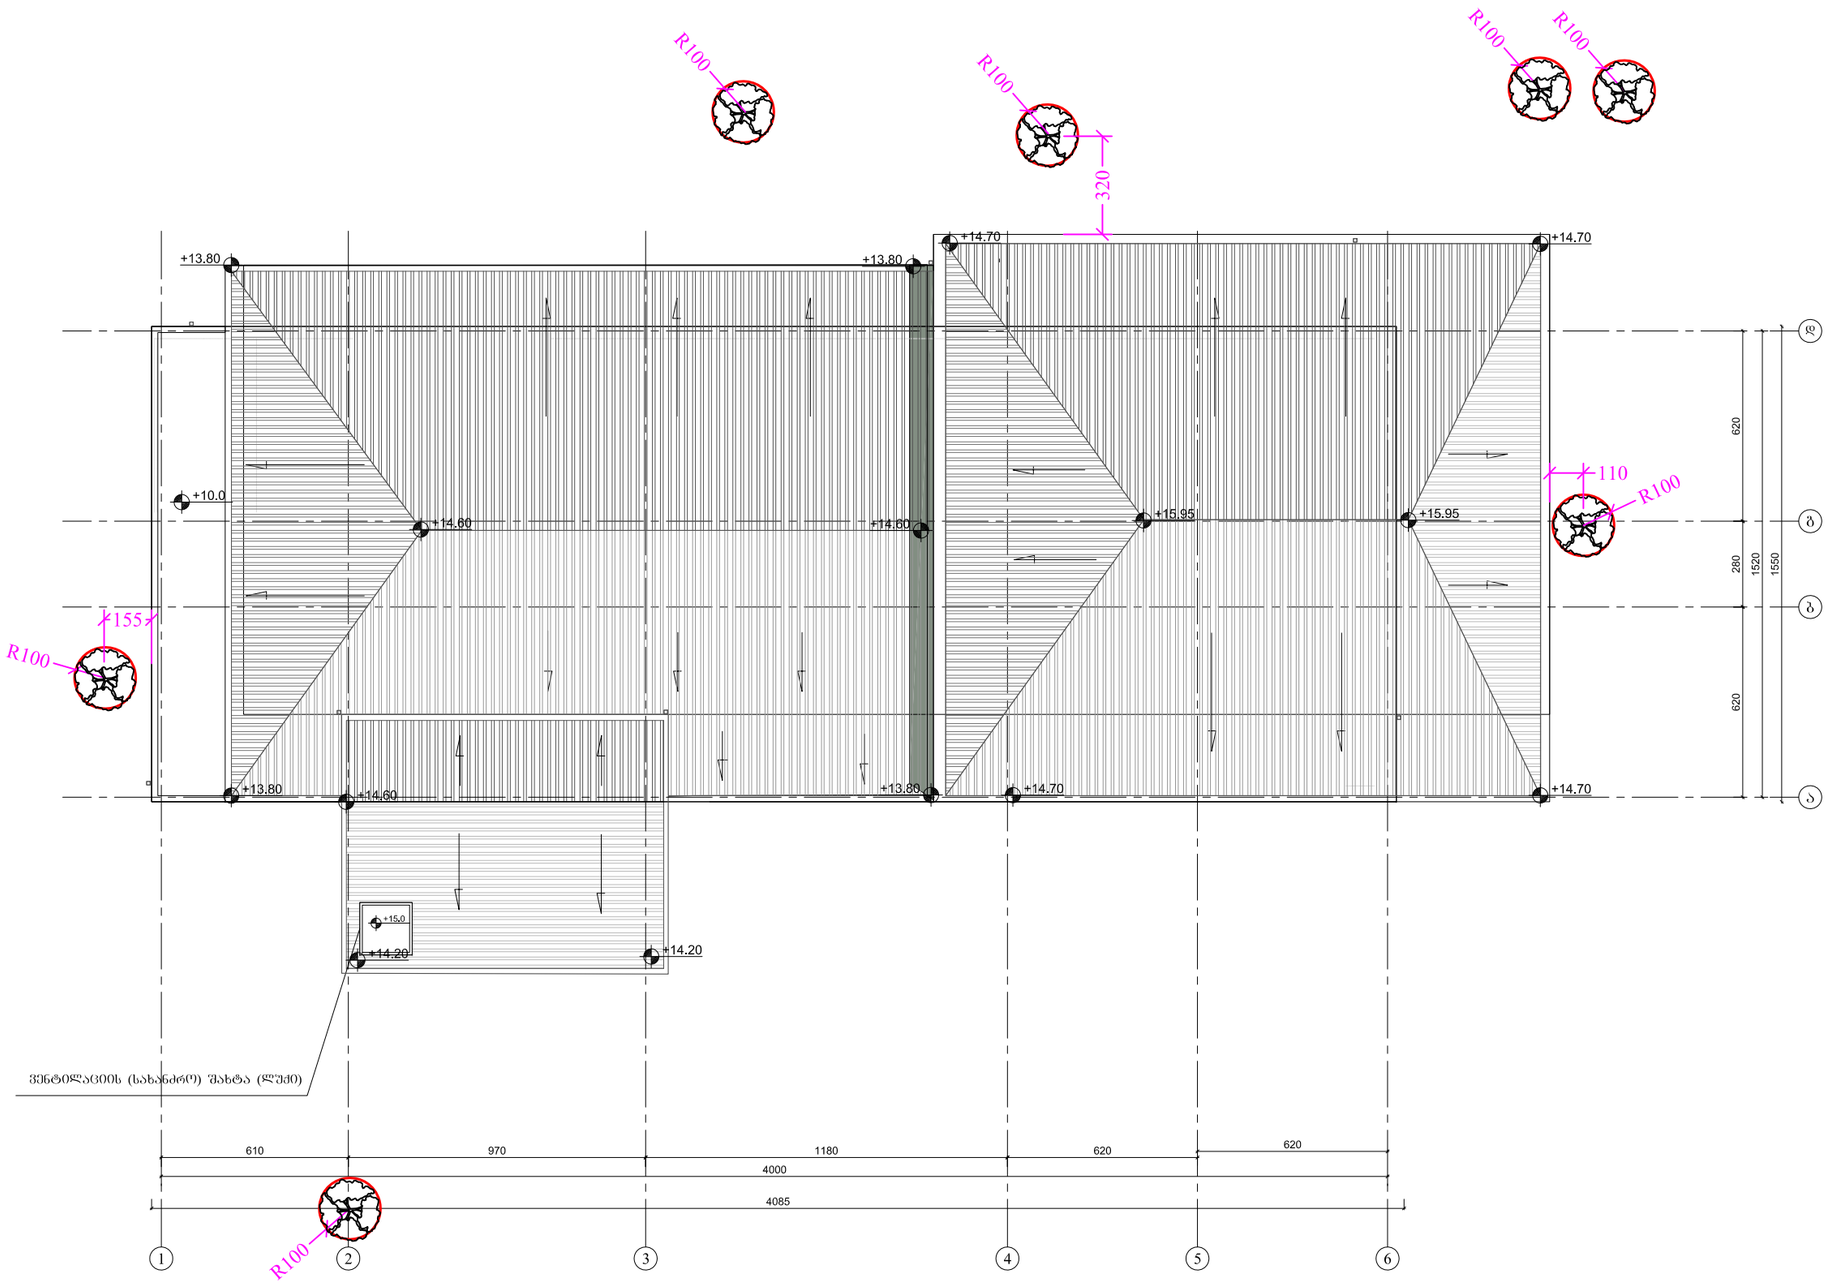

ფორმატი PAPER SIZE	კონტრაქტის № CONTRACT #	პროექტის № PROJECT #	ფაილის სახელი FILE NAME
A-3		1.6.07	gegmebi.dwg

ჰორიზონტი ალნიშვნები LEGEND

6.00 არქიტექტურული ნიშნული

პირის ხაზი

ღერძის ხაზი

შენიშვნები NOTES

1. ნახაზზე ზომები მოცემულია სანტიმეტრებში;
2. ნახაზზე ყველა ცვლილება მშენებლობისას შეთანხმებული უნდა იყოს პროექტის ავტორთან;
3. ფერადლის პორექტირებით ავტომატურად უქმდება წინა ვარიანტი;

სიტუაციური სქემა KEY PLAN

დამკვეთი CLIENT	დავით ჩერქეზიშვილი
პროექტი PROJECT	აღმოსავლეთ ევროპის უნივერსიტეტის შენობა
მისამართი ADDRESS	აღმაშენებლის ხეივანი 12 ა - რი

თანამდებობა	გვარი	ხელმოწერა
არქიტექტორი	გ. გეგელაშვილი	
	რ. ხეცურიანი	
კონსტრუქტორი		
დაამუშავა	რ. ხეცურიანი	
შეამოწმა	გ. გეგელაშვილი	

EAST EUROPEAN UNIVERSITY
East European University (EEU)
4 Shatili str., Tbilisi 0178, Georgia
Tel: +995 (32) 248 01 41;
E-mail: info@eeu.edu.ge
Web-page: www.eeu.edu.ge

არქიტექტურული ნაწილი
ARCHITECTURE

მასშტაბი SCALE	1:100	თარიღი DATE OF ISSUE	07/03/2017

ნახაზი DRWG. სახურავის გეგმა

პორექტირება REVISIONS

№	პორექტ. REV.	თარიღი DATE
1		
2		
3		
4		
5		
6		

სტადია STAGE	ინდექსი INDEX	ფურც. PAGES
პროექტი	A-116	

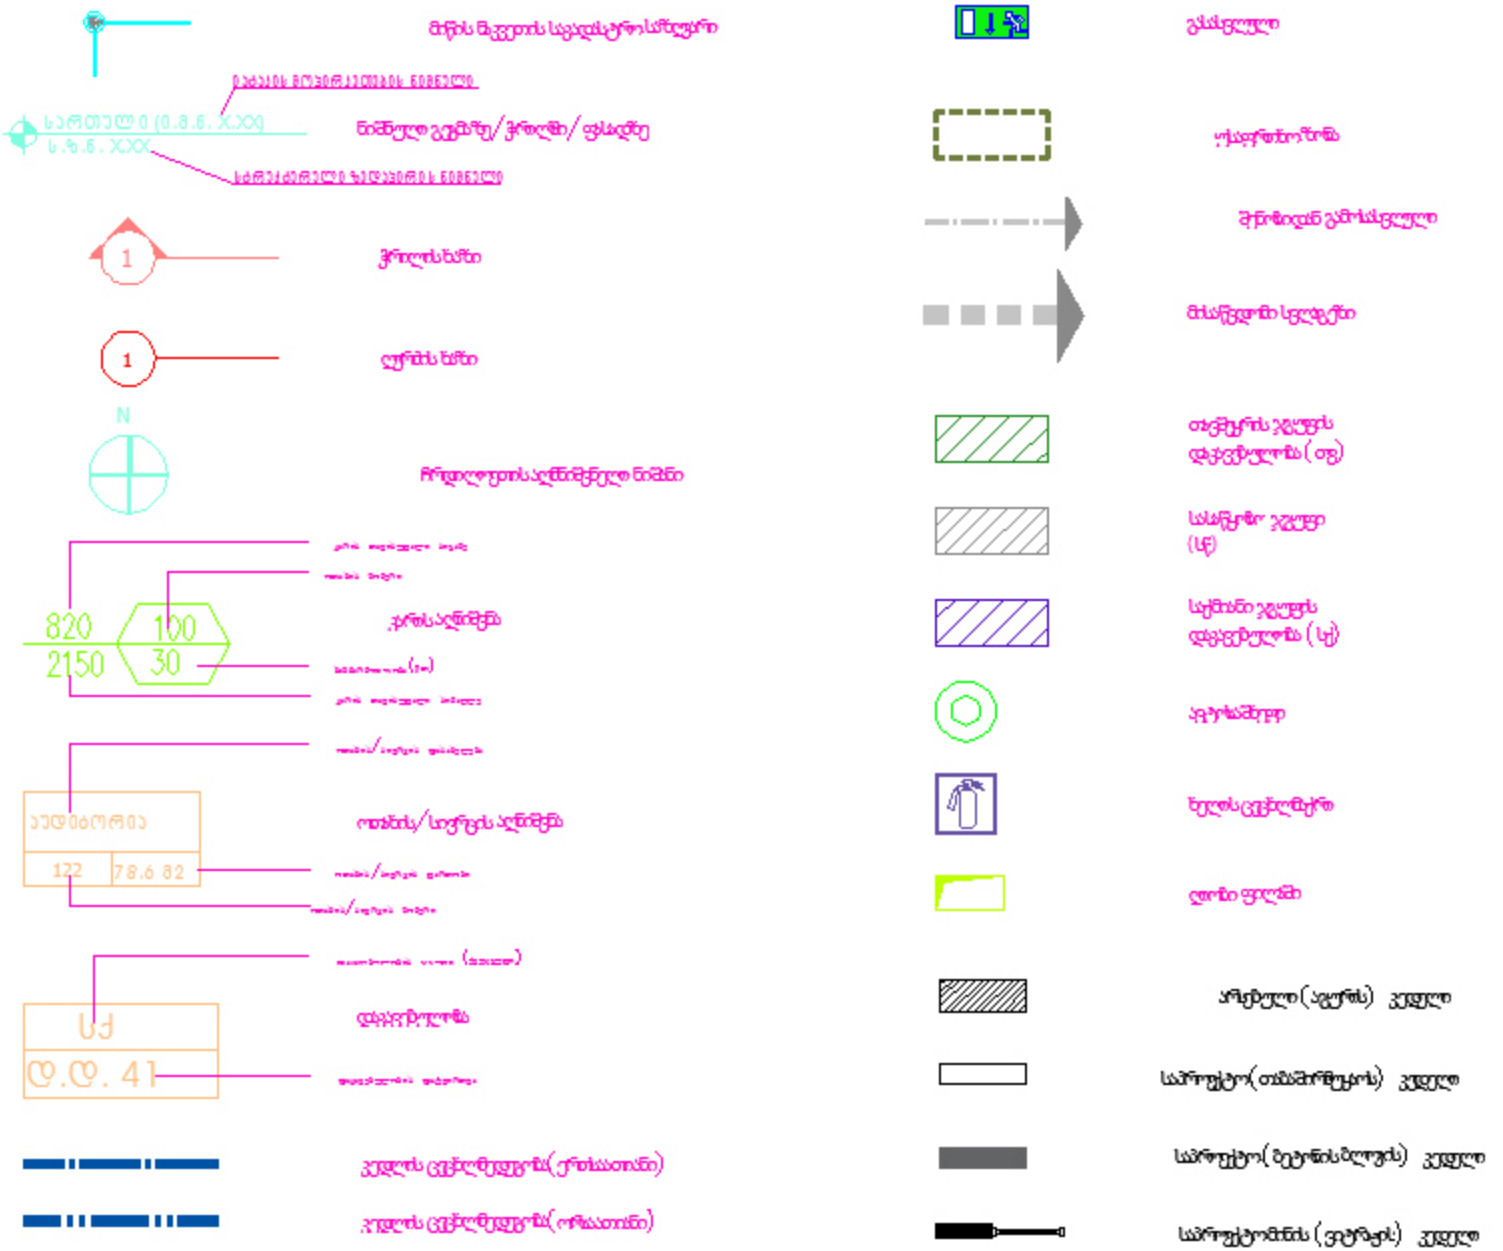

A-3		1.8.07	pegmebi.dwg

NOTES

KEY PLAN

EAST EUROPEAN UNIVERSITY

1:100

A-002

INDEX

PAGES

შენობა-ნაგებობის უსაფრთხოების წესებთან შესაბამისობის ანალიზი

გამოყენებული წესები - შენობა-ნაგებობის უსაფრთხოების წესები

ჩამოთვალეთ შენობის დაკავებულებები და აღწერეთ თითოეული გამოყენება
საქმიანიჯგუფი სქ.(უნივერსიტეტისაუდიტორიები -2.70;0.00;+6.60;+9.90 ნიშნულებზე.უნივერსიტეტისადმინისტრაცია +3.30 ნიშნულზე)
თავშეყრისჯგუფისქვეჯგუფი თვ-2 (კაფეტერია და სამზარეულო -2.70 ნიშნულზე)
თავშეყრისჯგუფისქვეჯგუფი თვ-3 (საკონფერენციოდარბაზი +9.90 ნიშნულზე)
სასაწყობოჯგუფისქვეჯგუფი სწ-1 (საოფისეალჭურვილობისშესანახიოთახი -2.70 ნიშნულზე)

კონსტრუქციის ტიპი:	
განსაზღვრეთ კონსტრუქციის არსებული შენობისთვის: მაგალითი: II-A, II-B, V-A, V-B	I-B
განსაზღვრეთ კონსტრუქციის ტიპი ახალი შენობისთვის: მაგალითი: II-A, II-B, V-A, V-B	III-A(ატრიუმი და მე-4 სართული)
შერეული კონსტრუქციის შემთხვევაში მიუთითეთ ტიპები, რომელიც გამოყენებული იქნება, განსაზღვრეთ ტიპები და მათი მდებარეობა:	

სიმაღლის შეზღუდვები		
დაკავებულობები	**დასაშვები სართულიანობა**	**შემოთავაზებული სართულიანობა**
საქმიანიჯგუფი	11	4 (-2.70;0.00;+3.30;+6.60;+9.90; სართულებზე)
თავშეყრისჯგუფისქვეჯგუფი თვ-2	11	1(-2.70 სართულზე)
თავშეყრისჯგუფისქვეჯგუფი თვ-3	11	1(+9.90 სართულზე)
სასაწყობოჯგუფის სწ-1	შეუზღუდავი	1(-2.70 სართულზე)

	დასაშვები სიმაღლე	შემოთავაზებული სიმაღლე
საერთო სიმაღლე =	48.80	16.50 (სქ,თვ-3)
მიწის ზემოთ სართულის რაოდენობა =	5	4(სქ,თვ-3)

ფართობის შეზღუდვები		
დაკავებულობები	დასაშვები ფართობი (ცხრილი 503)	შემოთავაზებული ფართობი
საქმიანიჯგუფისქ	შეუზღუდავი	1680
თავშექრისჯგუფისქვეჯგუფის თვ-2	შეუზღუდავი	236
თავშექრისჯგუფისქვეჯგუფის თვ-3	შეუზღუდავი	190
სასაწყობოჯგუფისქვეჯგუფის სწ-1	შეუზღუდავი	15.3
იატაკის საერთო ფართობი =	3285	
იატაკების რაოდენობა =	6	
შენობის საერთო ფართობი =	3763	

გარე კედლის ღიობისადმი მოთხოვნები ცხრილი 705.8-ის მიხედვით					
გარე კედელი	**ხანძარსაწინააღმდეგო მანძილი** (მეტრი)	**კედლის ღიობების ფართობი** (კედლის %)			
		დასაშვები		**გათვალისწინებული**	
		დაცული	**დაუცველი**	**დაცული**	**დაუცველი**
სამხრეთი „ა-დ“ღერძებში	27.76	შეუზღუდავი	შეუზღუდავი		41%
ჩრდილოეთი „დ-ა“ღერძებში	30.97	შეუზღუდავი	შეუზღუდავი		27%
აღმოსავლეთი „6-1“ ღერძებში	22.53	შეუზღუდავი	შეუზღუდავი		51%
დასავლეთი „1-6“ ღერძებში	39.34	შეუზღუდავი	შეუზღუდავი		64%

შენობა-ნაგებობის უსაფრთხოების წესებთან შესაბამისობის ანალიზი

ხანძრისაგან დაცვის სისტემებისადმი მოთხოვნები							
დაკავებულობები/სივრცეები/გასასვლელი საშუალებები	**ავტოსაშხეფი სისტემა**	**ალტერნატიული ავტომატური ცეცხლსაქრობი სისტემები**	**სახანძრო განგაშისა და ცეცხლაღმომჩენი სისტემები**	**სახანძრო მილდგარეგის სისტემები**	**კვამლის საკონტროლო სისტემები**	**ხელის ცეცხლმაქრები**	**საავარიო განგაშის სისტემები**
საქმიანიჯგუფისქ			კი	კი		კი	
თავშექრისჯგუფი სქვეჯგუფის თვ-2	კი		კი				

TavSeqrisjgufi
sqvejgufis Tv-3

კი კი კი

sasawyobojgufi
sw-1

კი კი

ატრიუმი კი კი კი

4

თითოეული სართულიდან გასასვლელი საშუალება										
სართულები	დაკავებულობა და დაკავებულობის დატვირთვის ჯამური მაჩვენებელი	მოთხოვნილი გასასვლელების/გასასვლელთან მისადგომის რაოდენობა	გათვალისწინებული გასასვლელების/გასასვლელთან მისადგომის რაოდენობა და ტიპი	გასასვლელის საშუალებების სიგანე					
				გზა-კიბეები		დერაფანი.		გასასვლელის გზა-კარი	
				მოთხოვნილი	გათვალისწინებული	მოთხოვნილი	გათვალისწინებული	მოთხოვნილი	გათვალისწინებული
მიწის დონის ქვედა სართული	საქმიანი ჯგუფის თავშეყრის ჯგუფის ქვეჯგუფის თვ-2 სასაწყობო ჯგუფი სწ-1 (ს.დ.დ281)	2	1 (გასასვლელთან მისადგომი გზა კიბე) 1 (გარე გასასვლელი გზა-კიბე)	1.10 1.10	1.10 1.25	1.41	2.20	0,82 0,82	1,50 0.82
პირველი სართული	საქმიანი ჯგუფი სქ (ს.დ.დ 200)	2	2 (გასასვლელი გზა კარი)	-	-	1.20	2.20	1.64	2.9
მეორე სართული	საქმიანი ჯგუფი სქ(ს.დ.დ 65)	2	1 (შიგა გასასვლელის გზა-კიბე) 1 (გარე გასასვლელის გზა-კიბე)	1.10 1.10	1.25 1.10	1.20	2.20	0,82 0,82	1.30 0.82
მესამე სართული	საქმიანი ჯგუფი სქ (ს.დ.დ199)	2	1 (შიგა გასასვლელის გზა-კიბე) 1 (გარე გასასვლელის გზა-კიბე)	1.10 1.10	1.25 1.10	1.20	2.20	0,82 0,82	1.30 0.82
მეოთხე სართული	საქმიანი ჯგუფის თავშეყრის ჯგუფის ქვეჯგუფის თვ-3 (ს.დ.დ252)	2	1 (შიგა გასასვლელის გზა-კიბე) 1 (გარე გასასვლელის გზა-კიბე)	1.10 1.10	1.25 1.10	1.26	2.20	0,82 0,82	1.30 0.82

წყალსადენი სისტემის ფიქსირებული მოწყობილობების რაოდენობა

ცხრილი 1602.1-ისმიხედვით

სართულე

ბი

დაკავებულობა და
დაკავებულობის
დატვირთვის ჯამური
მაჩვენებელი

ფიქსირებული მოწყობილობები

უნიტაზი ტუალეტის

ხელსაბანები

აბაზანა/შხ
აპი

სასმელი
წყლის
ფანტანი

სამომსახუ
რეო
ნიჟარა

სამზარეუ
ლოს
ნიჟარა

მოთხოვნილი

გათვალის

წინებული

მოთხოვნილი

გათვალის

წინებული

მოთხოვნილი

გათვალის

წინებული

მოთხოვნილი

გათვალის

წინებული

მოთხოვნილი

გათვალის

წინებული

მოთხოვნილი

გათვალის

წინებული
მიწის
დონის
ქვედა
სართული

საქმიანიჯგუფი სქ.
თავშეკრისჯგუფიქვეჯგ
ufi Tv-2
sw-1

7 7 4 4 -- -- 3 3 1 1

პირველი
სართული

საქმიანიჯგუფი სქ.

5 5 4 4 -- -- 2 2 1 1

მეორე
სართული

საქმიანიჯგუფი სქ.

5 5 3 3 -- -- 1 1 1 1

მესამე
სართული

საქმიანიჯგუფი სქ.

7 7 5 5 -- -- 2 2 1 1

მეოთხე
სართული

საქმიანიჯგუფი სქ.
თავშეკრისჯგუფიქვეჯგ
უფითვ-3

6 6 4 4 -- -- 1 1 1 1

6

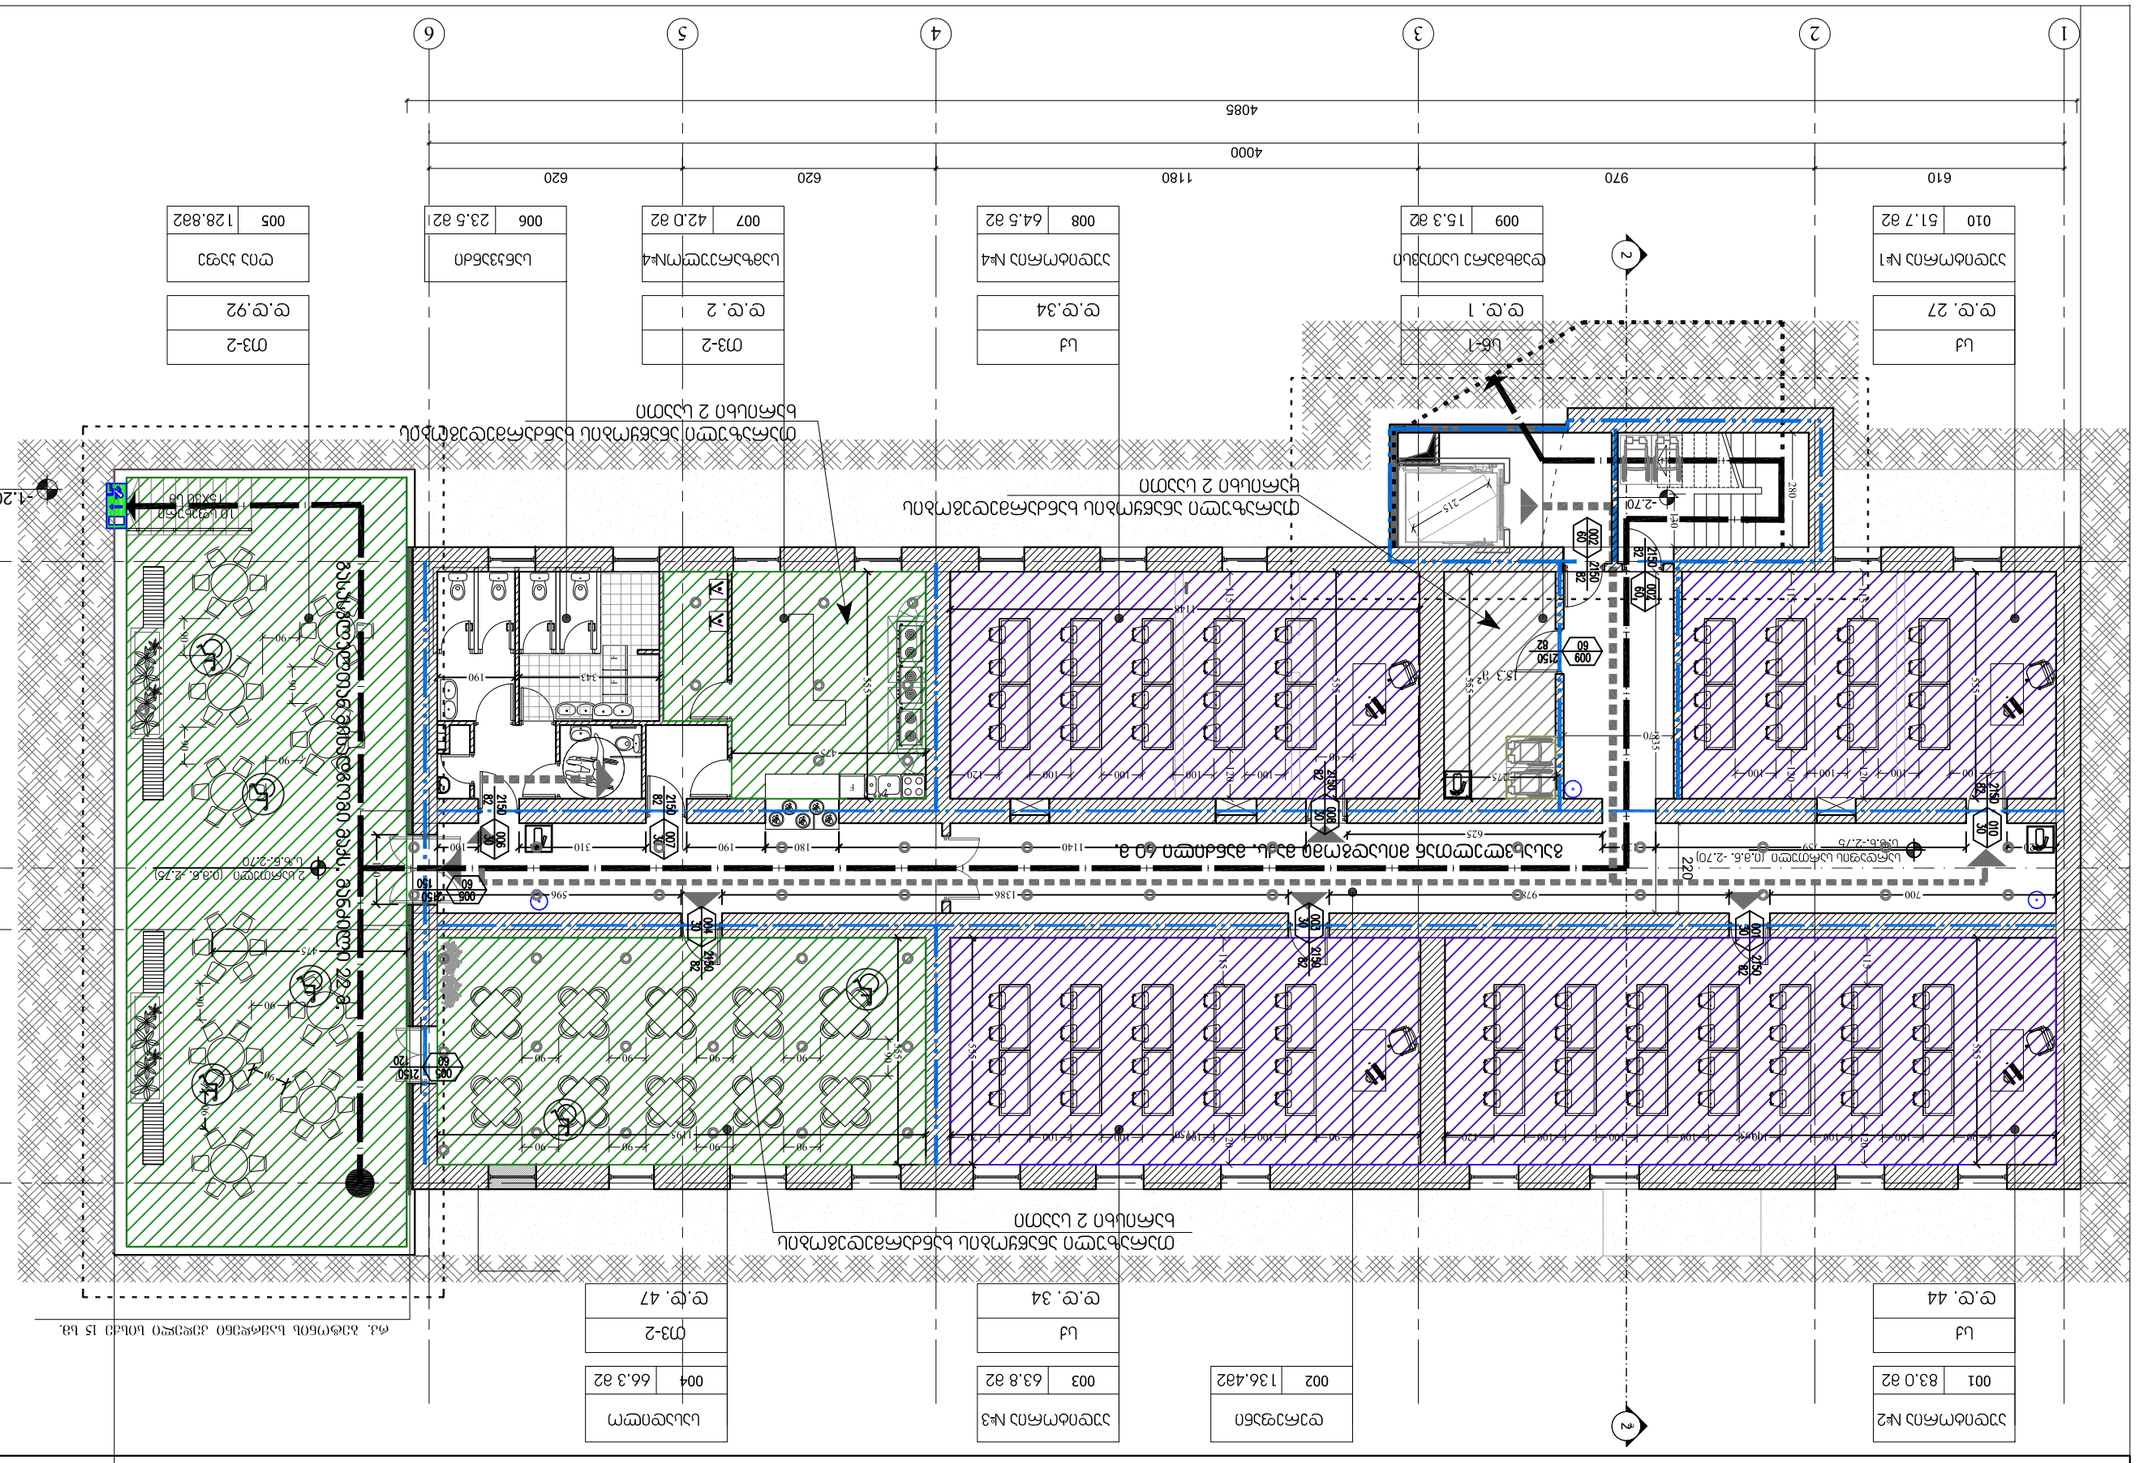
1
2
3
4
5
6
610
970
1180
620
620
4000
4085
2202
2382
ცოკოლის ქვედა ნიშნული (0.8.ნ. -2.70)
ცოკოლის ზედა ნიშნული (0.8.ნ. -2.75)
2 სართული (0.8.ნ. -2.75)
სველი წერტილების ტიპიური ბლოკის ანაბეჭდი 2 სართულზე
ტიპიური ბინის ანაბეჭდი 2 სართულზე
ტერასა 1
ტერასა 2
ტერასა

ფორმატი PAPER SIZE		ნახატის № CONTRACT #	პროექტის № PROJECT #	ფაილის სახელი FILE NAME
A-3			1.6.07	gegmebi.dwg







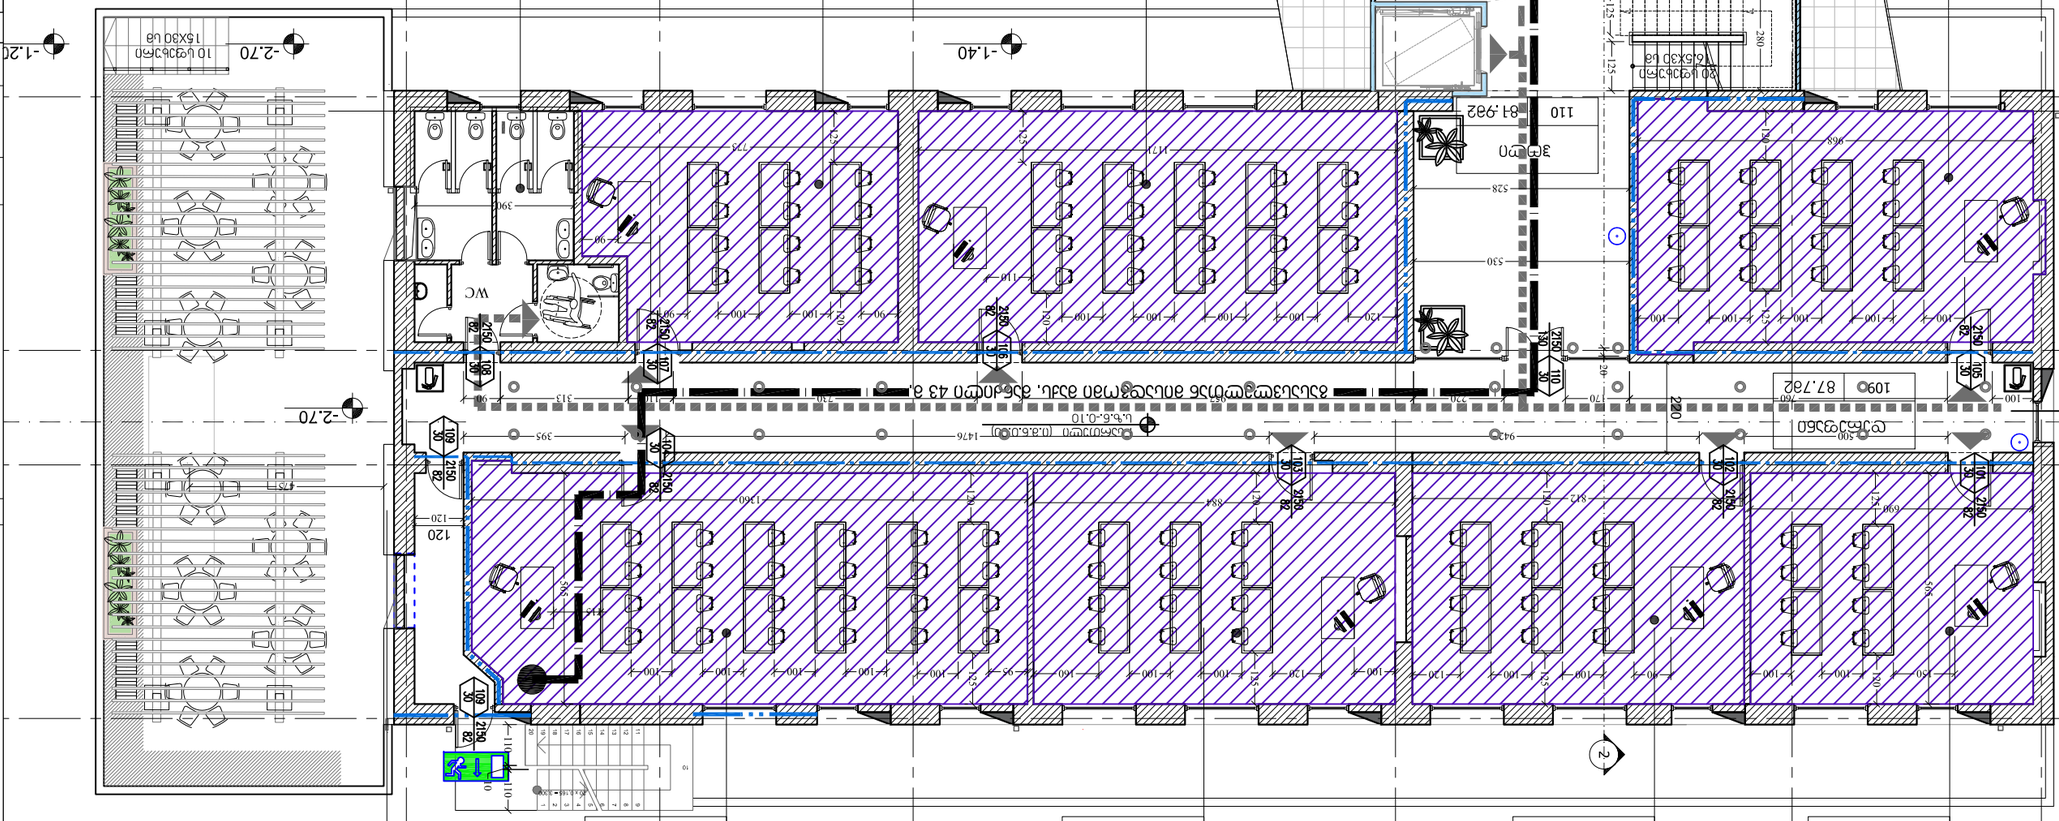
ოთახის ნომერი
ფართობი
ოთახის ნომერი
ფართობი
ოთახის ნომერი
ფართობი
ოთახის ნომერი
ფართობი
ოთახის ნომერი
ფართობი
ოთახის ნომერი
ფართობი
WC
WC
-1.40
-2.70
-0.45
±0.00
-1.20
-2.70
-2.70
-1.40
-2.70

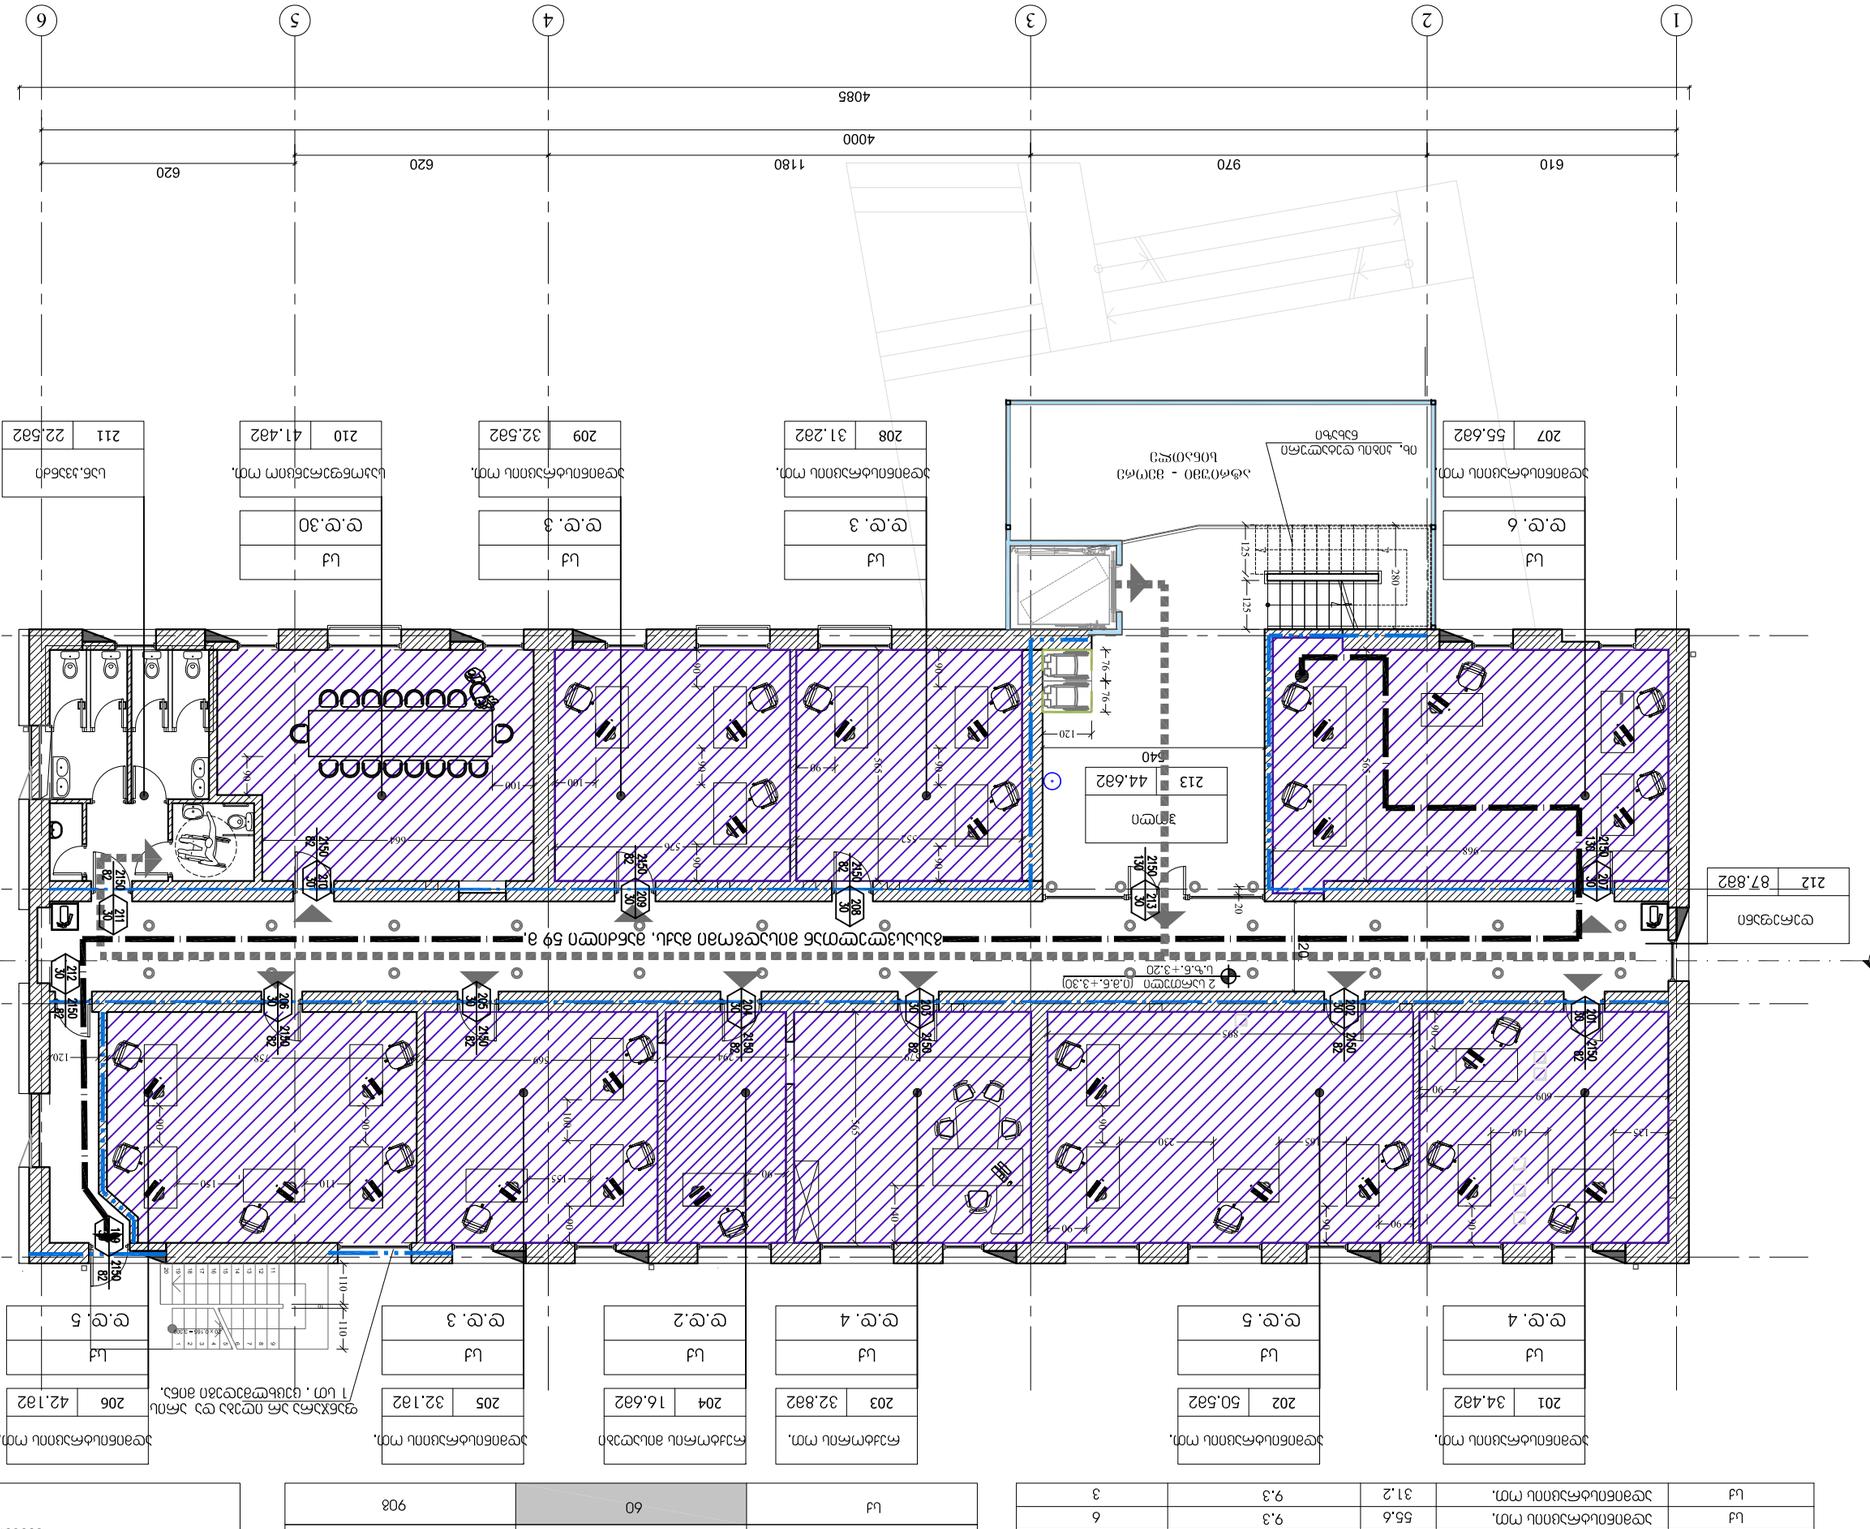














ს/ა	ოთახის დასახელება	31.2	9.3	3
ს/ა	ოთახი	55.6	9.3	6
ს/ა	ოთახი	42.1	9.3	5
ს/ა	ოთახი	32.1	9.3	3
ს/ა	ოთახი	16.6	9.3	2
ს/ა	ოთახი	32.8	9.3	4
ს/ა	ოთახი	50.5	9.3	5
ს/ა	ოთახი	34.4	9.3	4



LEGEND

ვენტილაციის ტიპი

NOTES

1. ნებისმიერი ცვლილება პროექტში უნდა შეთანხმდეს ავტორთან;
2. ნახატების ზომები უნდა შემოწმდეს ადგილზე სამშენებლო სამუშაოების დაწყებამდე;
3. ფუნქციონალური პროექტის ნაწილი ავტორისაგან დამოუკიდებლად შეიძლება შეიცვალოს;

KEY PLAN

ARCHITECTURE	არქიტექტურა
SCALE 1:150	მასშტაბი
DATE OF ISSUE 05/05/2017	გაცემის თარიღი

EAST EUROPEAN UNIVERSITY

East European University (EEU)
4 Shatili str., Tbilisi 0178, Georgia
Tel: +995 (32) 248 01 41;
E-mail: info@eeu.edu.ge
Web-page: www.eeu.edu.ge

REVISIONS	ცვლილებები		
DRWG.	2 სართული		
	8383		
№	ცვლილ. REV.	თარიღი DATE	
1			
2			
3			
4			
5			
6			
ფურცელი PAGES	ცვლილება STAGE		
3	პროექტი		

PAPER SIZE	ფორმატი	CONTRACT #	ხელშეკრულება №
A-3		1.6.07	gegmebi.dwg

CLIENT	დამკვეთი
PROJECT	პროექტის დასახელება
ADDRESS	ობიექტის მისამართი

ხელმოწერა	ტელეფონი	ინჟინერი
		ხელმძღვანელი
		არქიტექტორი
		კონსტრუქტორი
		ინჟინერი
		ინჟინერი
		ინჟინერი
		ინჟინერი

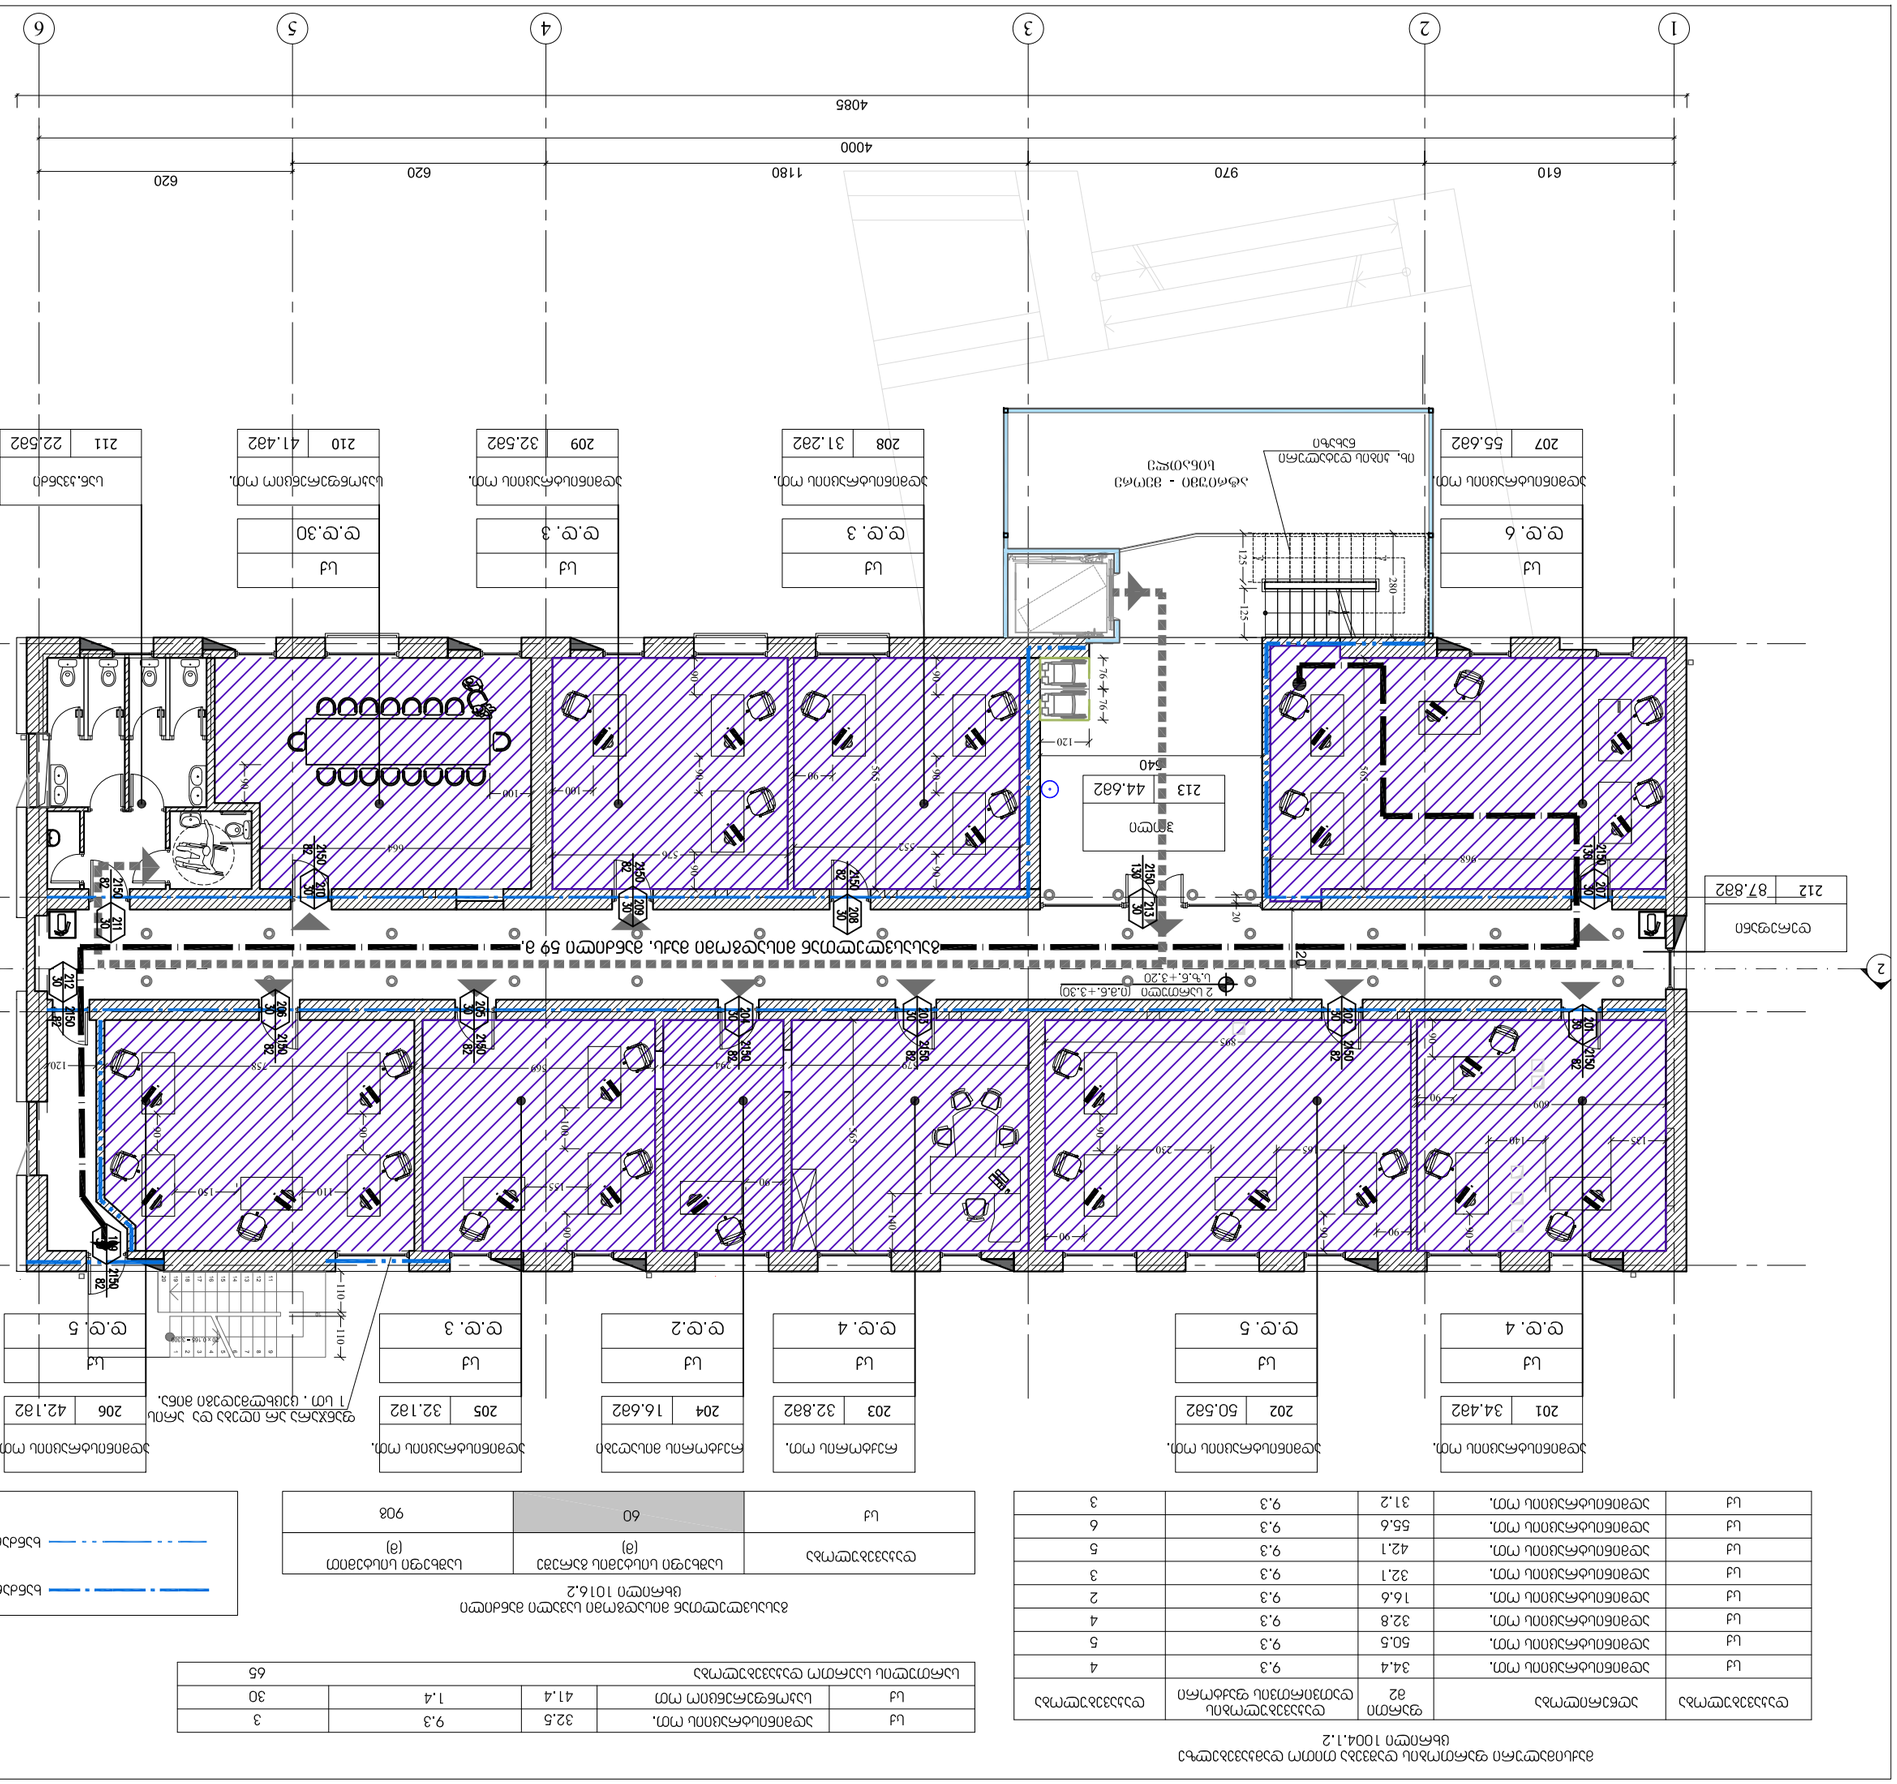
1
2
3
4
5
6
4085
610
970
1180
620
4000
620
A
B
C
CQP

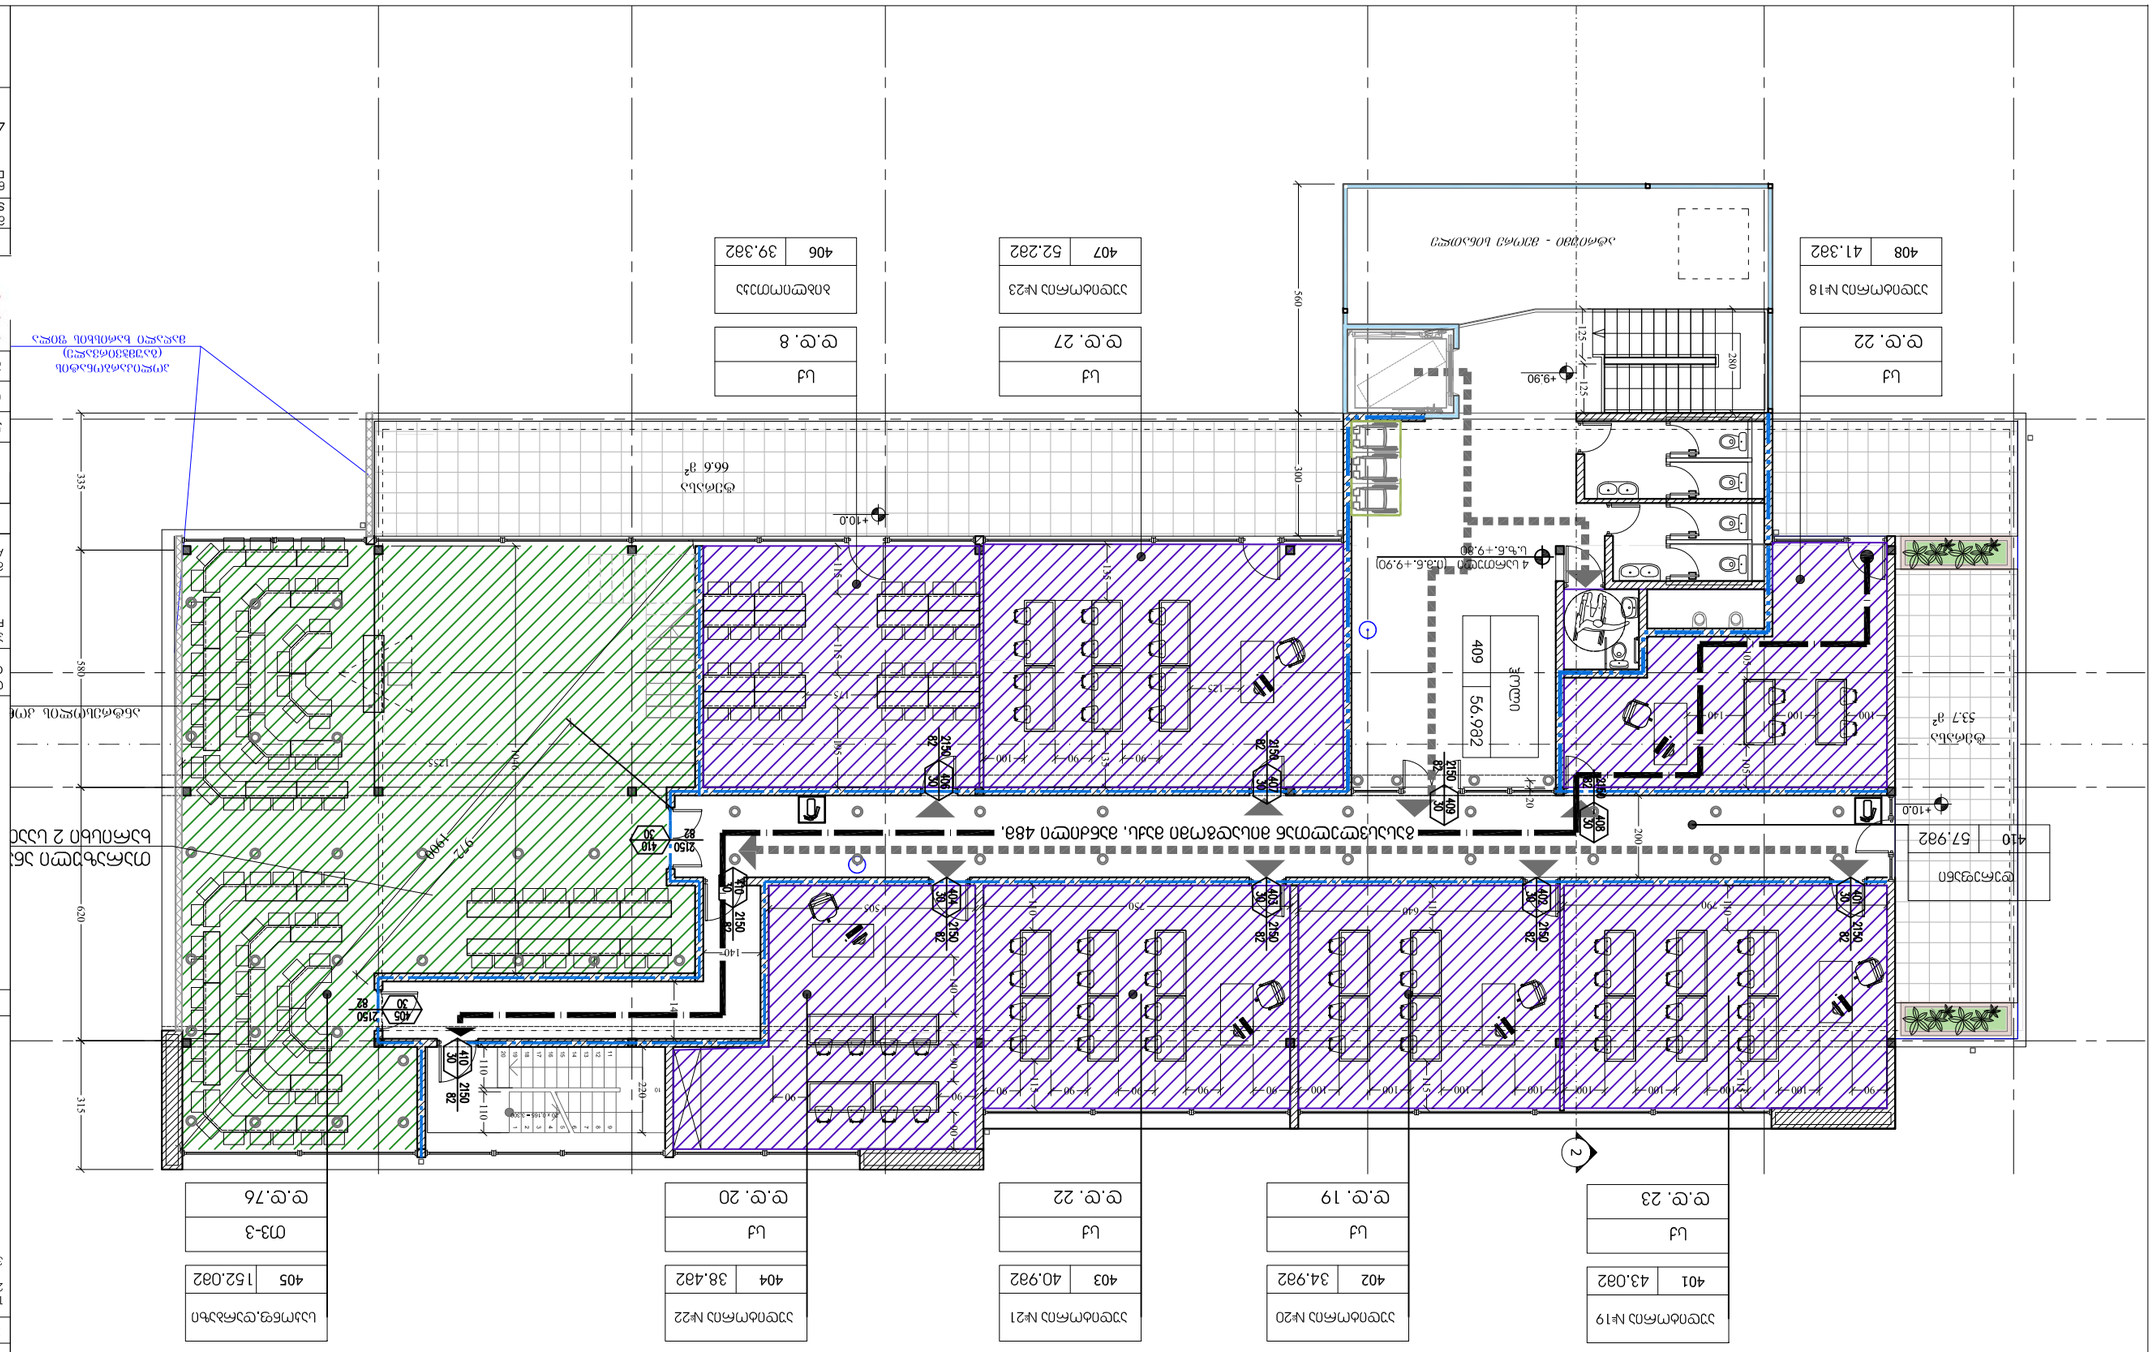
409
56.932
ჯამი
410
57.982
ტერასა
53.7 მ²
ტერასა
66.6 მ²
ს.ტ.ნ.+9.90
4 სართულის ტერასა
ს.ტ.ნ.+10.0
ს.ტ.ნ.+9.90
+10.0
+9.90
+10.0
ტ.ტ. 22
სქ №18
41.382
408
ტ.ტ. 27
სქ №23
52.282
407
ტ.ტ. 8
ბინა №6
39.382
406
ტ.ტ. 23
სქ №19
43.082
401
ტ.ტ. 19
სქ №20
34.982
402
ტ.ტ. 22
სქ №21
40.982
403
ტ.ტ. 20
სქ №22
38.482
404
ტ3-3
ტ.ტ.76
სააბაზანო ბლოკი №2
152.082
405
სააბაზანო ბლოკი №1

ფურცლის ზომა PAPER SIZE	A-3
პროექტის № CONTRACT #	
პროექტის № PROJECT #	1.6.07
ფაილის სახელი FILE NAME	gegmebi.dwg

ნიშნების ექსპლიკაცია
LEGEND

შენიშვნები
NOTES

1. ნახაზზე გამოსახული ყველა ელემენტის ზომები მოცემულია მილიმეტრებში, თუ სხვა რამ არ არის მითითებული;
2. ნახაზის ყველა ცვლილება უნდა შეთანხმდეს ავტორთან და მხოლოდ მისი ნებართვის შემდეგ შეიძლება მისი შესრულება;
3. ფურცელზე გამოსახული ინფორმაციის გამოყენება ან კოპირება ავტორის ნებართვის გარეშე აკრძალულია.

ზედა ნახაზის ექსპლიკაცია




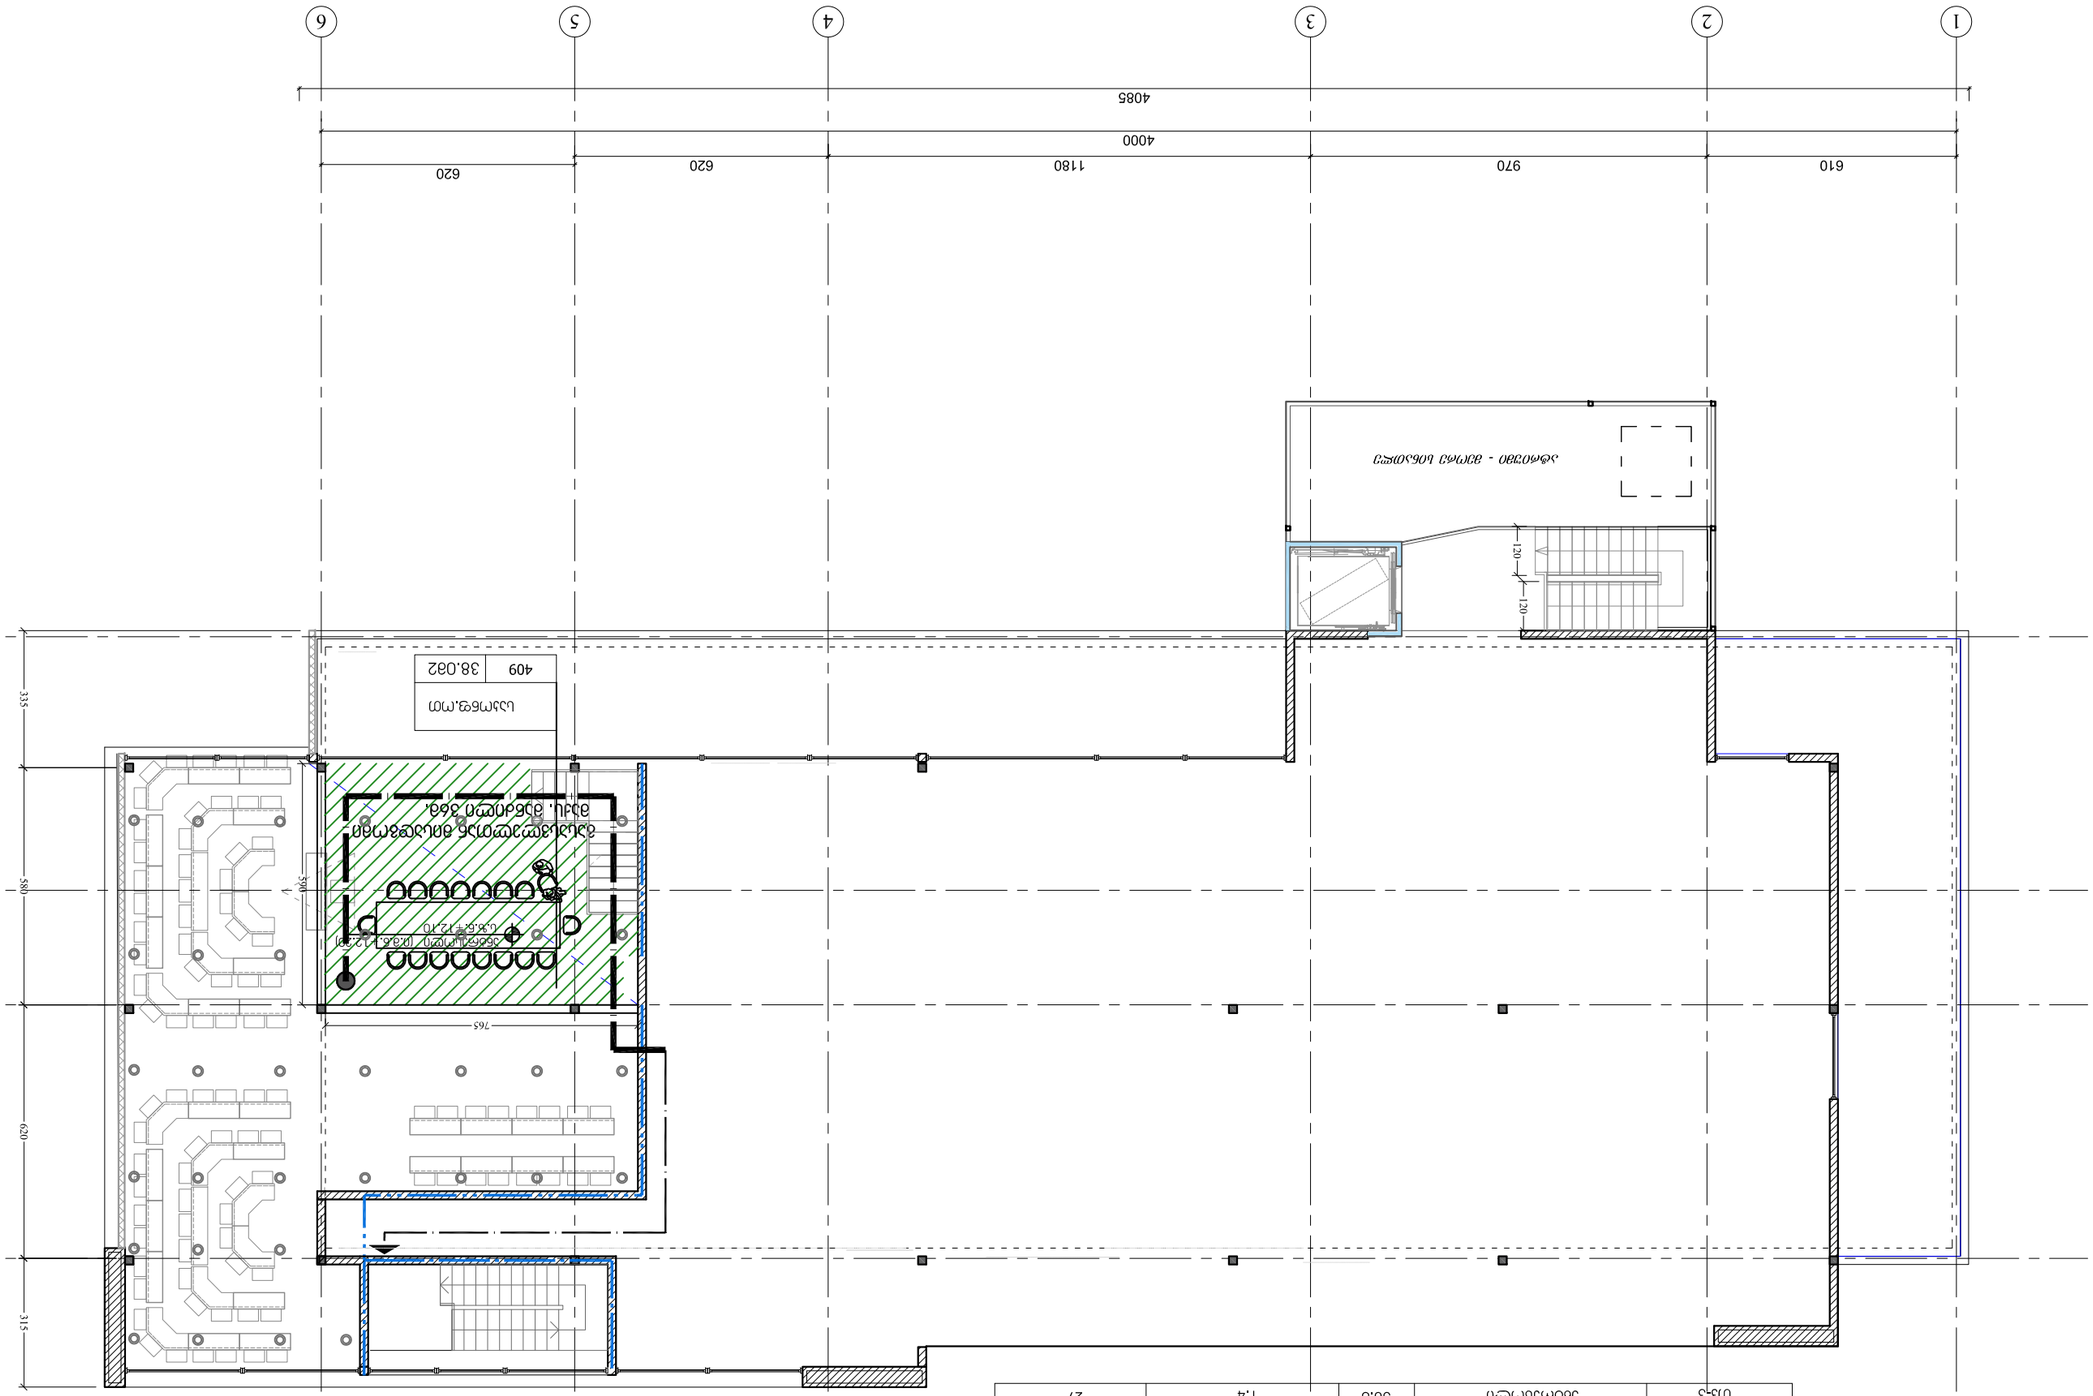

EAST EUROPEAN UNIVERSITY
East European University (EEU)
4 Shatili str., Tbilisi 0178, Georgia
Tel: +995 (32) 248 01 41;
E-mail: info@eeu.edu.ge
Web-page: www.eeu.edu.ge


ნახაზის დასახელება DRAWING TITLE	არქიტექტურა ARCHITECTURE	
მასშტაბი SCALE	1:100	
ნახაზის თარიღი DATE OF ISSUE		05/05/2017

ცვლილებები REVISIONS		
№№	ცვლილების №, თარიღი REV. №, DATE	შენიშვნა REMARKS
1		
2		
3		
4		
5		
6		

ნახაზის № DRWG.	A-706
ფურცლების რაოდენობა ნახაზის № SHEET	6 3

ფურცლის № PAGE	ფურცლების საერთო რაოდენობა TOTAL PAGES
3	6

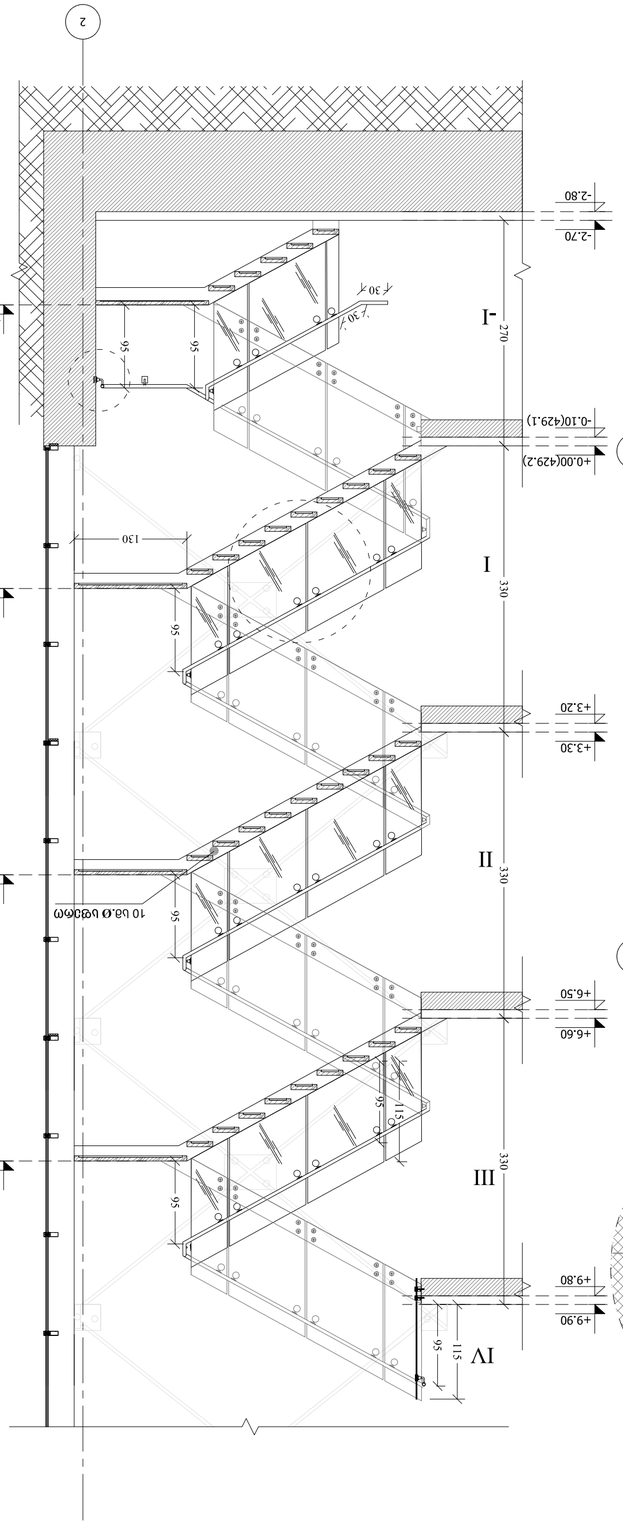
I
II
III
IV
-2.70
-2.80
-0.10(429.1)
+0.00(429.2)
+3.20
+6.50
+9.80
270
330
330
330
95
95
95
95
95
115
115
130
30
30
30

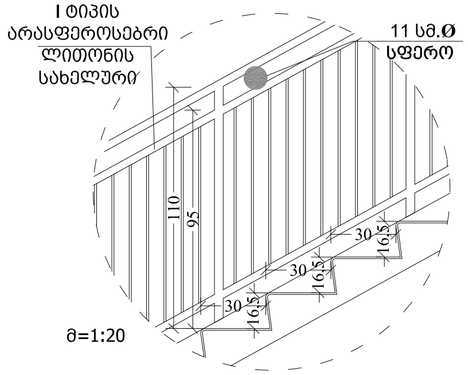

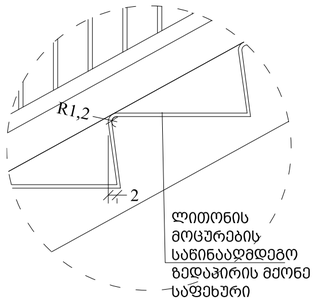

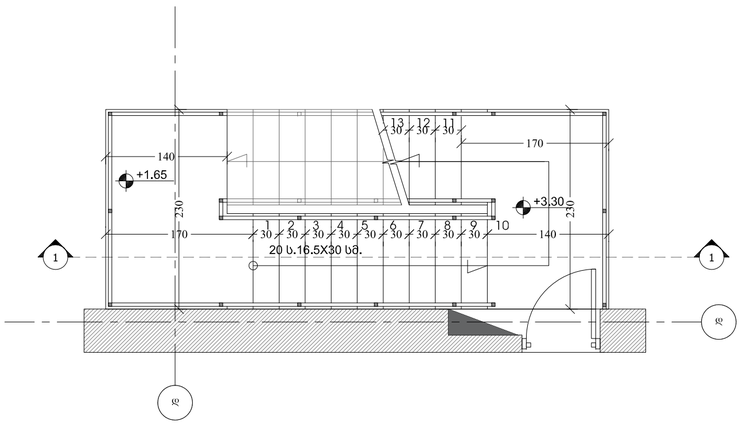

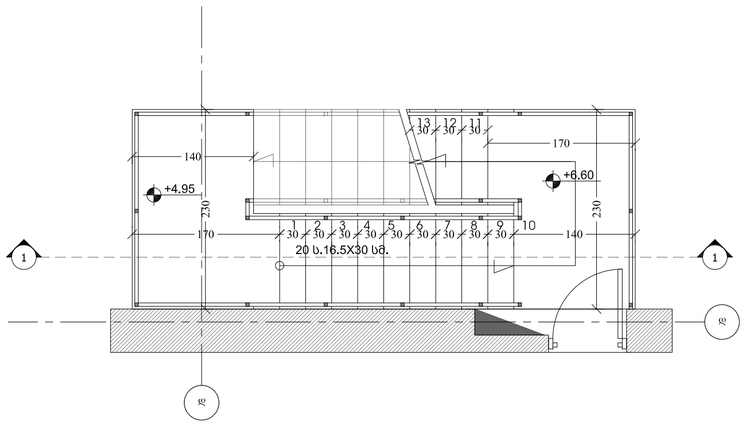

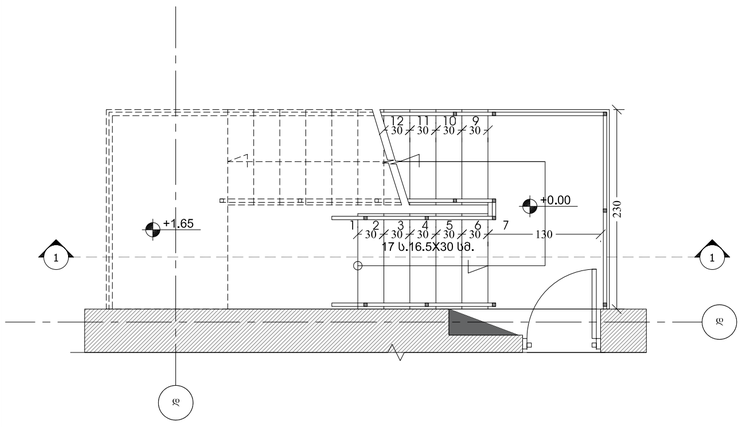

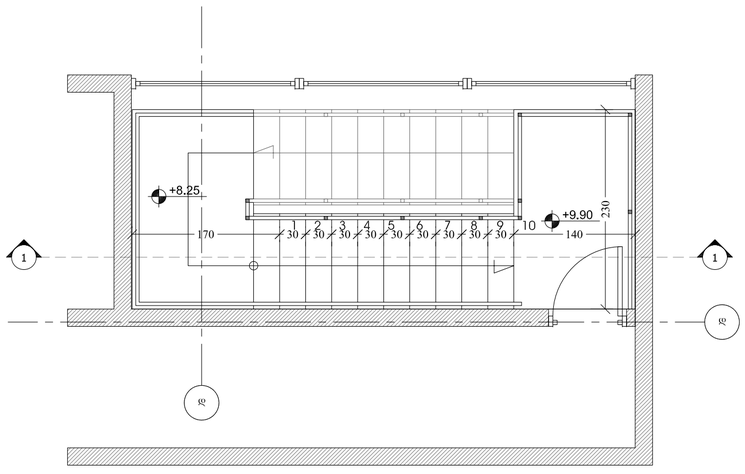

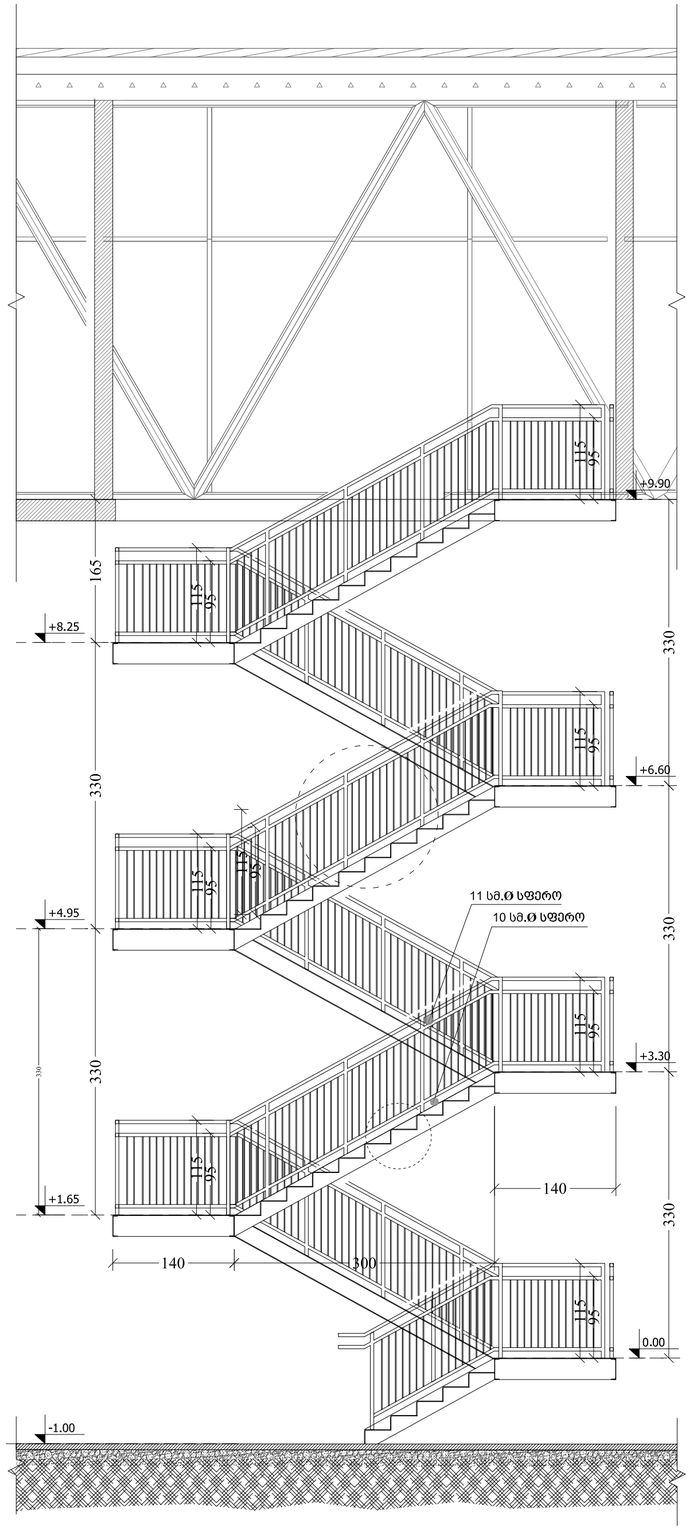

ფორმატი PAPER SIZE	ხელშეკრულების № CONTRACT #	პროექტის № PROJECT #	ფაილის სახელი FILE NAME
A-2		1.6.07	gegmebi.dwg

პირობითი აღნიშვნები LEGEND

არქიტექტურული ნიშნული

— — — ბინის ხაზი

— — — — — ღერძის ხაზი

6.00

შენიშვნები NOTES

1. ნახაზზე ზომები მოცემულია სანიმუშოდ;
2. ნახაზზე ყველა ცვლილება მშენებლობისას შეთანხმებული უნდა იქნეს პროექტის ავტორებთან;
3. ფურცლის პორიზონტალებით ავტომატურად ავსდება ნიმუშები;

სიტუაციური სქემა KEY PLAN

დამკვეთი CLIENT: ღვინის ჩერქეზიშვილი

პროექტი PROJECT: აღმოსავლეთ ევროპის უნივერსიტეტის შენობა

მისამართი ADDRESS: აღმაშენებლის ხეივანი 12 ა - რი

თანამდებობა	გვარი	ხელმოწერა
არქიტექტორი	ბ. გეგელაშვილი	
	რ. ხუცურავი	
კონსტრუქტორი		
დამპროექტებელი	რ. ხუცურავი	
შემოწმება	ბ. გეგელაშვილი	

EAST EUROPEAN UNIVERSITY
East European University (EEU)
4 Shatili str., Tbilisi 0178, Georgia
Tel: +995 (32) 248 01 41;
E-mail: info@eeu.edu.ge
Web-page: www.eeu.edu.ge

არქიტექტურული ნაწილი ARCHITECTURE

მასშტაბი SCALE	1:100	თარიღი DATE OF ISSUE	07/03/2017

ნახაზი DRWG.: სახანძრო (მწვრე) კიბის ფრაგმენტი

REVISIONS		
№	კორექტ. REV.	თარიღი DATE
1		
2		
3		
4		
5		
6		

სტადია STAGE	ინდექსი INDEX	ფურც. PAGES
მუშა		

ფორმატი PAPER SIZE	A-3
ხელშეკრულების № CONTRACT #	
პროექტის № PROJECT #	1.6.07
ფაილის სახელი FILE NAME	gegmebi.dwg

LEGEND

ნახაზზე გამოსახული ტერიტორიის საზღვარი

ნახაზის ნომერი

ნახაზის ნომერი

NOTES

1. ნახაზზე ყოველგვარი ცვლილების შეტანა ან ნახაზის ნებისმიერი ნაწილის ამოჭრა აკრძალულია;
2. ნახაზზე გამოსახული ყველა ზომა უნდა შემოწმდეს ადგილზე სამუშაოების დაწყებამდე და ნებისმიერი შეუსაბამობის შემთხვევაში დაუყოვნებლივ უნდა ეცნობოს ავტორს;
3. ფურცლის ზომა A3 (297x420 მმ).

KEY PLAN

ეტაპი STAGE	პროექტის დოკუმენტაცია
ცვლილებების №	№
ცვლილების თარიღი DATE	
ავტორი AUTHOR	ა.ბერიძე
მასშტაბი SCALE	1:100
გამოცემის თარიღი DATE OF ISSUE	05/05/2017
ცვლილებების აღწერა REVISIONS	

№	ცვლილების აღწერა, REV.	ცვლილების თარიღი DATE
1		
2		
3		
4		
5		
6		

ფურცლების ჯამური რაოდენობა STAGE ფურცლის № INDEX ფურცლების რაოდენობა PAGES

A-118

EAST EUROPEAN UNIVERSITY

East European University (EEU)
4 Shatili str., Tbilisi 0178, Georgia
Tel: +995 (32) 248 01 41;
E-mail: info@eeu.edu.ge
Web-page: www.eeu.edu.ge

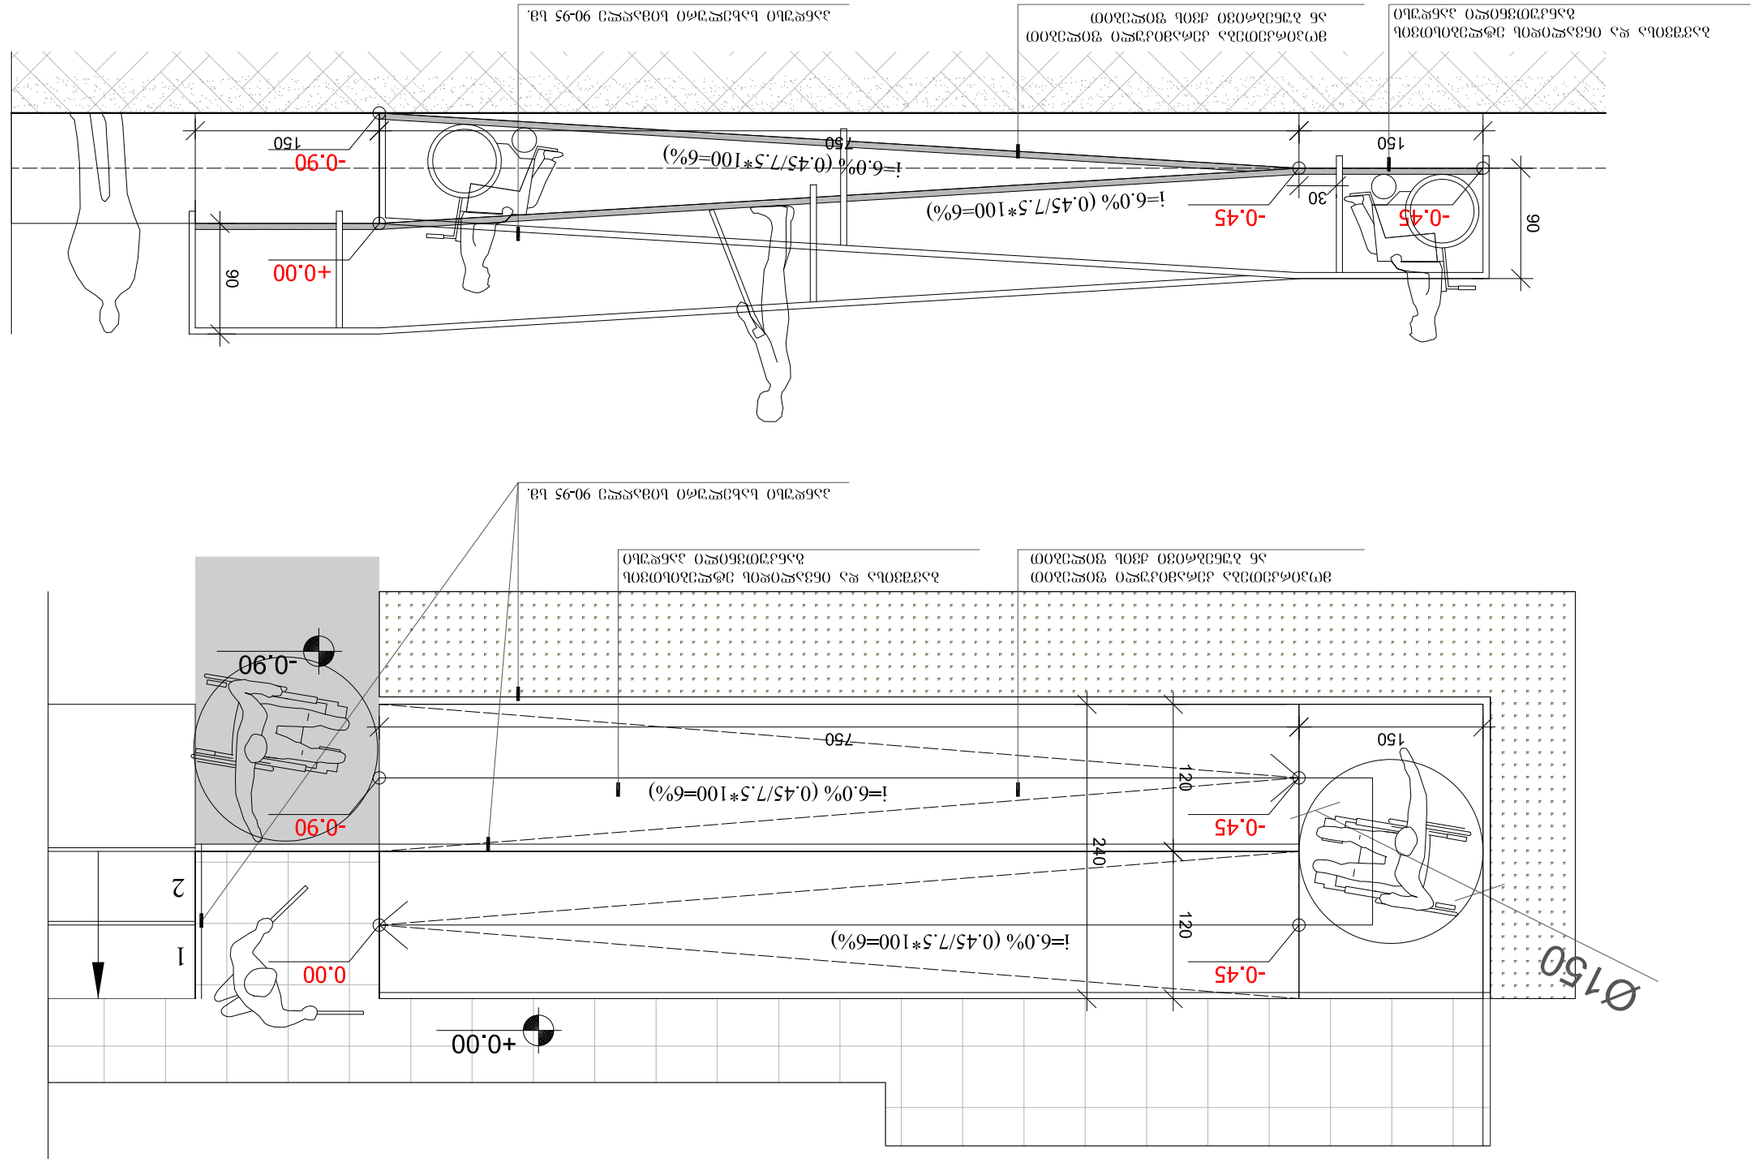

№ 31/347

"21" აპრილი 2017

ქ. თბილისის მერიას

თანხმობა სამშენებლო-სარეკონსტრუქციო სამუშაოების შესახებ

გაცნობებთ, რომ სს ,,საქართველოს ბანკი", როგორც იპოთეკარი, თანახმაა სს ,,საქართველოს ბანკი"-ს იპოთეკის უფლების საგანზე, კერძოდ 8287კვმ მიწის ნაკვეთზე და მასზე განთავსებულ შენობა-ნაგებობაზე საერთო ფართით 2052კვმ (ს/კ 01.72.14.013.102, მდებარე ქ. თბილისი, ხეივანი დავით აღმაშენებელი, მე-12კმ) განხორციელდეს სარეკონსტრუქციო-სამშენებლო სამუშაოები, იმ პირობით, რომ სამუშაოების დასრულების შემდეგ, შენობა-ნაგებობის ფართი არ იქნება დღეის მდგომარეობით არსებულ ფართზე - 2052კვმ-ზე ნაკლები და რომ სს „საქართველოს ბანკი"-ს იპოთეკის უფლება გავრცელდება სრულ უძრავ ქონებაზე.

პატივისცემით,

MSME დეპარტამენტის ჯგუფის უფროსი

ირაკლი ქლიბაძე

ბილისი 0160, გაგარინის ქ. 29ª Gagarini Str., Tbilisi 0160, Georgia
hone: (+995 32) 2 444 444 Fax: (+995 32) 2 444 174 Web: www.bog.ge

შპს აღმოსავლეთ ევროპის უნივერსიტეტი
№ 315/02-26
"21" 04 2017