ჭრილი 2-2

ჩაშტარდეს ტექნიკურ სართულს დემონტაჟი

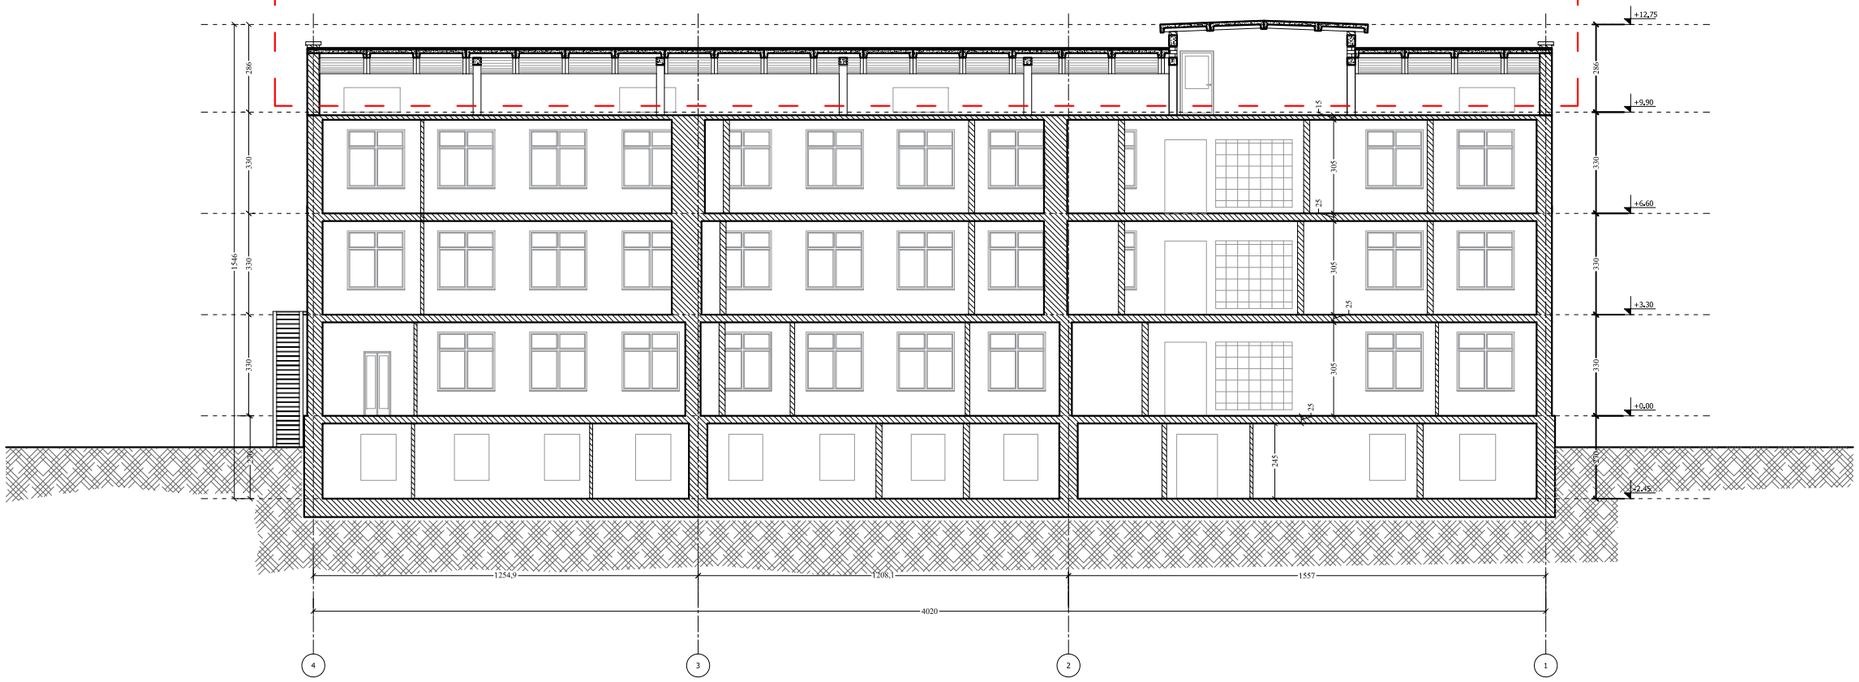

ჭრილი 1-1

ჩაშტარდეს ტექნიკურ სართულს დემონტაჟი

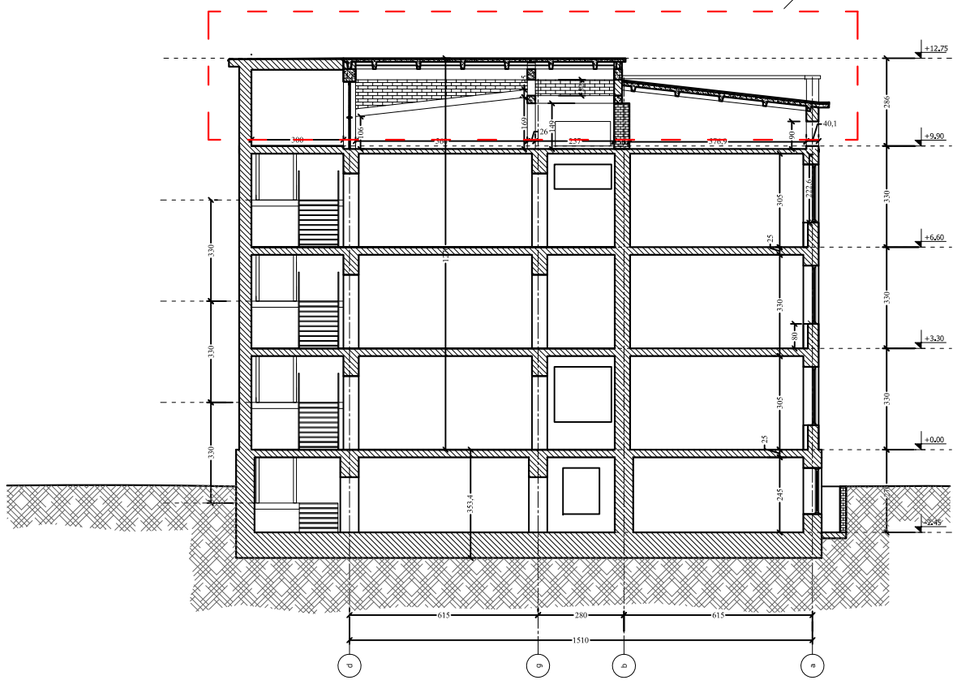

ფორმატი PAPER SIZE	დაკვეთა № CONTRACT #	პროექტის № PROJECT #	ფაილის სახელი FILE NAME
A-3		1.6.07	gegmebi.dwg

პირობითი აღნიშვნები — LEGEND

6.00 არქიტექტურული ნიშნული

1 — ჭრილის ხაზი

— · — · — ღერძის ხაზი

შენიშვნები — NOTES

1. ნახაზზე ზომები მოცემულია სანტიმეტრებში;
2. ნახაზზე ყველა ცვლილება მშენებლობისას შეთანხმებული უნდა იყოს პროექტის ავტორთან;
3. ფერადლის კორექტირებით ავტომატურად უქმდება წინა ვარიანტი;

სიტუაციური სქემა — KEY PLAN

დამკვეთი CLIENT	დავით ჩერქეზიშვილი
პროექტი PROJECT	აღმოსავლეთ ევროპის უნივერსიტეტის შენობა
მისამართი ADDRESS	აღმაშენებლის ხეივანი 12 ბ - რი

თანამდებობა	გვარი	ხელმოწერა
არქიტექტორი	გ. გეგელაშვილი	
	რ. ხეცურიანი	
კონსტრუქტორი		
დაამუშავა	რ. ხეცურიანი	
შეამოწმა	გ. გეგელაშვილი	

EAST EUROPEAN UNIVERSITY
East European University (EEU)
4 Shatili str., Tbilisi 0178, Georgia
Tel: +995 (32) 248 01 41;
E-mail: info@eeu.edu.ge
Web-page: www.eeu.edu.ge

არქიტექტურული ნაწილი
ARCHITECTURE

მასშტაბი SCALE	1:100	თარიღი DATE OF ISSUE	07/03/2017

ნახაზი DRWG.

არსებული შენობის ჭრილები

პროექტირება REVISIONS

№	პროექტ. REV.	თარიღი DATE
1		
2		
3		
4		
5		
6		

სტადია STAGE	ინდექსი INDEX	ფურც. PAGES
პროექტი		

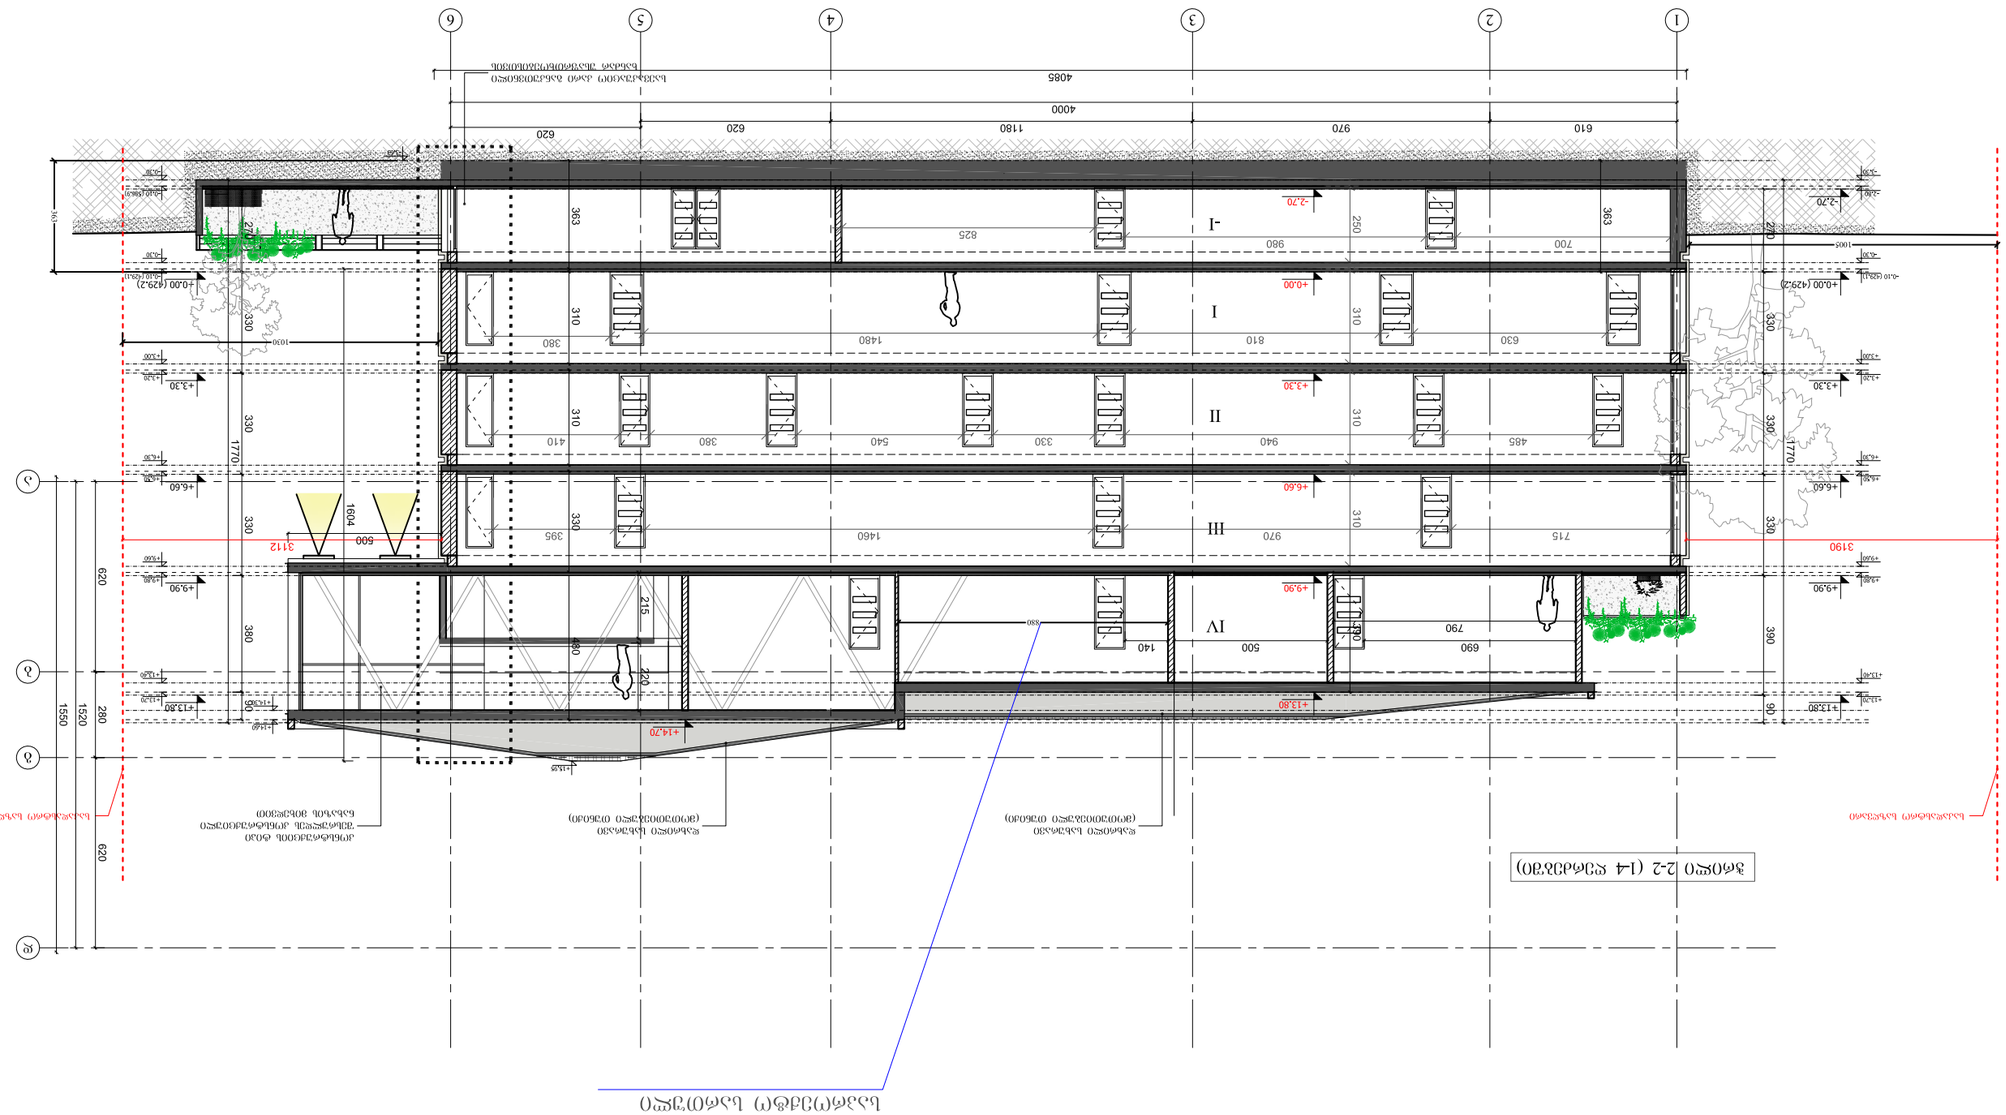

ჭრილი 2-2 (1-4 ღერძების გასწვრივ)


ფურცლის PAPER SIZE	A-3		
ფურცლის FILE NAME	gegmebi.dwg	1.6.07	
პროექტის CONTRACT #		პროექტის № PROJECT #	

ნიშნები LEGEND

- ჭრილის ნომერი და ფურცლის ნომერი
- ჭრილის ხაზი
- ღერძის ხაზი

შენიშვნები NOTES



EAST EUROPEAN UNIVERSITY
East European University (EEU)
4 Shatili str., Tbilisi 0178, Georgia
Tel: +995 (32) 248 01 41;
E-mail: info@eeu.edu.ge
Web-page: www.eeu.edu.ge

არქიტექტურა ARCHITECTURE	
მასშტაბი SCALE	1:100
თარიღი DATE OF ISSUE	07/03/2017
რევიზიები REVISIONS	
№	აღწერა, REV.
	თარიღი DATE
1	
2	
3	
4	
5	
6	
ფურცელი SHEET	A-118
ფურცლების რაოდენობა TOTAL SHEETS	

ჭრილი 1-1 (ა-დ ღერძებში)

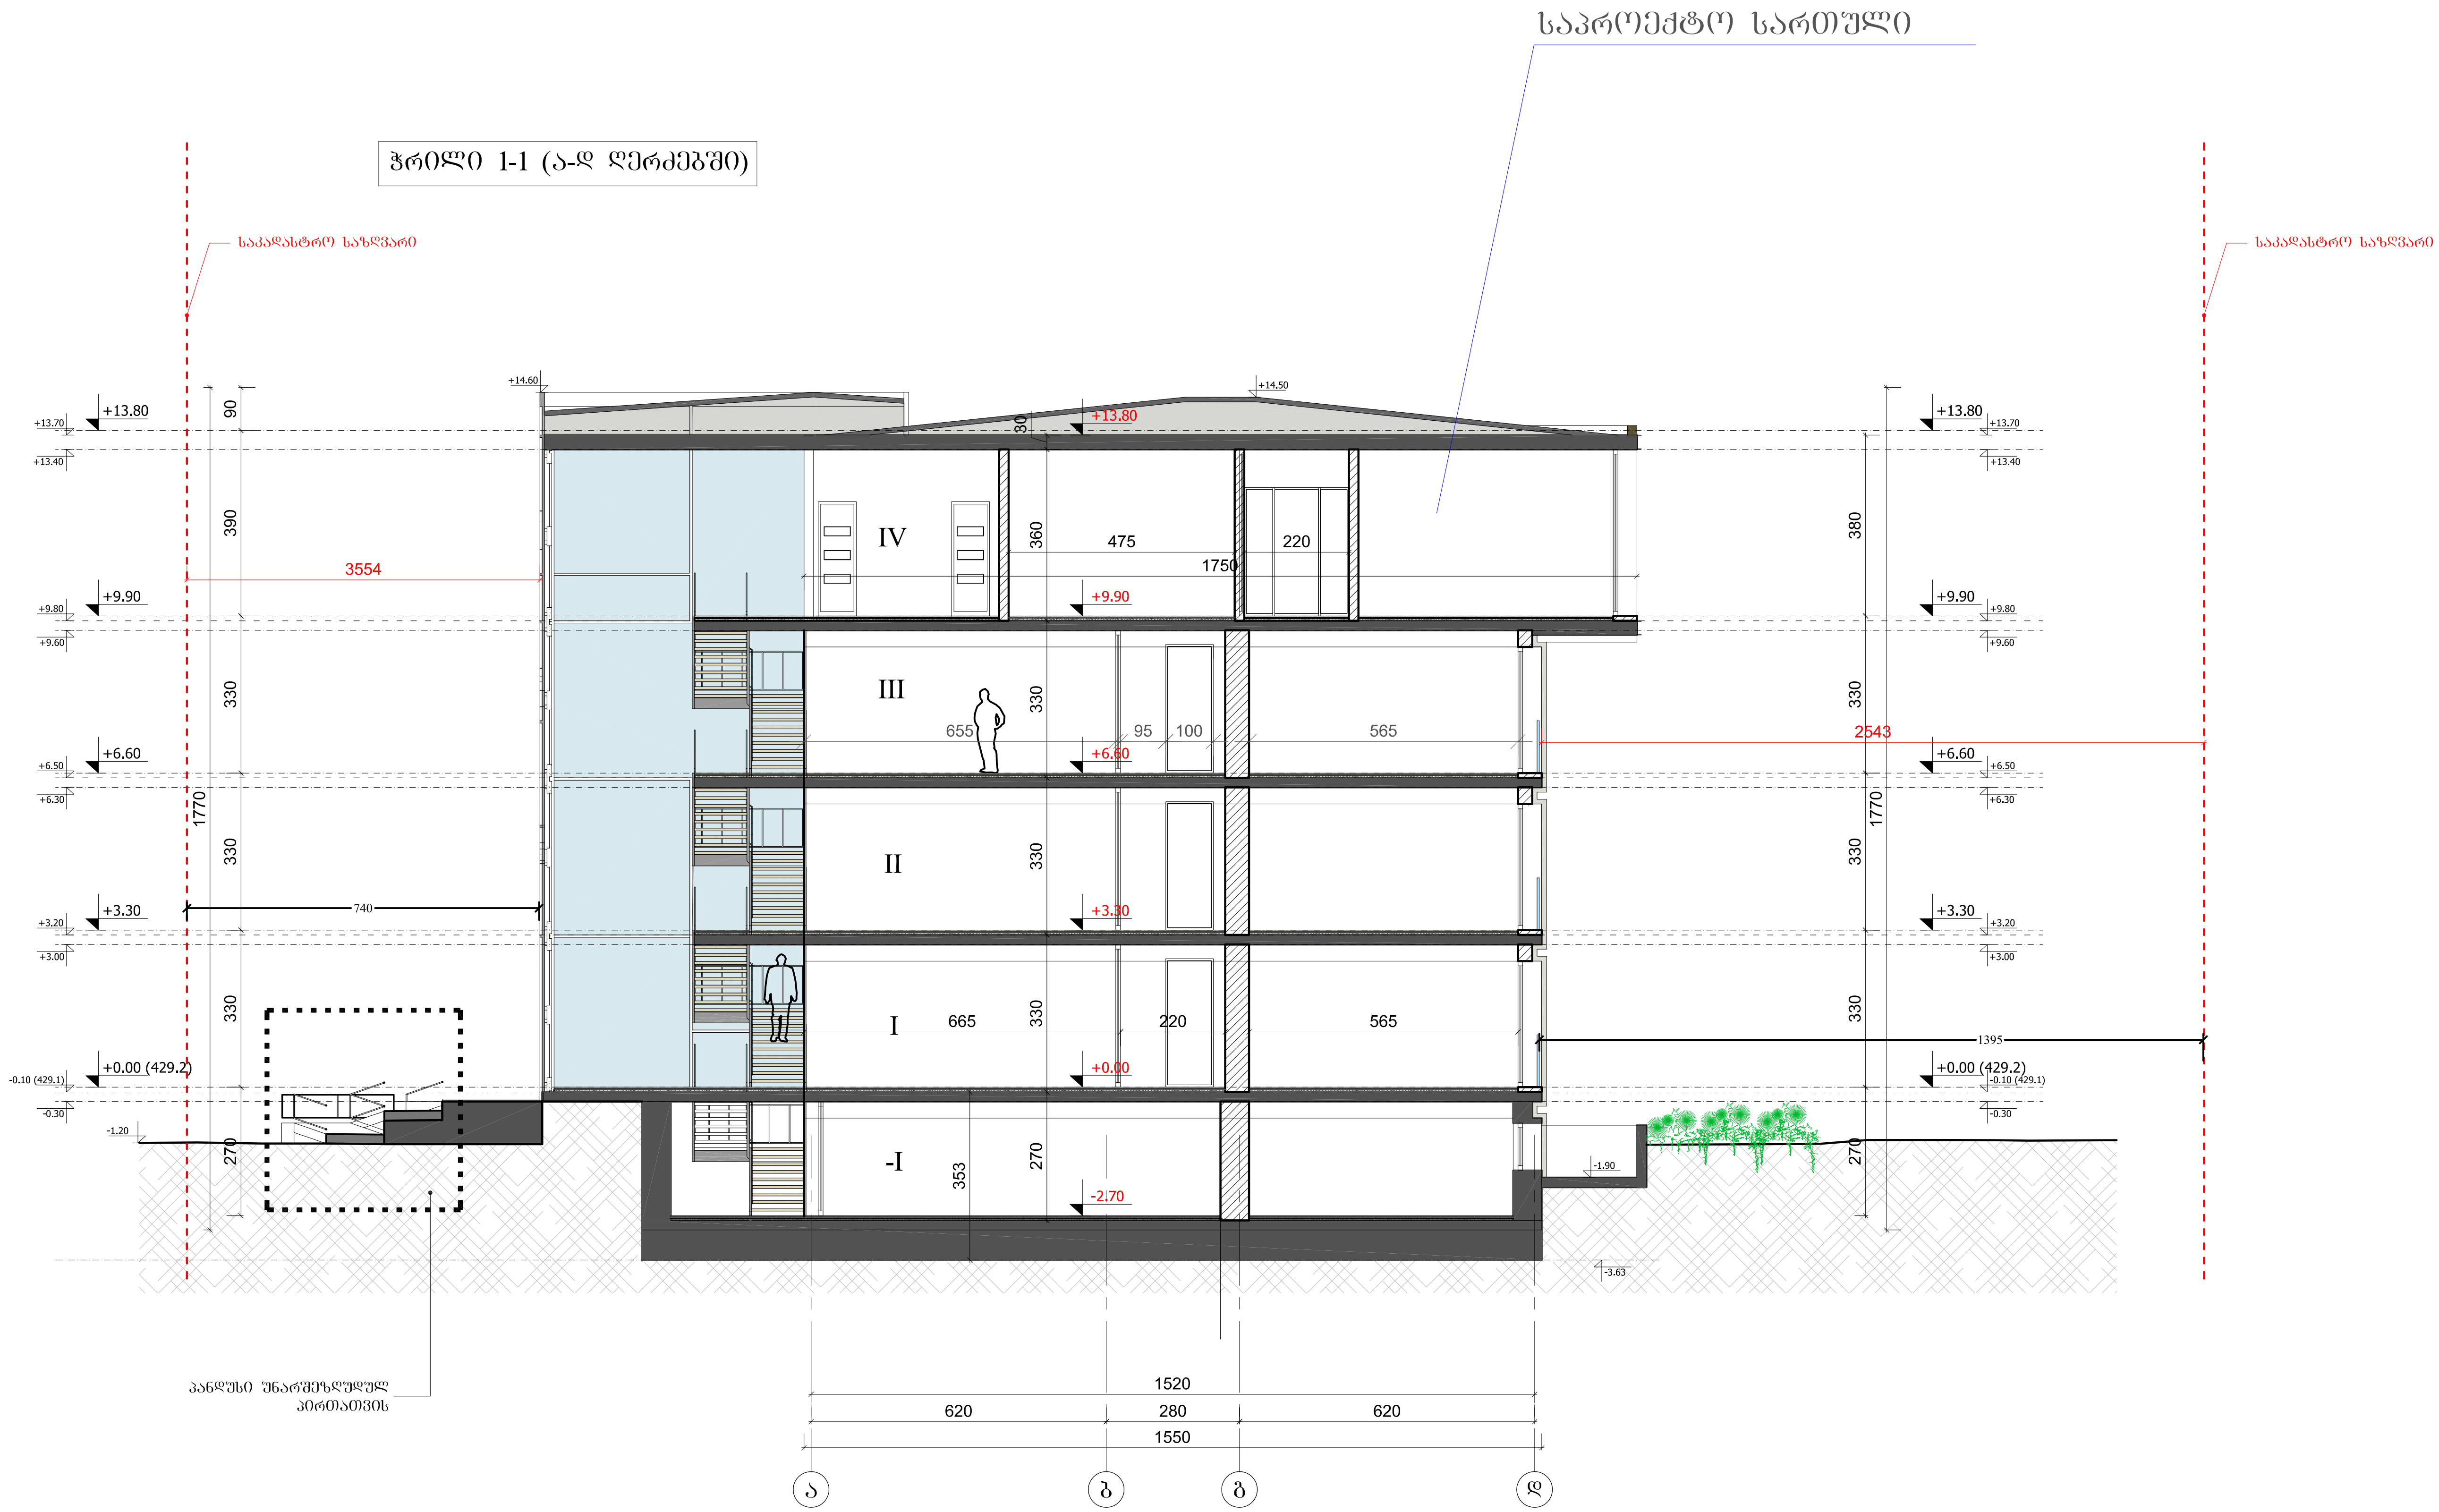

ფორმატი PAPER SIZE	დაკვეთა № CONTRACT #	პროექტის № PROJECT #	ფაილის სახელი FILE NAME
A-3		1.6.07	gegmebi.dwg

პირობითი აღნიშვნები — LEGEND

- 6.00 — არქიტექტურული ნიშნული
- ჭრილის ხაზი
- ღერძის ხაზი

შენიშვნები — NOTES

1. ნახაზზე ზომები მოცემულია სანტიმეტრებში;
2. ნახაზზე ყველა ცვლილება მშენებლობისას შეთანხმებული უნდა იყოს პროექტის ავტორთან;
3. ფურცლის კორექტირებით ავტომატურად უქმდება წინა ვარიანტი;

სიტუაციური სქემა — KEY PLAN

დამკვეთი CLIENT	დავით ჩერქეზიშვილი
პროექტი PROJECT	აღმოსავლეთ ევროპის უნივერსიტეტის შენობა
მისამართი ADDRESS	აღმაშენებლის ხეივანი 12 კ - რი

თანამდებობა	გვარი	ხელმოწერა
არქიტექტორი	გ. გვგელაშვილი	
	რ. ხეცურიანი	
კონსტრუქტორი		
დაამუშავა	რ. ხეცურიანი	
შეამოწმა	გ. გვგელაშვილი	

EAST EUROPEAN UNIVERSITY

East European University (EEU)
4 Shatili str., Tbilisi 0178, Georgia
Tel: +995 (32) 248 01 41;
E-mail: info@eeu.edu.ge
Web-page: www.eeu.edu.ge

არქიტექტურული ნაწილი
ARCHITECTURE

მასშტაბი SCALE	1:100	თარიღი DATE OF ISSUE	07/03/2017

ნახაზი DRWG.: ჭრილი 1-1

კორექტირება — REVISIONS

№	კორექტ. REV.	თარიღი DATE
1		
2		
3		
4		
5		
6		

სტადია STAGE	ინდექსი INDEX	ფურც. PAGES
პროექტი	A-118	