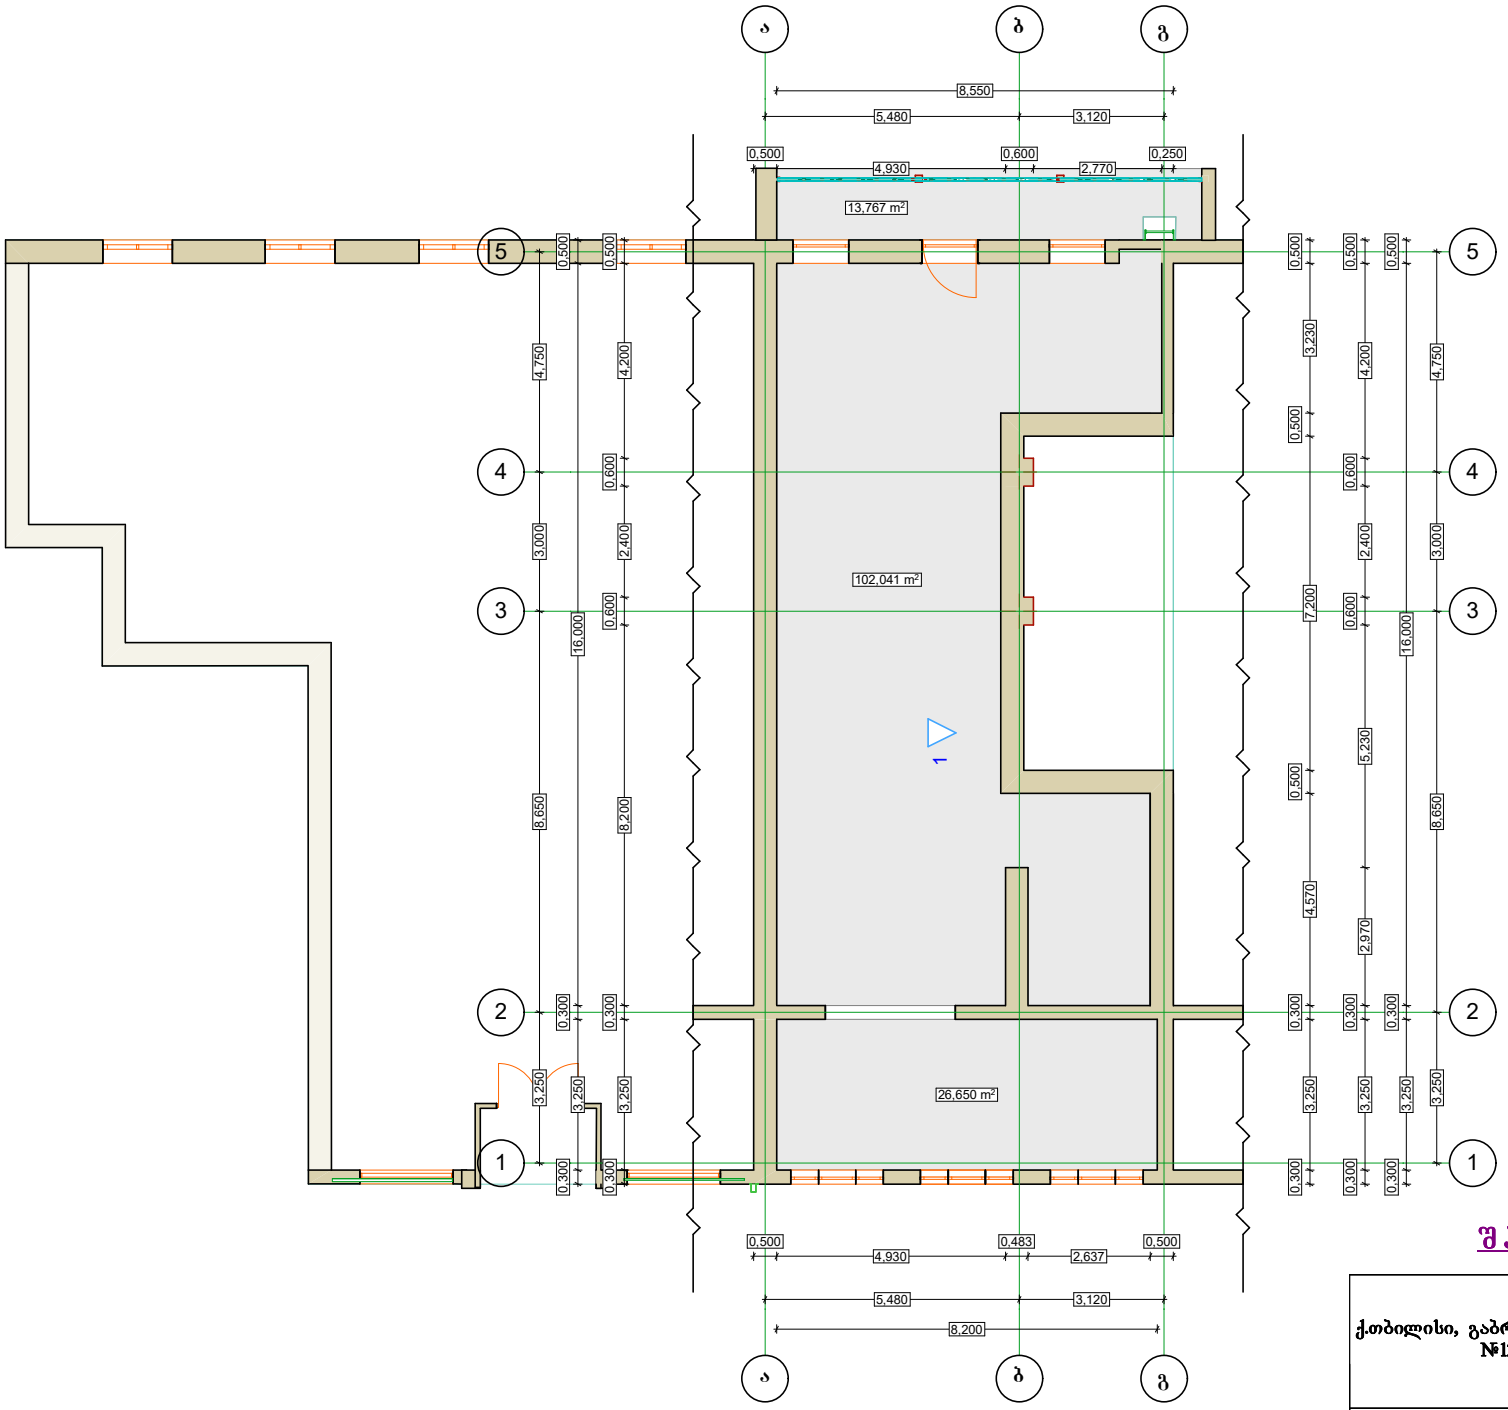

13,767 m2

a

a

g

g

5 5

2 2

1 1

b

b

3 3

4 4 0,300 3,250 0,300 2,970 5,230 0,600 2,400 0,600 4,200 0,500 0,300 3,250 0,300 8,200 0,600 2,400 0,600 4,200 0,500

0,500
4,930

0,600
2,770

0,250

0,500
4,930

0,483
2,637

0,500

5,480 3,120

3,250 8,650 3,000 4,750

5,480 3,120

3,250 8,650 3,000 4,750

0,300

3,250

0,300

16,000

0,500

0,300

3,250

0,300

16,000

0,500

8,200

8,550

0,300

3,250

0,300

4,570

0,500

7,200

0,500

3,230

0,500

1

102,041 m2

26,650 m2

ფურცლის დასახელება:
m. 1:100 f. # ---/---

თარიღი

დამკვეთი

არქიტექტორი

დირექტორი

ქ.თბილისი, გაბრიელ ისაკაძის
#12

S p s ` a r q d i z a i n g r u p ~

ლ.კვეტენაძე

ekaterine kvikvinia

ზ.ფილიშვილი

ლ.კვეტენაძე

g e g m a m 1 = 1 0 0
s a p r o e q t o

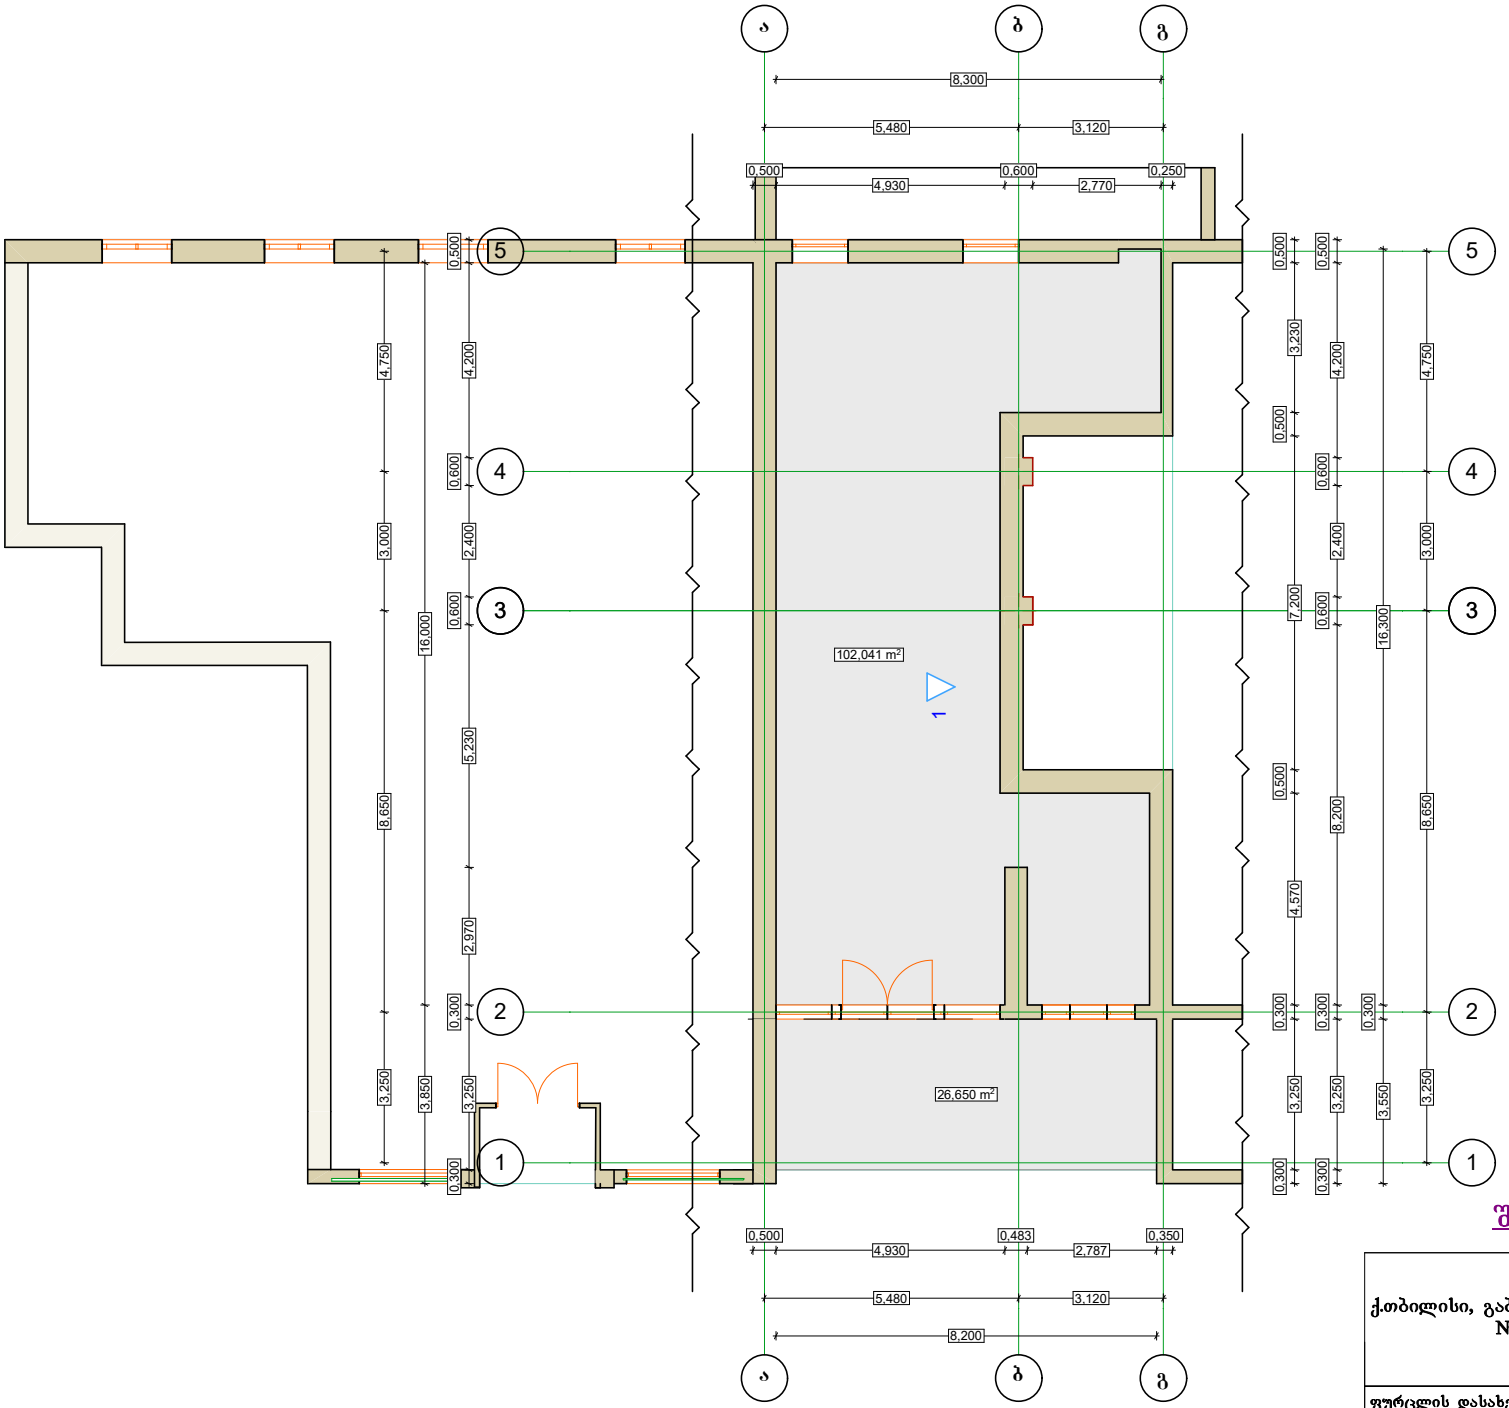

a

a

g

g

5 5

2 2

1 1

b

b

3 3

4 4

5,480 3,120

8,300

0,500
4,930

0,600
2,770

0,250

0,300

3,250

0,300

2,970 5,230

0,600

2,400

0,600

4,200

0,500

3,250 8,650 3,000 4,750

3,850 16,000

0,300

3,250

0,300

8,200

0,600

2,400

0,600

4,200

0,500

3,550

0,300

16,300

0,500
4,930

0,483
2,787

0,350

5,480 3,120

8,200

3,250 8,650 3,000 4,750

0,300

3,250

0,300

4,570

0,500

7,200

0,500

3,230

0,500

1

102,041 m2

26,650 m2

ლ.კვეტენაძე

ქ.თბილისი, გაბრიელ ისაკაძის
#12

ekaterine kvikvinia

ფურცლის დასახელება:
m. 1:100 f. # ---/---

თარიღი

დამკვეთი

არქიტექტორი

დირექტორი

S p s ` a r q d i z a i n g r u p ~

ზ.ფილიშვილი

ლ.კვეტენაძე

g e g m a m 1 = 1 0 0
a r s e b u l i