ჭრილი 1-1 მ. 1:100

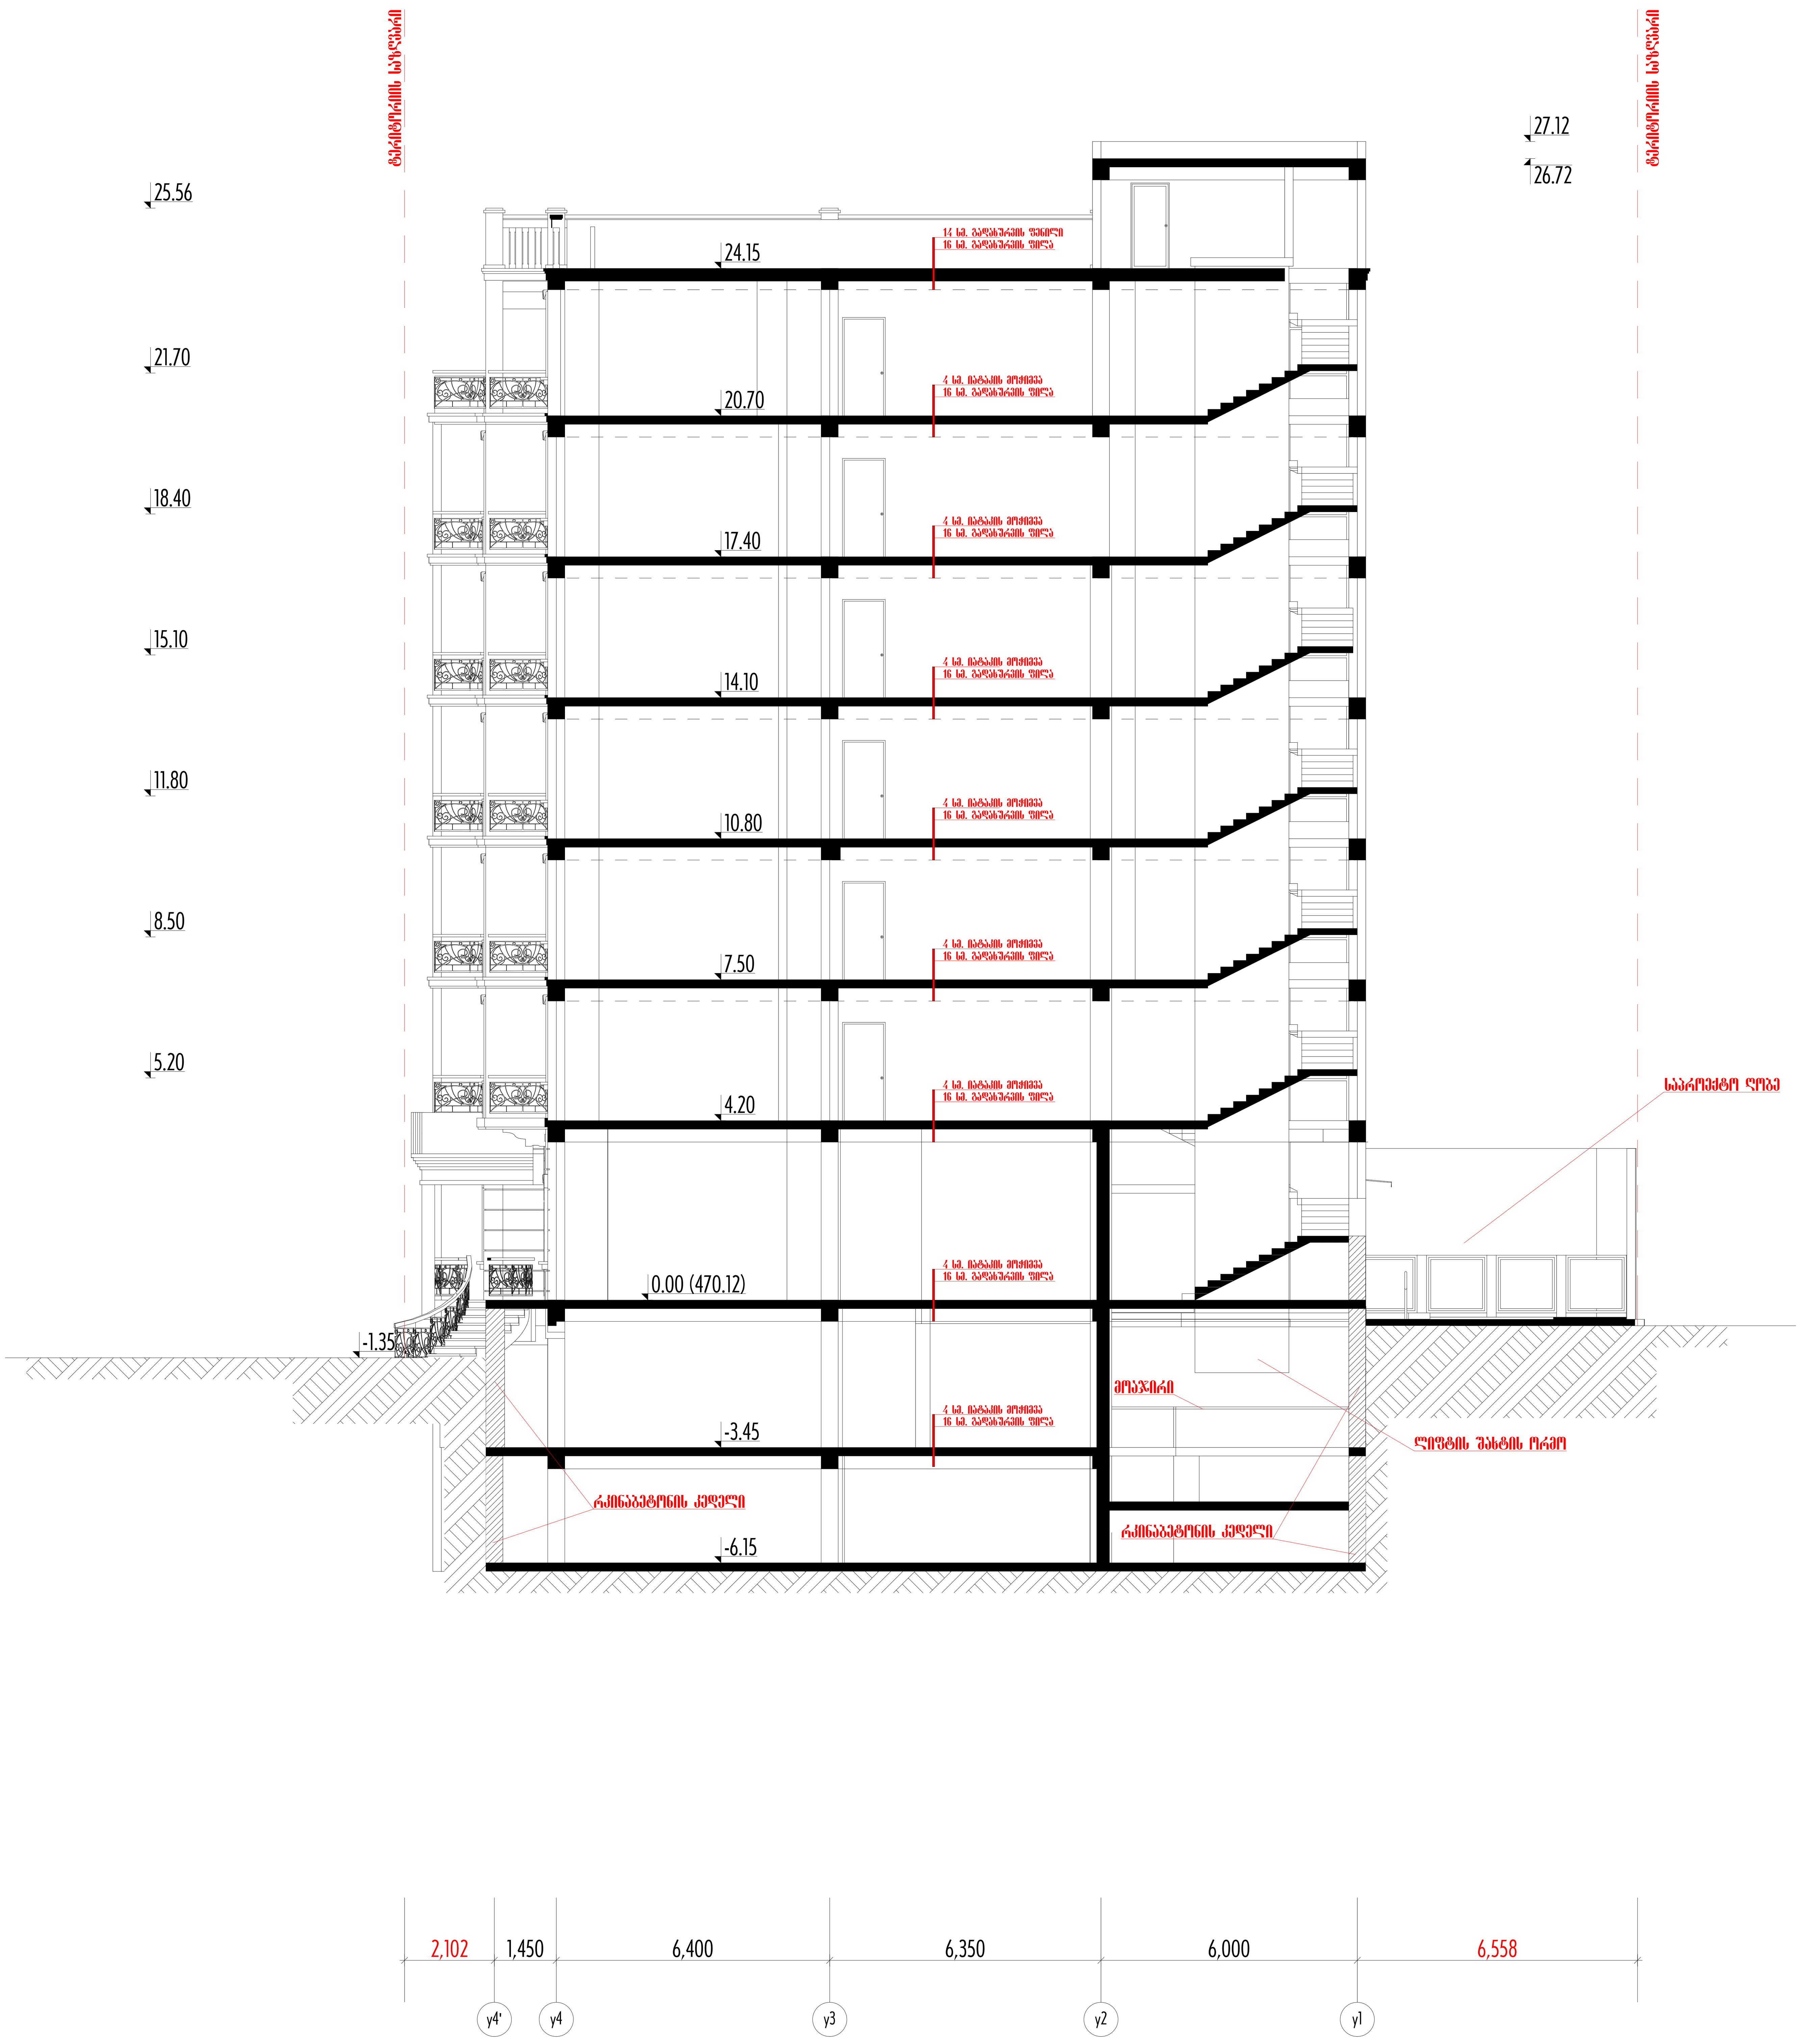

ი.მ.ა. "ლუჩო"	ქ. თბილისი, საირმის გორა ი.მ.ა. " ლუჩო "-ს მრავალბინიანი საცხოვრებელი სახლი	დაკვეთა	სტადია	ფურც.№	ფურც. რაოდ.	ინვენტ.№
			პროექტი	ა-13	19	
	არქიტექტურული ნაწილი.	თავმჯდომარე		თ. გაბისონია		
		პრ. ავტორები		ა. კვიტატიანი		
				ა. კერესელიძე		
	ჭ რ ი ლ ი 1 – 1 მ. 1:100			ჯ. კვიტატიანი		
		შეასრულა		ჯ. კვიტატიანი		

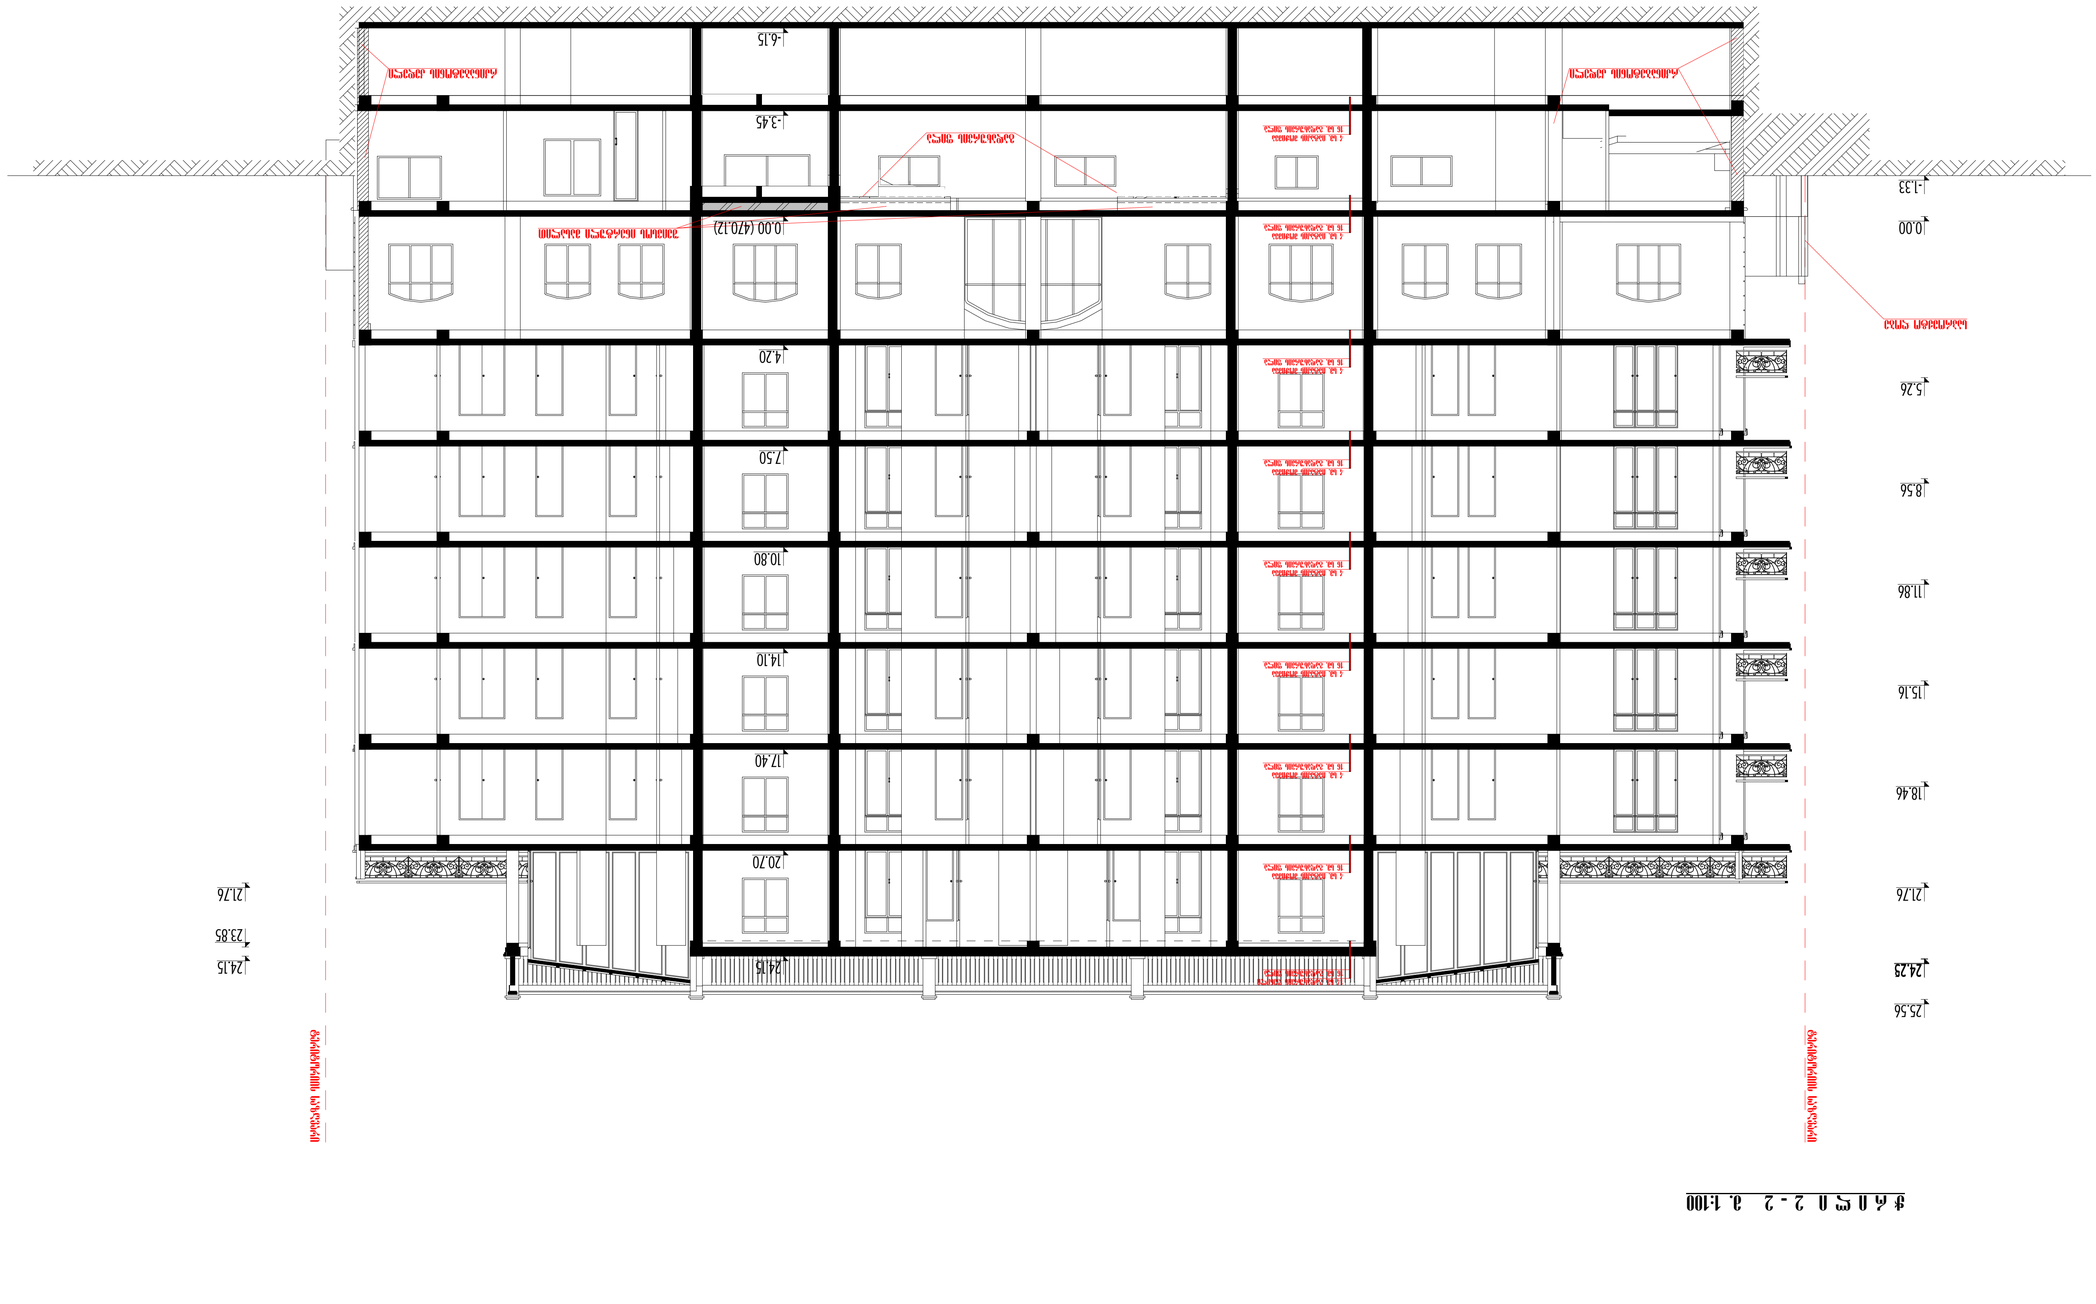
2.205
6.000
6.000
4.500
6.500
6.500
4.500
6.000
4.950
1.158
x1
x2
x3
x4
x5
x6
x7
x8
x9
-1.33
0.00
5.26
8.56
11.86
15.16
18.46
21.76
24.23
25.56
-3.45
-6.15
4.20
7.50
10.80
14.10
17.40
20.70
24.15
21.76
23.85
24.15

მ 1:100 0 2 - 2

	3 ო ი ლ ი 3 – 3 ს. 1:100


ლიცენზია	ნებართვა	ფურცელი	ფურცლების რაოდენობა		
	პროექტი	ა-15	19		


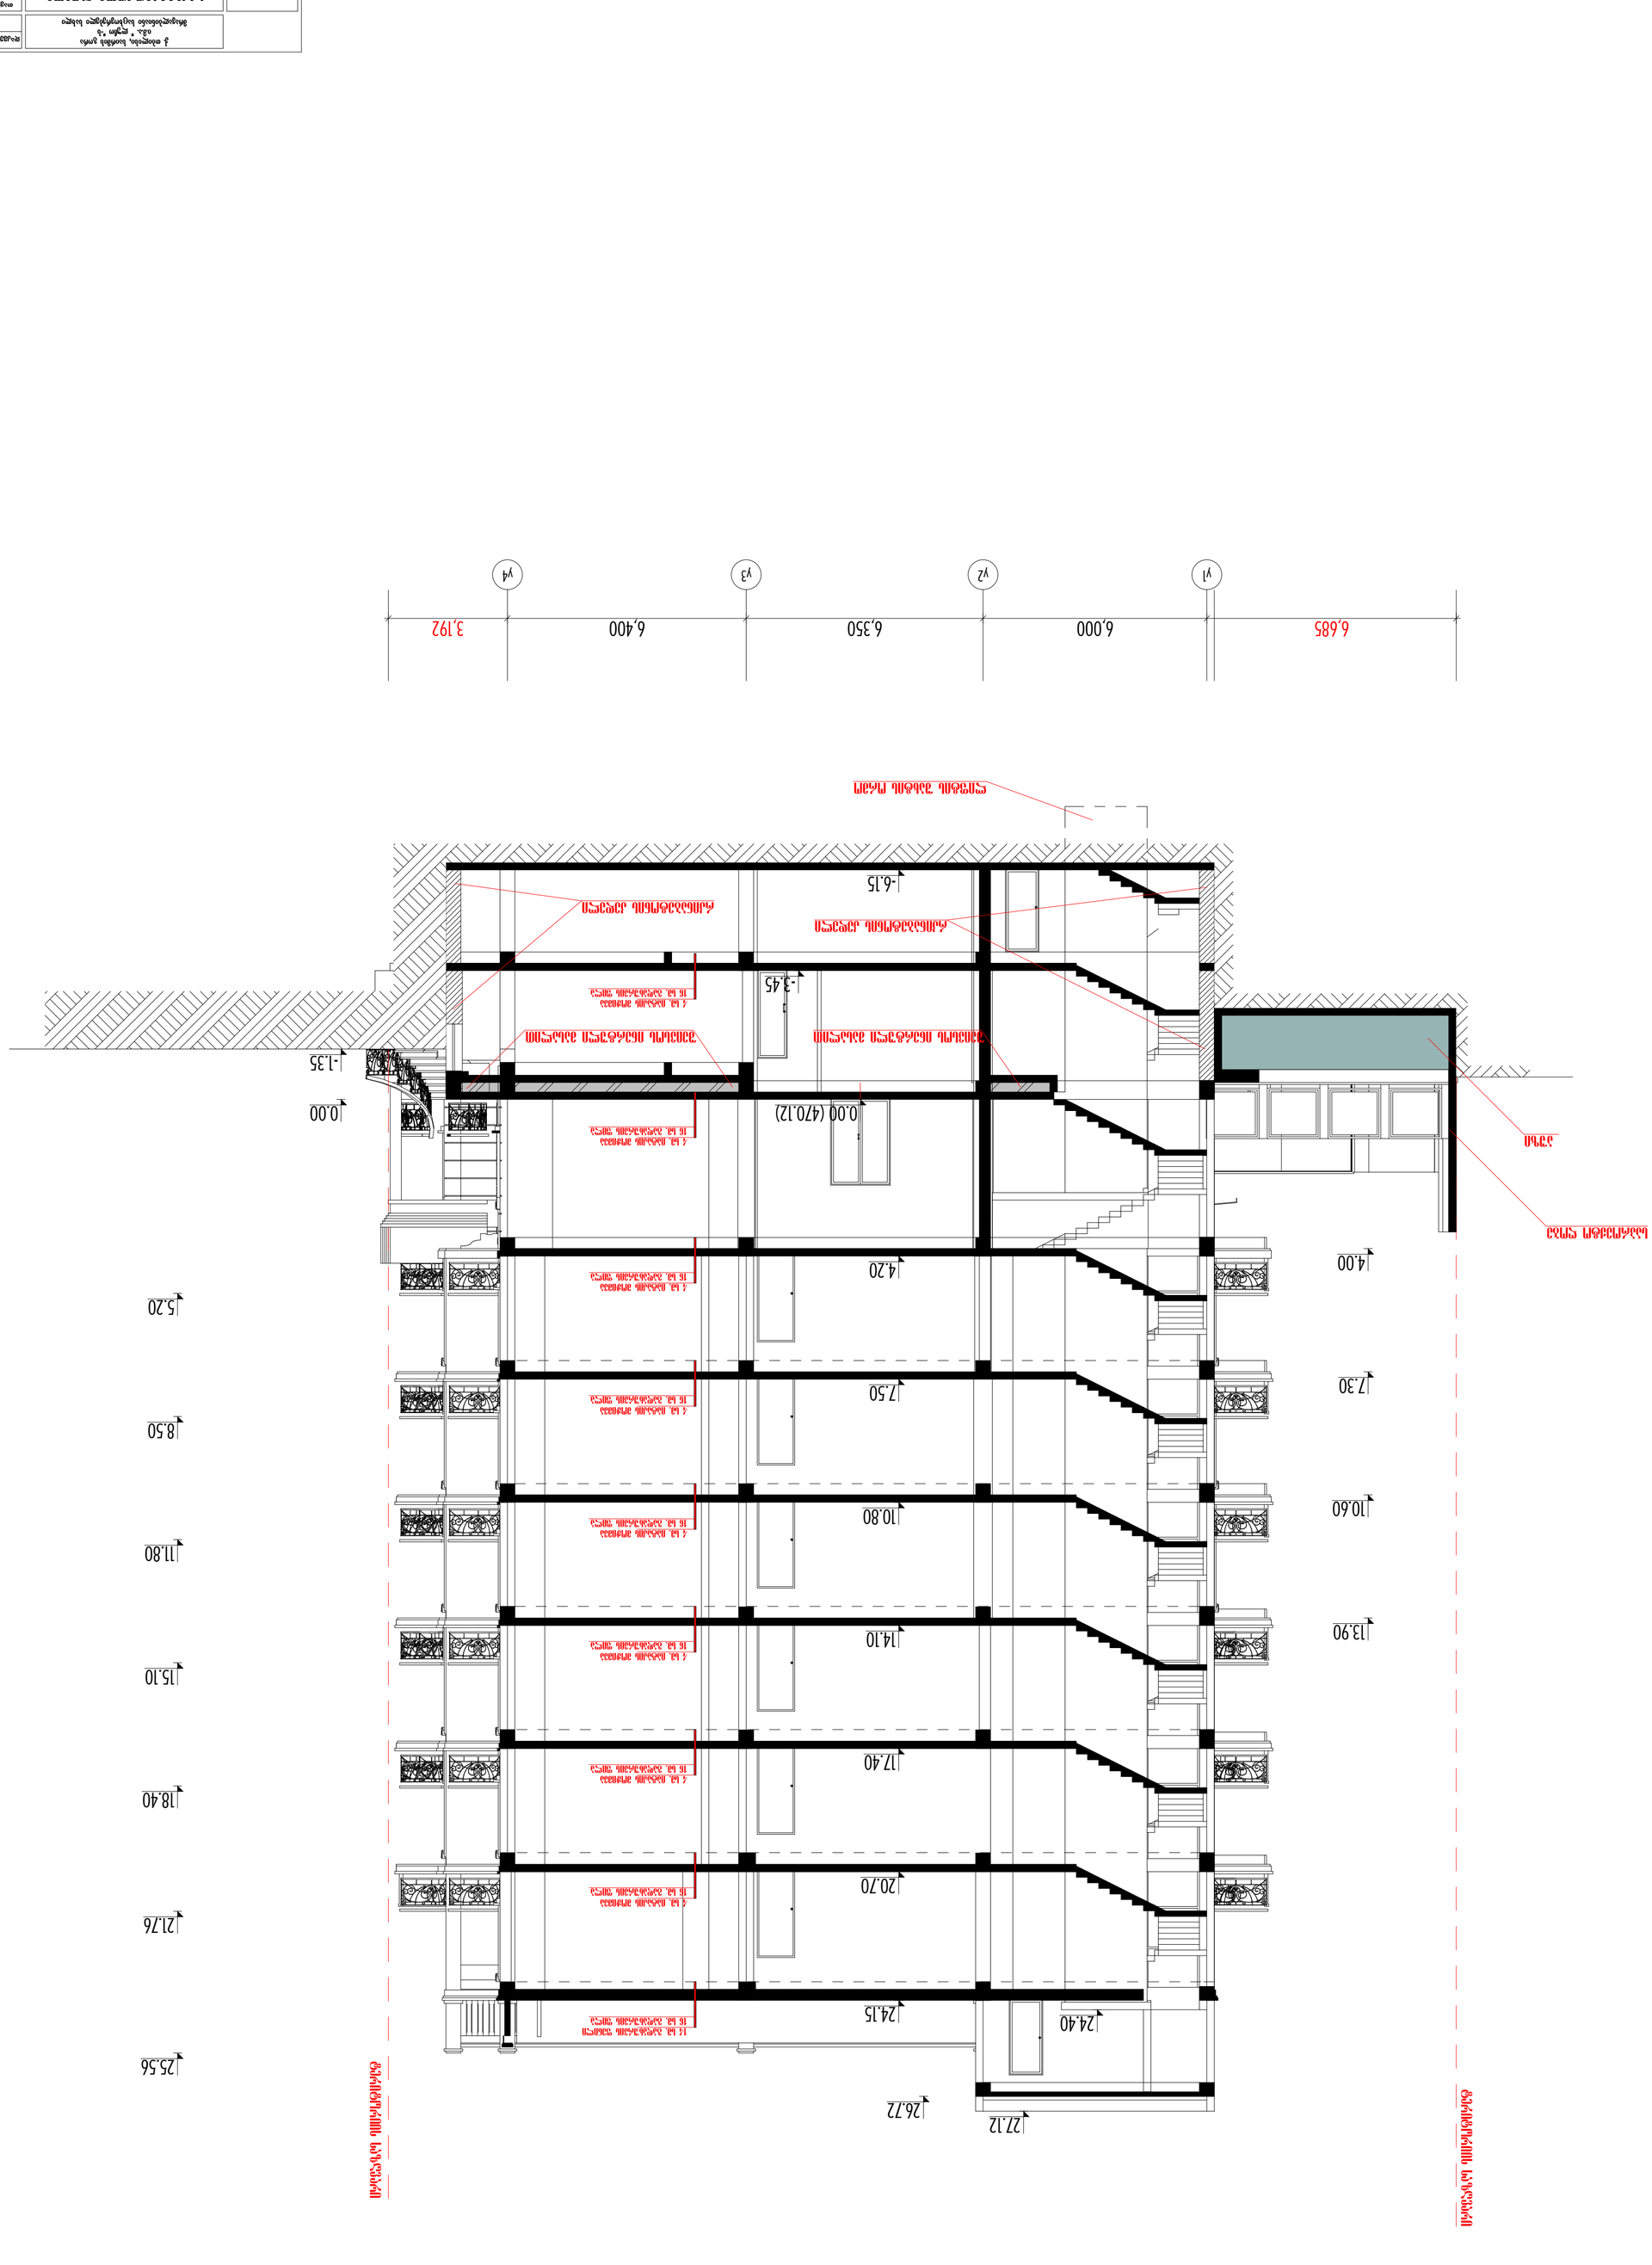
6,685
6,000
6,350
6,400
3,192
V1
V2
V3
V4
0.00 (470.12)
-1.35
-3.45
-6.15
4.20
7.50
10.80
14.10
17.40
20.70
24.15
26.72
22.12
4.00
7.30
10.60
13.90
5.20
8.50
11.80
15.10
18.40
21.76
25.56
