ჭრილი 1-1 მ. 1:100

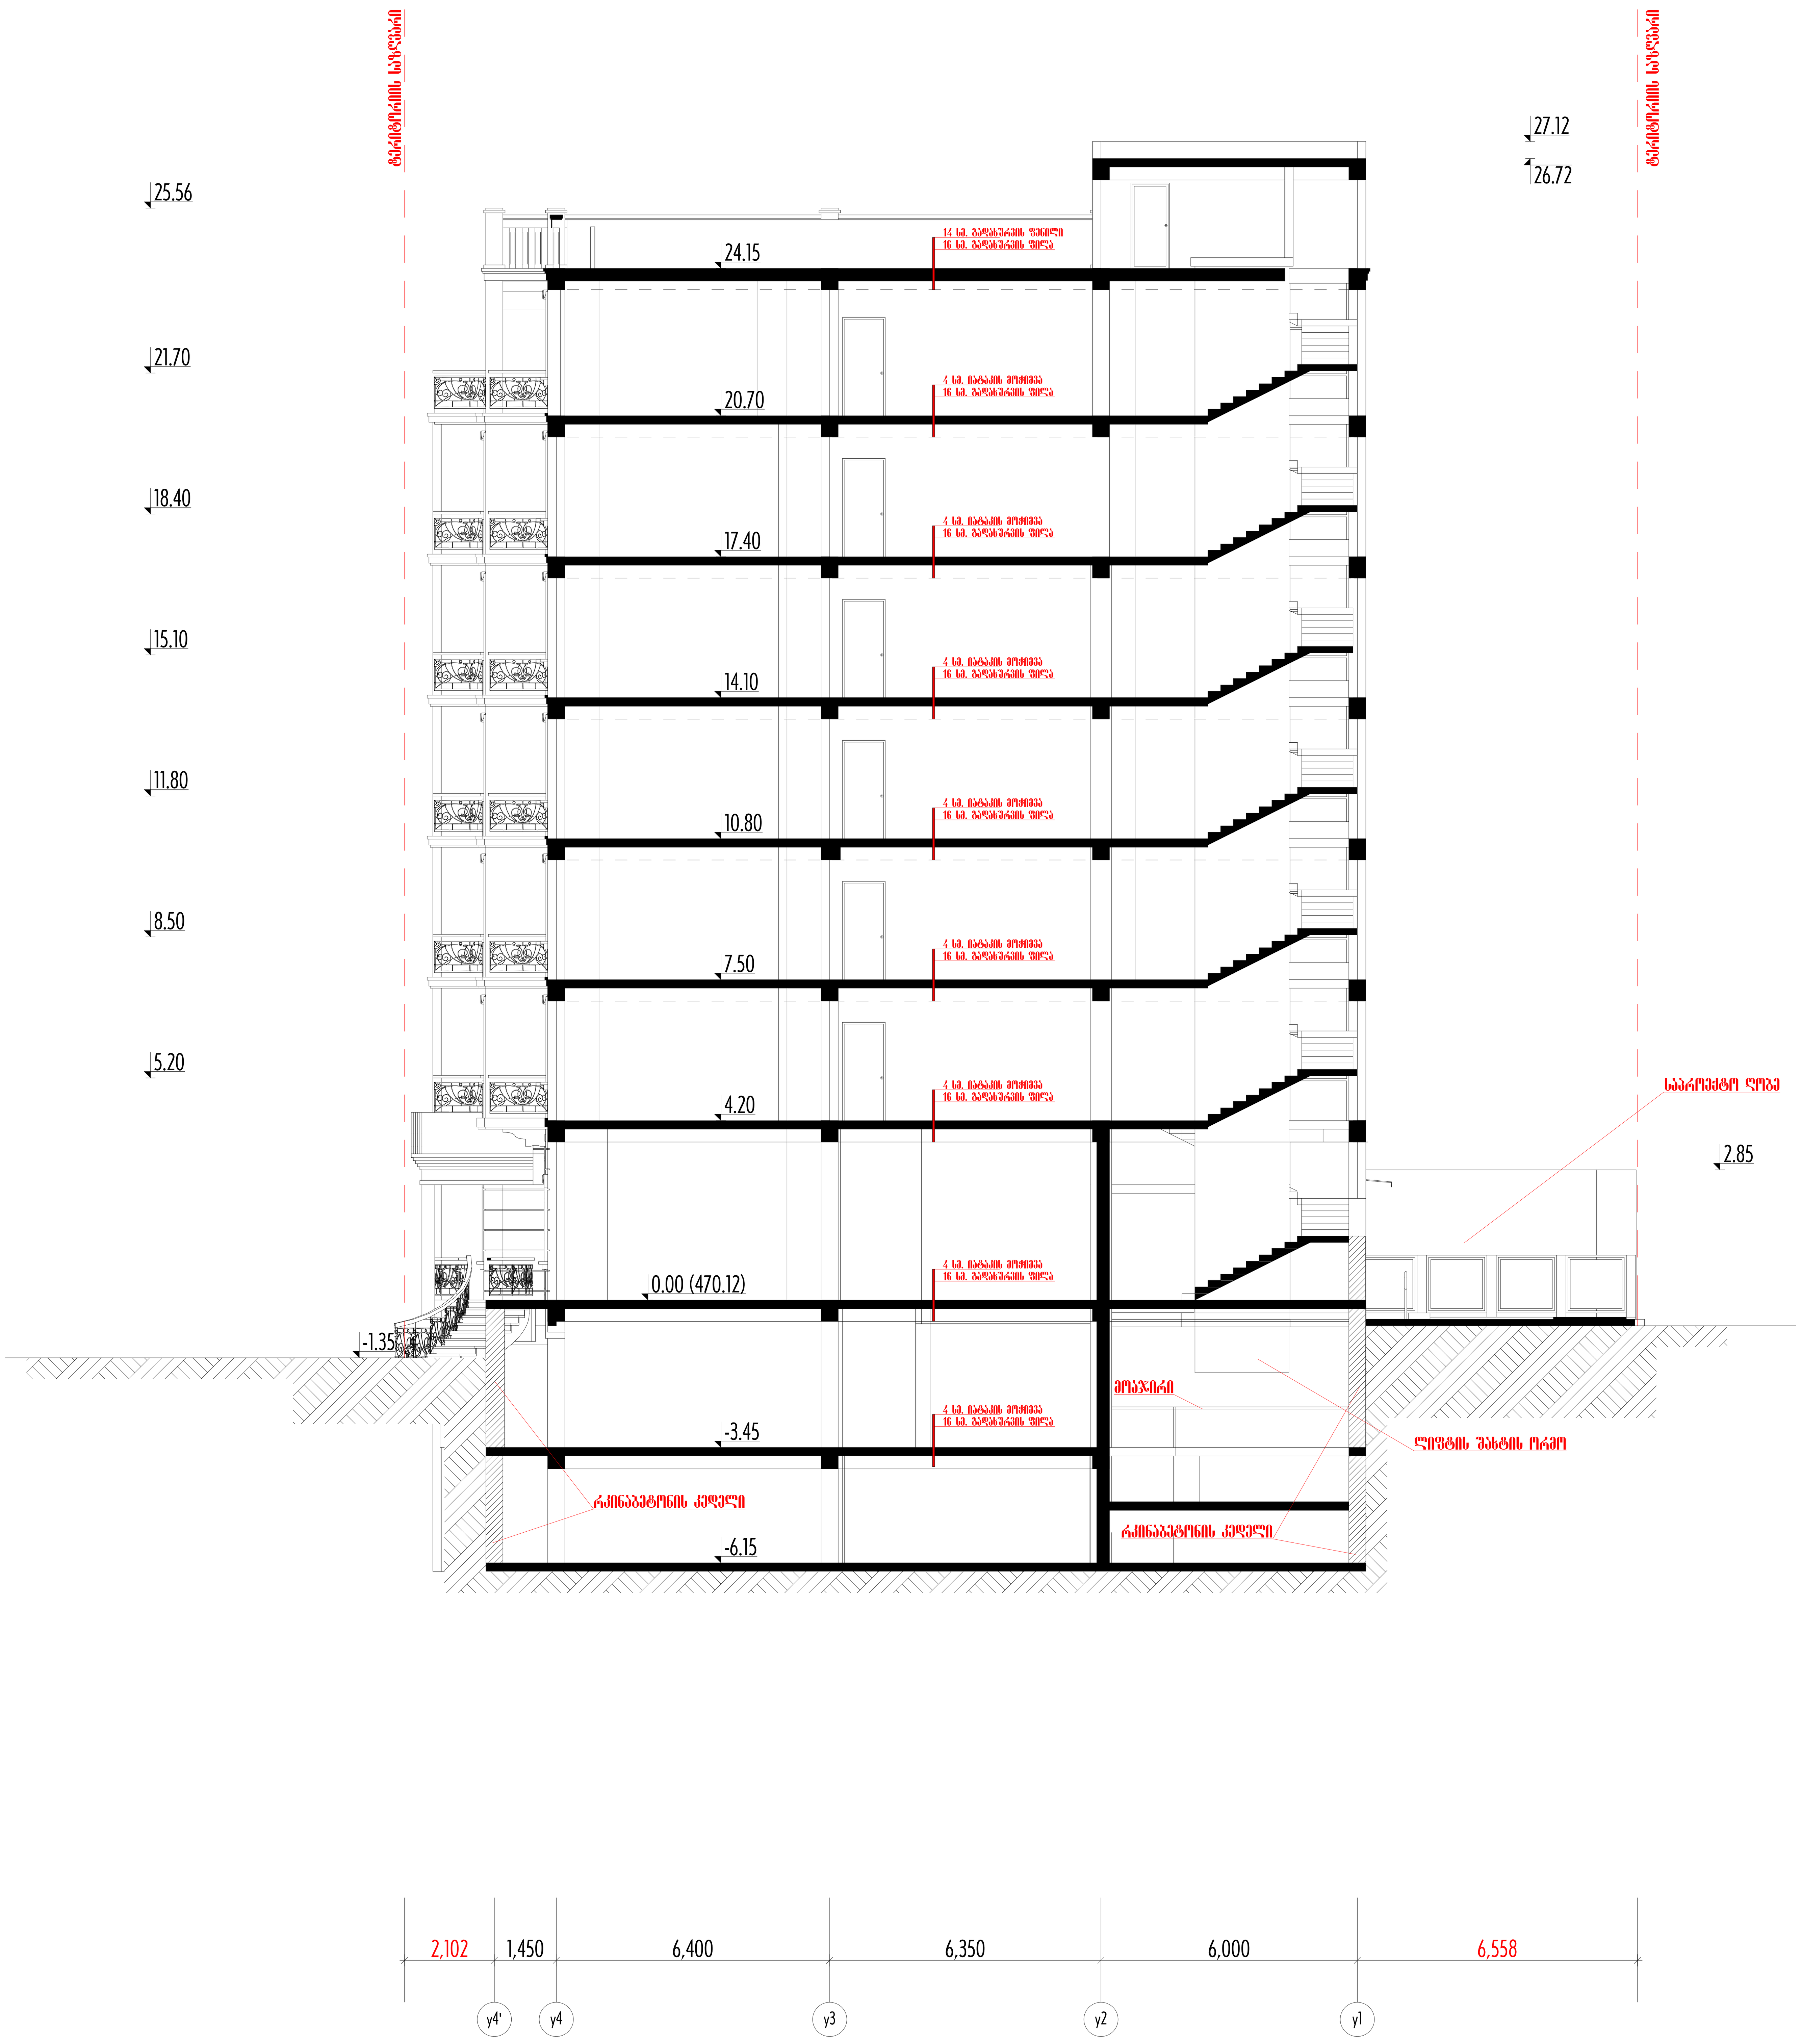

ი.მ.ა. "ლუჩო"	ქ. თბილისი, საირმის გორა ი.მ.ა. " ლუჩო "-ს მრავალბინიანი საცხოვრებელი სახლი	დაკვეთა	სტადია	ფურც.№	ფურც. რაოდ.	ინვენტ.№
			პროექტი	ა-13	19	
	არქიტექტურული ნაწილი.	თავმჯდომარე		თ. გაბისონია		
		პრ. ავტორები		ა. კვიტატიანი		
				ა. კერესელიძე		
	ჭ რ ი ლ ი 1 – 1 მ. 1:100			ჯ. კვიტატიანი		
		შეასრულა		ჯ. კვიტატიანი		

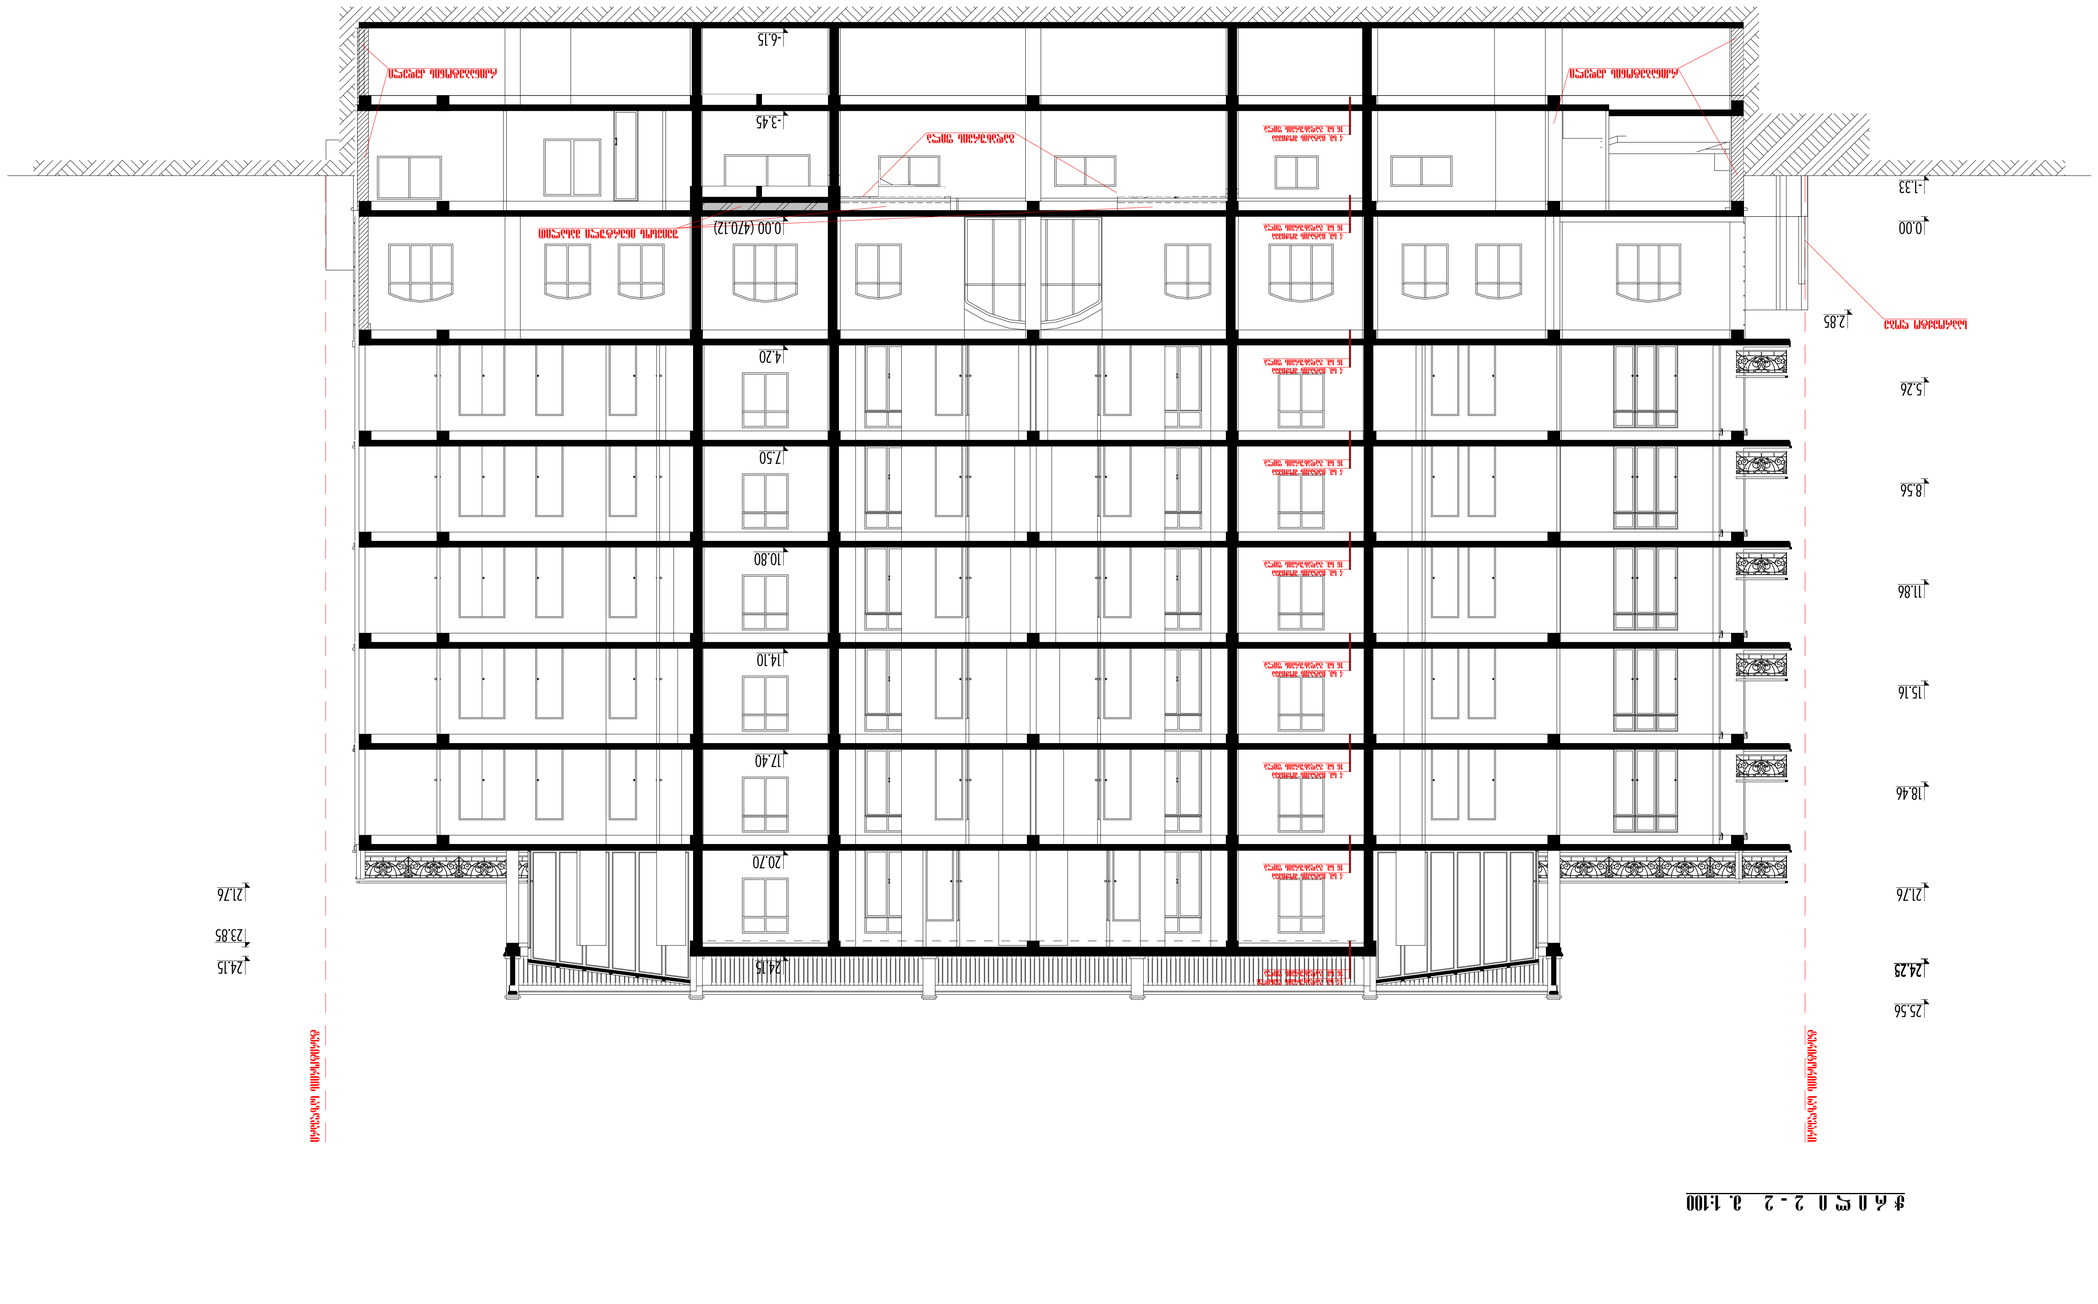

ფასადის ხედი 2-2

ტექნიკური ზედამხედველი	ნ.ბერიძე
არქიტექტორი	ნ.ბერიძე
კონსტრუქციული ნაწილის მთავარი ინჟინერი	ნ.ბერიძე
პროექტის ხელმძღვანელი	ნ.ბერიძე
ავტორი	ნ.ბერიძე

ობიექტის დასახელება	ქ. თბილისი, ბათონის ქუჩა, ნაკვეთი 6 ბინათმშენებლობა
ნახაზის დასახელება	ნაკვეთის ჭრილი 1-1
ნახაზის ნომერი	19
ფურცლების რაოდენობა	19
ფურცელი	ა-15
მასშტაბი	1:100

ა.შ.პ. "ინვესტბანკი"	
	ნაკვეთის ჭრილი 1-1
	მ 1:100
შეზღუდული შესაძლებლობის მქონე პირთა საჭიროებების გათვალისწინება	
ენერგოეფექტურობა	
ხანძარსაწინააღმდეგო ღონისძიებები	
ა. ბერიძე	
ნ. ბერიძე	
ნ. ბერიძე	

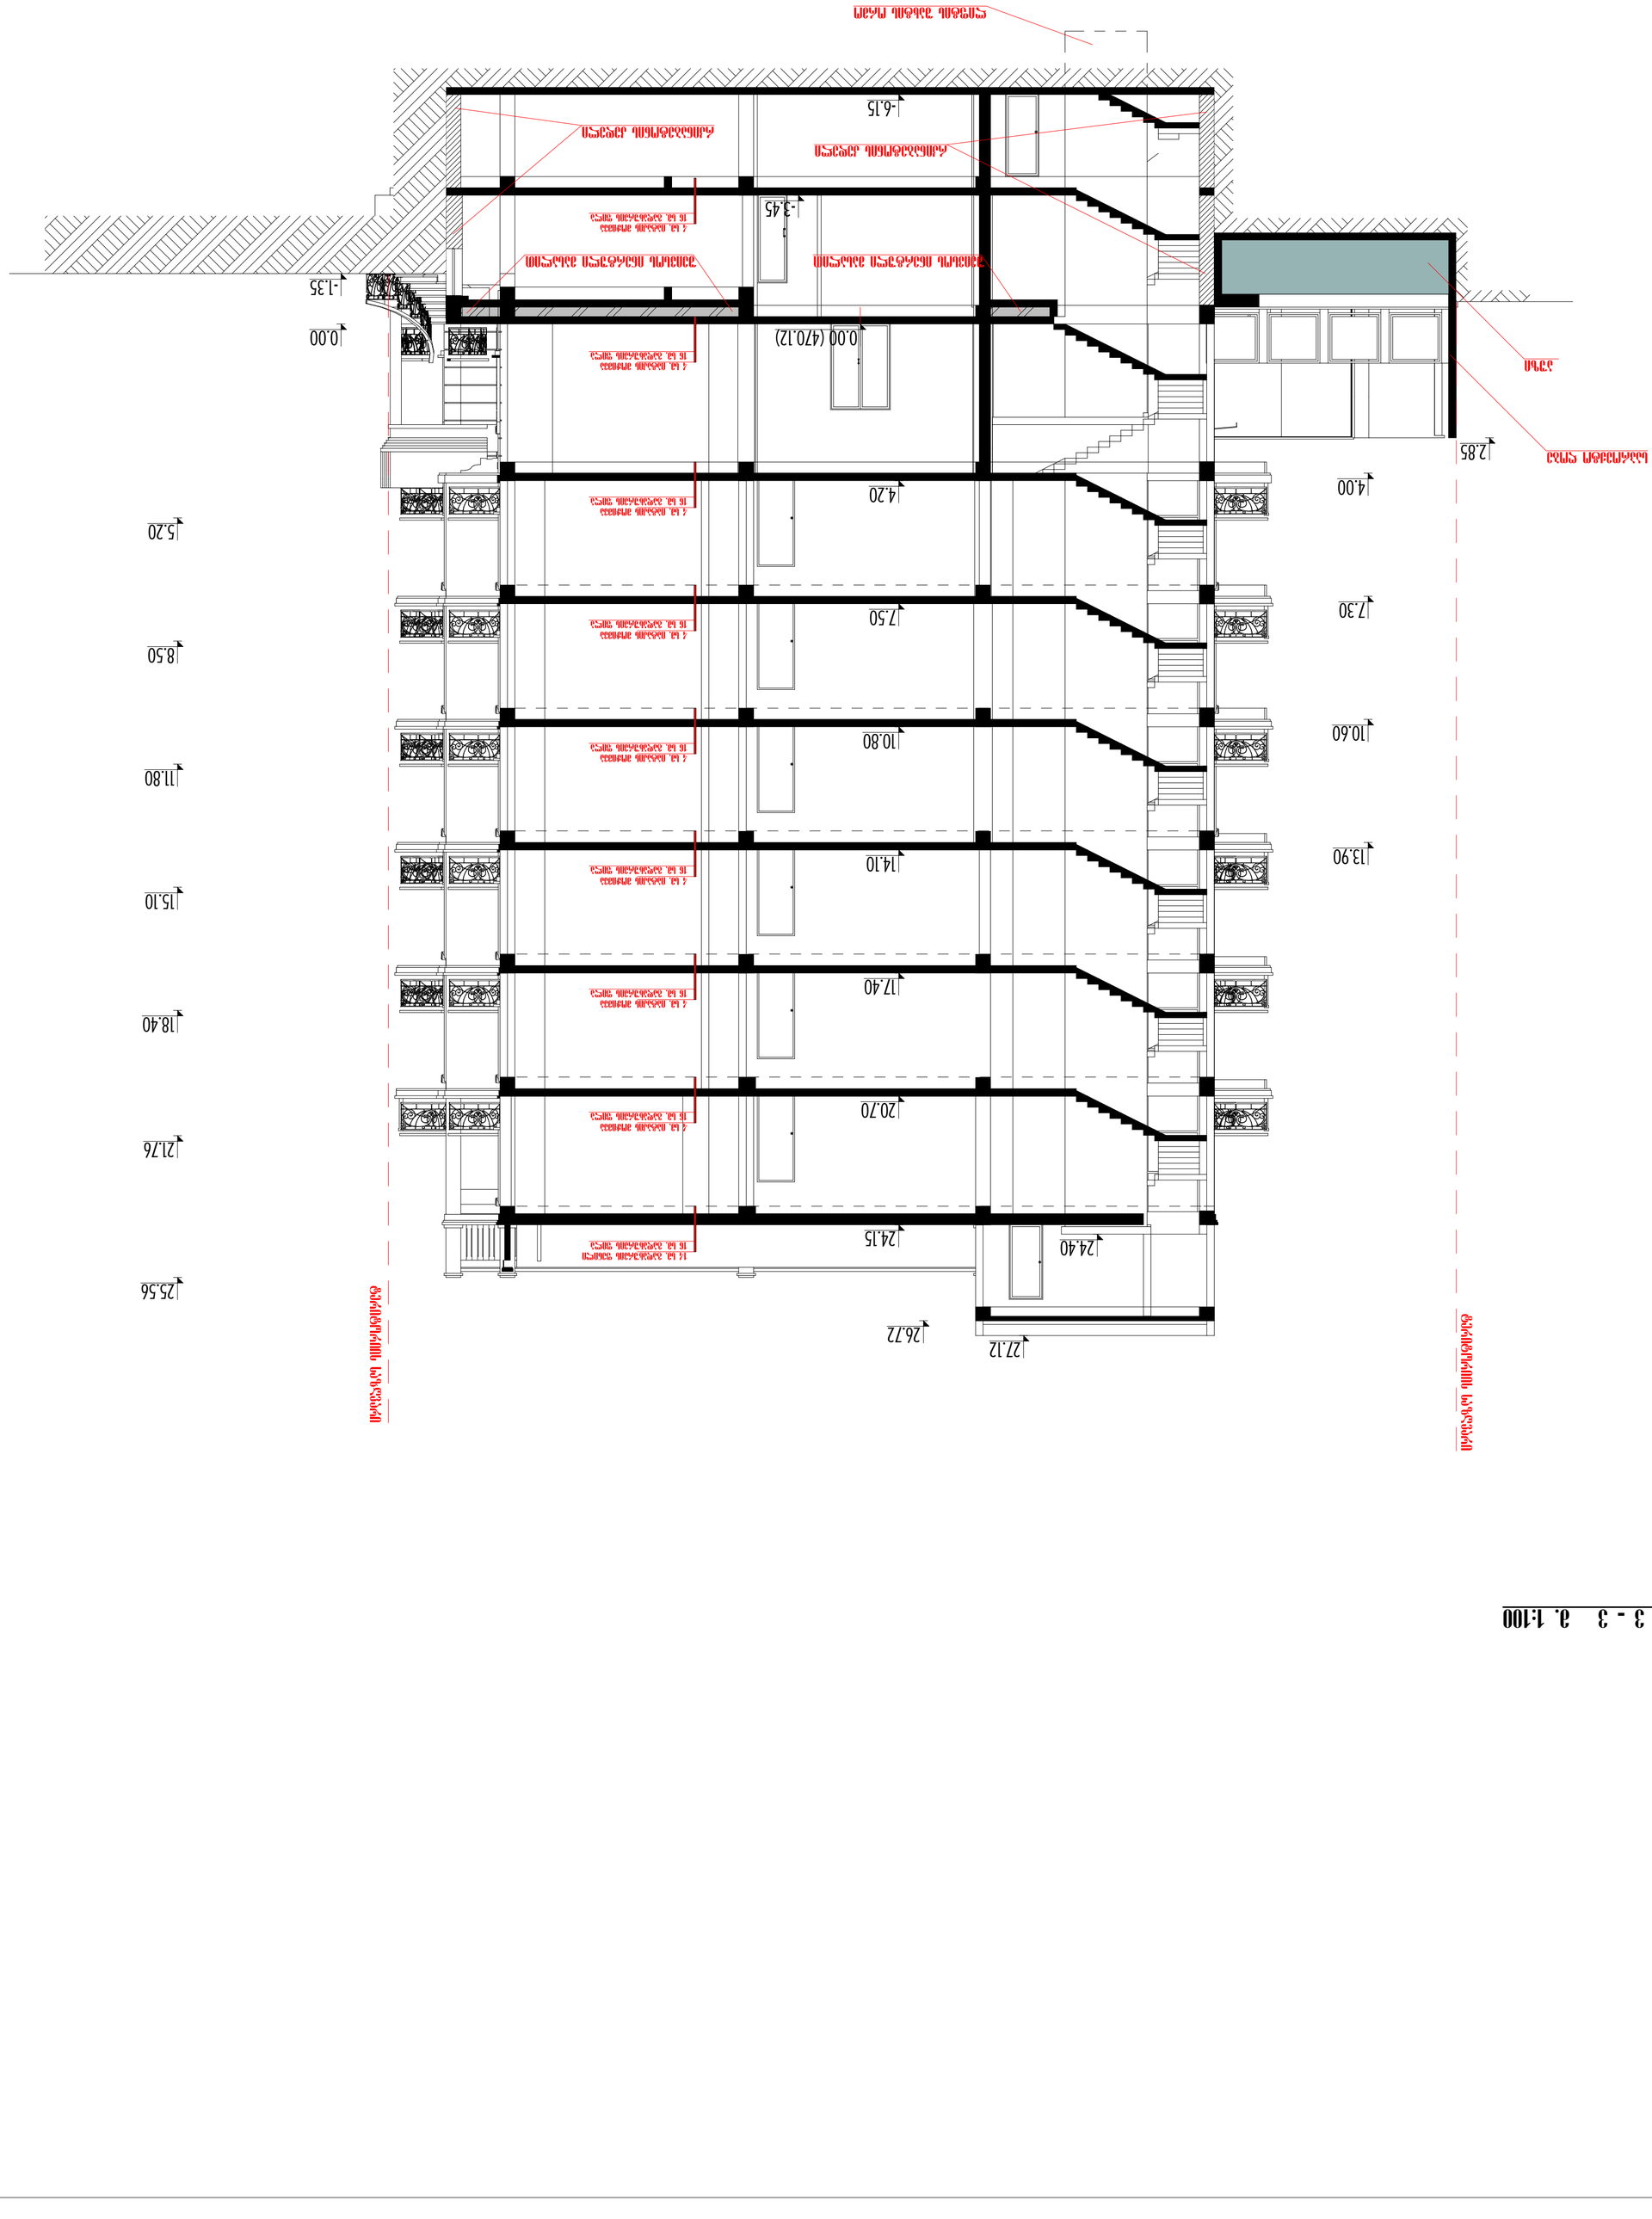
6,685
6,000
6,350
6,400
3,192
V1
V2
V3
V4
0.00 (470.12)
-1.35
-3.45
-6.15
4.20
7.50
10.80
14.10
17.40
20.70
24.15
26.72
22.12
2.85
4.00
7.30
10.60
13.90
0.00
5.20
8.50
11.80
15.10
18.40
21.76
25.56
ბეტონის მონოლითური სვეტი
ბეტონის მონოლითური სვეტი
ბეტონის მონოლითური სვეტი