საქართველო

_______ № _______
_______ № _______

ქ. თბილისის მერიის
საჯარო სამართლის იურიდიული პირი
თბილისის არქიტექტურის სამსახური

მისამართი: ქ. თბილისი, ქუჩა აკაკი ბელიაშვილი №85

ფართობი: 725 კვ.მ. არასასოფლო-სამეურნეო საკ.კ 01.13.02.008.085

მოსარგებლე: შ.პ.ს. "ერ-ჯგუფი"

ბელიაშვილის ქ.

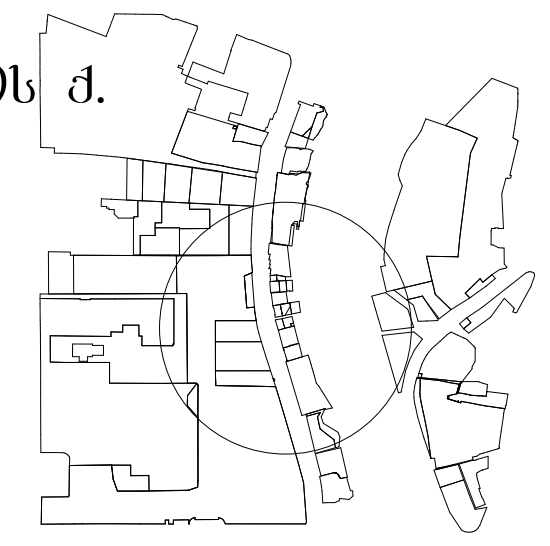

სიტუაციური ნახაზი

განყოფილების უფროსი		
მთავარი სპეციალისტი		

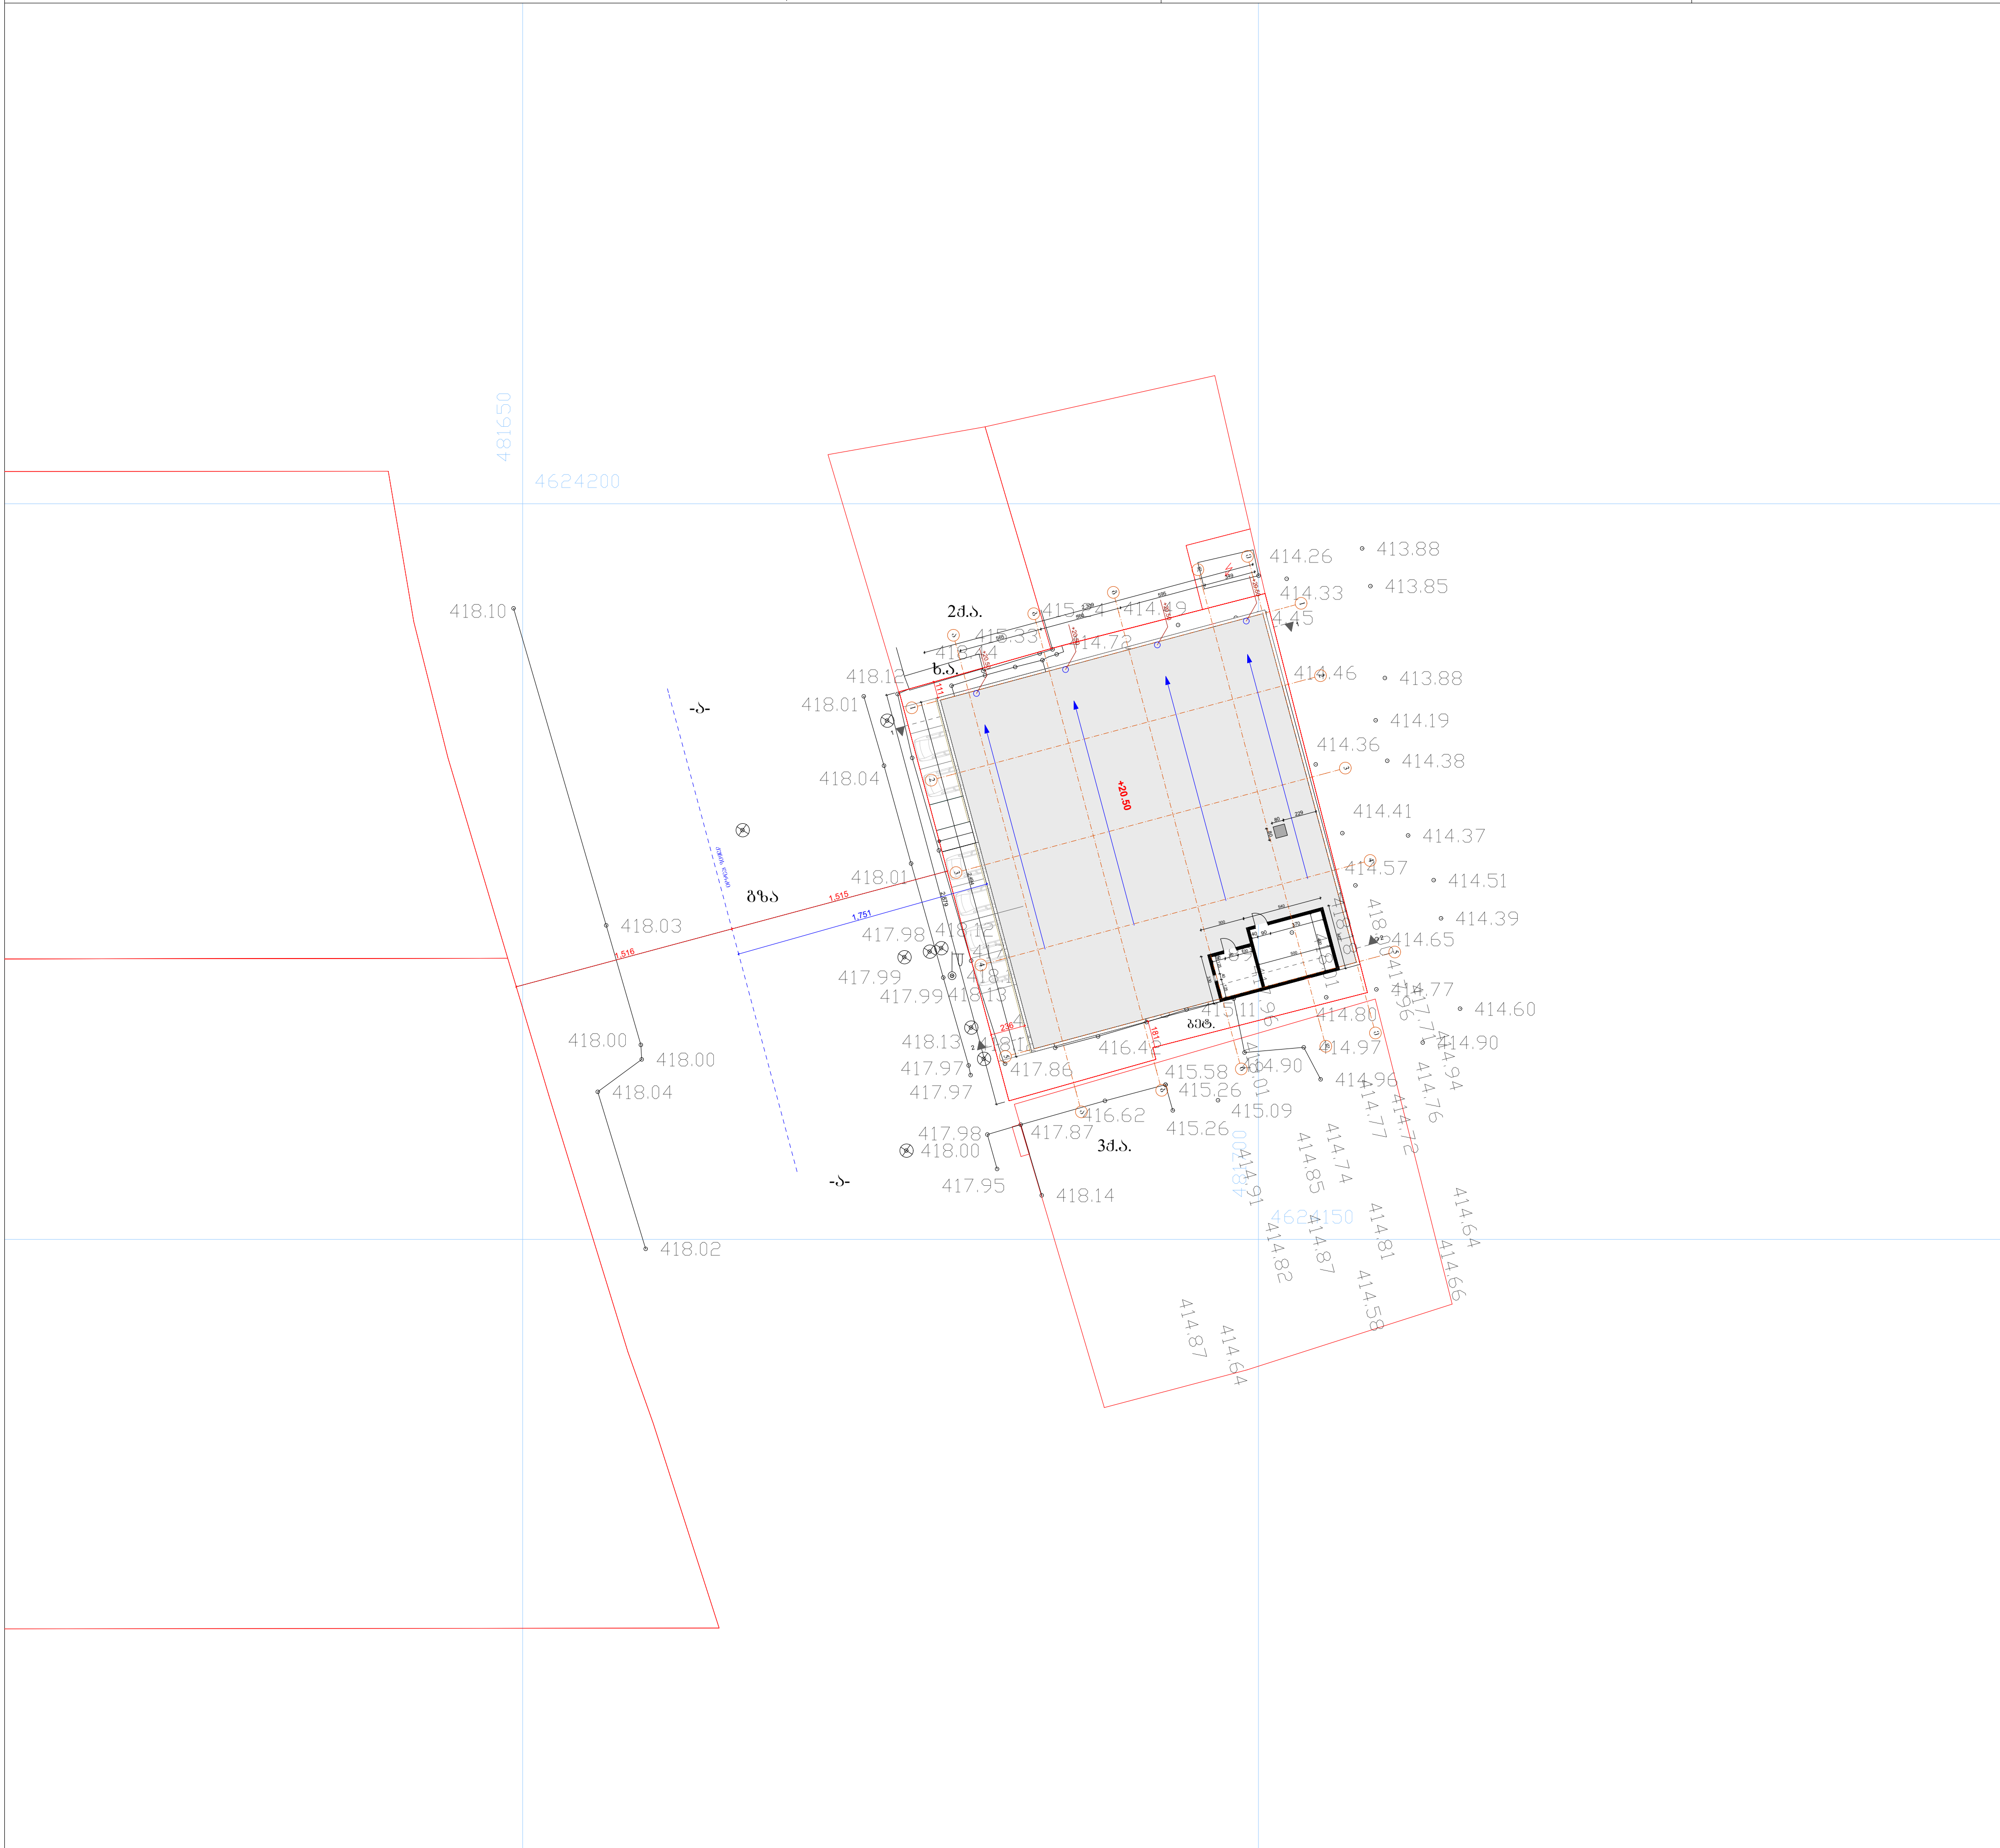

ნახაზი შესრულებულია მიწისქვეშა კომუნიკაციების გარეშე, მიწის სამუშაოების წარმოება შეათანხმეთ კომუნიკაციების წარმომადგენლებთან

პირობითი აღნიშვნები

- ქს — საცხ. სახლი
- ას — არასაცხ. სახლი
- ხის ღობე
- ღობე
- ქვის კედელი
- კედელი
- ელ. გადამცემი ხაზი
- სატრანსფორმატორო ჯიხური
- ხეები
- ფარდული
- მშენებარე შენობა
- ბენზოგასამართი
- ფლატე
- რეზერ. — რეზერვუარი
- გარე განათება
- სამეთვალყურეო ჭები
- UTM
- წ — წყალგაყვანილობა
- კ — კანალიზაცია
- სნ — სანიაღვრე
- კბ — კავშირგაბმულობა
- გაზი
- ელ. ქსელები
- gT — გათბობა
- დრენაჟი

შ.პ.ს. "ფარგო"		
დირექტორი		ბ. ქიტუაშვილი
შემსრულებელი		ბ. ქიტუაშვილი
დამკვეთი		შ.პ.ს. "ერ-ჯგუფი"
მ. 1:500		09.03.2017

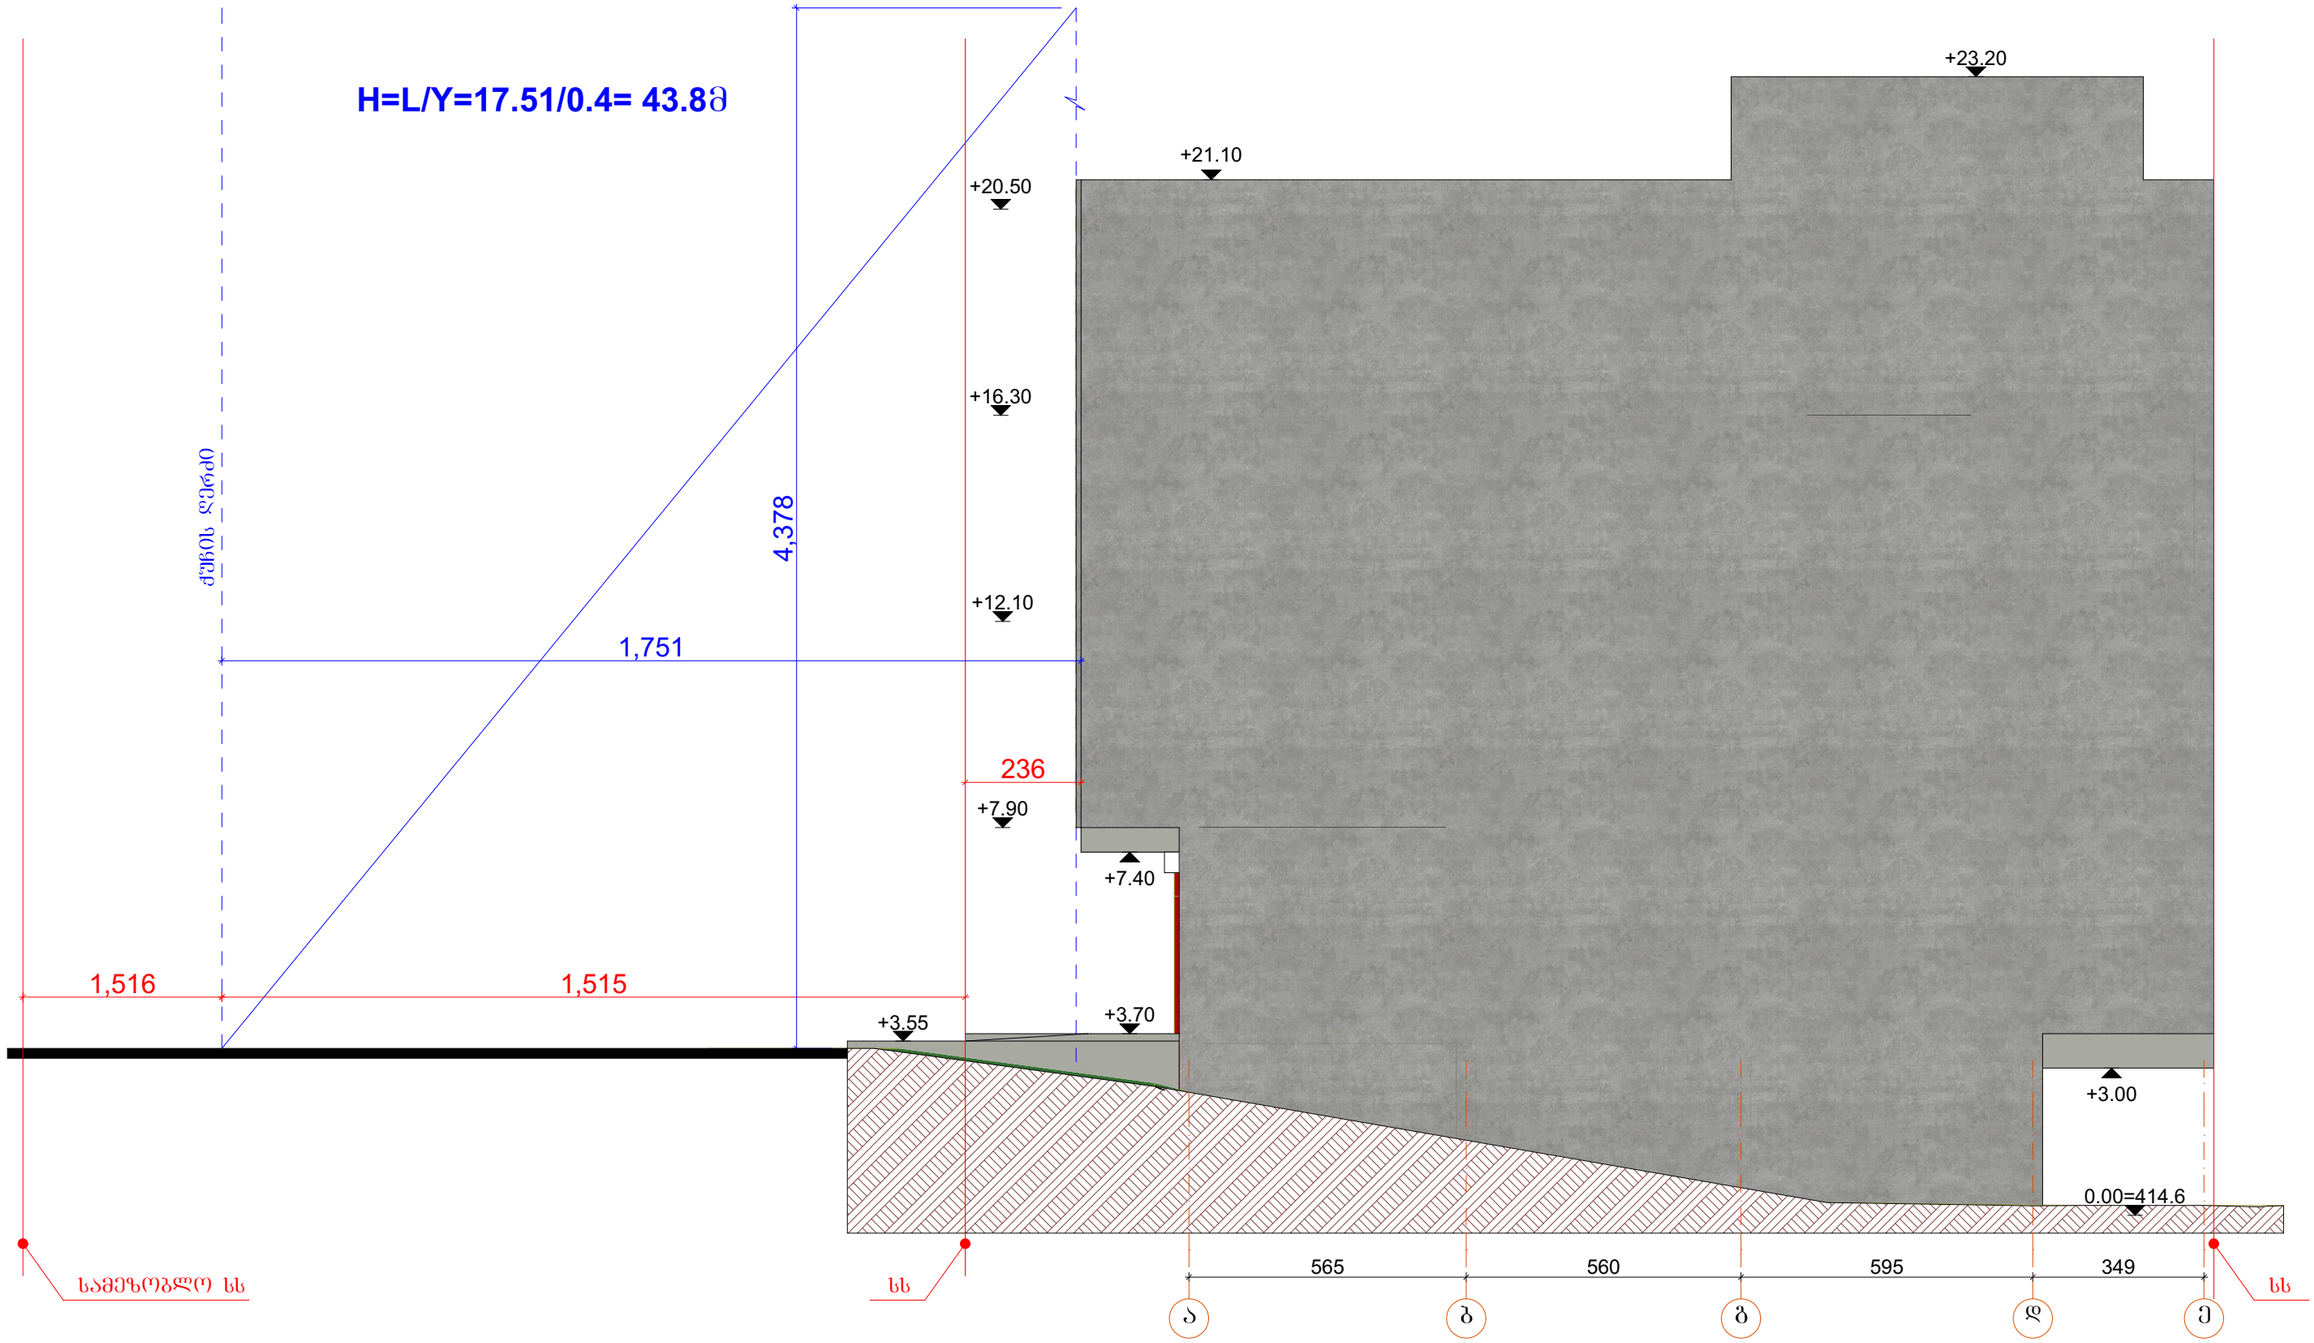

New City Development

U R B A N S O L U T I O N S

საპროექტო დოკუმენტაცია

თანამდებობა	გვარი	ხელმოწერა	სამშენებლო მიწის ნაკვეთზე განთავსებული შენობის მაქსიმალური სიმაღლის განსაზღვრის სქემა	მასშტაბი	1:100	ფორმატი
დირექტორი	ა. ზერეკიძე					
მთ.არქიტექტორი	ლ. ხვიბლიანი			თარიღი	2017	A - 3
			მისამართი:	სტადია	ფურცელი	ფურცლები
			ქ. თბილისი, ა.პელიაშვილის ქ. №85			